

信太山駐屯地におけるオープンカウンター方式による見積依頼について

- 1 本リストは、オープンカウンター方式実施要領に基づく手続きが必要です。
- 2 本方式は、随意契約を前提とした見積依頼であり、有効な見積書をもって申込みをした者のうち、予定価格の制限の範囲内で最低の価格の見積書をもって申込みをした者を契約の相手方とします。

3 件名リスト

一連 番号	件名	納入(履行) 場所	納期 (履行期限)	見積依頼書 公表日	見積書 提出期限	見積合わせ の日時	防衛省競争 参加資格	備考
73	信太山(7)演習場樹木伐採作業	陸上自衛隊信太山駐屯地演習場	8.1.30	7.11.13	7.11.20 09:00	7.11.20 09:00	なし	
			以下余白					

- 4 仕様書の交付場所、契約条項等を示す場所、問合せ先及び提出先
〒594-8502
住所：大阪府和泉市伯太町官有地
契約機関名(担当)：陸上自衛隊信太山駐屯地第398会計隊(担当 野口)
電話番号(内線)：0725-41-0090(内線556)
FAX番号：0725-41-9453(直通)

メールアドレス：ma398fin-ma@inet.gsdf.mod.go.jp

見 積 書

件名リスト一連番号	73 (7.11.13)
-----------	----------------

見積金額¥

(消費税及び地方消費税を含まない。)

	品 名	規 格	単 位	数 量	単 価 (税 抜)	金 額
1	信太山(7)演習場樹木伐採作業	陸上自衛隊仕様書のとおり	式	1		
2						
3						
4						
5						
6						
7						
8						
9						
10						
	納入場所 (履行場所)	陸上自衛隊信太山駐屯地演習場			納期 (履行期限)	8.1.30
	契約保証金	(免 除)			入札(見積)書 有効期間	

上記に関して「入札及び契約心得」、「オープンカウンター方式実施要領」及び「標準契約書等」の契約条項等を承諾のうえ入札見積いたします。また、当社(私(個人の場合)、当団体(団体の場合))は「入札及び契約心得」に示された暴力団排除に関する誓約事項について誓約いたします。

令和7年11月20日

分任契約担当官陸上自衛隊信太山駐屯地

第398会計隊長 大西 隆也 殿

住 所
会 社 名
代 表 者 名
担 当 者 氏 名
連 絡 先

(注)押印を省略する場合には、担当者名及び連絡先を記載すること。

市場価格調査書

件名リスト一連番号	73 (7.11.13)
-----------	----------------

見積金額¥

(消費税及び地方消費税を含まない。)

	品名	規格	単位	数量	単価(税抜)	金額
1	信太山(7)演習場樹木伐採作業	陸上自衛隊仕様書のとおり	式	1		
2						
3						
4	調査金額内訳を記載してください。(業者様式可)					
5						
6						
7						
8						
9						
10						
	納入場所 (履行場所)	陸上自衛隊信太山駐屯地演習場			納期 (履行期限)	8.1.30
	契約保証金	(免除)			入札(見積)書 有効期間	

本調査は一般的な市場動向を調査する目的あり、実際の応札(見積)価格と同一のものではありません。

令和 年 月 日






分任契約担当官陸上自衛隊信太山駐屯地
第398会計隊長 大西 隆也 殿

住 所
会 社 名
代 表 者 名
担 当 者 氏 名
連 絡 先

(注)押印を省略する場合には、担当者名及び連絡先を記載すること。

全 6 枚
(表紙含む)

信太山（7）演習場樹木伐採作業

件 名	信太山（7）演習場樹木伐採作業				
種 類	陸上自衛隊仕様書			縮 尺	1 / 6
				枚 数	
業務隊長	管理科長	営繕班長	演管班長	工事企画	起案者
					
信太山駐屯地業務隊管理科					

陸 上 自 衛 隊 仕 様 書

- 1 件 名 : 信太山（7）演習場樹木伐採作業
 2 場 所 : 大阪府和泉市尾井町 陸上自衛隊信太山演習場
 3 期 間 : 契約締結日～令和7年1月30日（金）
 4 役務概要

場 所	区分	種別	概 要	数 量	備 考
信太山 演習場	土木	造園	樹木伐採作業	6本	高さ15m級 幹の太さ約50cm

5 一般事項

- (1) 本作業は、仕様書、図面及び関係諸規則に基づき、丁寧かつ確実に実施するものとする。また、作業において、図面及び仕様書に明記無き事項でも作業上当然必要なことは請負業者の負担において良心的に行うものとする。
- (2) 請負業者は、実施条件を作業関係者に十分把握させるとともに、全作業員に対して安全教育を実施し、常に安全に留意し、事故及び災害の防止に努めること。
- (3) 現場管理
 ア 請負業者は、本作業により部隊の施設等に対し、損害をあたえた場合は、損害事項に対して賠償するものとする。
 イ 後片付けについては、その日の作業が終わるごとに実施し、現場に残す資材等についても紛失がないよう必要な措置を施すこと。
 ウ 作業時間については、午前8時30分から午後5時までを基準とする。なお、時間外・土曜日・日曜日及び祝日等に作業を実施する場合は、事前に監督官に届出て指示に従い実施すること。
- (4) 作業写真は主要な段階及び監督官の指示する場所において実施すること。項目は、作業前、作業中、作業後及び監督官が指示する箇所について撮影し、写真帳（A4版）に整理し、作業完了後速やかに提出するものとする。
- (5) 請負業者は、作業実施に先立ち、監督官と協議のうえ作業工程表を作成し監督官に提出することとし、了解を得たのち作業を実施すること。
- (6) 作業に際し、関係官公署等への届出等は、請負業者の責任に於いて、迅速に処理すること。

6 特記事項

- (1) 伐採方法
 枯死のおそれのある樹木については、監督官と協議のうえ伐採を行うこと。その上で、枯れ枝は付け根から切り取ること。

件 名	信太山（7）演習場樹木伐採作業		
種 類	陸上自衛隊 仕 様 書	縮 尺	2 / 6
		枚 数	
信太山駐屯地業務隊管理科			

- (2) 伐採した枝木は、通行の支障とならないよう留意し、作業完了後は速やかに清掃し片付けること。
- (3) 作業に必要な器材、工具等は請負業者の負担で用意すること。
- (4) 伐採要領に記載している姿、数値は基準のため、必ず現地で樹木を確認すること。
- (5) 道路上での作業を実施する場合は、必ず交通誘導員を配置し、必要に応じ道路使用許可を受けてから実施し、事故の防止に努めること。
- (6) 伐採した樹木の処分は行わず、監督官の指示する場所に集積すること。
- (7) 伐採作業の前に必ず現地を確認し、作業を実施すること。


7 提出書類

- | | | |
|---------------------|-----|--------------|
| (1) 工程表 | ・・・ | 1部 (契約後速やかに) |
| (2) 現場代理人通知書・略歴書 | ・・・ | 1部 (") |
| (3) 着手届 | ・・・ | 2部 (") |
| (4) 役務完了通知及び役務完了検査願 | ・・・ | 2部 |
| (5) 作業写真 | ・・・ | 1部 |
| (6) 道路使用許可申請書 (写) | ・・・ | 1部 (申請した場合) |
| (7) その他指示された書類 | ・・・ | 1部 (その都度) |

8 検査

本作業は、現場代理人立会のうえ、部隊担当者が実施し、検査官の検査合格をもって完了とする。

件名	信太山(7)演習場樹木伐採作業		
種類	陸上自衛隊 仕様書	縮尺	3/6
		枚数	
信太山駐屯地業務隊管理科			

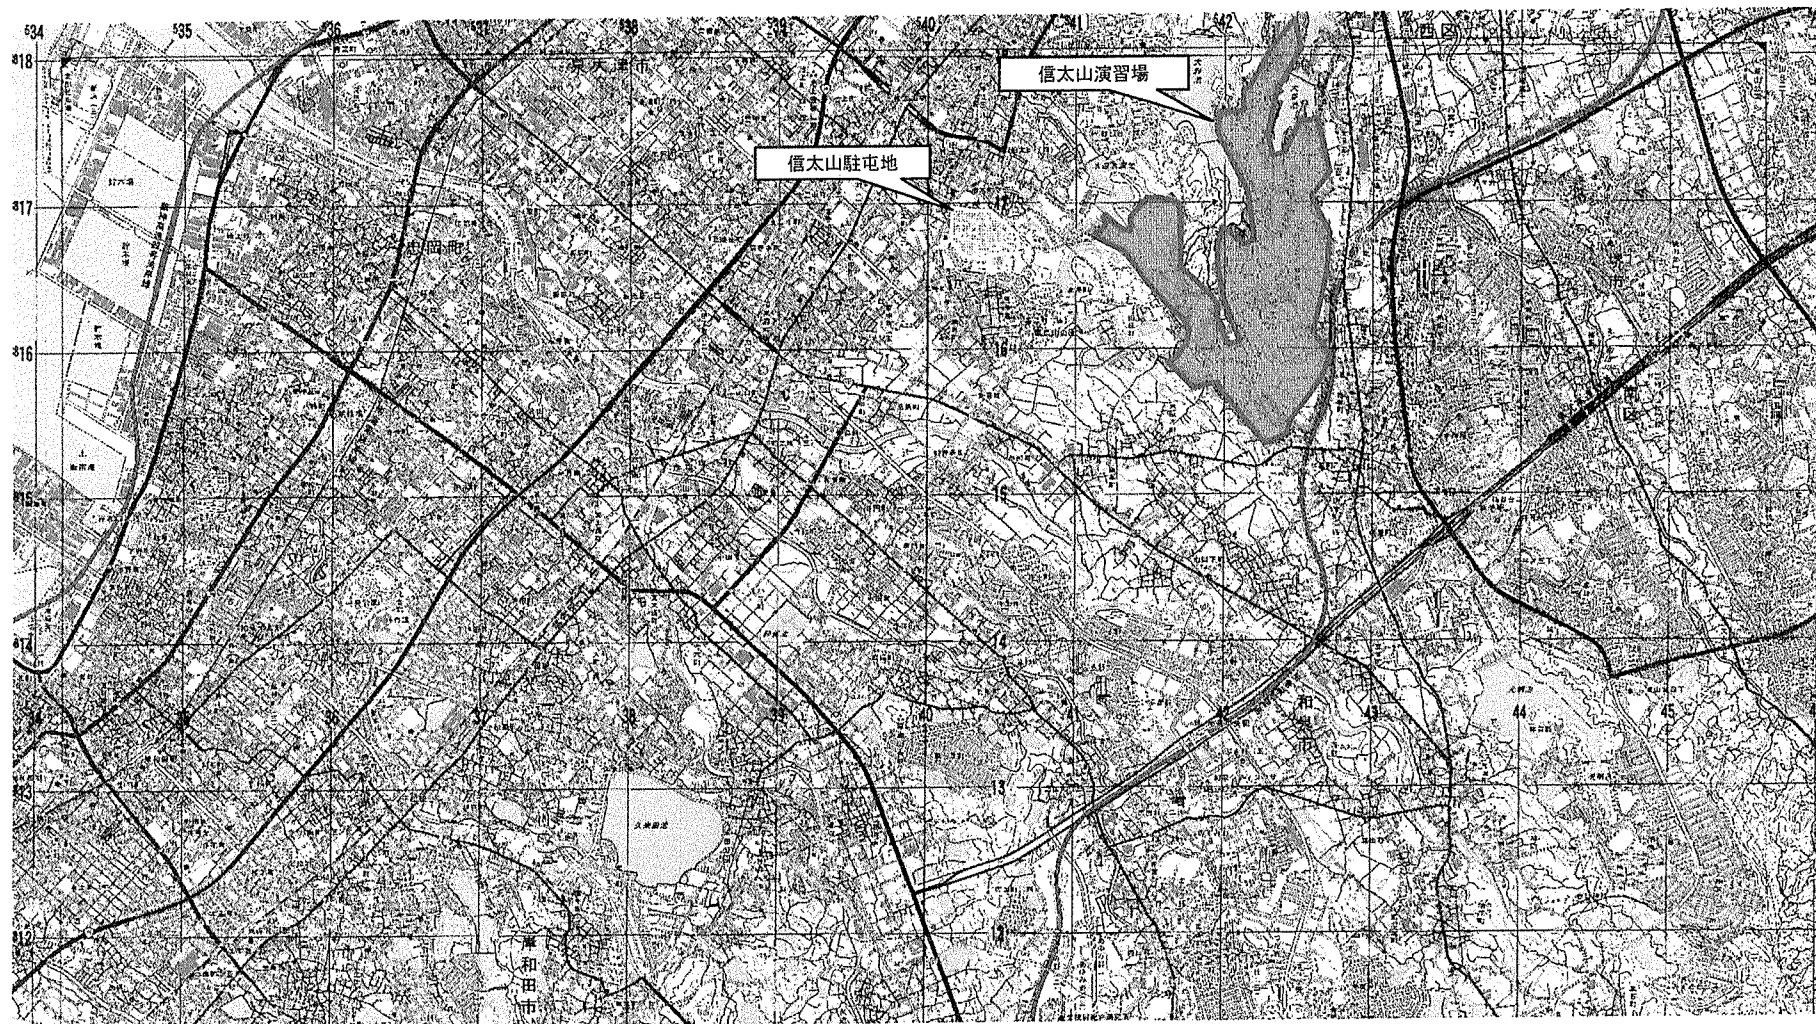

平成29年12月印刷 地理情報隊



この地図の作成に当たっては、国土地理院長の承認を得て、同院発行の数値地図（国土基本情報）電子国土基本図（地図情報）を使用した。

（承認番号 平29情使 第94号）

※地形図の基盤となる情報は、平成29年度受領のものを使用

※本図記載のヘリポート・場外離着陸場は、平成29年度受領の資料を使用

役務名	信太山(7)演習場樹木剪定作業		
図面種類	信太山駐屯地案内図	縮尺	1/25,000
		枚数	4/6
信太山駐屯地業務隊管理科			

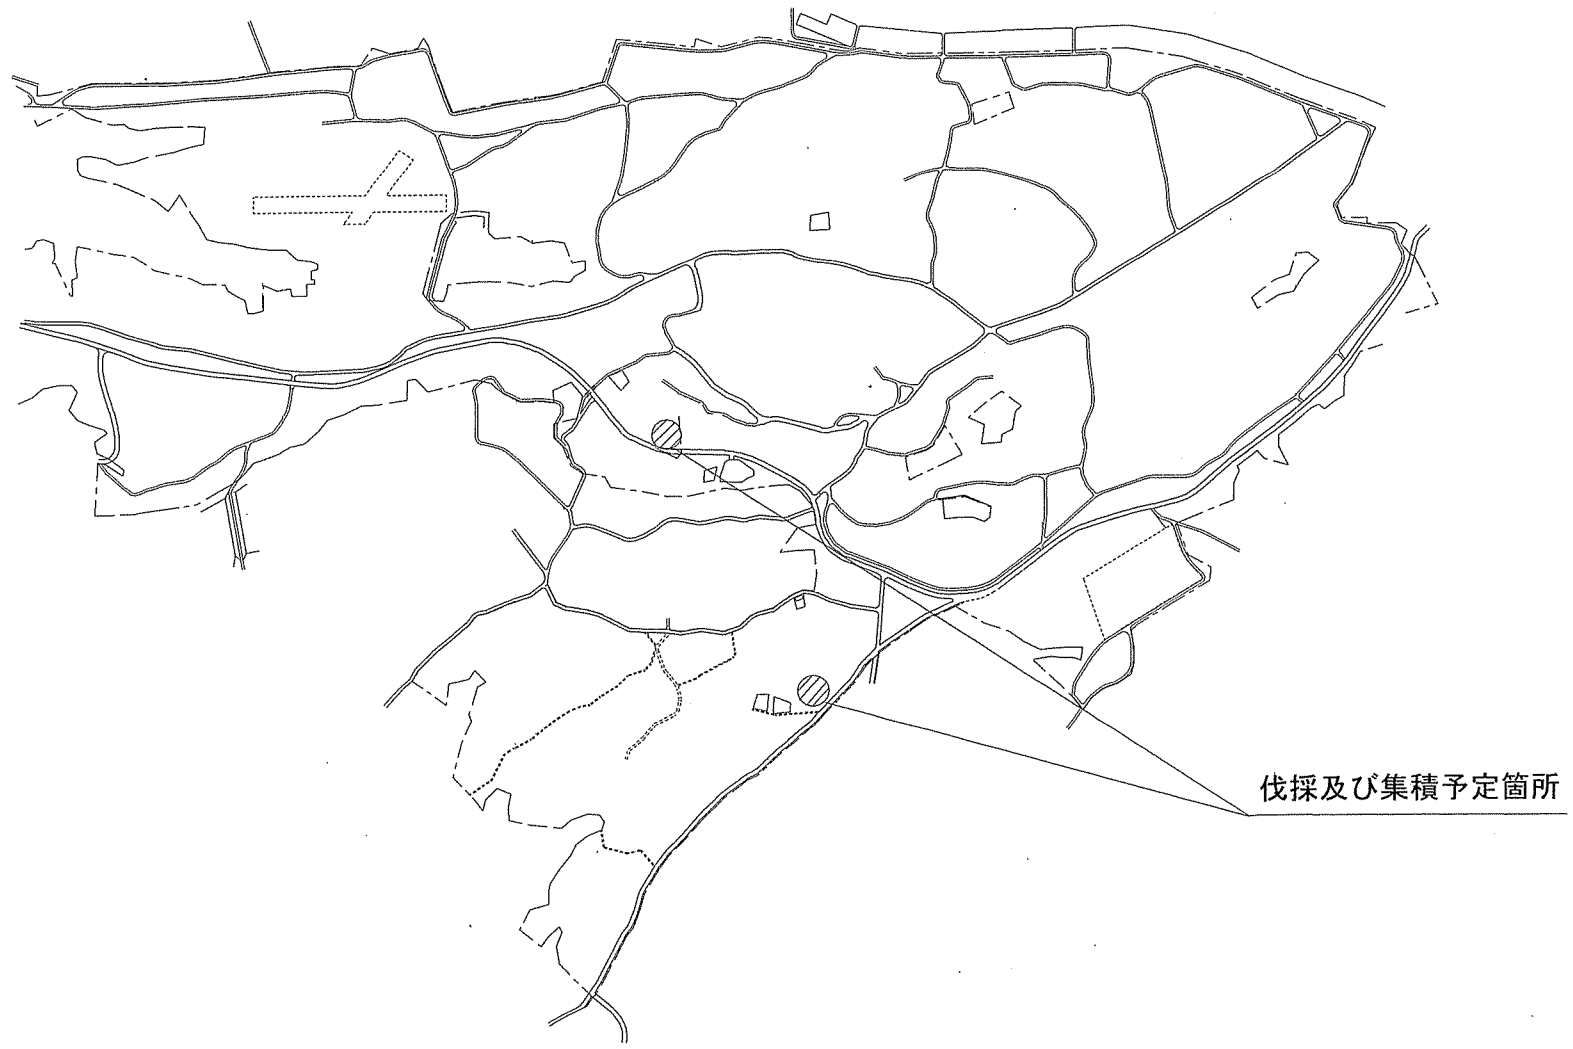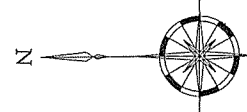

伐採及び集積予定箇所

件名 信太山（7）演習場樹木伐採作業	図面名称 樹木伐採及び集積予定箇所	担当部署 信太山駐屯地業務隊管理科	縮尺 no scale	5 / 6
-----------------------	----------------------	----------------------	----------------	-------

市道 ← 自衛隊演習場

外柵

幹直径 50 cm

可能な限り根本から伐採

約 15 m

市道 (幅員 3 m、2 車線)

件名	信太山(7)演習場樹木伐採作業	図面名称	伐採要領	担当部署	信太山駐屯地業務隊管理科	縮尺	no scale	6 / 6
----	-----------------	------	------	------	--------------	----	----------	-------