

公 告

分任契約担当官
自衛隊奈良地方協力本部長
伊藤 正樹

以下のとおり一般競争入札を実施するので、「入札及び契約心得」及び「契約条項」を承知のうえ参加されたい。

1 入札事項

契約実施計画番号		調 達 要 求 番 号		物 品 番 号		仕 様 書 番 号	
5QRU1A000770		5QRU1AS0081 0001					
品名 または 件名							
空調機据付役務							
部品番号 または 規格							
仕様書のとおり							
使用器材名							
数 量	単 位	銘 柄	使 用 期 限 等	グ ル ー プ	指 定	検 査	包 装
1.00	ST						
納地または工事場所				引 渡 場 所			
奈良地本							
搬 入 場 所				納 期 ま た は 工 期			
				令和8年3月27日 (金)			

2 競争参加資格

次のいずれかであること

全省庁統一資格の「役務の提供等」に係る等級がA、B、C、D等級であること

ただし、細部は注意事項による。

3 契約条項を示す場所

自衛隊奈良地方協力本部総務課

4 説明会及び入札執行の日時場所

説明会日時場所：実施しない（希望者に対し個別に対応）

入札日時場所：令和7年12月19日（金）10時40分 自衛隊奈良地方協力本部（郵便入札のみ）

5 保証金

入札保証金：免除 契約保証金：免除

6 落札決定方式及び契約方式

落札決定方式：総品目総額 契約方式：一般競争

7 注意事項

(1) 契約条項について

陸上自衛隊で使用する入札及び契約心得並びに標準契約書は、奈良地方協力本部ホームページ及び中部方面会計隊ホームページに掲載しています。

(2) その他別紙のとおり

1 競争に参加する者に必要な資格に関する事項

- (1) 予算決算及び会計令（以下「予決令」という。）第70条及び、第71条の規定に該当しない者であること。
- (2) 令和07・08年度の防衛省競争参加資格（全省庁統一資格）に登録手続きを完了した業者で、「役務の提供等」D級以上の競争参加資格を有する者。
- (3) 建設業法（昭和24年法律第10号）第3条に規定する「電気工事」及び「管工事」に係る建設業の許可を有し、同法第27条の23に基づく有効な経営事項審査を受けていること。
- (4) 防衛省が行う公共事業等からの暴力団排除の推進について、入札参加者は、入札心得に定める「暴力団排除に関する誓約事項」に基づく誓約を行うものとする。
- (5) 都道府県警察から暴力団関係者として防衛省が発注する工事等から排除するよう要請があり、当該状態が継続している有資格者については、競争参加を認めない。
- (6) 入札後、契約を締結するまでの間に、都道府県警察から暴力団関係業者として防衛省が発注する工事等から排除するよう要請があり、当該状態が継続している有資格者とは契約を行わない。
- (7) 防衛省大臣官房衛生監、防衛政策局長、防衛装備庁長官又は陸上幕僚長から「装備品等及び役務の調達に係る指名停止等の要領」に基く指名停止の措置を受けている期間中のものでないこと。
- (8) 前号により現に指名停止を受けている者と資本関係又は人的関係のあるものであって、当該者と同種の物品の売買又は製造若しくは役務請負について防衛省と契約を行おうとする者でないこと。
- (9) 原則、現に指名停止を受けている者の下請負については認めない。ただし、真にやむを得ない事由を該当する省指名停止権者が認めた場合には、この限りでない。

2 落札決定方法

(1) 総品目総額決定（消費税抜）

- (2) すべての品目について同等品は可とするが、同等品で見積もる場合は、入札日前日までに承認を受けるものとする。
- (3) 予決令第79条の規定に基づいて作成された予定価格の範囲内の最低価格をもって有効な入札を行った者を落札者とする。（同価の場合は抽選決定）
- (4) 入札書に記載された金額に10%に相当する額を加算した金額をもって契約金額とするので、各入札者は、消費税に係る課税事業者であるか免税事業者であるかを問わず、見積もった契約金額の110分の100に相当する金額（消費税抜きの金額）を入札書に記載すること（その金額に1円未満の端数があるときは、その端数を切り捨てる）。なお、軽減税率を適用する物品については、入札書に記載された金額に8%に相当する額を加算した金額をもって契約金額とするので、各入札者は、消費税に係る課税事業者であるか免税事業者であるかを問わず、見積もった契約金額の108分の100に相当する金額（消費税抜きの金額）を入札書に記載すること（その金額に1円未満の端数があるときは、その端数を切り捨てる）。

3 仕様書及び入札書の配布

自衛隊奈良地方協力本部にて配布する。

期間：令和7年11月14日（金）～令和7年12月17日（水）（土曜日・曜祝日を除く午前9時から午後5時）

4 入札及び契約条件

違約金：落札者が契約を結ばない場合、落札金額の100分の5以上、落札者が契約締結後その義務を履行しないときは契約金額の100分の10以上を徴収する。

5 押印の省略について

契約書以外の書類への押印省略は可能とする。契約書以外の書類への押印を省略する場合は、責任者及び担当者の氏名及び連絡先を記入すること。記載された連絡先には必要に応じ当方から連絡する場合がある。

なお、従来どおり契約書以外の書類への押印を省略しない場合は、担当者の氏名及び連絡先の記入は不要とする。

6 入札の無効

- (1) 第1項で示した入札資格のない者の入札、入札者等が実施した誓約に虚偽があった場合又は誓約に違反する事態が生じた場合。
- (2) 指定の時間に遅れた入札
- (3) 入札金額、入札者氏名及び印影が判明し難い入札
- (4) その他入札に関する条件に違反した入札
- (5) 入札書の内容の訂正に押印、若しくは署名のないもの及び親金額の訂正
- (6) 同一業者がした2以上の入札

7 適用する契約条項

駐屯地用標準契約の役務請負契約条項、談合等の不正行為に関する特約条項、暴力団排除に関する特約条項とする。

8 契約書の作成

落札決定後、速やかに作成し、提出する。

9 公告掲示場所

本公告は、自衛隊奈良地方協力本部及び中部方面会計隊ホームページに掲示してあります。

10 その他

- (1) 電信・電話、FAXによる入札は認めない。
[インフルエンザウイルス等による感染防止のため、郵便入札（持参可）のみとする。](#)
なお、郵便入札の締切は令和7年12月18日（木）午後5時必着とする（持参の場合も同じ）。
- (2) 再度入札になった際は、令和7年12月23日（火）入札とし、細部は別途通知する。
- (3) 入札参加者は資格審査結果通知書（写）を入札日の前日までに郵送等で提出する。
- (4) 代理人による入札の場合は、入札執行に先立ち委任状を提出すること。
- (5) 市場価格調査にご協力ください。入札書と同封は避けてください。
- (6) 入札に関する事項の問い合わせ先

〒630-8301

奈良県奈良市高畑町552 奈良第2地方合同庁舎

TEL：0742-23-7001

FAX：0742-23-0717

メールアドレス：hq1-nara@pco.mod.go.jp

入札の要領等：会計班 浅井（あさい）

仕様書の内容：管理班 砂田（すなだ）

仕 様 書

- 1 件 名 空調機据付役務
- 2 場 所 奈良県奈良市高畑町552 奈良第2地方合同庁舎内
- 3 納 期 令和8年3月27日
- 4 概 要

空調機の据付を行う。詳細は図示による。

項目	規格等	数量	備 考
機械設備			
(空調機新設)			
空調機新設 (官給品)	・室内機 (吊下型) 日立 RPC-GP80KA ・室外機 日立 RAS-GP80RSH3	5組	・室内機、室外機とも保管場所 (庁舎2階屋外倉庫) から設置場所への搬送を含む ・使用材料ほか詳細は図面参照 ・貫通孔コア抜き部分に係るレントゲン撮影は、図面に示す8箇所
空調機新設 (官給品)	・室内機 (吊下型) 日立 RPC-GP50KA ・室外機 日立 RAS-GP45RSH3	1組	
空調機新設 (官給品)	・室内機 (壁掛型) 日立 RAS-XJ3625S ・室外機 日立 RAC-XJ3625S	1組	
架台新設	ブラロック イナバPR-351N-M 同等品	7台	
(配管新設)			
冷媒配管新設 (液/ガス)	9.52/15.88 被覆有 RAS-GP80RSH3に対応	5台	
冷媒配管新設 (液/ガス)	6.35/12.7 被覆有 RAS-GP45RSH3に対応	1台	
冷媒配管新設 (液/ガス)	6.35/9.52 被覆有 RAC-XJ3625Sに対応	1台	
ドレン管新設	VP20 RAS-GP80KAに対応	5台	
ドレン管新設	VP20 PC-GP50KAに対応	1台	
ドレン管新設	VP16 RAS-XJ3625Sに対応	1台	
ドレンアップキット新設	日立 SP-DU1 同等品 RAS-XJ3625Sに対応	1台	
貫通孔コア抜き	Φ100×6、Φ65×1	7箇所	

工事項目	規 格	数 量	備 考
電気設備			詳細は図面参照
(配線新設)			
天井ころがし新設	EM-CE5.5mm ² -4	L=150m	
天井ころがし新設	EM-EEF2.0mm-3C	L=30m	
電線管新設	電線管E36	L=2.5m	
保護管新設	SD-100	L=10,000mm	
操作線新設	EM-EEF2.0mm-4C	L=21,600mm	
操作線新設	EM-EEF2.0mm-3C	L=3,700mm	
電源線新設	EM-CE3.5mm ² -4C	L=21,600mm	
高容量コンセント新設	125V20A用 コンセント ボックス含む	1台	
天井ボード撤去新設	910mm×455mm	3箇所	
照明人感センサー移設		3箇所	
点検口新設	45mm×45mm	6箇所	
その他			
通電及び試運転	空調機一式	7組	

件 名	空調機据え付役務		
種 別	図 示	図面番号	1 / 6
自衛隊奈良地方協力本部 総務課			

5 一般事項

- (1) 本役務は、本仕様書によるほか、図面、公共建築改修工事標準仕様書（建築、機械設備、電気設備編）及び公共建築工事設備工事標準図等の定めるところによる。
- (2) 作業は、全て丁寧かつ確実に実施すること。
- (3) 喫煙は、所定の喫煙場所でおこない、作業中及び歩行しながらの喫煙を禁止する。
- (4) 作業場所以外への立入を禁止する。作業の都合によりやむを得ず立ち入る場合、監督官と協議し、部隊側立会のもとで立ち入ること。
- (5) 作業時間は、午前8時30分から午後5時15分までとする。
なお、時間外、土曜日、日曜日及び祝日等に作業を実施する場合、事前に監督官に届け出て指示に従い、実施すること。
- (6) 作業に必要な電気等については、請負者側で発電機等を持ち込むこと。
- (7) 請負者は、作業実施に先立ち、監督官と協議のうえ工程表を作成して監督官に提出後、了解を得たのち作業を実施すること。
- (8) 作業に際し、関係各官公署等への届出が必要である場合、請負者の責任において迅速に処理すること。
- (9) 作業に際し、製作図、承認図、図面及び見本等が必要であると考えられる場合、もしくは監督官から指示があった場合、速やかに監督官に提出して承諾を得ること。
- (10) 請負者は、作業の主要な段階及び監督官の指示する場所において写真撮影を実施すること。
項目は、主要な工程、作業を基準とし着手前、実施中、見え隠れ部分、完成、使用材料及び監督官の指示箇所とする。
また、写真は作業完了後速やかに現像し、A4判アルバムに整理のうえ提出すること。
- (11) 作業中に破損した部分については、監督官へ報告のうえ、指示に従い速やかに復旧すること。
- (12) 本仕様書及び図面に記載されてある寸法等については、標準寸法であるため、実際の作業に際しては必ず現地にて採寸を実施すること。
- (13) 作業に際し、新設又は既設部分への補強及び養生等が必要と思われる箇所については、適切に処置を施すこと。
- (14) 作業実施に際し、現場の納まりや取り合わせ等のため位置又は作業方法を多少変え、それに伴う数量を幾分増減する等の軽微な変更については、監督官と協議のうえ指示に従い、実施すること。
なお、この場合の請負金額の変更はないものとする。

- (15) 発生材（金属類で売却可能品）については、種別毎に整理して発生材調査とともに部隊側に引き継ぐものとする。
- (16) 空調機及び室外機は、保管している倉庫から作業位置まで搬送するものとする。
- (17) その他不明な事項等は、その都度監督官と協議すること。


6 特記事項

- (1) 発生材については、監督官が指示するものを除き、法令を遵守した方法で場外処分すること。また、その証明として必要に応じて、産業廃棄物管理票(マニフェストE票)を提出すること。
- (2) 役務に使用する資材は全て新品とし、事前に検査を合格したもののみを使用すること。
なお、使用材料の製造所又は製品等は、仕様書及び図面に記載されたもの又は同等品以上とする。
ただし同等品以上とする場合、事前に監督官に届け出て承認を得ること。
- (3) 完成後検査官の検査を受け、合格することにより完了とする。なお、手直し等の指示を受けた場合は、その指示に従い、速やかに実施するものとする。また、必要に応じ中間検査を実施することがある。
- (4) アスベストを含有している可能性がある箇所は、石綿含有建材調査者のもと事前調査を行い報告書を提出すること。
- (5) 空調機設置後、絶縁測定を行い、異常のないことを確認すること。

7 提出書類


- (1) 工程表
- (2) 現場代理人通知書
- (3) 打合せ簿
- (4) 着手届及び完了届
- (5) 使用材料等承認願
- (6) 材料検査簿
- (7) 作業日誌
- (8) 作業写真
- (9) 石綿分析結果報告書
- (10) その他指示された書類

件名	空調機据え付役務		
種別	図示	図面番号	2 / 6
自衛隊奈良地方協力本部 総務課		図示	

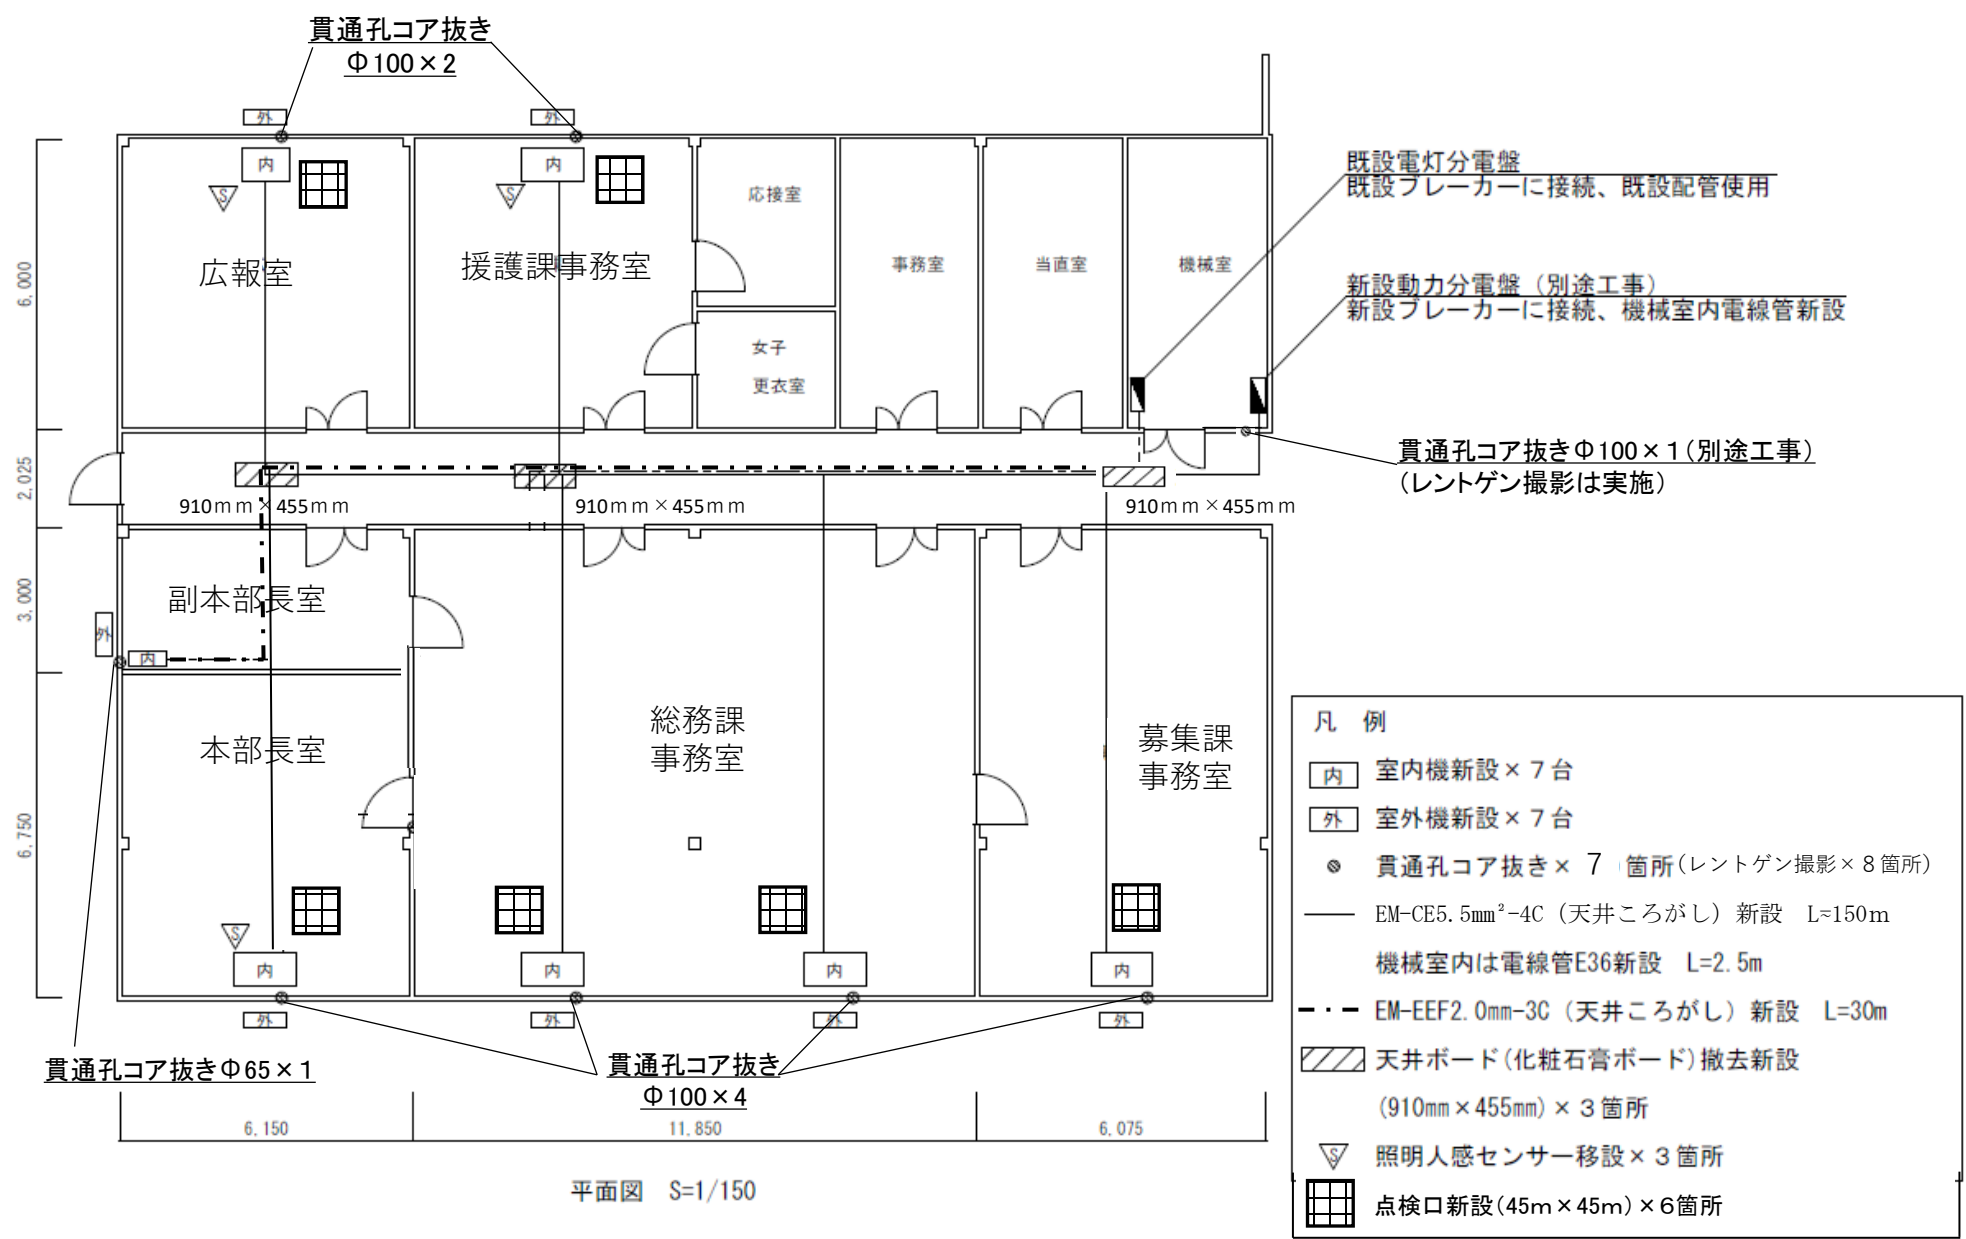


名称	空調機据付役務	図面番号	3 / 6
図面名称	平面図	縮尺	図示
大久保駐屯地業務隊管理科営繕班		作成日	7.11.10

対象室：本部長室、総務課事務室×2、募集課事務室、援護課事務室
計 5台

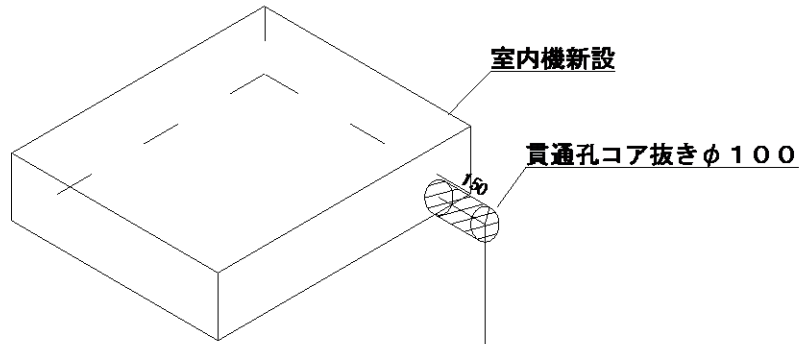

電源線新設
操作線新設
スリムダクト新設

室外機新設

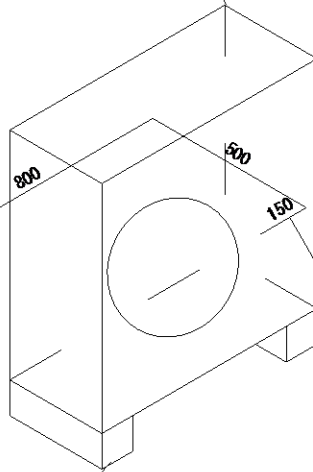


ドレン管新設

室外機据付架台新設

使用材料	
新設室内機	日立RPC-GP80KA (官給品)
新設室外機	日立RAS-GP80RSH3 (官給品)
保護管 (スリムダクト)	SD-100
冷媒管 (液/ガス)	9.52/15.88 被覆有
排水管	VP20
操作線	EM-EEF2.0mm-4c
電源線	EM-CE3.5mm ² -4c
架台	ブラロック 付ハ PR-351N-M 同等品

名称	空調機据付役務	図面番号	4 / 6
図面名称	系統図①	縮尺	1/X
大久保駐屯地業務隊管理科営繕班		作成日	7.11.10


対象室：広報室
計 1台

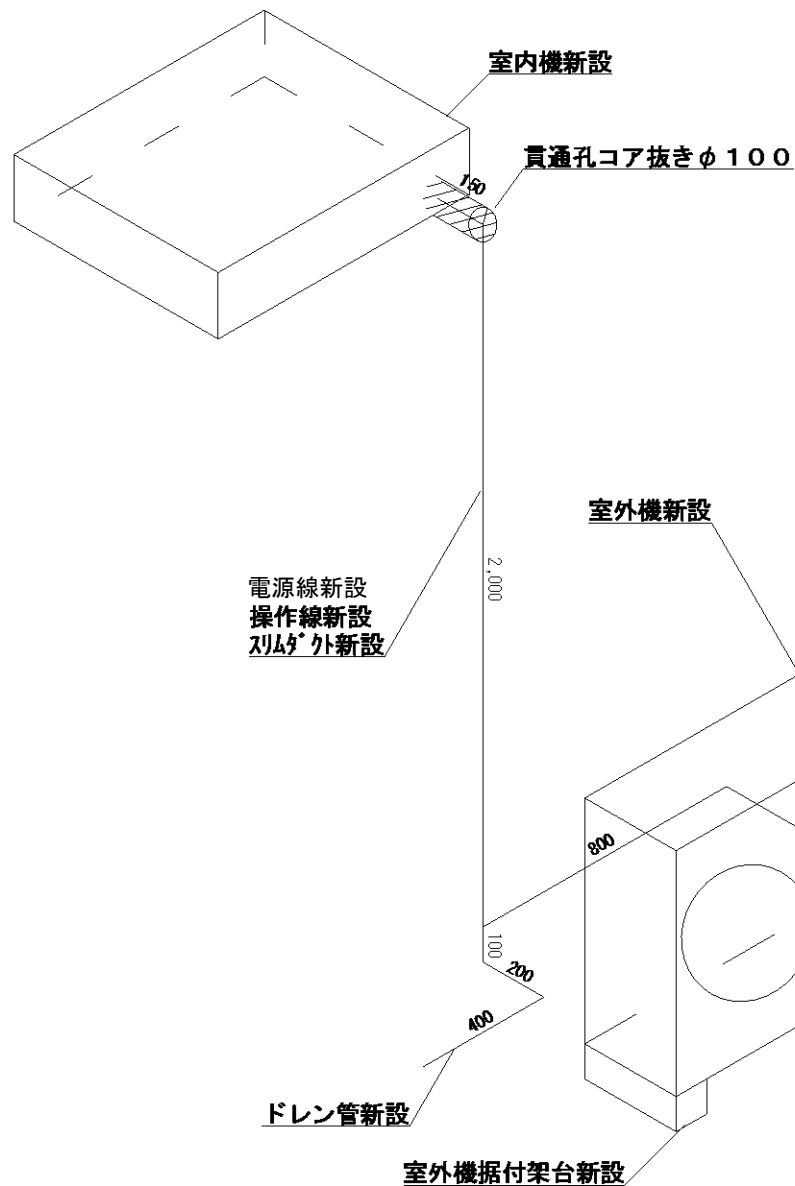


使用材料	
新設室内機	日立RPC-GP50KA (官給品)
新設室外機	日立RAS-GP45RSH3 (官給品)
保護管 (スリムダクト)	SD-100
冷媒管 (液/ガス)	6.35/12.7 被覆有
排水管	VP20
操作線	EM-EEF2.0mm-4c
電源線	EM-CE3.5mm ² -4c
架台	ブラロック 伊ハ PR-351N-M 同等品

名称	空調機据付役務	図面番号	5 / 6
図面名称	系統図②	縮尺	1/X
大久保駐屯地業務隊管理科営繕班		作成日	7.11.10

対象室：副本部長室 計1台

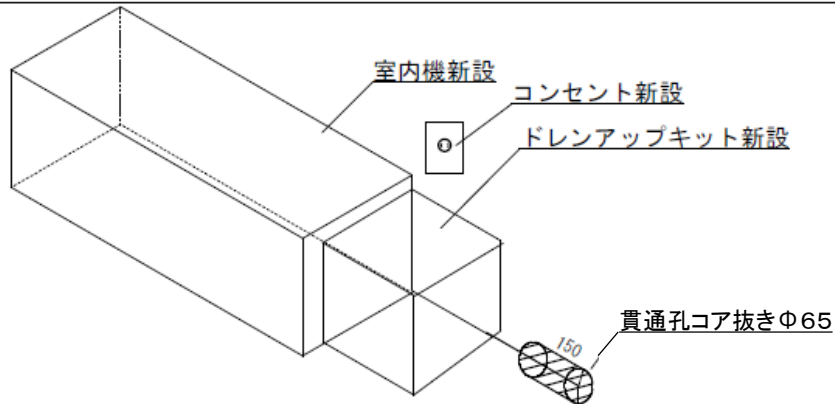

使用材料	
新設室内機	日立RAS-XJ3625S (官給品)
新設室外機	日立RAC-XJ3625S (官給品)
保護管 (スリムダクト)	SD-100
冷媒管 (液/ガス)	6.35/9.52 被覆有
排水管	VP16
操作線	EM-EEF2.0mm-3c
大容量コンセント	125V20A用 コンセントボックス含む
架台	プラロック 伊ハ PR-351N-M 同等品
ドレンアップキット	日立 SP-DU1 同等品

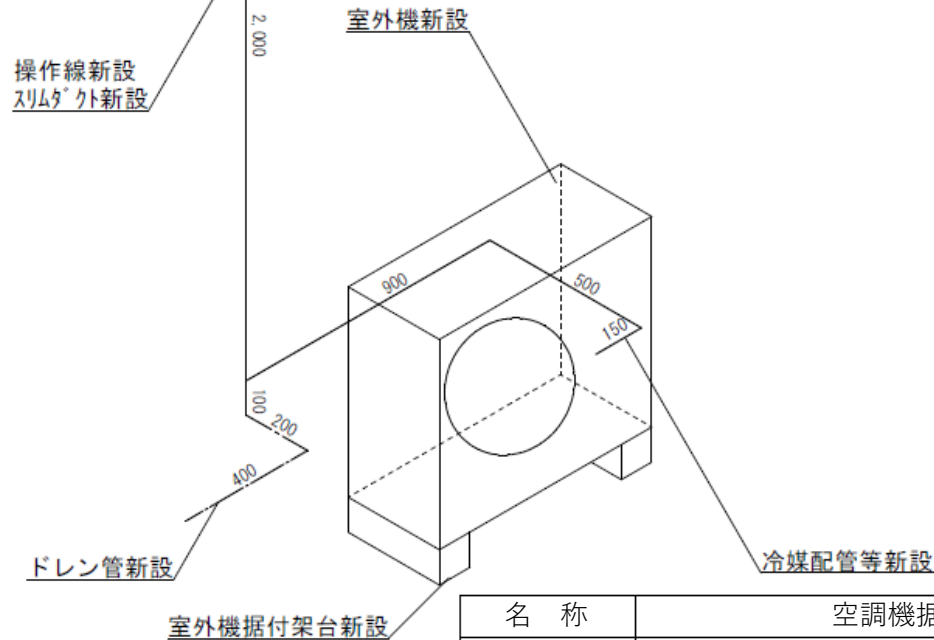

名称	空調機据付役務	図面番号	6 / 6
図面名称	系統図③	縮尺	1/X
大久保駐屯地業務隊管理科営繕班		作成日	7.11.10

入札書

分任契約担当官
自衛隊奈良地方協力本部長
伊藤 正樹 殿

入札金額 円 _____ (税別)

件名 空調機据付役務
工期 自 契約締結日 至 令和8年3月27日
工事場所 自衛隊奈良地方協力本部

「入札及び契約心得」及び「標準契約書等」の契約条項等を承諾のうえ入札いたします。

令和 年 月 日

住所
社名
代表者 _____ (印)

※金額の内訳がわかる書類を添付してください(自社様式で構いません)。

当社（私（個人の場合）、当団体（団体の場合））は、暴力団排除に関する誓約事項について誓約いたします。

委任状

令和 年 月 日

分任契約担当官
自衛隊奈良地方協力本部長
伊藤 正樹 殿

委任者

印

私は、下記の者を代理人と定め、令和7年12月19日に実施される空調機据付役務の入札に関する下記は一切の権限を委任します。

記

受任者(代理人)

委任事項

- 1 入札に関する件
- 2 契約の締結に関する件
- 3 入札保証金及び契約保証金の納付及び還付に関する件
- 4 契約物品の納入及び取下げに関する件
- 5 契約代金の請求及び受領に関する件
- 6 復代理人の選任に関する件

受任者(代理人)使用印鑑

市場価格調査書

令和 年 月 日

分任契約担当官
自衛隊奈良地方協力本部長
伊藤 正樹 殿

(住 所)

(会社名)

(氏 名)

名 称	規 格	単 位	数 量	単 価	金 額(税抜)
空調機据付役務	仕様書のとおり	ST	1		
履行期限:令和8年3月27日 履行場所:自衛隊奈良地方協力本部					

【市場価格調査書の提出要領】

- 提出期限:令和7年12月10日(水)12時00分まで
- 提出方法:FAXまたはメール送信
- その他
 - 調査価格は消費税抜き価格です。
 - この市場価格調査にかかる内訳明細書の添付をお願いします。

【担当部署】

自衛隊奈良地方協力本部 総務課会計班 担当:浅井

TEL:0742-23-7001 FAX:0742-23-0717

メールアドレス:hq1-nara@pco.mod.go.jp