

陸上自衛隊和歌山駐屯地におけるオープンカウンター方式による見積依頼について

- 1 本リストはオープンカウンター方式実施要領に基づく手続きが必要です。
- 2 本方式は、随意契約を前提とした見積依頼であり、有効な見積書をもって申込みをした者のうち、予定価格の制限の範囲内で最低の価格の見積書をもって申込みをした者を契約の相手方とします。

3 件名リスト

一連 番号	件名	納入（履行） 場所	納期 （履行期限）	見積依頼書 公表日	見積書 提出期限	見積り合わせ の日時	防衛省競争 参加資格	備考
76	予備発電機設備始動用蓄電池交換作業	和歌山駐屯地	8.2.28	7.11.25	7.12.5 10:00	7.12.5 10:00	無	

4 仕様書の交付場所、契約条項等を示す場所、問合せ先及び提出先

〒644-0044

住所 和歌山県日高郡美浜町和田1138

契約機関名 陸上自衛隊和歌山駐屯地第398会計隊和歌山派遣隊（担当：上中）

電話番号 0738-22-2501（内線346） メール ma418fin-ma@inet.gsdf.mod.go.jp

予備発電機設備始動用蓄電池交換作業

和歌山駐屯地

件名	予備発電機設備始動用蓄電池交換作業			図面番号
図名	仕様書			1 / 4
中隊長	管理隊長	営繕班長	合議	係

仕 様 書

- 1 工事件名 : 予備発電機設備始動用蓄電池交換作業
- 2 工事場所 : 和歌山県日高郡美浜町和田1138 陸上自衛隊和歌山駐屯地
- 3 工事期間 : 契約締結日 ~ 令和8年2月28日
※細部実施時期については担当官と調整する。
- 4 実施概要 : 本作業は、陸上自衛隊和歌山駐屯地の予備発電機設備始動用蓄電池交換作業を実施するものである。

- | | |
|---|----|
| (1) 既設始動用蓄電池の取り外し | 2個 |
| (2) 新規始動用蓄電池の取り付け (REH40-12ユアサ製) 消耗品等含む | 2個 |
| (3) 取付後の動作確認試験の実施 | 1式 |

5 一般仕様

- (1) 本作業は、本仕様書・図面及び関係規則に準拠かつ公共建築仕様書、防衛省機械設備工事共通仕様書並びに関係法令を遵守し実施するものとする。なお仕様書に記載なき事項については事前に監督官と協議の上指示に従うこと。
- (2) 本業務は、すべて丁重かつ確実に実施すること。
- (3) 受注者は業務実施に先立ち監督官と協議の上、作業工程表を作成し監督官に提出し了承を得た後、作業を実施すること。
- (4) 受注者は、業務の主要な段階及び監督官の指示する場所において写真撮影を実施すること。項目は着工前・実施中・完了・使用材料及び監督官の指示箇所とする。また写真は、作業完成後速やかに現像し、A4アルバムに整理の上1部提出すること。デジタルカメラを使用する場合においても前途に準じて実施すること。
- (5) 本作業は受注者の責任作業とし、隊員若しくは部外者等に障害を与えた場合又は施設等を破損した場合は速やかに監督官へ報告し、この原因が施工に係ると認められた場合はすべて請負者が補償及び賠償の責を負うものとする。
- (6) 作業に際し仕様書・図面に明記なき事項であっても、当然必要と考えられる事項については監督官と協議のうえ指示に従い良心的に実施すること。
- (7) 材料はすべて新品とし、使用前に監督官の検査を行い、合格した物のみ使用できるものとする。
- (8) 作業実施時間帯は午前8時30分から午後5時迄を基本とする。その他時間帯に作業を実施する場合については事前に監督官と協議の上指示に従うこと。
- (9) 業務実施に際し、請負者は施工条件を工事関係者に十分把握させるとともに、作業員に対して安全教育を実施し安全な作業方法の確認及び安全点検を確実に実施すること。
- (10) 本作業に必要な電力・給水については、請負側で発電機等を持ち込むこと。やむを得ず駐屯地内の電気等を使用する場合、メーターを設置して官側算定により有償とする。

- (11) その他不明な事項、提出書類等はその都度監督官と協議し、指示に従い実施すること。

6 特記仕様


- (1) 業務実施に際し、施工方法により既設部分への補強・養生等生じた場合については、必要に応じ最適であると思われる方法により確実に実施すること。
- (2) 業務実施に際し、製作図・承認図・施工図及び見本等が必要であると考えられる場合、若しくは監督官から指示があった場合は指示に従い速やかに監督官に提出し承認を得ること。
- (3) 本仕様書・図面に記載されている寸法等については、あくまで標準寸法であるために工事実施に際しては、必ず現地採寸を行い細部寸法・施工方法等について確認を行った後実施すること。
- (4) 工事発生材のうち、金属類は重量を計測し発生材調書と共に部隊側に引き継ぐこと。

7 提出書類

- (1) 工事入門許可証：契約締結後速やかに
- (2) 工程表：契約締結後速やかに
- (3) 着手・完了届：作業完了時
- (4) 作業写真：完成時
- (5) 材料検査簿
- (6) その都度示された書類



8 完了検査

作業終了後、現場清掃のうえ監督官に届出て検査官の実施する完了検査を受け、合格を以て作業完了とする。なお手直し事項が生じた場合については手直し完了後再検査を受け、合格を以て作業完了とする。完了検査は請負者立会いのもと当該仕様書に基づき実施する。

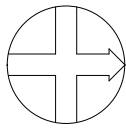


案内図

配置図

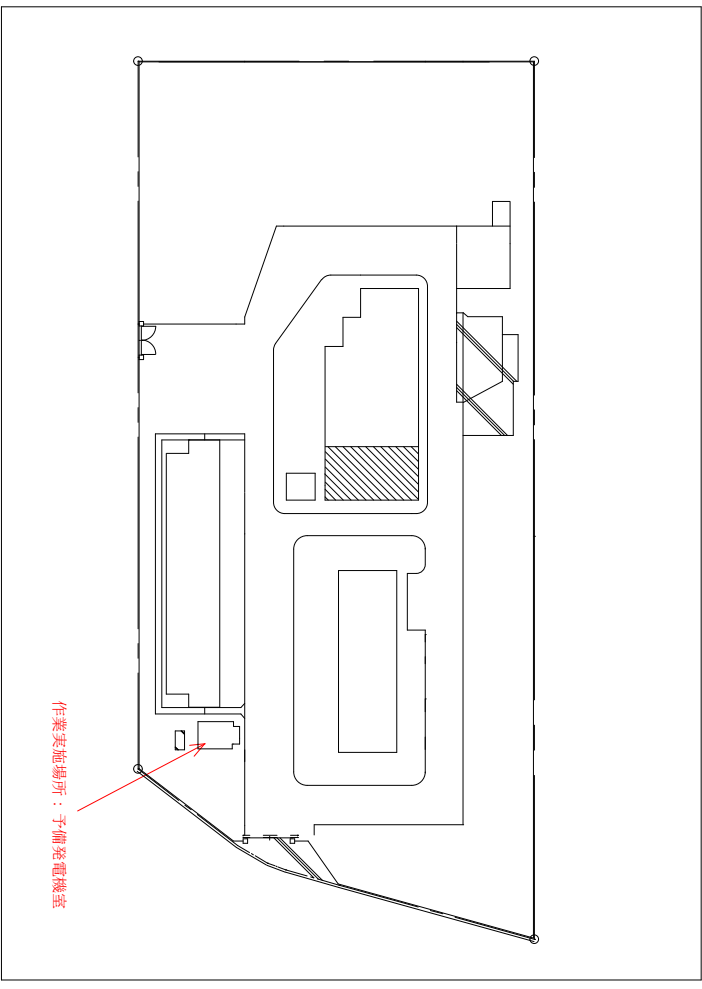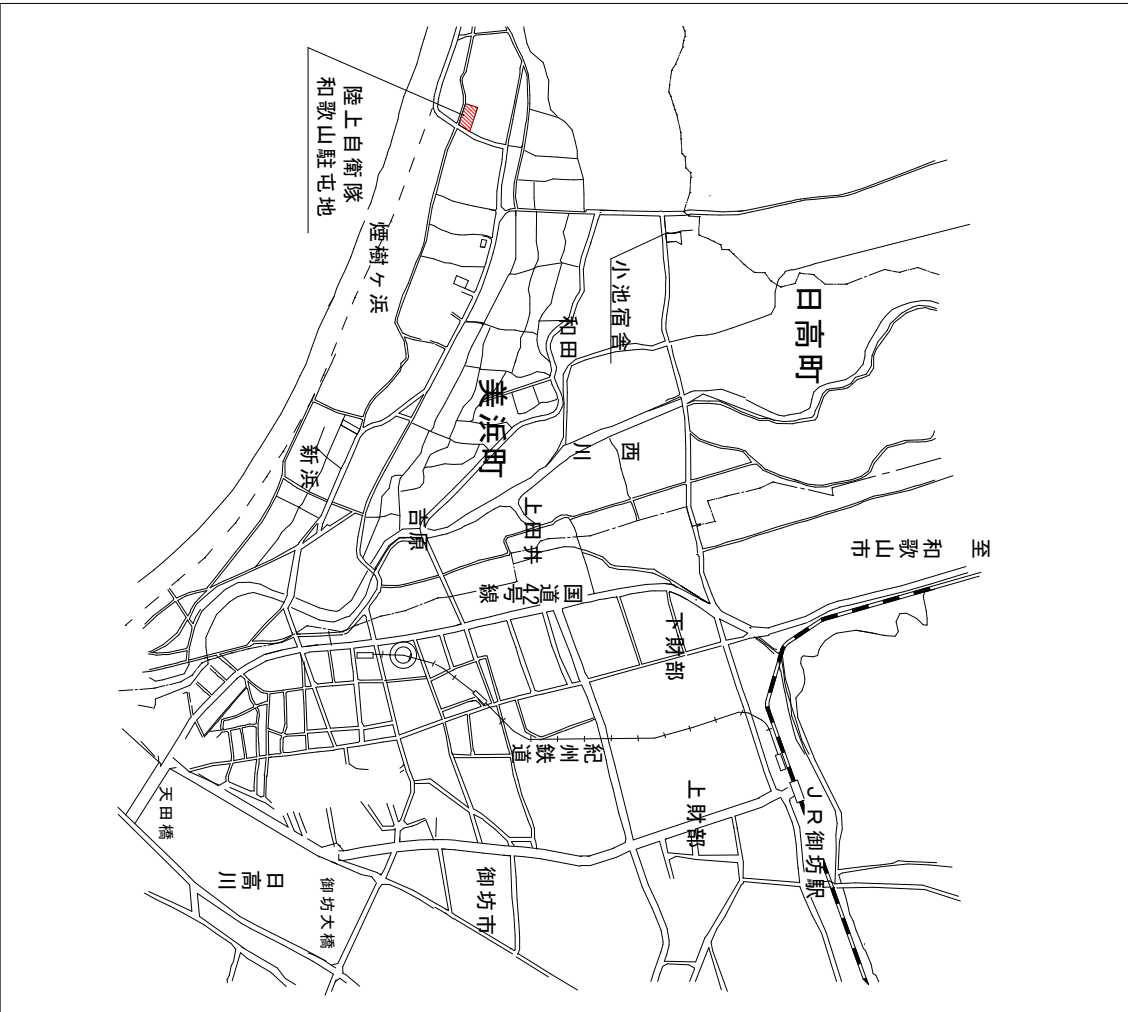

件名	予備発電機設備始動用蓄電池交換作業		
図面名称	和歌山駐屯地案内図・配置図		
作成者	2等陸曹 米田 文彦	図面番号	3/4
作成日	令和7年11月	縮尺	

陸上自衛隊和歌山駐屯地 第304水際隊香中隊 宣繕班

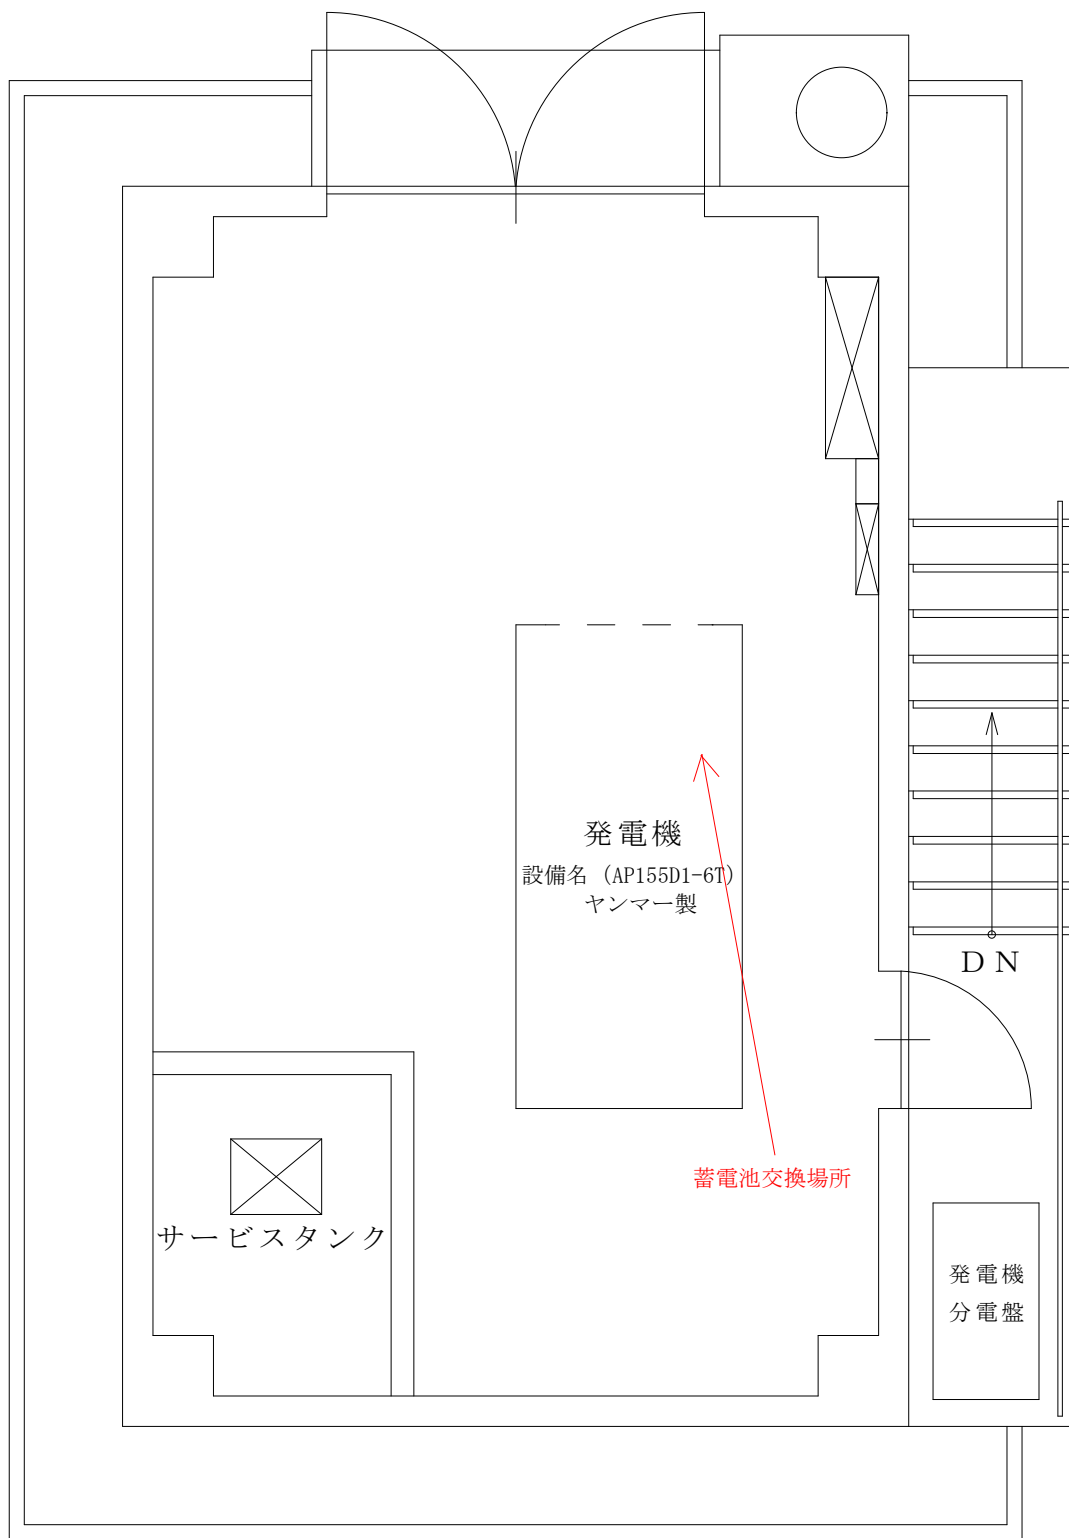

作業名称	予備発電機設備始動用蓄電池交換作業		
図面名称	予備発電機室平面図		
縮尺	A4 : 1/50	図面番号	4 / 4

見積書

件名リスト一連番号	76
-----------	----

見積金額 ¥

(消費税及び地方税を含まない。)

NO	品名	規格	単位	数量	単価	金額
1	予備発電機設備始動用蓄電池交換作業	仕様書のとおり	式	1		
2		以下余白				
3						
4						
5						
6						
7						
8						
9						
10						
11						
12						
納入(履行)場所		和歌山駐屯地	納期(履行期限)		8.2.28	
落札方法		総額決定	見積書有効期間			
契約保証金		免除				

上記に関して「入札及び契約心得」、「オープンカウンター方式実施要項」及び「標準契約書等」の契約条項等を承諾のうえ見積いたします。

また、当社（私（個人の場合）、当団体（団体の場合））は「入札及び契約心得」に示された暴力団排除に関する誓約事項について、誓約いたします。

令和7年12月5日

分任契約担当官

陸上自衛隊和歌山駐屯地

第398会計隊和歌山派遣隊長 牧原 佑磨 殿

住所
会社名
代表者名
担当者名
連絡先

(注)押印を省略する場合には、担当者名及び連絡先を記載すること。

市場価格調査書

¥

(消費税及び地方税を含まない。)

NO	品名	規格	単位	数量	単価	金額
1	予備発電機設備始動用蓄電池交換作業	仕様書のとおり	式	1		
2		以下余白				
3						
4	内訳明細 (各明細を下に記載)					
5						
6						
7						
8						
9						
10						
11						
12						
納入(履行)場所		和歌山駐屯地	納期(履行期限)		8.2.28	
落札方法		総額決定				

令和 年 月 日

分任契約担当官

陸上自衛隊和歌山駐屯地

第398会計隊和歌山派遣隊長 牧原 佑磨 殿

住所
会社名
代表者名
担当者名
連絡先