

公 告

分任契約担当官
陸上自衛隊米子駐屯地
第356会計隊長 中山 貴行

以下のとおり一般競争入札を実施するので、「入札及び契約心得」及び「契約条項」を承知のうえ参加されたい。

1 入札事項

契約実施計画番号	調 達 要 求 番 号	物 品 番 号	仕 様 書 番 号				
5QGF1KK01530	5RLR1A11172 0001						
品名 または 件名							
美保（7）構内道路区画線補修							
部品番号 または 規格							
仕様書のとおり							
使 用 器 材 名							
数 量	単 位	銘 柄	使 用 期 限 等	グ ル ー プ	指 定	検 査	包 装
1.00	ST					9	
納地または工事場所				引 渡 場 所			
美保分屯地				當繕班 宮永技官（316）			
搬入場所				納 期 また は 工 期			
				令和8年2月27日（金）			

2 競争参加資格

次のいずれかであること
全省庁統一資格の「役務の提供等」に係る等級がA、B、C、D等級であること
ただし、細部は注意事項による。

3 契約条項を示す場所

陸上自衛隊 会計隊事務室

4 説明会及び入札執行の日時場所

説明会日時場所：実施しない
入札日時場所：令和7年12月16日（火）11時00分 第356会計隊 入札室

5 保証金

入札保証金：免除 契約保証金：免除

6 落札決定方式及び契約方式

落札決定方式：総品目総額 契約方式：一般競争

7 注意事項

公告等の注意事項は別紙のとおり

1 競争に参加する者に必要な資格に関する事項

- (1) 予算決算及び会計令第 70 条の規定に該当しない者であること。なお、未成年者、被保佐人又は被補助人であつて、契約締結のために必要な同意を得ている者は、同条中、特別の理由がある場合に該当する。
- (2) 予算決算及び会計令第 71 条の規定に該当しない者であること。
- (3) 全省庁統一資格登録手続きを完了した者のうち、令和 7, 8, 9 年度「役務の提供等」若しくは「物品の製造」の登録格付「D」級以上に格付けされ、中国地域の競争参加資格を有する者。
- (4) 「装備品等及び役務の調達に係わる指名停止等」に該当しないものであること。
- (5) 契約担当官等から指名停止の措置を受けている期間中の者でないこと。

2 保証金等に関する事項

- (1) 入札保証金は免除（但し、落札者が「入札及び契約心得」に従って契約の締結手続きをしない場合には、落札者が契約締結に応じないものとみなし、落札価格の 100 分の 5 に相当する金額を違約金として徴収する。）
- (2) 契約保証金は免除（但し、契約者が契約の適切な履行をしない場合は、契約金額の 100 分の 10 以上の金額を違約金として徴収する。）

3 入札の無効

- (1) 第 1 項で示した競争に参加する者に必要な資格のない者のした入札
- (2) 入札開始時刻に遅れたものによる入札
- (3) 入札に関する条項に違反した入札
- (4) 入札金額、入札者の氏名及び押印された印影が判別し難い入札
- (5) 電報・電話・FAX による入札
- (6) 暴力団排除に関する誓約を実施していない者の入札及び誓約に虚偽があった場合又は誓約に反する事態が生じた場合

4 入札書の提出

郵便による入札については、令和 7 年 12 月 15 日（月）10 時 00 分必着とする。その際、封筒には「入札件名」及び「入札執行日時」を明記して下さい。また、事前に郵便による入札の申し出を会計隊契約班まで行くとともに、必ず便着の確認をして下さい。

市場価格調査書については令和 7 年 12 月 10 日（水）までに FAX 又はメールにてご提出お願いいたします。（積算内訳書を様式随意で添付してください）

5 落札決定方式

- (1) 総品目総額
- (2) 落札決定については、予定価格の範囲内で最低の価格をもって申込をした者を落札者とする。なお、落札となるべき同価の入札をした者が 2 人以上ある場合は、抽選により落札者を決定する。
- (3) 落札決定に当たっては、入札書に記載された当該金額の 10% に相当する額を加算した金額を持って落札金額とするので、各入札者は消費税に係る課税事業者であるか免税事業者であるかを問わず見積もった金額の 110 分の 100 に相当する金額を入札書に記載すること。

6 契約書の作成

落札決定後に遅滞なく作成する。

7 その他

(1) 契約の成立時期については落札者を決定したときとする。

(2) 入札に参加する者は入札書に次の文面を記載するものとする。

「当社（私（個人の場合）、当団体（団体の場合））は「入札及び契約心得」に示された暴力団排除に関する誓約書に定める事項について誓約します。」

「上記の公告又は通知に対して「入札及び契約心得」及び「標準契約書等」の契約条項等を承諾のうえ入札見積いたします。」

(3) 代理人をもって入札に参加する場合は、委任状（様式任意）を提出すること。

(4) 1回の入札で落札決定できない場合には、直ちに再度入札を実施する。ただし、初度入札で郵便による入札参加者があった場合の再度の入札時期は別示する。

(5) 入札に参加を希望する場合は、下記本項第6号の「入札及び契約に関する問い合わせ先」に電話にて連絡すること。

(6) 入札及び契約事項に関する問い合わせ先

〒683-0853

鳥取県米子市両三柳 2603 陸上自衛隊米子駐屯地 第356会計隊 契約班 （担当：國武）

TEL0859-29-2161（内線347） FAX0859-29-2164（直通） mail アドレス

ma356fin-ma@inet.gsdf.mod.go.jp

仕様書に関する問い合わせ先

鳥取県米子市両三柳 2603 陸上自衛隊米子駐屯地 業務隊営繕班（担当：宮永）

TEL0859-29-2161（内線316）

8 公告掲示場所

(1) 掲示場所：米子駐屯地第356会計隊

中部方面会計隊ホームページ <https://www.mod.go.jp/gsdf/mae/mafin/>

仕 様 書

- 1 作業件名 : 美保(7)構内道路区画線補修
 2 作業場所 : 鳥取県境港市小篠津町 美保基地及び美保分屯地
 3 請負期間 : 契約締結日 ~ 令和8年2月27日
 4 作業概要

対象施設	概 要	数量	備考
構内道路 区画線 「白線」	●区画線補修(ペイント式 常温式) ・実線 黄色線 幅: 15cm ・「駐機スポット」 幅: 15cm ・「停止位置標識」 幅: 15cm	1262.2m 4箇所 1箇所	細部 図面番号 「2/4~4/4」 参照

5 一般事項

- (1) 本作業は、仕様書・図面及び関係諸規則に基づき、丁寧かつ確実に実施するものとする。また整備において、図面及び仕様書に明記無き事項でも作業上当然必要なことは請負業者の負担において良心的に行うものとする。
- (2) 現場の納まり取り合わせの等の関係で、多少変更する等の軽微な変更は監督官の指示によって行う。この場合において請負金額の増減又は工期の延長はしないものとする。
- (3) 請負業者は、実施条件を作業関係者に十分把握させるとともに、全作業員に対して安全教育を実施し、常に作業の安全に留意し、事故及び災害の防止に努めること。
- (4) 現場管理
 ア 請負業者は、本作業の実施によって部隊の施設等に対し損害を与えた場合は損害事項に対して賠償するものとする。
 イ 後片付けについては、その日の整備が終わるごとに実施し、現場に残す資材等についても紛失がないよう必要な措置を施すこと。
 ウ 作業時間については、午前8時30分から午後5時までを基準とする。また、一部整備箇所においては夜間作業(午後6時から午後24時)となる部分があり、細部時間は監督官と協議すること。なお時間外・土曜日・日曜日及び祝日等に作業を実施する場合は、事前に監督官に届出て指示に従い実施すること。
 エ 作業に必要な場所以外には立ち入らないものとする。
- (5) 作業写真は、作業の主要な段階及び監督官の指示する場所において実施すること。項目は、着工前・工程(特に隠蔽部分)毎に撮影し、写真帳(A4版)に整理し、作業完了後速やかに提出するものとする。
- (6) 請負者は、作業実施に先立ち、監督官と協議のうえ作業工程表を作成し監督官に提出することとし、了解を得たのち作業を実施すること。
- (7) 本仕様書及び図面に記載されてある寸法等については、あくまでも標準寸法であるため、実際の作業に際しては、必ず現地にて採寸を行い実施すること。
- (8) 本作業で発生した金属類で売却可能なものについては、種別毎に整理し、発生材調書と共に官側に引き継ぐものとする。その他については、産業廃棄物の処理及び清掃に関する法令等遵守し請負業者の責任において場外処分すること。

6 特記事項

(1) 使用材料

本作業に必要な材料等は、仕様書に定める品質及び性能を有することとなる資料を提出すること。品質等が明示されていないものについては、見本等を提出し、監督官に承認を得てから使用するものとする。又、特記事項に無いものは、JIS規格及び各種協会規定、メーカー規定に合致したものを使用するものとする。

(2) 区画線補修材料

材料名	規 格
路面表示用塗料	JIS K 5665 1種 ガラスビーズ含有量幅 15cm、37g/m ペイント式(常温式)施工 黄色

(3) 施工期間

本作業の施工可能期間(基準)については下表のとおりとする。なお、別途日程で実施する場合は監督官と協議の上、実施すること


施工可能期間(基準)	備 考
令和8年1月19日(月)から23日(金)	
令和8年2月9日(月)から20日(金)	

7 提出書類(様式は部隊が用意)

- (1) 工程表 . . . 1部
 (2) 現場代理人通知書 . . . 1部
 (3) 施工体制報告書 . . . 1部
 (4) 着工・竣工届 . . . 2部
 (5) 使用材料等承認願 . . . 1部
 (6) 材料検査簿 . . . 1部
 (7) 各種試験等結果報告書 . . . 1部
 (8) 作業日誌 . . . 1部
 (9) 作業写真 . . . 1部
 (10) その他指示された書類


8 検査

作業完了後、現場代理人立会のうえ、部隊検査官による検査を実施し合格をもって完了とする。その際手直し等あった際は速やかに是正し再度検査を受け合格をもって完了とする。

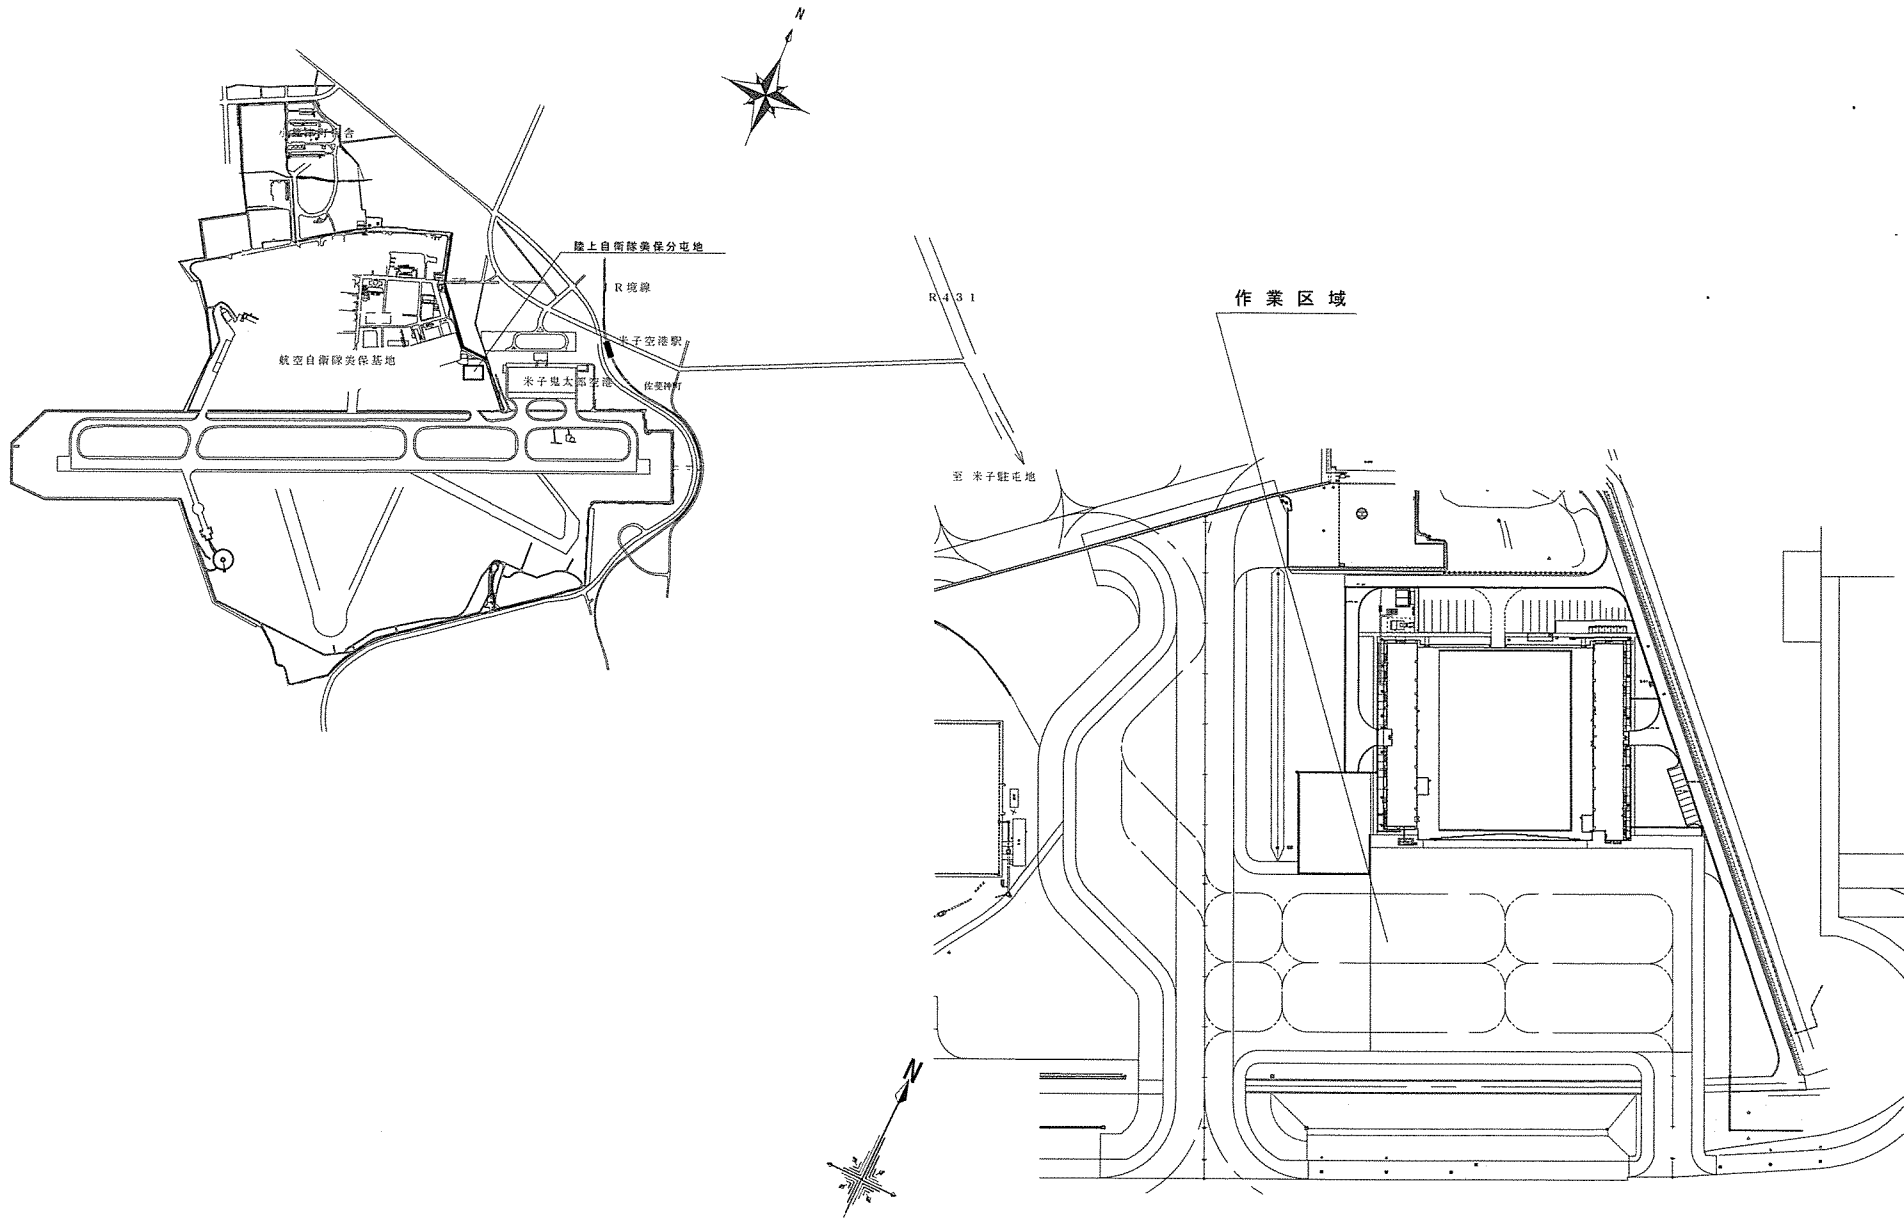

美保案内図

193,500

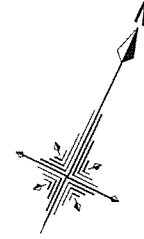

整備区画線 (黄色)
L=67m W=150mm

駐機床^ト外詳細図参照

整備区画線 (黄色)
L=43.4m W=150mm

整備区画線 (黄色)
L=68.8m W=150mm

凡例

— 整備箇所

【整備所要】

○区画線

W=150 (黄色) 1262.2m

○駐機床^ト 4箇所

○停止位置標識

W=150mm (黄色) 67m

整備区画線 (黄色)
L=161m W=150mm

整備区画線 (黄色)
L=306m W=150mm

整備区画線 (黄色)
L=161m W=150mm

整備区画線 (黄色)
L=229m W=150mm

整備区画線 (黄色)
L=226m W=150mm

R10m

R10m

R10m

R10m

R10m

R10m

R10m

133,500

21,700

27,400

27,300

10,100

47,000

夜間作業区間 (18時~24時)

65,960

49,480

夜間作業区間 (18時~24時)

施工図 S=1/1000

停止位置標識


(黄色) 実線×1本 (23m)

破線×2本 (22m×2)

計L=67m W=150mm

図面番号

3 / 4

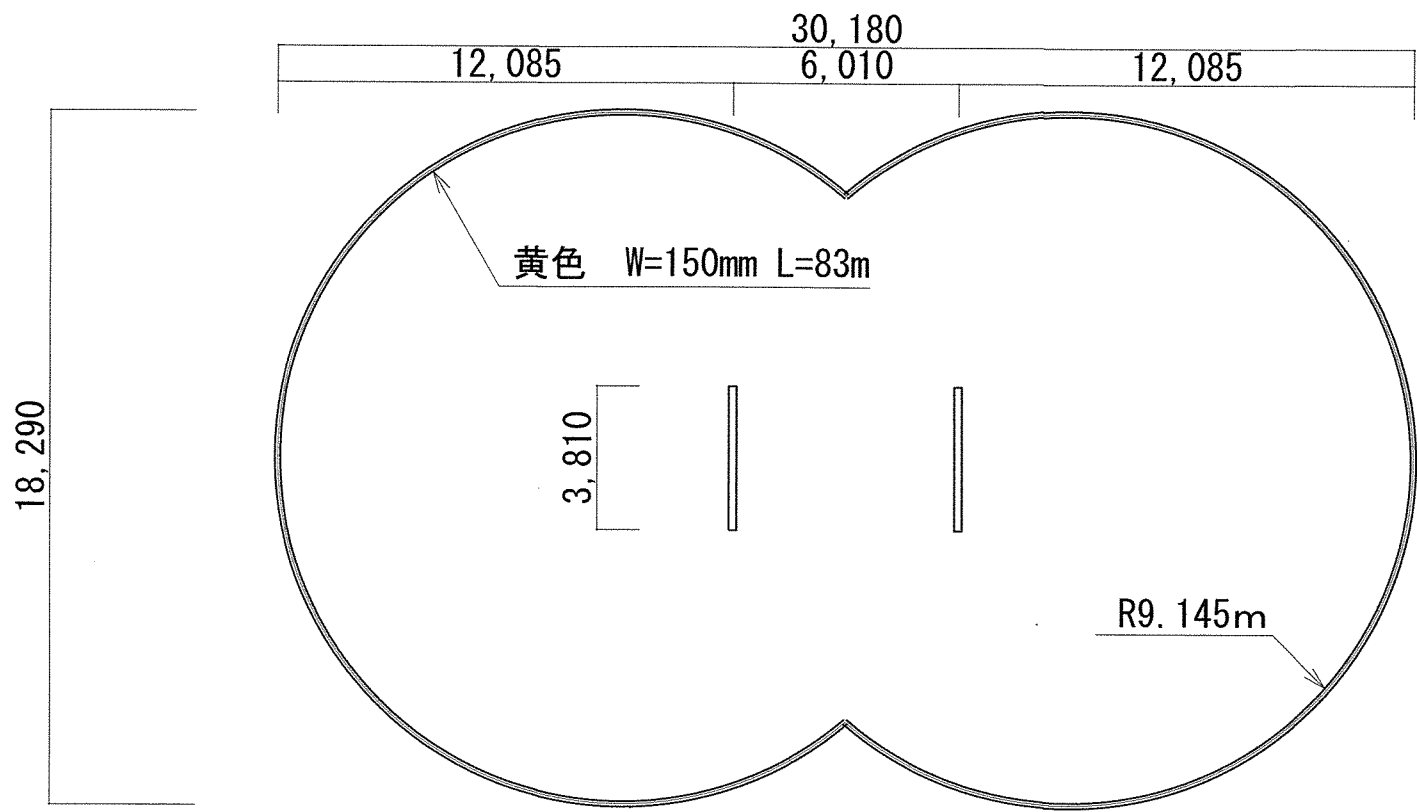

駐機スポット詳細図 S = 1/200

入 札 書

分任契約担当官
陸上自衛隊米子駐屯地
第356会計隊長 中山 貴行 殿

¥

(消費税含まない)

住所

会社名

代表者

入札年月日

12月16日

納入場所

陸上自衛隊美保分屯地

納 期

2月27日

一連 番号	品 名	規 格	単 位	数 量	単 価	金 額
1	美保(7)構内道路区画線補修	仕様書のとおり	ST	1		
2		以下余白				
3						
4						
内 訳 書

	品 名	規 格	単 位	数 量	単 価	金 額
1						
2						
委任状

令和 年 月 日

分任契約担当官
陸上自衛隊米子駐屯地
第356会計隊長 殿

委任者

私は、下記の者を代理人と定め、令和 年 月 日に実施される入札に関する
下記は一切の権限を委任します。

記

受任者(代理人)

委任事項

1. 入札及び見積りに関する件
2. 契約の締結に関する件
3. 入札保証金及び契約保証金の納付及び還付に関する件

受任者(代理人)使用印鑑

