

公 告

分任契約担当官
陸上自衛隊富山駐屯地
第336会計隊富山派遣隊長 野村 尚平

以下のとおり一般競争入札を実施するので、「入札及び契約心得」及び「契約条項」を承知のうえ参加されたい。

1 入札事項

契約実施計画番号		調 達 要 求 番 号		物 品 番 号		仕 様 書 番 号	
5QH10601520		57CL1A10059 0001					
品名 または 件名							
光回線新設及びW i - F i 設置役務							
部品番号 または 規格							
仕様書のとおり							
使 用 器 材 名							
数 量	単 位	銘 柄	使 用 期 限 等	グ ル ー プ	指 定	検 査	包 装
1.00	ST						
納地または工事場所				引 渡 場 所			
382 施中				管理隊 (厚生)			
搬 入 場 所				納 期 ま た は 工 期			
担当：豊田1曹 (238)				令和8年3月31日 (火)			

2 競争参加資格

次のいずれかであること

全省庁統一資格の「役務の提供等」に係る等級がA、B、C、D等級であること

ただし、細部は注意事項による。

3 契約条項を示す場所

陸上自衛隊富山駐屯地 第336会計隊富山派遣隊

4 説明会及び入札執行の日時場所

説明会日時場所：実施しない

入札日時場所：令和7年12月17日 (水) 11時00分 富山駐屯地会議室

5 保証金

入札保証金：免除 契約保証金：免除

6 落札決定方式及び契約方式

落札決定方式：総品目総額 契約方式：一般競争

7 注意事項

別紙のとおり

1 競争に参加する者に必要な資格に関する事項

次の各項目のすべての条件を満たす者

- (1) 令和07・08・09年度全省庁統一競争参加資格において、「役務の提供等」D等級以上で東海・北陸地域の競争参加資格を有する者。
- (2) 予算決算及び会計令第70条の規定に該当しない者であること。
なお、未成年者、被保佐人又は被補助人であって、契約締結のために必要な同意を得ている者は、同条中、特別の理由がある場合に該当する。
- (3) 予算決算及び会計令第71条の規定に該当しない者であること。
- (4) 契約担当官等から指名停止の措置を受けている期間中の者でないこと。
- (5) 都道府県警察から暴力団関係事業者として防衛省が発注する工事等から排除するよう要請があり、当該状態が継続している有資格業者については、競争参加を認めない。
- (6) 入札後、契約を締結するまでの間に、都道府県警察から暴力団関係業者として防衛省が発注する工事等から排除するよう要請があり、当該状態が継続している有資格業者とは契約を行わない。
- (7) 入札者心得に定める「暴力団排除に関する誓約事項」に基づく誓約を行わない者の競争参加は認めない。
- (8) 防衛省大臣官房衛生監、防衛政策局長、防衛装備庁長官又は陸上幕僚長から「装備品等及び役務の調達に係る指名停止等の要領」に基づく指名停止の措置を受けている期間中の者でないこと。
- (9) 前号により現に指名停止を受けている者と資本関係又は人的関係のある者であって、当該者と同種の物品の売買又は製造若しくは役務請負について防衛省と契約を行おうとする者でないこと。
- (10) 原則、現に指名停止を受けている者の下請負については認めない。ただし、真にやむを得ない事由を該当する省指名停止権者が認めた場合には、この限りでない。

2 契約条項を示す場所

- (1) 陸上自衛隊富山駐屯地第336会計隊富山派遣隊において示す。
- (2) 仕様書及び入札資料は、前号の場所において配布するので、入札に参加を希望するものは、事前に入手されたい。
- (3) 入札の参加を希望するものは、入札日前日までに「資格審査結果通知書」の写しを提出すること。

3 競争入札執行場所及び日時

- (1) 場 所：富山駐屯地会議室
- (2) 日 時：令和7年12月17日(水) 11時00分

4 説明会実施の有無

実施しない。

5 入札方法等

入札書に記載する金額は、消費税及び地方消費税相当額を含まない金額（外税）を記入すること。また、入札価格の内訳を添付または余白欄へ記載すること。(添付の場合の様式は各社見積書等、随意で可)

6 落札決定

(1) 総品目総額決定

- (2) 落札決定にあたっては、入札書に記載された金額に当該金額の10%（軽減税率対象品目については8%）に相当する額を加算した金額（当該金額に1円未満の端数があるときは、その端数金額を切り捨てるものとする）をもって落札（決定）金額とするので、入札者は消費税、地方消費税の課税事業者、免税事業者であることに拘わらず入札書には見積もった金額の110分の100（軽減税率対象品目については108分の100）を記載すること。
- (3) 入札金額が当隊所定の予定価格の範囲内で最低の価格をもって入札した者を落札者とする。なお、落札者となるべき者が2名以上ある場合は抽選により落札者を決定する。

7 保証金等

- (1) 入札保証金及び契約保証金は免除する。
- (2) 違約金

落札者が「入札及び契約心得」に従って契約の締結手続きをしない場合には、落札者が契約締結に応じないものとみなし、落札価格の100分の5に相当する金額を違約金として徴収し、契約者が契約を履行しない場合は、契約金額の100分の10以上の金額を違約金として徴収する。

8 契約書作成の有無

契約金額が **250万円(税込)を超える場合**は契約書を作成、**越えない場合は請書**を作成する。

9 入札の無効

- (1) 第2項に示す競争に参加する者に必要な資格を有しない者の入札
- (2) 入札に関する条項に違反した入札
- (3) 入札金額、入札者氏名及び押印が判別し難い入札
- (4) シャチハタは不可とする。
- (5) 入札金額（親金額）が修正又は訂正された入札
- (6) 入札金額が鉛筆又は消しゴム等で消すことが可能な筆記具で記載された入札
- (7) 入札者等が実施した「暴力団排除に関する誓約事項」に基づく誓約に虚偽のあった場合の入札
- (8) 「同等品以上」と規格に記されている品で同等品を入札する場合は、開札時に契約担当官が判断できるように入札書に商品名等を必ず記入すること。

10 適用する契約条項

駐屯地用標準契約の下記の条項を適用する。

- (1) 基本契約条項
 役務請負契約条項
- (2) 特約条項
 ア 談合等の不正防止に関する特約条項
 イ 暴力団排除に関する特約条項

1 1 その他

- (1) 電報・電話及びFAXによる入札は認めない。
- (2) 入札及び契約心得は、中部方面隊ホームページ内の標準入札心得による。
- (3) 郵送による入札については、書留で**令和7年12月16日(火) 17時00分まで**に必着となるよう発送し、郵送する場合は、事前に第11号(5)アに示す担当者に連絡するとともに到着の有無を確認されたい。
- (4) 本入札に関する公告は
陸上自衛隊中部方面隊ホームページ
<https://www.mod.go.jp/gsdf/mae/mafin/>
金沢駐屯地、鯖江駐屯地に掲載する。
- (5) 問い合わせ及び連絡先
 - ア 入札及び契約に関する問い合わせ先
〒939-1338
富山県砺波市鷹栖出935
陸上自衛隊富山駐屯地 第336会計隊富山派遣隊 担当：柁木(まさき)
電話：0763-33-2392 (内線347)
FAX：同上
 - イ 規格、仕様に関する問い合わせ先
陸上自衛隊富山駐屯地 第382施設中隊 厚生班 豊田
電話0763-33-2392 (内線238)

仕 様 書

調達要求番号	57CL1A10059	作成部隊	富山駐屯地 第382施設中隊
件 名	光回線新設及びWi-Fi 設置役務		作成年月日 令和7年11月25日

- 1 作業場所 富山県砺波市鷹栖出935 陸上自衛隊富山駐屯地内
- 2 作業期間 契約日～令和8年3月31日（火）
- 3 作業概要 生活隊舎・合棟隊舎それぞれ光回線1回線を新設し、別図に示すエリアに「Wi-Fi メッシュネットワーク」を構築し、安定したWi-Fi 環境を整備する。
- 4 適用範囲 本仕様書は、陸上自衛隊富山駐屯地において実施する「光回線新設及びWi-Fi 設置役務」について適用する。

5

隊舎	ルーター	フロア	アクセスポイント	数 量	利用人数
生活 隊舎	YAMAHA RTX830 または 同等品以上	1階	YAMAHA WLX222 または同等品以上	1台	20名
		2階	YAMAHA WLX222 または同等品以上	2台	30名
		3階	YAMAHA WLX222 または同等品以上	2台	30名
合棟 隊舎	YAMAHA RTX830 または 同等品以上	1階	YAMAHA WLX222 または同等品以上	1台	10名
		2階	YAMAHA WLX222 または同等品以上	2台	30名

- 6 作業内容 新規Wi-Fi 環境整備に係る資器材の設置
 - (1) 光回線の新設
 - (2) ルータ YAMAHA RTX830 または同等品以上の設置（ルーター本体は官側で準備する）
 - (3) アクセスポイント YAMAHA WLX222 または同等品以上の設置（AP 本体は官側で準備する）
 - (4) 器材設置に必要なケーブル類、電源の増設、コア抜き工事等について監督官と協議のうえ実施する。

7 一般事項

- (1) 請負者は作業に先立ち、監督官と協議のうえ工程を調整し、了解を得たのち作業を実施するものとする。

- (2) 請負者は、役務の主要な段階及び監督官の指示する場所において写真撮影を実施すること。項目は、着手前・中・後、隠蔽部分、使用材料及び監督官の指示箇所とする。また写真は、作業完了後速やかに現像し、A4判アルバム（プリント可）に整理のうえ1部提出するものとする。
- (3) 作業中において、管理施設及び人員に損傷・損害を与えた場合は速やかに監督官に報告するとともに、請負者の責任において補償及び復旧するものとする。
- (4) 作業に際し、仕様書に明記なき事項であっても、当然必要と考えられる事項については監督官と協議のうえ指示に従い実施するものとする。
- (5) 作業に際し、請負者は作業条件を作業関係者に十分把握させると共に作業員に対して安全教育を実施し安全な作業方法の確認及び安全点検を確実に実施するものとする。
- (6) 消耗品等・材料はすべて新品とし、JIS規格品等適合品とする。
- (7) 自衛隊施設からの電気・給水は原則として使用させないものとする。但し、使用する場合はメーター等を設置し部隊側算定に基づき有償とする。
- (8) 作業で発生した廃品等のうち、監督官が指示するものについては、発生材調書を提出し所定の位置に搬入・集積する。その他の廃品等については、産業廃棄物の処理及び清掃に関する法令等を遵守し請負業者の責任において場外処分すること。
- (9) 作業は、検査官の検査合格をもって完了とする。手直しが生じた場合は、手直し完了後検査官の再検査を実施し検査合格をもって完了とする。
- (10) その他不明な事項、提出書類等はその都度監督官と協議し、指示に従うものとする。

8 特記事項

- (1) 本工事でルーター本体2台、アクセスポイント本体8台は官側で調達したものを使用する。その他必要な物品は業者にて用意し設置すること。
- (2) 器材、消耗品等については、すべて請負者において準備する。

9 提出書類


- (1) 工程表・・・2部（契約後すみやかに）
- (2) 着手届・・・2部（契約後すみやかに）
- (3) 完了届・・・2部（役務完了後すみやかに）
- (4) 施工図面・・・2部（役務完了後すみやかに）
- (5) 役務日誌・・・2部（役務完了後すみやかに）
- (6) 作業写真・・・1部（役務完了後すみやかに）
- (7) その他指示された書類・・・（その都度）

駐(分)屯 地 名	富士山駐屯地	図面				縮 尺	作成年月	図面番号 及び番号	1
--------------	--------	----	--	--	--	-----	------	--------------	---

光ケーブル設置

	28号隊舎	
1F	■ 光回線端末	新設


	5号隊舎	
1F	■ 光回線端末	新設

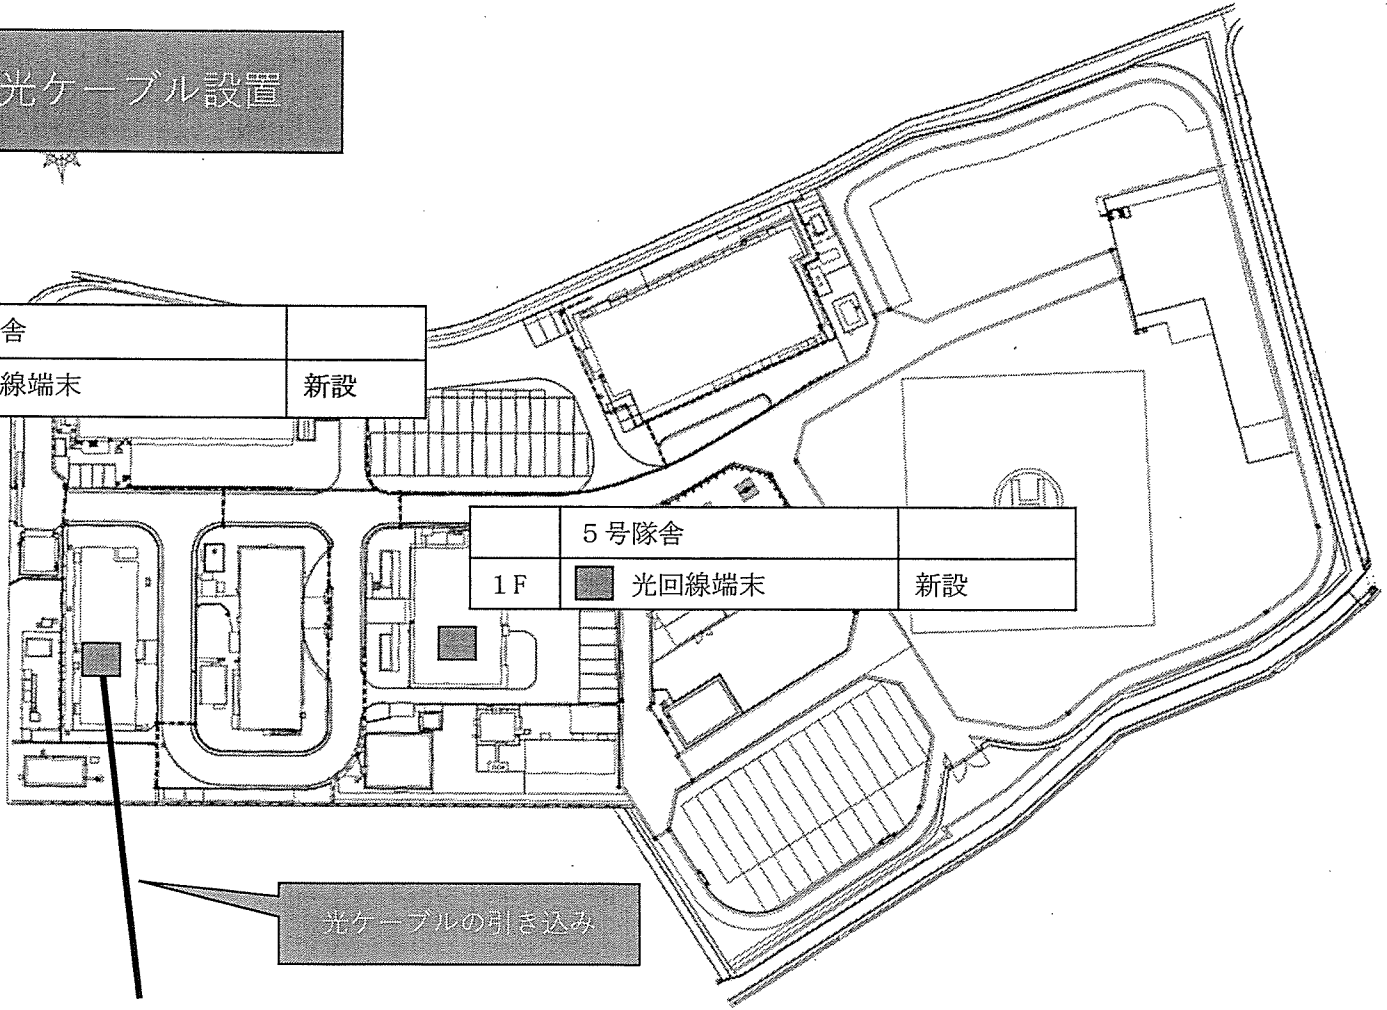

光ケーブルの引き込み


駐(分)屯地 地名	葛山駐屯地	図面	生活隊舎平面図 (2階)	建物番号	28	標尺	作成年月	図面番号 及び番号	3
						1/X	6. 3		

LANは1階給電HUBより

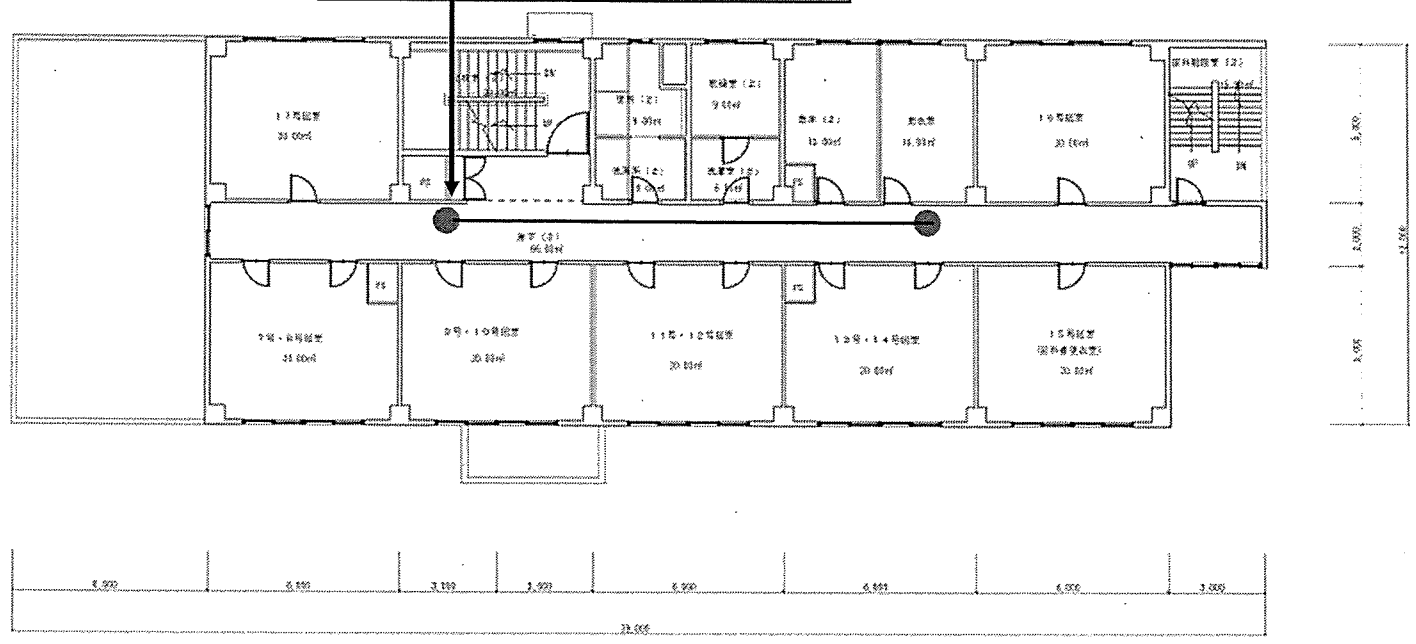


駐(分)屯地	富士山駐屯地	図面	生活隊舎平面図 (3階)	建物番号	28	縮尺	作成年月	図面番号 及び番号	4
						1/X	6. 3		


LANは1階給電HUBより

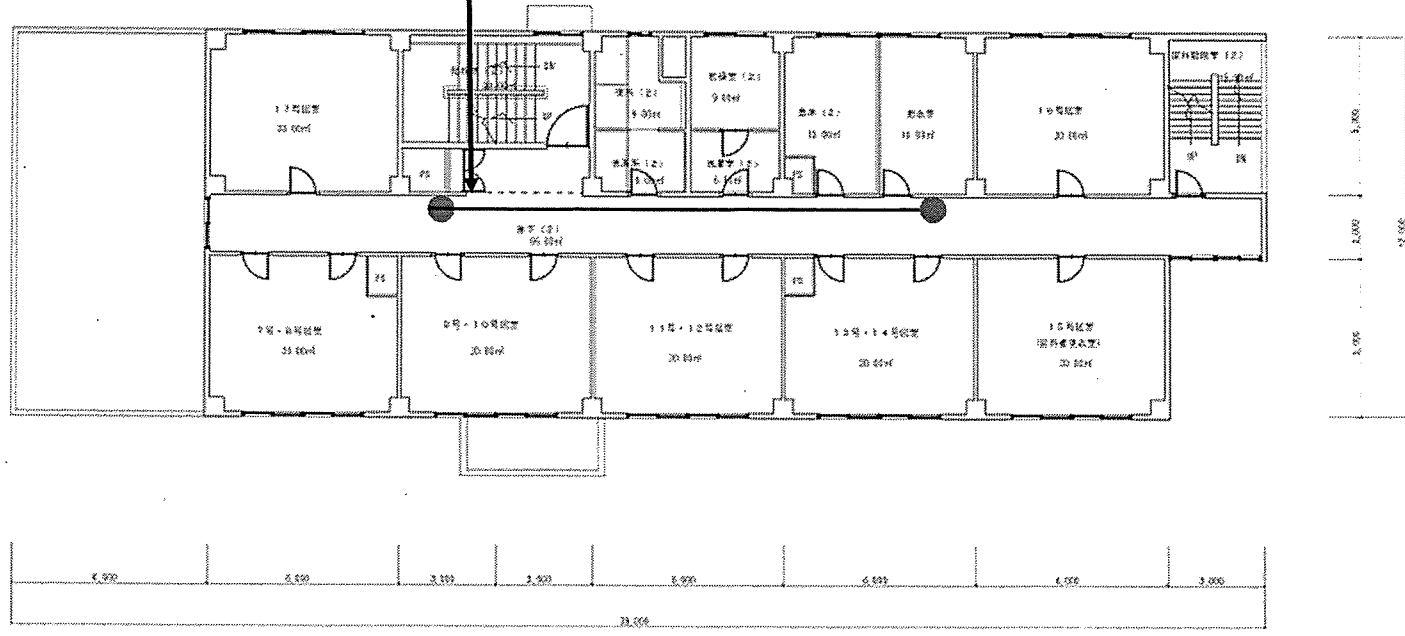

駐(分)屯 地名	富山駐屯地	図面	合棟隊舎平面図 (1階)	建物番号	5	縮尺	作成年月	図面番号 及び番号	5
						1/200			

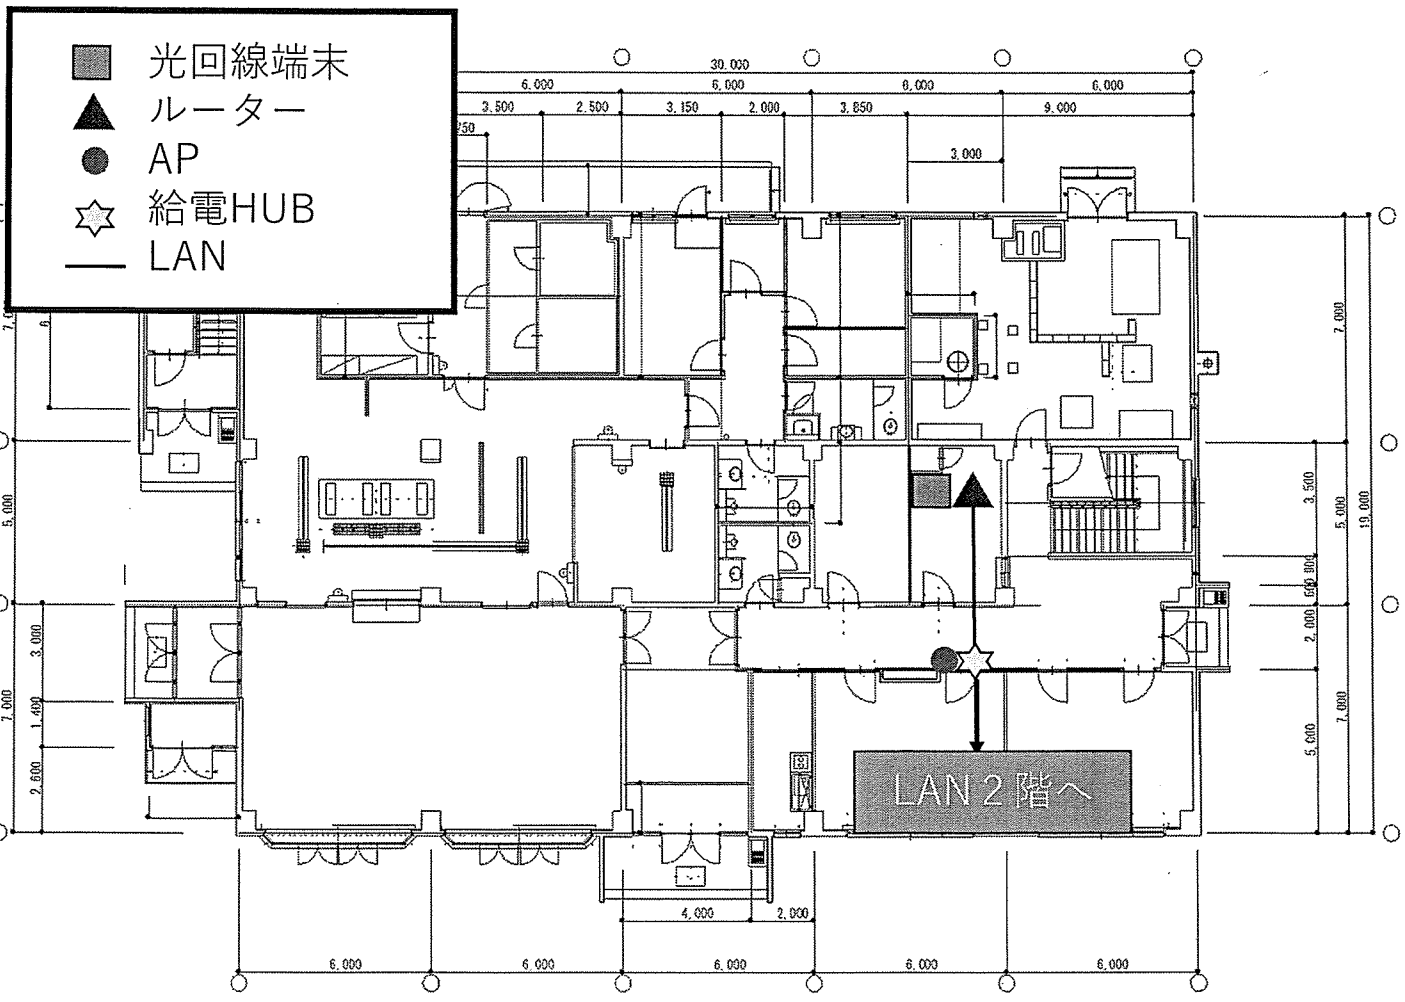

駐(分)電地 地名	富山駐電地	図面	合棟隊舎平面図 (2階)	建物番号	5	縮尺	作成年月	図面番号 及び番号	6
						1/X	6.3		

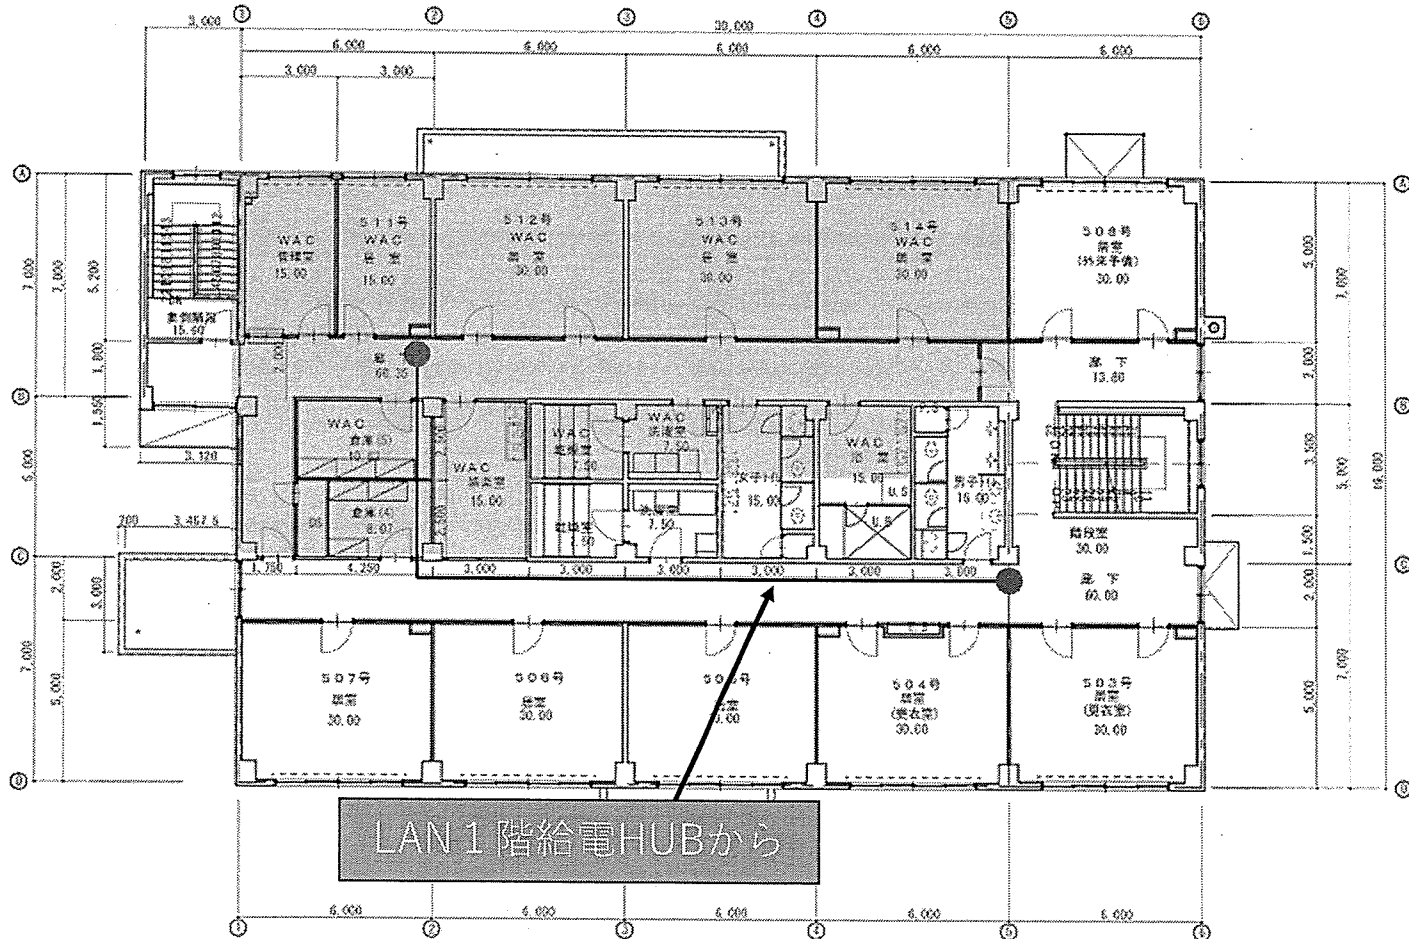

入札書

分任契約担当官
陸上自衛隊富山駐屯地
第336会計隊富山派遣隊長 野村 尚平 殿

¥

(税抜価格)

番号	件名	規格	単位	数量	単価	金額
1	光回線新設及びWiFi 設置役務	仕様書のとおり	式	1		
2		以下余白				
3						
4						
5						

「入札及び契約心得」及び「標準契約書等」の契約条項等を承諾のうえ入札いたします。
また、当社（私（個人の場合）、当団体（団体の場合））は「入札及び契約心得」に示された暴力
団排除に関する誓約事項について誓約いたします。

令和7年12月17日

住所・業者名・代表者名(押印省略の場合は担当者氏名、連絡先も記載)

住所：

業者名：

代表者名：

※金額内訳の添付にご協力お願い致します。(市場価格と同額の場合は結構です。)

市場価格調査書

分任契約担当官

陸上自衛隊富山駐屯地

第336会計隊富山派遣隊長 野村 尚平 殿

¥

(税抜価格)

令和 年 月 日

住所・名称・代表者名
(押印省略の場合は担当者氏名、連絡先も記載)

番号	件名	規格	単位	数量	単価	金額
1	光回線新設及びWiFi 設置役務	仕様書のとおり	式	1		
2		以下余白				
3						
4						
5						

お手数ですが7年12月16日(火)13時00分までにFAX願います。

【重要】 上記金額内訳の添付にご協力下さい。書式は随意で結構です。