

公 告

分任契約担当官
陸上自衛隊高知駐屯地
第419会計隊長 中平 友則

以下のとおり一般競争入札を実施するので、「入札及び契約心得」及び「契約条項」を承知のうえ参加されたい。

1 入札事項

契約実施計画番号		調達要求番号		物品番号		仕様書番号	
5QHK1E100230		5RUM1A16021 0001					
品名 または 件名							
高知(07)公務員宿舍浄化槽修理							
部品番号 または 規格							
仕様書のとおり							
使用器材名							
数 量	単 位	銘 柄	使 用 期 限 等	グ ル ー プ	指 定	検 査	包 装
1.00	ST				0	4	
納地または工事場所				引 渡 場 所			
高知駐業							
搬入場所				納 期 また は 工 期			
				令和8年3月31日(火)			

2 競争参加資格

次のいずれかであること

全省庁統一資格の「役務の提供等」に係る等級がA、B、C、D等級であること
ただし、細部は注意事項による。

3 契約条項を示す場所

陸上自衛隊高知駐屯地 会計隊事務室

4 説明会及び入札執行の日時場所

説明会日時場所：説明会は実施しない。

入札日時場所：令和7年12月23日(火) 10時30分 陸上自衛隊高知駐屯地 会計隊入札室

5 保証金

入札保証金：免除 契約保証金：免除

6 落札決定方式及び契約方式

落札決定方式：総品目総額 契約方式：一般競争

7 注意事項

別紙のとおり

1 競争に参加する者に必要な資格に関する事項

次の各項目のすべての条件を満たす者

- (1) 予算決算及び会計令第70条の規定に該当しない者であること。なお、未成年者、被保佐人又は被補助人であつて、契約締結のために必要な同意を得ている者は、同条中、特別の理由がある場合に該当する。
- (2) 予算決算及び会計令第71条の規定に該当しない者であること。
- (3) 令和7・8・9年度競争参加資格（全省庁統一資格）「役務の提供等」D等級以上で四国地域の資格を有する者
- (4) 都道府県警察から暴力団関係業者として防衛省が発注する工事等から排除するよう要請があり、当該状態が継続している有資格業者については、競争参加を認めない。
- (5) 入札後、契約を締結するまでの間に、都道府県警察から暴力団関係業者として防衛省が発注する工事等から排除するよう要請があり、当該状態が継続している有資格業者とは契約を行わない。
- (6) 入札心得に定める「暴力団排除に関する誓約事項」に基づく誓約を行わない者の競争参加を認めない。
- (7) 契約担当官等から指名停止の措置を受けている期間中の者でないこと。（協力者を含む。）
- (8) 防衛省大臣官房衛生監、防衛政策局長、防衛装備庁長官又は陸上幕僚長から「装備品等及び役務の調達に係る指名停止等の要領」に基づく指名停止の措置を受けている期間中の者でないこと。
- (9) 前号により現に指名停止を受けている者と資本関係又は人的関係のある者であつて、当該者と同種の物品の売買又は製造若しくは役務請負については防衛省と契約を行おうとする者でないこと。
- (10) 原則、現に指名停止を受けている者の下請負については、認めない。ただし、真にやむを得ない事由を該当する省指名停止権者が認めた場合には、この限りでない。
- (11) 解約に伴う違約金
本公告条件に基づき契約したものについては、天災・地変による場合その他特別の事情がある場合を除き、本公告第3項(3)に規定する「契約業者がその義務を履行しない場合」に該当することとなるため違約金を徴収する。

2 入札説明会及び競争入札執行の場所及び日時

- (1) 入札説明会 : 実施しない
- (2) 入札
ア 場所 : 陸上自衛隊高知駐屯地第419会計隊入札室
イ 日時 : 令和7年12月23日(火) 10時30分から

3 保証金等に関する事項

- (1) 入札保証金 : 免除
- (2) 契約保証金 : 免除
- (3) 違約金 : 落札者が「入札及び契約心得」に従って契約の締結手続きをしない場合には、落札者が契約締結に応じないものとみなし、落札価格の100分の5に相当する金額を違約金として徴収し、契約者が契約を履行しない場合は、契約金額の100分の10以上の金額を違約金をして徴収する。

4 入札方法

落札決定に当たっては、入札書に記載された金額に当該金額の10%に相当する額を加算した金額（当該金額に1円未満の端数があるときは、その端数を切り捨てるものとします。）をもって落札価格とするので、入札者は消費税、地方消費税の課税事業者、免税事業者であることに拘わらず入札書には、見積もった金額の110分の100を記載すること。（税抜）
なお、入札書には、入札金額の積算内訳書を添付すること。

5 入札の無効

- (1) 第1項で示した競争に参加する者に必要な資格を有しない者のした入札
- (2) 入札に関する条項に違反した入札
- (3) 入札金額、入札者の氏名及び押印された印影が判別し難い入札
- (4) 入札者が誓約した誓約書に虚偽があった場合又は誓約に反する行為があった場合

6 契約書の作成

落札金額が100万円以上の場合には契約書を作成する。
契約書の記載要領の細部については、落札決定後落札者に説明する。

7 落札の決定方式

総額

総額が予定価格の範囲内で最低の価格をもって申込をした者を落札者とする。

なお、落札となるべき同額の入札をした者が2人以上ある場合は、くじ引きにより落札者を決定する。

8 その他

- (1) 郵便による入札については、令和7年12月22日（月）17時00分必着分までを有効とします。なお、事前に郵便入札の申し出を第419会計隊まで行うとともに便着の確認を必ずお願いします。また、入札金額が同額による場合は当該入札に関係の無い職員により抽選を実施します。
- (2) 予定価格に達しない場合は再度入札を実施します。郵便による入札がない場合は当日実施し、郵便による入札がある場合は別途連絡します。
- (3) 電報・電話等による入札は認めません。
- (4) 入札に参加する者は、令和7年12月19日（金）12時00分までに資格決定通知書の写しを提出してください。（FAX可）
- (5) 代表者以外での入札については、入札までに委任状を提出してください。
- (6) 市価調査等依頼の場合はご協力をお願いします。
- (7) 入札心得等関係事項を承知の上参加してください。
- (8) 適用する契約条項
ア 役務請負契約条項
イ 談合等の不正行為に関する特約条項
ウ 暴力団排除に関する特約条項
- (9) 入札及び契約に関する詳細は、陸上自衛隊高知駐屯地第419会計隊契約班窓口にて閲覧してください。
- (10) 入札及び契約事項に関する問い合わせ先
〒781-5451 高知県香南市香我美町上分3390番地
陸上自衛隊高知駐屯地 第419会計隊 担当：井垣（いがき）
TEL0887-56-3471 内線(347) FAX0887-56-3475（直通）
（仕様書等に関する事項）
陸上自衛隊高知駐屯地 業務隊管理科営繕班 担当：柳楽（なぎら）
TEL0887-56-3471 内線(316)

本公告は、陸上自衛隊高知駐屯地 第419会計隊

陸上自衛隊中部方面隊ホームページ <https://www.mod.go.jp/gsdf/mae/mafin/>に掲示している。

1 名称
高知（07）公務員宿舎浄化槽修理

2 期間
契約締結日 ～ 令和8年3月31日（火）

3 作業場所
高知県香南市香我美町下分3308-4

4 概要
公務宿舎浄化槽付帯設備の更新
合併処理浄化槽【365人槽】

整備品目	整備品目	数量	備考
スクリーン	ツルミKE200RR-2.5	1台	メーカー品
チェッカープレート蓋	900×1400×3枚（500K）	1式	枠含む
チェッカープレート蓋	900×900×2枚（500K）	1式	枠含む

5 一般事項

- (1) 本作業は、本仕様書、図面、浄化槽法、次の関係法令等を遵守して実施すること。
【国土交通省大臣官房庁営繕部監修 令和7年版】
・公共建築工事標準仕様書（機械設備編）
・公共建築改修工事標準仕様書（機械設備編）
- (2) 図面又は仕様書に不明な事項、また疑義が生じた場合は、監督官と協議し、仕様書等に記載なき事項でも技術上必要なものは受注者の責任において良心的に施工すること。
- (3) 本仕様書及び図面記載寸法は、標準寸法につき施工に際して細部を原寸確認し、各作業を実施すること。
- (4) 現場の納まり等で材料・取付工法の軽微な変更は監督官の指示により行うこと。なお、軽微な変更に伴う契約金額の変更はないものとする。
- (5) 本作業に使用する材料については、すべて新品とし、出荷証明書を提出すること。規格・品質等が明示されていないものについては、監督官の承認を得てから使用すること。また特記事項にないものは、JIS規格及び各種協会規定、メーカー規定に合致した物を使用すること。
- (6) 受注者は、作業に先立ち、監督官と協議のうえ、工程表を作成し監督官に提出すること。
- (7) 作業時間は08：15～17：00とし、時間外及び休日は作業を実施してはならない。日曜日祭日、祝日、土曜日及び特に指定した日は休日とする。ただし、事前に官側の許可を受けていればこの限りではない。
- (8) 作業現場の風紀、衛生、火災予防、盗難予防については必要な処置を施すとともに、常に諸材料の整理整頓、その他清掃を行い、受注者の責任において管理すること。
- (9) 作業完了後速やかに作業場所の清掃、後片付けを行い監督官の点検を受けること。
- (10) 本作業は受注者の責任において実施するものとし、作業に際し建物及び物品等を損傷させた場合又は第三者等に損害を与えた場合には、監督官に報告のうえ受注者の責任において補償すること。
- (11) 作業に際し、受注者は作業内容を作業関係者に十分掌握させるとともに、作業員に対して安全教育を実施し安全な作業方法の確認及び安全点検を実施すること。
- (12) 作業中、異常があった際は、速やかに監督官へ報告すること。
- (13) 自衛隊施設からの電気・給水は原則として使用できないものとする。ただし、使用する場合は監督官と協議のうえ、メーター等を設置し監督官算定に基づき有償とする。
- (14) 作業で発生した廃棄物については、金属類とその他の発生材に区分し、金属類は監督官の指示する場所に整理集積し発生報告書を添えて引き渡すこと。その他の発生材は、「廃棄物の処理及び清掃に関する法律」等の関係法令に基づき適正に処分すること。その際、建設廃棄物処理委託契約書の写し及び産業廃棄物管理票（マニフェスト）の写し（A～E票）を工事期間中に必ず提出すること。

6 特記事項

スクリーン、チェッカープレート蓋に関しては、現地浄化槽を確認しメーカー品等とし設置前に監督官の了承の得たのち設置すること。

7 提出書類

- | | | | |
|------------------|-----|----|-------------|
| (1) 工程表 | ・・・ | 1部 | （契約締結後速やかに） |
| (2) 現場代理人通知書・略歴書 | ・・・ | 1部 | （契約締結後速やかに） |
| (3) 着手届 | ・・・ | 1部 | |
| (4) 完了届 | ・・・ | 1部 | |
| (5) 作業写真 | ・・・ | 1部 | |
| (6) その他、指示された書類 | ・・・ | 1部 | |



8 検査

本作業は、検査官の完了検査合格をもって完了とする。手直しが生じた場合は手直し完了後、検査官の再検査を実施し検査合格をもって完了とする。

名称	高知（07）公務員宿舎浄化槽修理	図面番	1 / 3
図名	仕様書	縮尺	—
陸上自衛隊高知駐屯地業務隊管理科営繕班			


案内図 S=1/2,000

配置図 S=1/800

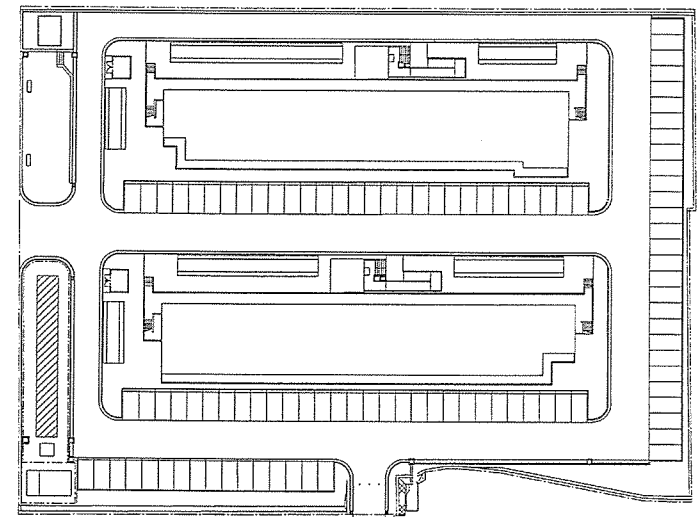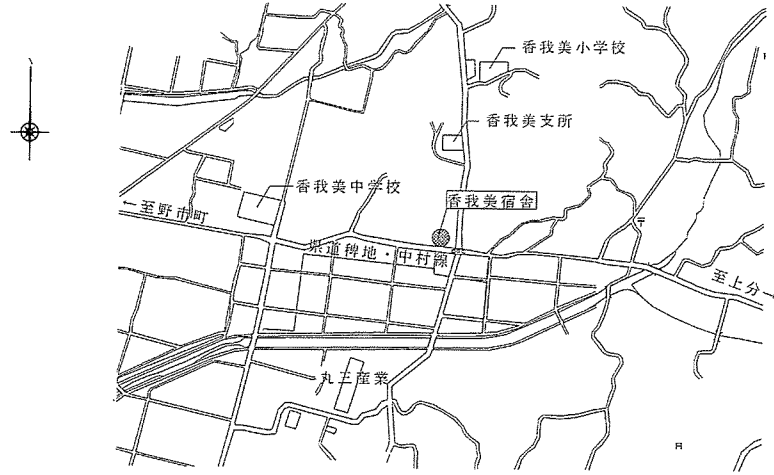


▨ : 対象施設

浄化槽スラブ平面図 S=1/75

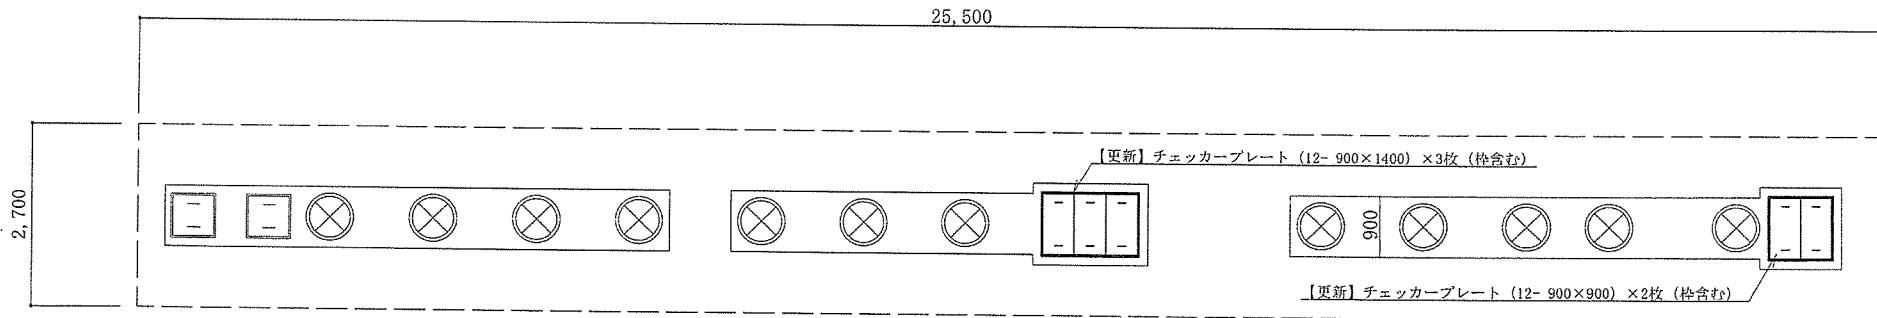

名称	高知(07)公務員宿舎浄化槽修理	図面 番号	2/3
図名	案内図・配置図・浄化槽スラブ平面図	縮尺	図示
陸上自衛隊高知駐屯地業務隊管理科営繕班			

浄化槽平面図 S=1/75

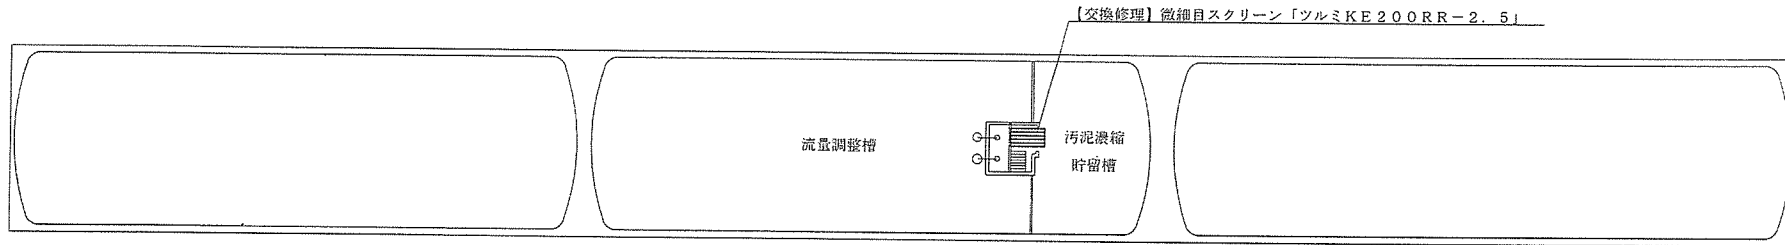

浄化槽諸元	
分類	合併処理
処理計画人員	305人
処理計画汚水量	80 m ³ /日
流入汚水水质	BOD 200mg/L
	SS 20mg/L 除去率90.0%以上
放流汚水水质	
処理方式	固体流動生物濾過方式
有効容積 m ³	
ばっ気型スクリーン	0.551
原水ポンプ槽	2.985
流量調整槽	32.023
固体流動槽	21.346
生物ろ過槽	8.025
汚泥濃縮貯留槽	12.970
滷留槽	1.125
放流ポンプ槽	2.747
電気機器仕様	
メイン送風機	200V-3相-2.20KW 2台
調整槽用送風機	200V-3相-0.75KW 1台
原水ポンプ(着脱)	200V-3相-0.40KW 2台
移送ポンプ(着脱)	200V-3相-0.15KW 2台
放流ポンプ	200V-3相-0.25KW 2台

※スクリーンは、防臭型ロック式及び溶融亜鉛メッキ仕上とする。
 ※ばっ気スクリーンは、ツルミKE200RR-2.5と同等品とする。

名称	高知(07)公務員宿舎浄化槽修理	図面号	3/3
図名	浄化槽平面図・浄化槽諸元	縮尺	図示
陸上自衛隊高知駐屯地業務隊管理科営繕班			

入 札 書

令和7年12月23日

分任契約担当官
陸上自衛隊高知駐屯地
第419会計隊長 中平 友則 殿

¥

- 1 履行期限 令和8年3月31日
- 2 履行場所 陸上自衛隊高知駐屯地香我美宿舎
- 3 決定方法 総額決定
- 4 消費税を含まない。

上記入札条件及び入札（見積）・契約心得承諾の上入札します。

住所・名称・代表者名

㊞

内 訳

品 名	規 格	単 位	数 量	単 価	金 額	備 考
高知（07）公務員宿舎浄化槽修理	仕様書のとおり	ST	1			
積算内訳書を添付してください（書式は貴社様式）						
	以下余白					

上記の公告又は通知に対して「入札及び契約心得」及び「標準契約書等」の契約条項を承諾のえ入札見積いたします。

また、当社（私、当団体）は、「入札及び契約心得」に示された暴力団排除に関する誓約事項について誓約します。

委任状

分任契約担当官
陸上自衛隊高知駐屯地
第419会計隊長 中平 友則 殿

(住所)

私は、(氏名) _____ を代理人と定め


下記事項に関する一切の権限を委任します。

記

令和7年12月23日、陸上自衛隊高知駐屯地において実施される「高知(07)公務員宿舎浄化槽修理」の契約に関する次の件
ただし、第 _____ 項を除く。

- 1 入札及び見積に関する件
- 2 契約締結に関する件
- 3 入札保証金および契約保証金の納付・還付に関する件
- 4 各種証明書等の発行に関する件
- 5 その他契約に関する一切の件
- 6 復代理人の選任に関する件

受任者使用印鑑

 

令和 _____ 年 _____ 月 _____ 日

住所
社名
代表者

_____ 印