

令和7年12月9日

オープンカウンター方式による見積依頼について

- 1 本リストは、オープンカウンター方式実施要領に基づく手続きが必要です。
- 2 本方式は随意契約を前提とした見積依頼であり、有効な見積書をもって申し込みをした者のうち、予定価格の範囲内で最低の価格の見積書をもって申し込みをした者を契約の相手方とします。

3 件名リスト

一連 番号	件名	納入（履行） 場 所	納期（履行） 期 限	見積依頼書 公 表 日	見 積 書 提 出 期 限	見 積 合 せ の 日 時	防衛省競争 参 加 資 格	備 考
	久居（7）4号建物3F空調機改修工事	陸上自衛隊久居駐屯地	R8.3.31	R7.12.9	R7.12.18 14:00	R7.12.18 14:00		

4 仕様書の交付場所、契約条項等を示す場所、問合せ先及び提出先

〒514-1118

住所三重県津市久居新町975

契約機関名（担当）第337会計隊（池上）

電話番号（内線）059-255-3133（内347）

FAX 059-255-3290

5 仕様書に関する問合せ先

久居駐屯地業務隊 管理科営繕班 梅澤（内306）

見積書

令和 年 月 日

分任契約担当官陸上自衛隊久居駐屯地
第337会計隊長 藤田 亮 殿

上記の公告又は通知に対して「入札及び契約心得」及び「標準契約書等」の契約条項等を承諾の上、入札見積りいたします。また、当社（私（個人の場合）、当団体（団体の場合））は「入札及び契約心得」に示された暴力団排除に関する誓約事項について誓約いたします。

住 所
会 社 名
代表者名
担当者名
連 絡 先

¥

(消費税抜)

品 名	規 格	単 位	数 量	単 価	金 額
久居(7)4号建物3F空調機改修工事	仕様書のとおり	式	1.00		
	以下余白				
合 計					
納 入 場 所	陸上自衛隊久居駐屯地		納 期	R8.3.31	
入札（契約）保証金	免 除		見 積 期 限	R7.12.18	

(注) 押印を省略する場合には委任を受けた担当者名及び連絡先を記載すること。

市場価格調査書

令和 年 月 日

分任契約担当官陸上自衛隊久居駐屯地
第337会計隊長 藤田 亮 殿

住 所
会 社 名
代 表 者 名
担 当 者 名
連 絡 先

¥

(消費税抜)

品 名	規 格	単 位	数 量	単 価	金 額
久居(7)4号建物3F空 調機改修工事	仕様書のとおり	式	1.00	/	
	以下余白			/	
				/	
				/	
				/	
				/	
				/	
				/	
				/	
				/	
				/	
				/	
				/	
				/	
合 計				/	
納 入 場 所	陸上自衛隊久居駐屯地		納 期	R8. 3. 31	
入札(契約)保証金	免 除		見 積 期 限	R7. 12. 18	

(注) 押印を省略する場合には委任を受けた担当者名及び連絡先を記載すること。

久居（7）4号建物3F空調機改修工事

陸上自衛隊久居駐屯地業務隊

件名	久居（7）4号建物3F空調機改修工事				図番	1/4
種別	表紙				縮尺	
業務隊長	管理科長	営繕班長	電気係長	施設管理		設計者

陸上自衛隊仕様書

物品番号		図面番号	
工 事 件 名	久居（7）4号建物3F空調機改修工事	承認年月日	令和7年12月5日
		作成年月日	令和7年12月5日
		変更年月日	
		作成部隊等	久居駐屯地業務隊管理科

- 1 工事場所：三重県津市久居新町975 陸上自衛隊久居駐屯地
 2 工事期間：契約締結日～令和8年3月31日まで
 3 工事概要

工 事 種 目	工 事 概 要	数 量	
建設工事	仮設工事	養生・整理清掃後片付け	1.00式
電気設備工事	配線工事	既設電線との接続（既設：EM-EEF/F 2.0mm-3C）	1.00m
	撤去工事	既設空調機撤去	1.00個
機械設備工事	配管工事	冷媒管（4分*2分 ペアコイル）保温共	1.00m
		既設ドレン配管接続工	1.00式
	空調設備工事	ラッキング補修（室外機側）	1.00式
		三菱 PLZ-ERMP40SL5 同等品以上	1.00個
その他工事		冷媒回収・真空引き・耐圧テスト	1.00式
		試運転調整	1.00式

4 一般事項

- (1) 本工事は本仕様書、図面及び公共建築工事標準仕様書令和7年版（建築・電気・機械設備工事編）、公共建築改修工事標準仕様書令和7年版（建築・電気・機械設備工事編）、その他関係法令やメーカー仕様並びに監督官の指示に基づき実施すること。
- (2) 図面または仕様書に不明な事項や疑義が生じた場合は監督官と協議し、仕様書に記載なき事項でも技術上必要なものは受注者の責任において良心的に実施すること。
- (3) 受注者は作業実施に先立ち、監督官と協議のうえ作業工程表を作成、監督官に提出することとし、了解を得たのちに作業を実施すること。
- (4) 受注者は作業の主要な段階（着手前・作業中・見え隠れ部分・完成後・使用材料）及び監督官の指示する箇所において写真撮影を実施すること。また、写真は工事完了後速やかに整理し、A4版アルバムにまとめて提出すること。
- (5) 工事は受注者の責任作業とし、工事に際し破損した部分については監督官に報告のうえ、指示に従い速やかに復旧すること。
- (6) 自衛隊施設からの電気・給水は原則として使用させないものとする。ただし、使用する場合はメータ等を設置し部隊側算定に基づき有償とする。
- (7) 現場の納まりや取り合わせ等により、材料の寸法や取付位置または取付工法を変更する場合は、監督官の指示を受けて行なうこと。また、これにより数量を多少増減する等の軽微な変更が生じた場合における請負金額の変更及び工期の延長はしないものとする。
- (8) 本工事で発生した金属類で売却可能なものについては、種類ごとに整理し、重量を測定し発生材調書とともに官側に引き継ぐものとする。その際、官側の指定する場所（駐屯地内）へ運搬すること。
- (9) 工事に際し設置または既設部分への補強及び養生等が必要と考えられる箇所については適切に処置を施すこと。
- (10) 本工事は作業期間中の土日祝日を作業不能日として見込んでいる。ただし事前に監督官と協議した日についてはこの限りではない。
- (11) 本工事は作業時間は午前8時15分から午後5時までとする。ただしやむを得ない理由により作業が必要な場合は監督官と協議のうえ実施すること。
- (12) 作業中の安全管理には十分留意し必要に応じて保安灯等の危険防止のため措置を講ずるものとする。
- (13) その他不明な事項、提出書類等はその都度監督官と協議し、指示に従うこと。
- (14) 受注者は、工事請負代金額500万以上の工事について、工事実績情報サービス（CORINS）に基づき、工事実績データとして「工事カルテ」を作成し、（一財）日本建設情報総合センターにWEB登録するとともに、（一財）日本建設情報総合センター発行の「工事カルテ受領書」の写しを提出すること。

5 特記事項

- (1) 本工事で使用する材料は共通仕様書によるほか、図面のとおりとする。ただし、事前に監督官に承認を得たものについては同等品以上のものを使用することができる。その他記載なき事項については標準仕様書及びJIS規格並びに各種協会規格に準ずること。
- (2) 契約完了後、施工実施前に現地確認を実施し、現状及び施工要領について監督官と調整を実施すること。
- (3) 室外機を設置するにあたり、既設基礎を再利用し防振ゴムについては交換すること。
- (4) 空調機新設後、試運転及び温度測定を実施し、異常の有無を報告すること。
- (5) 回収したフロンガスについては破壊を実施し、監督官にフロン破壊処理証明書を提出すること。
- (6) 完成後、1年間における施工の不備等による損傷は、請負業者の負担で無償補修とすること。メーカーによる追加保障等がある場合はその限りではない。

6 提出書類


- | | |
|----------------------|------------------|
| (1) 工程表 | 1部（契約締結後速やかに） |
| (2) 現場代理人等指名・変更通知書 | 1部（契約締結後速やかに） |
| (3) 着工届 | 1部（契約締結後速やかに） |
| (4) 竣工届 | 1部（契約締結後速やかに） |
| (5) 出荷証明書 | 1部（完了後速やかに） |
| (6) 工事日誌 | 1部（完了後速やかに） |
| (7) 材料検査簿 | 1部（完了後速やかに） |
| (8) 打合せ簿 | 1部（その都度） |
| (9) 工事写真 | 1部（完了後速やかに） |
| (10) 使用材料承認願・使用材料承認図 | 1部（使用材料発注前に速やかに） |
| (11) フロン破壊証明書 | 1部（完了後速やかに） |
| (12) その他監督官に指示された書類 | |

7 完成検査

本工事は検査官の完了検査合格をもって完了とする。手直し事項が生じた場合は、手直し完了後検査官の再検査を実施し検査合格をもって完了とする。




駐屯地案内図 S=1/X

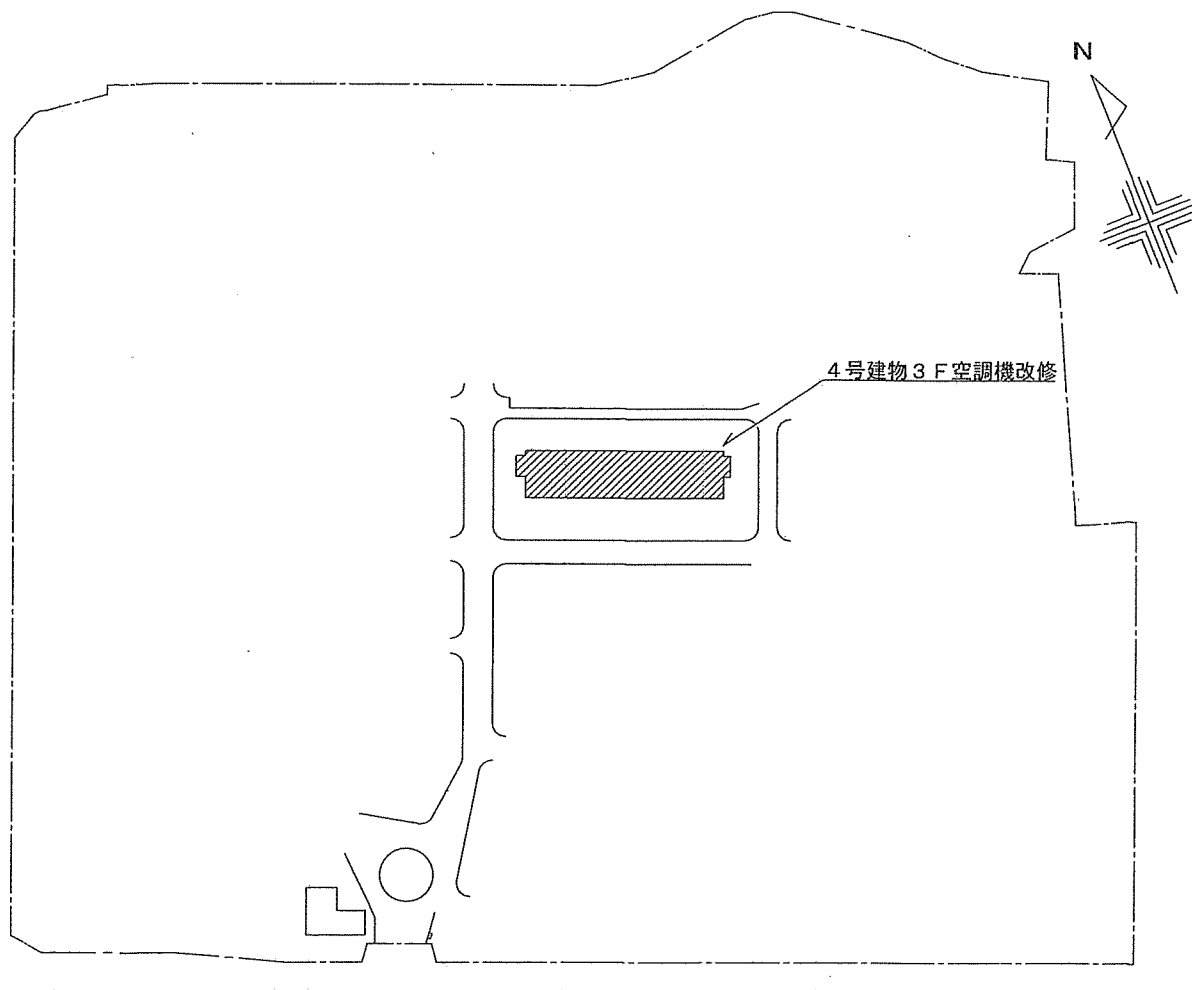




駐屯地配置図 S=1/2000

凡例



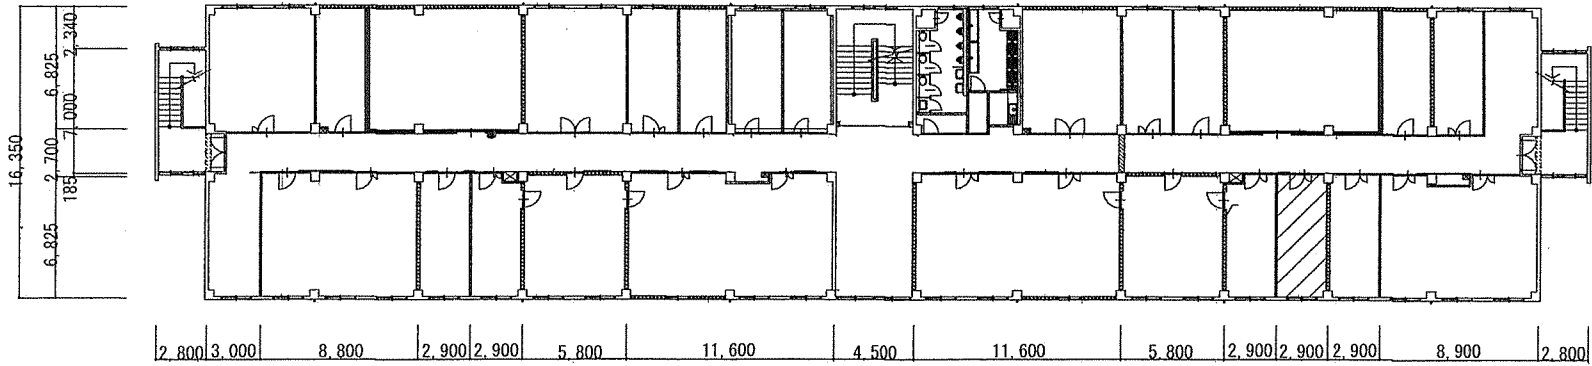

4号建物3F平面図 S=1/300

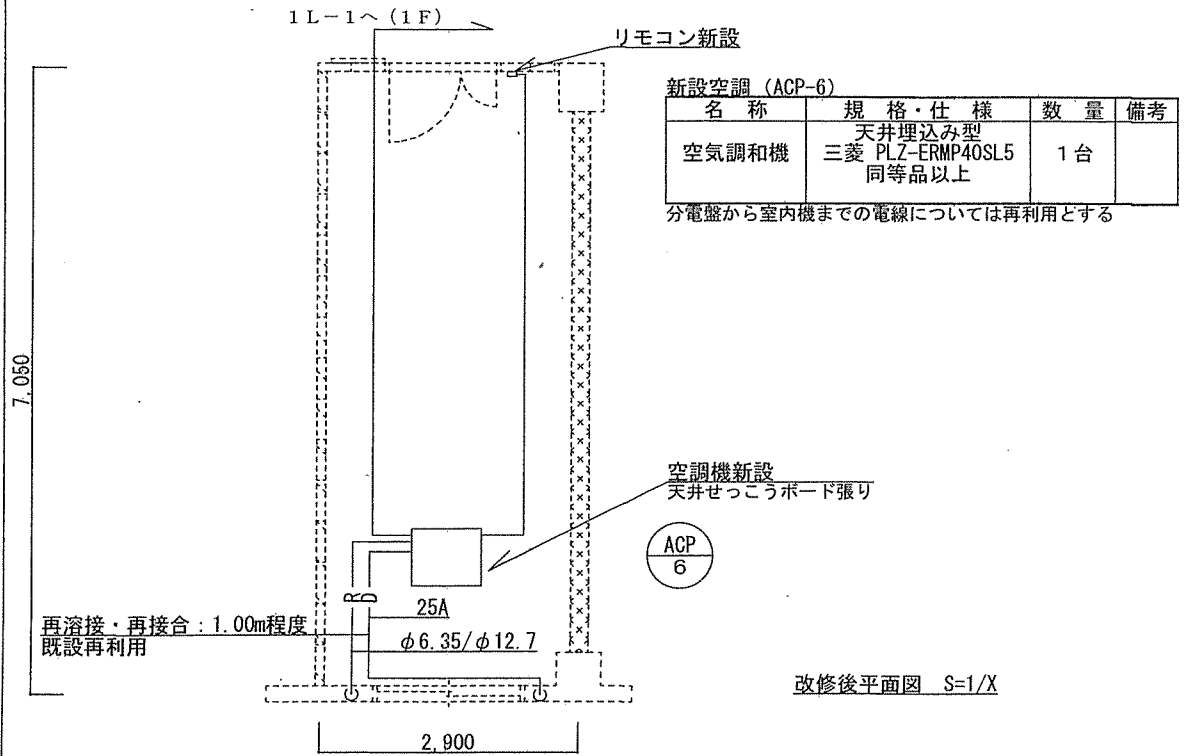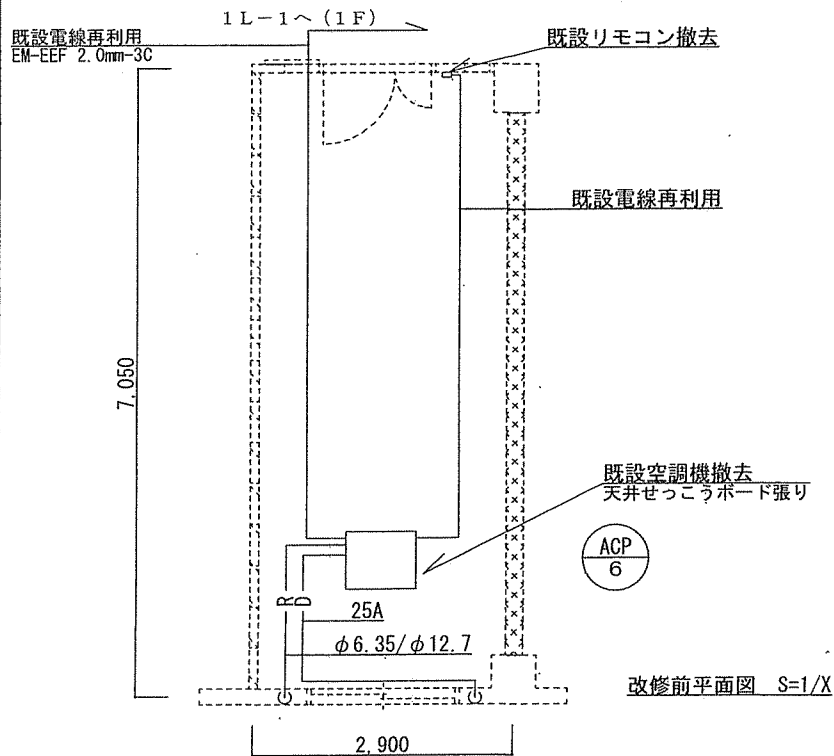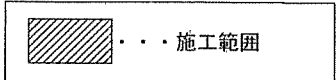

数量算出表

工事名称：久居（7）4号建物3F空調機改修工事

番号	項目	設計数量	単位	数量計算
				計算式
1	仮設工事			図番4/4参照
(1)	養生	20.45	m ²	7.050 * 2.900 = 20.445
	内部改修（複合改修）			≒ 20.450
(2)	整理清掃後片付け	20.45	m ²	1 (1) と同数量
	内部改修（複合改修）			
2	電気設備工事			
(1)	配線工事	1.00	m	既設配線接続
3	撤去工事（機械設備工事）			
(1)	既設機械設備撤去	1.00	式	天井カセット式エアコン
	既設空調設備			
4	配管工事（機械設備工事）			
(1)	冷媒管	1.00	m	既設冷媒管との接合（室内機及び室外機）
(2)	既設ドレン配管接続工	1.00	式	既設配管25A
(3)	ラッキング補修	1.00	式	室外機側ラッキング補修
5	空調和設備工事（機械設備工事）			
(1)	空調設備新設	1.00	式	
6	その他工事			
(1)	冷媒回収・真空引き・耐圧テスト	1.00	式	
(2)	試運転調整	1.00	式	