

# 公 告

分任契約担当官  
陸上自衛隊守山駐屯地  
第408会計隊長 小見 義則

以下のとおり一般競争入札を実施するので、「入札及び契約心得」及び「契約条項」を承知のうえ参加されたい。

## 1 入札事項

契約実施計画番号	調 達 要 求 番 号	物 品 番 号	仕 様 書 番 号				
5QH41HA00150	56Y11A30008 0001						
品名 または 件名							
(08) 組立式仮設ユニット等借上							
部品番号 または 規格							
使 用 器 材 名							
数 量	単 位	銘 柄	使 用 期 限 等	グ ル ー プ	指 定	検 査	包 装
1.00	ST						
納地または工事場所				引 渡 場 所			
守山駐屯地				35普連 第3科 内4831			
搬入場所				納 期 または 工 期			
35普連 棚瀬曹長				令和8年3月31日 (火)			

## 2 競争参加資格

次のいずれかであること  
全省庁統一資格の「役務の提供等」に係る等級がA、B、C等級であること  
ただし、細部は注意事項による。

## 3 契約条項を示す場所

仕様書及び入札心得等については、会計隊事務室に掲示する。

## 4 説明会及び入札執行の日時場所

説明会日時場所：実施しない。  
入札日時場所：令和8年1月15日（木）13時00分 第408会計隊商議室

## 5 保証金

入札保証金：免除 契約保証金：免除

## 6 落札決定方式及び契約方式

落札決定方式：総品目総額 契約方式：一般競争

## 7 注意事項

別紙のとおり。

※ 守山駐屯地への郵便配達は平日午後1回のみのため、郵便入札をされる場合は到着日に注意して発送をお願いします。

下記のとおり一般競争入札に付します。

陸上自衛隊の「入札及び契約心得」及び「契約条項」をご承知の上、ご参加ください。

## 1 競争に付する事項

### (1) 品名等

品名	履行内容	履行場所
(08)組立式仮設ユニット等借上	仕様書のとおり	愛知県名古屋市守山区3-12-1 陸上自衛隊守山駐屯地

### (2) 履行場所：陸上自衛隊守山駐屯地

### (3) 履行期間

#### ア 第1期（令和7年度）

組立式仮設ユニット等設置及び電気設備工事：契約締結日～令和8年3月31日

（官側への施設引渡期限令和7年3月28日）

#### イ 第2期（令和8年度）

(ア) 組立式仮設ユニット等借上期間：令和8年4月1日～令和8年9月30日

(イ) 組み立て式ユニット等解体・撤収：令和8年10月3日～令和8年10月31日まで

（電気設備撤去工事、ユニット設置箇所、電柱建柱箇所等整地含む）

## 2 競争に参加する者に必要な資格に関する事項

- (1) 予算決算及び会計令第70条の規定に該当しない者であること。なお、未成年者、被保佐人又は被補助人であって、契約締結のために必要な同意を得ている者は、同条中の特別の理由がある場合に該当する。
- (2) 予算決算及び会計令第71条の規定に該当しない者であること。
- (3) **令和7・8・9年度の防衛省競争参加資格（全省庁統一資格）**において「**役務の提供等**」で**東海・北陸地域の資格を有する者**であって、**C等級以上に格付けされた者**であること。  
（入札前日までに**陸上自衛隊守山駐屯地第408会計隊契約班**に「**資格決定通知書**」の写し（メール及びFAX可）を提出すること。）
- (4) 暴力団等とは契約を行わない。
- (5) 入札心得に定める「**暴力団排除に関する誓約事項**」に基づく誓約を行わない者の競争参加を認めない。
- (6) 契約担当官等から指名停止の措置を受けている期間中の者でないこと。（協力者を含む。）
- (7) 防衛省大臣官房衛生監、防衛政策局長、防衛装備庁長官又は陸上幕僚長から「**装備品等及び役務の調達に係る指名停止等の要領**」に基づく指名停止の措置を受けている期間中の者でないこと。
- (8) 前号により現に指名停止を受けている者と資本関係又は人的関係のあるものであって、当該者と同種の物品の売買又は製造若しくは役務請負について防衛省と契約を行おうとする者でないこと。
- (10) 原則、現に指名停止を受けている者の下請負については認めない。ただし、真にやむを得ない事由を該当する省指名停止権者が認めた場合には、この限りでない。

## 3 契約条項等を示す場所等

入札関係書類は、第408会計隊において令和7年12月15日（月）から入札日まで配布する。

また、入札参加希望者の要望によりFAX・メール等でも配布する（土曜・日曜・祝日を除く

08：15～16：30）ほか陸上自衛隊中部方面会計隊ホームページ

<https://www.mod.go.jp/gsdf/mae/mafin/k/k.htm>でも配布する。

## 4 現場説明会の日時及び場所

- ア 現場説明については随時受け付ける。一同に会しての説明会は実施しない。ただし、入札参加希望者が仕様書内容及び現場等の確認を要望する場合は、事前の日時調整により個別に対応するので

[第11項第6号イに示す担当者](#)に連絡されたい。

## 5 競争入札執行の場所及び日時

- (1) 場 所：陸上自衛隊守山駐屯地 第408会計隊 商議室
- (2) 日 時：令和8年1月15日（木）13時00分

## 6 保証金等に関する事項

- (1) 入札保証金：免除（ただし、落札者が「入札及び契約心得」に従って契約の締結手続きをしない場合には、落札者が契約締結に応じないものとみなし、落札金額の100分の5に相当する金額を違約金として徴収する。）
- (2) 契約保証金：免除（但し、契約者が契約を履行しない場合は、落札価格の100分の10以上を違約金として徴収する。）

## 7 入札の無効

- (1) 第2項で示した競争に参加する者に必要な資格のない者のした入札
- (2) 入札に関する条項に違反した場合
- (3) 入札金額、入札者の氏名及び押印された印影が判別し難い入札
- (4) 電報・電話・FAXによる入札
- (5) 入札開始時刻に遅れた者による入札
- (6) 誓約した「暴力団排除に関する誓約事項」に虚偽があった場合又は誓約に反する事態が生じた場合
- (7) 次の文面を記載していない入札書による入札  
「当社（私・個人の場合）、当団体（団体の場合）は、上記の公告に対して「入札及び契約心得」及び「標準契約書等」の契約条項を承諾のうえ入札致します。また、「入札及び契約心得」に定める暴力団排除に関する事項について誓約します。」
- (8) 事前審査書類未提出又は事前審査の結果不適格の通知を受けた者の入札

## 8 落札決定方式

**「総額」**により決定する。総額が当隊所定の予定価格の制限の範囲内の最低入札者を落札者とする。但し、落札者となるべき最低入札者が2人以上ある場合は、くじ引きにより落札者を決定する。

ただし、当該応札価格が予算決算及び会計令（昭和24年勅令第165号）第85条の規定により契約内容に適合した履行がなされないおそれがあると認められる場合の基準を下回った場合は、落札を保留し、必要な調査のうえ**最低価格の入札者を落札者とせず、次順位者を落札者とする場合がある**。この場合、すべての応札者は官側が行う調査に協力するものとする。

## 9 入札方法

落札決定に当たっては、入札書に記載された金額に消費税法で規定する消費税率に基づく消費税に相当する額を加算した金額（当該金額に1円未満の端数があるときは、その端数金額を切り捨てるものとする。）をもって契約金額とするので、入札者は、消費税等に係る課税事業者であるか免税事業者であるかを問わず、見積もった契約金額から消費税法で規定する消費税率に基づく**消費税に相当する金額を差し引いた金額を入札書に記載**すること。

## 10 契約書の作成（契約締結）

落札者は、契約担当官等から交付された契約書案に記名押印し、落札決定の翌日から起算して7日以内（行政機関の休日に関する法律（昭和63年法律第91号）第1条第1項各号に規定する行政機関の休日を含まない。）にこれを契約担当官等に提出しなければならない。ただし、契約担当官等の書面による承諾を得て、この期間を延長することができる。

本役務に係る契約締結は、本役務に係る令和8年度予算が成立することを条件とし、契約担当官等が記名押印して契約締結とする。

また、落札者がこの契約書案を提出しないときは、契約を結ばない落札者として、落札価格の100

分の5に相当する金額の損害賠償の請求をする。加えて、競争契約の参加対象等について、制限を行うことがある。

駐屯地用標準契約の下記の条項を適用する。

- (1) 基本契約条項  
貸借契約条項
- (2) 特約条項  
ア 談合等の不正防止に関する特約条項  
イ 暴力団排除に関する特約条項

## 11 その他

- (1) 契約の成立時期については、契約書に双方が記名押印したときとする。
- (2) 代理人をもって入札に参加する場合は、委任状を提出すること。
- (3) 郵便入札  
郵便による入札については、「(08)組立式仮設ユニット等借上 入札書在中」と件名を記載した封筒に入れて令和8年1月14日(水)17時00分到着分までを有効とする。なお事前に郵便入札の申し出を[第408会計隊契約班に連絡](#)するとともに、便着の確認を行うこと。再度の入札となった場合は別途連絡する。
- (4) 代金の支払は第1期完了後及び第2期完了後の2回、各期区分に応じた代金を支払う。
- (5) 市場価格調査にご協力をお願いします。
- (6) 問い合わせ先

〒463-0067 愛知県名古屋市守山区3-12-1 陸上自衛隊守山駐屯地

ア 入札及び契約手続き等に関する事項

陸上自衛隊第408会計隊

担 当：赤塚（あかつか）

TEL：052-791-2191（内線4346）

FAX：052-791-2379

E-mail：[ma408fin-ma@inet.gsdf.mod.go.jp](mailto:ma408fin-ma@inet.gsdf.mod.go.jp)

イ 仕様書内容及び現場等に関する事項

陸上自衛隊第35普通科連隊第3科

担 当：棚瀬（たなせ）

TEL：052-791-2191（内線4831）

## 13 公告掲示場所及び期間

この入札に関する公告は、陸上自衛隊守山駐屯地第408会計隊掲示板及び陸上自衛隊中部方面会計隊ホームページ<https://www.mod.go.jp/gsdf/mae/mafin/k/k.htm>に掲載しています。

E-mail



中部方面会計隊 HP



# 組立式仮設ユニット等借上

## 第35普通科連隊

役務件名	組立式仮設ユニット等借上	図面番号	1 / 5
図面名称	表紙		
陸上自衛隊第35普通科連隊			

# 特記仕様書

- 1 名称：組立式仮設ユニット等借上
- 2 場所：愛知県名古屋守山区守山3-12-1 守山駐屯地内
- 3 期間：契約締結日～令和8年3月31日（官側への施設引渡期限令和7年3月28日）  
（組立式仮設ユニット等設置及び電気設備工事）  
令和8年4月1日～令和8年9月30日  
（組立式仮設ユニット等借上期間）  
令和8年10月3日～令和8年10月31日  
（組み立て式ユニット等解体・撤収（電気設備撤去工事含む）、ユニット設置箇所、電柱建柱箇所等整地）
- 4 概要：本物件は、特定期間内における建築物、附属設備のリース及び、建築物、附属設備等の組立/解体復旧作業を実施するものである。
- 5 一般事項
- (1) 本物件は、本特記仕様書及び本設計図面による以外は、国土交通省大臣官房庁営繕部監修の「公共建築改修工事標準仕様書（建築工事編）（電気設備工事編）（機械設備工事編）」に基づき施工するものとし、仕様書に記載なき事項及び疑義が生じた場合は、監督官に申し出て、その指示に従うこと。
- (2) 作業中における火災予防並びに在来施設等の保護に十分注意し、万一不注意により破損等が生じた場合は、請負業者の責任において速やかに原形に復旧すること。
- (3) 提出書類については、監督官の指示する書類を提出すること。
- (4) 施設等に損傷を与えた場合は、請負者の責任において賠償すること。
- (5) 役務に必要な電気・水道は請負者が負担すること。
- (6) 役務に先立ち、事前に工程表を作成提出し監督官の承認後、工事を実施すること。
- (7) 仕様書・図面に記載なき事項で当然施工が必要な事項は、請負者が負担して実施すること。
- (8) 役務による車両、従業員、器材の出入等のため本工事場所及び周辺施設へ支障の来たすことのないように十分配慮すると共に事前に監督官と調整し、その指示に従うこと。

## 6 特記事項

### (1) 使用材料

- ア ハウスメーカー鉄骨平屋建（1ユニット約7.4m×約2.3mを基準） × 11台  
（基礎設置及び建物内への構内電力接続含む）
- イ 南北奥行：7.4m以内
- ウ 東西間口：25.6m以内（約11ユニット）
- エ 室内有効天井高：2.4m以上
- オ 室内空調設備：三相200V3馬力の壁掛又は床置タイプ × 4台
- カ 室内照明設備：蛍光灯 40W2灯式 × 44台
- キ その他設備：ブレーカー及びコンセント及び換気設備、消防設備設置 × 1式
- ク 装飾品：基準図参照（ハウスメーカー標準による）
- ケ 開口仕様：窓及び出入り口箇所（基準図による）
- コ 基礎構造：ハウスメーカー標準仕様及び建築基準法、関係地方自治団体による指導の基礎とする。
- サ その他：電柱建柱1本、仮設電気設備、空調・換気設備一式、出入口ポーチ等
- (2) 請負者の責任において、関係自治体への諸手続き代行業務を行うとともに、同手続きに必要な資料及び閲覧等を部隊担当者から受領等出来るものとする。
- (3) 仮設ユニット等リース終了後は、設置場所を現状復旧すること。


## 7 その他

本物件の計画通知提出・完成検査立会い等については請負者が実施すること。


## 8 検査等

本物件設置終了後、本仕様書に基づき検査官が検査を実施し、その後名古屋（建築主事）等への完成検査合格をもって納入完成とする。


役務件名	組立式仮設ユニット等借上	図面番号	2/5
図面名称	特記仕様書		
陸上自衛隊第35普通科連隊			

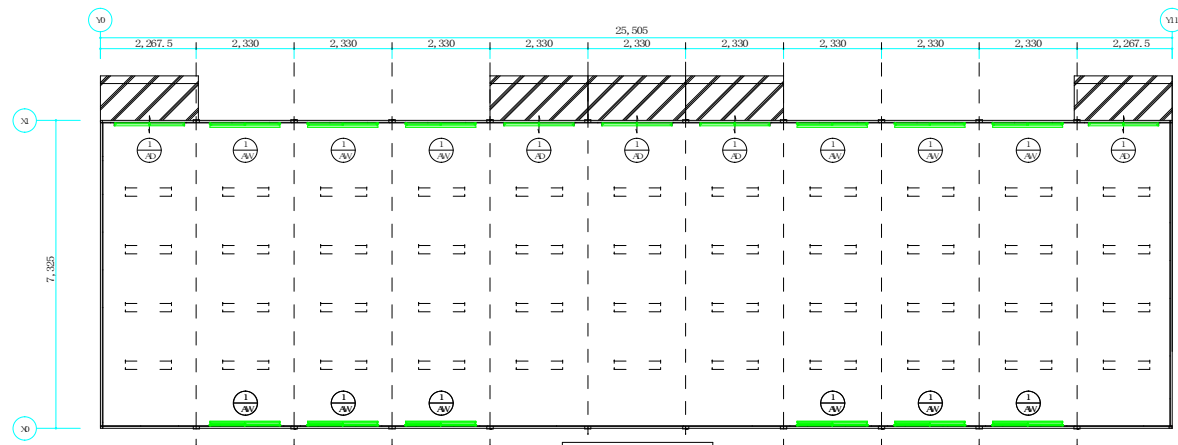


基準平面図 S=1:180

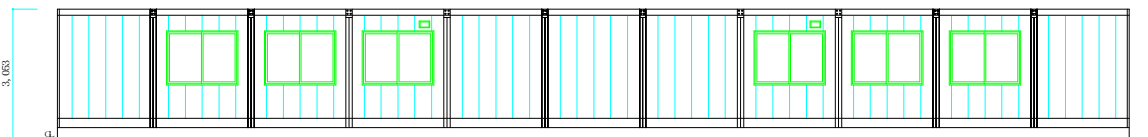

X0 立面図 S=1:180

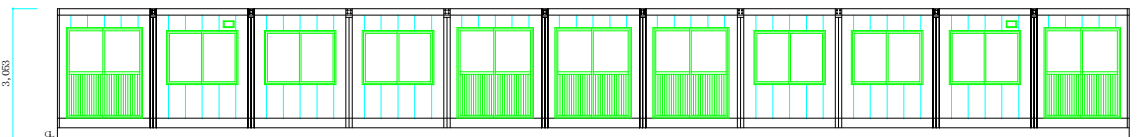


X1 立面図 S=1:180

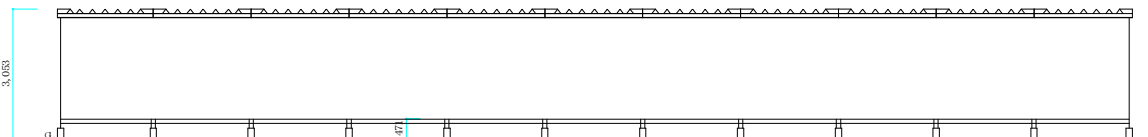


X方向断面図 S=1:180

設計概要	
構造	鉄骨造
規模	建築面積: 7,325×25,505=186,82㎡
	延床面積: 7,325×25,505=186,82㎡
建物高さ	GLより 3,053
1階床高	GLより 471
天井高	一般部: 2,400
基礎	鉄筋コンクリート造又は、関係自治体の指図に基く基礎
外装仕上表	
屋根	ガルバリウム鋼板=0.5防露葺 山崎0, 裏面: ポリエチレンフォーム=貼
外壁	外壁: ベネラ=44 外側, 内側: カラー鉄板=0.35
	外側: シルバー色 内側: サンドホワイト色 芯材: 硬質ウレタンフォーム
建具	アルミ製(シルバー)
	引違戸: 上部 ガラス透明=3 下部 アルミ パネル W626×H1515(有効)
水切り類	引違窓: ガラス透明=3 戸車 ステンレス製クレセント W621×H288(有効)
	軒水切: ガルバリウム鋼板=0.5
軒 樋	溶解亜鉛メッキ鋼板=3.2
塗 装	錆止め(掛) フタル酸樹脂(ベント) 仕上げ(内外共にシルバー色)
備考	庇: 亜鉛メッキ鋼板=1.6 シルバー塗装

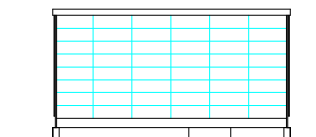

X10 立面図 S=1:180

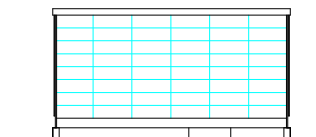


X0 立面図 S=1:180

役務関係者以外不許複製禁止

※寸法及び各仕上表は基準であり、各メーカーの使用による。

役務件名	組立式仮設ユニット 等借上	図面番号	3 / 5
図面名称	仮設組立式ユニット 標準平面図・立面図・断面図	縮 尺	図示のとおり
陸上自衛隊第35普通科連隊			

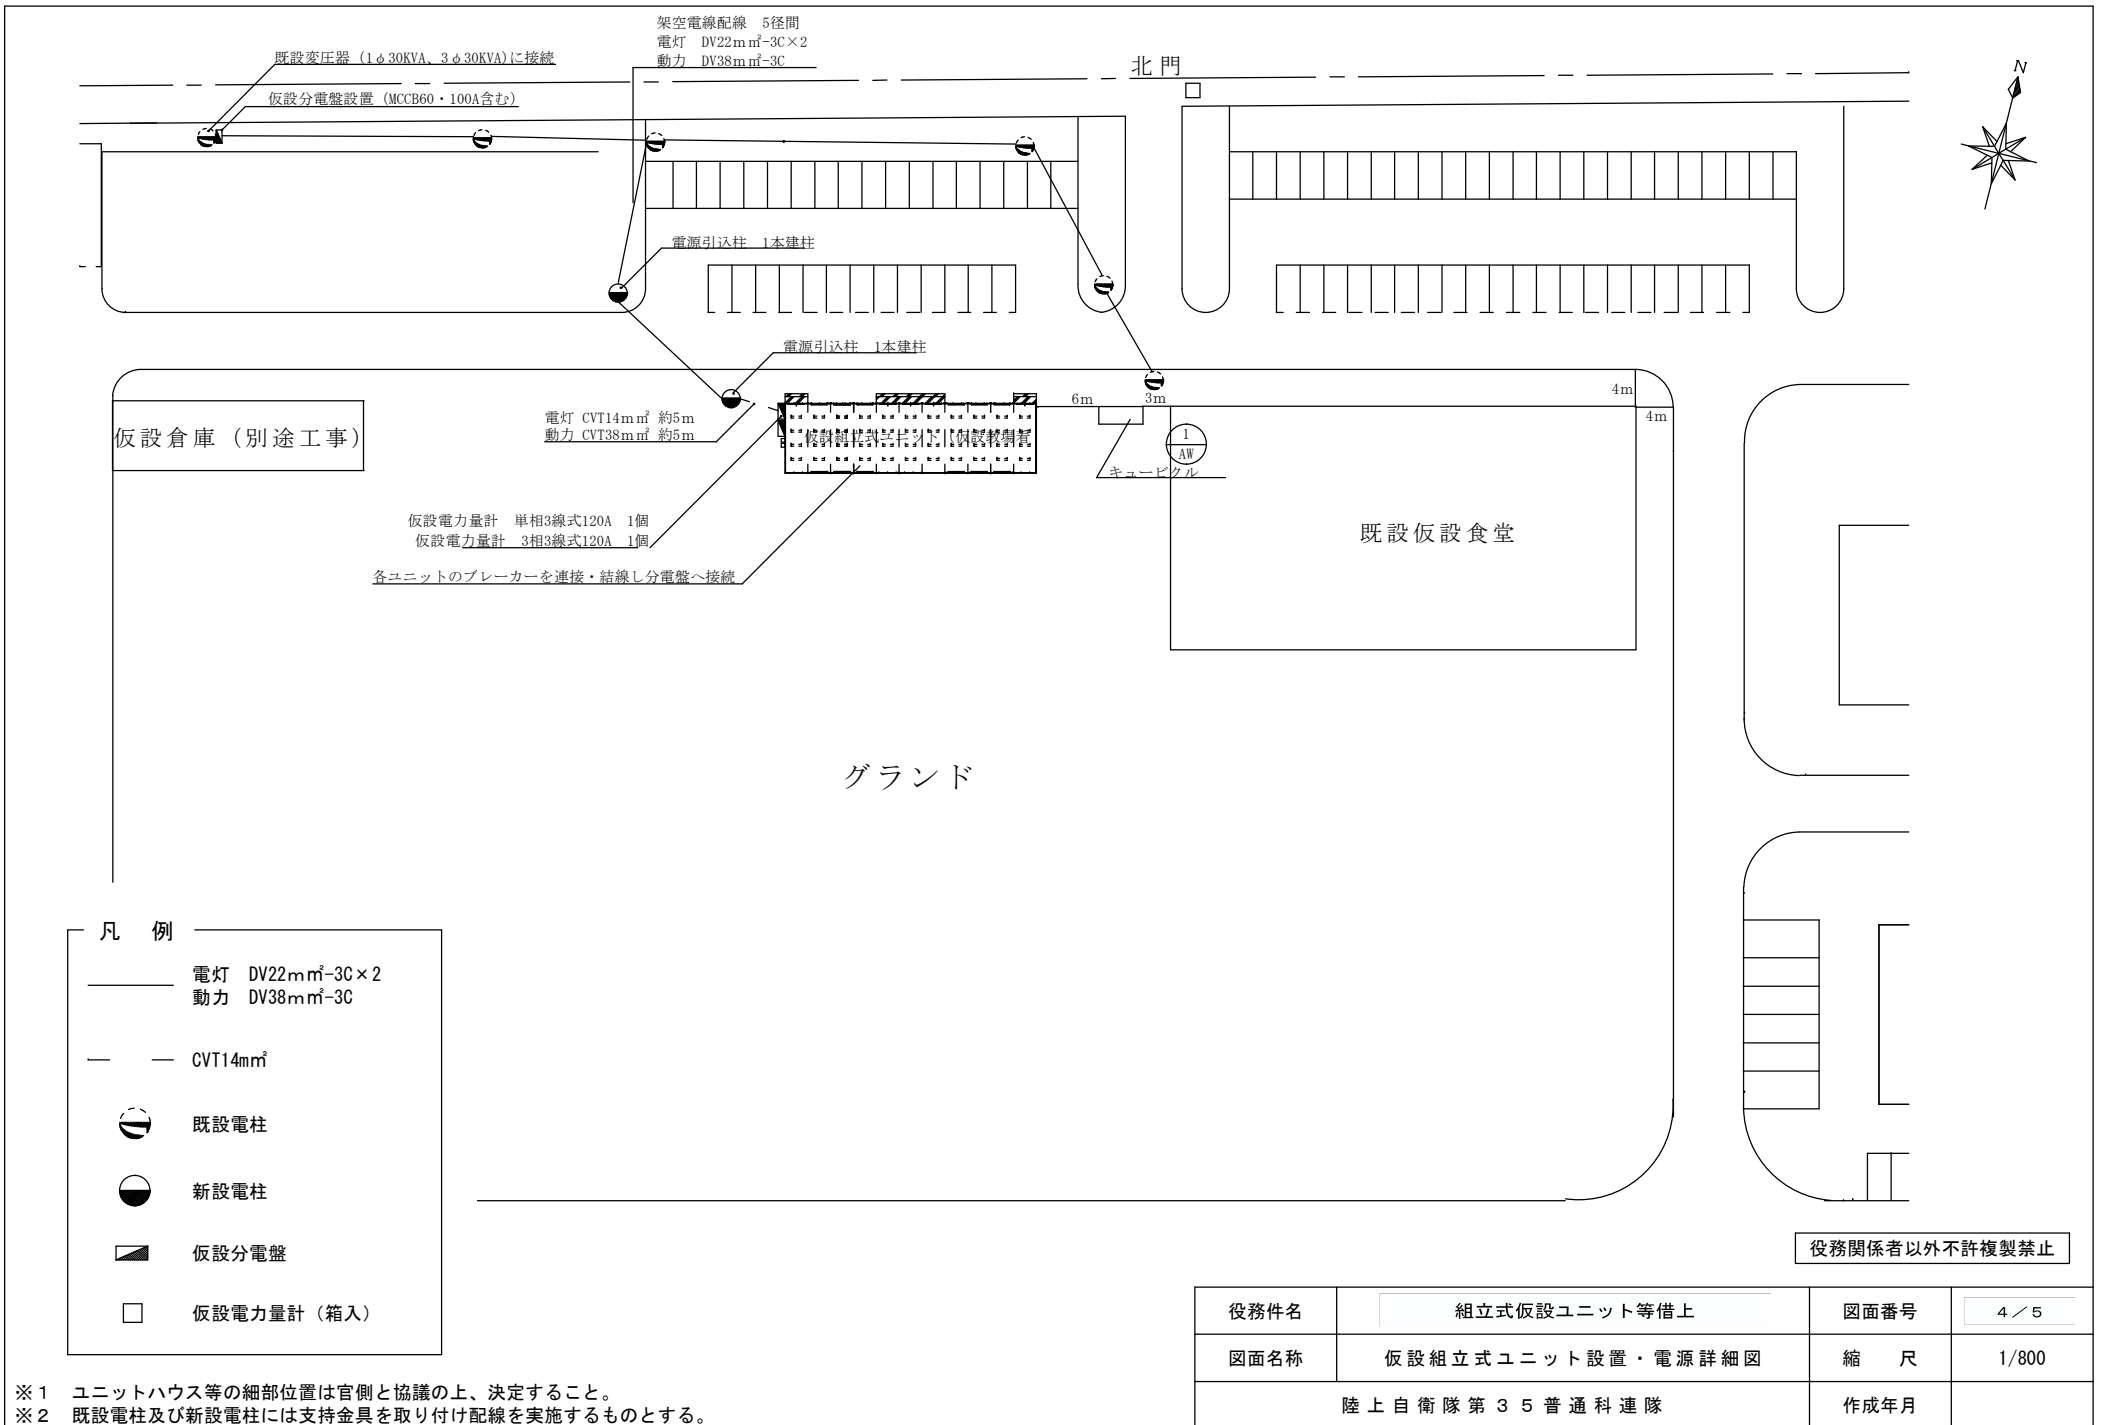




凡 例

- 電灯 DV22m<sup>2</sup>-3C×2  
動力 DV38m<sup>2</sup>-3C
- CVT14m<sup>2</sup>
- 既設電柱
- 新設電柱
- 仮設分電盤
- 仮設電力量計 (箱入)

※1 ユニットハウス等の細部位置は官側と協議の上、決定すること。  
 ※2 既設電柱及び新設電柱には支持金具を取り付け配線を実施するものとする。

役務関係者以外不許複製禁止

役務件名	組立式仮設ユニット等借上	図面番号	4 / 5
図面名称	仮設組立式ユニット設置・電源詳細図	縮 尺	1/800
陸上自衛隊第35普通科連隊		作成年月	

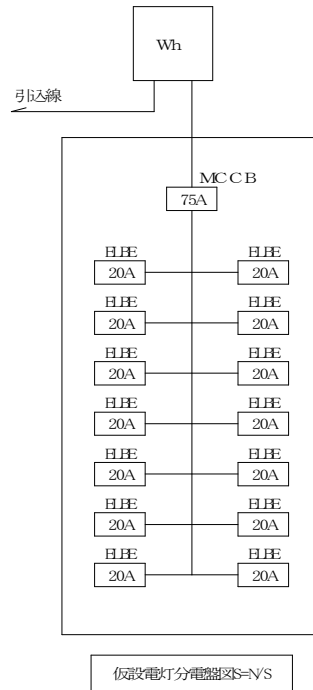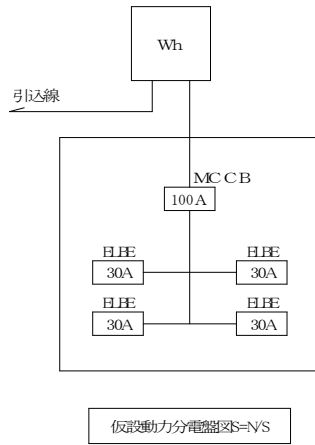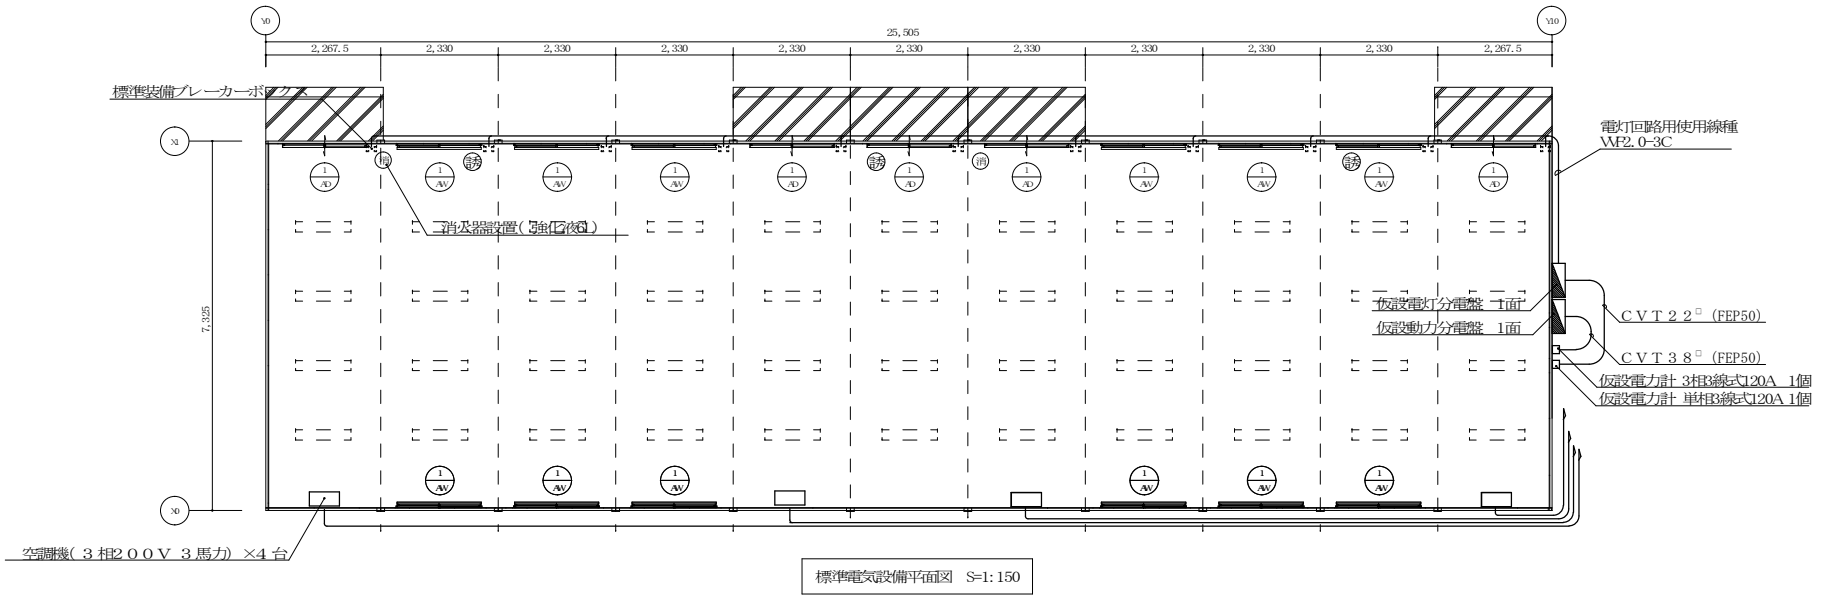

※寸法及び各仕上表は基準であり、各メーカーの使用による。

役務関係者以外不許複製禁止

役務件名	組立式仮設ユニット等借上	図面番号	5 / 5
図面名称	仮設組立式ユニット 電気設備平面図・仮設各分電盤図	縮尺	
陸上自衛隊第35普通科連隊			



