

# 公 告

分任契約担当官  
陸上自衛隊大久保駐屯地  
第397会計隊長 八木 健作

以下のとおり一般競争入札を実施するので、「入札及び契約心得」及び「契約条項」を承知のうえ参加されたい。

## 1 入札事項

契約実施計画番号		調達要求番号		物品番号		仕様書番号	
5QGW12501790		5RQ01AS0105 0001					
品名 または 件名							
大久保(7)201号隊庁舎2階空調機取替							
部品番号 または 規格							
仕様書のとおり							
使用器材名							
数量	単位	銘柄	使用期限等	グループ	指定	検査	包装
1.00	ST						
納地または工事場所				引渡場所			
大久保駐屯地201号隊庁舎2階				大久保駐屯地201号隊庁舎2階			
搬入場所				納期または工期			
管理科 営繕班 若林事務官(506)				令和8年3月31日(火)			

## 2 競争参加資格

次のいずれかであること

全省庁統一資格の「役務の提供等」に係る等級がA、B、C、D等級であること  
ただし、細部は注意事項による。

## 3 契約条項を示す場所

陸上自衛隊大久保駐屯地 第397会計隊 契約班窓口

## 4 説明会及び入札執行の日時場所

説明会日時場所：実施しない。

入札日時場所：令和8年1月13日(火)11時00分 第397会計隊入札室

## 5 保証金

入札保証金：免除 契約保証金：免除

## 6 落札決定方式及び契約方式

落札決定方式：総品目総額 契約方式：一般競争

## 7 注意事項

### (1) 競争に参加する者に必要な資格に関する事項

次の各項目のすべての条件を満たす者

- (ア) 令和7・8・9年度競争参加資格(全省庁統一資格)「役務の提供等」D等級以上(近畿地区)の資格を有する者
- (イ) 予算決算及び会計令第70条の規定に該当しない者であること。なお、未成年者、被保佐人又は被補助人であって、契約締結のために必要な同意を得ている者は、同条中、特別の理由がある場合に該当する。
- (ウ) 予算決算及び会計令第71条の規定に該当しない者であること。
- (エ) 都道府県警察から暴力団関係者として防衛省が発注する工事等から排除するよう要請があり、当該状態が継続している有資格者については、競争参加を認めない。
- (オ) 入札後、契約を締結するまでの間に、都道府県警察から暴力団関係業者として防衛省が発注する工事等から排除するよう要請があり、当該状態が継続している有資格者とは契約を行わない。
- (カ) 入札心得に定める「暴力団排除に関する誓約事項」に基づく誓約を行わない者の競争参加を認めない。
- (キ) 契約担当官等から指名停止の措置を受けている期間中の者でないこと。(協力者を含む。)
- (ク) 防衛省大臣官房衛生監、防衛政策局長、防衛装備庁長官又は陸上幕僚長から「装備品等及び役務の調整に係る指名停止等の要領」に基づく指名停止の措置を受けている期間中のものでないこと。
- (ケ) 前号により現に指名停止を受けている者と資本関係又は人的関係のあるものであって、当該者と同種の物品の売買又は製造若しくは役務請負について防衛省と契約を行おうとする者でないこと。
- (コ) 原則、現に指名停止を受けている者の下請負については認めない。ただし、真にやむを得ない事由を該当する省指名停止権者が認めた場合には、この限りでない。

(2) 違約金に関する事項

落札者が「入札及び契約心得」に従って契約の締結手続きをしない場合には、落札者が契約締結に応じないものとみなし、落札金額の100分の5に相当する金額を違約金として徴収し、落札者が契約を履行しない場合は、契約金額の100分の10以上を違約金として徴収する。

(3) 入札方法

落札決定に当たっては、入札書に記載された金額に消費税法で規定する消費税率に基づく消費税に相当する金額を加算した金額をもって落札金額とするので、入札者は消費税・地方消費税の課税事業者・免税事業者であることに拘わらず、入札書には見積もった金額から消費税法で規定する消費税率に基づく消費税に相当する金額を差し引いた金額を記載すること。(1円未満の端数がある時は、その端数を切り捨てるものとする。)

(4) 入札の無効

- (ア) 第2項で示した競争に参加する者に必要な資格を有しない者のした入札
- (イ) 入札に関する条項に違反した入札
- (ウ) 入札金額、入札者の氏名及び押印された印影が判別し難い入札

(5) 契約書の作成

- (ア) 契約書は作成し、提出すること。契約書の記載要領の細部については、落札決定後落札者に説明する。
- (イ) 適用する契約条項
  - 「役務請負契約条項」
  - 「談合等の不正行為に関する特約条項」
  - 「暴力団排除に関する特約条項」

(6) 押印の省略について

契約書以外の書類への押印省略は可能とする。契約書以外の書類への押印を省略する場合は、責任者及び担当者の氏名及び連絡先を記入すること。記載された連絡先には、必要に応じ、当方から連絡する場合がある。従来どおり、契約書以外の書類への押印を省略しない場合は、担当者の氏名及び連絡先の記入は不要とする。

(7) その他

- (ア) 仕様書及び入札資料は、下記に示す期間、第397会計隊契約班窓口において配布する。  
令和7年12月16日(火)～入札日前日(土曜日祝日を除く0830～1630)
- (イ) 落札の決定は、予定価格の範囲内で最低の価格をもって申込をした者を落札者とする。なお、落札となるべき同価の入札をした者が2人以上ある場合は、くじ引きにより落札者を決定する。
- (ウ) 同等品で入札をする者は、同等品判定依頼書を令和8年1月8日(木)12時までに提出する事。  
なお、廃盤による後継品については同等品判定依頼書の提出は必要ない。(FAX提出可)
- (エ) 郵便による入札については、入札日前日の17時00分必着分までを有効とする。また、必ず便着の確認をすることとし、入札日までに事前に入札書を持参して提出する場合も同様とする。  
なお、入札金額が同額による場合は、当該入札に関係の無い職員により抽選を実施し、再度の入札となった場合は別途連絡する。
- ※ 注意事項：郵便入札においては、送付する封筒に入札件名「〇月〇日〇時〇分入札 〇〇〇〇の件 入札書在中」と明記すると共に、必ず発送の旨を事前に第397会計隊契約班担当まで連絡すること。
- (オ) 電報・電話等による入札は認めない。
- (カ) 入札に参加する者は、入札資料受け取りまでに資格審査結果通知書の写しを提出すること。(メール又はFAX)
- (キ) 代表者以外での入札については、入札までに委任状を提出すること。
- (ク) 市場価格調査は、令和8年1月8日(木)10時までに提出をお願いする。(メール又はFAX)
- (ケ) 入札及び契約に関する詳細は、陸上自衛隊大久保駐屯地 第397会計隊 契約班にて掲載している。
- (コ) 入札に先立ち、現場確認が必要な者は個別に調整されたい。

※ (サ) 入札に参加を希望する者は、仕様書第5条に記載する書類を提出し、官側の確認を受けること。  
(FAX又はメール提出可)

(シ) 不明な事項等の問い合わせ先

〒611-0031 京都府宇治市広野町風呂垣外1の1 陸上自衛隊大久保駐屯地  
TEL 0774-44-0001  
FAX 0774-43-1818

a 入札に関する事項

陸上自衛隊大久保駐屯地 第397会計隊 契約班 担当：上野 (内線366)

b 仕様書等に関する事項

陸上自衛隊大久保駐屯地 管理科 営繕班 担当：若林 (内線506)

本公告は、陸上自衛隊大久保駐屯地 第397会計隊 メールアドレス：ma397fin-ma@inet.gsdf.mod.go.jp  
陸上自衛隊今津駐屯地 第397会計隊今津派遣隊  
陸上自衛隊大津駐屯地 第397会計隊大津派遣隊  
陸上自衛隊中部方面会計隊HP <https://www.mod.go.jp/gsdf/mae/mafin/>に掲載している

# 陸上自衛隊仕様書

物品番号		仕様書番号	1 / 6
役務名称	大久保（7） 201号隊庁舎2階 空調機取替	承認年月日	令和 7年12月12日
		作成年月日	令和 7年12月12日
		変更年月日	令和 年 月 日
		作成部隊等	大久保駐屯地業務隊

1 役務場所 京都府宇治市広野町風呂垣外1-1（陸上自衛隊大久保駐屯地）  
201号隊庁舎2階

2 役務期間 契約締結日 ～ 令和8年3月31日（火） 書類提出含む。

3 役務概要

作業内容	数量	期間
既設空調機（室外機（日立 RCI-GP80K1）及び室内機（日立 RAS-GP80RGH）撤去、既設空調機冷媒ガス回収及び破壊処理、新規空調機据付（ダikin SSRC80CTセット（室内機FHCP80FC、室外機RSRP80CT、エコパネルBYCP160EEF、リモコンBRC1G4 同等性能以上））、その他冷媒管、電源線、室外機固定ブロック等は既設品を再利用する。	1 式	契約締結後～R8.3.31

4 一般事項

- (1) 本役務は、本仕様書、図面及び公共建築工事標準仕様書の定めるところに従い実施するものとし、役務実施において、図面及び仕様書に明記無き事項でも作業上当然必要なことは請負業者の負担において良心的に行うものとする。
- (2) 本役務に伴い、諸施設に損傷を与えないよう十分注意して作業するものとし、万が一損傷させた場合は、速やかに係官に報告するとともに、請負業者の責任において賠償するものとする。
- (3) 作業時間は08：15～17：00とする。
- (4) 電気及び水道を使用する場合は、発電機を持参する等請負業者が用意すること。
- (5) 役務に際し、養生及び補強が必要と思われる箇所については、適切に処置すること。
- (6) 役務に際し、現場の納まり等のため位置又は作業方法を変更し、それに伴う数量を幾分増減する等の軽微な変更については、係官と協議のうえ指示に従い実施すること。なお、この場合の請負金額の変更はないものとする。
- (7) 使用する器材等については、すべて請負業者において準備する。
- (8) 役務写真は、着手前、作業中、完了後、完了後隠蔽となる箇所、使用材料及び係官の指示する箇所を撮影し、役務完了後にA4縦型カラー印刷した写真帳（様式不問）をクリップ留めで整理し速やかに提出すること。
- (9) 本役務に必要な資材は全て新品とすること。

5 特記事項

- (1) 入札参加資格として、入札日の3日前までに次の項目のどちらかを必ず実施すること。
  - ア 現地を確認し、施工方法の考案及び調整
  - イ 「施工計画書」（仕様書番号3/6様式基準）に施工方法や技術的所見を詳細に記載し提出
- (2) 設備の取付位置は、既設設備と同じ位置とし、設置方法についても既設設備と同じとする。
- (3) 取替に際しては、第1種冷媒フロン類取扱技術者及び電気工事士の資格を有する請負業者が実施し、その免状のコピーを係官に提出すること。
- (4) 作業に伴う発生材は、金属類及び再利用可能なものについては、発生材調書と共に官側に引継ぐものとする。その際、係官が指定した場所へ運搬すること。その他の発生材は請負業者の責任において適切に処分すること。

- (5) 重量物の運搬、据付及び撤去は請負業者において実施すること。
- (6) 作業日時は、事前に係官と調整すること。
- (7) 冷媒ガスの回収及び破壊処理を法令に則り実施し、証明書類を係官に提出すること。
- (8) 作業完了後は、試運転、気密試験及び動作確認をすること。

#### 6 提出書類

係官が指示する書類

#### 7 検査等

検査官による役務状況及び書類の検査を受け、合格をもって完了とする。また、手直し等が発生した場合は、手直し完了後、再検査を実施する。

# 施 工 計 画 書

住 所


役務名：大久保(7)201号隊庁舎2階空調機取替

社 名


月 別 作業別	月（土日祝除く）																															
	1	2	3	4	5	6	7	8	9	10	11	12	13	14	15	16	17	18	19	20	21	22	23	24	25	26	27	28	29	30	31	
既設空調機撤去																																
既設空調機撤去に関する技術的 所見・施工方法を詳細に記載																																
その他付属品等の取替																																
その他付属品等の取替に関する 技術的所見・施工方法を詳細に 記載																																
冷媒ガスの回収及び破壊処理																																
冷媒ガスの回収及び破壊処理に 関する技術的所見・施工方法を 詳細に記載																																
試運転調整等																																

作業計画に基づき日付に 黒線  を記載する。

# 駐屯地案内図

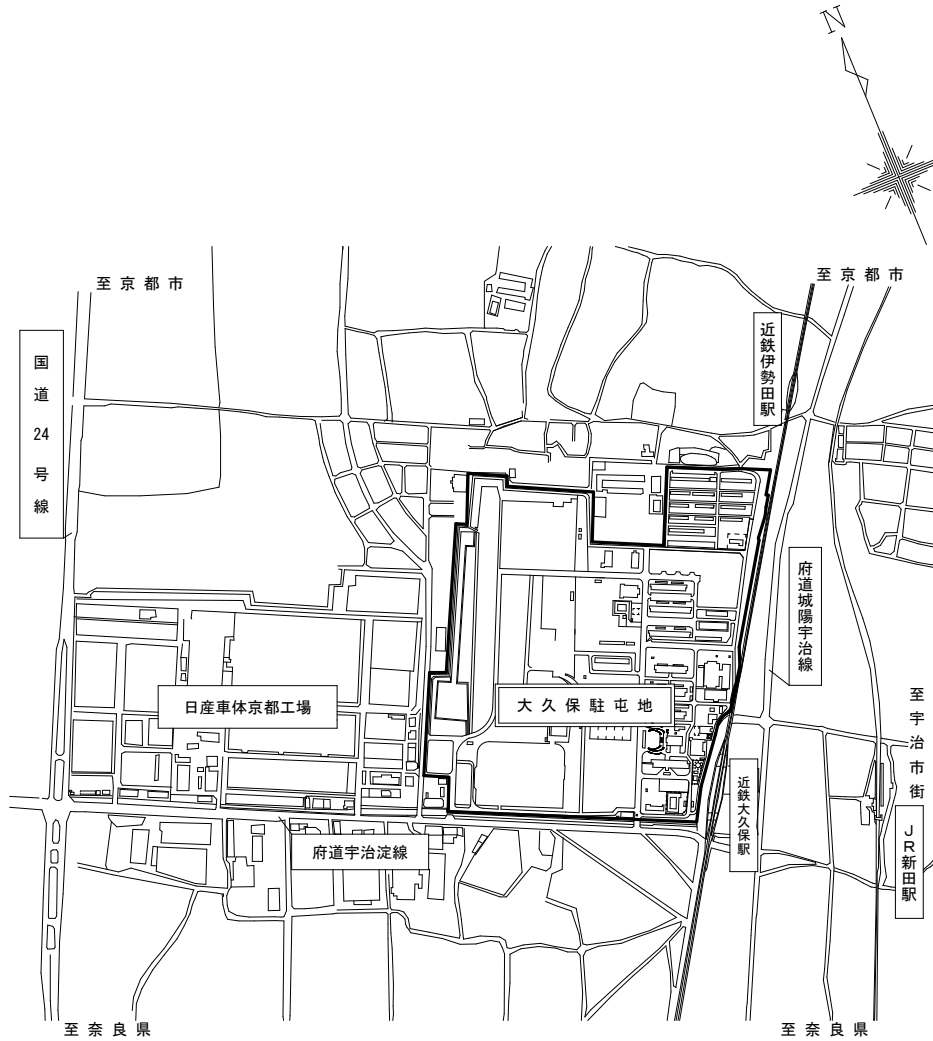


# 駐屯地配置図

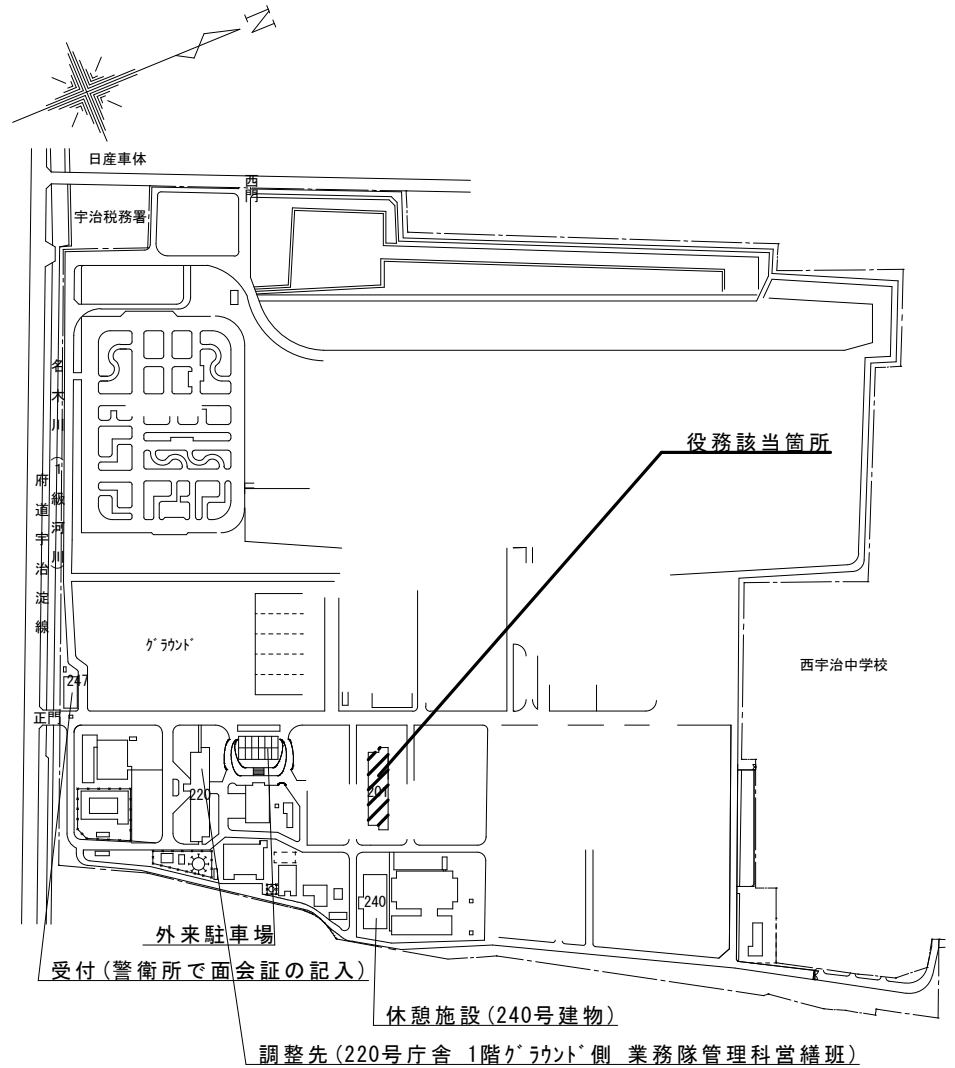



役務名称	大久保(7)201号隊庁舎2階空調機取替	図面名称	駐屯地案内図・配置図	縮尺	図面番号
大久保駐屯地業務隊管理科宮繕班				N.S.	4/6

# 201号隊庁舎1・2階平面図

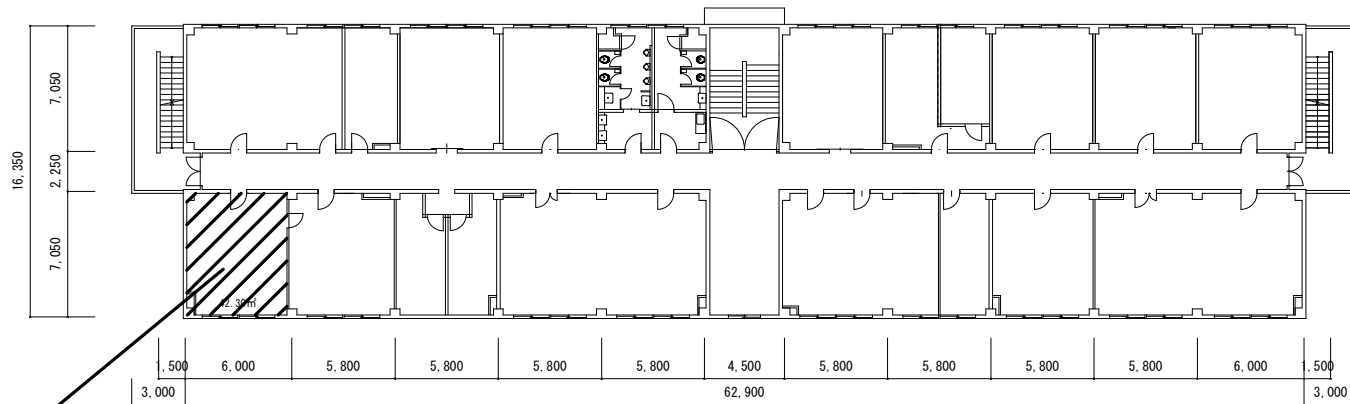

2 階 平 面 図


役務該当箇所

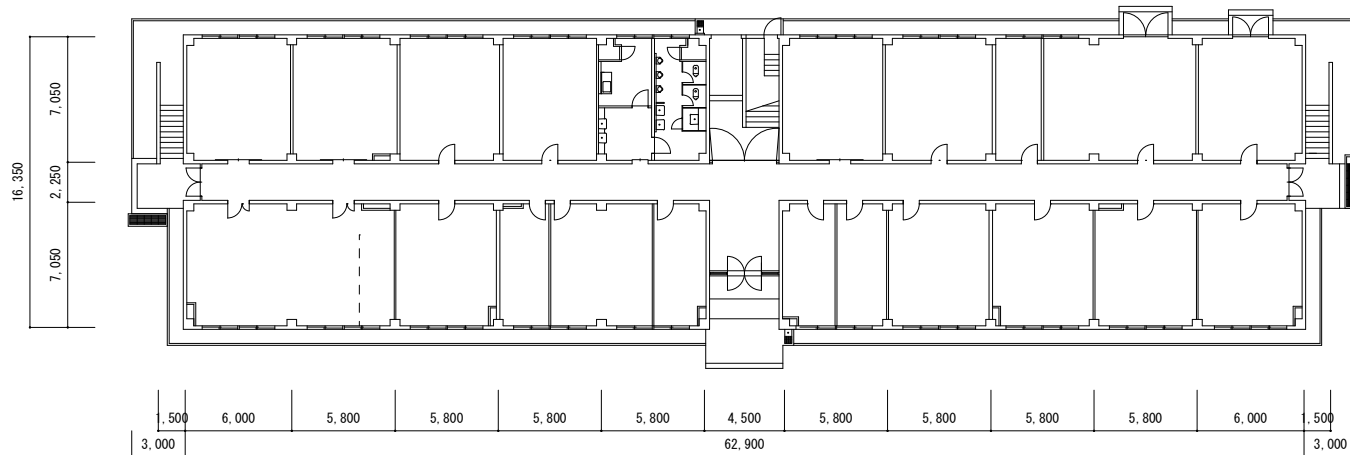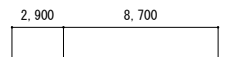

1 階 平 面 図

役務名称	大久保(7)201号隊庁舎2階空調機取替	図面名称	201号隊庁舎1・2階平面図	縮尺	図面番号
大久保駐屯地業務隊管理科宮繕班				N. S.	5/6

# 201号隊庁舎南側立面図

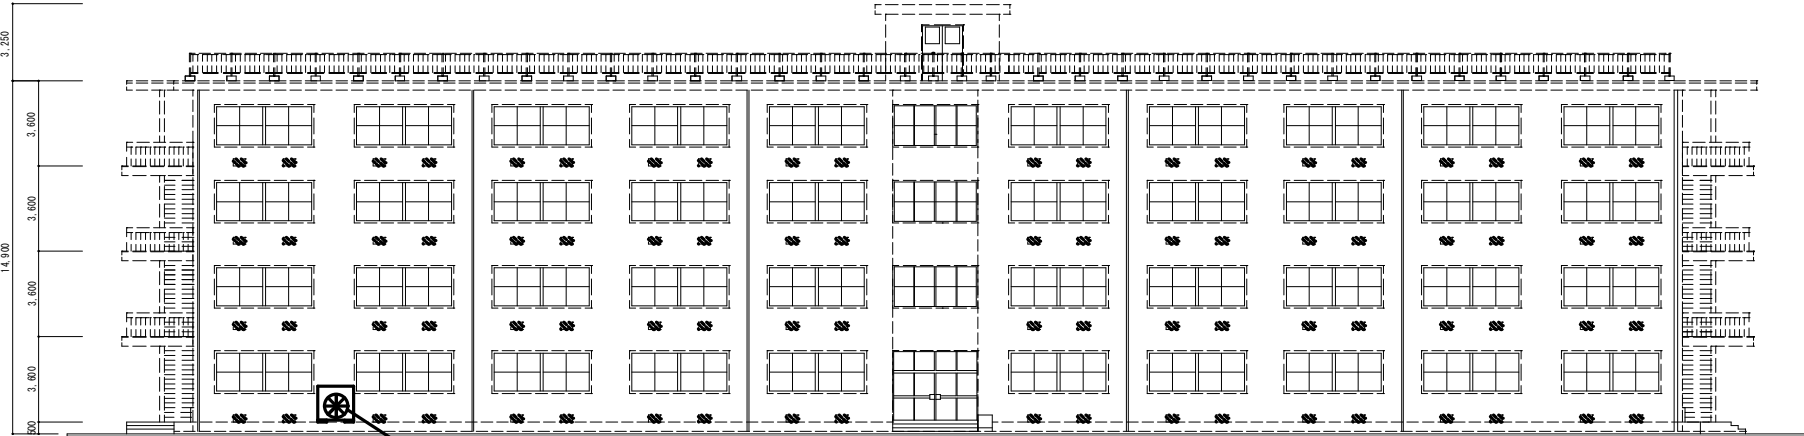

役務該当箇所

役務名称	大久保(7)201号隊庁舎2階空調機取替	図面名称	201号隊庁舎南側立面図	縮尺	図面番号
大久保駐屯地業務隊管理科宮繕班				N. S.	6/6

入 札 書

金額¥ (税込)

※御社様式の細部内訳書の提出をお願いいたします。

品 名	規 格	単位	数量	単価(税込)	金額(税込)	各納地
大久保(7)201号隊庁舎2階 空調機取替	仕様書のとおり	セット	1.00			大久保駐屯地201 号隊庁舎2階
				合計(税抜)		
					ー以下余白ー	
納 入 場 所	大久保駐屯地201号隊庁舎2階			納期	令和8年3月31日	
入札(契約)保証金	免 除		入札(見積)書有効期間			

上記の公告又は通知に対して「入札及び契約心得」及び「標準契約書等」の契約条  
項等を承諾のうえ入札見積いたします。

また、当社(私(個人の場合)、当団体(団体の場合))は「入札及び契約心得」  
に示された暴力団排除に関する誓約事項について誓約いたします。

年 月 日

分任契約担当官  
陸上自衛隊大久保駐屯地  
第397会計隊長 八木 健作 殿

住 所  
会 社 名  
役職・代表者名  
代表者連絡先  
担当者名  
連 絡 先

## 市場価格調査票依頼書

## 業者各位

平素は格別のご高配を賜り厚く御礼申し上げます。お忙しいところ大変恐れ入りますが、本紙にご記入の上、

**1月8日(木) 10時までにFAXまたはメールにて**

ご返信頂きますようお願い申し上げます。価格調査にご協力をお願い致します。

## (回答要領)

- 送料の項目はありませんので、**送料を含めた金額**をご記入下さい。  
(内訳がわかる書類がありましたら、随意の様式で結構ですので提出をお願いします。)
- 消費税を含む税込み金額をご記入下さい。
- その他必要な項目がありました場合は、空欄又は余白にご記入下さい。
- 規格に同等品可と記載されている場合で同等品を申請する場合は、申請書が必要になります。
- 辞退の場合は、余白に「**辞退**」と記載し回答をお願いします。

〒611-0031

京都府 宇治市 広野町風呂垣外1の1

陸上自衛隊 大久保駐屯地 第397会計隊

契約班 担当

上野

TEL: 0774-44-0001

内線 366

FAX: 0774-43-1818

MAIL: ma397fin-ma@inet.gsdf.mod.go.jp

## 市場価格調査票(回答)

大久保(7)201号隊庁舎2階空調機取替

(住所・会社名・代表者名) (捺印不要です)

決定方法: 総品目総額

履行期限(納期): 令和8年3月31日(火)

履行場所(納地): 大久保駐屯地201号隊庁舎2階

入札日時: 令和8年1月13日 11:00

※ 入札公告を併せて送付させていただきます。  
差し支えなければ、入札への参加の有無を併せてご返信いただけます  
ようお願いいたします。下記への何れかに○を記載してください。

- 全省庁統一参加資格: 保有・無
- 入札: 参加する(郵便・事前持込・当日参加)・参加しない

ご担当者:

ご連絡先:

実施計画番号: 5QGWI2501790

品名	規格	単位	数量	単価(税込)	金額	各納地
1 大久保(7)201号隊庁舎2階空調機取替	仕様書のとおり	セット	1			大久保駐屯地201号隊庁舎2階
合計						

## (内訳)

項目	規格	単位	数量	単価(税込)	金額
1 直接工事費	仕様書のとおり				
2 材料費	仕様書のとおり				
3 諸経費	仕様書のとおり				
4 その他	仕様書のとおり				

※ 御社様式の細部内訳のご提出をお願いします。