

大久保駐屯地におけるオープンカウンター方式による見積依頼について

- 1 本リストは、オープンカウンター方式実施要領に基づく手続きが必要です。
- 2 本方式は随意契約を前提とした見積依頼であり、有効な見積書をもって申し込みをした者のうち、予定価格の制限の範囲内で最低の価格の見積書をもって申し込みをした者を契約の相手方とします。

3 件名リスト

一連 番号	件名	納入(履行)場所	納期(履行期限)	見積依頼書公表日	見積書提出期限	見積合わせの日時	落札決定方式	防衛省競争参加資格	備考
118	大久保(7)駐屯地デマンドコントロール 装置取替	大久保駐屯地218号建物	令和8年2月27日	令和7年12月16日	令和8年1月13日10時00分	令和8年1月13日10時00分	総品目総額	なし	
				— 以下余白 —					

4 仕様書の交付場所、契約条項等を示す場所、見積書に関する問い合わせ先及び提出先

(1) 見積に関する問い合わせ先

〒611-0031

京都府 宇治市 広野町風呂垣外1の1

陸上自衛隊 大久保駐屯地 第397会計隊 契約班 担当 (上野)

電話番号:0774-44-0001 (内線 366)

FAX番号:0774-43-1818

MAIL:ma397fin-ma@inet.gsdf.mod.go.jp

(2) 仕様書に関する問い合わせ先

陸上自衛隊大久保駐屯地 業務隊 管理科 営繕班 担当:若林 (内線:506)

陸上自衛隊仕様書

物品番号		仕様書番号	1 / 6
役務名称	大久保（7） 駐屯地デマンドコントロール装置取替	承認年月日	令和 7年12月12日
		作成年月日	令和 7年12月12日
		変更年月日	令和 年 月 日
		作成部隊等	大久保駐屯地業務隊

- 1 役務場所 京都府宇治市広野町風呂垣外1-1（陸上自衛隊大久保駐屯地）
218号建物内
- 2 役務期間 契約締結日 ～ 令和8年2月27日（金） 書類等の提出含む。
- 3 役務概要
 - (1) 本役務は、既存のデマンドコントロール装置（以下、デマコンとする）を撤去し、官側から支給するデマコンを駐屯地218号建物内の撤去位置と同じ場所に設置するもの。
 - (2) 撤去既存デマコン：2014年製 大崎電気工業(株) スーパーマックス15 RSM-19 及び付帯設備一式
 - (3) 取付デマコン：大崎電気工業(株) スーパーマックス15 RSM-19 及び付帯設備一式
標準付属品については、仕様書番号3/5の「構成品目表」のとおり。
 - (4) 作業内容

作業内容	数量	備考
大崎電気工業(株) スーパーマックス15 RSM-19本体 既設撤去及び取付（官側から支給）	1台	構成品目表以外の取付資材等は請負業者にて準備
大崎電気工業(株) RS485出力端末器 RNU-015 既設撤去及び取付（官側から支給）	1台	構成品目表以外の取付資材等は請負業者にて準備
大崎電気工業(株) 外部プリンタ RNU-016 既設撤去及び取付（官側から支給）	1台	構成品目表以外の取付資材等は請負業者にて準備
大崎電気工業(株) ハルス検出器 OCK-8(A)形 既設撤去及び取付（官側から支給）	1台	構成品目表以外の取付資材等は請負業者にて準備
大崎電気工業(株) 印字用紙感熱紙 既設撤去及び取付 幅58mm×長さ18m（官側から支給）	1組	構成品目表以外の取付資材等は請負業者にて準備
その他デマコン運用に必要な資材（請負業者にて準備）	1式	構成品目表以外の取付資材等は請負業者にて準備
試運転調整及び動作確認	1式	

- 4 一般事項
 - (1) 本役務は、本仕様書、図面及び公共建築工事標準仕様書の定めるところに従い実施するものとし、役務実施において、図面及び仕様書に明記無き事項でも作業上当然必要なことは請負業者の負担において良心的に行うものとする。
 - (2) 本役務に伴い、諸施設に損傷を与えないよう十分注意して作業するものとし、万が一損傷させた場合は、速やかに係官に報告するとともに、請負業者の責任において賠償するものとする。
 - (3) 作業時間は平日08:30～17:00を基準とする。やむを得ない場合は、係官と調整すること。
 - (4) 電気及び水道を使用する場合は、発電機を持参する等請負業者が用意すること。
 - (5) 役務に際し、養生及び補強が必要と思われる箇所については、適切に処置すること。

- (6) 役務に際し、現場の納まり等のため位置又は作業方法を変更し、それに伴う数量を幾分増減する等の軽微な変更については、係官と協議のうえ指示に従い実施すること。なお、この場合の請負金額の変更はないものとする。
- (7) 使用する器材等については、すべて請負業者において準備する。
- (8) 役務写真は、着手前、作業中、完了後、完了後隠蔽となる箇所、使用材料及び係官の指示する箇所を撮影し、役務完了後にA4縦型カラー印刷した写真帳（様式不問）をクリップ留めで整頓し速やかに提出すること。
- (9) 本役務に必要な資材は全て新品とすること。

5 特記事項

- (1) 入札参加資格として、入札日の1週間前までに次の項目のどちらかを必ず実施すること。
 - ア 現地を確認し、施工方法の考案及び調整
 - イ 「作業計画書」（仕様書番号4/5様式基準）に施工方法や技術的所見を詳細に記載し提出
- (2) 取替に際しては、第2種以上の電気工事士の資格を全て有する請負業者が実施し、その免状のコピーを提出すること。
- (3) 本仕様書及び図面に記載されている寸法等は標準寸法であり、事前に必ず現地で採寸を実施し、施工要領について係官の了承を得てから作業に着手すること。
- (4) 作業に伴う発生材は、金属類及び再利用可能なものについては、発生材調書と共に官側に引継ぐものとする。その際、係官が指定した場所へ運搬すること。その他の発生材は請負業者の責任において適切に処分すること。
- (5) 作業日時は、事前に係官と調整すること。

6 提出書類

係官が指示する書類

7 検査等

作業完了後、速やかに検査官による役務状況及び書類の検査を受け、合格をもって完了とする。また、手直し等が発生した場合は、手直し完了後、再検査を実施する。

構成品目表

電力記録制御装置(制御装置本体、外部プリンター、RS485出力端末器、パルス検出器、標準付属品)

大久保駐屯地業務隊 補給科 分

番号	品名	数量
1	制御装置本体 スーパーマックス15	1台
2	<付属品>	
	貫通CT形パルス検出部	1個
	パルス検出線 IV線 灰色 3.5mm ² 灰色 0.8m	1本
	検出部接続用専用ケーブル(屋外用) SKVV3芯シールド付0.5mm ² 10m	1本
	丸形圧着端子 V1. 25-MS3(LF)	12個
	丸形圧着端子 V2-MS3	1個
	木ねじ(パルス検出部取付用) φ3.1×25mm	2本
	パネル取付金具 M4なべ小ねじ付(本体埋込取付用)	2個
	木ねじ(本体壁掛取付用) φ4.1×12mm	3本
	取扱説明書	1部
	試験成績書	1部
3	外部プリンター	1台
4	<付属品>	
	付属ケーブル 0.5m	1本
	印字用紙	3巻
	取扱説明書	1部
	試験成績書	1部
5	RS485出力端末器	1台
6	<付属品>	
	取扱説明書	1部
	試験成績書	1部
7	パルス変換器 OCK-8(A)形	1台
8	<付属品>	
	パルス検出部	1個
	専用接続ケーブル(10m)	1本
	パルス検出線 EM-IE 3.5mm ² 灰色 0.8m	1本
	パルス検出部固定用木ねじ	2本
	壁掛用木ねじ	2本
	取扱説明書	1部
	試験成績書	1部


作 業 計 画 書

住 所


社 名

役務名：大久保(7)駐屯地デマンドコントロール装置取替


作業別	月 別		月 (土日祝除く)																													
	1	2	3	4	5	6	7	8	9	10	11	12	13	14	15	16	17	18	19	20	21	22	23	24	25	26	27	28	29	30	31	
既存デマコン撤去																																
既存デマコン撤去に関する技術的 所見・施工方法を詳細に記載																																
支給デマコン取付																																
支給デマコン取付に関する技術的 所見・施工方法を詳細に記載																																
その他の必要作業																																
その他の必要作業に関する技術的 所見・施工方法を詳細に記載																																
試運転調整等																																

作業計画に基づき日付に 黒線  を記載する。

駐屯地案内図

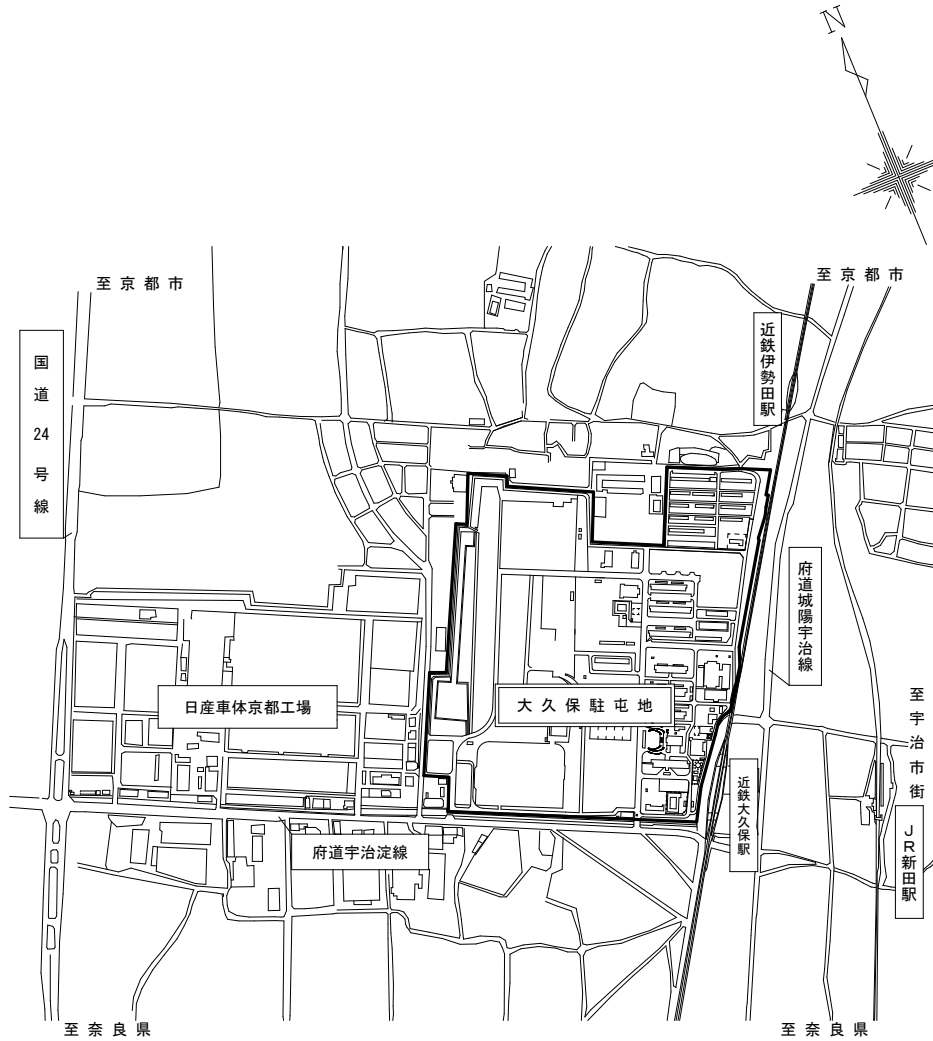


駐屯地配置図

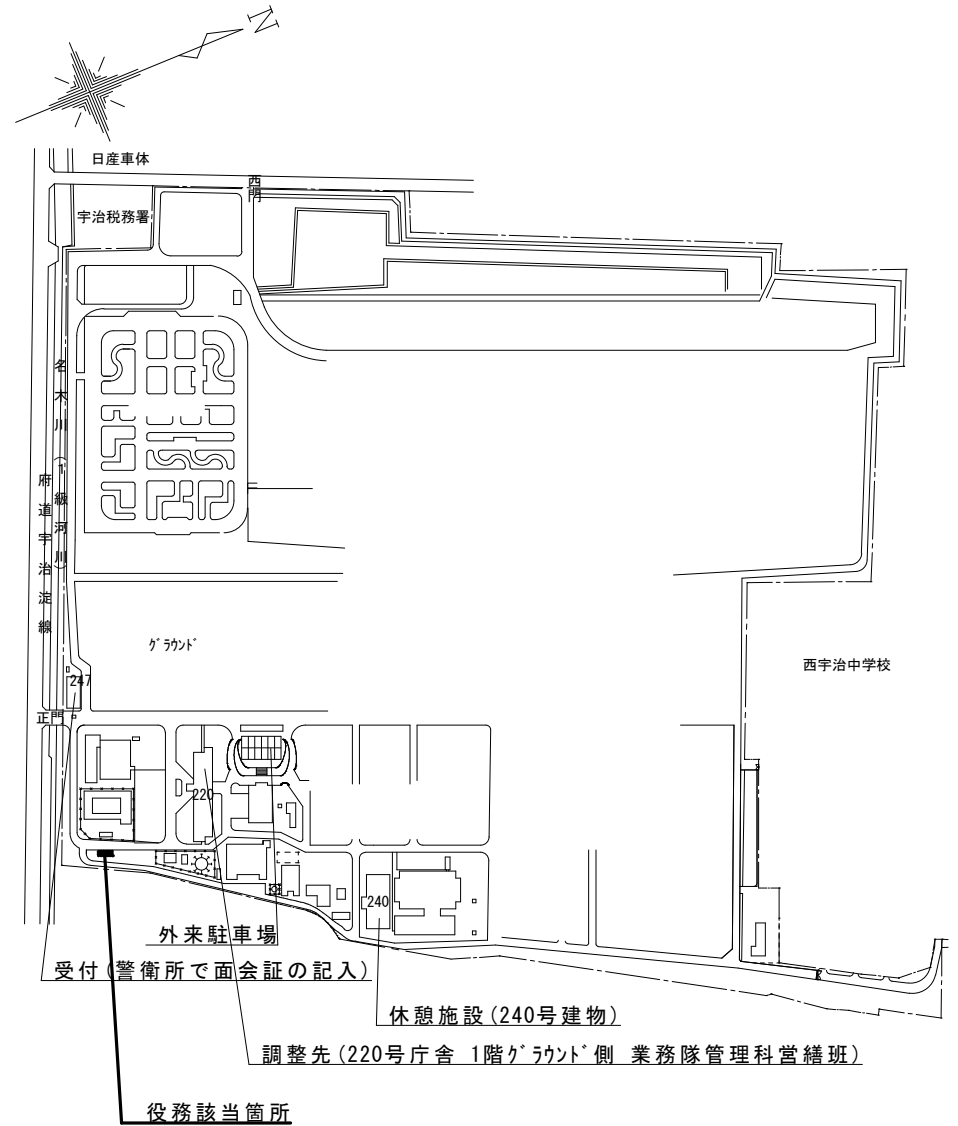

役務名称	大久保(7)駐屯地でマントコントロール装置取替	図面名称	駐屯地案内図・配置図	縮尺	図面番号
大久保駐屯地業務隊管理科営繕班				N.S.	5/6

218号建物平面図

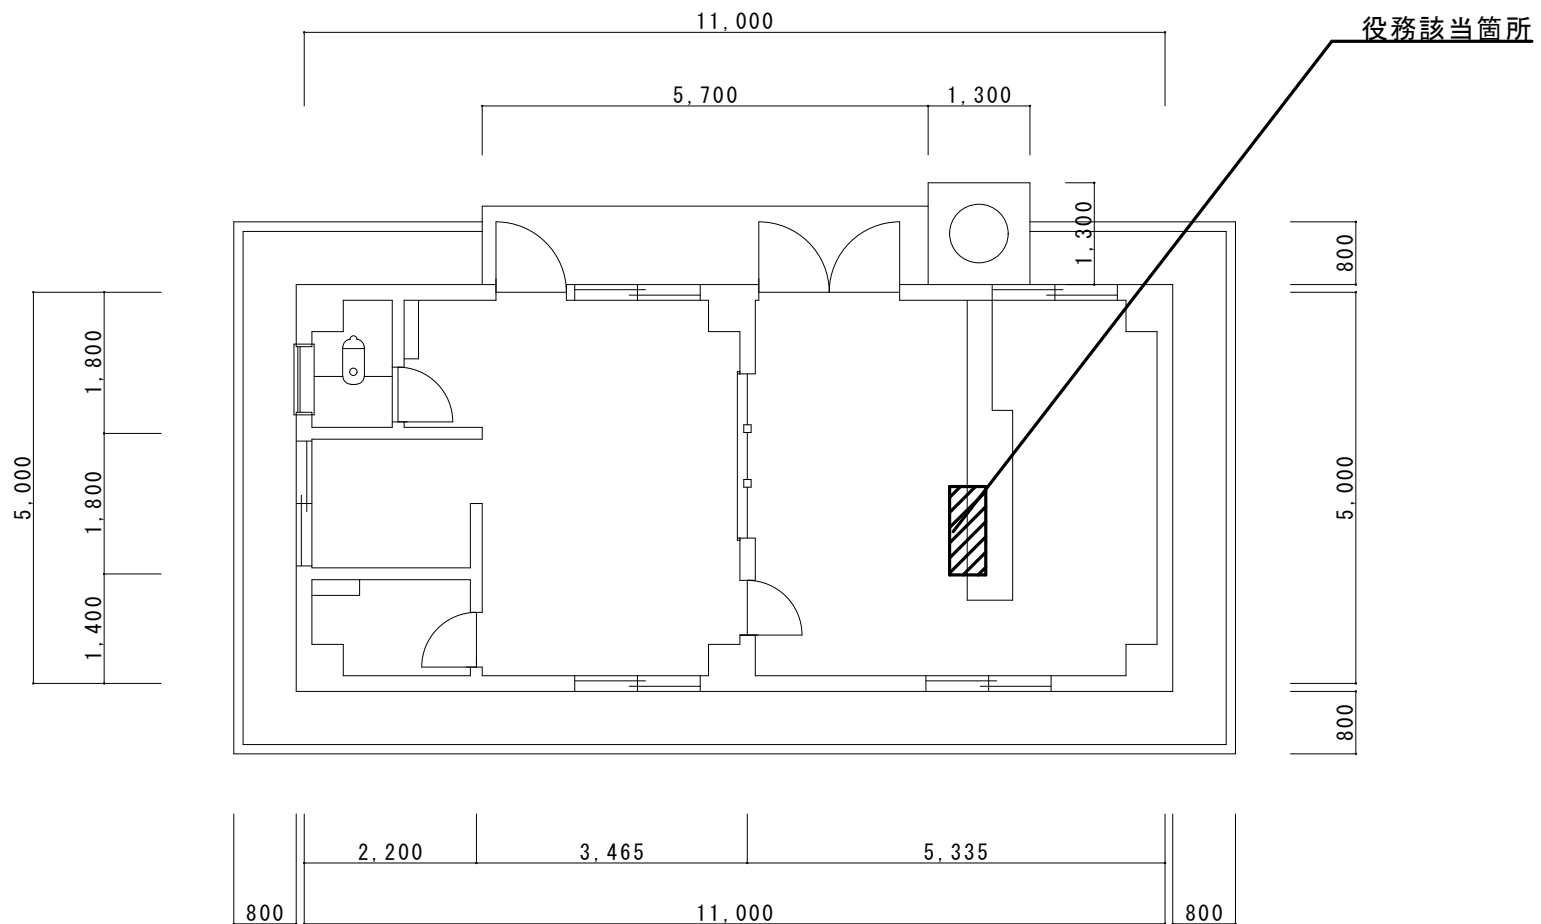

役務名称	大久保(7)駐屯地テマントコントロール装置取替	図面名称	218号建物平面図	縮尺	図面番号
大久保駐屯地業務隊管理科宮繕班				N. S.	6/6

見 積 書

件名リスト一連番号 118

金額¥ (税込)

※御社様式の細部内訳書の提出をお願いいたします。

品 名	規 格	単 位	数 量	単価(税込)	金額(税込)	各納地
大久保(7)駐屯地デマンドコントロール装置取替	仕様書のとおり	セット	1.00			大久保駐屯地218号建物
				合計(税抜)		
					ー以下余白ー	
納 入 場 所	大久保駐屯地218号建物			納 期	令和8年2月27日	
入札(契約)保証金	免 除	入札(見積)書有効期間				

「入札及び契約心得」、「オープンカウンター方式実施要領」、「標準契約書等」の契約条項等を承諾のうえ入札見積いたします。また、当社(個人の場合)、当団体(団体の場合))は「入札及び契約心得」に示された暴力団排除に関する誓約事項について誓約いたします。

年 月 日

分任契約担当官
陸上自衛隊大久保駐屯地
第397会計隊長 八木 健作 殿

住 所
会 社 名
役職・代表者名
代表者連絡先
担当者名
連 絡 先

市場価格調査票依頼書

業者各位

平素は格別のご高配を賜り厚く御礼申し上げます。お忙しいところ大変恐れ入りますが、本紙にご記入の上、

1月8日(木) 10時までにFAXまたはメールにて

ご返信頂きますようお願い申し上げます。価格調査にご協力をお願い致します。

(回答要領)

- 送料の項目はありませんので、**送料を含めた金額**をご記入下さい。
(内訳がわかる書類がありましたら、随意の様式で結構ですので提出をお願いします。)
- 消費税を含む税込み金額をご記入下さい。
- その他必要な項目がありました場合は、空欄又は余白にご記入下さい。
- 規格に同等品可と記載されている場合で同等品を申請する場合は、申請書が必要になります。
- 辞退の場合は、余白に「**辞退**」と記載し回答をお願いします。

〒611-0031

京都府 宇治市 広野町風呂垣外1の1

陸上自衛隊 大久保駐屯地 第397会計隊

契約班 担当

上野

TEL: 0774-44-0001

内線 366

FAX: 0774-43-1818

MAIL: ma397fin-ma@inet.gsdf.mod.go.jp

市場価格調査票(回答)

大久保(7)駐屯地デマンドコントロール装置取替

(住所・会社名・代表者名) (捺印不要です)

決定方法: 総品目総額

履行期限(納期): 令和8年2月27日(金)

履行場所(納地): 大久保駐屯地218号建物

オープンカウンター見積に 参加する 参加しない

ご担当者:

ご連絡先:

実施計画番号: 5QGW10C01180

品名	規格	単位	数量	単価(税込)	金額	各納地
1 大久保(7)駐屯地デマンドコントロール装置取替	仕様書のとおり	セット	1			大久保駐屯地218号建物
合計						

(内訳)

項目	規格	単位	数量	単価(税込)	金額
1 直接工事費	仕様書のとおり				
2 材料費	仕様書のとおり				
3 諸経費	仕様書のとおり				
4 その他	仕様書のとおり				

※ 御社様式の細部内訳のご提出をお願いします。