

# 公 告

分任契約担当官  
陸上自衛隊春日井駐屯地  
第408会計隊春日井派遣隊長 岩崎 一也

以下のとおり一般競争入札を実施するので、「入札及び契約心得」及び「契約条項」を承知のうえ参加されたい。

## 1 入札事項

契約実施計画番号	調 達 要 求 番 号	物 品 番 号	仕 様 書 番 号				
5QHY1KI00160	5RSL1A50554 0001						
品名 または 件名							
春日井宿舎2号棟階段踊場照明器具LED化改修工事							
部品番号 または 規格							
仕様書のとおり							
使用器材名							
数 量	単 位	銘 柄	使 用 期 限 等	グ ル ー プ	指 定	検 査	包 装
1.00	ST						
納地または工事場所				引 渡 場 所			
陸上自衛隊春日井宿舎				春日井駐屯地業務隊			
搬 入 場 所				納 期 ま た は 工 期			
厚生科 細川1尉 (368)				令和8年3月31日 (火)			

## 2 競争参加資格

次のいずれかであること  
防衛省競争参加資格の「電気工事」に係る等級がA、B、C等級であること  
ただし、細部は注意事項による。

## 3 契約条項を示す場所

陸上自衛隊で使用する入札及び契約心得並びに標準契約書によるものとし、会計隊事務室に備え付ける。

## 4 説明会及び入札執行の日時場所

説明会日時場所：実施しない  
入札日時場所：令和8年1月21日（水）9時10分 春日井駐屯地会計隊入札室

## 5 保証金

入札保証金：免除 契約保証金：免除

## 6 落札決定方式及び契約方式

落札決定方式：総品目総額 契約方式：一般競争

## 7 注意事項

別紙のとおり。

下記のとおり一般競争入札（政府調達協定対象外）に付します。

陸上自衛隊の入札及び契約心得、建設工事に係る入札心得等をご承知の上、ご参加ください。

#### 1 競争参加資格に関する事項

次の各号のすべての条件を満たす者

- (1) 予算決算及び会計令第70条の規定に該当しない者。なお、未成年者、被保佐人又は被補助人であつて、契約締結のために必要な同意を得ている者は、同条中の特別の理由がある場合に該当する。
- (2) 予算決算及び会計令第71条の規定に該当しない者。
- (3) 令和7・8年度競争参加資格（防衛省資格）において「電気工事」C等級以上の資格を有する者（入札前日までに「資格決定通知書」の写し（FAX可）を提出すること。）
- (4) 都道府県警察から暴力団関係業者として防衛省が発注する工事等から排除するよう要請があり、当該状態が継続している有資格業者については、競争参加を認めない。
- (5) 入札後、契約を締結するまでの間に、都道府県警察から暴力団関係業者として防衛省が発注する工事等から排除するよう要請があり、当該状態が継続している有資格業者とは契約を行わない。
- (6) 入札心得に定める「暴力団排除に関する誓約事項」に基づく誓約を行わない者の競争参加を認めない。
- (7) 契約担当官等から指名停止の措置を受けている期間中の者でないこと。（協力者を含む。）
- (8) 防衛省大臣官房衛生監、防衛政策局長、防衛装備庁長官又は陸上幕僚長から「装備品等及び役務の調達に係る指名停止等の要領」に基づく指名停止の措置を受けている期間中のものでないこと。
- (9) 前号により現に指名停止を受けている者と資本関係又は人的関係のあるものであつて、当該者と同種の物品の売買又は製造若しくは役務請負について防衛省と契約を行おうとする者でないこと。
- (10) 原則、現に指名停止を受けている者の下請負については認めない。ただし、真にやむを得ない事由を該当する省指名停止権者が認めた場合には、この限りでない。
- (11) 情報保全に係る履行体制について、適切な体制を有すると確認できる者
- (12) 業務従事者若しくは親会社等の国籍が、発注者との契約に違反する行為を求められた場合に、これを拒む権利を実効性をもって、法的に保障されない国又は地域に該当する者及び国連安保理決議において労働許可を提供しないことが決定されている国又は地域に該当する者は参加を認めない。

#### 2 契約条項を示す場所等

- (1) 入札関係書類は入札日まで配布する。また、入札参加希望者の要望によりFAX・メール等でも配布する（土曜・日曜・祝日を除く08：15～16：30）ほか陸上自衛隊中部方面会計隊ホームページ <https://www.mod.go.jp/gsdf/mea/mafin> でも配布する。
- (2) 入札関係書類の受領時、入札参加希望者は、競争参加資格審査結果通知書の写しを提出すること。（FAX可）

#### 3 入札説明会及び競争入札執行の場所

- (1) 入札（現場）説明会は実施しない。ただし、現地及び業務内容等の確認を希望する場合は、個別に対応するので、希望者は第9項第6号イに示す担当者に連絡されたい。
- (2) 開 札 場 所： 春日井駐屯地会計隊入札室（新型コロナウイルス・インフルエンザ等感染防止のため郵便入札のみとする。）

#### 4 保証金等に関する事項

- (1) 入札保証金：免除
- (2) 契約保証金：納付

ただし、金融機関若しくは保証事業会社の保証をもって契約保証金の納付に代えることができる。

また、公共工事履行保証証券による保証を付し、又は履行保証保険契約の締結を行った場合は、契約保証金を免除する。請負金額が150万円以下の場合も免除する。

なお、契約保証金の額、保証金額又は保険金額は請負金額の10分の1（予決令第86条の調査を受けた者との契約については、請負金額の10分の3）以上とする。落札者が契約を履行しない場合は、違約金として取り扱うこととする。

- (3) 違 約 金：落札者が「入札及び契約心得」に従って契約の締結手続きをしない場合は、落札者が契約締結に応じないものとみなし、落札価格の100分の5に相当する金額を違約金として徴収し、契約者が契約を履行しない場合は、契約金額の100分の10以上の金額を違約金として徴収する。

#### 5 入札方法及び落札の決定

- (1) 予定価格の範囲内で最低価格をもって入札した者を落札者とする。落札となるべき同額の入札者が2人以上ある場合は、くじ引きにより落札者を決定する。
- (2) 落札決定に当たっては、入札書に記載された金額に消費税法で規定する消費税率に基づく消費税に相当する金額を加算した金額をもって落札金額とするので、入札者は消費税・地方消費税の課税事業者・免税事業者であることに拘わらず、入札書には見積もった金額から消費税法で規定する消費税率に基づく消費税に相当する金額を差し引いた金額を記載すること。（1円未満の端数がある時は、その端数を切り捨てるものとする。）
- (3) 入札に際し、入札書に記載される金額に対応した内訳明細書の書面を提出するものとする。

#### 6 入札の無効

- (1) 第2項に示す競争入札に参加する者に必要な資格のない者が行った入札
- (2) 入札書提出期限に遅れたものによる入札書

- (3) 入札金額、入札者の氏名及び押印された印影が判別し難い入札
- (4) 電報、電話、FAX等による入札
- (5) 暴力団排除の誓約に虚偽があった場合又は誓約に反する事態があった場合における入札
- (6) その他、入札に関する条項に違反した入札

#### 7 工事費内訳明細書の提出

- (1) 第1回の入札に際し、第1回の入札書に記載される入札金額に対応した工事費内訳明細書を提出しなければならない。
- (2) 工事費内訳明細書の作成方法

ア 交付した数量書にある総括表の構成に対応した経費項目（直接工事費、共通仮設費、現場経費、一般管理費等）を記載することとする。

また、直接工事費の明細書については交付した数量書に対応する摘要（土木工事にあつては規格・寸法）、数量、単位、単価、金額等を記載したものとする。

また、材料費及び労務費並びに法定福利費（建設工事に従事する労働者の健康保険料等の事業主負担額をいう。）、安全衛生経費（建設工事従事者の安全及び健康の確保の推進に関する法律（平成28年法律第111号）第10条に規定する建設工事従事者の安全及び健康の確保に関する経費をいう。）及び建設業退職金共済契約（中小企業退職金共済法（昭和34年法律第160号）第2条第5項に規定する特定業種退職金共済契約のうち、建設業に係るものをいう。）に係る掛金（以下「法定福利費等」という。）

イ 工事費内訳明細書には、必ず表紙を付けるものとし、表紙には商号又は名称、住所及び代表者氏名並びに発注者名及び工事名を記載し、表紙以外には商号又は名称、住所及び代表者氏名を記載しない。

#### 8 契約書の作成

契約締結後、速やかに契約書を作成する。

契約条項は、建設工事請負契約条項、談合等の不正防止に関する特約条項、暴力団排除に関する特約条項を適用する。

#### 9 その他

- (1) 入札書の提出期限等

ア 提出期限：入札日の前日1700まで。この際、分任契約担当官の手元到着分を有効とするので必ず到着の有無を確認すること。

イ 提出方法：持参又は郵送とする。

- (2) 入札書を郵送する場合は、その旨を事前連絡するとともに、便着を必ず確認すること。なお、落札となるべき同額の入札の場合は、本入札に関係の無い職員によりくじ引きを実施する。再度入札になった場合は、別途連絡する。

- (2) 電報・電話・FAX・メール等による入札は認めない。

- (3) 代表者以外での入札については、入札開始までに委任状を提出すること。（FAX不可）

- (4) 陸上自衛隊の入札及び契約心得等は、第408会計隊春日井派遣隊事務所で閲覧できる。また、陸上自衛隊中部方面会計隊ホームページでも閲覧できる。

- (5) 市場価格調査にご協力をお願いします。

- (6) 問い合わせ先

〒486-0803 愛知県春日井市西山町無番地陸上自衛隊春日井駐屯地

ア 入札及び契約手続き等に関する事項

陸上自衛隊第408会計隊春日井派遣隊

担当：岩崎

TEL：0568-81-7183（内線345）

FAX：0568-81-9072

イ 仕様書内容及び現場等に関する事項

陸上自衛隊春日井駐屯地業務隊 厚生科

担当：細川



TEL：0568-81-7183（内線368）

- (7) この入札に関する公告は、陸上自衛隊春日井駐屯地第408会計隊春日井派遣隊掲示板

及び陸上自衛隊中部方面会計隊ホームページ <https://www.mod.go.jp/gsd/ma/maf> に掲載しています。

# 春日井宿舎 2 号棟階段踊場照明器具 LED 化改修工事

陸上自衛隊春日井駐屯地業務隊

名 称	春日井宿舎 2 号棟階段踊場照明器具 LED 化改修工事				
図面名称	表 紙				
業務隊長	厚生科長	管理科長	営繕班長	電気係長	厚生班長
					
春日井駐屯地業務隊厚生科厚生班				図面番号	1 / 4

仕様書

- 1 件名 春日井宿舍2号棟階段踊場照明器具LED化改修工事
- 2 場所 陸上自衛隊春日井駐屯地 春日井宿舍2号棟  
〒486-0803 愛知県春日井市西山町1567-1
- 3 工事時期 契約締結日～令和8年3月31日

4 工事概要 階段踊り場既設照明器具撤去及び新設LED照明器具取付

内容	概要	数量	備考
電気工事	既設照明器具撤去	20台	付属品含む
	LED照明器具新設	20台	付属品含む
	通電・点灯試験	1式	
	発生材収集運搬処分	1式	安定期・電球等

- 5 一般事項
  - (1) 本工事については本仕様書、図面、国土交通省公共建築工事標準仕様書（建築工事編・電気設備工事編）、各種関係法令及びメーカー仕様並びに監督官の指示に基づき実施すること。また、仕様書に記載なき事項については監督官との協議によるほか、技術上必要なものは請負者の責任において良心的に実施すること。
  - (2) 請負者は、作業実施に先立ち、監督官と協議のうえ作業工程表を作成し提出することとし、了解を得たのち作業を実施すること。
  - (3) 請負者は、作業の主要な段階（着手前・作業中・見え隠れ部分・完成後・使用材料）及び監督官の指示する箇所において写真撮影を実施すること。また写真は、工事完了後速やかに整理し、A4版アルバム等にまとめて提出すること。
  - (4) 現場管理・安全管理
    - ア 請負者は作業の実施によって部隊等の施設に対し損害を与えた場合、損害の事項に対して現状復旧すること。
    - イ 現場の風紀・衛生・盗難予防について必要な事項を施すとともに、請負者の責任において管理するものとする。
    - ウ 請負者は作業条件を関係者に十分把握させるとともに作業員に対して安全教育を実施し、安全な作業方法及び安全点検を実施するものとする。
  - (5) 作業時間は午前8時15分から午後5時迄とする。なお時間外・土曜日・日曜日及び祝日等は原則、施工を行わないものとする。やむを得ず施工する場合は、監督官と協議のうえ実施するものとする。
  - (6) 現場の納まりや取り合わせ等により、材料の寸法や取付位置または取付工法を変更する場合は、監督官の指示を受けて行う。また、これにより数量を多少増減する等の軽微な変更が生じた場合においては、請負金額の変更及び工期の延長はしないものとする。
  - (7) 工事に際し設置または既設部分への補強及び養生等が必要と考えられる箇所については適切に処置を施すこと。
  - (8) 発生材等
    - 本工事で発生した金属類で売却可能なものについては、種類ごとに整理・重量を測定し、発生材調書と共に官側に引継ぐものとする。その際、官側の指示する場所（春日井駐屯地内）へ運搬すること。なお、産業廃棄物については場外処分とし、産業廃棄物管理票マニフェスト（A票～E票）の写しを提出すること。
  - (9) 作業実施場所以外への立入及び指定場所以外での喫煙は禁止する。
  - (10) 自衛隊施設からの電気・給水は原則として使用させないものとする。便所などの使用は監督官と調整すること。
  - (11) 本工事の施工に際し、関係官公庁に届出等が必要な場合は、請負者の責任において実施すること。
  - (12) 環境へ配慮する要求事項として、「国等による環境物品等の調達等に関する法律」に基づき、グリーン購入法の基準を満たす照明器具を選定し施工すること。
  - (13) その他不明な事項、提出書類等はその都度監督官と協議し、指示に従うこと。

- 6 特記事項
  - (1) 体温が37.5℃以上の作業員は作業の参加は認められない。
  - (2) 本業務に従事する業務従事者若しくは親会社等の国籍その他これらに該当するものが、下記の何れか該当する場合には、入札への参加及び工事関係者として自衛隊施設への立ち入りは認めない。
    - ア 発注者との契約に違反する行為を認められた場合に、これを拒む権利を有効性をもって法的にない国又は地域に該当する者
    - イ 国連安保理決議において労働許可を提供しないことが決定されている国又は地域に該当する者
  - (3) 停電が必要な場合は、事前に監督官と協議を実施して、計画書を提出して官側の承認を得ること。
  - (4) 電気工事
    - ア 配線や吊りボルト等は既設設備を再使用することとし、照明器具のみを撤去・新設すること。
    - イ 配線や吊りボルト等の取外し・切断を行う場合は、他の既設設備を傷つけないようにすること。
    - ウ 機器の取付は、質量・防水形等の構造及び取付場所に適合する方法で取付を行うものとし、天井材より支持する際、脱落下の措置を行うこと。
    - エ 作業は開閉器等で回路を閉塞してから行い、開路後は回路の絶縁抵抗測定を行い異常がないことを確認すること。
    - オ 法律上、電気工事士等の資格が必要な工程がある場合は、その免状の写しを提出すること。
    - カ 照明設備は取付完了後、その全数について通電・点灯試験を行うこと。また、非常用照明器具については、停電時での試験を実施し、異常がないことを確認すること。
  - キ 撤去した安定器等のPCB不含証明書を提出すること。
  - ク 照明器具（階段踊場用）
 

器具品名	改修前	器具品名	改修後	数量
K1-FSS4-201		K1-LSS9-2-15		10台
FSS4-201		LSS9-2-15		10台

    - ※ 上記にある公共施設用照明器具規格（JIL 5004）及び製品型番を参考とし、同等品以上のものとする。ただし、記載している製品型番等はあくまでも参考であり、製造者等を指定しているわけではない。


- 7 提出書類
  - (1) 工程表 2部（契約後速やかに）
  - (2) 作業費内訳書 1部（ 〃 ）
  - (3) 現場代理人通知書 1部（ 〃 ）
  - (4) 現場代理人経歴書 1部（ その都度 ）
  - (5) 着工届・竣工届 各2部（ その都度 ）
  - (6) 使用材料承認願・材料一覧表・承認図等 各1部（ その都度 ）
  - (7) 材料搬入報告書 1部（ その都度 ）
  - (8) 出荷証明書 1部（ その都度 ）
  - (9) 発生材調書 1部（完了後速やかに）
  - (10) 工事写真 1部（完了後速やかに）
  - (11) PCB不含証明書 1部（完了後速やかに）
  - (12) 打合せ簿（仕様書の変更等が発生した場合） 1部（ 必要の都度 ）
  - (13) 産業廃棄物管理票 1部（完了後速やかに）
  - (14) 産業廃棄物収集運搬処分委託契約書 1部（完了後速やかに）
  - (15) その他指示された書類 必要部数

- 8 完成検査
  - 本工事の検査は、検査官の完成検査をもって検査合格とする。手直し等が生じた場合は、手直し終了後に再検査を実施する。

名称	春日井宿舍2号棟階段踊場照明器具LED化改修工事		
図面名称	仕様書		
	春日井駐屯地業務隊厚生科厚生班	図面番号	2/4


案内図 S=1/X

配置図 S=1/X

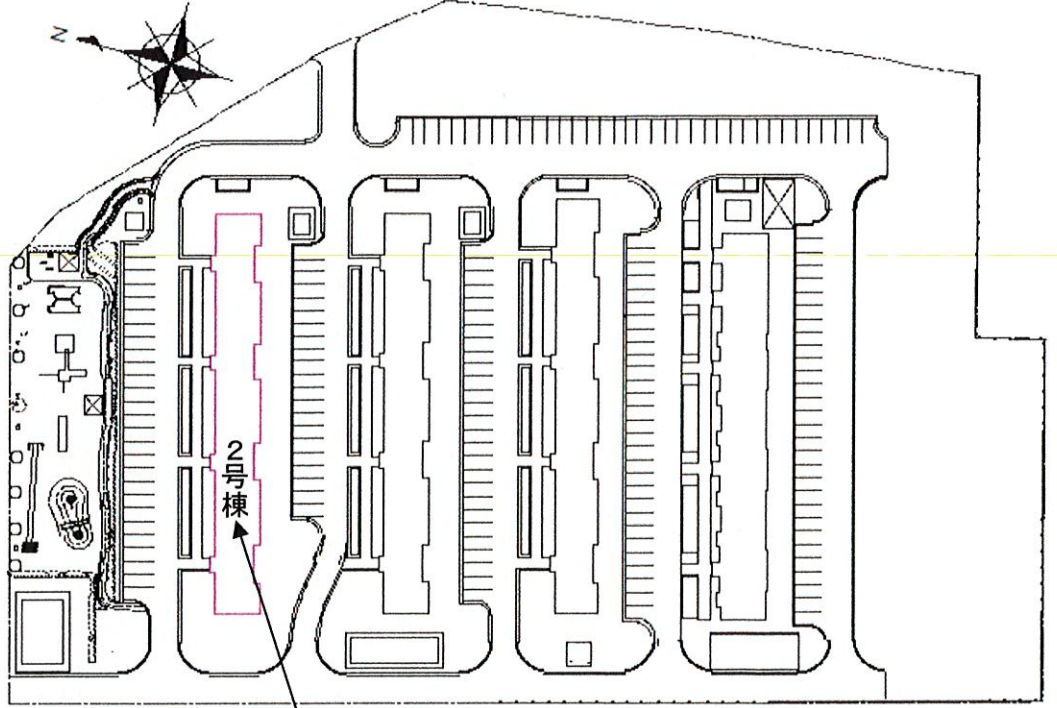


作業建物

件名	春日井宿舎2号棟階段踊場 照明器具LED化改修工事	図番	3 / 4
図名	案内図・配置図	縮尺	図示
陸上自衛隊春日井駐屯地業務隊厚生科厚生班			

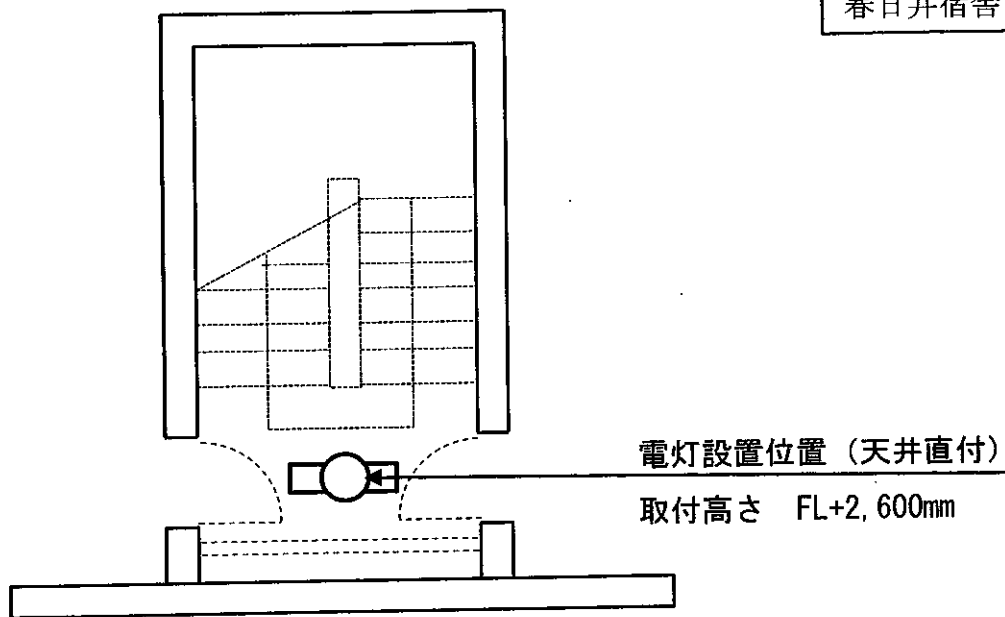

階段拡大図 (各階) S=1/X

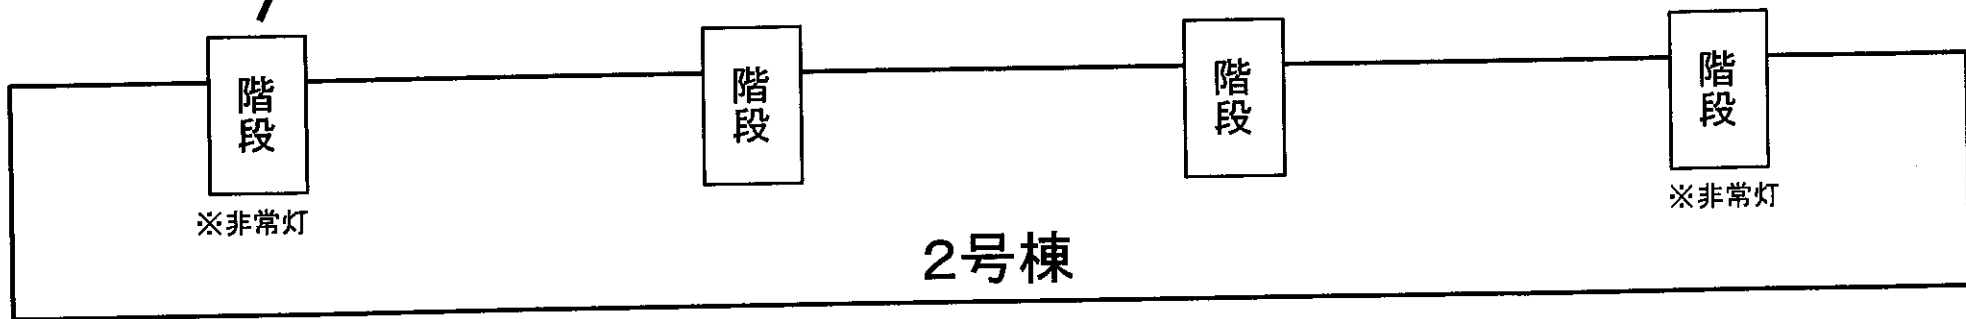

器具品名	改修前	器具品名	改修後	数量
K1-FSS4-201		K1-LSS9-2-15		10台
FSS4-201		LSS9-2-15		10台

※ 上記にある公共施設用照明器具規格 (JIL 5004) 及び製品型番を参考とし、同等品以上のものとする。ただし、記載している製品型番等はあくまでも参考であり、製造者等を指定しているわけではない。

件名	春日井宿舎 2 号棟階段踊場 照明器具 LED 化改修工事	図番	4 / 4
図名	電灯設備図 (現況)	縮尺	図示
陸上自衛隊春日井駐屯地業務隊厚生科厚生班			

## 入札参加申込書

分任契約担当官  
陸上自衛隊春日井駐屯地  
第408会計隊春日井派遣隊長 殿

本入札参加申込書、資格結果通知書（写）をFAXしてください。

件名	春日井宿舎2号棟階段踊場照明器具LED化改修工事
会社名	
代表者名	
法人番号	
住所	〒
電話番号	
FAX番号	
メールアドレス	
担当者名	

本件担当	岩崎
TEL	0568-81-7183（内線 345）
FAX	0568-81-9072

※入札を辞退する際は必ず一報してください。

官側記載欄	↓記載しないでください
チェック	コメント
<input type="checkbox"/>	入札参加申込書・資格結果通知書を受領しました。
<input type="checkbox"/>	市場価格調査書を受領しました。
<input type="checkbox"/>	月 日 時 分 入札書を受領しました。
<input type="checkbox"/>	

## 入 札 書

分任契約担当官

陸上自衛隊春日井駐屯地

第408会計隊春日井派遣隊長 岩崎 一也 殿

件名： 春日井宿舎2号棟階段踊場照明器具LED化改修工事

入札金額	(税抜)
------	------

規 格 : 仕様書のとおり

単 位 ・ 数 量 : 1式

工 事 場 所 : 仕様書のとおり

工 期 : 契約締結日～令和8年3月31日

入札保証金 : 免除

上記の金額をもって、入札条件及び契約条項承知の上入札いたします。  
当社は暴力団排除に関し入札心得に定める事項について誓約いたします。

令和 年 月 日

住所
業者名
代表者役職・氏名
電話番号
担当者氏名
担当者電話番号

- ※ 工事費内訳明細書が白紙である場合、その入札は無効
- ※ 工事費内訳明細書に表紙が付いていない場合、その入札は無効
- ※ 工事費内訳明細書は、表紙のみに業者名を記載すること

工事費内訳明細書の作成方法

交付した数量書にある総括表の構成に対応した経費項目（直接工事費、共通仮設費、現場経費、一般管理費等）を記載することとする。また、直接工事費の明細書については、交付した数量書に対応する摘要（土木工事にあっては規格・寸法）、数量、単位、単価、金額等を記載したものとする。

※入札書の日付は提出日（郵送日）とする。

※入札内訳書は入札書とは別の封筒に入れること。

○ 工事費内訳明細書の作成方法

交付した数量書にある総括表の構成に対応した経費項目（直接工事費、共通仮設費、現場経費、一般管理費等）を記載することとする。

また、直接工事費の明細書については交付した数量書に対応する摘要（土木工事にあっては規格・寸法）、数量、単位、単価、金額等を記載したものとする。

また、材料費及び労務費並びに法定福利費（建設工事に従事する労働者の健康保険料等の事業主負担額をいう。）、安全衛生経費（建設工事従事者の安全及び健康の確保の推進に関する法律（平成28年法律第111号）第10条に規定する建設工事従事者の安全及び健康の確保に関する経費をいう。）及び建設業退職金共済契約（中小企業退職金共済法（昭和34年法律第160号）第2条第5項に規定する特定業種退職金共済契約のうち、建設業に係るものをいう。）に係る掛金（以下「法定福利費等」という。）

工事費内訳明細書には、必ず表紙を付けるものとし、表紙には商号又は名称、住所及び代表者氏名並びに発注者名及び工事名を記載し、表紙以外には商号又は名称、住所及び代表者氏名を記載しない。

入札内訳書

件名： 春日井宿舎 2 号棟階段踊場照明器具 L E D 化改修工事

住所
業者名
代表者役職・氏名
電話番号
担当者氏名
担当者電話番号

入札金額	(税抜)
------	------

細部別紙のとおり

入札内訳書（別紙）①

工事区分・工種・種別・細別	単位	数量	金額	
1 直接工事費	式	1		①
建築物	式	1		
電気設備工事	式	1		
機械設備工事	式	1		
発生材処分費	式	1		
うち材料費	式	1		
うち労務費	式	1		
2 共通仮設費	式	1		②
3 現場管理費	式	1		③
うち法定福利費の事業主負担額	式	1		
うち建退共制度の掛金	式	1		
4 工事原価	式	1		①+②+③
うち安全衛生経費	式	1		
5 一般管理費	式	1		
6 4 + 5 合計	式	1		(工事価格)
6 端数処理後 (端数処理が無い場合は記載しない)	式	1		

入札内訳書（別紙）②

名称	規格	単位	数量	単価	金額
1 建築工事					
(1) 仮設工事					
養生	内部改修	式	1		
建築工事計					
2 電気設備工事					
(1) 撤去工事					
ア 蛍光灯器具撤去	K1-FSS4-201	台	10		
イ 蛍光灯器具撤去	FSS4-201	台	10		
(2) 電灯設備工事					
ア LED照明器具新設	K1-LSS9-2-15	台	10		
イ LED照明器具新設	LSS9-2-15	台	10		
電気設備工事					
3 その他工事					
(1) 発生材処分					
産業廃棄物処分		式	1		

## 市場価格調査書

分任契約担当官

陸上自衛隊春日井駐屯地

第408会計隊春日井派遣隊長 岩崎 一也 殿

提出期限：令和8年1月16日 12時00分までにFAXしてください。

FAX：0568-81-9072

件名：春日井宿舎2号棟階段踊場照明器具LED化改修工事

市場価格	(税抜)
------	------

規格：仕様書のとおり

単位・数量：1式

工事場所：仕様書のとおり

工期：契約締結日～令和8年3月31日

入札保証金：免除

工事準備期間：約 日間 ←記載願います

工事施工期間：約 日間 ←記載願います

工事後書類提出期間：約 日間 ←記載願います

令和 年 月 日

住所
業者名
代表者役職・氏名
電話番号
担当者氏名
担当者電話番号

市場価格内訳書（別紙）①

工事区分・工種・種別・細別	単位	数量	金額	
1 直接工事費	式	1		①
建築物	式	1		
電気設備工事	式	1		
機械設備工事	式	1		
発生材処分費	式	1		
うち材料費	式	1		
うち労務費	式	1		
2 共通仮設費	式	1		②
3 現場管理費	式	1		③
うち法定福利費の事業主負担額	式	1		
うち建退共制度の掛金	式	1		
4 工事原価	式	1		①+②+③
うち安全衛生経費	式	1		
5 一般管理費	式	1		
6 4 + 5 合計	式	1		(工事価格)
6 端数処理後 (端数処理が無い場合は記載しない)	式	1		

市場価格内訳書（別紙）②

名称	規格	単位	数量	単価	金額
1 建築工事					
(1) 仮設工事					
養生	内部改修	式	1		
建築工事計					
2 電気設備工事					
(1) 撤去工事					
ア 蛍光灯器具撤去	K1-FSS4-201	台	10		
イ 蛍光灯器具撤去	FSS4-201	台	10		
(2) 電灯設備工事					
ア LED照明器具新設	K1-LSS9-2-15	台	10		
イ LED照明器具新設	LSS9-2-15	台	10		
電気設備工事					
3 その他工事					
(1) 発生材処分					
産業廃棄物処分		式	1		