

変更公告

令和7年12月24日

分任契約担当官
陸上自衛隊守山駐屯地
第408会計隊長 小見 義則

公告第K353号、「守山（7）燃料地下タンク廃止工事」の仕様書内容を一部変更する。

記

変更部分

図面番号2

6 特記事項

(4)～(5) ⇒ (4)～(6) : 内容を変更し、事項追加

(問い合わせ先)

〒463-0067

愛知県名古屋市守山区守山3丁目12-1

陸上自衛隊守山駐屯地





第408会計隊 契約班 担当：氣仙

[TEL:052-791-2191](tel:052-791-2191) (内線:4349)

FAX:052-791-2379

守山(7)燃料地下タンク廃止工事

陸上自衛隊守山駐屯地業務隊

業務隊長	管理科長	営繕班長	工事企画	施設管理	管財	主任係長	設計者
							

工事件名	守山(7)燃料地下タンク廃止工事	図面番号
図面名	陸上自衛隊守山駐屯地業務隊	1

仕 様 書

- 1 工事件名 守山（7）燃料地下タンク廃止工事
- 2 工事場所 愛知県名古屋守山区守山3-12-1 陸上自衛隊守山駐屯地
- 3 工 期 令和8年3月31日まで
- 4 工事概要 水張廃止による地下タンク廃止工事一式

	タンク容量	予定残燃料	部隊引取数量	数 量
地下タンク	3kl	2.2kl	2kl	1基
サビスタク	0.5kl	0.5kl	0.5kl	1基

5 一般事項

- (1) 本工事は、関係法令等を遵守して実施すること。
- (2) 工事は、すべて丁寧かつ確実に実施すること。
- (3) 請負者は、工事実施に先立ち、監督官と協議のうえ作業工程表を作成し、提出することとし、了解を得たのち工事を実施すること。
- (4) 請負者は、工事の主要な段階及び監督官の指示する場所において写真撮影を実施すること。項目は着手前、実施中、完成、使用材料、見隠れ部分及び監督官の指示する箇所とする。写真は工事完了後、整理し監督官に提出すること。
- (5) 工事は請負業者の責任作業とし、工事に際し破損した部分については監督官と協議のうえ、指示に従い復旧すること。
- (6) 工事に際し仕様書・図面に明記なき事項であっても、当然必要と考えられる事項については監督官と協議の上、指示に従い実施すること。
- (7) 自衛隊施設からの電気・給水は原則として使用させないものとする。但し、使用する場合はメーター等を設置し、部隊側算定に基づき有償とする。
- (8) 工事に際し新設又は既設部分への補強及び養生等が必要と考えられる箇所については適切に実施すること。
- (9) その他不明な事項、提出書類等はその都度監督官と協議し、指示に従うこと。

6 特記事項

- (1) 該当地下タンクは水張により廃止工事を行うこと。
- (2) 水張に伴う給水等は請負業者において用意すること。
- (3) タンク内は中和剤にて逆洗浄すること。

- (4) 通気管、注油口は封鎖すること。
- (5) タンク内のスラッジ等は産業廃棄物にて処分し、残油は部隊側で引取るものとする。
- (6) 請負者は産業廃棄物処分業許可証（写）及び、産業廃棄物運搬業許可証を事前に監督官に提出し、承認を受けたのち工事を開始すること。


7 提出書類

- (1) 着工届
- (2) 工程表
- (3) 現場代理人等指名・変更通知書
- (4) 竣工届
- (5) 工事写真
- (6) 報告書
- (7) 産業廃棄物処分業許可証
- (8) 産業廃棄物運搬業許可証
- (9) その他監督官に指示された書類

8 検 査


本工事は検査官の検査合格をもって完了とする。手直しが生じた場合は速やかに手直し事項を実施し、再検査合格をもって完了とする。

工事件名	守山（7）燃料地下タンク廃止工事	図面番号
図 面 名	仕 様 書	2
陸上自衛隊守山駐屯地業務隊		

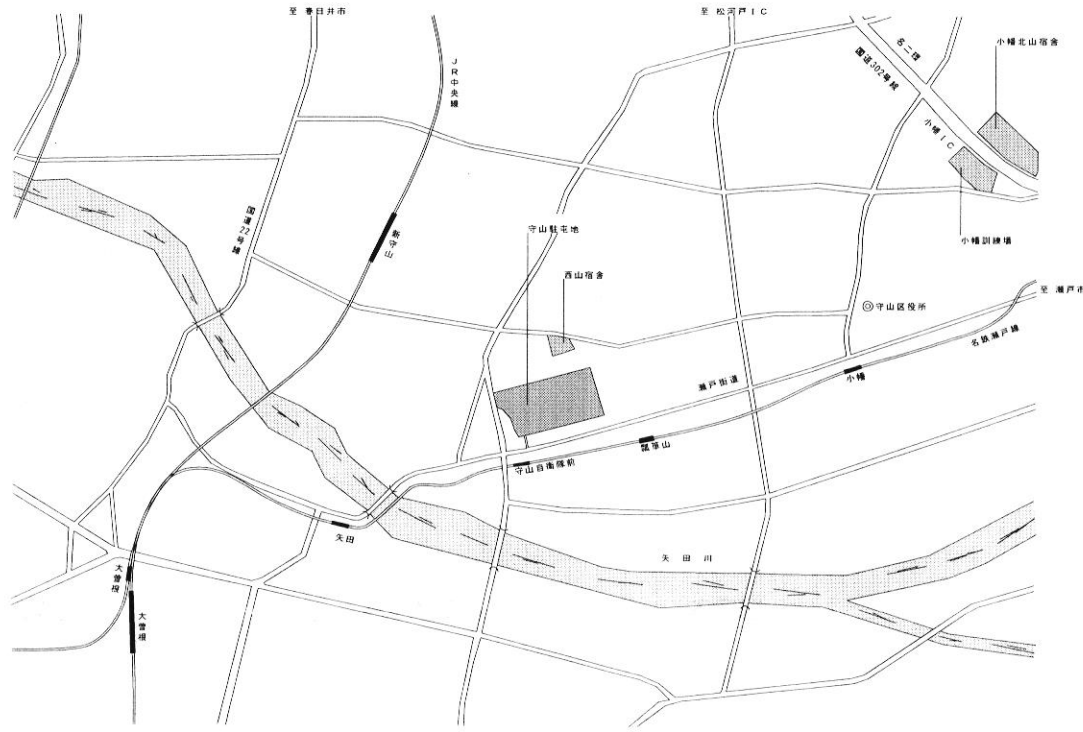


守山管理施設案内図（愛知県） S=1/x

作業場所
第107号（医務室）建物用燃料地下タンク

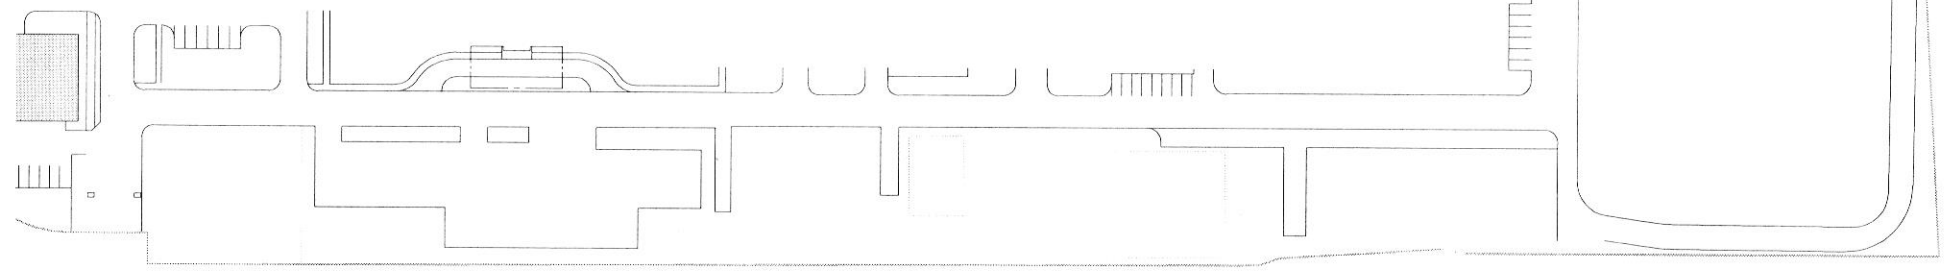


守山駐屯地配置図 S=1/1700

工事件名	守山（7）燃料地下タンク廃止工事	図面番号
図面名	図示	3
陸上自衛隊守山駐屯地業務隊		

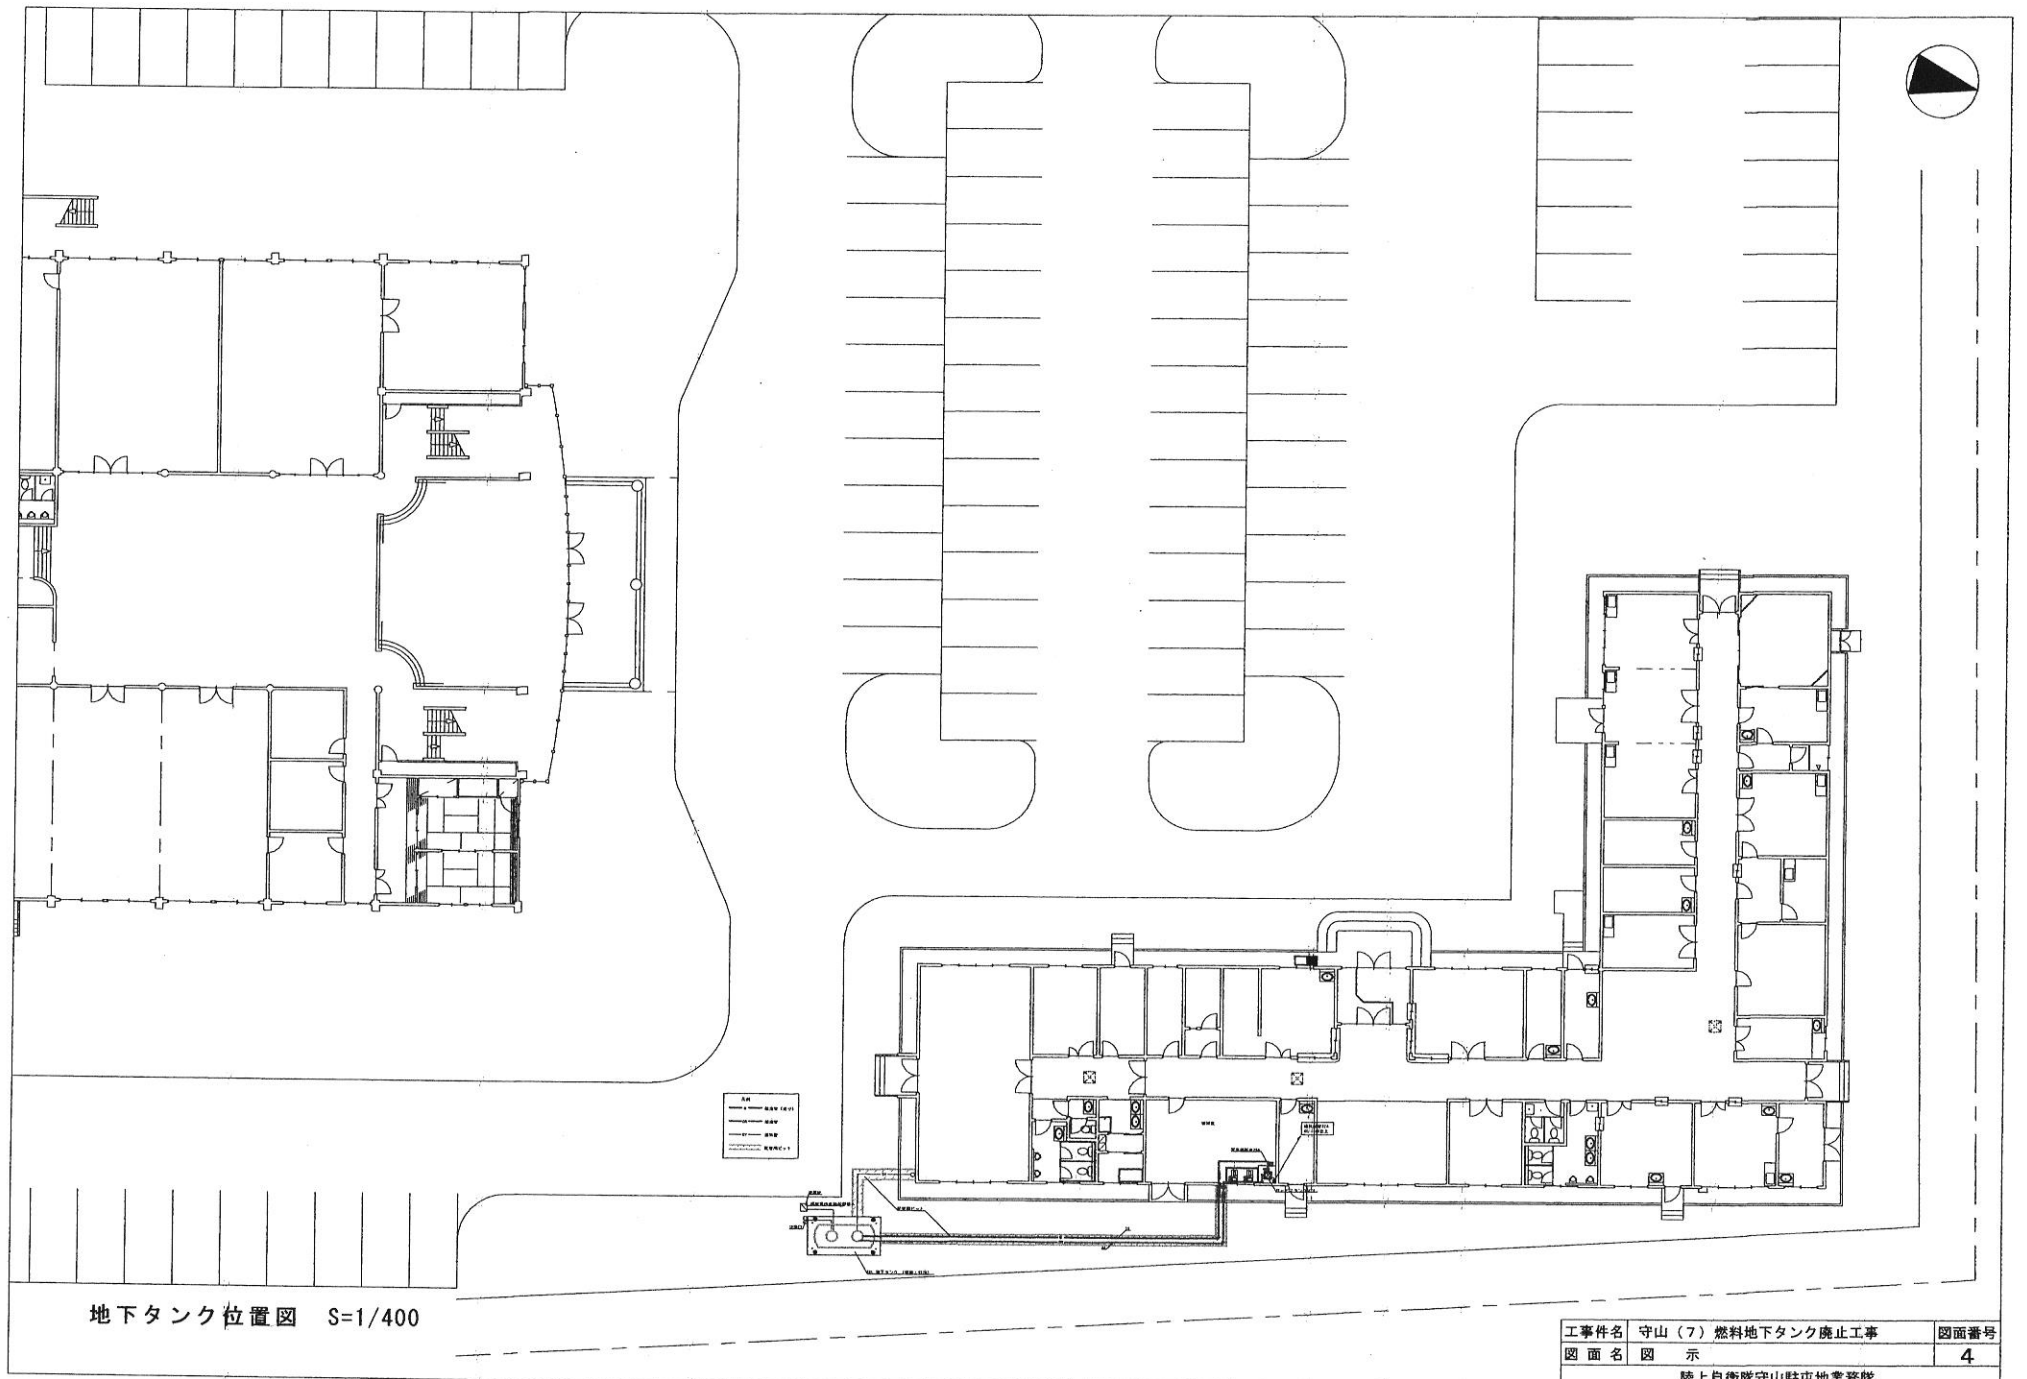

地下タンク位置図 S=1/400




工事件名	守山(7) 燃料地下タンク廃止工事	図面番号
図面名	図示	4
陸上自衛隊守山駐屯地業務隊		

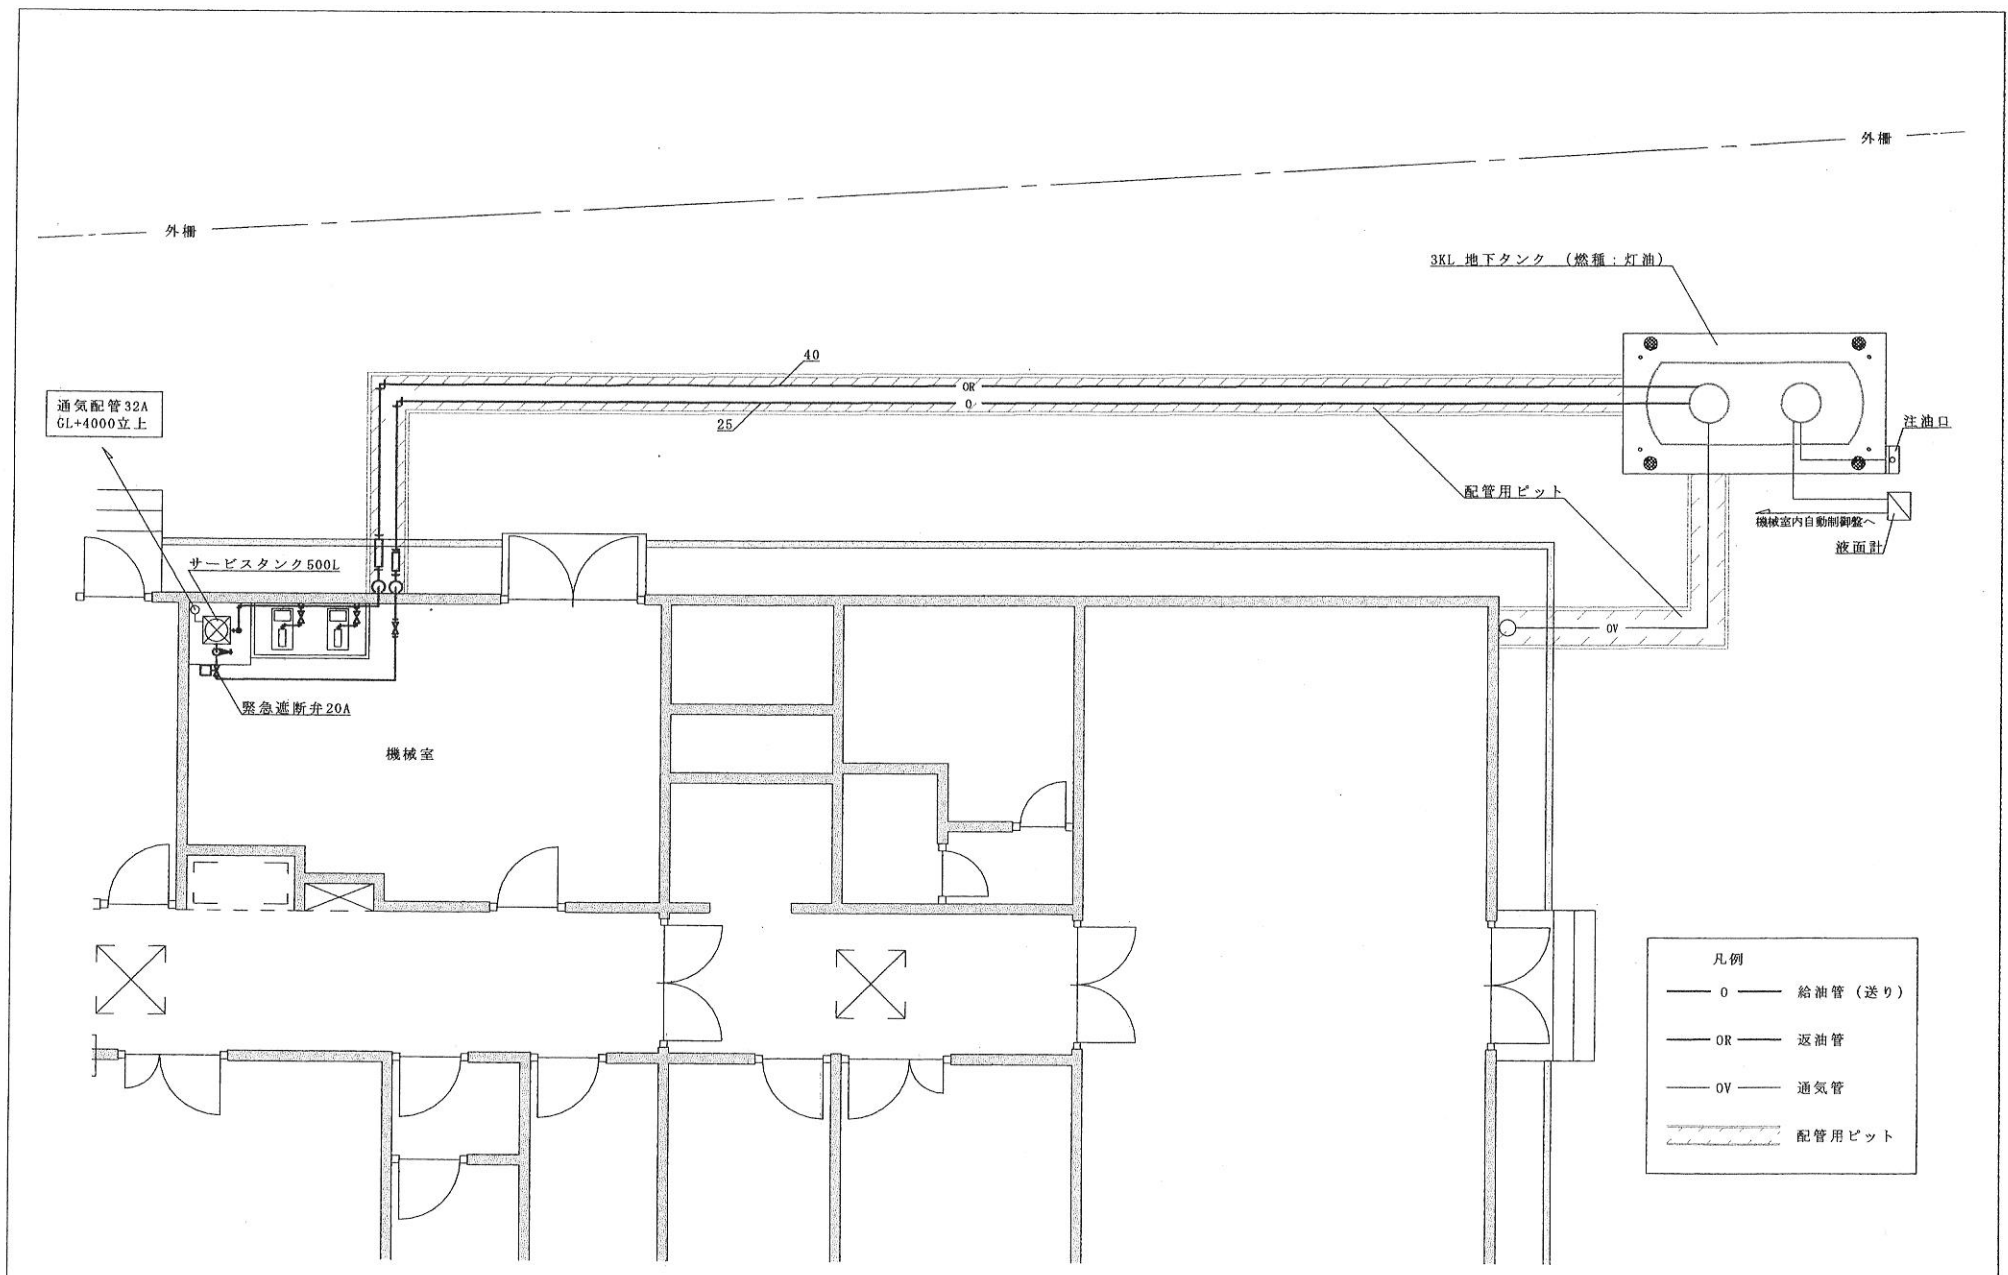

凡例	
— 0 —	給油管 (送り)
— OR —	返油管
— OV —	通気管
▨	配管用ビット

送油管系統図 S=1/110

工事件名	守山(7) 燃料地下タンク廃止工事	図面番号
図面名	図示	5
陸上自衛隊守山駐屯地業務隊		

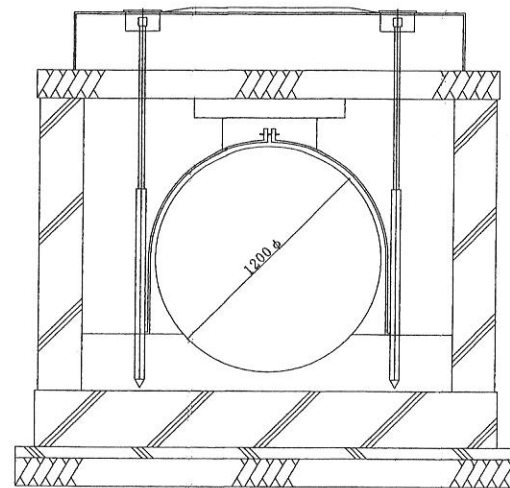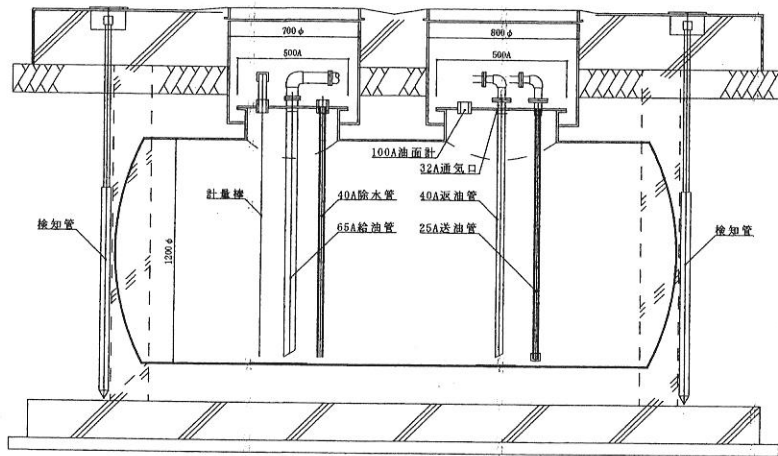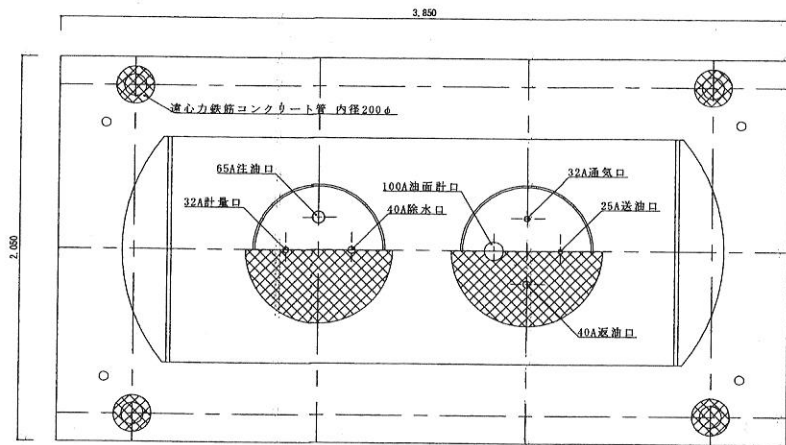

埋設地下タンク詳細図 S=1/40

工事件名	守山(7)燃料地下タンク廃止工事	図面番号
図面名	図示	6
陸上自衛隊守山駐屯地業務隊		