

# 公 告

分任契約担当官  
陸上自衛隊大久保駐屯地  
第 3 9 7 会計隊長 八木 健作

以下のとおり一般競争入札を実施するので、「入札及び契約心得」及び「契約条項」を承知のうえ参加されたい。

## 1 入札事項

契約実施計画番号	調 達 要 求 番 号	物 品 番 号	仕 様 書 番 号				
5QGW12300120	5RQ01AK0028 0001						
品名 または 件名							
大久保（7）211号建物他便所改修工事							
部品番号 または 規格							
仕様書のとおり							
使用器材名							
数 量	単 位	銘 柄	使 用 期 限 等	グ ル ー プ	指 定	検 査	包 装
1.00	ST						
納地または工事場所				引 渡 場 所			
大久保駐屯地				大久保駐屯地業務隊			
搬入場所				納 期 また は 工 期			
管理科 川添技官（507）				令和8年3月31日（火）			

## 2 競争参加資格

次のいずれかであること

防衛省競争参加資格の「建築一式工事」に係る等級がA、B、C、D等級であること

防衛省競争参加資格の「電気工事」に係る等級がA、B、C等級であること

ただし、細部は注意事項による。

## 3 契約条項を示す場所

陸上自衛隊大久保駐屯地 第 3 9 7 会計隊 契約班窓口

## 4 説明会及び入札執行の日時場所

説明会日時場所：実施しない。

入札日時場所：令和8年1月23日（金）10時30分 第 3 9 7 会計隊入札室

## 5 保証金

入札保証金：免除 契約保証金：免除

## 6 落札決定方式及び契約方式

落札決定方式：総目録総額 契約方式：一般競争

## 7 注意事項

### (1) 競争に参加する者に必要な資格に関する事項

次の各項目のすべての条件を満たす者

- 防衛省競争参加資格の「建築一式工事」D等級以上又は「電気工事」C等級以上であること。入札に参加する者は、申請までに防衛省競争参加資格の写しを提出すること。（メール又はFAX）
- 予算決算及び会計令第70条の規定に該当しない者であること。なお、未成年者、被保佐人又は被補助人であって、契約締結のために必要な同意を得ている者は、同条中、特別の理由がある場合に該当する。
- 予算決算及び会計令第71条の規定に該当しない者であること。
- 都道府県警察から暴力団関係者として防衛省が発注する工事等から排除するよう要請があり、当該状態が継続している有資格者については、競争参加を認めない。
- 入札後、契約を締結するまでの間に、都道府県警察から暴力団関係業者として防衛省が発注する工事等から排除するよう要請があり、当該状態が継続している有資格者とは契約を行わない。
- 入札心得に定める「暴力団排除に関する誓約事項」に基づく誓約を行わない者の競争参加を認めない。
- 契約担当官等から指名停止の措置を受けている期間中の者でないこと。（協力者を含む。）
- 防衛省大臣官房衛生監、防衛政策局長、防衛装備庁長官又は陸上幕僚長から「装備品等及び役務の調整に係る指名停止等の要領」に基づく指名停止の措置を受けている期間中のものでないこと。
- 前号により現に指名停止を受けている者と資本関係又は人的関係のあるものであって、当該者と同種の物品の売買又は製造若しくは役務請負について防衛省と契約を行おうとする者でないこと。
- 原則、現に指名停止を受けている者の下請負については認めない。ただし、真にやむを得ない事由を該当する省指名停止権者が認めた場合には、この限りでない。

### (2) 違約金に関する事項

落札者が「入札及び契約心得」に従って契約の締結手続きをしない場合には、落札者が契約締結に応じないものとみなし、落札金額の100分の5に相当する金額を違約金として徴収し、落札者が契約を履行しない場合は、契約金額の100分の10以上を違約金として徴収する。

(3) 入札方法

落札決定に当たっては、入札書に記載された金額に消費税法で規定する消費税率に基づく消費税に相当する金額を加算した金額をもって落札金額とするので、入札者は消費税・地方消費税の課税事業者・免税事業者であることに拘わらず、入札書には見積もった金額から消費税法で規定する消費税率に基づく消費税に相当する金額を差し引いた金額を記載すること。(1円未満の端数がある時は、その端数を切り捨てるものとする。)

(4) 入札の無効

(ア) 第2項で示した競争に参加する者に必要な資格を有しない者のした入札

(イ) 入札に関する条項に違反した入札

(ウ) 入札金額、入札者の氏名及び押印された印影が判別し難い入札

(5) 契約書の作成

(ア) 契約書は作成し、提出すること。契約書の記載要領の細部については、落札決定後落札者に説明する。

(イ) 適用する契約条項

「建設工事請負契約書」

「談合等の不正行為に関する特約条項」

「暴力団排除に関する特約条項」

(6) 押印の省略について

契約書以外の書類への押印省略は可能とする。契約書以外の書類への押印を省略する場合は、責任者及び担当者の氏名及び連絡先を記入すること。記載された連絡先には、必要に応じ、当方から連絡する場合がある。従来どおり、契約書以外の書類への押印を省略しない場合は、担当者の氏名及び連絡先の記入は不要とする。

(7) その他

(ア) 仕様書及び入札資料は、下記に示す期間、第397会計隊契約班窓口において配布する。

令和8年1月8日(木)～令和8年1月22日(木) (土曜日曜祝日を除く0830～1630)

(イ) 落札の決定は、予定価格の範囲内で最低の価格をもって申込をした者を落札者とする。なお、落札となるべき同価の入札をした者が2人以上ある場合は、くじ引きにより落札者を決定する。

(ウ) 郵便による入札については、入札日前日の17時00分必着分までを有効とする。また、必ず便着の確認をすることとし、入札日までに事前に入札書を持参して提出する場合も同様とする。

なお、入札金額が同額による場合は、当該入札に関係の無い職員により抽選を実施し、再度の入札となった場合は別途連絡する。

(エ) 電報・電話等による入札は認めない。

(オ) 入札に参加する者は、入札資料受け取りまでに資格審査結果通知書の写しを提出すること。(メール又はFAX)

(カ) 代表者以外での入札については、入札までに委任状を提出すること。

(キ) 市場価格調査は、令和8年1月21日(水)17時までに提出をお願いする。(メール又はFAX)

(ク) 入札及び契約に関する詳細は、陸上自衛隊大久保駐屯地 第397会計隊 契約班にて掲載している。

(ケ) 入札に先立ち、現場確認が必要な者は個別に調整されたい。

現場確認調整先：陸上自衛隊大久保駐屯地業務隊 担当：川添 (内線507)

(コ) 不明な事項等の問い合わせ先

〒611-0031 京都府宇治市広野町風呂垣外1の1 陸上自衛隊大久保駐屯地

TEL 0774-44-0001

FAX 0774-43-1818

a 入札に関する事項

陸上自衛隊大久保駐屯地 第397会計隊 契約班 担当：梶原 (内線365)

b 仕様書等に関する事項

陸上自衛隊大久保駐屯地 業務隊 管理科 営繕班 担当：川添 (内線507)

本公告は、陸上自衛隊大久保駐屯地 第397会計隊 メールアドレス：ma397fin-ma@inet.gsdf.mod.go.jp

陸上自衛隊今津駐屯地 第397会計隊今津派遣隊

陸上自衛隊大津駐屯地 第397会計隊大津派遣隊

陸上自衛隊中部方面会計隊HP <https://www.mod.go.jp/gsdf/mae/mafin/>に掲載している

大久保(7)211号建物他便所改修工事

大久保駐屯地業務隊

仕 様 書

- 1 件 名  
大久保（7）211号建物他便所改修工事
- 2 場 所  
京都府宇治市広野町風呂垣外1-1  
陸上自衛隊大久保駐屯地211号建物、202号建物3・4階
- 3 概 要  
(1) 衛生設備改修（洋式便器取替、温水便座新設） 1式  
(2) 電源設備改修（コンセント及び付帯配線新設） 1式
- 4 期 間  
契約締結日 ～ 令和8年3月31日
- 5 一般事項  
(1) 設計に関する事項  
設計図書に記載のない事項については、監督官の指示に従う。また、軽微な設計変更については、金額の増及び工期延長を行わない。  
(2) 施 工  
施工は最新の「公共建築・改修工事標準仕様書（建築・電気・機械設備工事編）（以下「共仕」または「共改仕」）」等に基づき実施する。  
(3) 工 程  
請負者は工程表を官側へ提出し調整する。作業は原則として平日0830～1700までとし施工上当然実施すべき事項については請負者の責任において実施する。  
(4) 材 料  
使用材料は全て新品とし、監督官の検査を受け合格した物を使用する。  
(5) 事故予防  
施工中は事故に注意し、予防対策を講じる。事故が生じた場合は速やかに監督官へ報告する。  
(6) 仮設電力・水道使用  
施工に伴い必要となる電力・水道は請負者により準備する。  
(7) 発生材  
金属は監督官の指定場所に搬入、金属以外はマニフェストE票の写しを工期までに提出できるよう請負者が処分する。  
(8) 写真及び提出書類  
工程ごと施工前・中・後及び隠ぺいとなる箇所、主要な施工段階の状況、その他監督官の指示部を黒板等を用いて撮影し、A4版写真帳に整理し提出する。不備な場合は再度撮影する。また、その他提出書類は官側の指定する様式に基づき提出する。

- 6 特記事項  
(1) 機械設備工事  
ア 既設便器を撤去する際は、残置部分に損傷を与えないよう注意する。  
イ 新設便器取付の際、既存給水・排水管部については、必要配管等を請負業者が用意し、繋ぎ込み調整を実施する。  
ウ 新設便器及び温水便座は、官給品支給とする。  
(3) 電気設備工事  
ア 配線に伴い天井ボード等の取外しが生じた際は、材等を破損しないよう注意する。  
イ 配線は天井内はころがし配線とし、露出部は金属線ぴとする。  
(4) 材料詳細（使用部材）


番号	品 名	規 格	数 量
機械設備工事			
1	洋式大便器	TOTO CFS494MNHNS 同等 官給品支給	3台
2	温水便座	TOTO TCF588 官給品支給	1台
3	温水便座	東芝 SCS-TL3 官給品支給	4台
電気設備工事			
1	コンセント	スイッチボックス1個口用 2P15A 接地端子付	3個
2	漏電ブレーカー	Panasonic BSHE23021	1個
3	電線	EM-EEF2.0-3C	20.3m
4	金属線ぴ	1種	7.1m
5	天井点検口	450角 既存天井ボード使用	4箇所

- (5) 検 査  
工事完了後、現場清掃の上監督官に届出た後、検査官の竣工検査を受け合格をもって竣工とする。手直し事項が生じた場合は、手直し完了後再検査を受け、合格をもって竣工とする。


件 名	大久保（7）211号建物他便所改修工事	図面番号	1 / 5
名 称	仕様書	縮 尺	—
陸上自衛隊大久保駐屯地業務隊			




案内図 S = N, S

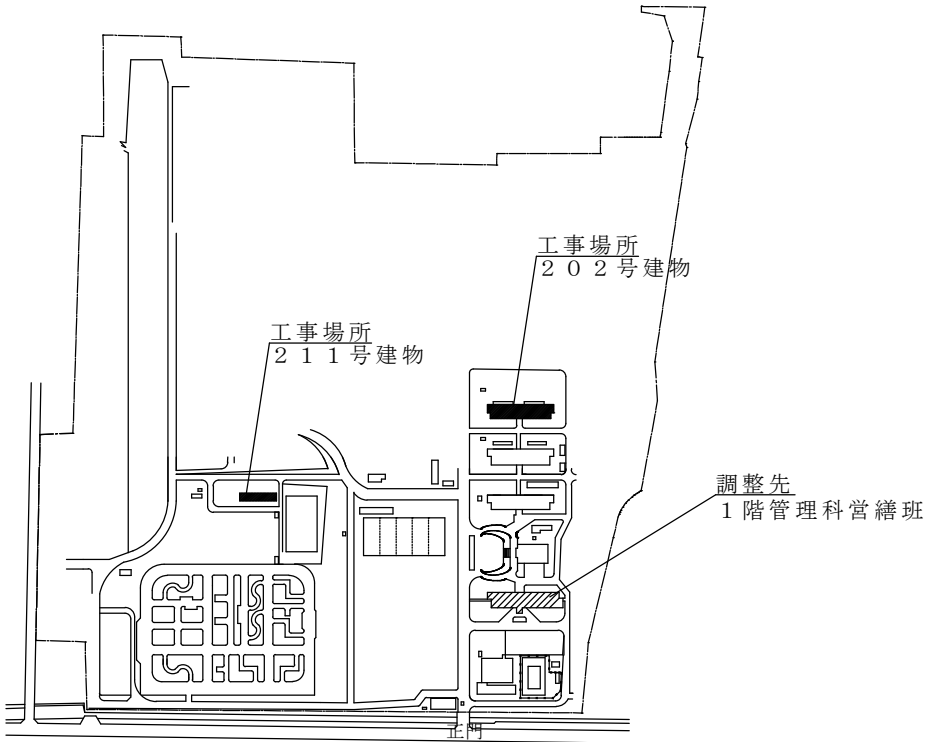

配置図 S = 1 : 7 0 0 0

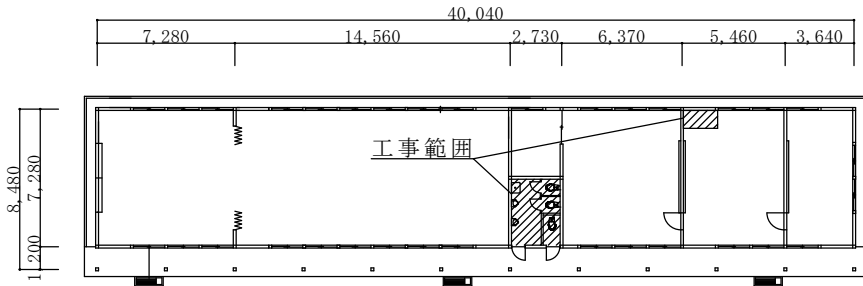


211号建物平面図 S = 1 : 4 0 0

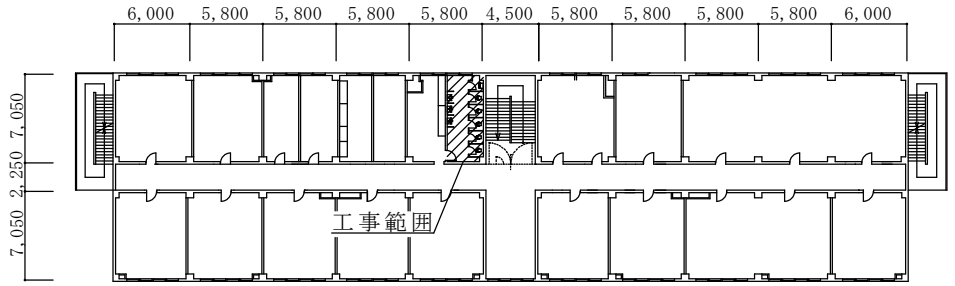


202号建物3・4階平面図 S = 1 : 4 0 0

件名	大久保(7)211号建物他便所改修工事	図面番号	2 / 5
名称	案内図・配置図・平面図	縮尺	図示
陸上自衛隊大久保駐屯地業務隊管理科営繕班			

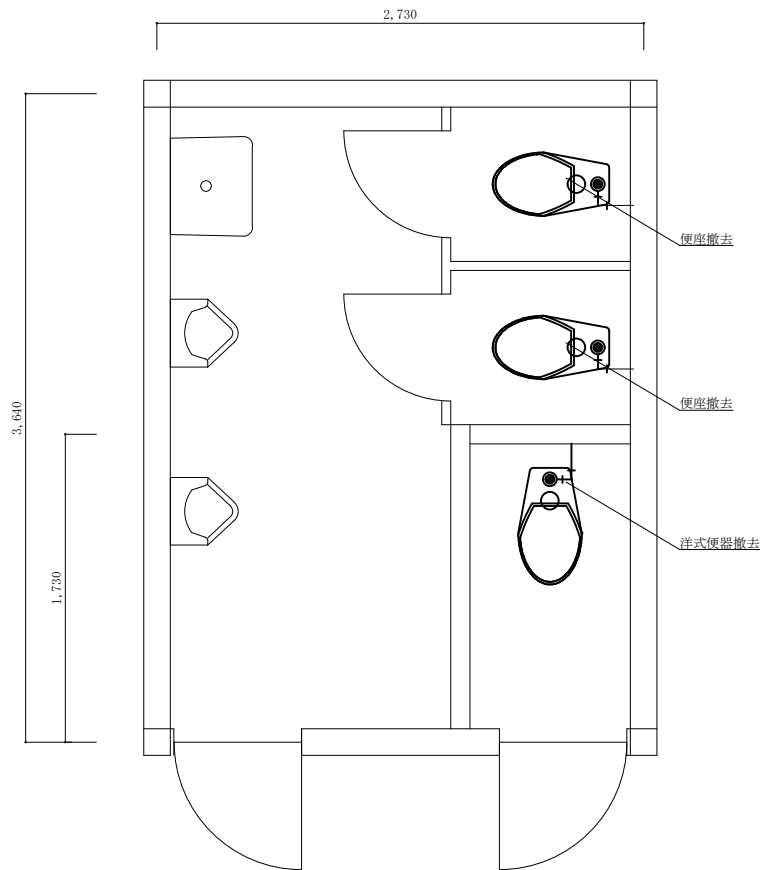


211号建物便所改修前平面図 S=1:30

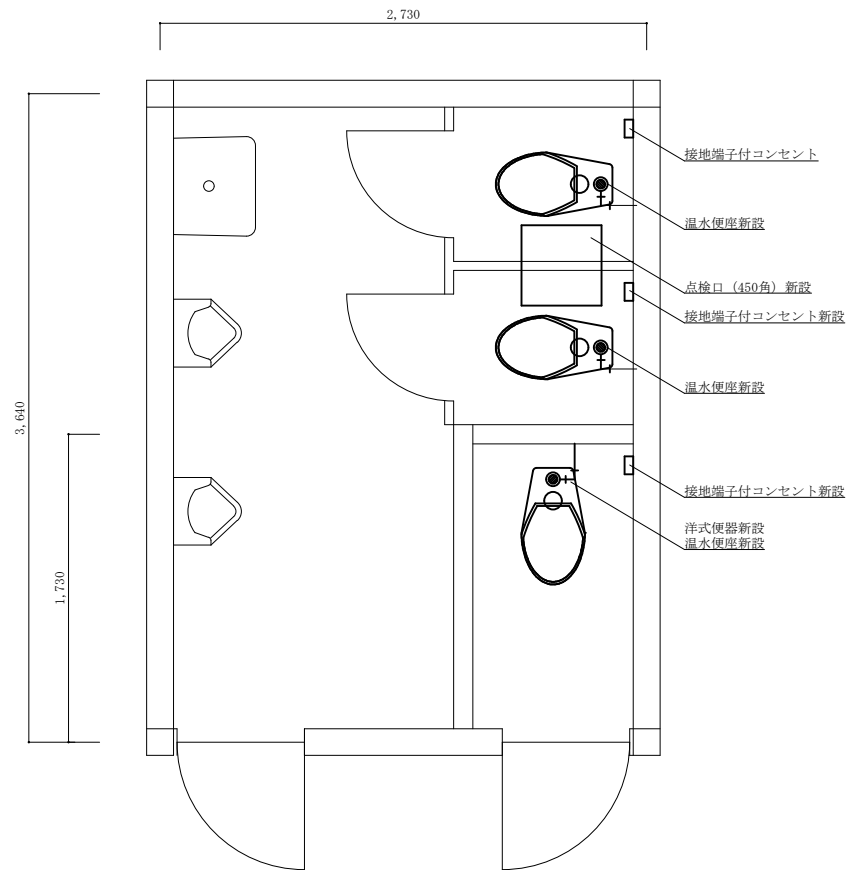

211号建物便所改修後平面図 S=1:30

【衛生設備工事】


撤去	数量	新設	数量	備考
洋式大便器	1台	洋式大便器	1台	官給品支給
既存便座	2台	温水便座	3台	官給品支給

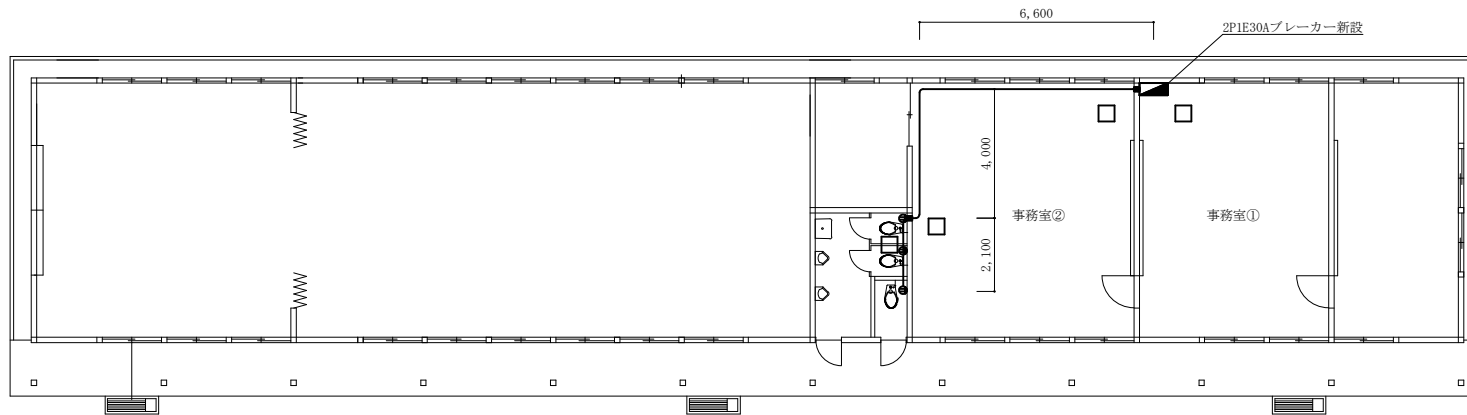

施工条件  
 天井高 FL+2,650  
 分電盤～天井まで H500  
 コンセント高 FL+300

凡例  
 ◻ : 分電盤  
 ◻ : 壁貫通処理箇所  
 ◻ : 新設ケーブル (EM-EEF2.0-3C\*3)  
 ⊕ : 新設コンセント  
 ◻ : 新設天井点検口

211号建物電源引込平面図 S=1:150

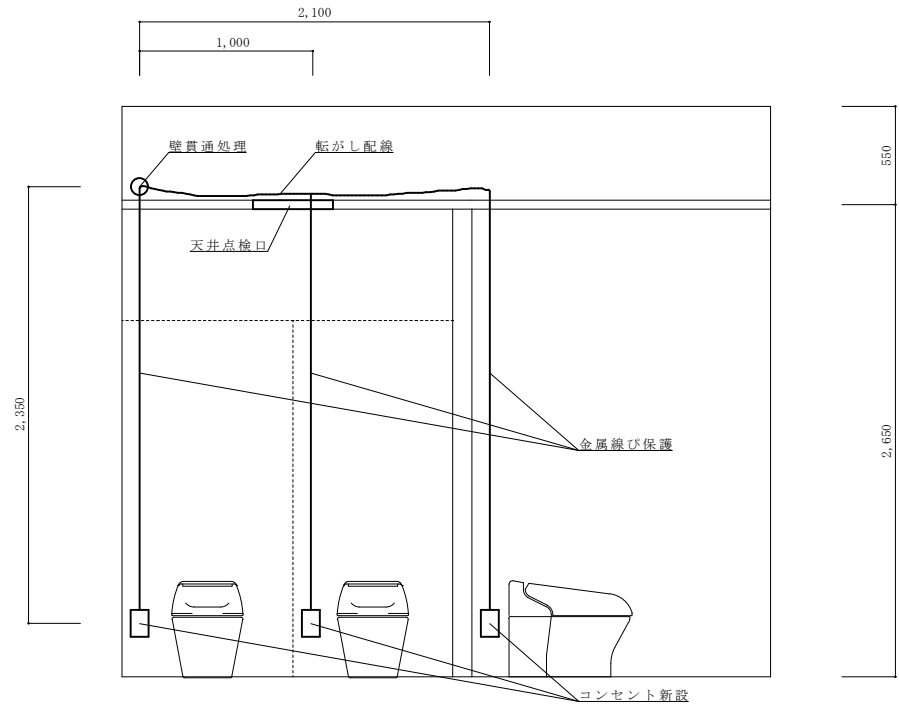

【建築工事】


撤去	数量	新設	数量	備考
—	—	天井点検口	4箇所	事務室①1箇所、事務室②2箇所、便所1箇所

【電気設備工事】

撤去	数量	新設	数量	備考
—	—	接地端子付コンセント	1個	コンセント高FL+300
—	—	漏電ブレーカー	1個	2PIE30A
—	—	EM-EEF2.0-3C	20.3m	天井転がし*コンセント用3系統
—	—	金属線び	7.1m	天井高2,650mm、コンセント高FL+300
壁貫通処理	2箇所	—	—	


211号建物電源引込立面図 S=1:30

件名	大久保(7)211号建物他便所改修工事	図面番号	4/5
名称	電源引込平面・立面図	縮尺	図示
陸上自衛隊大久保駐屯地業務隊管理科管轄班			

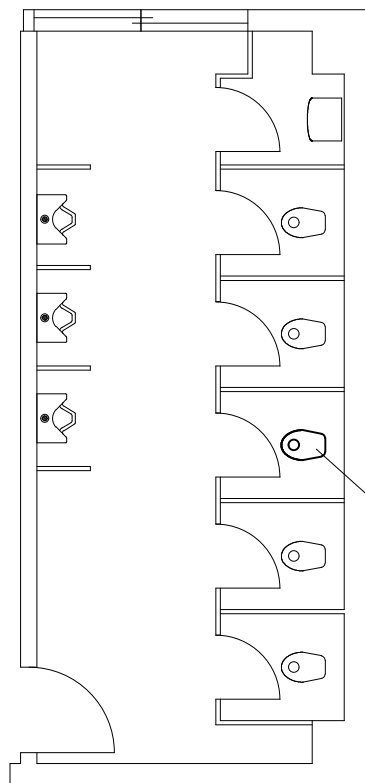

便器撤去・新設  
温水便座新設

202号建物3階便所平面図 S=1:50

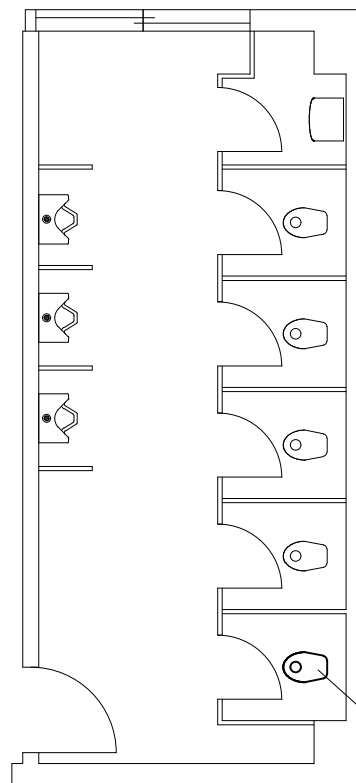

便器撤去・新設  
温水便座一時撤去・再設置

202号建物4階便所平面図 S=1:50

【衛生設備工事】

撤去	数量	新設	数量	備考
洋式大便器	2台	洋式大便器	2台	官給品支給
温水便座一時撤去	1台	温水便座	2台	官給品支給(3階)、再設置(4階)

件名	大久保(7)211号建物他便所改修工事	図面番号	5/5
名称	平面図	縮尺	図示
陸上自衛隊大久保駐屯地業務隊管理科營繕班			

## 数量算出書

件名：大久保（7）211号建物他便所改修工事

項目	規格	数量	単位	内 訳
(建築工事)				
1 仮設工事				
(1) 養生	内部改修 複合改修	14.70	m <sup>2</sup>	図面4 配線範囲 (6.6+4+2.1) *2m幅= <u>14.7m<sup>2</sup></u>
(2) 整理清掃後片付け	内部改修 複合改修	14.70	m <sup>2</sup>	(1) と同じ
2 建具工事				
天井点検口	450角	4.00	箇所	図面3, 4 <u>4箇所</u>
(電気設備工事)				
1 配管工事				
金属線ぴ取付	1種 A型	7.1	m	図面3, 4 2.35m*3箇所=7.05m≒ <u>7.1m</u>
2 配線工事				
ケーブル取付	EM-EEF1.6mm-2C 材工共 準用	20.3	m	図面3, 4 0.5+6.6+4+ (2.35*3) +2.1=20.25m≒ <u>20.3m</u>
3 電灯設備				
(1) スイッチボックス取付	2個用 材工共	3.0	個	図面3, 4 <u>3個</u>
(2) コンセント取付	2P15A接地端子付	3.0	個	図面3, 4 <u>3個</u>
(3) 漏電遮断器取付	ELB 2P 30A BSHE23021	1.0	個	図面4 <u>1個</u>
(4) はつり工事	手はつり 75mm	2.0	箇所	図面4 <u>2箇所</u>
(機械設備工事)				
1 衛生器具設備				
(1) 大便器	洋風大便器 設置のみ	3.0	台	図面3, 5 <u>3台</u>
(2) 温水便座	官給品支給	5.0	台	図面3, 5 <u>5台</u>
(3) 給排水接続調整	接続金物+給排水副資材	3.0	箇所	図面3, 5 <u>3箇所</u>
2 撤去工事				
(1) 大便器	洗浄弁式大便器	3.0	台	図面3, 5 <u>3台</u>
(2) 既存便座		3.0	台	図面3, 5 既存便座 <u>3台</u>



# 市場価格調査書

令和 年 月 日

(住 所)

(会社名)

(氏 名)

名 称	規 格	単 位	数 量	単 価	金 額(税抜)	備 考
大久保(7)211号建物他 便所改修工事	仕様書のとおり	ST	1			
工事費内訳明細書のとおり						

## 【市場価格調査書の提出要領】

- 提出期限:令和8年1月21日(水)17時00分まで
- 提出方法:FAX送信
- その他
  - 調査価格は消費税抜き価格です。
  - この市場価格調査にかかる工事費内訳明細書の添付をお願いします。

## 【担当部署】

陸上自衛隊大久保駐屯地 第397会計隊 担当:梶原

TEL:0774-44-0001(内線365) FAX:0774-43-1818(直通)



# 委任状

令和8年1月23日

陸上自衛隊大久保駐屯地  
第397会計隊長 八木 健作 殿

委任者

印

私は、下記の者を代理人と定め、令和8年1月23日に実施される入札に関する  
下記は一切の権限を委任します。

記

受任者(代理人)

- 委任事項
- 1 入札に関する件
  - 2 契約の締結に関する件
  - 3 入札保証金及び契約保証金の納付及び還付に関する件
  - 4 契約物品の納入及び取下げに関する件
  - 5 契約代金の請求及び受領に関する件
  - 6 復代理人の選任に関する件

受任者(代理人)使用印鑑