

## 大久保駐屯地におけるオープンカウンター方式による見積依頼について

- 1 本リストは、オープンカウンター方式実施要領に基づく手続きが必要です。
- 2 本方式は随意契約を前提とした見積依頼であり、有効な見積書をもって申し込みをした者のうち、予定価格の制限の範囲内で最低の価格の見積書をもって申し込みをした者を契約の相手方とします。

## 3 件名リスト

一連 番号	件名	納入(履行)場所	納期(履行期限)	見積依頼書公表日	見積書提出期限	見積合わせの日時	落札決定方式	防衛省競争参加資格	備考
122	大久保(7)237号建物空調集中リモコン 移設	大久保駐屯地	令和8年3月31日	令和8年1月13日	令和8年1月27日 10時00分	令和8年1月27日 10時00分	総品目総額	なし	
				— 以下余白 —					

## 4 仕様書の交付場所、契約条項等を示す場所、見積書に関する問い合わせ先及び提出先

## (1) 見積に関する問い合わせ先

〒611-0031

京都府 宇治市 広野町風呂垣外1の1

陸上自衛隊 大久保駐屯地 第397会計隊 契約班 担当 (上野)

電話番号:0774-44-0001 (内線 366)

FAX番号:0774-43-1818

MAIL:ma397fin-ma@inet.gsdf.mod.go.jp

## (2) 仕様書に関する問い合わせ先

陸上自衛隊大久保駐屯地 業務隊 管理科 営繕班 担当:川添 (内線:507)

# 陸上自衛隊仕様書

物品番号		仕様書番号	1 / 2
役務名称	大久保（7） 237号建物空調集中リモコン 移設	承認年月日	令和 8年 1月 8日
		作成年月日	令和 8年 1月 8日
		変更年月日	令和 年 月 日
		作成部隊等	大久保駐屯地業務隊

1 役務場所 京都府宇治市広野町風呂垣外1-1（陸上自衛隊大久保駐屯地）

2 役務期間 契約締結日 ～ 令和8年3月31日（火）

3 役務概要

作業内容		期間
既設空調リモコン2台及び端子盤移設	1式	契約締結後～R8.3.31のうち官側が指定する1日
EM-IE2.0ケーブル 27m、EM-CEE2° -2C 9m、EM-CEE-S1.25° -2C 18m、E19電線管 7m、E25電線管 7m、E31電線管 7m 新設	1式	
壁貫通処理 50φ	1箇所	

4 一般事項

- (1) 本役務は、本仕様書、図面及び公共建築工事標準仕様書の定めるところに従い実施するものとし、役務実施において、図面及び仕様書に明記無き事項でも作業上当然必要なことは請負業者の負担において良心的に行うものとする。
- (2) 本役務に伴い、諸施設に損傷を与えないよう十分注意して作業するものとし、万が一損傷させた場合は、速やかに監督官に報告するとともに、請負業者の責任において賠償するものとする。
- (3) 電気及び水道を使用する場合は、発電機を持参する等請負業者が用意すること。
- (4) 役務に際し、養生及び補強が必要と思われる箇所については、適切に処置すること。
- (5) 役務に際し、現場の納まり等のため位置又は作業方法を変更し、それに伴う数量を幾分増減する等の軽微な変更については、監督官と協議のうえ指示に従い実施すること。なお、この場合の請負金額の変更はないものとする。
- (6) 使用する器材等については、すべて請負業者において準備する。
- (7) 役務写真は、着手前、作業中、完了後、完了後隠蔽となる箇所、使用材料及び監督官の指示する箇所を撮影し、役務完了後にA4縦型カラー印刷した写真帳（様式不問）をクリップ留めで整頓し速やかに提出すること。
- (8) 本役務に必要な資材は全て新品とし、規格等について監督官に承認を得たのち使用すること。
- (9) 本仕様書及び図面に記載されている寸法等は標準寸法であり、事前に必ず現地で採寸を実施したのち、作業をすること。

5 特記事項

- (1) 本役務は空調集中リモコンの位置を変更し、その位置までの配線等を新設するものである。
- (2) 移設に伴う空調使用停止は1日のみとし、そのうち0830～1700までの間とする。
- (3) その他不明な点等がある場合、その都度官側と協議する。

6 提出書類


監督官が指示する書類

7 検査等


検査官による役務状況及び書類の検査を受け、合格をもって完了とする。また、手直し等が発生した場合は、手直し完了後、再検査を実施し合格をもって完了とする。



案内図 S = N, S

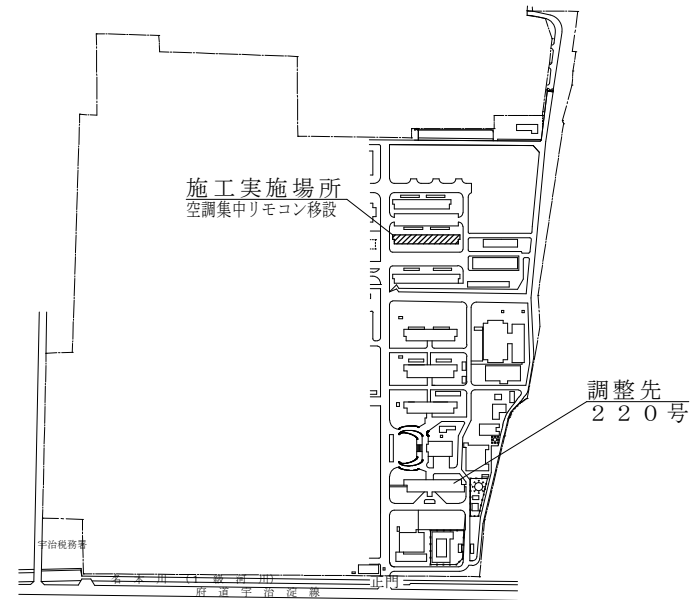

配置図 S = 1 : 10000

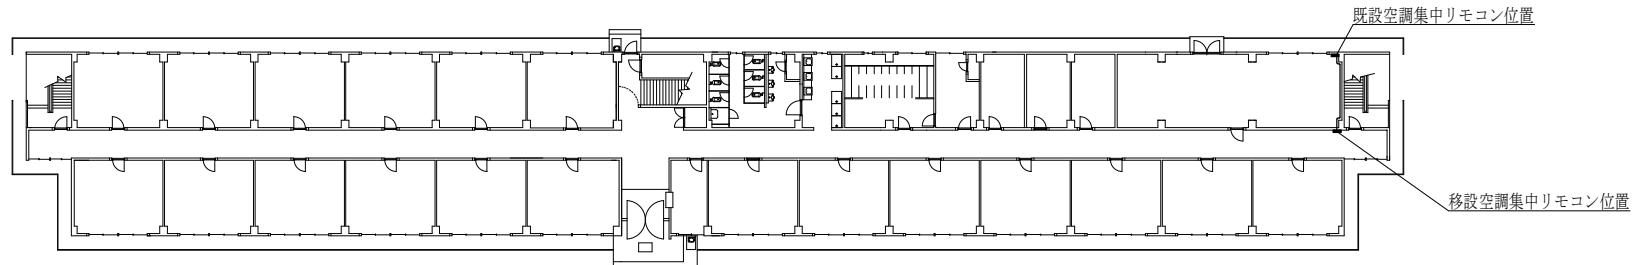

237号建物1階平面図 S = 1 : 500

件名	大久保(7)237号建物空調集中リモコン移設	図面番号	2 / 2
名称	案内図・配置図・平面図	縮尺	図示
陸上自衛隊大久保駐屯地業務隊管理科営繕班			

見 積 書

件名リスト一連番号 122

金額¥ (税抜)

※御社様式の細部内訳書の提出をお願いいたします。

品 名	規 格	単位	数量	単価	金額	各納地
大久保(7)237号建物空調集中リモコン移設	仕様書のとおり	セット	1.00			大久保駐屯地
				合計		
					-以下余白-	
納 入 場 所	大久保駐屯地			納期	令和8年3月31日	
入札(契約)保証金	免 除	入札(見積)書有効期間				

「入札及び契約心得」、「オープンカウンター方式実施要領」、「標準契約書等」の契約条項等を承諾のうえ入札見積いたします。また、当社(個人の場合)、当団体(団体の場合))は「入札及び契約心得」に示された暴力団排除に関する誓約事項について誓約いたします。

年 月 日

分任契約担当官  
陸上自衛隊大久保駐屯地  
第397会計隊長 八木 健作 殿

住 所  
会 社 名  
役職・代表者名  
代表者連絡先  
担当者名  
連 絡 先

## 市場価格調査票依頼書

## 業者各位

平素は格別のご高配を賜り厚く御礼申し上げます。お忙しいところ大変恐れ入りますが、本紙にご記入の上、

1月26日(月) 10時までにFAXまたはメールにて

ご返信頂きますようお願い申し上げます。価格調査にご協力をお願い致します。

## (回答要領)

- 送料の項目はありませんので、送料を含めた金額をご記入下さい。  
(内訳がわかる書類がありましたら、随意の様式で結構ですので提出をお願いします。)
- 消費税を含まない税抜き金額をご記入下さい。
- その他必要な項目がありました場合は、空欄又は余白にご記入下さい。
- 規格に同等品可と記載されている場合で同等品を申請する場合は、申請書が必要になります。
- 辞退の場合は、余白に「辞退」と記載し回答をお願いします。

〒611-0031

京都府 宇治市 広野町風呂垣外1の1

陸上自衛隊 大久保駐屯地 第397会計隊

契約班 担当

上野

TEL: 0774-44-0001

内線 366

FAX: 0774-43-1818

MAIL: ma397fin-ma@inet.gsdf.mod.go.jp

## 市場価格調査票(回答)

大久保(7)237号建物空調集中リモコン移設

(住所・会社名・代表者名) (捺印不要です)

決定方法: 総品目総額

履行期限(納期): 令和8年3月31日(火)

履行場所(納地): 大久保駐屯地

オープンカウンター見積に  参加する  参加しない

ご担当者:

ご連絡先:

実施計画番号: 5QGW10C01220

品名	規格	単位	数量	単価	金額	各納地
1 大久保(7)237号建物空調集中リモコン移設	仕様書のとおり	セット	1			大久保駐屯地
合計						(税抜)

## (内訳)

項目	規格	単位	数量	単価(税抜)	金額(税抜き)
1 直接工事費	仕様書のとおり				
2 材料費	仕様書のとおり				
3 諸経費	仕様書のとおり				
4 その他	仕様書のとおり				

※ 御社様式の細部内訳のご提出をお願いします。