

大久保駐屯地におけるオープンカウンター方式による見積依頼について

- 1 本リストは、オープンカウンター方式実施要領に基づく手続きが必要です。
- 2 本方式は随意契約を前提とした見積依頼であり、有効な見積書をもって申し込みをした者のうち、予定価格の制限の範囲内で最低の価格の見積書をもって申し込みをした者を契約の相手方とします。

3 件名リスト

一連 番号	件名	納入(履行)場所	納期(履行期限)	見積依頼書公表日	見積書提出期限	見積合わせの日時	落札決定方式	防衛省競争参加資格	備考
123	大久保(7)長池演習場循環式トイレ処理 槽清掃収集運搬作業	長池演習場	令和8年3月27日	令和8年1月13日	令和8年1月27日 10時00分	令和8年1月27日 10時00分	総品目総額	なし	
				— 以下余白 —					

4 仕様書の交付場所、契約条項等を示す場所、見積書に関する問い合わせ先及び提出先

(1) 見積に関する問い合わせ先

〒611-0031

京都府 宇治市 広野町風呂垣外1の1

陸上自衛隊 大久保駐屯地 第397会計隊 契約班 担当 (上野)

電話番号:0774-44-0001 (内線 366)

FAX番号:0774-43-1818

MAIL:ma397fin-ma@inet.gsdf.mod.go.jp

(2) 仕様書に関する問い合わせ先

陸上自衛隊大久保駐屯地 業務隊 管理科 営繕班 担当:井内 (内線:509)

陸上自衛隊仕様書

物品番号		仕様書番号	1 / 5						
作業名称	大久保（7） 長池演習場循環式トイレ 処理槽清掃収集運搬作業	承認年月日	令和 年 月 日						
		作成年月日	令和 8年 1月 9日						
		変更年月日	令和 年 月 日						
		作成部隊等	大久保駐屯地業務隊						
1 期 間 契約締結日～令和8年3月27日（金）									
2 場 所 京都府城陽市長池（陸上自衛隊長池演習場）									
3 概 要		<table border="1"> <thead> <tr> <th colspan="2">作 業 概 要</th> <th>数 量</th> </tr> </thead> <tbody> <tr> <td>第1嫌気処理槽</td> <td>尿尿抜取清掃</td> <td>5.2m³</td> </tr> </tbody> </table>		作 業 概 要		数 量	第1嫌気処理槽	尿尿抜取清掃	5.2m ³
作 業 概 要		数 量							
第1嫌気処理槽	尿尿抜取清掃	5.2m ³							
4 一般事項									
<p>(1) 本作業は、図面と仕様書にて実施する。また記載なき事項については、排水再利用装置本来の機能を発揮するよう商慣習の良識に従い実施し、し尿の清掃及び収集に関する法律に基づき適正に処理するものとする。</p> <p>(2) 図面又は、仕様書に不明な事項、また疑義が生じた場合は、監督官と協議すること。</p> <p>(3) 不注意により支障を及ぼした場合には、監督官と調整の上すみやかに原形にもどすものとする。</p> <p>(4) 現場の納まり等で軽微な変更は監督官の指示により行うこと。 ※なお、軽微な変更に伴う契約金額の変更はないものとする。</p> <p>(5) 役務写真は、着手前・作業中・完了後、完了後隠蔽となる箇所、使用材料及び監督官の指示する箇所を撮影し、役務完了後にA4縦型カラー印刷した写真帳（様式不問）をクリップ留めで整頓し速やかに提出すること。</p> <p>(6) 作業の記録については、作業の全般的な経過及び監督官と協議した結果を記載した書面を作成する。なお作業記録において監督官より請求された場合には提示すること。</p> <p>(7) 後かたづけについては、その日の作業が終わるごとに実施し、現場に残す資材等については、紛失がないよう必要な措置を施すこと。</p> <p>(8) 作業に必要な電気・水などは請負者側が負担すること</p> <p>(9) 役務の実施時期は契約締結日から 令和8年3月13日（金）までに実施するものとし、官側とよく調整すること。</p>									

5 特記事項



- (1) 第1嫌気処理槽清掃はろ材押さえ上部および槽底部のし尿を、引き抜く。
- (2) 処分数量が5,400Lを超えた場合、城南衛生管理組合に支払う追加処分費用は請負業者の負担とする。

6 提出書類



監督官が指示する書類（監督官の示した期限までに示した部数を提出）

7 検査等

本役務の完了検査は、現場清掃の上検査官により実施する。
また、手直し等が発生した場合は、手直し完了後再検査を実施する。

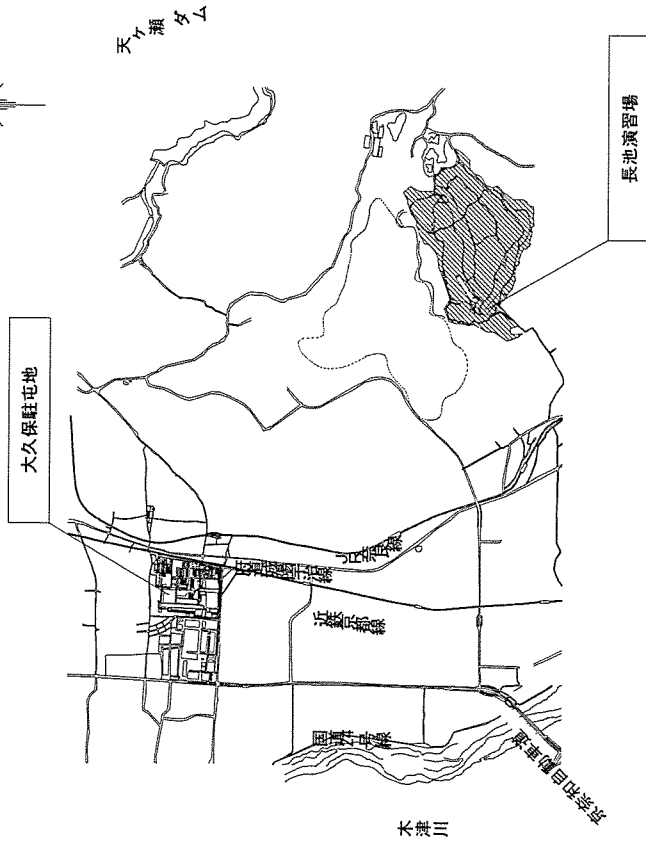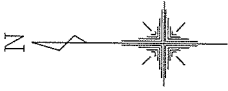


長池演習場案内図

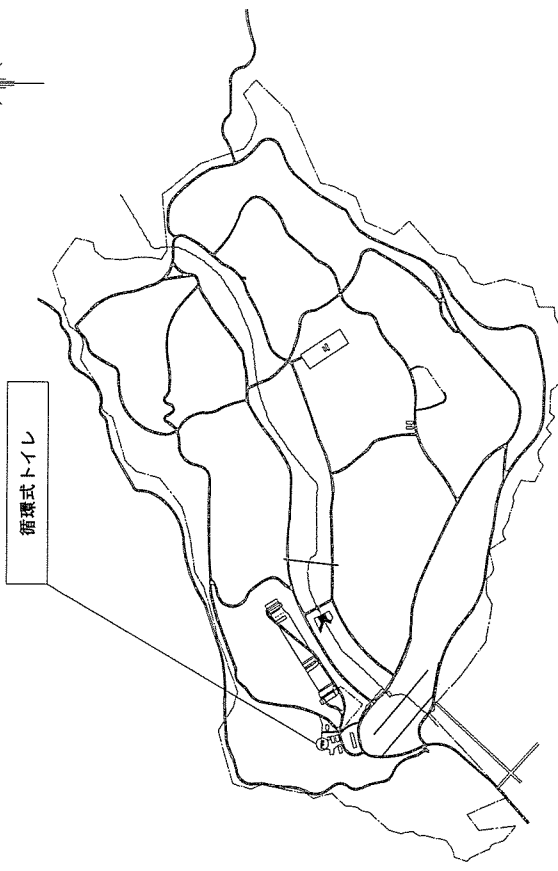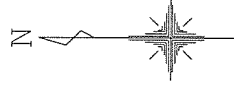

長池演習場配置図

件名	大久保(7)長池演習場循環式トイレ 処理槽清掃収集運搬作業		
種別	案内図・配置図	縮尺	図番
	大久保駐屯地業務隊管理科	N.S.	3/5

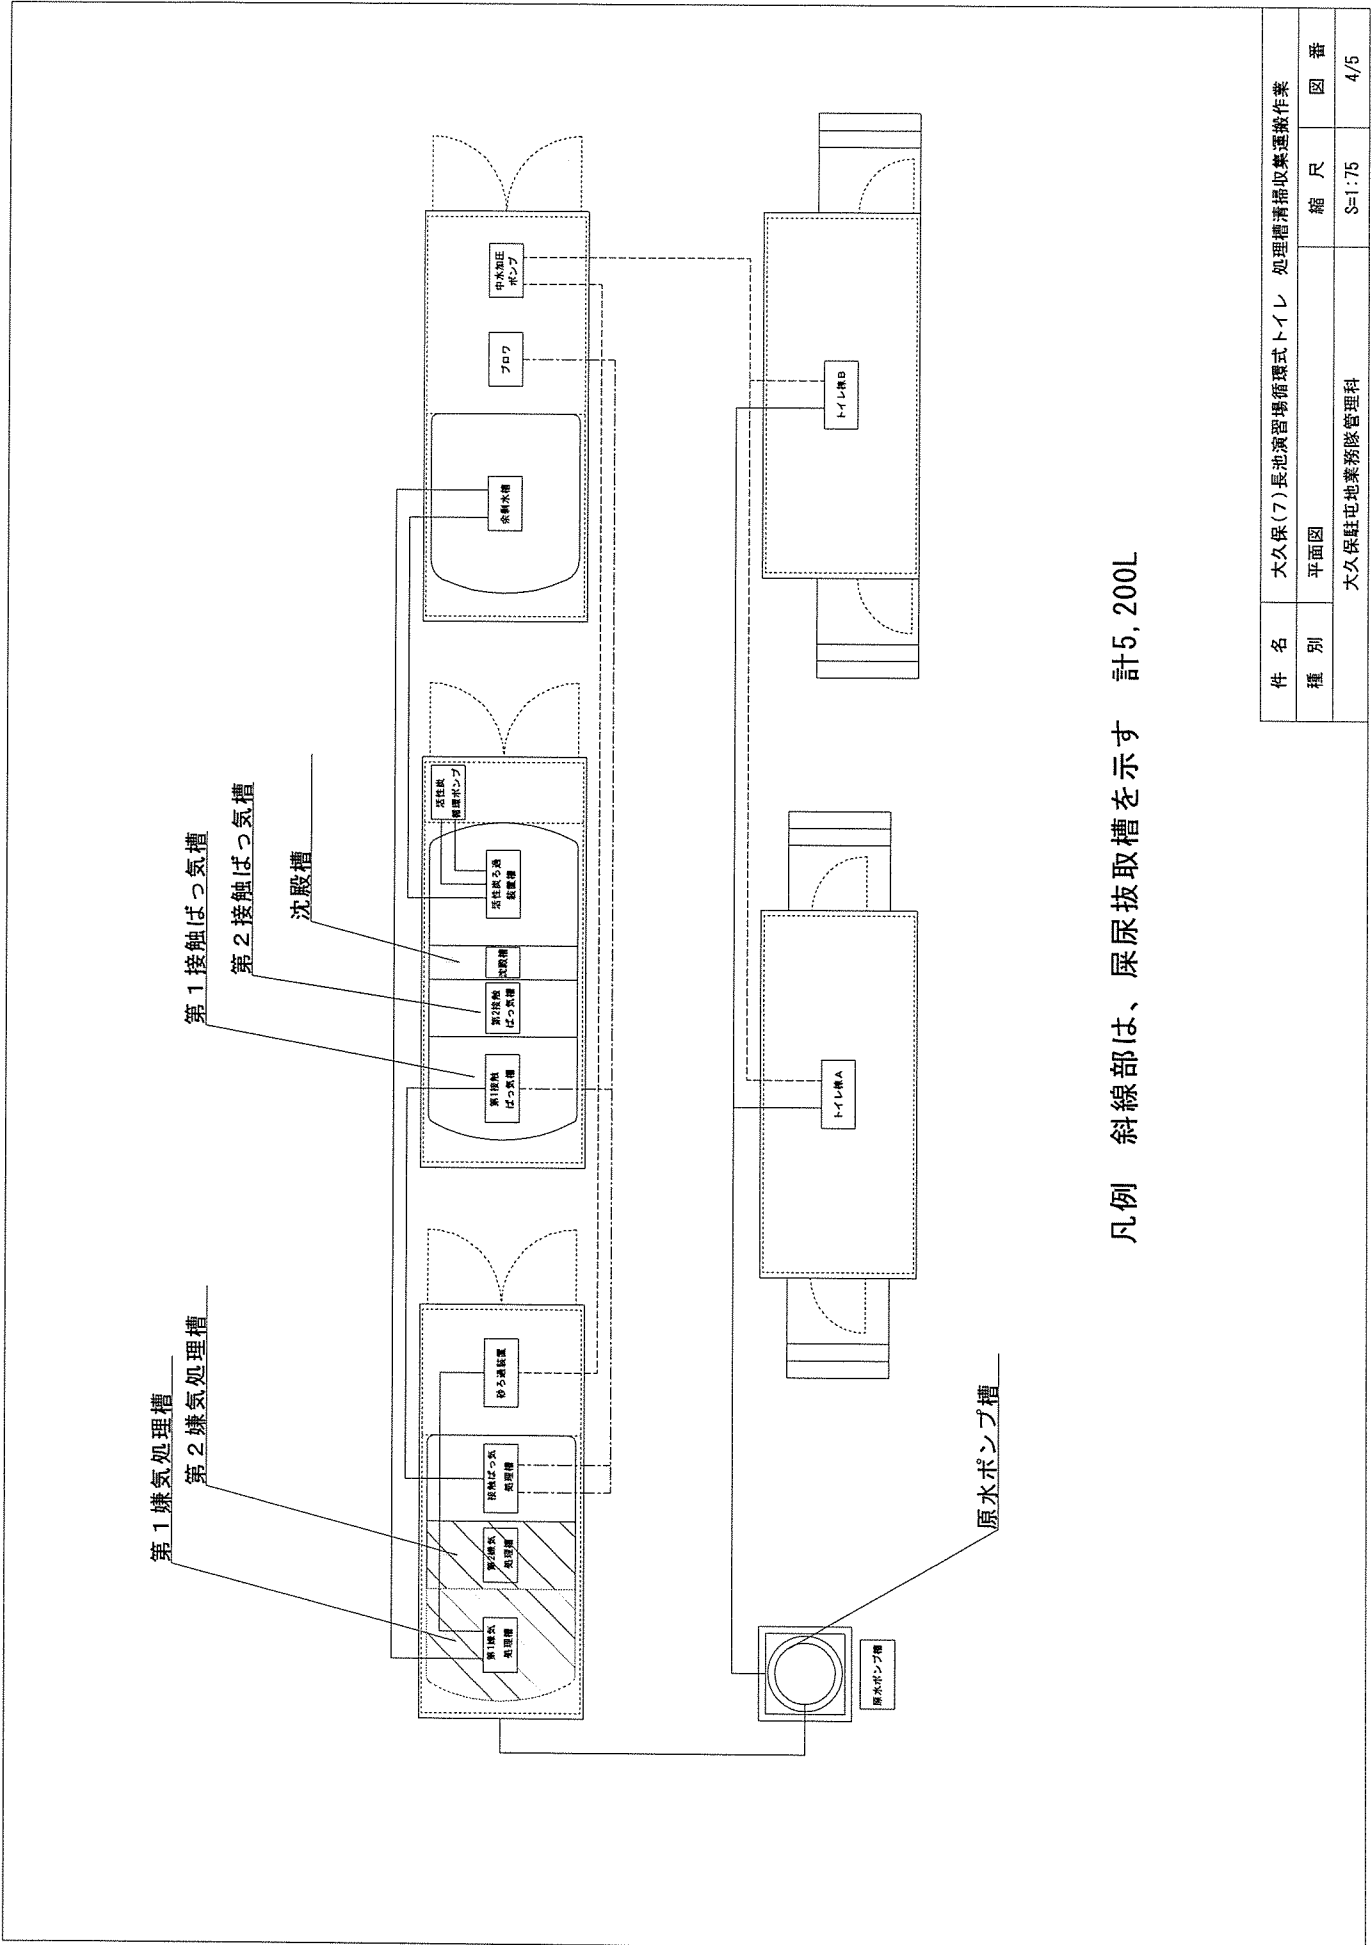

凡例 斜線部は、屎尿抜取槽を示す 計5, 200L

件名	大久保(7)長池演習場循環式トイレ 処理槽清掃収集運搬作業
種別	平面図
縮尺	S=1:75
図番	4/5

大久保駐屯地業務隊管理科

見 積 書

件名リスト一連番号 123

金額¥ (税抜)

※御社様式の細部内訳書の提出をお願いいたします。

品 名	規 格	単 位	数 量	単 価	金 額	各 納 地
大久保(7)長池演習場循環式 トイレ処理槽清掃収集運搬作 業	仕様書のとおり	セット	1.00			長池演習場
				合計		
					-以下余白-	
納 入 場 所	長池演習場			納 期	令和8年3月27日	
入札(契約)保証金	免 除	入札(見積)書有効期間				

「入札及び契約心得」、「オープンカウンター方式実施要領」、「標準契約書等」の契約条項等を承諾のうえ入札見積いたします。また、当社(個人の場合)、当団体(団体の場合))は「入札及び契約心得」に示された暴力団排除に関する誓約事項について誓約いたします。

年 月 日

分任契約担当官
陸上自衛隊大久保駐屯地
第397会計隊長 八木 健作 殿

住 所
会 社 名
役職・代表者名
代表者連絡先
担当者名
連 絡 先

市場価格調査票依頼書

業者各位

平素は格別のご高配を賜り厚く御礼申し上げます。お忙しいところ大変恐れ入りますが、本紙にご記入の上、

1月26日(月) 10時までにFAXまたはメールにて

ご返信頂きますようお願い申し上げます。価格調査にご協力をお願い致します。

(回答要領)

- 送料の項目はありませんので、送料を含めた金額をご記入下さい。
(内訳がわかる書類がありましたら、随意の様式で結構ですので提出をお願いします。)
- 消費税を含まない税抜き金額をご記入下さい。
- その他必要な項目がありました場合は、空欄又は余白にご記入下さい。
- 規格に同等品可と記載されている場合で同等品を申請する場合は、申請書が必要になります。
- 辞退の場合は、余白に「辞退」と記載し回答をお願いします。

〒611-0031

京都府 宇治市 広野町風呂垣外1の1

陸上自衛隊 大久保駐屯地 第397会計隊

契約班 担当

上野

TEL: 0774-44-0001

内線 366

FAX: 0774-43-1818

MAIL: ma397fin-ma@inet.gsdf.mod.go.jp

市場価格調査票(回答)

大久保(7)長池演習場循環式トイレ処理槽清掃収集運搬作業

(住所・会社名・代表者名) (捺印不要です)

決定方法: 総品目総額

履行期限(納期): 令和8年3月27日(金)

履行場所(納地): 長池演習場

オープンカウンター見積に 参加する 参加しない

ご担当者:

ご連絡先:

実施計画番号: 5QGW10C01230

品名	規格	単位	数量	単価	金額	各納地
1 大久保(7)長池演習場循環式トイレ処理槽清掃収集運搬作業	仕様書のとおり	セット	1			長池演習場
合計						(税抜)

(内訳)

項目	規格	単位	数量	単価(税抜)	金額(税抜き)
1 直接工事費	仕様書のとおり				
2 材料費	仕様書のとおり				
3 諸経費	仕様書のとおり				
4 その他	仕様書のとおり				

※ 御社様式の細部内訳のご提出をお願いします。