

令和8年1月16日

福知山駐屯地におけるオープンカウンター方式による見積依頼について

- 1 本リストは、オープンカウンター方式実施要領に基づく手続が必要です。
- 2 本方式は、随意契約を前提とした見積依頼であり、有効な見積書をもって申込みをした者のうち、予定価格の制限の範囲内で最低の価格の見積書をもって申込みをした者を契約の相手方とします。
- 3 件名リスト

一連 番号	件名	納入（履 行） 場所	納期 (履行期限)	見積依頼書 公表日	見積書 提出期限	見積合わせ の日時	防衛省競 争参加資 格	備考
77	福知山（7）119号建物他 消防設備取替	福知山駐屯 地	令和8年3月 31日	令和8年1月 16日	令和8年1月 22日（9時 45分）	令和8年1月 22日（9時 45分）	なし	総品目総額 決定

- 4 仕様書の交付場所、契約条項等を示す場所、問合せ先及び提出先

〒620-8502

住所 京都府福知山市字天田無番地

契約機関名（担当）陸上自衛隊福知山駐屯地

第349会計隊 担当：山下

電話番号（内線） 0773-22-4141（内線347）

FAX 0773-22-9549

Mail ma349fin-ma@inet.gsdf.mod.go.jp

仕様書の内容に関する問い合わせ先：福知山駐屯地業務隊 管理科 荷川取（にかどり）（内線318）

福知山（7）119号建物他消防設備取替

陸上自衛隊福知山駐屯地業務隊管理科営繕班

業務隊長	補給科長	管理科長	営繕班長	電気係長	管財	施設管理	作成者


6 特記事項

- (1) 本仕様書及び図面記載数量及び寸法は、標準数量及び寸法につき施工に際して細部を現地確認し各作業を実施すること。
- (2) 本工事に使用する主要材料・規格等については、公共建築工事標準仕様書の各該当する項目によるほか下表のとおり及び同等品以上とし、事前に承認図を提出とする。また、下表に示さないその他の材料については監官の承認を得たのち使用すること。


工 種	材 料 名	メ-カ-規 格 等	備 考
電気設備工事	受信機P型1級	ニッタン 1PV0-20L 同等品以上	受25～16号
	光電式スポット型感知器	ニッタン CK2B-016 同等品以上	感第2020～16号

- (3) 電気設備工事に係るその他特記事項は下記のとおりとする。
- ア 体育館にローリングタワーを設置する場合は、アリーナの床材を破損させることのないよう必要な処置を行うこと。
- イ 受信機の取替作業は、既設配線の切り離し・再接続作業を含むものとする。
- ウ 取替完了後、官側消防設備士立会の上動作試験を実施すること。
- エ 動作試験実施時に異常が発見された場合、原因を究明し見積書を提示すること。
- オ 所轄消防局との調整及び各種申請書提出については、全て請負業者側で実施するも、必要に応じて監督官が立会することができる。

工 事 名	福知山(7)119号建物他消防設備取替	図面番号	2/5
種 別	仕様書②	縮 尺	—
陸上自衛隊福知山駐屯地業務隊管理科			

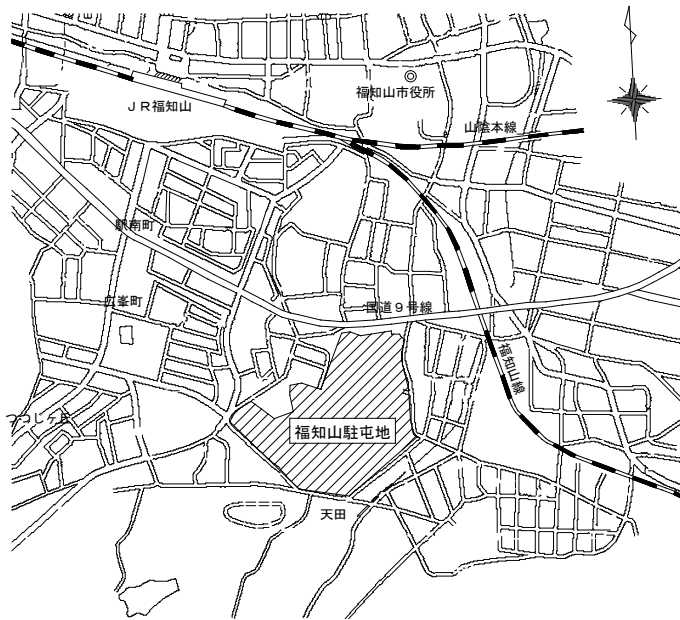


駐屯地案内図

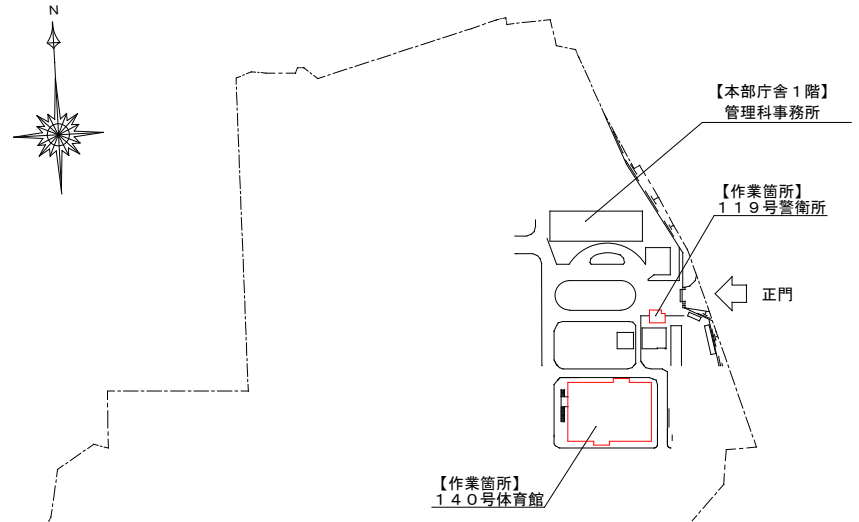

駐屯地配置図 S=1/3000

工事名	福知山(7)119号建物他消防設備取替	図面番号	3/5
図名	駐屯地案内図、駐屯地配置図	縮尺	図示
陸上自衛隊福知山駐屯地業務隊管理科管轄班			

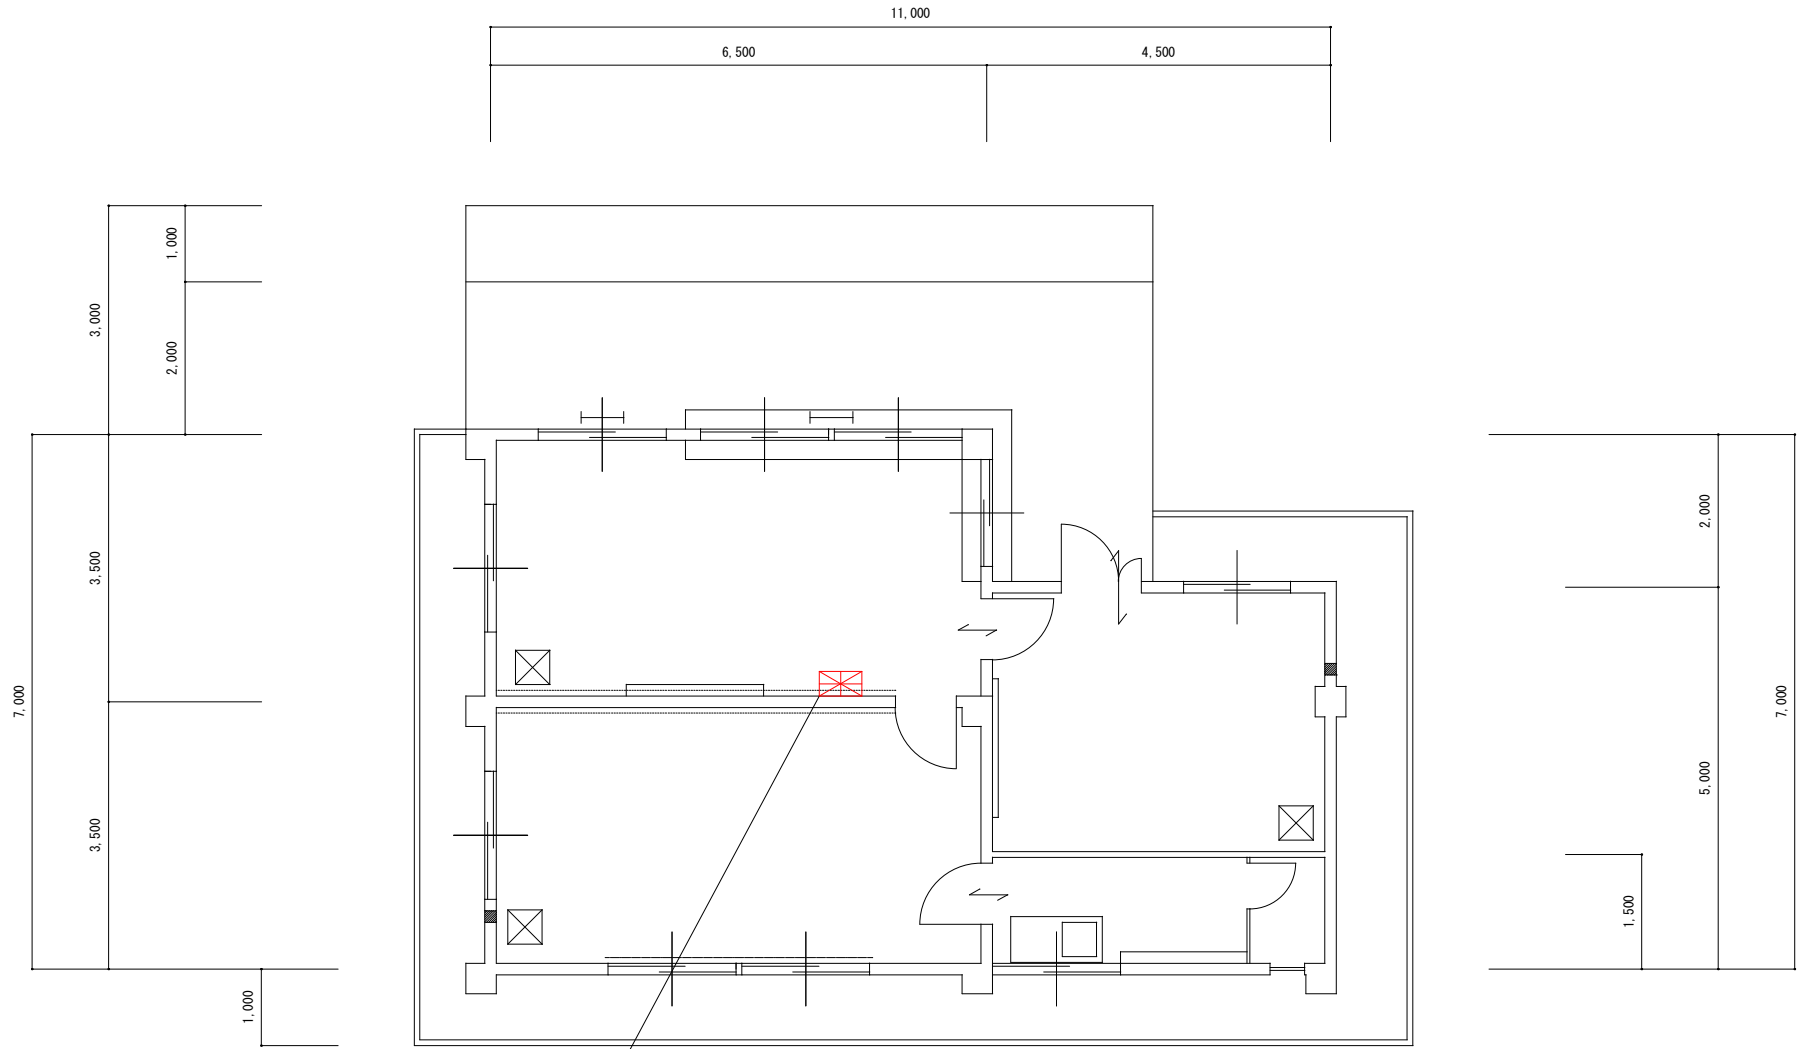


受信機P型1級取替 壁掛
 ニッタン1PVO-20L同等品以上 1面
 既設配線切り離し・再接続作業 1式

工事名	福知山(7)119号建物他消防設備改修工事	図面番号	4 / 5
図名	119号建物平面図	縮尺	図示

陸上自衛隊福知山駐屯地業務隊管理科宮繕班

光電式スポット型感知器 2種 露出
 ニッターCK2B-016同等品 4個 FL+10,000程度
 屋内用ローリングタワー構築 1式
 ※防球ガードは再利用とする。

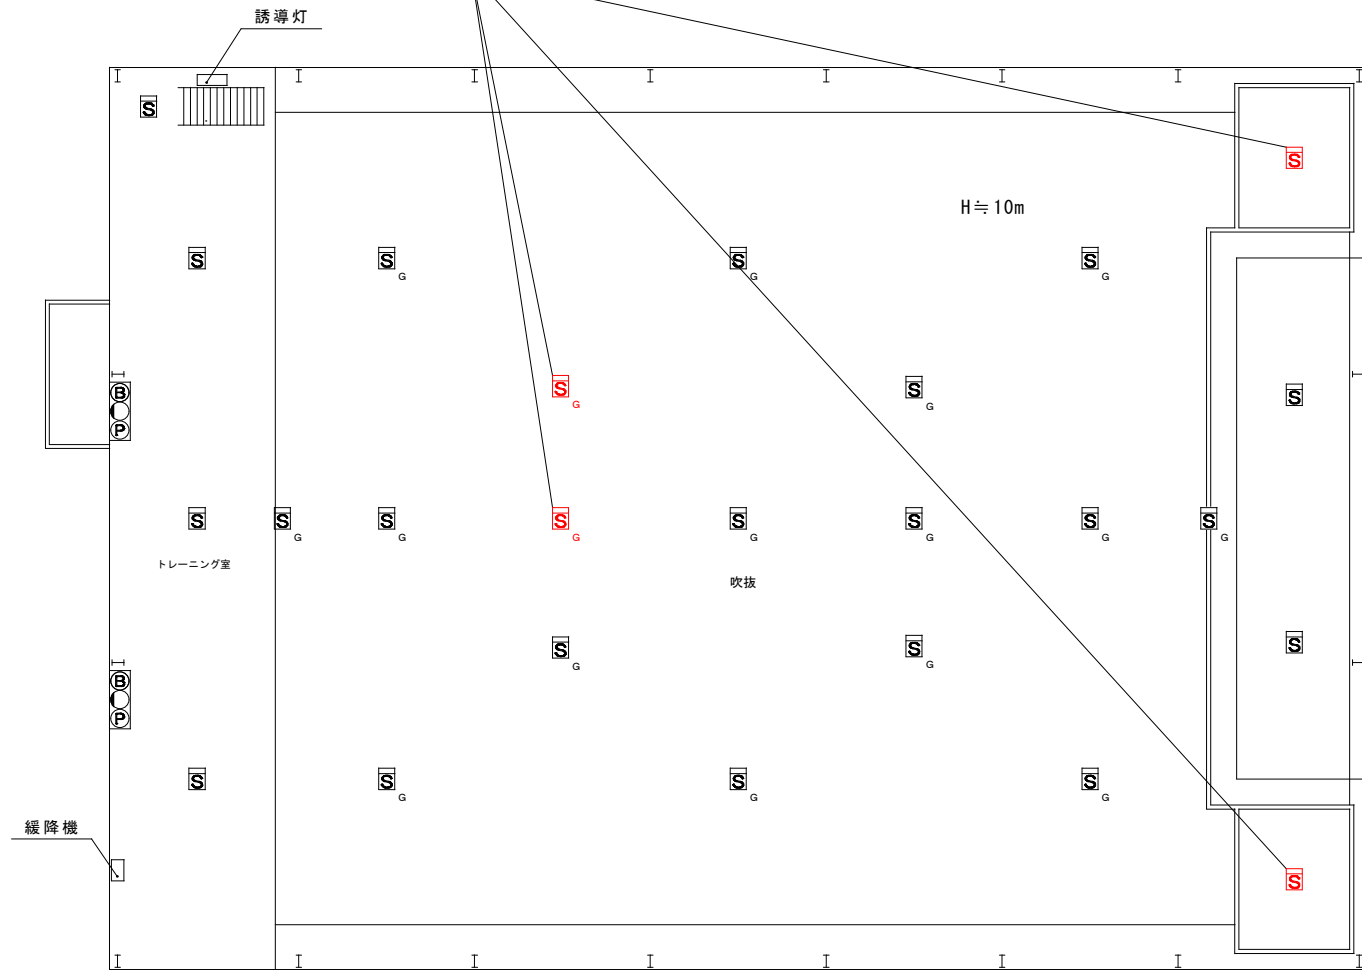

工事名	福知山(7)119号建物他消防設備改修工事	図面番号	5 / 5
図名	140号建物平面図	縮尺	図示
陸上自衛隊福知山駐屯地業務隊管理科管轄班			

市価調査書

分任契約担当官
陸上自衛隊福知山駐屯地
第349会計隊長 塩津 幸孝 殿

お問い合わせの際は
0773-22-4141 (内線347)
担当 山下までお願いします。

¥ _____ (消費税を含まない)

総品目総額決定

- 履行期限：令和8年3月31日
- 履行場所：陸上自衛隊福知山駐屯地
- 市価調査書期限：令和8年1月21日

住 所

令和8年 月 日

商号又は名称

代表者氏名

担当者氏名

担当者電話番号

内 訳 (外税)

※押印を省略するには担当者氏名、担当者電話番号の記入が必要です。

No.	品 名	規 格	単 位	数 量	単 価	金 額	備 考
1	福知山(7)119号 建物他消防設備取替	仕様書のとおり	式	1			
2		以下余白					
3	市場価格の内訳が確認できる書類の添付をお願いします。 (以下にご記入いただいても構いません。)						
4							
5							
6							
7							
8							
9							
10							
11							
12							
13							
14							
15							

