

令和8年1月16日

福知山駐屯地におけるオープンカウンター方式による見積依頼について

- 1 本リストは、オープンカウンター方式実施要領に基づく手続が必要です。
- 2 本方式は、随意契約を前提とした見積依頼であり、有効な見積書をもって申込みをした者のうち、予定価格の制限の範囲内で最低の価格の見積書をもって申込みをした者を契約の相手方とします。
- 3 件名リスト

一連 番号	件名	納入（履 行） 場所	納期 (履行期限)	見積依頼書 公表日	見積書 提出期限	見積合わせ の日時	防衛省競 争参加資 格	備考
78	148号建物6階窓ガラス清 掃作業	福知山駐屯 地	令和8年3月 31日	令和8年1月 16日	令和8年1月 27日（9時 45分）	令和8年1月 27日（9時 45分）	なし	総品目総額 決定

- 4 仕様書の交付場所、契約条項等を示す場所、問合せ先及び提出先

〒620-8502

住所 京都府福知山市字天田無番地

契約機関名（担当）陸上自衛隊福知山駐屯地

第349会計隊 担当：山下

電話番号（内線） 0773-22-4141（内線347）

FAX 0773-22-9549

Mail ma349fin-ma@inet.gsdf.mod.go.jp

仕様書の内容に関する問い合わせ先：福知山駐屯地業務隊 管理科 荷川取（にかどり）（内線318）

148号建物6階窓ガラス清掃作業

福知山駐屯地業務隊

作業名称	148号建物6階窓ガラス清掃作業				図面番号	全7葉の内1
図面名称	表紙				縮尺	
					—	
業務隊長	管理科長	営繕班長	施設管理			係

仕 様 書

- 1 名 称：148号建物6階窓ガラス清掃作業
- 2 場 所：京都府福知山市字天田無番地（陸上自衛隊福知山駐屯地）
- 3 工 期：契約日～令和8年3月31日
- 4 概 要：以下の項目について148号建物6階の窓の清掃を実施するものである。

番号	内 容	数 量
1	窓ガラス(引違い窓)	28組×1回
2	網 戸	46枚×1回
3	サッシ枠	1式×1回

5 共通事項

- (1) 本作業は、本仕様書・図面及び建築保全業務共通仕様書（国土交通省大臣官房庁営繕部監修）により行うものとし、仕様書に記載のない事項及び疑義が生じた場合は、官側に申し出てその指示に従うこと。
- (2) 作業中、施設等に損傷を与えた場合は、請負者の責任において原状回復すること。
- (3) 作業現場は、風紀・衛生・盗難予防等について必要な処置を施すとともに、請負者の責任において管理すること。
- (4) 作業に必要な電気・水は、請負者において負担すること。
- (5) 作業完了後、速やかに作業場所の清掃・後片付けを行い官側の点検を受けること。

6 特記事項

- (1) 作業は平日0830～1200、1300～1700の間で実施するものとし、作業日程は官側と調整すること。
- (2) 安全管理の観点から、ガラス外面の清掃作業は高所作業車を用いて実施することとし、室内から乗り出しての清掃作業は行わないものとする。
- (3) 2m以上の高所作業を行う作業員は、労働安全衛生法による講習を受講し、修了証を携帯している者とする。また、ガラス外面の清掃を行う作業員は、高所作業車運転技能講習修了者とする。
- (4) 業務責任者が責任者となり、労働安全衛生法を遵守し、保護帽・安全帯の使用をはじめとする基本的な安全対策を講じたうえで作業を行うこと。
- (5) ガラス清掃は、建築保全業務共通仕様書「窓ガラス表3.1.2」に準ずる。
- (6) 網戸・サッシ枠は、水または適正な洗剤を使用し清掃すること。
- (7) 作業は高所作業車にて実施すること。

作 業 名 称	148号建物6階窓ガラス清掃作業	図 面 番 号	全 7 葉 の 内 2
図 面 名 称	仕 様 書	縮 尺	
		—	


7 提出書類

その他官側の指示する書類


8 検 査

本作業は、検査官の完了検査合格をもって完了とする。手直しが生じた場合は、手直し終了後、検査官の再検査合格をもって完了とする。

作 業 名 称	148号建物6階窓ガラス清掃作業	図 面 番 号	全 7 葉 の 内 3
図 面 名 称	仕 様 書	縮 尺	
		—	

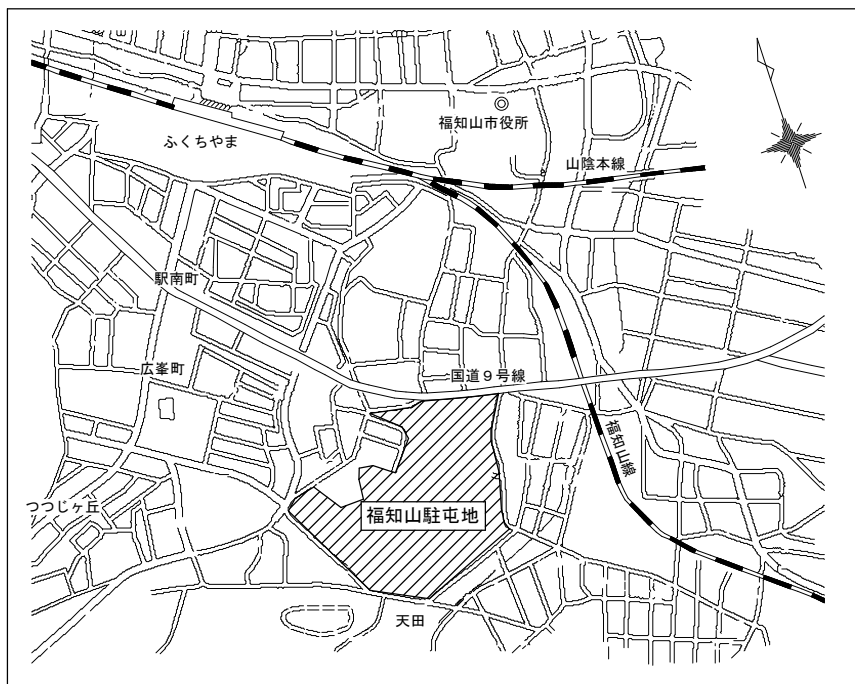


案内図

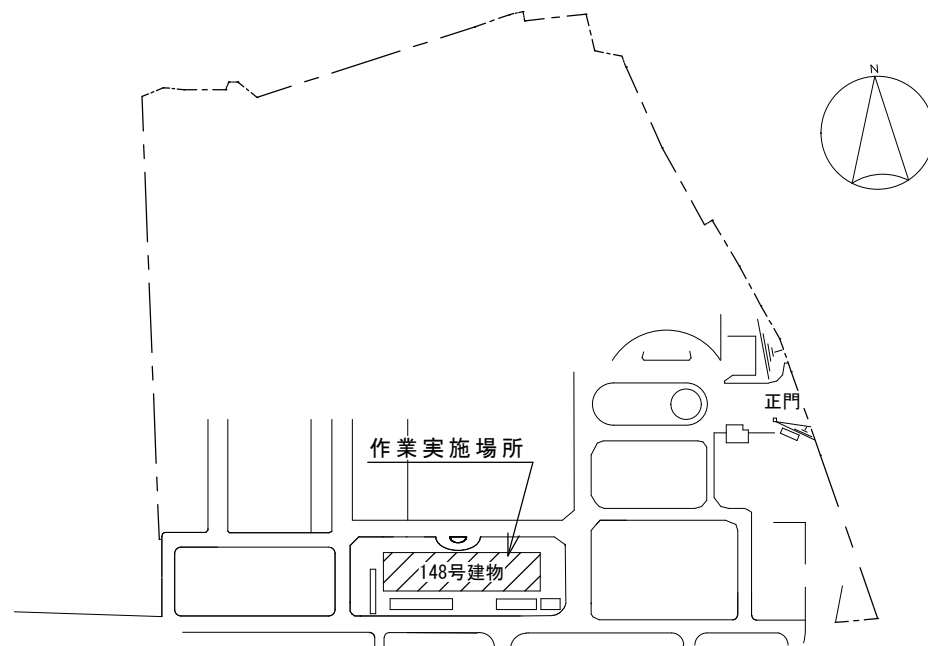


配置図

作業名称	148号建物6階窓ガラス清掃作業	図面番号	全7葉の内4
図面名称	案内図・配置図	縮尺	1:3000

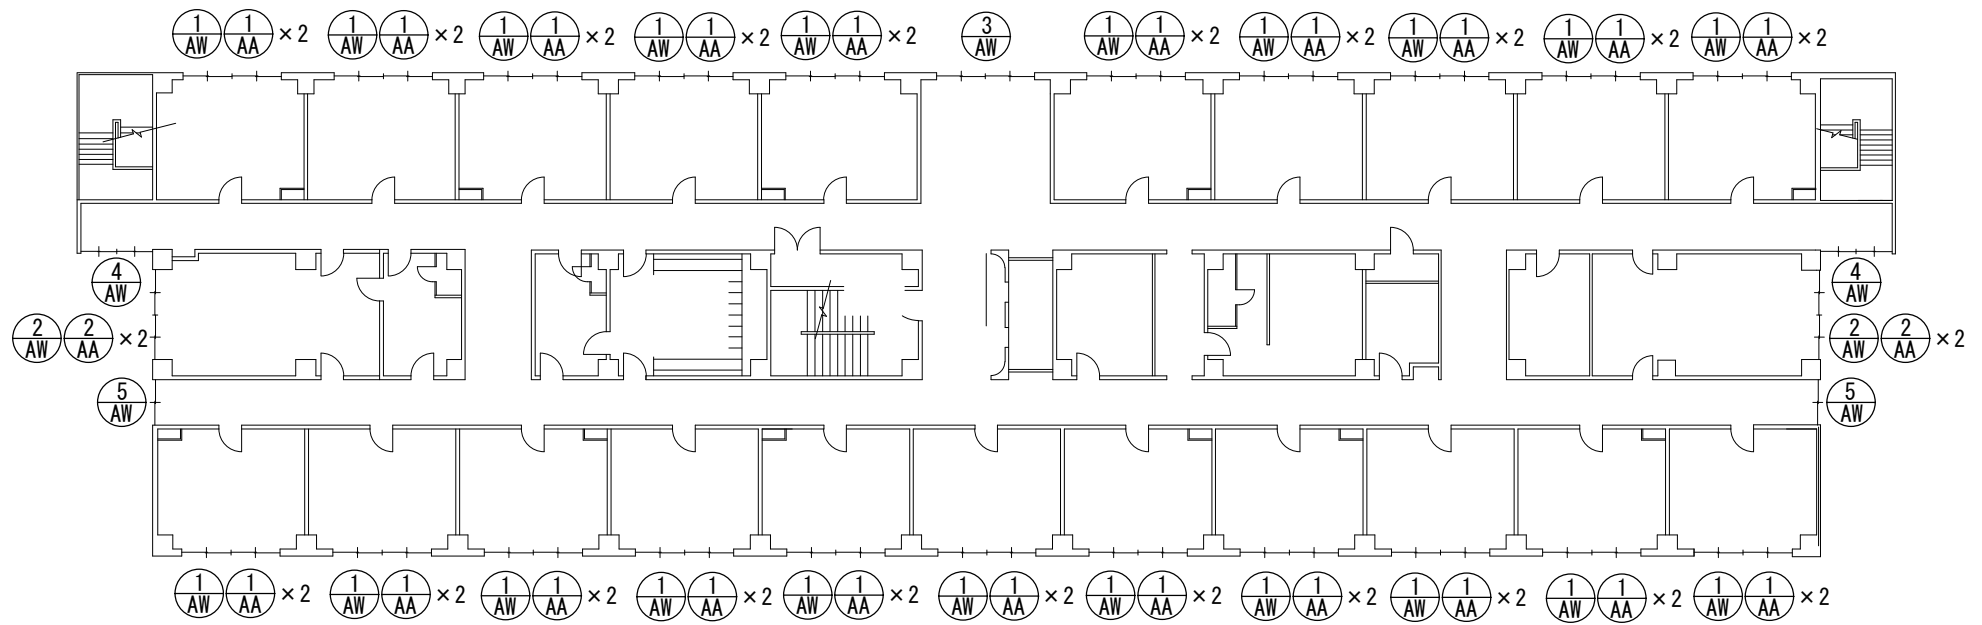


作業 名称	148号建物窓ガラス清掃作業	図面 番号	全7葉 の内5
図面 名称	148号建物6階建具配置図	縮尺	
		1:300	


符号・名称	①AW アルミ製2連引き違い窓		②AW アルミ製2連引き違い窓		③AW アルミ製排煙ランマ付き2連引き違い窓	
位置	居室		娯楽室		ホール	
数量	2	1	2	1	1	1
ガラス	フロート板ガラス ⑦3		フロート板ガラス ⑦3		フロート板ガラス ⑦3	
符号・名称	④AW アルミ製排煙ランマ付き2連引き違い窓		⑤AW アルミ製排煙ランマ付き2連引き違い窓		①AA アルミ製可動網戸	②AA アルミ製可動網戸
位置	廊下		廊下		居室	娯楽室
数量	2	1	2	1	4	4
ガラス	フロート板ガラス ⑦3		フロート板ガラス ⑦3		—	
作業名称 148号建物6階窓ガラス清掃作業					図面番号 全7葉の内6	
					図面名称 建具表	

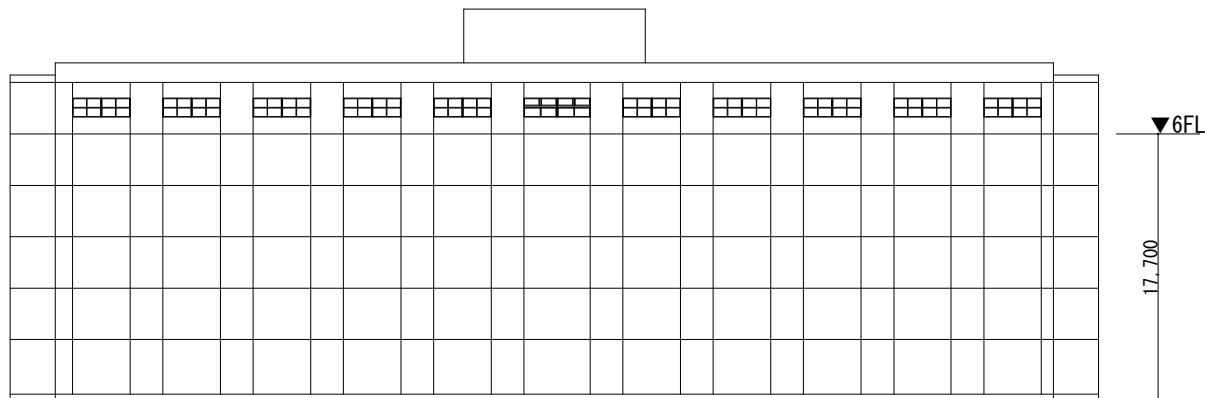


148号北側立面図

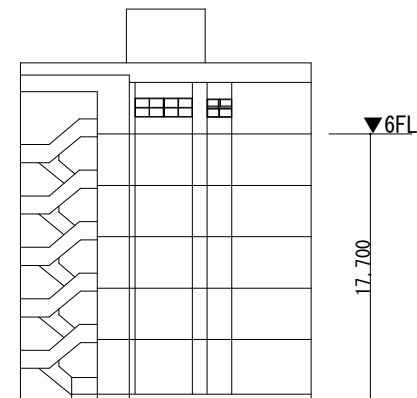

148号西側立面図

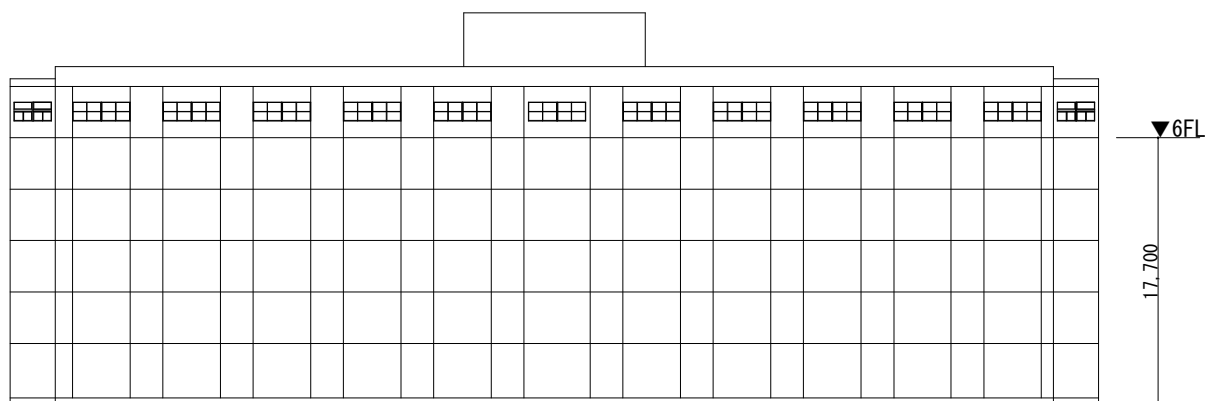

148号南側立面図

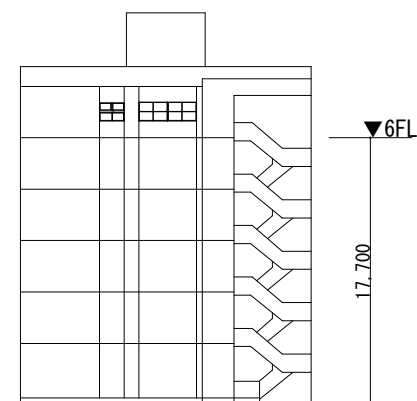

148号東側立面図

作業名称	148号建物6階窓ガラス清掃作業	図面番号	全7葉の内7
図面名称	立面図	縮尺	1:500

市価調査書

分任契約担当官
陸上自衛隊福知山駐屯地
第349会計隊長 塩津 幸孝 殿

お問い合わせの際は
0773-22-4141 (内線347)
担当 山下までお願いします。

¥ _____ (消費税を含まない)

総品目総額決定

- 履行期限：令和8年3月31日
- 履行場所：陸上自衛隊福知山駐屯地
- 市価調査書期限：令和8年1月26日

住 所

令和8年 月 日

商号又は名称

代表者氏名

担当者氏名

担当者電話番号

内 訳 (外税)

※押印を省略するには担当者氏名、担当者電話番号の記入が必要です。

No.	品 名	規 格	単 位	数 量	単 価	金 額	備 考
1	148号建物6階窓ガラス清掃作業	仕様書のとおり	式	1			
2		以下余白					
3	市場価格の内訳が確認できる書類の添付をお願いします。 (以下にご記入いただいても構いません。)						
4							
5							
6							
7							
8							
9							
10							
11							
12							
13							
14							
15							

