

公 告

分任契約担当官
陸上自衛隊金沢駐屯地
第336会計隊長 山崎 誠

以下のとおり一般競争入札を実施するので、「入札及び契約心得」及び「契約条項」を承知のうえ参加されたい。

1 入札事項

契約実施計画番号	調 達 要 求 番 号	物 品 番 号	仕 様 書 番 号				
5QFE10600110	5RSU1AC0126 0001		C0052				
品名 または 件名							
205号建物自動ドア補修							
部品番号 または 規格							
仕様書のとおり							
使用器材名							
数 量	単 位	銘 柄	使 用 期 限 等	グ ル ー プ	指 定	検 査	包 装
1.00	ST						
納地または工事場所				引 渡 場 所			
金沢駐業				管理科 仲野事務官 内線445			
搬入場所				納 期 また は 工 期			
金沢駐屯地業務隊管理科営繕班				令和8年3月31日 (火)			

2 競争参加資格

次のいずれかであること

防衛省競争参加資格の「建築一式工事」に係る等級がA、B、C、D等級であること

防衛省競争参加資格の「建具工事」に係る等級がA、B、C等級であること

ただし、細部は注意事項による。

3 契約条項を示す場所

仕様書及び入札心得等については、金沢駐屯地第336会計隊契約班において示す。

4 説明会及び入札執行の日時場所

説明会日時場所：実施しない

入札日時場所：令和8年2月4日 (水) 11時30分 第336会計隊商議室

5 保証金

入札保証金：免除 契約保証金：免除

6 落札決定方式及び契約方式

落札決定方式：総品目総額 契約方式：一般競争

7 注意事項

別紙のとおり

1 競争に参加する者に必要な資格に関する事項

- (1) 防衛省における令和7・8年度一般競争(指名競争)参加資格(以下「防衛省競争参加資格」という。)のうち、「建築一式工事」に係る等級がD等級以上又は「建具工事」に係る等級がC等級以上のものであること。
- (2) 予算決算及び会計令第70条の規定に該当しない者であること。
なお、未成年者、被補佐人又は被補助人であって、契約締結のために必要な同意を得ているものは、同条中、特別の理由がある場合に該当する。
- (3) 予算決算及び会計令第71条の規定に該当しない者であること。
- (4) 契約担当官等から指名停止の措置を受けている期間中の者でないこと。
- (5) 都道府県警察から暴力団関係業者として防衛省が発注する工事等から排除するよう要請があり、当該状態が継続している有資格業者については、競争参加を認めない。
- (6) 入札後、契約を締結するまでの間に、都道府県警察から暴力団関係業者として防衛省が発注する工事等から排除するよう要請があり、当該状態が継続している有資格業者とは契約を行わない。
- (7) 入札者心得に定める「暴力団排除に関する誓約事項」に基づく誓約を行わない者の競争参加を認めない。
- (8) 防衛省大臣官房衛生監、防衛政策局長、防衛装備庁長官又は陸上幕僚長から「装備品等及び役務の調達に係る指名停止等の要領」に基づく指名停止の措置を受けている期間中の者でないこと。
- (9) 前号により現に指名停止を受けている者と資本関係又は人的関係のある者であって、当該者と同種の物品の売買又は製造若しくは役務請負について防衛省と契約を行おうとする者でないこと。
- (10) 原則、現に指名停止を受けている者の下請負については認めない。ただし、真にやむを得ない事由を該当する省指名停止権者が認めた場合には、この限りでない。
- (11) 情報保全に係る履行体制について、適切な体制を有すると確認できる者。業務従事者若しくは親会社等の国籍が、発注者との契約に違反する行為を求められた場合に、これを拒む権利を実効性をもって法的に保障されない国又は地域に該当する者及び国連安保理決議において働く許可を提供しないことが決定されている国又は地域に該当する者は入札参加を認めない。

2 契約条項を示す場所

- (1) 金沢駐屯地第336会計隊契約班において示す。
- (2) 入札の参加を希望する者は、令和8年2月3日(火)17時00分までに「資格審査結果通知書」の写し及び「市場価格調査票」を提出(FAX可)すること。

3 保証金等

- (1) 入札保証金
免除
- (2) 契約保証金：
納付。ただし、金融機関若しくは保証事業会社の保証をもって契約保証金の納付に代えることができる。また、公共工事履行保証証券による保証を付し、又は履行保証保険契約の締結を行った場合は、契約保証金を免除する。なお、契約保証金の額、保証金額又は保険金額は、請負代金の10分の1(予決令第86条の調査を受けた者との契約については請負代金額の10分の3)以上とする。
- (3) 違約金
落札者が「入札及び契約心得」に従って契約の締結手続きをしない場合には、落札者が契約締結に応じないものとみなし、落札価格の100分の5に相当する金額を違約金として徴収し、契約者が契約を履行しない場合は、契約金額の100分の10以上の金額を違約金として徴収する。
- (4) 適用する契約条項
ア 建設工事請負契約条項
イ 談合等の不正行為に関する特約条項
ウ 暴力団排除に関する特約条項

4 説明会

実施しない。

ただし、現場等を確認したい場合は、第9項(9)イで示す業務隊管理科へ事前に調整すること。

5 入札方法

落札決定にあたっては、入札書に記載された金額に、当該金額の10%に相当する額を加算した金額（当該金額に1円未満の端数があるときは、その端数金額を切り捨てるものとする）をもって落札（決定）金額とするので、入札者は消費税、地方消費税の課税事業者、免税事業者であることに拘わらず入札書には、見積もった金額の110分の100を記載すること。

入札書に記載される金額に関し、**内訳明細書の提出を必要**とする。内訳明細書には必ず表紙を付するものとし、表紙には商号又は名称、住所及び代表者氏名並びに発注者名及び工事名を記載する。

6 落札決定方法

総品目総額決定

入札金額が予定価格の範囲内の最低価格の入札書を落札者とする。なお、落札者となるべき最低価格の入札者が2名以上ある場合は抽選により落札者を決定する。

7 契約書の作成

落札者は落札決定後遅滞なく契約書を作成する。（但し契約金額が50万円未満の場合は、契約書の作成を省略する）

8 入札の無効

- (1) 第1項に示す競争に参加する者に必要な資格のない者が行った入札
- (2) 入札に関する条項に違反した入札
- (3) 入札金額、入札者氏名及び押印が判明し難い入札
※押印を省略する場合は押印に代えて、責任者及び担当者氏名及び連絡先を記入すること。
- (4) 入札者が実施した「暴力団排除に関する誓約事項」に基づく誓約に虚偽があった場合の入札

9 その他

- (1) 電報・電話・FAXによる入札は、認めない。
- (2) 入札及び契約心得は、中部方面隊ホームページ内の標準入札心得による。
- (3) 代理人による入札については、委任状を提出すること。
- (4) **郵便による入札の場合は入札日前日までに必着となるよう発送すること。**なお、郵送の際は、便着していることを電話にて確認すること。
- (5) 予定価格に達しない場合は再度入札を実施します。郵便による入札がない場合は当日実施し、郵便による入札がある場合は別途連絡します。
- (6) この入札に関する公告は
陸上自衛隊金沢駐屯地 第336会計隊
陸上自衛隊鯖江駐屯地 第336会計隊鯖江派遣隊
陸上自衛隊富山駐屯地 第336会計隊富山派遣隊
金沢市新神田合同庁舎 に掲示。
また、陸上自衛隊中部方面隊ホームページ
<https://www.mod.go.jp/gsdf/mae/mafin/>に掲載。
- (7) 入札書は、随時第336会計隊事務所において配布（メール希望可）。
- (8) 落札後、日程等に関する件は、下記(9)イの連絡先と調整すること。
- (9) 問い合わせ及び連絡先
 - ア 入札及び契約に関する事項
〒921-8520 石川県金沢市野田町1-8
陸上自衛隊金沢駐屯地 第336会計隊 契約班 担当：中野
TEL 076-241-2171（内線 348）
 - イ 規格及び仕様に関する事項、現場等確認調整先
陸上自衛隊金沢駐屯地 業務隊 管理科 営繕班 担当：仲野
TEL 076-241-2171（内線 445）

申込日年月日： . . .

参加申込票

注意事項等

- 1 入札参加を希望する場合は本申込票に必要事項 (太枠線内) を記入し下記の3の連絡先まで FAXしてください。また、参加を予定している入札の区分の欄に、チェックの表記をお願いします。
- 2 入札書を郵送する場合
郵送する封筒の表に 入札件名、入札日時 を 朱書き により明記して郵送し、発送者の責により到着の確認を実施してください。
- 3 連絡先
第336会計隊 契約班 担当：中野
TEL 076-241-2171 (内線：348)
FAX 076-241-2374

公 開 日	令和8年1月19日	
件 名	205号建物自動ドア補修	
入 札 日 時	令和8年2月4日(水) 11時30分～	
入 札 場 所	陸上自衛隊金沢駐屯地 第336会計隊 商議室	
会 社 名		
電 話 番 号		
F A X 番 号		
メールアドレス		
担 当 者 名		
参 加 方 法 (該当する欄に ○をして下さい)	持 参	郵 便

205号建物自動ドア補修

仕様書番号	C-					
件名	205号建物自動ドア補修				図面番号	1/8
図面名称	仕様書				縮尺	—
陸上自衛隊金沢駐屯地業務隊管理科						
業務隊長	管理科長	営繕班長	工事企画	管財		設計

仕 様 書

1 作業名称

205号建物自動ドア補修

2 作業場所

石川県金沢市野田町1-8 (陸上自衛隊金沢駐屯地)

3 概要

- (1) ナブコ自動ドア引分型開閉装置 V-60SL-N 2基
- (2) 上記機材の開閉装置更新、方立修繕工事、試運転調整

4 期間

契約締結日～令和8年3月31日

(作業については契約後すみやかに履行するものとし、詳細については、官側と調整すること。)

5 一般事項

- (1) 本作業は本仕様書、図面、建築保全業務共通仕様書(国土交通省大臣官房営繕部監修)及び監督官の指示に基づき実施すること。
- (2) 本作業の実施にあつては、関係法令及び条例等を遵守すること。
- (3) 仕様書又は図面に不明な事項、また疑義が生じた場合は、監督官と協議及び調整し、仕様書等に記載なき事項でも技術上必要なものは請負業者の責任において良心的に作業すること。このとき、期間及び金額の変更は無いこととする。
- (4) 本作業の実施に当たり、必要となる機材及び車両等については、請負業者の責任において準備すること。
- (5) 受注者は、作業の主要な段階及び監督官の指示する場所において写真撮影を実施すること。
- (6) 受注者は作業条件を関係者に十分把握させるとともに作業員に対して安全教育を実施し、安全な作業方法及び安全点検を実施し事故防止に万全を期すること。
- (7) 作業の際、建物及び物品等に損傷を与えた場合、すみやかに監督官に報告するとともに請負業者の責任において原状復旧すること。
- (8) 作業に必要な場所以外立ち入らないこと。

件 名	205号建物自動ドア補修	図面番号	2/8
図面名称	仕様書	縮 尺	—
陸上自衛隊金沢駐屯地業務隊管理科			

- (9) 自衛隊施設からの電気及び給水は原則として使用させないこととする。
- (10) 作業完了後、すみやかに作業現場の清掃及び片付けを行うこと。
- (11) 作業の実施については、平日の0815～1700までの間とする。ただし、やむを得ない事情等により、土日または、時間外に行う場合は、監督官と調整を行うこと。
- (12) 提出書類
 - ア 現場代理人通知書（経歴書及び資格証含む）（契約後すみやかに）
 - イ 工程表（作業時間については5.（11）のとおりとすること。）
 - ウ 着工届（着工前）
 - エ 材料搬入報告書（着工前）
 - オ 使用材料承認願（着工前）
 - カ 発生材報告書（完了後すみやかに）
 - キ 完成通知・引渡書（完了後すみやかに）
 - ク 作業写真（完了後すみやかに）
 - ケ その他監督官が指示するもの
- (13) 提出書類及び申請書等は官側が示す規格及び様式により作成し、提出すること。
- (14) その他不明な事項、提出書類等はその都度監督官と協議し、その指示に従うこと。

6 特記事項

- (1) 交換に必要な部品については、受注者の責任において準備すること。
- (2) 作業現場に立ち入るに当たり、官側にて用意した白衣、及び長靴の着用を指示した場合、速やかに着用すること。
- (3) 受注者は、部品を交換した後に、試験運用等について確実に実施すること。
- (4) 交換後の部品については、以下の方法により、受注者の責任において確実に処分するとし、必要な書類を官側に提出すること。

ア 産業廃棄物として処分した場合

「廃棄物の処理及び清掃に関する法律（昭和45年法律第137号）」に基づく産業廃棄物管理票（マニフェスト）の写し（A票、B2票、D票及びE票）
 ただし、完了日までにE票の提出が間に合わない場合、A表のみを工期までに提出処分完了後、一式を提出すること。

イ メーカーによる引取処分の場合

該当する部品をメーカーが確実に受領したことがわかるような書類

ウ その他の方法の場合

官側に処分方法について書面にて協議を行い、許可を得た後に官側から求められた書類

件 名	205号建物自動ドア補修	図面番号	3/8
図面名称	仕様書	縮 尺	—
陸上自衛隊金沢駐屯地業務隊管理科			

(5) 本作業にて発生した金属類で売却可能なものが発生した場合、種類ごとに整理し重量を測定したうえで発生材調書とともに、官側に引き継ぐこと。

(6) 受注者は作業を実施する前に確実に現地確認を実施すること。

7 交換作業

本作業において使用する部品については以下のとおりとし、使用部品については、メーカー純正品を基準とし、同等品以上とすること。

(1) 【AD5 洗浄室前】 ナブコドア製 引分型自動ドア V-60SL-N

開閉装置更新	
引分型開閉装置	1 個
VS-60 ドアエンジン・コントローラ装置	1 個
VS-部品セット (戸車・レールベース・タイミングベルト)	1 式
安全用補助センサー	1 個
赤外線センサー 内外	2 個
方立矯正工事	
方立強制ベース	2 本
化粧カバー	2 本

(2) 【AD4 消毒前室】 ナブコドア製 引分型自動ドア V-60SL-N

開閉装置更新	
引分型開閉装置	1 個
VS-60 ドアエンジン・コントローラ装置	1 個
VS-部品セット (戸車・レールベース・タイミングベルト)	1 式
安全用補助センサー	1 個
赤外線センサー 内外	2 個
方立矯正工事	
方立強制ベース	1 本
化粧カバー	1 本

件 名	205号建物自動ドア補修	図面番号	4/8
図面名称	仕様書	縮 尺	—
陸上自衛隊金沢駐屯地業務隊管理科			


(3) 【AD3 下処理室】 ナブコドア製 引分型自動ドア V-60SL-N

開閉装置更新	
引分型開閉装置	1 個
VS-60 ドアエンジン・コントローラ装置	1 個
VS-部品セット (戸車・レールベース・タイ ミングベルト)	1 式
安全用補助センサー	1 個
赤外線センサー 内外	2 個


8 完成検査

本作業は、検査官の完成検査合格をもって完了とする。手直しがあつた場合は直ちに手直しを行い、再度検査を受けることとする。

件 名	205号建物自動ドア補修	図面番号	5 / 8
図面名称	仕様書	縮 尺	—
陸上自衛隊金沢駐屯地業務隊管理科			

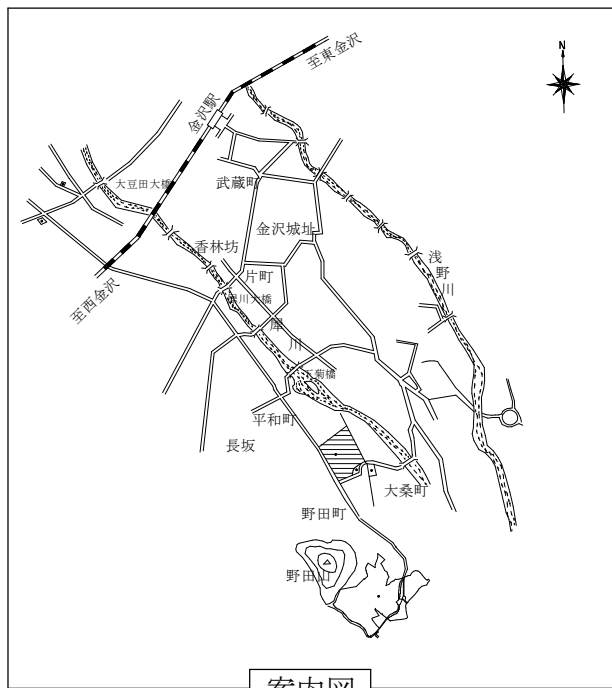


案内図

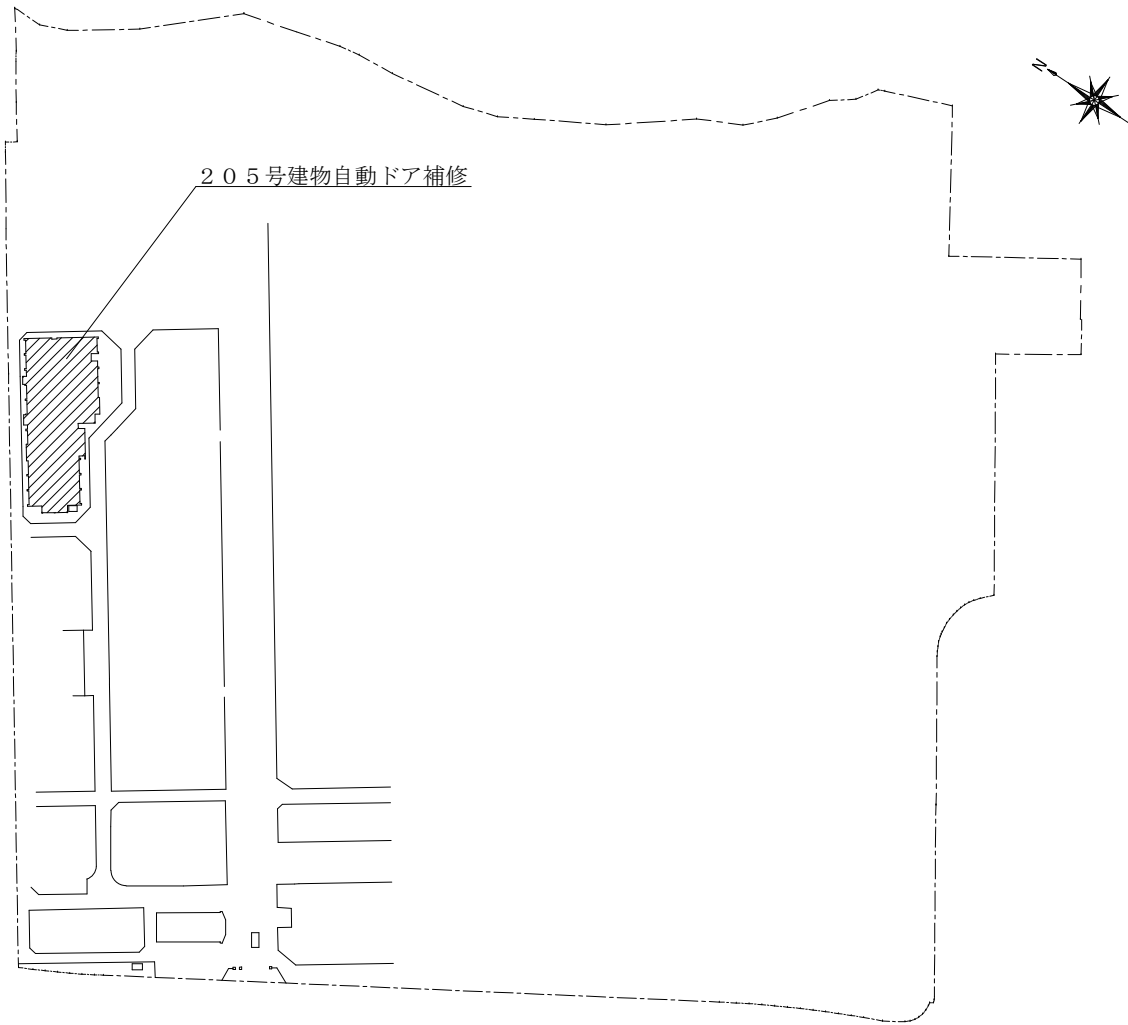

配置図

件名	205号建物自動ドア補修	図面番号	6 / 8
図面名称	案内図・配置図	縮尺	—
陸上自衛隊金沢駐屯地業務隊管理科			

205号食厨房平面図

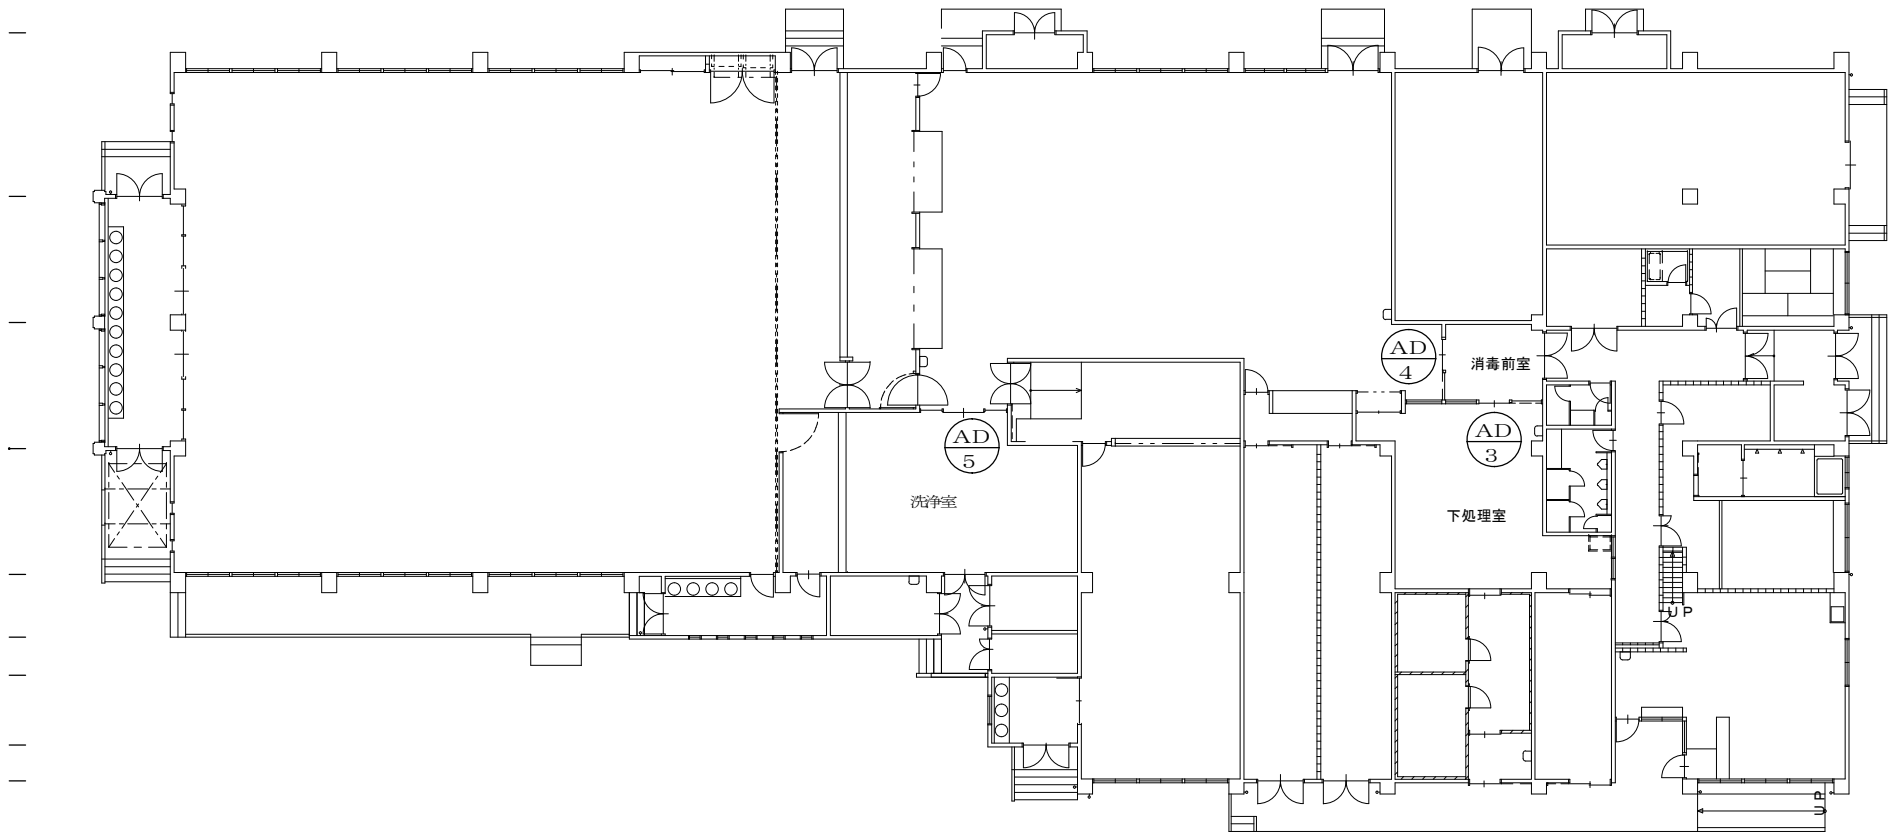

| | | | | | | | | |

件名	205号建物自動ドア補修	図面番号	7 / 8
図面名称	205号建物平面図	縮尺	—
陸上自衛隊金沢駐屯地業務隊管理科			

符号・名称	AD 3	片引き自動ドア	数量	1カ所
形状及び寸法				
規格等	シリンダー錠 ステンレスガイドレール 見込 70 mm 自動ドアエンジン金物 (光線スイッチ反射型、安全センサー)			

符号・名称	AD 4	片引き自動ドア	数量	1カ所	AD 5	引き分け自動ドア	数量	1カ所
形状及び寸法								
規格等	シリンダー錠 ステンレスガイドレール 見込 70 mm 自動ドアエンジン金物 (光線スイッチ反射型、安全センサー)				同左			

件名	205号建物自動ドア補修	図面番号	8 / 8
図面名称	建具表	縮尺	—
陸上自衛隊金沢駐屯地業務隊管理科			



業者 各位

石川県金沢市野田町1-8
陸上自衛隊金沢駐屯地 第336会計隊
担当者 中野
Tel 076-241-2171(内348)
Fax 076-241-2374

市場価格調査ご依頼

拝啓 時下ますますご清栄のこととお慶び申し上げます。
入札に先立ちまして、下記のとおり市場価格調査(別紙含む)をお願いします。

敬具

記

- 調査事項 調査票内容の市場価格(消費税は含まない)
- 提出要領 下記「市場価格調査票」に記入のうえ、メール若しくはFAXで提出願います。
内訳に関して業者様式がありましたら、そちらでの提出も可能です。
- 提出期限 令和8年2月2日(月)1500

「市場価格調査票」

分任契約担当官
陸上自衛隊金沢駐屯地
第336会計隊長 山崎 誠 殿

住 所

社 名

代表者名

担当者名

連絡先

品 名	規 格	単位	数量	単価	金 額	備 考
205号建物自動ドア補修	仕様書のとおり	式	1.0			
(内訳)						
1 直接工事費		式	1.0			①+②
(1) 撤去工事		式	1.0			①
(2) 機械設備工事		式	1.0			②
2 共通仮設費率		%				
3 共通仮設費		式	1.0			
4 純工事費		式	1.0			
5 現場管理費率		%				
6 現場管理費		式	1.0			
7 発生材処分費		式	1.0			
8 工事原価		式	1.0			
9 一般管理費率		%				
10 一般管理費		式	1.0			
11 工事価格		式	1.0			
工事にかかる工期		日				

入 札 書

分任契約担当官
陸上自衛隊金沢駐屯地
第336会計隊長 山崎 誠 殿

入札金額（税抜き） ¥ _____

件 名 : 205号建物自動ドア補修

令和8年2月4日

住 所
社 名
代表者氏名 _____ 印

担当者氏名

連 絡 先

※押印を省略する場合は押印に代えて、責任者及び担当者氏名及び連絡先を記入してください。

入札公告に対して「入札及び契約心得」及び「標準契約書等」の契約条項等を承諾のうえ入札いたします。

当社（私（個人の場合）、当団体（団体の場合））は、暴力団排除に関する誓約事項について誓約いたします。