

変更公告

令和8年1月20日

分任契約担当官
陸上自衛隊守山駐屯地
第408会計隊長 小見 義則

公告第K357号、「守山（7）プール塗装整備」の入札日及び仕様書内容を変更する。

記

（入札日）

変更前：令和8年1月21日（水）9時00分

変更後：令和8年1月30日（金）13時30分

（仕様書）

ページ2 変更部分

- ・ 4 概要
- ・ 6 特記事項

ページ4 変更部分

- ・ プール壁面展開図 文言追加

ページ5 変更部分

- ・ 平面詳細図 文言追加

（問い合わせ先）

〒463-0067

愛知県名古屋守山区守山3丁目12-1

陸上自衛隊守山駐屯地

第408会計隊 契約班 担当：氣仙

[TEL:052-791-2191](tel:052-791-2191) (内線:4349)

FAX:052-791-2379

仕 様 書

守山(7)プール塗装整備

守山駐屯地

名 称	守山(7)プール塗装整備					図面番号	1 / 5
業務隊長	厚生科長	厚生班長	管理科長	営繕班長	工事企画		担 当

1 件 名 : 守山(7)プール塗装整備

2 場 所 : 愛知県名古屋守山区守山3-12-1 (守山駐屯地)
陸上自衛隊守山駐屯地内 127号厚生センター

3 期 間 : 契約締結日～令和8年3月31日まで

4 概 要

種別	概 要			
撤去	プール床剥離作業	素地調整 1種相当	355.66㎡	
		高圧洗浄		
	プール壁剥離作業	素地調整 3種相当	87.61㎡	
		高圧洗浄		
塗装	プール床塗装作業	下地処理	日本特殊ペイント(株) NTエポキシ速乾フィラー	355.66㎡
		下塗り	日本特殊ペイント(株) プールエースクッションプライマー (クッション防滑工法とする)	355.66㎡
		クッション層	日本特殊ペイント(株) プールエースクッションIIニューグレー (クッション防滑工法とする)	355.66㎡
		中塗り	日本特殊ペイント(株) プールエースクッションII (クッション防滑工法とする)	355.66㎡
		上塗り	日本特殊ペイント(株) プールエースクッショントップ (クッション防滑工法とする)	355.66㎡
	プール壁塗装作業	除菌処置	関西ペイント(株) カビニゲール除菌剤	87.61㎡
		下塗り	関西ペイント(株) EPシーラー白	87.61㎡
		上塗り	関西ペイント(株) カビニゲールE	87.61㎡

5 一般事項

- 本作業は、仕様書・図面・公共建築改修工事標準仕様書及び関係法令・メーカー仕様書等を遵守して実施すること。なお、仕様書に記載なき事項は、事前に監督官と協議のうえ指示に従うこと。
- 作業は、全て丁寧かつ確実に実施すること。
- 受注者は、実施に先立ち、監督官と協議のうえ作業工程表を作成し監督官に提出することとし、了解を得たのち作業を実施すること。
- 受注者は、作業の主要な段階及び監督官の指示する場所において写真撮影を実施すること。項目は、着手前・作業中・見隠れ部分・完成・使用材料及び監督官の指示箇所とする。また写真は、完了後速やかに印刷し、整理して1部提出すること。

- 作業は受注業者の責任作業とし、作業に際し破損した部分については監督官へ報告のうえ、指示に従い速やかに復旧すること。
- 作業に際し仕様書・図面に明記なき事項であっても、当然必要と考えられる事項については監督官と協議のうえ指示に従い実施すること。
- 自衛隊施設からの電気・給水は原則として使用させないものとする。但し、使用する場合はメーター等を設置し部隊側算定に基づき有償とする。
- 本仕様書及び図面に記載されている寸法等についてはあくまで標準寸法であるため実際の作業に際しては必ず現地にて採寸を行い実施すること。
- 作業に際し設置又は既設部分への補強及び養生等が必要と考えられる箇所については、適切に処置を施すこと。
- その他不明な事項、提出書類等はその都度監督官と協議し、指示に従うこと。

6 特記事項

- 作業実施に際し、現場の納まりや取り合わせ等による位置又は作業方法の変更、それに伴う数量増減等の軽微な変更については、監督官との協議の上指示に従い実施すること。また、この場合の請負金額の変更は行わないものとする。
- 使用材料は記載の品目若しくは同等品以上とし、施工はメーカー施工要領に準じて行うものとする。
- 塗装色は監督官と協議の上決定するものとする。
- 塗装範囲の既設仕上げは下記のとおりとする。
内壁：コンクリート打放し仕上げ (B種) 吹付タイル (防カビ)
床面：合成樹脂塗床仕上げ (B) ノンスリップ工法
：コンクリート t=60 こて仕上 (A種)
- 既設塗料剥離後はメーカー基準の施工要領にて下地処理を実施のうえ、指定塗料にて塗装すること。
- 既設塗膜 (床) は、素地が露出するまで完全に剥離し、旧塗膜を残存させないものとする。なお、浮き、剥がれ等の不良部が認められる場合は、必要最小限の範囲でこれを補修すること。
- 既設塗膜 (壁) は、素地調整 3種相当とし、全面清掃及び目荒らしを行うものとする。


7 提出書類

- 作業工程表 . . . 1部 (契約締結後速やかに)
- 現場代理人等指名・変更通知書 . . . 1部 (")
- 着手届 . . . 2部 (")
- 完了届 . . . 2部 (工事完了後、速やかに)
- 出荷証明書 . . . 1部
- 材料搬入報告書 . . . 1部
- 作業日誌 . . . 1部 (工事完了後、速やかに)
- 作業写真 . . . 1部 (")
- その他監督官に指示された書類


8 検 査

本作業は、検査官の完了検査合格をもって完了とする。手直しが生じた場合は、手直し完了後検査官の再検査を実施し検査合格をもって完了とする。


関係者以外不許複写		
名 称	守山(7)プール塗装整備	図面番号
図面名	特記仕様書	2 / 5

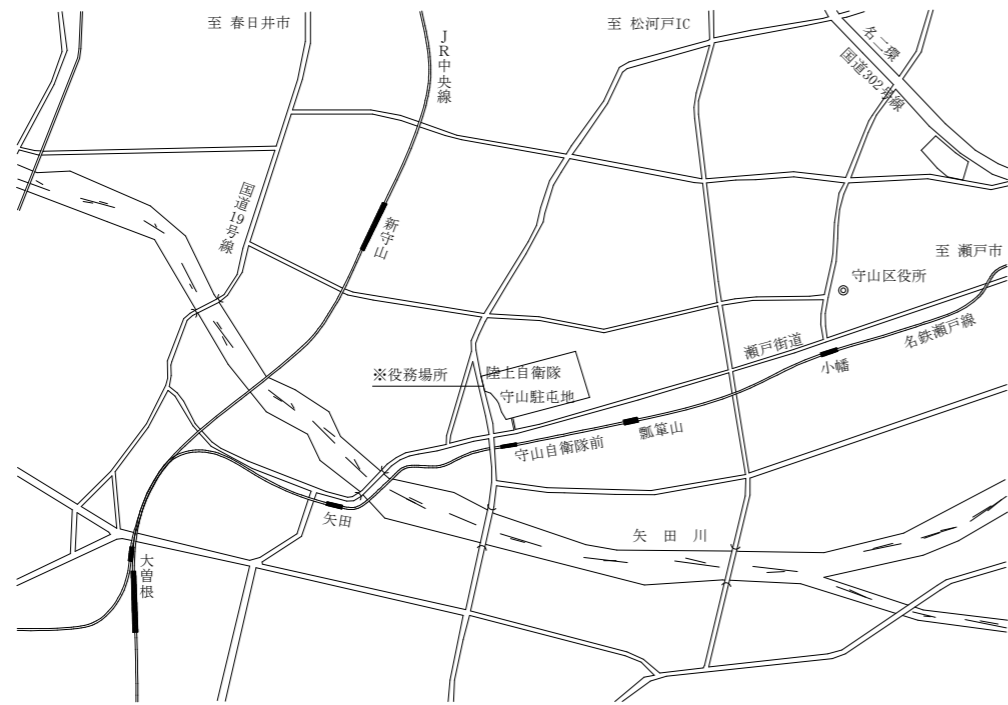

駐屯地案内図 S=1/X

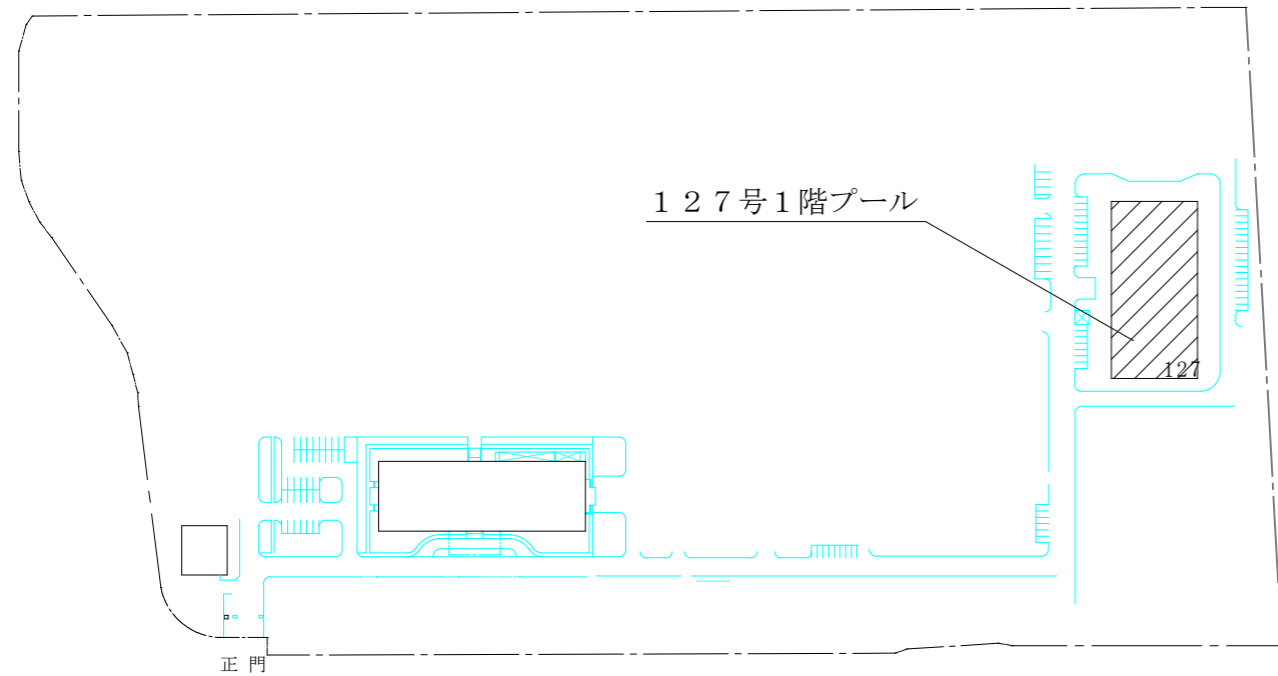


駐屯地配置図 S=1/3000

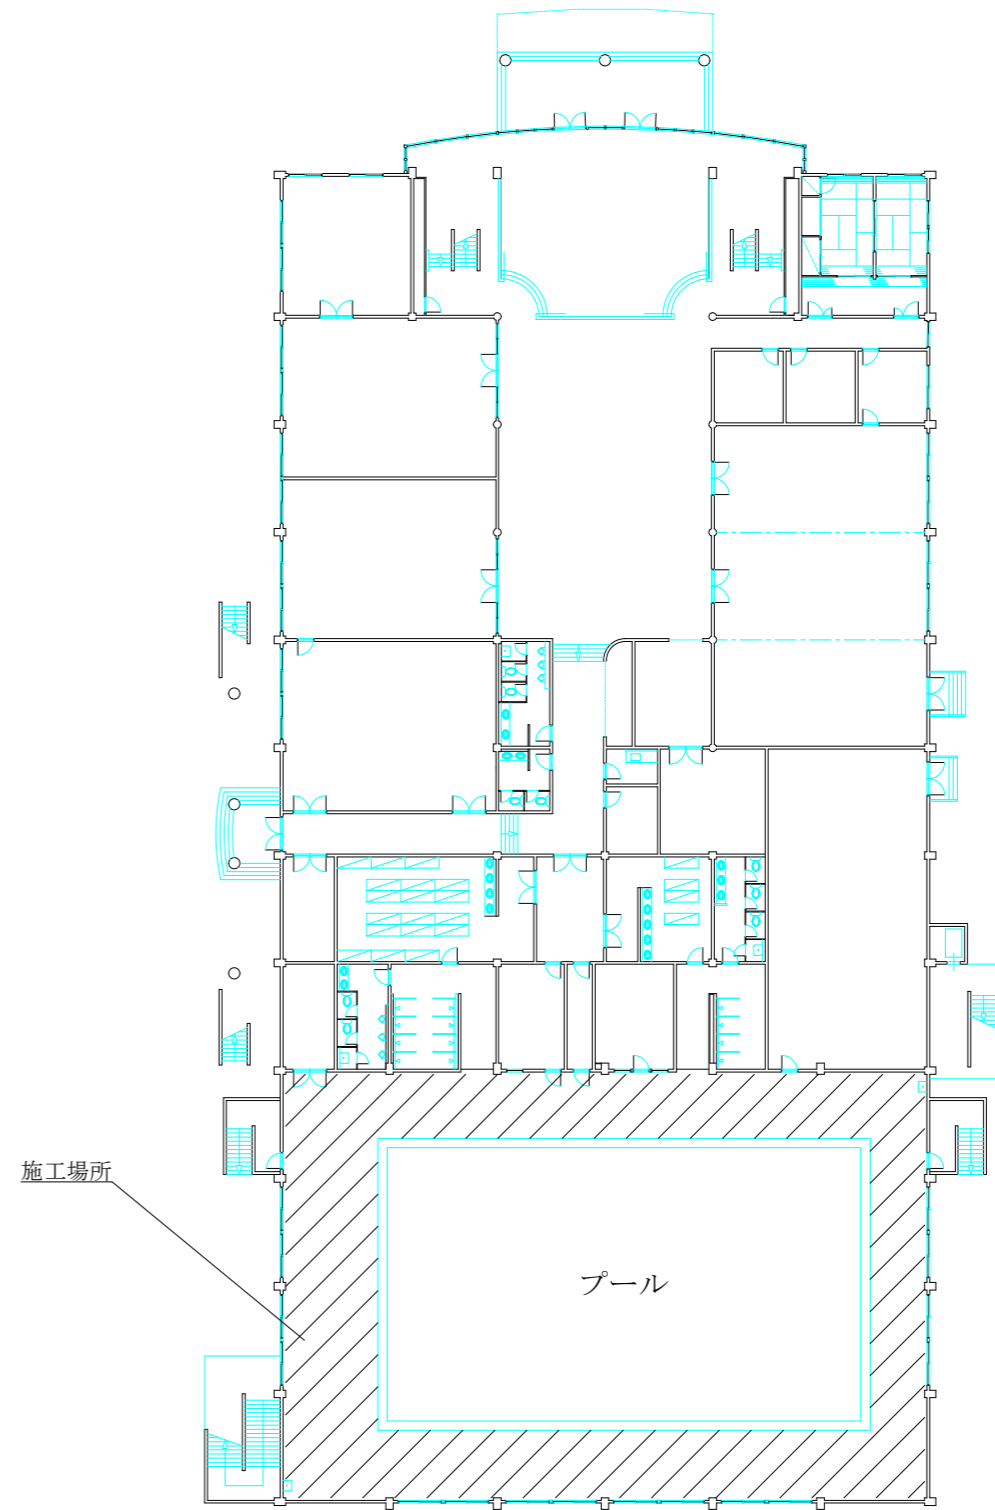


127号厚生センター1階平面図 S=1/400

名称	守山(7)プール塗装整備	図面番号
図面名	図示	3/5


既設展開図 A面

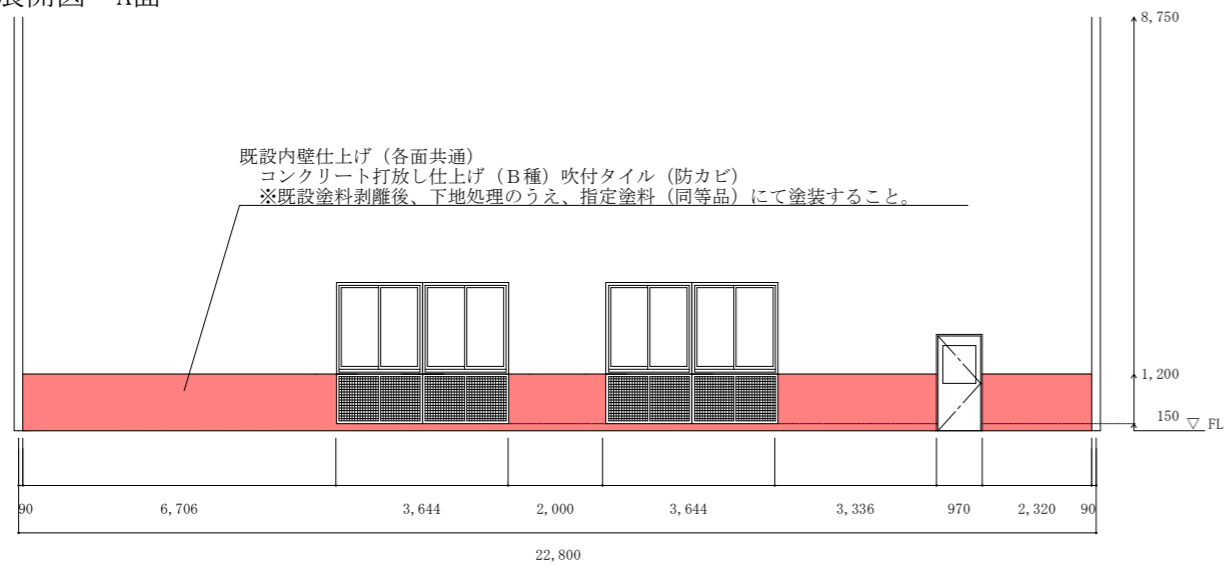


既設展開図 C面

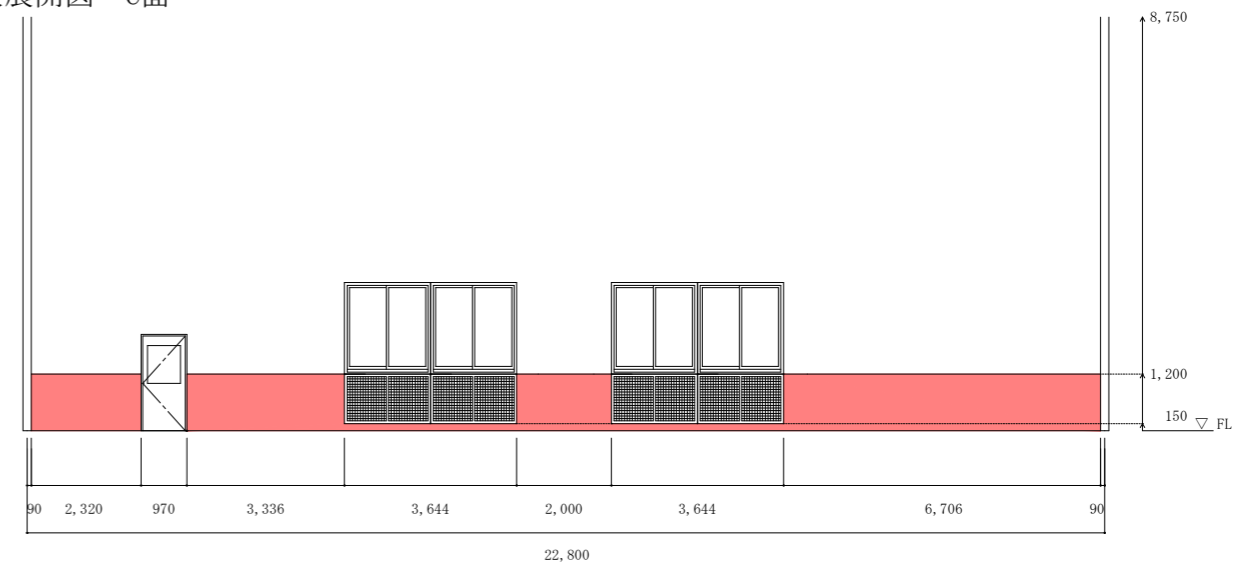


既設展開図 B面

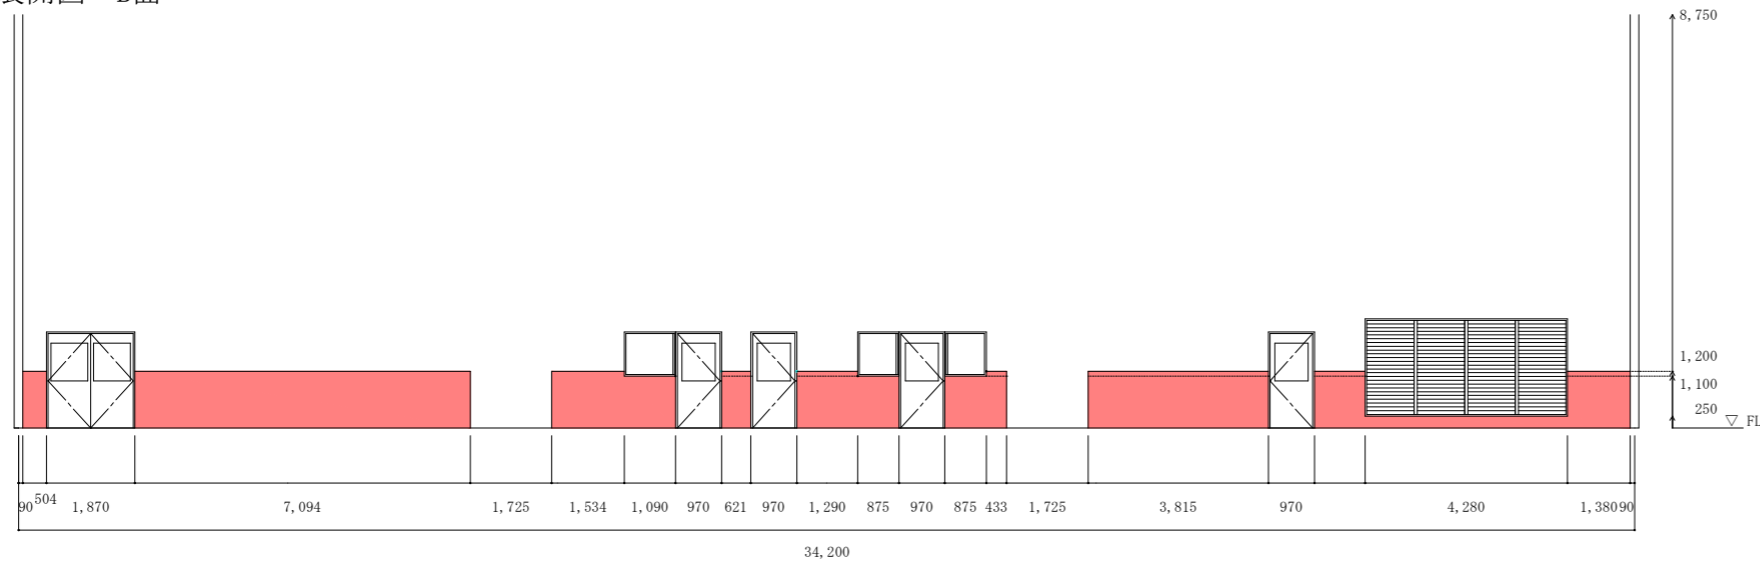

既設展開図 D面

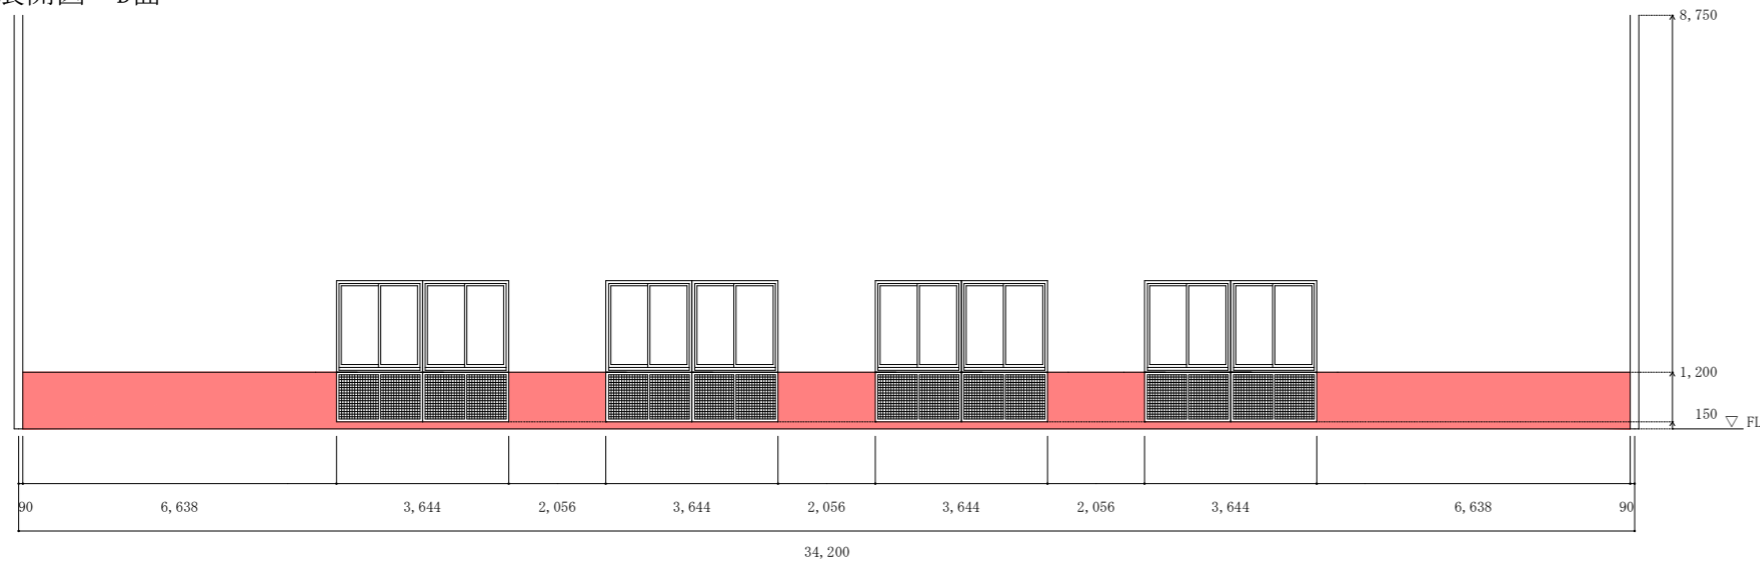


プール壁面展開図 S=1/160

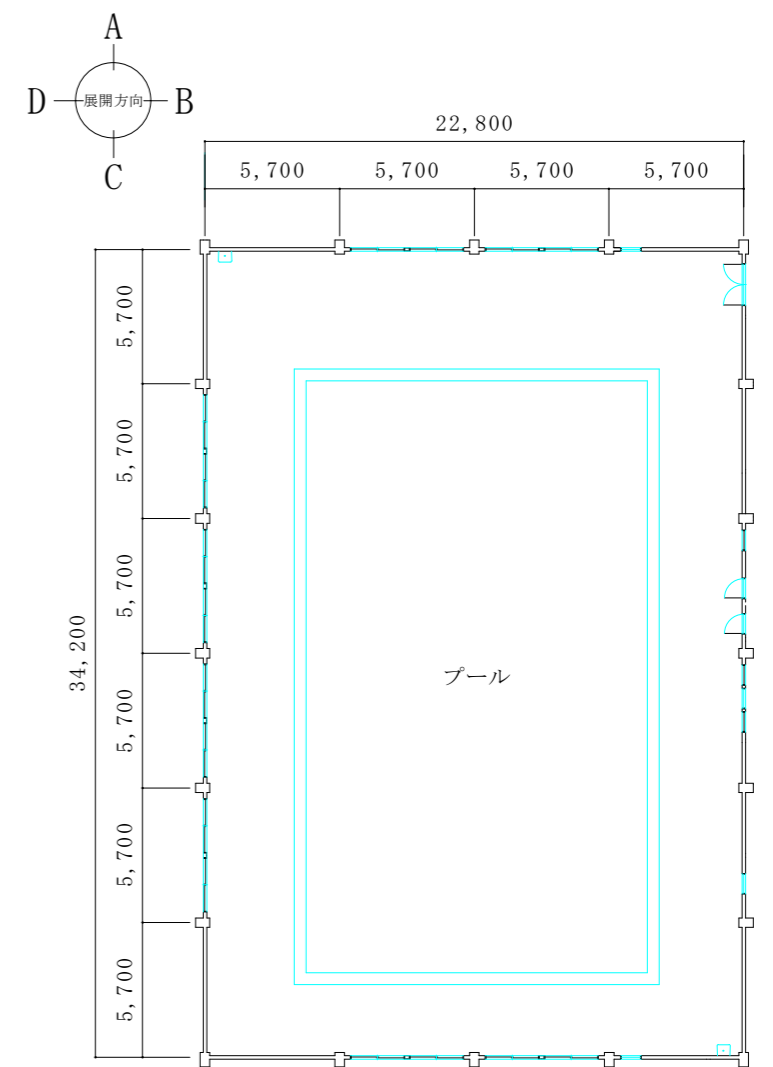

プール平面図 S=1/320

塗装範囲を示す

名称	守山(7)プール塗装整備	図面番号
図面名	図示	4 / 5

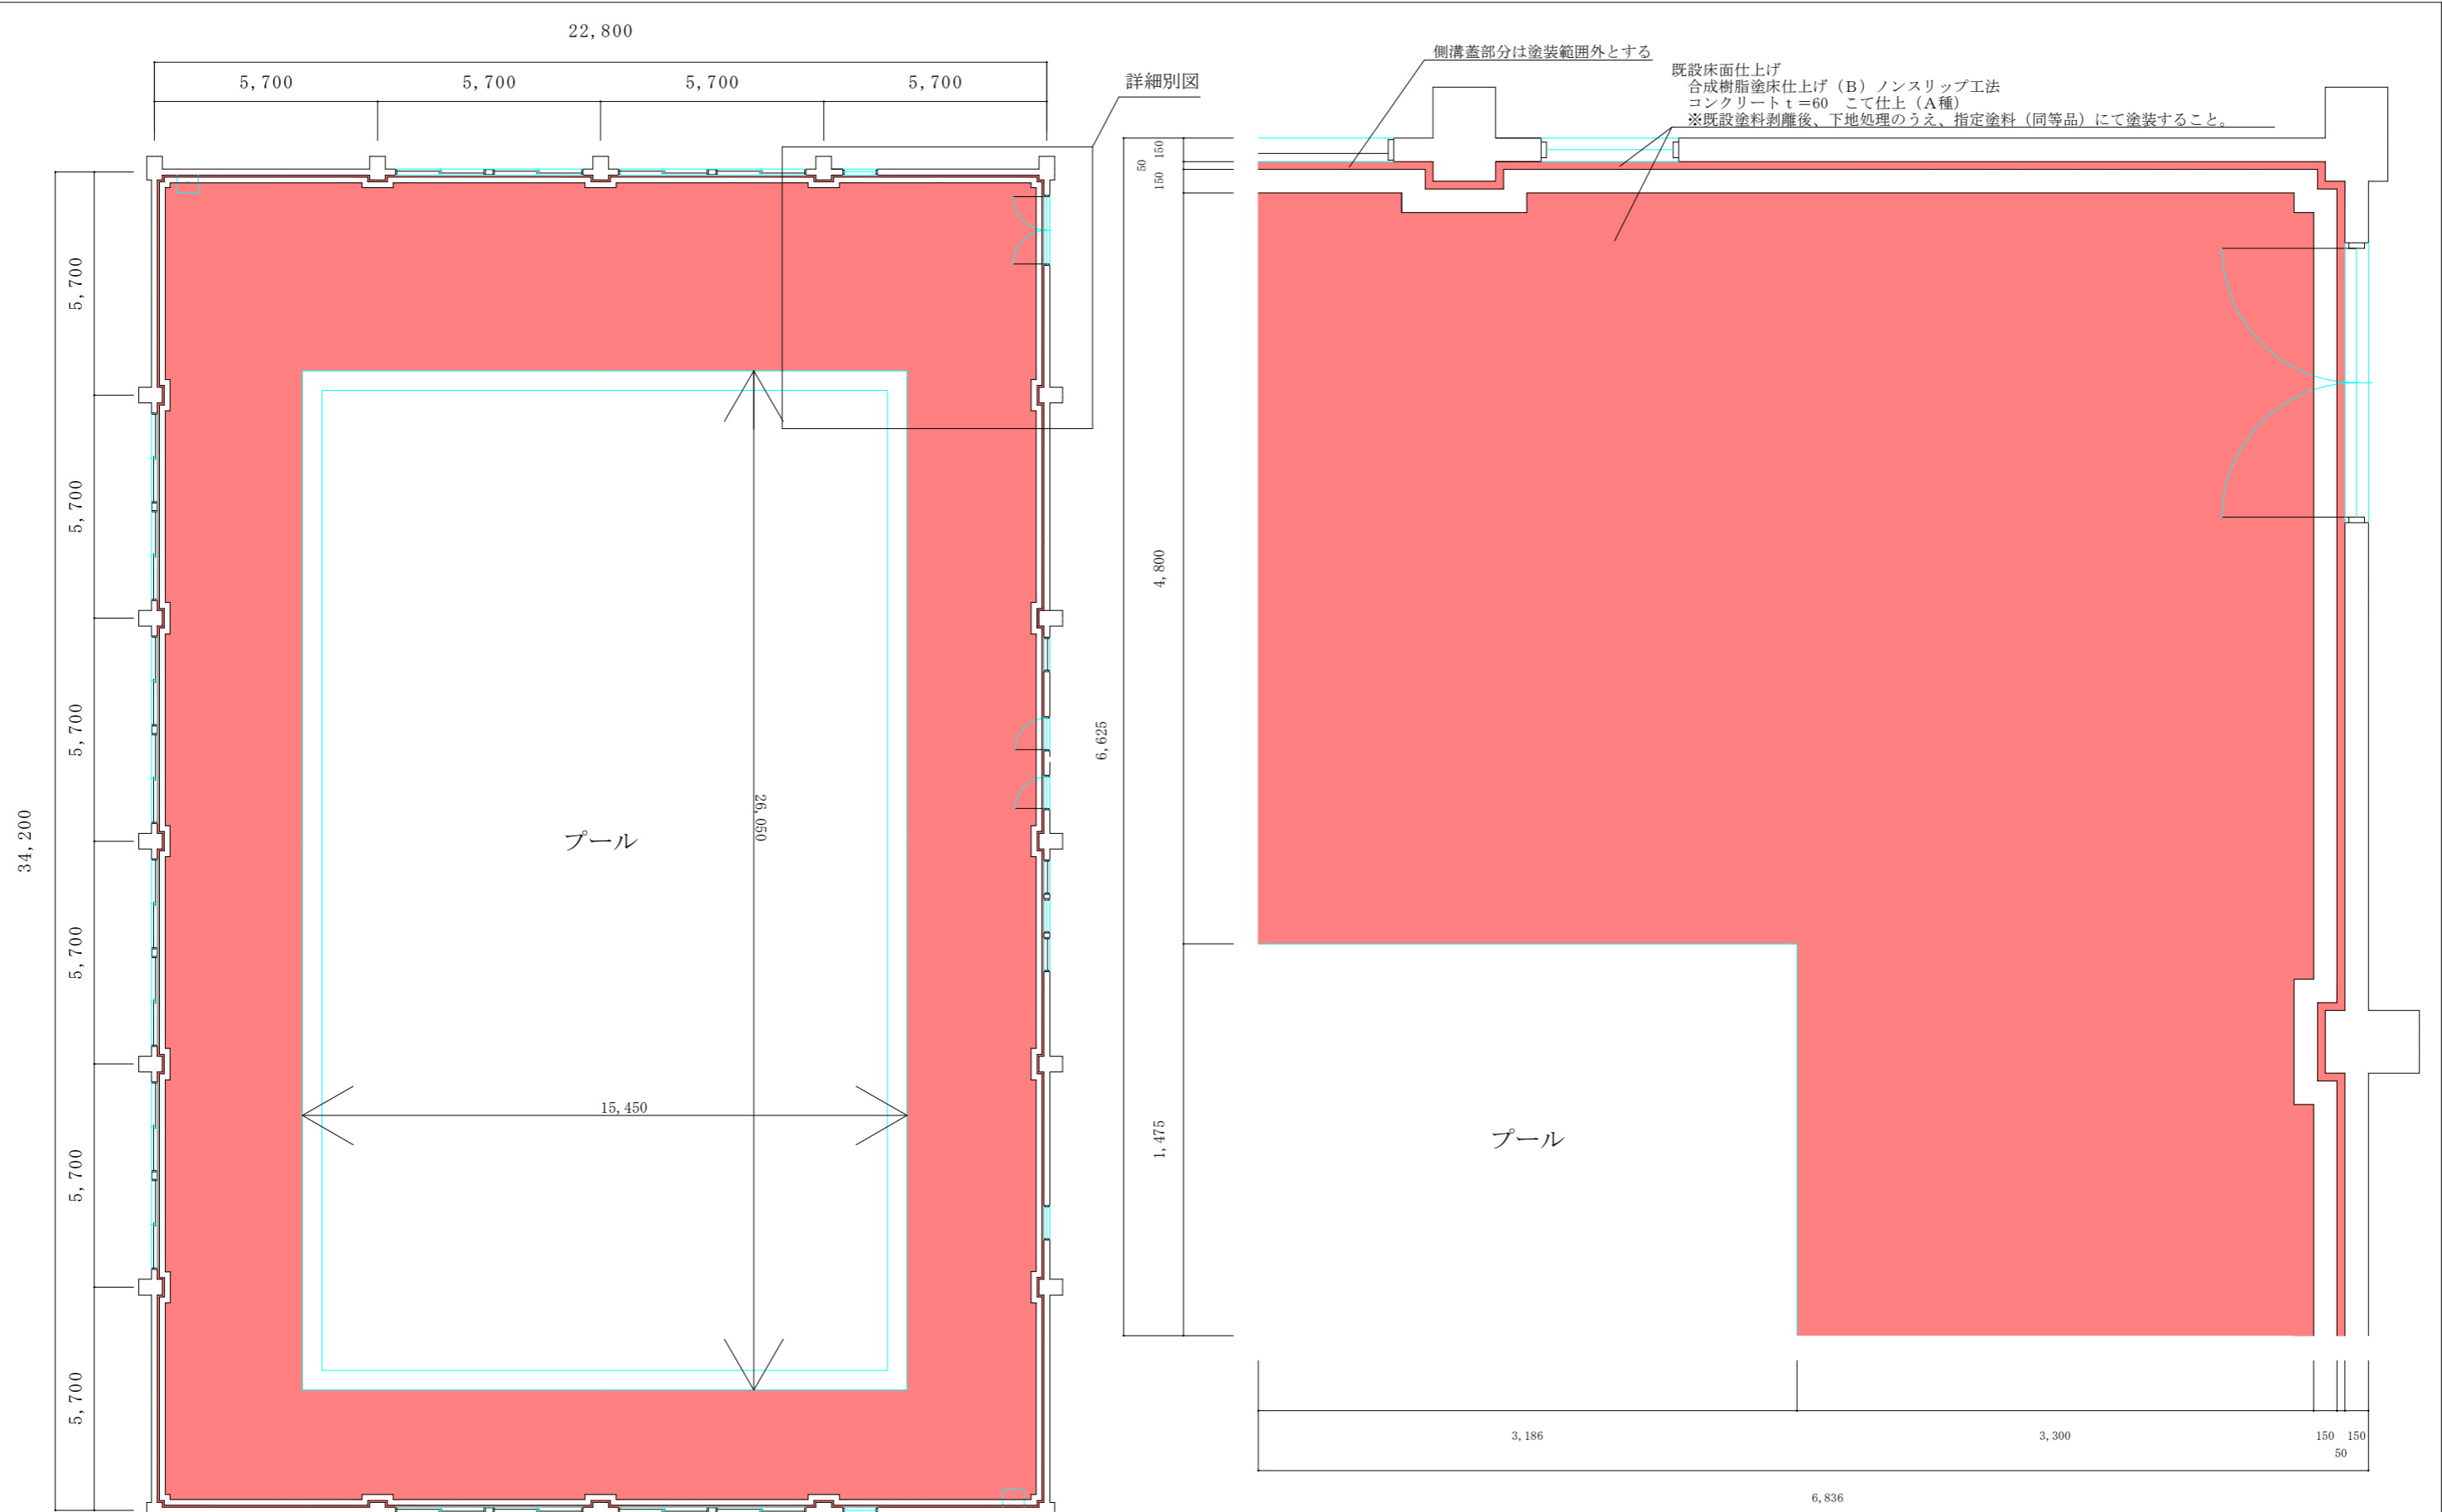

プール床面施工範囲図 S=1/160

平面詳細図 S=1/25

塗装範囲を示す

名称	守山(7)プール塗装整備	図面番号
図面名	図示	5 / 5

入札書

担当：氣仙

調達要求番号	5RQM1A00069	契約実施計画番号	5QH41KK03570
--------	-------------	----------	--------------

金額¥ (税抜)

※送料等諸雑費を含めた金額で見積をお願いします。

品名	規格	単位	数量	単価	金額
守山(7) プール塗装整備	仕様書のとおり	ST	1		
合計					
履行場所	守山駐屯地構内		履行期限	令和8年3月31日	
入札(契約)保証金	免除	入札(見積)書有効期間			

上記の公告又は通知に対して「入札及び契約心得」及び「標準契約書等」の契約条項等を承諾のうえ入札見積いたします。

また、当社(私(個人の場合)、当団体(団体の場合))は「入札及び契約心得」に示された暴力団排除に関する誓約事項について誓約いたします。

令和 8年 1月 30日

分任契約担当官

陸上自衛隊守山駐屯地

第408会計隊長 小見 義則 殿

住所
会社名
代表者氏名
代表者電話番号
担当者氏名
担当者電話番号

メールアドレス：

(注) 押印を省略する場合には担当者名及び連絡先を記載すること。

市価調査表

担当：氣仙

調達要求番号	5RQM1A00069	契約実施計画番号	5QH41KK03570
--------	-------------	----------	--------------

金額¥

(税抜)

市価調査提出期限

令和8年1月28日

※送料等諸雑費を含めた金額で見積をお願いします。

FAX等で提出をお願いします。

品名	規格	単位	数量	単価	金額
守山（7）プール塗装整備	仕様書のとおり	ST	1		
※内訳を別紙にて添付するか、下記へ記載して下さい					
合計					
履行場所	守山駐屯地構内		履行期限	令和8年3月31日	
入札（契約）保証金	免除	入札（見積）書有効期間			

上記の公告又は通知に対して「入札及び契約心得」及び「標準契約書等」の契約条項等を承諾のうえ入札見積いたします。

また、当社（私（個人の場合）、当団体（団体の場合））は「入札及び契約心得」に示された暴力団排除に関する誓約事項について誓約いたします。

令和 年 月 日

分任契約担当官

陸上自衛隊守山駐屯地

第408会計隊長 小見 義則 殿

住所
会社名
代表者氏名
代表者電話番号
担当者氏名
担当者電話番号