

変更公告

令和8年1月20日

分任契約担当官
陸上自衛隊守山駐屯地
第408会計隊長 小見 義則

公告第K354号、「守山（7）医務室給湯設備改修工事」の入札日及び仕様書内容を変更する。

記

（入札日）

変更前：令和8年1月21日（水）8時40分

変更後：令和8年1月30日（金）13時00分

（仕様書）

ページ2 変更部分

4 工事概要

- ・電気設備工事の追加

ページ6

- ・ページ追加

（問い合わせ先）

〒463-0067

愛知県名古屋市守山区守山3丁目12-1

陸上自衛隊守山駐屯地

第408会計隊 契約班 担当：氣仙

[TEL:052-791-2191](tel:052-791-2191) (内線:4349)

FAX:052-791-2379

守山（7）医務室給湯設備改修工事

陸上自衛隊守山駐屯地業務隊

業務隊長	管理科長	営繕班長	工事企画	施設管理	管財	設計者

工事件名	守山（7）医務室給湯設備改修工事	図面番号
図面名	表紙	1 / 6
陸上自衛隊守山駐屯地業務隊		

仕 様 書

- 1 工事件名 守山（7）医務室給湯設備改修工事
- 2 工事場所 愛知県名古屋守山区守山3-12-1
- 3 工 期 令和8年3月31日まで
- 4 工事概要 給湯器設置工事及び配管改修工事一式

工 種	概 要
機械設備工事	給湯器新設、浴室内リモコン新設、配管改修
電気設備工事	漏電ブレーカー新設、電線管新設、防水コンセント新設

5 一般事項

- (1) 本工事は、関係法令等を遵守して実施すること。
- (2) 工事は、すべて丁寧かつ確実に実施すること。
- (3) 請負者は、工事実施に先立ち、監督官と協議のうえ作業工程表を作成し、提出することとし、了解を得たのち工事を実施すること。
- (4) 請負者は、工事の主要な段階及び監督官の指示する場所において写真撮影を実施すること。項目は着手前、実施中、完成、使用材料、見隠れ部分及び監督官の指示する箇所とする。写真は工事完了後、整理し監督官に提出すること。
- (5) 工事は請負業者の責任作業とし、工事に際し破損した部分については監督官と協議のうえ、指示に従い復旧すること。
- (6) 工事に際し仕様書・図面に明記なき事項であっても、当然必要と考えられる事項については監督官と協議の上、指示に従い実施すること。
- (7) 自衛隊施設からの電気・給水は原則として使用させないものとする。但し、使用する場合はメーター等を設置し、部隊側算定に基づき有償とする。
- (8) 工事に際し新設又は既設部分への補強及び養生等が必要と考えられる箇所については適切に実施すること。
- (9) その他不明な事項、提出書類等はその都度監督官と協議し、指示に従うこと。

6 特記事項

- (1) 新設シャワー水栓は、リクシルBF-KA145TNSG（同等品）とする。
- (2) 新設給湯器はリナイ RUX-E2013W（同等品）とする。
- (3) 新設浴室リモコンはリナイ BC-145V(A)（同等品）とする。
- (4) 新設給湯管は鋼管（JIS H 3300 M形鋼質φ20）とする
- (5) 新設給水管は水道用ポリエチレン粉体ライニング鋼管（SGP-PA 口径φ20）とする。
- (6) 新設ガス管は配管用炭素鋼鋼管（JIS G 3452-白 口径：φ40）とする。
- (7) 給湯器設置における都市ガス供給業者への手続きは請負業者において実施するものとする。
- (8) 既設シャワー水栓撤去後は化粧プラグ等により止水処置を実施すること。
- (9) 新設漏電ブレーカーは三菱電機BV-C2とする。
- (10) 新設屋外用コンセントの設置箇所については監督官と調整するものとする。


7 提出書類

- (1) 着工届
- (2) 工程表
- (3) 現場代理人等指名・変更通知書
- (4) 材料等承認願
- (5) 出荷証明書
- (6) 竣工届
- (7) 工事写真
- (8) 報告書
- (9) 工事内訳明細書
- (10) 発生材調書
- (11) その他監督官に指示された書類

8 検 査


本工事は検査官の検査合格をもって完了とする。手直しが生じた場合は速やかに手直し事項を実施し、再検査合格をもって完了とする。

工事件名	守山（7）医務室給湯設備改修工事	図面番号
図 面 名	仕 様 書	2 / 6
陸上自衛隊守山駐屯地業務隊		

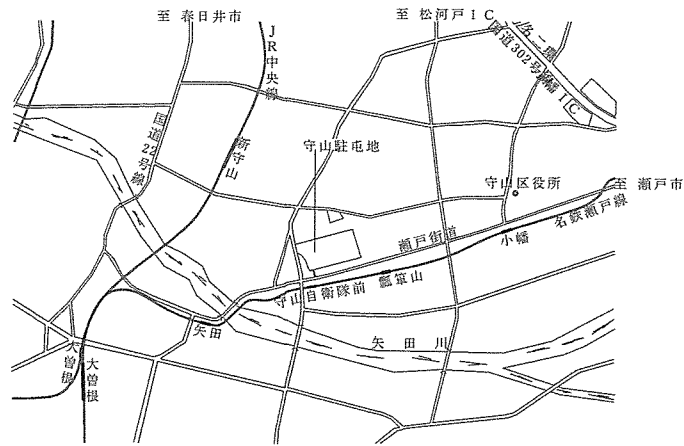


駐屯地案内図 S=Non

工事場所：107号医務室

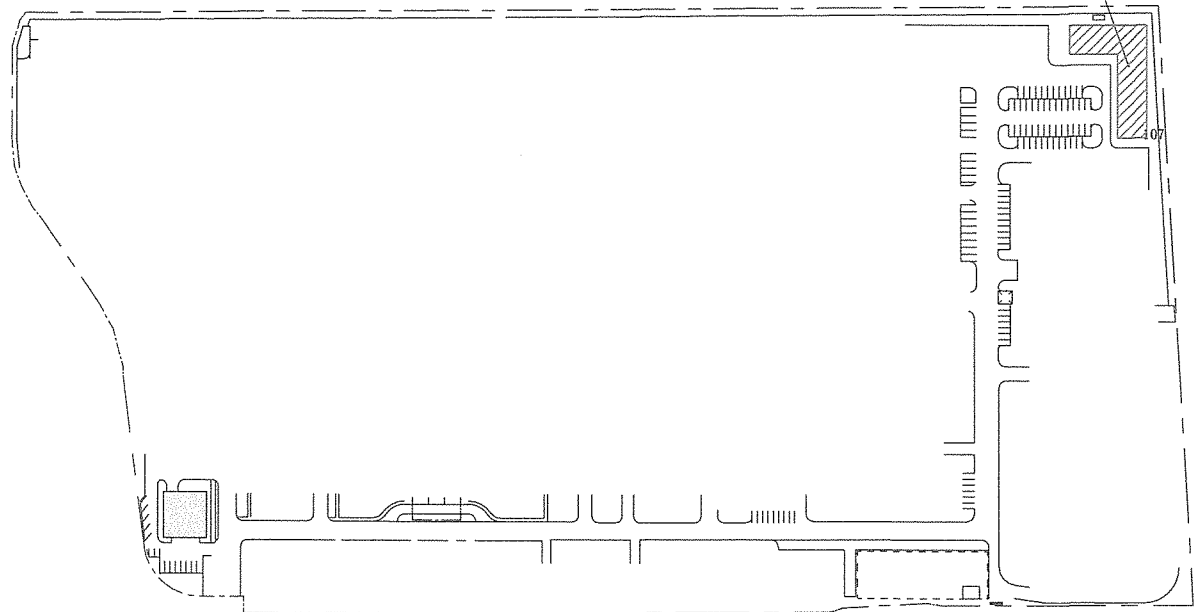

駐屯地配置図 S=1/800


工事件名	守山(7)医務室給湯設備改修工事	図面番号
図面名	図示	3/6
陸上自衛隊守山駐屯地業務隊		

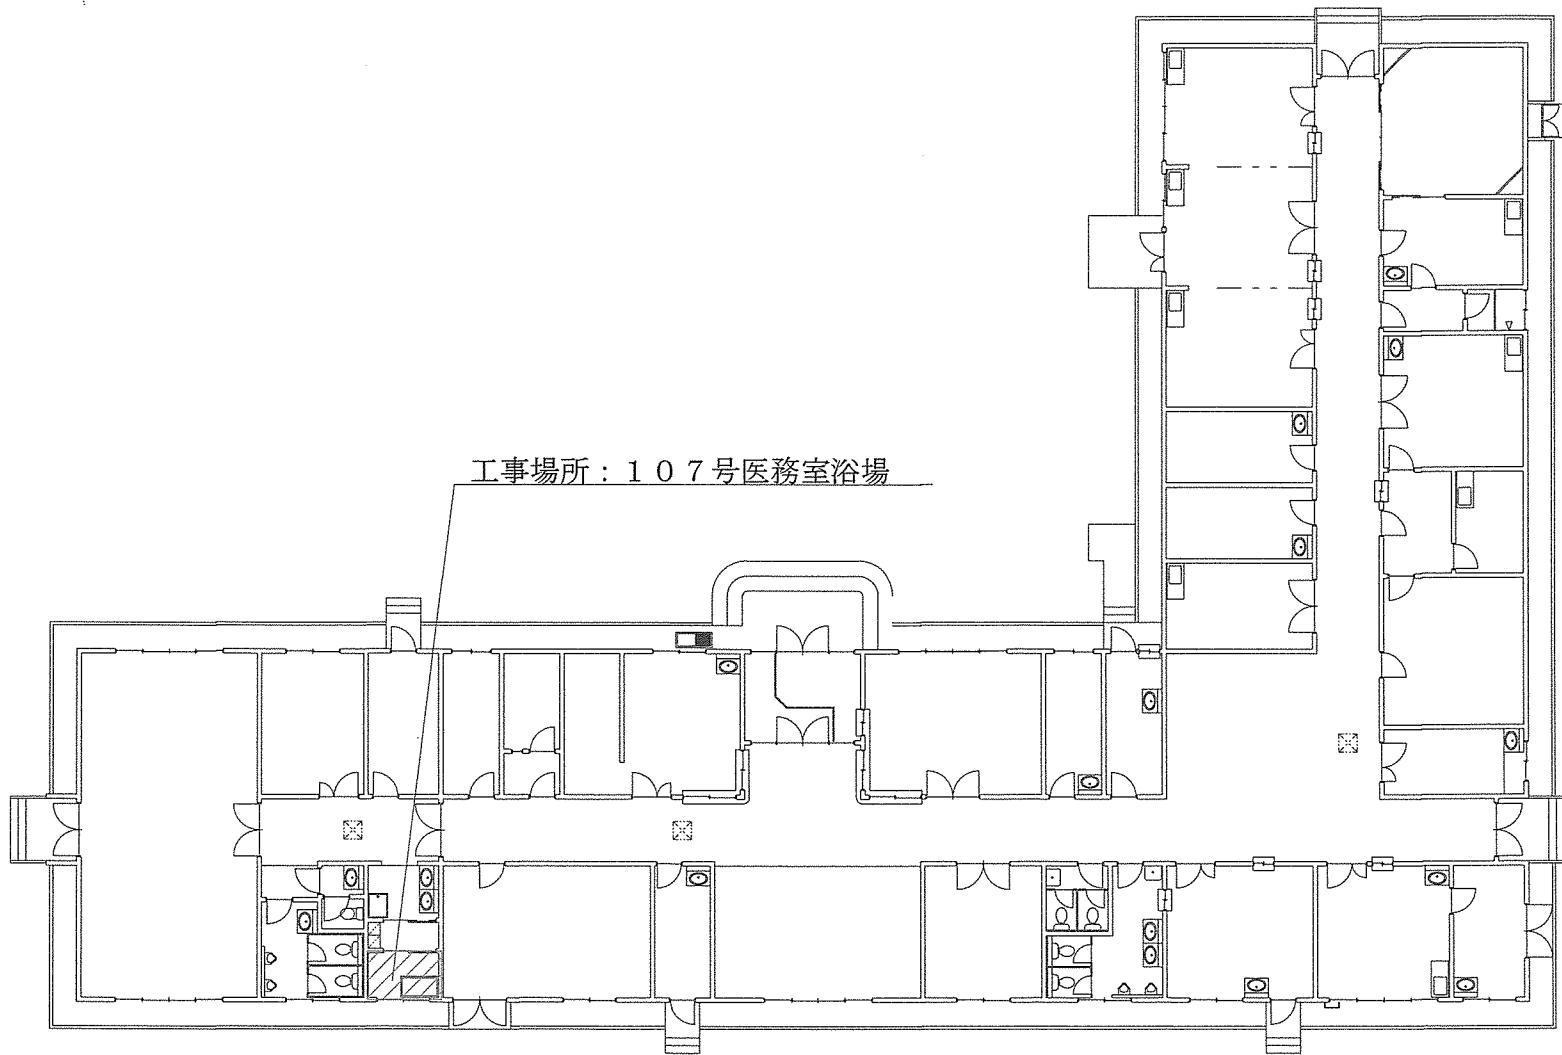


工事場所：107号医務室浴場

107号医務室平面図 S=1/500

工事件名	守山(7)医務室給湯設備改修工事	図面番号
図面名	示	4/6
陸上自衛隊守山駐屯地業務隊		

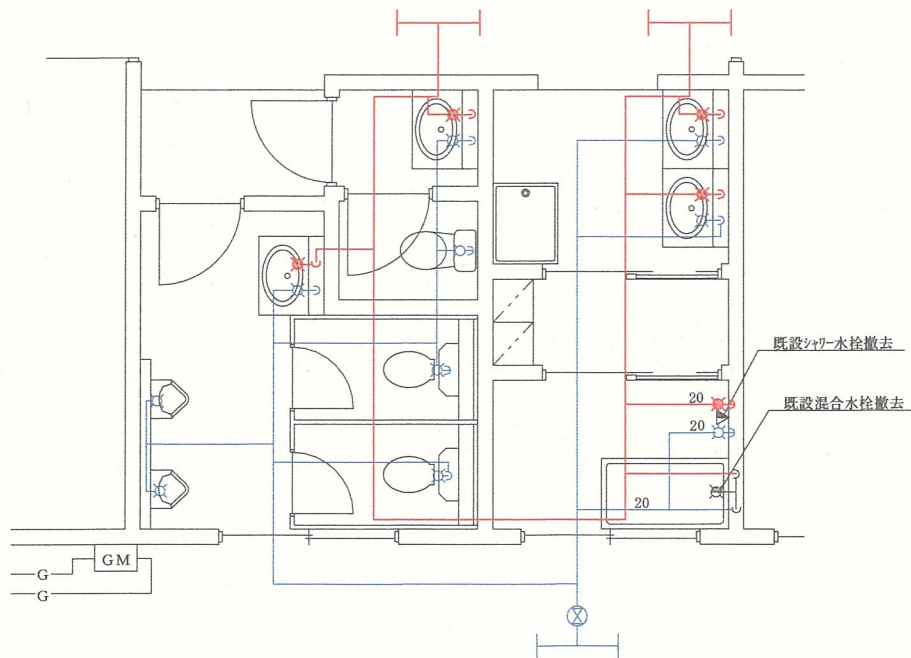


工事場所詳細平面図 . S=1/50 (改修前)

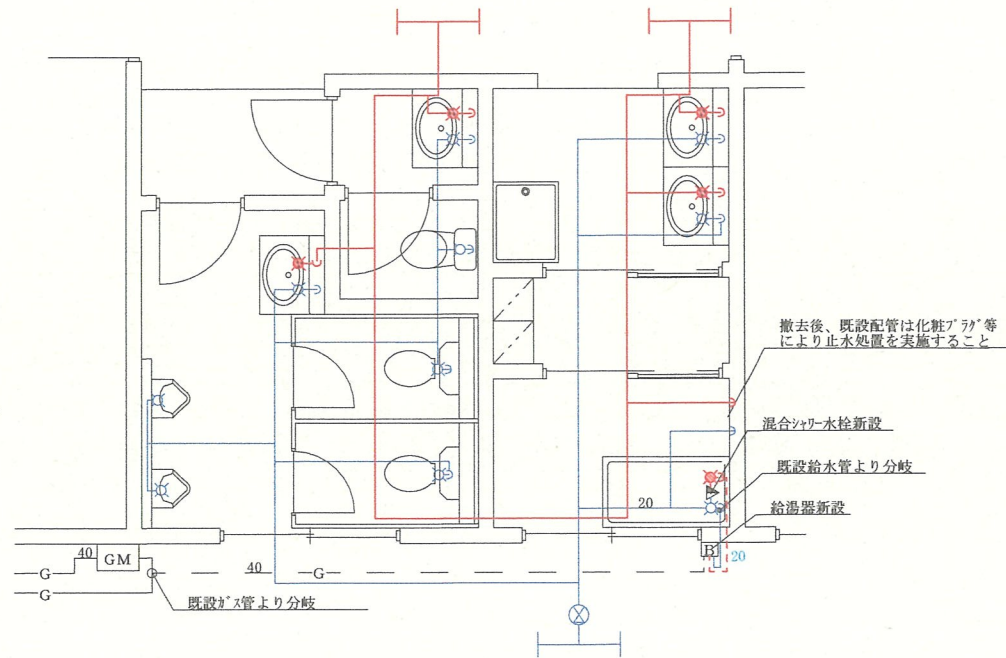


工事場所詳細平面図 S=1/50 (改修後)

-凡例-


	既設給水管		-G-	新設ガス管
	既設給湯管		GM	ガスメーター
	新設給湯管		B	給湯器
	既設ガス管			

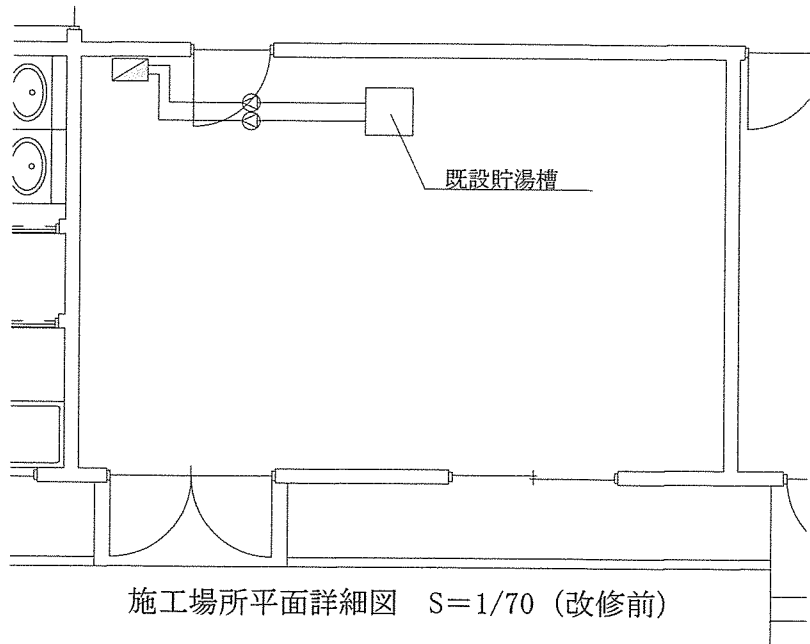

施工場所平面詳細図 S=1/70 (改修前)

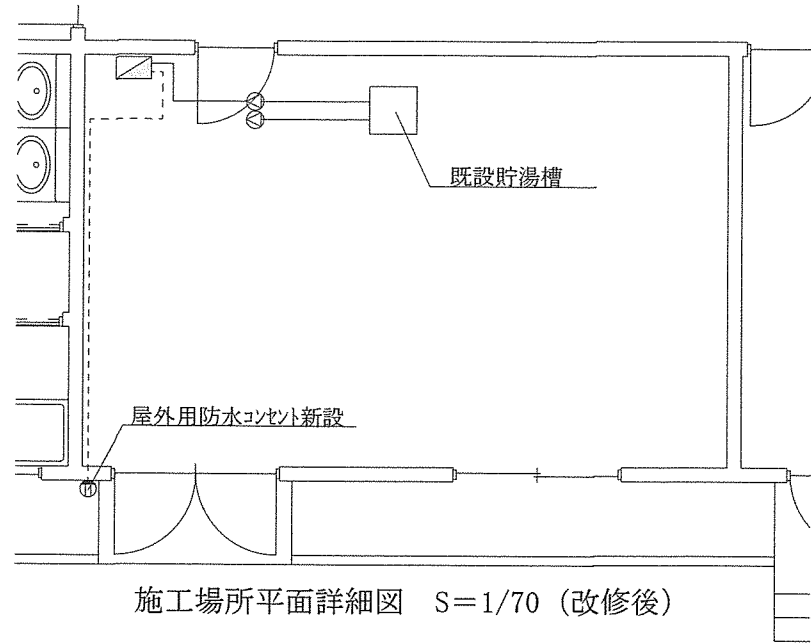


施工場所平面詳細図 S=1/70 (改修後)

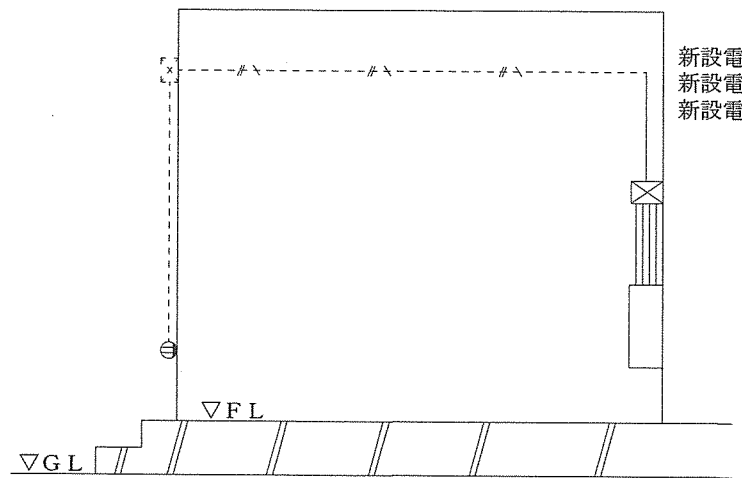

施工場所立面詳細図 S=1/70

新設電線：EV2.0×2E
 新設電線管(屋内)：E19
 新設電線管(屋外)：C19

- 凡例-
- 新設ジョイントボックス
 - 新設電線
 - 既設電線
 - 新設屋外用コンセント
 - 既設分電盤

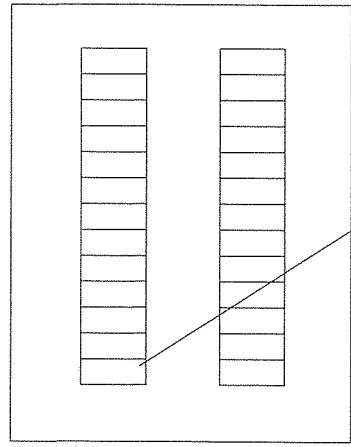

分電盤図

工事件名	守山(7) 医務室給湯設備改修工事	図面番号
図面名	図示	6/6
陸上自衛隊守山駐屯地業務隊		

入札書

担当：氣仙

調達要求番号	5RQM1A00063	契約実施計画番号	5QH41KK03540
--------	-------------	----------	--------------

金額¥ (税抜)

※送料等諸雑費を含めた金額で見積をお願いします。

品名	規格	単位	数量	単価	金額
守山（7）医務室 給湯設備改修工事	仕様書のとおり	ST	1		
合計					
履行場所	守山駐屯地構内	履行期限	令和8年3月31日		
入札（契約）保証金	免除	入札（見積）書有効期間			

上記の公告又は通知に対して「入札及び契約心得」及び「標準契約書等」の契約条項等を承諾のうえ入札見積いたします。

また、当社（私（個人の場合）、当団体（団体の場合））は「入札及び契約心得」に示された暴力団排除に関する誓約事項について誓約いたします。

令和 8年 1月 30日

分任契約担当官

陸上自衛隊守山駐屯地

第408会計隊長 小見 義則 殿

住所
会社名
代表者氏名
代表者電話番号
担当者氏名
担当者電話番号

メールアドレス：

（注）押印を省略する場合には担当者名及び連絡先を記載すること。

