

令和8年1月22日

オープンカウンター方式による見積り依頼について

- 1 本リストは、オープンカウンター方式実施要項に基づく手続きが必要です。
- 2 本方式は随意契約を前提として見積り依頼であり、有効な見積書をもって申し込みをした者のうち、予定価格の範囲内で最低の価格の見積書をもって申し込みをした者を契約の相手方とします。

3 件名リスト

一連 番号	件名	納入（履行） 場所	納期 （履行期限）	見積り依頼書 公表	見積り書 提出期限	見積り合わせ の日時	防衛省競争 参加資格	備考
2	空調機洗浄役務	鯖江	8.3.31	8.1.22	8.2.2 13時30分	8.2.2 13時30分	無	
	以下余白							

- 4 契約条項は、駐屯地用標準契約の役務請負契約条項、談合等の不正行為に関する特約条項、暴力団排除に関する特約条項とする。

5 仕様書の交付場所、契約条項等を示す場所、問合せ先及び提出先

〒916-0001 福井県鯖江市吉江町4-1




契約機関名（担当）：陸上自衛隊鯖江駐屯地 第336会計隊鯖江派遣隊（中山）

電話番号（内線）：0778-51-4675(345) FAX番号：電話番号と同番号

仕様に関するお問い合わせ：営繕班（北村）

電話番号（内線）：0778-51-4675(240)

# 空調機洗淨役務

役務件名	空調機洗淨役務		
図面名称	表紙		
中隊長	管理隊長	係等	
			
第372施設中隊	仕様書番号	1 / 4	

陸上自衛隊仕様書


		仕様書番号	2 / 4													
役務名称	空調機洗浄役務	承認年月日	令和8年1月21日													
		作成年月日	令和8年1月21日													
		変更年月日	令和 年 月 日													
		作成部隊等	第372施設中隊営繕班													
<p>1 実施場所 福井県鯖江市吉江町4-1 (陸上自衛隊鯖江駐屯地)</p> <p>2 役務期間 契約締結日～令和8年3月31日(役務完了検査合格まで) (実施時期は、官側との調整による)</p> <p>3 役務概要</p> <table border="1"> <thead> <tr> <th>内容</th> <th>数量</th> <th>単位</th> <th>備考</th> </tr> </thead> <tbody> <tr> <td>四方向吹き天井カセットエアコン</td> <td>1.00</td> <td>台</td> <td>警衛所面会所</td> </tr> <tr> <td>二方向吹き天井カセットエアコン</td> <td>1.00</td> <td>台</td> <td>警衛所女性仮眠室</td> </tr> </tbody> </table> <p>4 一般事項</p> <p>(1) 期間中、施設等に損傷を与えた場合は、受注者の責任において賠償すること。</p> <p>(2) 現場の風紀・衛生及び盗難予防について必要な処置を施すとともに、受注者の責任において管理すること。</p> <p>(3) 仕様書に記載無き事項で当然必要な事項及び係官が軽微な事項を指示した場合は、受注者にて実施すること。</p> <p>(4) 写真は作業前、作業中、作業後、隠ぺいとなる箇所及び監督官の指示する箇所を撮影し、役務完了後A4アルバム等に整理し提出すること。</p> <p>(5) 電気及び水道を使用する場合は、受注者の負担とする。但し、試運転調整にかかるものは除く。</p> <p>(6) 完了後、速やかに清掃及び片付けを実施し、係官の点検を受けること。</p> <p>5 特記事項</p> <p>(1) 洗浄作業の際、洗浄対象空調機の周囲を養生すること。</p> <p>6 提出書類</p> <p>(1)内訳明細書 (2)役務完了届 (完了後すみやかに) (3)作業写真 (完了後すみやかに) (4)作業報告書 (完了後すみやかに) (5)その他係官が指示する書類</p> <p>7 完成検査</p> <p>本役務の完了検査は、契約期間内に、検査官が検査を実施する。検査の結果 手直しが生じた場合速やかに手直しを実施し、再度検査を実施する。</p>					内容	数量	単位	備考	四方向吹き天井カセットエアコン	1.00	台	警衛所面会所	二方向吹き天井カセットエアコン	1.00	台	警衛所女性仮眠室
内容	数量	単位	備考													
四方向吹き天井カセットエアコン	1.00	台	警衛所面会所													
二方向吹き天井カセットエアコン	1.00	台	警衛所女性仮眠室													

# 駐屯地案内図

# 駐屯地配置図



案内図

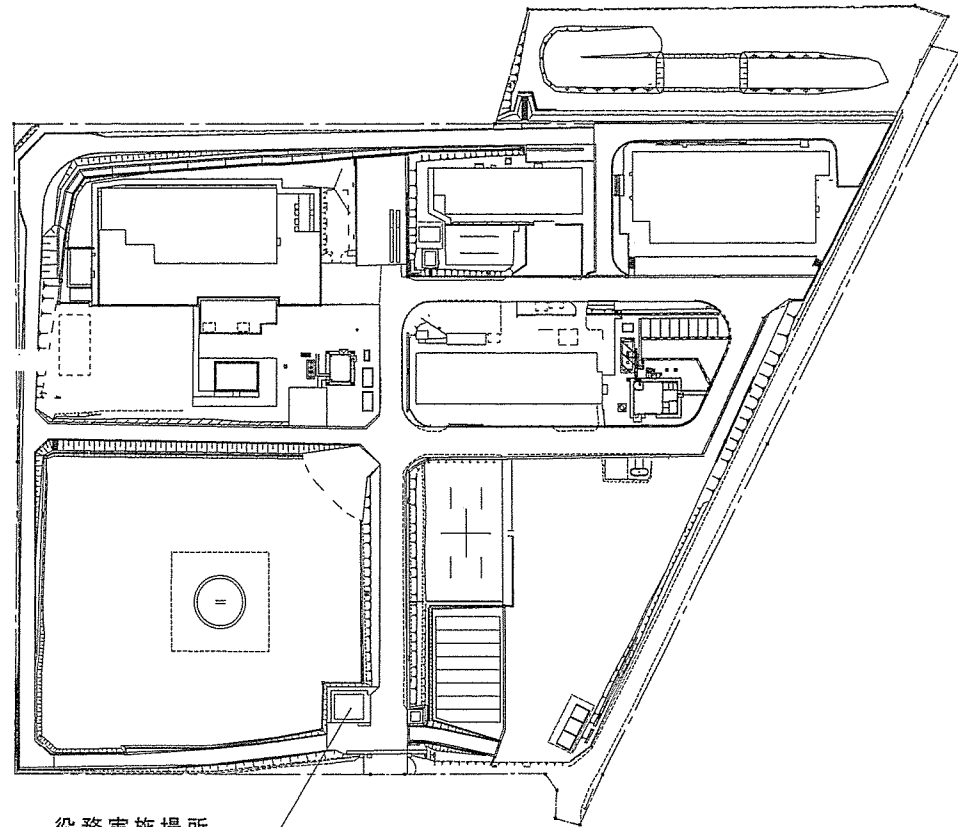


役務実施場所  
(28号警衛所)

配置図

役務名称	空調機洗浄役務	図面名称	案内図・配置図	縮尺	仕様書番号
第372施設中隊營繕班				N. S.	3/4

# 平面詳細図

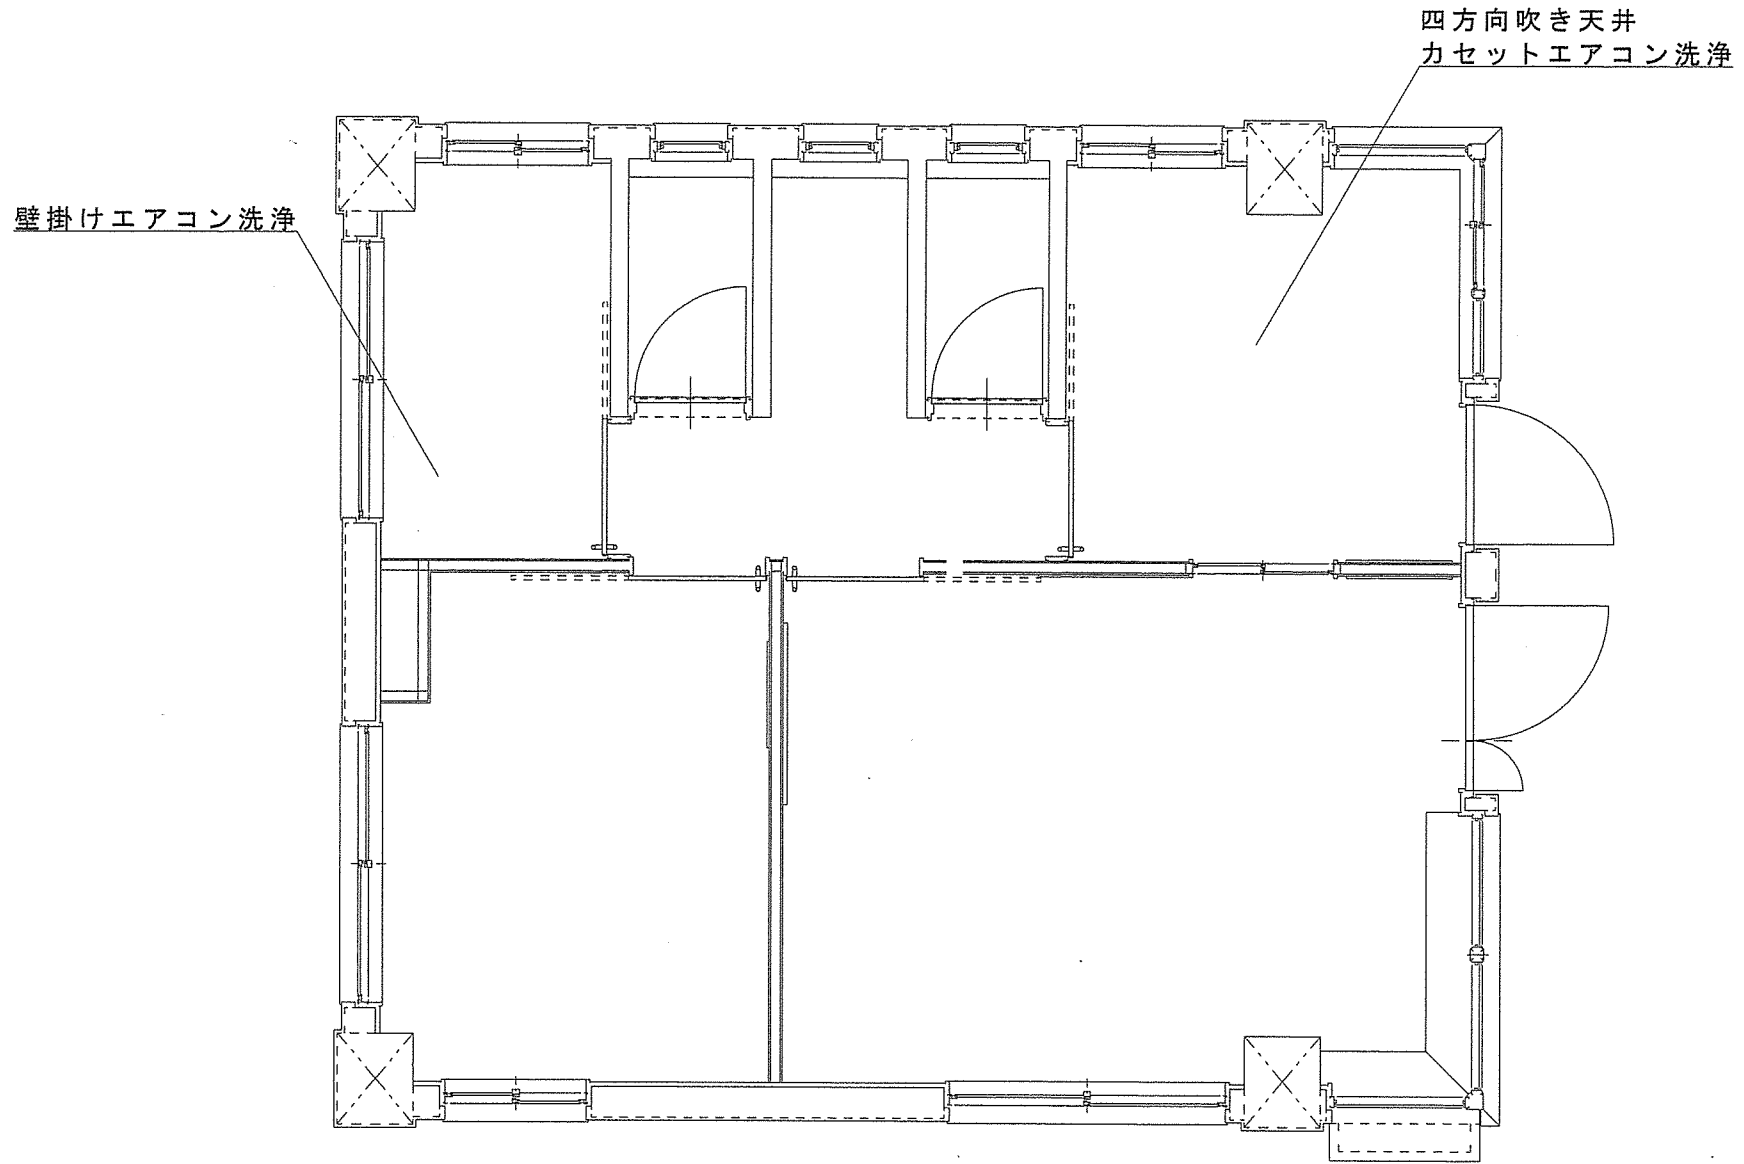

役務名称 空調機洗浄役務

図面名称 平面詳細図

縮尺

仕様書番号

第372施設隊中営繕班

1/50

4/4

# 見積書

件名リスト一連番号	2
-----------	---

見積金額¥

(消費税及び地方税を含まない。)

品名	規格	単位	数量	単価	金額
空調機洗浄役務	仕様書のとおり	ST	1		
	以下余白				
納入(履行)場所	鯖江	納期 (履行期限)		8.3.31	

上記に関して「入札及び契約心得」、「オープンカウンター方式実施要領」及び「標準契約書等」の契約条項等を承知のうえ入札見積いたします。

また、当社(私(個人の場合)、当団体(団体の場合))は「入札及び契約心得」に示された暴力団排除に関する誓約事項について誓約いたします。

令和8年2月2日

分任契約担当官

陸上自衛隊鯖江駐屯地

第336会計隊鯖江派遣隊長 中山 惇太 殿

住所

会社名

代表者名

担当者氏名

連絡先

# 市場価格調査書

市場価格調査への協力をご依頼しております。提出期限:令和8年1月28日

件名リスト一連番号	2
-----------	---

見積金額¥

(消費税及び地方税を含まない。)

品名	規格	単位	数量	単価	金額
空調機洗淨役務					
内訳					
天井吊り下げ型	四方向吹き天井カセットエアコン	台	1		
壁掛け型	二方向吹き天井カセットエアコン	台	1		
諸経費		式	1		
合計					
納入(履行)場所	鯖江	納期(履行期限)			8.3.31

令和 年 月 日

分任契約担当官

陸上自衛隊鯖江駐屯地

第336会計隊鯖江派遣隊長 中山 惇太 殿

住所  
会社名  
代表者名  
担当者氏名  
連絡先