

公 告

分任契約担当官
陸上自衛隊鯖江駐屯地
第336会計隊鯖江派遣隊長 中山 惇太

以下のとおり一般競争入札を実施するので、「入札及び契約心得」及び「契約条項」を承知のうえ参加されたい。

1 入札事項

契約実施計画番号	調達要求番号	物品番号	仕様書番号				
5QHD1HT00600	57C91AE0045 0001						
品名 または 件名							
体育館屋根塗装補修							
部品番号 または 規格							
仕様書のとおり							
使用器材名							
数量	単位	銘柄	使用期限等	グループ	指定	検査	包装
1.00	ST						
納地または工事場所				引渡場所			
鯖江				鯖江			
搬入場所				納期または工期			
鯖江 北村技官 (内240)				令和8年3月31日 (火)			

2 競争参加資格

次のいずれかであること
全省庁統一資格の「役務の提供等」に係る等級がA、B、C等級であること
ただし、細部は注意事項による。

3 契約条項を示す場所

仕様書及び入札心得等については、鯖江駐屯地第336会計隊鯖江派遣隊に掲示する。

4 説明会及び入札執行の日時場所

説明会日時場所：実施しない
入札日時場所：令和8年2月19日（木）13時30分 第336会計隊鯖江派遣隊商議室

5 保証金

入札保証金：免除 契約保証金：免除

6 落札決定方式及び契約方式

落札決定方式：総品目総額 契約方式：一般競争

7 注意事項

別紙のとおり

1 競争に参加する者に必要な資格に関する事項

- (1) 令和7・8・9年度全省庁競争参加資格等級格付「**役務の提供等**」**C等級以上**でかつ、**東海・北陸地域**の資格を有するもの。
- (2) 予算決算及び会計令第70条の規定に該当しない者であること。なお、未成年者、被補佐人又は被補助人であって、契約締結のために必要な同意を得ているものは同条中、特別の理由がある場合に該当する。
- (3) 予算決算及び会計令第71条の規定に該当しない者であること。
- (4) 契約担当官等から指名停止の措置を受けている期間中の者でないこと。
- (5) 都道府県警察から暴力団関係業者として防衛省が発注する工事等から排除するよう要請があり、当該状態が継続している有資格業者については、競争参加を認めない。
- (6) 入札後、契約を締結するまでの間に、都道府県警察から暴力団関係業者として防衛省が発注する工事等から排除するよう要請があり、当該状態が継続している有資格業者とは契約を行わない。
- (7) 入札心得に定める「**暴力団排除に関する誓約事項**」に基づく誓約を行わない者の競争参加を認めない。
- (8) 防衛省大臣官房衛生監、防衛政策局長、防衛装備庁長官又は陸上幕僚長から「**装備品等及び役務の調達に係る指名停止等の要領**」に基づく指名停止の措置を受けている期間中の者でないこと。
- (9) 前号により現に指名を受けている者と資本関係又は人的関係のある者であって、当該者と同種の物品の売買又は製造もしくは役務請負について防衛省と契約を行おうとする者でないこと。
- (10) 原則、現に指名停止を受けている者の下請負については認めない。ただし、真にやむを得ない事由を該当する省指名停止権者が認めた場合には、この限りではない。

2 契約条項及び示す場所

- (1) 適用する契約条項は、駐屯地用標準契約の役務請負基本条項、談合等の不正防止に関する特約条項、暴力団排除に関する特約条項とする。
- (2) 鯖江駐屯地第336会計隊鯖江派遣隊において示す。
- (3) 入札の参加を希望する者は、**令和8年2月12日(木) 13時00分までに「資格審査結果通知書」の写し(FAX可)**を提出すること。併せて「**市場価格調査票**」(FAX可)の協力を依頼。

3 保証金等に関する事項

- (1) 入札保証金及び契約保証金
免除する。
- (2) 違約金

落札者が「入札及び契約心得」に従って契約の締結手続きをしない場合には、落札者が契約締結に応じないものとみなし、落札金額の100分の5に相当する金額を違約金として徴収し、契約者が契約を履行しない場合は、契約金額の100分の10以上の金額を違約金として徴収する。

4 入札方法

落札決定にあたっては、入札書に記載された金額に、当該金額の10%に相当する額を加算した金額(当該金額に1円未満の端数があるときは、その端数金額を切り捨てるものとする)をもって落札(決定)金額とするので、入札者は消費税、地方消費税の課税事業者、免税事業者であることに拘わらず入札書には、見積もった金額の110分の100を記載すること。

5 落札決定方法

総品目総額

入札金額が予定価格の範囲内で最低の価格をもって入札をした者を落札者とする。なお、落札となるべき最低価格入札が2名以上ある場合は、抽選により落札者を決定する。

6 契約書の作成

作成する。

7 入札の無効




- (1) 第1項に示す競争に参加する者に必要な資格のない者が行った入札
- (2) 入札に関する条項に違反した入札
- (3) 入札金額、入札者氏名及び押印が判明し難い入札
※押印を省略する場合は押印に代えて、代表者電話番号及び担当者氏名、担当者電話番号を記入すること。
- (4) 入札者等が実施した「**暴力団排除に関する誓約事項**」に基づく誓約に虚偽があった場合の入札

8 その他

- (1) 電報・電話・FAXによる入札書の提出は認めない。
- (2) 入札及び契約心得は、中部方面隊ホームページ内の標準入札心得による。
- (3) 代理人による入札については、委任状を提出すること。

- (4) 郵便による入札の場合は入札日前日までに必着となるよう発送すること。なお、郵送の際は、便着していることを電話にて確認すること。
- (5) 予定価格に達しない場合は再度入札を実施する。郵便による入札がない場合は当日実施し、郵便による入札がある場合は別途連絡する。
- (6) 市場価格調査の協力依頼（FAX又はメールにて提出可）。
- (7) この入札に関する公告は
陸上自衛隊金沢駐屯地 第336会計隊
陸上自衛隊鯖江駐屯地 第336会計隊鯖江派遣隊
陸上自衛隊富山駐屯地 第336会計隊富山派遣隊
また、陸上自衛隊中部方面隊ホームページ <https://www.mod.go.jp/gsdf/mae/mafin/>に掲載。
- (8) 入札書等は、第336会計隊事務所において配布（メール可）。
- (9) 落札後、日程等の調整は、下記(10)イの連絡先と調整すること。
- (10) 問い合わせ及び連絡先
 - ア 入札及び契約に関する事項
〒916-0001 福井県鯖江市吉江町4-1
陸上自衛隊鯖江駐屯地 第336会計隊鯖江派遣隊 担当：中山
TEL 0778-51-4675（内線345）
FAX 0778-51-4675
メールアドレスは、依頼があれば提示する。
 - イ 規格及び仕様に関する事項、現場等確認調整先
陸上自衛隊鯖江駐屯地 管理隊 担当：北村
TEL 0778-51-4675（内線240）

体育館屋根塗装補修

役務件名	体育館屋根塗装補修		
図面名称	表紙		
中隊長	管理隊長	係等	
			
第372施設中隊		仕様書番号	1/5

陸上自衛隊仕様書

		仕様書番号	2 / 5
役務名称	体育館屋根塗装補修	承認年月日	令和7年1月23日
		作成年月日	令和7年1月23日
		変更年月日	令和 年 月 日
		作成部隊等	第372施設中隊営繕班

- 1 実施場所 福井県鯖江市吉江町4-1 (陸上自衛隊鯖江駐屯地)
- 2 実施期間 契約締結日～令和8年3月31日(工事完了検査合格まで)
- 3 役務概要

種別	項目	数量	単位	備考
塗装作業	外部足場	1820.00	m2	高さ12m
	素地ごしらえ	2280.00	m2	
	錆止め塗料 1回塗り	2280.00	m2	塗装溶融亜鉛メッキ鋼板面
	耐候性塗料 2回塗り	2280.00	m3	塗装溶融亜鉛メッキ鋼板面

4 一般事項

- (1) 本役務の施工は、本仕様書によるほか、設計図、標準仕様書等の定めるところに従い誠実にを行うものとする。また、これらに定めのない事項については、監督官との協議による。
- (2) 施設等に損傷を与えないよう十分注意して施工するものとし、万が一破損させた場合は、速やかに監督官に報告するとともに、受注者の負担において原形に復旧するものとする。
- (3) 必要に応じて危険防止の為の措置を講ずるとともに、機会毎に作業員に対しても注意喚起するものとする。
- (4) 役務写真は、作業前、作業中、作業後、隠ぺいとなる箇所及び監督官の指示する箇所を撮影し、工事完了後A4アルバム等に整理し提出すること。
- (5) 本役務に使用する資材は本設計図書に適合するものとし、特記無き限りは全て新品とする。
- (6) 本役務の施工時に見聞きした施設の配置等に関しては口外を慎むこと。
- (7) 本仕様の施工に関して、十分な知識、経験及び技術を有し、かつ施工を完全に遂行できるものとする。
- (8) 役務に必要な電気及び水等は原則受注業者側において準備すること。
但し、新設を行う機器の試運転調整等での運転に必要な電気、水、ガス等の使用についてはその限りではない。
- (9) 仕様書及び図面に記載なき事項といえど、技術上当然必要とする事項については受注者の負担において実施すること。
- (10) 受注者は、役務に際して駐屯地内での行動は、監督官の指示に従うとともに、関係地域以外の場所への立入りは行わないこと。
- (11) 役務時間は平日の8時15分～17時00分までとし、延長する場合は係官と調整を行うこと。

5 特記事項

- (1) 外部足場の高さは12mを確保すること。また、最上段及びその下の段以外の段は作業を行わないため、必要以上の安全措置については求めないものとする。
- (2) 足場周りは落下物等による危険が無いよう留意し、飛散防止のシートを設けて飛散による事故を予防すること。また、危険範囲はコーン等により明示すること。夜間はコーンに警告灯設置等により安全を確保すること。
- (3) 塗装面の材質はJIS G 3312塗装溶融亜鉛メッキ鋼板とし、素地ごしらえ、錆止め塗料塗り、耐候性塗料塗り等作業は公共建築工事標準仕様書18章塗装工事に基づいた施工を実施すること。
- (4) 本役務の塗装種別は特記がない限りB種とする。
- (5) 錆止め塗料の規格はJASS 18M-109とし、色は現地合わせとする。
- (6) 耐候性塗料の規格はJIS K 5659 A種とし、色は青系とする。色相の細部は現地合わせとする。


6 提出書類

- (1) 内訳明細書
- (2) 出荷証明書
- (3) 役務写真
- (4) 施工体制台帳
- (5) その他係官が指示する書類


7 完成検査

本役務の完成検査は、現場検査及び書類検査の受検態勢が完了した旨の通知を受けた後に検査官により実施する。

案内図

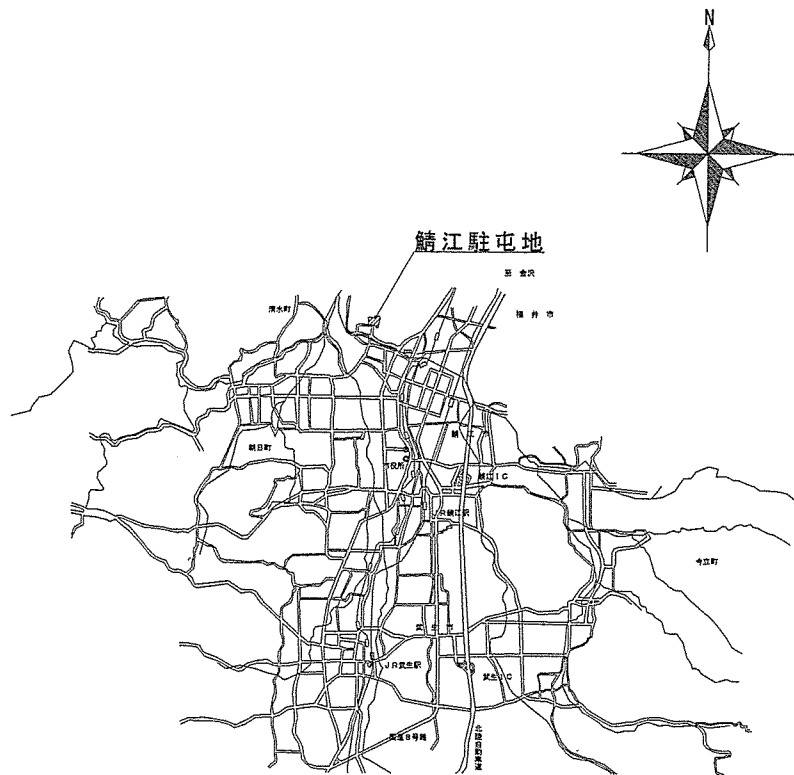

配置図

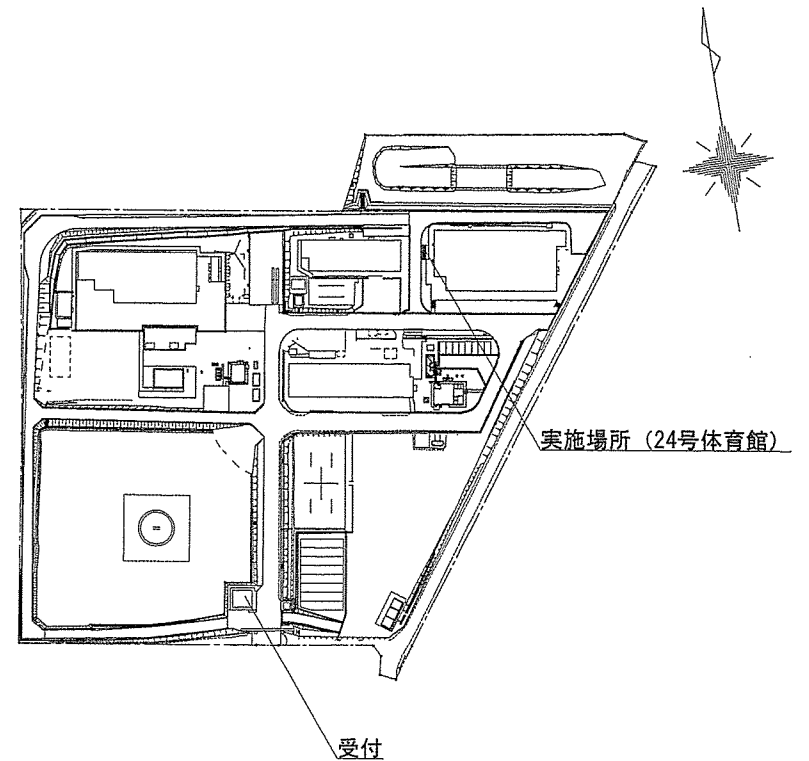

役務名称 体育館屋根塗装補修

図面名称 案内図、配置図

縮尺 仕様書番号


第372施設中隊

N.S. 4/5

平 面 図

JIS G 3312 塗装溶融亜鉛メッキ鋼板面
 素地ごしらえ 2280m²
 錆止め塗料JASS 18M-109 1回塗り 2280m²
 耐候性塗料JIS K 5659 2回塗り 2280m²
 (※色は青系とし、細部は現地合わせとする)

外周足場設置 高さ12m
 (足場周辺はコーン等により安全措置を行うこと)

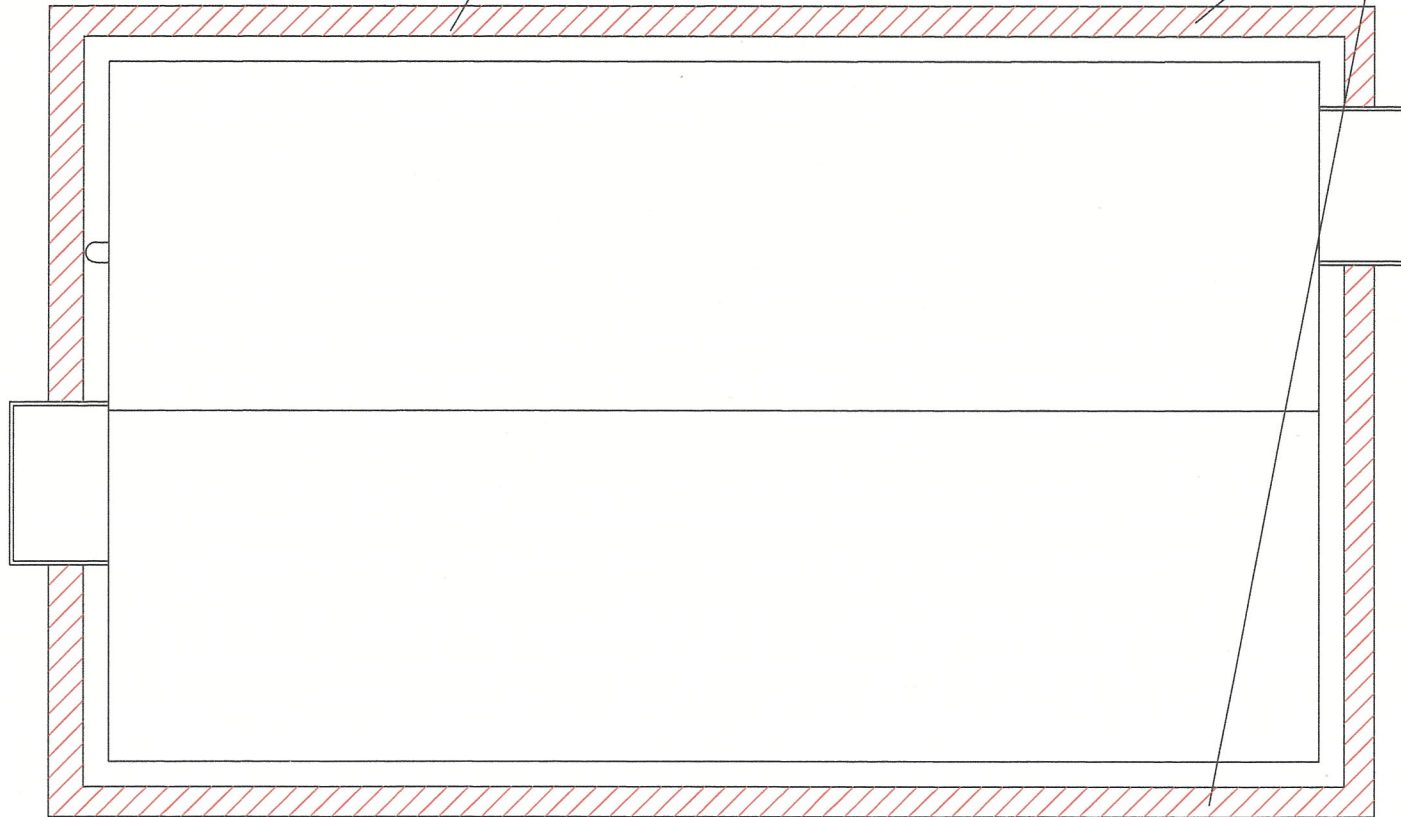

24号体育館屋根平面図

役務名称 体育館屋根塗装補修

図面名称 平面図

縮尺 仕様書番号

第372施設中隊

1/300 5/5

入札書

分任契約担当官
陸上自衛隊鯖江駐屯地
第336会計隊鯖江派遣隊長 中山 惇太 殿

入札金額（税抜き） 円

件名：体育館屋根塗装補修

令和8年2月19日

住所
商号又は名称
代表者氏名

担当者氏名
担当者電話番号

※押印を省略するには担当者氏名及び担当者電話番号の2項目の記入が必要です。

入札公告に対して「入札及び契約心得」及び「標準契約書等」の契約条項等を承諾のうえ入札いたします。

当社（私（個人の場合）、当団体（団体の場合））は、暴力団排除に関する誓約事項について誓約いたします。



業者 各位

福井県鯖江市吉江町4-1
陸上自衛隊鯖江駐屯地 第336会計隊鯖江派遣隊
担当者 中山
Tel 0778-51-4675(内345)
Fax 0778-51-4675

市場価格調査ご依頼

拝啓 時下ますますご清栄のこととお慶び申し上げます。
入札に先立ちまして、下記のとおり市場価格調査を致しますので、ご協力お願いします。

敬具

記

- 1 調査事項 調査票内容の市場価格(消費税は含まない)
- 2 提出要領 下記「市場価格調査票」に記入のうえ、メール若しくはFAXで返信願います。
- 3 提出期限 令和8年2月12日(木)13時00分

「市場価格調査票」

分任契約担当官
陸上自衛隊鯖江駐屯地
第336会計隊鯖江派遣隊長 中山 惇太 殿

住 所
商号 又は 名称
代 表 者 氏 名 印

(押印省略の場合は下記を記載)
担 当 者 氏 名
担当者電話番号

体育館屋根塗装補修			金 額 _____				税抜価格
内 訳							
品 名	規 格	単 位	数 量	単 価	金 額	備 考	
塗装工事							
枠組み本足場	高さ12m	m ²	1820.00				
素地ごしらえ	B種	m ²	2280.0				
鉄鋼面錆止め塗料塗り	塗装溶融亜鉛メッキ鋼板面 1回塗り	m ²	2280.0				
耐候性塗料塗り	塗装溶融亜鉛メッキ鋼板面 2回塗り	m ²	2280.0				
	以下余白						
本工事の履行完了のために、準備を含めた概ね必要な日数を、下記に記入願います。							
						日	

委任状

分任契約担当官
陸上自衛隊鯖江駐屯地
第336会計隊鯖江派遣隊長 中山 惇太 殿

住 所
会 社 名
代表者名
担当者名
連 絡 先

令和 年度の入札等について、入札書又は見積書の提出に関し、
令和 年 月 日から令和 年 月 日までの間、
を代理人と定め、下記権限を委任します。
なお、委任解約した場合には連署の上、お届けします。

記

- 1 入札書提出の件
- 2 見積書提出の件
- 3 その他上記委任事項に関する一切の件

令和 年 月 日

委 任 者

受 任 者

(注) 押印を省略する場合には担当者名及び連絡先を記載すること。