

# 公 告

分任契約担当官  
陸上自衛隊青野原駐屯地  
第352会計隊青野原派遣隊長 矢野 健二

以下のとおり一般競争入札を実施するので、「入札及び契約心得」及び「契約条項」を承知のうえ参加されたい。

## 1 入札事項

契約実施計画番号		調達要求番号		物品番号		仕様書番号	
5QJ41KH01320		5RUD1AA0034 0001					
品名 または 件名							
グラウンド北側電柱取替（令和7）							
部品番号 または 規格							
仕様書のとおり							
使用器材名							
数量	単位	銘柄	使用期限等	グループ	指定	検査	包装
1.00	ST					9	G1
納地または工事場所				引渡場所			
青野原駐業				業務隊管理科営繕班			
搬入場所				納期または工期			
営繕班川村技官（内線463）				令和8年3月31日（火）			

## 2 競争参加資格

次のいずれかであること  
全省庁統一資格の「役務の提供等」に係る等級がA、B、C、D等級であること  
ただし、細部は注意事項による。

## 3 契約条項を示す場所

陸上自衛隊 第352会計隊青野原派遣隊事務室

## 4 説明会及び入札執行の日時場所

説明会日時場所：説明会は実施しない。  
入札日時場所：令和8年2月6日（金）10時30分 第352会計隊青野原派遣隊商議室

## 5 保証金

入札保証金：免除 契約保証金：免除

## 6 落札決定方式及び契約方式

落札決定方式：総品目総額 契約方式：一般競争

## 7 注意事項

### (1) 競争に参加する者に必要な資格に関する事項

- 次の各項目のすべての条件を満たす者
- ア 予算決算及び会計令第70条の規定に該当しない者であること。なお、未成年者、被保佐人又は被補助人であって、契約締結のために必要な同意を得ている者は、同条中、特別の理由がある場合に該当する。
  - イ 予算決算及び会計令第71条の規定に該当しない者であること。
  - ウ 令和7・8・9年度、競争参加資格（全省庁統一資格）「役務の提供等」D等級以上の資格を有する者。
  - エ 都道府県警察から暴力団関係業者として防衛省が発注する工事等から排除するよう要請があり、当該状態が継続している有資格業者については、競争参加を認めない。
  - オ 入札後、契約を締結するまでの間に、都道府県警察から暴力団関係業者として防衛省が発注する工事等から排除するよう要請があり、当該状態が継続している有資格業者とは契約を行わない。
  - カ 入札心得に定める「暴力団排除に関する誓約事項」に基づく誓約を行わない者の競争参加を認めない。
  - キ 契約担当官等から指名停止の措置を受けている期間中の者でないこと。（協力者を含む。）
  - ク 防衛省大臣官房衛生監、防衛政策局長、防衛装備庁長官又は陸上幕僚長から「装備品等及び役務の調達に係る指名停止等の要領」に基づく指名停止の措置を受けている期間中のものでないこと。
  - ケ 前号により現に指名停止を受けている者と資本関係又は人的関係のあるものであって、当該者と同種の物品の売買又は製造若しくは役務請負について防衛省と契約を行おうとする者でないこと。
  - コ 原則、現に指名停止を受けている者の下請負については認めない。ただし、真にやむを得ない事由を該当する省指名停止権者が認めた場合には、この限りでない。

### (2) 入札説明会及び競争入札執行の場所及び日時

- ア 入札説明会：実施しない
- イ 入札場所：陸上自衛隊青野原駐屯地 会計隊商議室

ウ 入札日時 : 令和8年2月6日(金) 10時30分から

(3) 適用する契約条項

駐屯地標準契約の下記の条項を適用する。

ア 基本契約条項 : 役務請負契約条項

イ 特約条項 : 談合等の不正防止に関する特約条項及び暴力団排除に関する特約条項

(4) 保証金等に関する事項

ア 入札保証金 : 免 除

イ 契約保証金 : 免 除

ウ 違 約 金 : 落札者が「入札及び契約心得」に従って契約締結の手続きをしない場合には、落札者が契約締結に応じないものとみなし、落札価格の100分の5に相当する金額を違約金として徴収し、契約者が契約を履行しない場合は、契約金額の100分の10以上の金額を違約金として徴収する。

(5) 入札方法

落札決定に当たっては、入札書に記載された金額に当該金額の10%（軽減税率対象品目については8%）に相当する額を加算した金額（当該金額に1円未満の端数があるときは、その端数を切り捨てるものとします。）をもって落札価格とするので、入札者は消費税、地方消費税の課税事業者、免税事業者であることに拘わらず入札書には、見積もった金額の110分の100（軽減税率対象品目については108分の100）に相当する金額を入札書に記載すること。

(6) 入札の無効

ア 第2項で示した競争に参加する者に必要な資格を有しない者のした入札

イ 入札に関する条項に違反した入札

ウ 入札金額、入札者の氏名等の記載された内容が判別し難い入札書、又は押印された印影が判別し難い入札書

エ 入札書への責任者及び担当者の氏名及び連絡先の記載、又は押印がなされてなかった場合

(7) 契約書の作成

落札金額が100万円以上の場合、請書の提出をお願いします。

落札金額が250万円以上の場合、官側が示す契約条項により契約書を作成します。

契約書記載事項の細部については、落札決定後落札者に説明します。

(8) 落札の決定方式

総品目総額決定

価格が予定価格の範囲内で最低の価格をもって申込をした者を落札者とします。

なお、落札となるべき同価の入札をした者が2人以上ある場合は、くじ引きにより落札者を決定します。

(9) その他

ア 郵便等による入札については、令和8年2月5日(木) 17時必着分までを有効とします。なお、入札金額が同額による場合は当該入札に関係の無い職員により抽選を実施し、再度の入札となった場合は別途連絡します。

イ 同等品での入札は、予め同等品承認申請書を作成のち入札日の2日前までに承認を得ること。

ただし、廃止・廃番等により後継品による変更をした場合はその限りではない。

ウ 電報・電話等による入札は認めません。

エ 入札に参加する者は、令和8年2月5日(木)までに資格決定通知書の写しを提出してください。(FAXでも可)

オ 代表者以外での入札については、入札日までに委任状を提出してください。

カ 市価調査の依頼をした場合は、ご協力をお願いします。

キ 入札及び契約に関する詳細は、陸上自衛隊青野原駐屯地 第352会計隊青野原派遣隊 契約班窓口にて閲覧してください。

ク 入札及び契約事項に関する問い合わせ先

〒675-1351 兵庫県小野市桜台1番地

陸上自衛隊青野原駐屯地 第352会計隊青野原派遣隊 契約班 担当：北島

0794-66-7301 内線(347) FAX0794-66-7303(直通)

本公告は、陸上自衛隊青野原駐屯地 会計隊掲示板に掲示しています。

陸上自衛隊中部方面隊ホームページ <https://www.mod.go.jp/gsd/mae/mafin/>に掲示している。

ケ 仕様書の内容に関する問い合わせ先

〒675-1351 兵庫県小野市桜台1番地

陸上自衛隊青野原駐屯地 業務隊 管理科 営繕班 担当：川村

0794-66-7301 内線(463)

## 陸上自衛隊仕様書

物品番号	仕様書番号	
グラウンド北側電柱取替  (令和7)	青野原営-0072	
	防衛大臣承認	
	作成	令和8年1月23日
	変更	
	作成部隊等名	青野原駐屯地業務隊管理科

## 1 総則

## 1.1 適用範囲

この仕様書は、陸上自衛隊青野原駐屯地において実施するグラウンド北側電柱取替（令和7）について規定する。

## 1.2 引用文書等

## 1.2.1 引用文書

この仕様書に引用する次の文書は、この仕様書に規定する範囲内において、この仕様書の一部をなすものであり、入札書又は見積書の提出時における最新版とする。

## a) 仕様書

建築保全業務共通仕様書（国土交通省大臣官房官庁営繕部）

建築保全業務報告書作成の手引き（国土交通省大臣官房官庁営繕部計画課保全指導室監修）

営繕工事写真撮影要領（国土交通省大臣官房官庁営繕部整備課）

## b) 法令等

関係法令等（条例を含む。）

## c) その他

メーカーの示す実施要領等

## 2 修繕に関する要求

## 2.1 一般的要求事項

- 期間中、施設等に損傷を与えた場合は、契約の相手方の責任において原形に復旧する。
- 現場の風紀・衛生及び盗難予防について必要な処置を施すとともに、契約の相手方の責任において管理する。
- 本作業に必要な電気及び水は、原則契約の相手方側において準備する。ただし、試験運転に使用する電気及び水は除く
- 完了後、速やかに清掃及び片付けを実施し、係官の点検を受ける。
- 仕様書に記載無き事項で当然必要な事項及び係官が軽微な事項を指示した場合は、契約の相手方にて実施する。
- 作業日時は官側との調整による。

## 2.2 作業場所

兵庫県小野市桜台1番地（陸上自衛隊青野原駐屯地）

## 2.2.1 作業実施個所

グラウンド北側（付図1，2，3）

## 2.2.2 作業期間

契約締結日～令和8年3月31日（火）まで

（停電を伴う作業実施日は土日祝日を想定）

## 2.3 実施内容

建柱、抜柱、架線盛替

## 2.4 撤去済部品等の処置

- a) 撤去済部品等の返納要領は、有価物については指定の場所に種類ごとに整理の上、発生材調書、発生材数量根拠及び状況写真を監督官等に提出する。また、発生材の数量は種類ごとの重量（単位：キログラム）を集計するものとし、小数点以下は切り捨てる。
- b) 契約の相手方は、本作業により発生する産業廃棄物を廃棄物の処理及び清掃に関する法律（昭和45年法律第137号）等に基づいて適正に処理し、監督官に報告する。

## 2.5 特記事項

- a) 契約の相手方は、契約後、速やかに工程表を作成して監督官等に承認を受ける。
- b) ねじボルトの締め付けは、締め付け後ゆるみがないことを再確認しマーキングを施す。
- c) 仕様書、付図に記載の数量等は参考であり、契約の相手方は必ず施工前に現地における施工数量調査を行う。

## 2.6 修繕作業業間の作業中止事項

作業間の作業中止事項については、監督官等より作業中止の指示があった場合、即刻作業を中断し、資材の撤収等作業前の状態に指示時間内に復旧し、じ後の活動に影響が出ないようにしなければならない。

## 3 品質保証

### 3.1 試験

契約の相手方は、要求事項を満足していることを確認するために必要な試験を実施し、試験終了後速やかに、試験結果を官側へ提出する。

### 3.2 監督・検査

監督及び検査は、契約担当官等が定める監督・検査実施要領による。

## 4 その他の指示

### 4.1 提出書類

提出書類は下表のとおりとする。ただし、内容により下表の書類が発生しないものがある場合は省略することができる。

番号	名称	提出時期	数量
1	契約内訳明細書	完成後速やかに	1
2	工程表	契約後速やかに	1
3	着手届	着手後速やかに	1
4	完了届	役務完了後速やかに	1
5	現場代理人氏名通知書	指名・変更後速やかに	1
6	現場代理人等略歴書	指名・変更後速やかに	1
7	保有資格の写し	作業実施者の指名後速やかに	1
8	工事材料搬入報告書	作業実施前	1
9	使用資材等出荷証明書又は納品書	作業実施前	1
10	試験成果報告書	完成後速やかに	1
11	作業写真	完成後速やかに	1

12	発生材関連書類	発生後速やかに	1
13	マニフェストA, B 2, D, Eの票写し	処理の都度速やかに	1
14	産業廃棄物収集運搬業許可証の写し	契約後速やかに	1
15	産業廃棄物処分業許可証の写し	契約後速やかに	1
16	その他監督官等が指示した書類	必要の都度	1


#### 4.2 情報保全

契約の相手方は、この契約の履行に当たり、直接又は間接を問わず知り得た保護すべき情報の取扱いに当たっては、適切に管理するとともに、それらの部外への利用、公表などを官側の許可なく行ってはならない。



#### 4.3 仕様書に関する疑義

この仕様書に関する疑義は、速やかに連絡及び確認事項等の整理を行うとともに、協議の上、監督官等の指示による。



# 駐屯地案内図

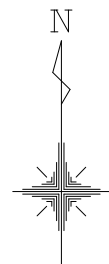

# 駐屯地配置図

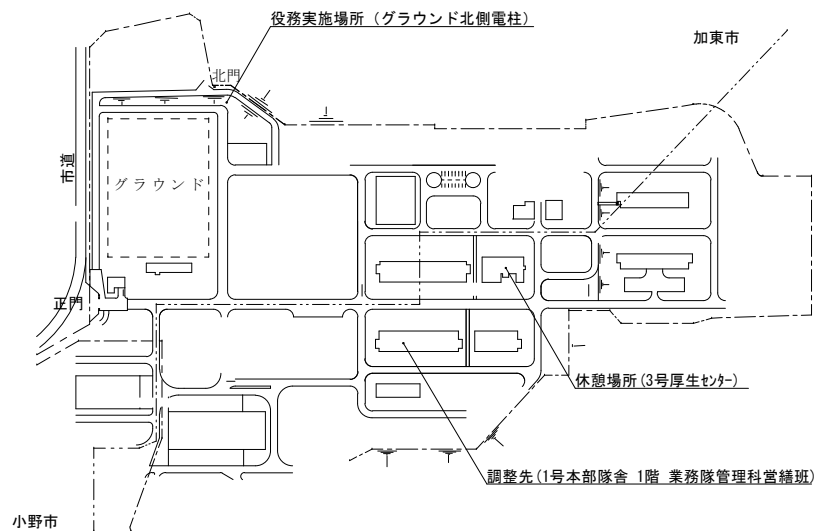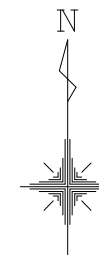

役務名称	グラウンド北側電柱取替 (令和7)	図面名称	案内図・配置図	縮尺	図面番号
			青野原駐屯地業務隊	N. S.	付図 1

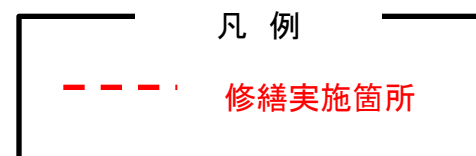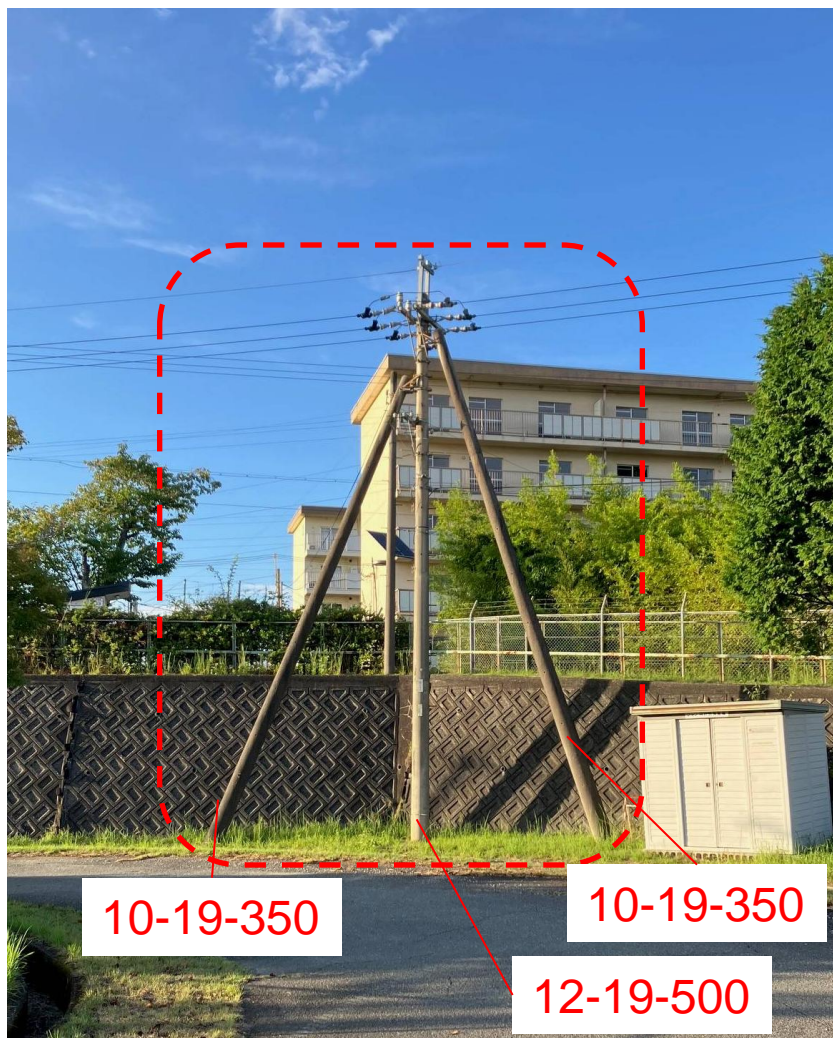

# 取替電柱関連配線電図

縮 尺


作成年月

図面番号

付図 3

N. S.

及び番号

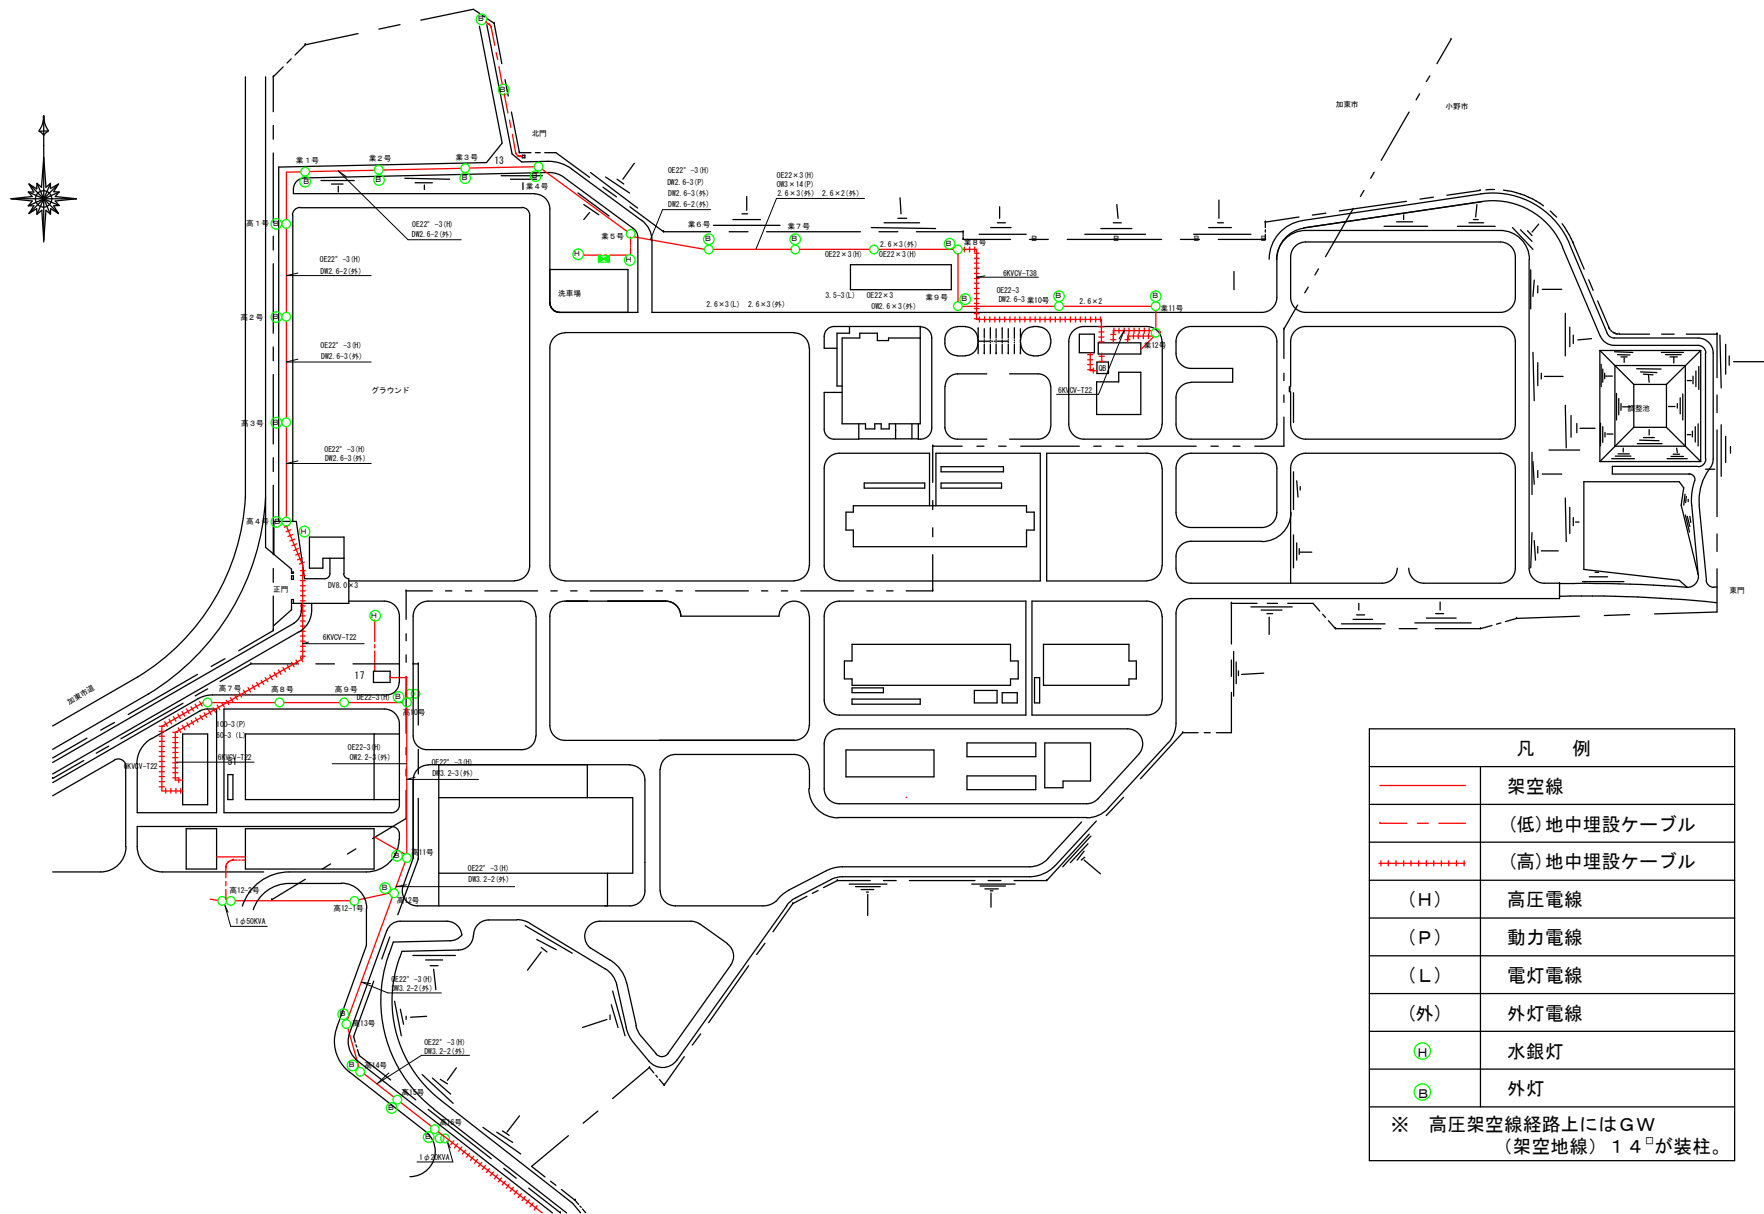

凡 例	
	架空線
	(低) 地中埋設ケーブル
	(高) 地中埋設ケーブル
(H)	高压電線
(P)	動力電線
(L)	電灯電線
(外)	外灯電線
	水銀灯
	外灯
※ 高压架空線経路上にはGW (架空地線) 14 <sup>□</sup> が装柱。	

入 札 書

分任契約担当官  
陸上自衛隊青野原駐屯地  
第352会計隊青野原派遣隊長 矢野 健二 殿

入札金額 ￥ \_\_\_\_\_ (消費税含まず)

件 名 : グラウンド北側電柱取替 (令和7)

上記入札条件及び入札契約心得承諾の上入札します。

令和8年2月6日

住 所  
社 名  
代表者 \_\_\_\_\_

当社（私（個人の場合）、当団体（団体の場合））は、暴力団排除に関する誓約事項について誓約いたします。

※必ず内訳書の添付をお願いします。（様式随意）

# 市価調査書

分任契約担当官  
陸上自衛隊青野原駐屯地  
第352会計隊青野原派遣隊長 矢野 健二 殿

¥

---

提出期限：令和8年2月5日(木) 午前10時FAX可

履行期限：令和8年3月31日

履行場所：陸上自衛隊青野原駐屯地

FAXにてご返送のほど、お願いします。

令和 年 月 日

住所 名称 代表者名

内 訳

項目	規格	単位	数量	単価	金額
グラウンド北側電柱取替(令和7)	仕様書のとおり	式	1		
	以下余白				(消費税含まない)

※必ず内訳書の添付をお願いします。(様式随意)