

信太山駐屯地におけるオープンカウンター方式による見積依頼について

- 1 本リストは、オープンカウンター方式実施要領に基づく手続きが必要です。
- 2 本方式は、随意契約を前提とした見積依頼であり、有効な見積書をもって申込みをした者のうち、予定価格の制限の範囲内で最低の価格の見積書をもって申込みをした者を契約の相手方とします。

3 件名リスト

一連 番号	件名	納入(履行) 場所	納期 (履行期限)	見積依頼書 公表日	見積書 提出期限	見積合わせ の日時	防衛省競争 参加資格	備考
113	信太山(7)公務員宿舎駐 車場区画線補修	陸上自衛隊信太山駐 屯地	8.3.31	8.1.27	8.2.3 09:00	8.2.3 09:00	なし	
			以下余白					

- 4 仕様書の交付場所、契約条項等を示す場所、問合せ先及び提出先
〒594-8502
住所：大阪府和泉市伯太町官有地
契約機関名(担当)：陸上自衛隊信太山駐屯地第398会計隊(担当 野口)
電話番号(内線)：0725-41-0090(内線556)
FAX番号：0725-41-9453(直通)

メールアドレス：ma398fin-ma@inet.gsdf.mod.go.jp

見積書

件名リスト一連番号 113 (8.2.3)

見積金額¥

(消費税及び地方消費税を含まない。)

	品名	規格	単位	数量	単価(税抜)	金額
1	信太山(7)公務員宿舎駐車場区画線補修	陸上自衛隊仕様書のとおり	式	1		
2		以下余白				
3						
4						
5						
6						
7						
8						
9						
10						
	納入場所 (履行場所)	陸上自衛隊信太山駐屯地			納期 (履行期限)	8.3.31
	契約保証金	(免除)			入札(見積)書 有効期間	

上記に関して「入札及び契約心得」、「オープンカウンター方式実施要領」及び「標準契約書等」の契約条項等を承諾のうえ入札見積いたします。また、当社(私(個人の場合)、当団体(団体の場合))は「入札及び契約心得」に示された暴力団排除に関する誓約事項について誓約いたします。

令和8年2月3日

分任契約担当官陸上自衛隊信太山駐屯地

第398会計隊長 大西 隆也 殿

住 所
会 社 名
代 表 者 名
担 当 者 氏 名
連 絡 先

(注) 押印を省略する場合には、担当者名及び連絡先を記載すること。

市場価格調査書

件名リスト一連番号 113 (8.2.3)

見積金額¥

(消費税及び地方消費税を含まない。)

品名	規格	単位	数量	単価(税抜)	金額
1 信太山(7)公務員宿舎駐車場区画線補修	陸上自衛隊仕様書のとおり	式	1		
2					
3					
4					
5					
6					
7					
8					
9					
10					
納入場所 (履行場所)	陸上自衛隊信太山駐屯地			納期 (履行期限)	8.3.31
契約保証金	(免除)			入札(見積)書 有効期間	

本調査は一般的な市場動向を調査する目的あり、実際の応札(見積)価格と同一のものではありません。

令和 年 月 日









分任契約担当官陸上自衛隊信太山駐屯地

第398会計隊長 大西 隆也 殿

住 所
会 社 名
代 表 者 名
担 当 者 氏 名
連 絡 先

(注)押印を省略する場合には、担当者名及び連絡先を記載すること。

信太山（7）公務員宿舎駐車場区画線補修

件名	信太山（7）公務員宿舎駐車場区画線補修				
図面名称	表紙			図面番号	1 / 8
業務隊長	管理科長	営繕班長	工事企画	管財	設計者
					
厚生科長	厚生班長				
					
作成者	陸上自衛隊信太山駐屯地業務隊管理科				

陸上自衛隊仕様書

1 件 名：信太山（7）公務員宿舎駐車場区画線補修

2 場 所：大阪府和泉市

3 期 間：契約締結日～令和8年3月31日

4 概 要：

区分	種別	概要	数量	備考
土木	道路維持工事	区画線補修（溶融式） 白線 15cm幅	492.05m	
土木	道路維持工事	区画線補修（溶融式） 白線 45cm幅	6.40m	

5 一般事項

- (1) 本工事は、本仕様書、図面により施工する。本仕様書、図面に記載されていない事項は、国土交通省大臣官房庁営繕部監修の各工事共通仕様書（土木）及び関係諸規則に基づき実施する。
- (2) 本工事に際して、各関係法令に基づく関係官公庁への届出が必要なものについては、請負者の責任において実施するものとする。
- (3) 作業中に事故が発生した場合は、直ちに監督官に通報するとともに監督官の指示に従うものとする。
- (4) 作業に際し、自衛隊施設へ損傷等与えた場合は、直ちに監督官に通報するとともに監督官の指示に従うものとする。
- (5) 作業中の、風紀、衛生、盗難予防等の現場管理については請負者の責任において実施する。この際、喫煙場所等については、駐屯地規則に基づき遵守するものとする。
- (6) 作業は、平日の0815から1700の間とし土日祝の作業は原則禁止とする。ただし、作業内容、作業状況により時間外の作業が必要な場合は、あらかじめ監督官の承諾を受け、指示に従うものとする。

- (7) 自衛隊施設からの電気、水道の使用は原則禁止とする。ただし、作業内容、作業状況により必要な場合は、あらかじめ監督官に申出て、供給契約書を締結後、使用するものとする。
- (8) 請負者は、契約後速やかに監督官と調整し、工程表を提出し監督官の承認のうえ着手するものとする。
- (9) 本工事に使用する材料はすべて新品とする。使用材料については事前に、監督官の承認を受けたものを使用するものとする。また、材料納入の都度、監督官の検査を受け合格品のみを使用するものとし、不合格品は速やかに場外に搬出するものとする。
- (10) 請負者は、「工事写真の撮り方改訂第2版建築設備編（建設大臣官房営繕部監修）」を参考とし、着工前・行程毎に写真を撮影し作業完了後速やかに監督官に提出するものとする。
- (11) 工事で発生した発生材のうち、鉄類等の有価物については、官側で引き継ぐものとし、監督官の指示する場所に運搬集積するものとする。その他の発生材については、請負者の責任において確実に処分するものとし、産業廃棄物管理票（マニフェスト）E票の写しを提出するものとする。また、建築廃棄物処分委託契約書、産業廃棄物処分業証明書、産業廃棄物収集運搬業許可証の写しを提出するものとする。

6 特記事項

本工事に使用する材料としては、以下のものと同等以上のものとする。

材料名	規格
路面表示用塗料（溶融型）	JIS K 5665（路面標示塗料）3種1号 ガラスビーズ含有量 15～18% 溶融施行 白色

件 名	信太山（7）公務員宿舎駐車場区画線補修		
図面名称	仕様書	図面番号	2 / 8
作成者	陸上自衛隊信太山駐屯地業務隊管理科		


7 提出書類

- (1) 工程表
- (2) 現場代理人通知書
- (3) 役務打合せ簿
- (4) 着工・竣工届
- (5) 作業写真
- (6) その他指示された書類



8 完成検査

工事完了後、検査官の完成検査を受検し、合格をもって完了とする
手直しが生じた場合は、手直し完了後、再検査を受検し、合格をもって完了とする。

件名	信太山（7）公務員宿舎駐車場区画線補修		
図面名称	仕様書	図面番号	3 / 8
作成者	陸上自衛隊信太山駐屯地業務隊管理科		

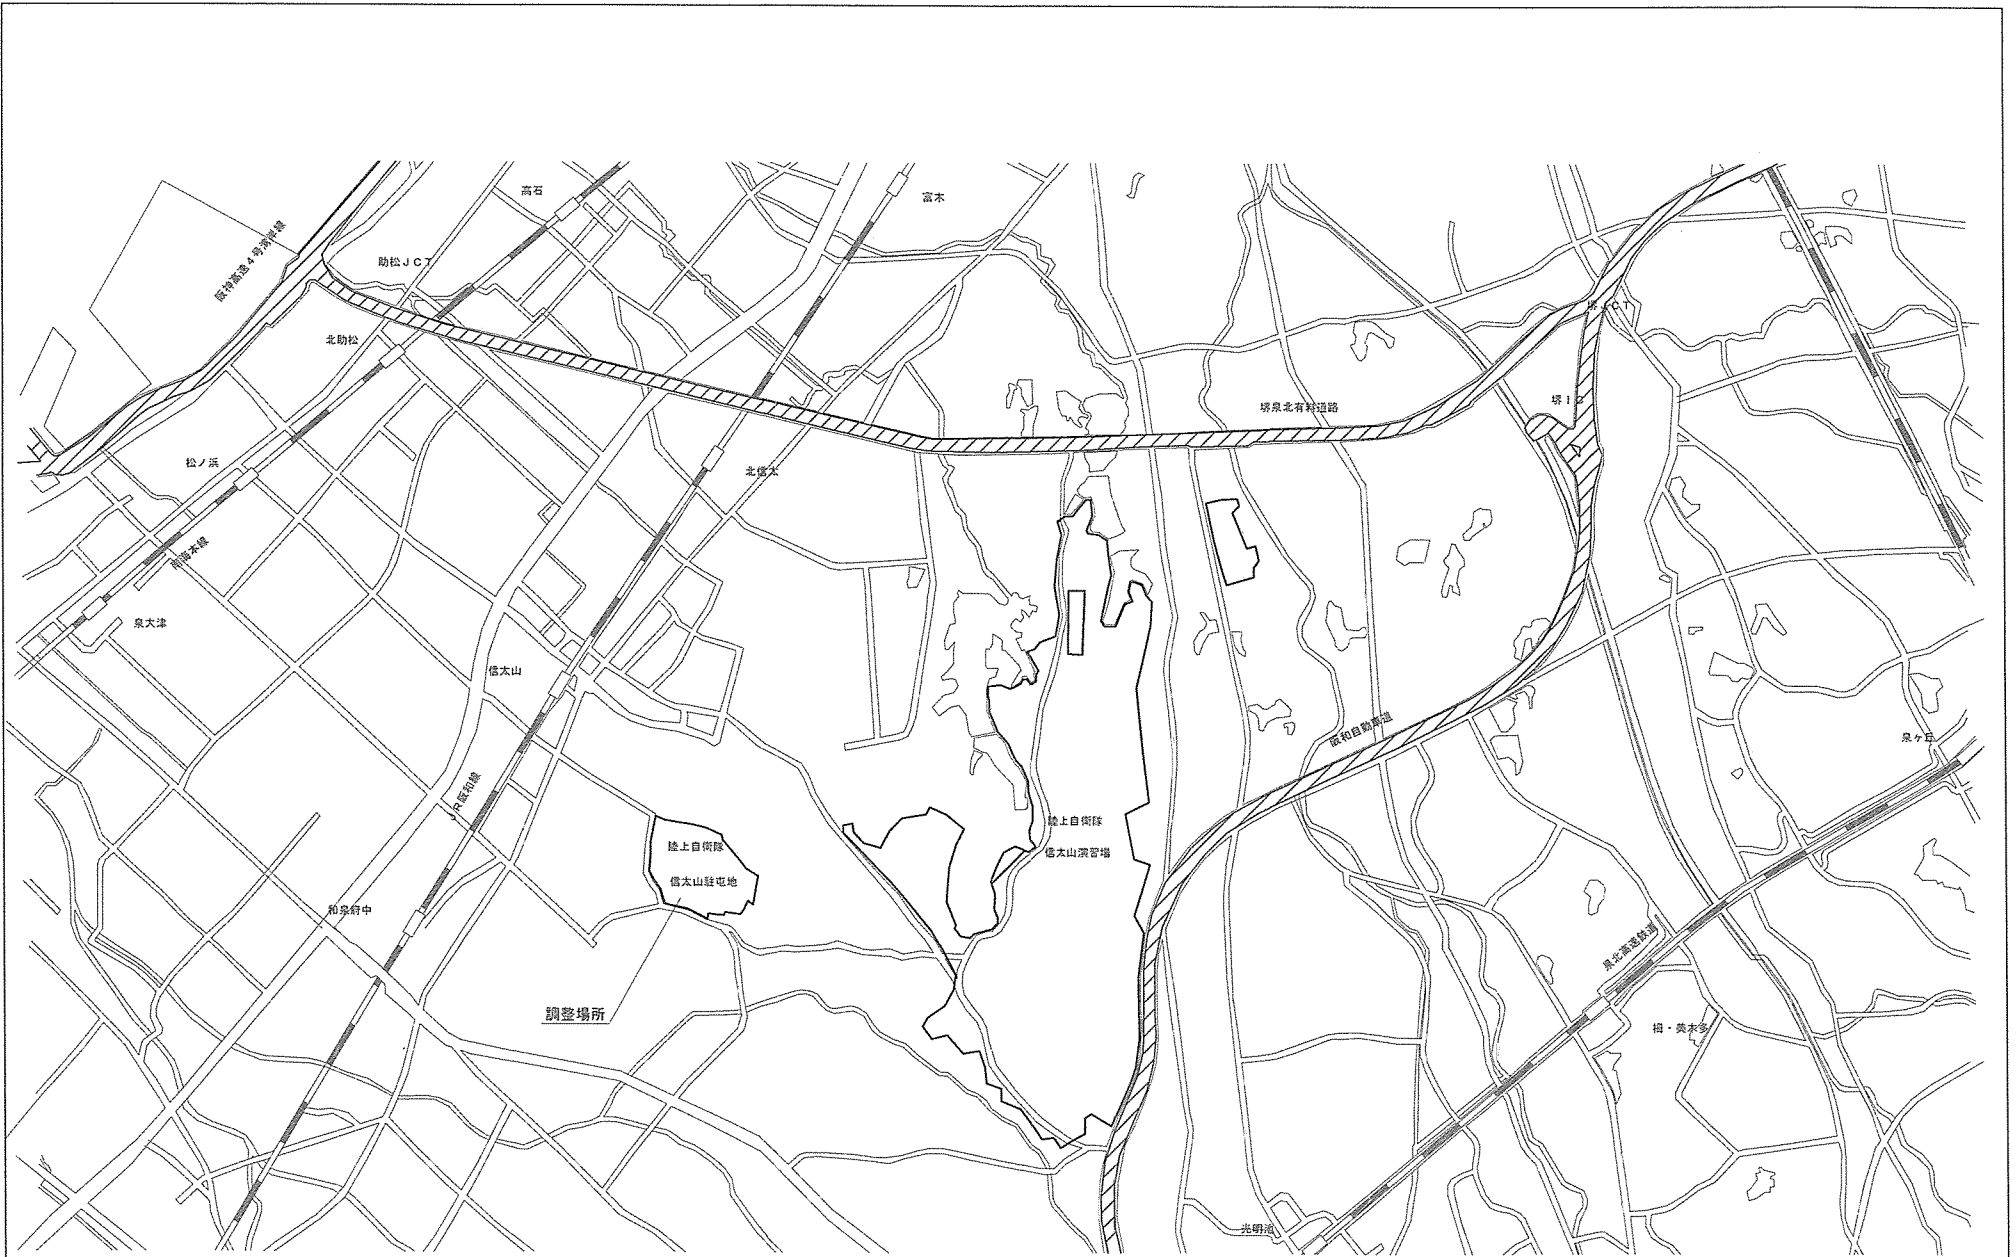


件名 信太山（7）公務員宿舎駐車場区画線補修	図面名称 案内図	関係者以外不許複製	縮尺 1/40,000	図面番号 4 / 8
----------------------------------	--------------------	-----------	-----------------------	----------------------

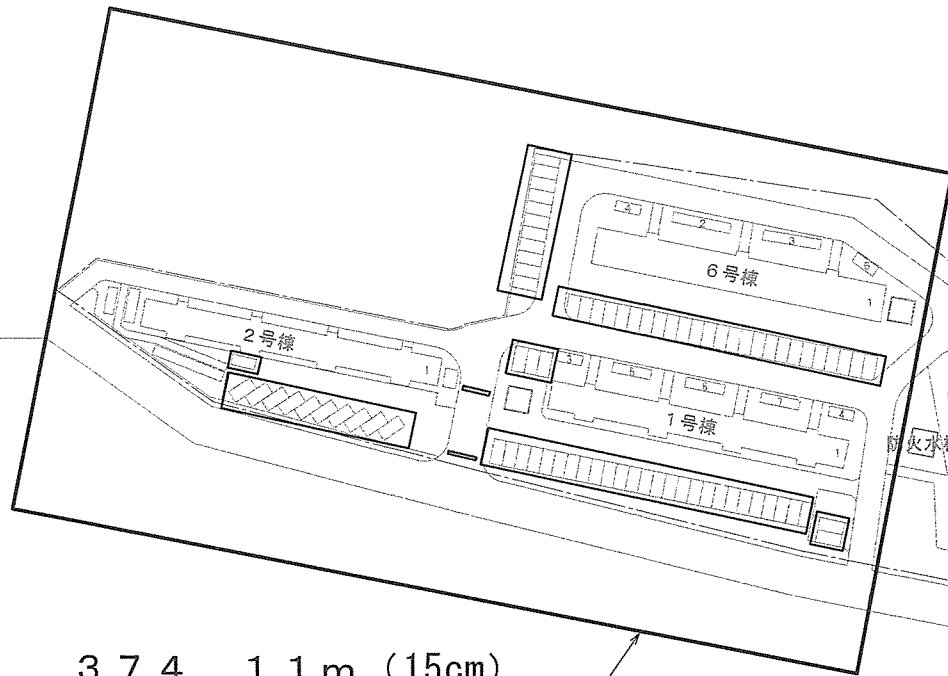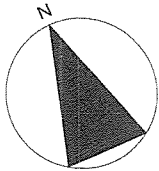


374.11 m (15cm)
6.40 m (45cm)

①

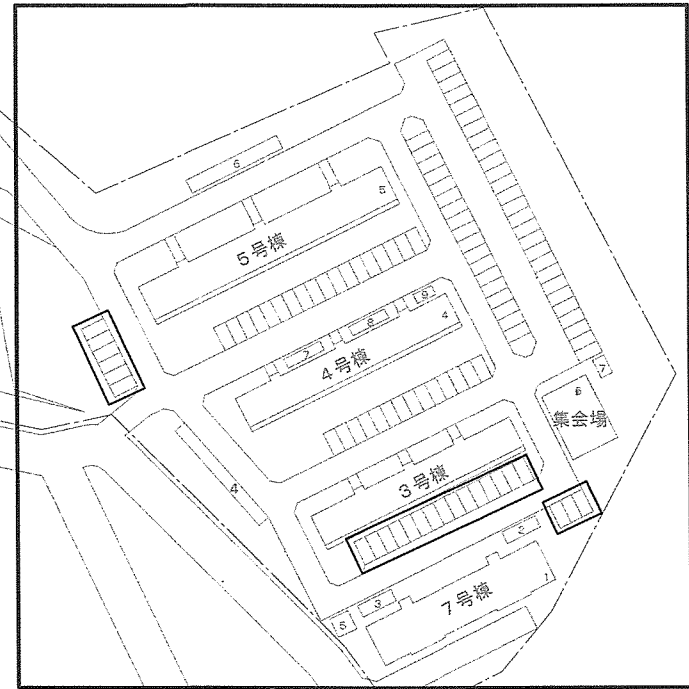

80.94 m (15cm)

②

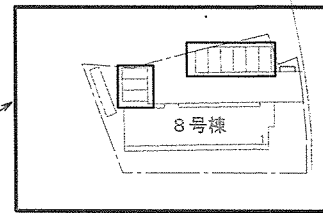

37.00 m (15cm)

③

件名 信太山（7）公務員宿舎駐車場区画線補修	図面名称 公務員宿舎全体平面図	関係者以外不許複製	縮尺 1/1500	図面番号 5 / 8
---------------------------	--------------------	-----------	--------------	---------------

1号棟 (区画線)

①	3,600 × 1 = 3,600	3.60m
②	3,900 × 1 = 3,900	3.90m
③	3,980 × 13 = 51,740	51.74m
④	4,050 × 1 = 4,050	4.05m
⑤	4,680 × 1 = 4,680	4.68m
⑥	4,700 × 13 = 61,100	61.1m

小計 129.07m

2号棟 (区画線)

⑦	2,000 × 11 = 22,000	22.00m
⑧	2,100 × 11 = 23,100	23.10m
⑨	4,500 × 2 = 9,000	9.00m

小計 54.1m

6号棟 (区画線)

⑩	850 × 5 = 4,250	4.25m
⑪	4,020 × 12 = 48,240	48.24m
⑫	4,800 × 1 = 4,800	4.80m
⑬	5,000 × 24 = 120,000	120.00m
⑭	6,800 × 1 = 6,800	6.80m
⑮	6,850 × 1 = 6,850	6.85m


小計 190.94m

合計 1号棟 + 2号棟 + 6号棟 = 374.11m


停止線

1	3,300 × 1 = 3,300	3.30m
2	3,100 × 1 = 3,100	3.10m
合計	1 + 2 = 6.4m	

—— 区画線
 —— 停止線

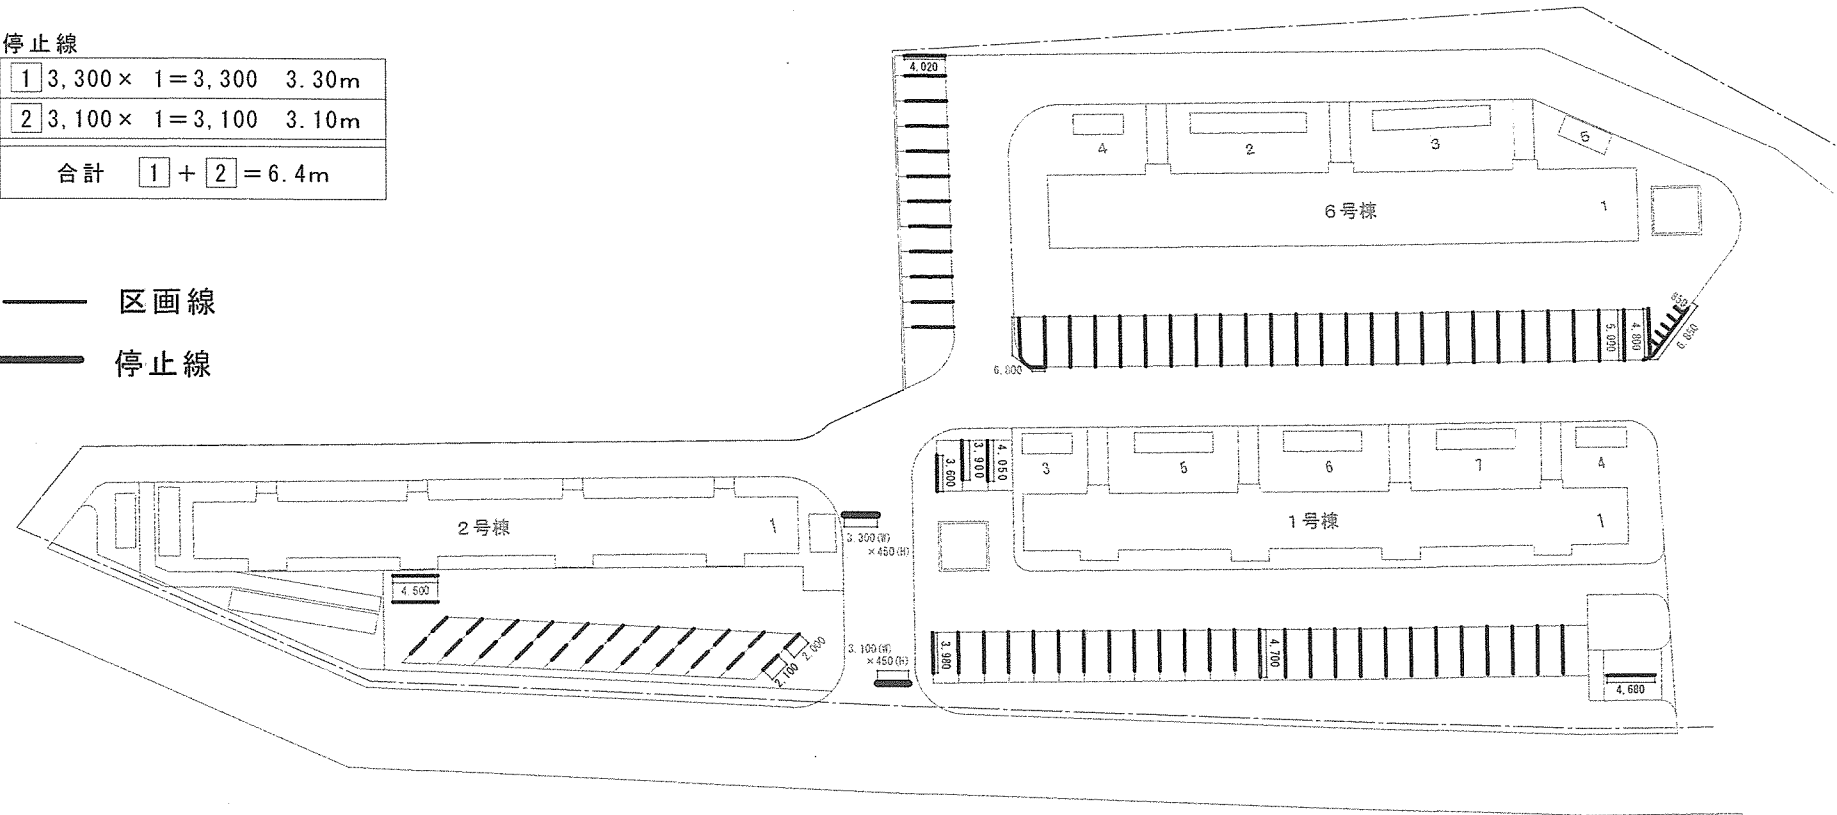


① $3,900 \times 5 = 19,500$ 19.50m
② $3,840 \times 16 = 61,440$ 61.44m
合計 ① + ② = 80.94m

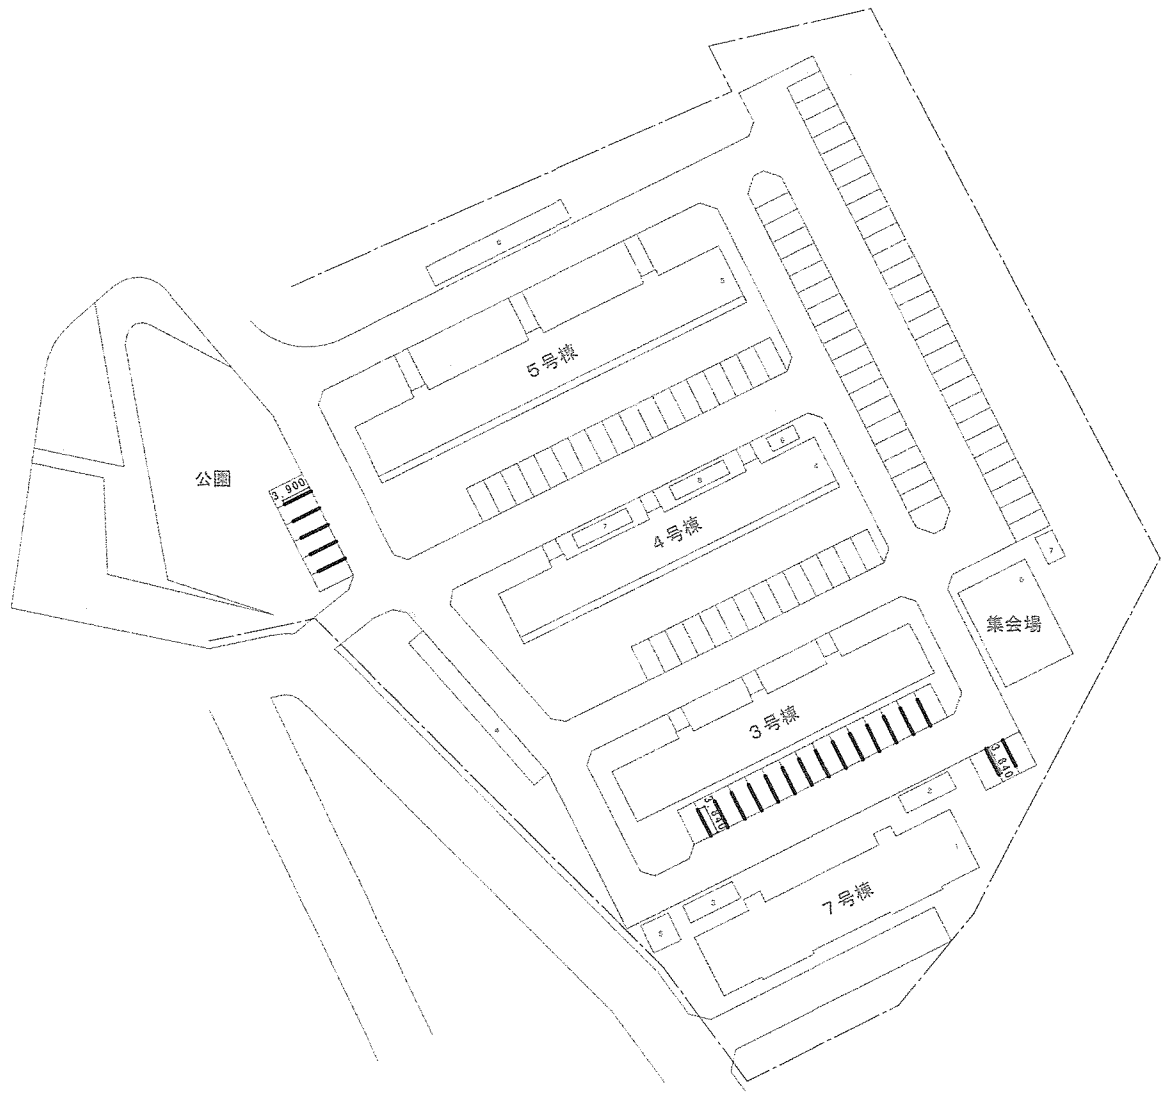

—— 区画線

$3,700 \times 10 = 37,000$ 37.00m

—— 区画線

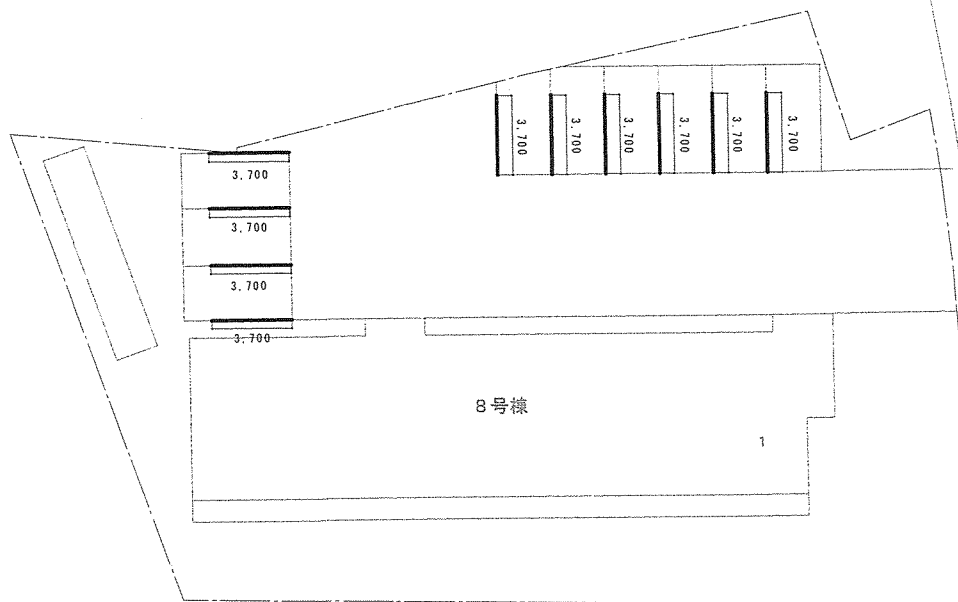

件名

信太山（7）公務員宿舎駐車場区画線補修

図面名称

③平面図（8号棟 駐車場）

関係者以外不許複製

縮尺

1/350

図面番号

8/8