


公 告

分任契約担当官
陸上自衛隊海田市駐屯地
第350会計隊長 松尾 文親

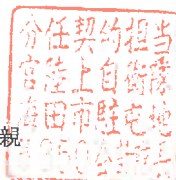

以下のとおり一般競争入札を実施するので、「入札及び契約心得」及び「契約条項」を承知のうえ参加されたい。

1 入札事項

契約実施計画番号	調 達 要 求 番 号	物 品 番 号	仕 様 書 番 号				
5QG210000540	5RMC1AK0205 0001						
品名 または 件名							
原村 (R7) ヒューム管取替							
部品番号 または 規格							
仕様書のとおり							
使 用 器 材 名							
数 量	単 位	銘 柄	使 用 期 限 等	グ ル ー プ	指 定	検 査	包 装
1.00	ST						
納地または工事場所				引 渡 場 所			
陸上自衛隊海田市駐屯地 原村演習場				陸上自衛隊海田市駐屯地業務隊管理科営繕班			
搬 入 場 所				納 期 または 工 期			
施設管理専門官 内2316				令和8年3月31日 (火)			

2 競争参加資格

次のいずれかであること
全省庁統一資格の「役務の提供等」に係る等級がA、B、C、D等級であること
ただし、細部は注意事項による。

3 契約条項を示す場所

陸上自衛隊海田市駐屯地 第350会計隊事務室
中部方面会計隊ウェブサイト (<https://www.mod.go.jp/gsdf/mae/mafin/>)

4 説明会及び入札執行の日時場所

説明会日時場所：実施しない
入札日時場所：令和8年2月12日 (木) 9時15分 第350会計隊入札室 (1号庁舎1階西側)

5 保証金

入札保証金：免除 契約保証金：免除

6 落札決定方式及び契約方式

落札決定方式：総品目総額 契約方式：一般競争

7 注意事項

別紙のとおり

1 競争に参加する者に必要な資格に関する事項

次の各項目のすべての条件を満たす者

- (1) 予算決算及び会計令第70条の規定に該当しない者であること。なお、未成年者、被保佐人又は被補助人であつて、契約締結のために必要な同意を得ている者は、同条中、特別の理由がある場合に該当する。
- (2) 予算決算及び会計令第71条の規定に該当しない者であること。
- (3) 令和7、8、9年度防衛省競争参加資格の「役務の提供等」に係る等級がD等級以上で、中国地区における競争参加資格を有する者。
- (4) 都道府県警察から暴力団関係業者として防衛省が発注する工事等から排除するよう要請があり、当該状態が継続している有資格業者については、競争参加を認めない。
- (5) 入札後、契約を締結するまでの間に、都道府県警察から暴力団関係業者として防衛省が発注する工事等から排除するよう要請があり、当該状態が継続している有資格業者とは契約を行わない。
- (6) 入札心得に定める「暴力団排除に関する誓約事項」に基づく誓約を行わない者の競争参加を認めない。
- (7) 防衛省大臣官房衛生監、防衛政策局長、防衛装備庁長官又は陸上幕僚長から「装備品等及び役務の調達に係る指名停止等の要領」に基づく指名停止の措置を受けている期間中のものでないこと。
- (8) 前号により現に指名停止を受けている者と資本関係又は人的関係のあるものであつて、当該者と同種の物品の売買又は製造若しくは役務請負について防衛省と契約を行おうとする者でないこと。
- (9) 他業者に下請けさせる場合は、入札日前日までに下請負承認申請書を提出し、契約担当官の承認を受けるものとする。
- (10) 原則、現に指名停止を受けている者の下請負については認めない。ただし、真にやむを得ない事由を該当する省指名停止権者が認めた場合には、この限りでない。
- (11) 契約担当官等から取引停止の措置を受けている期間中の者でないこと。(協力者含む)
- (12) 下請負者として承認された者は、同一入札に参加することは認めない。
- (13) 下請負承認申請書を提出する場合は、下請負承認申請書に下請負者の連絡先及び担当者名を記載するものとし、契約担当官等は下請負承認申請の承認にあたって、下請負承認申請書に記載された下請負者に電話等により確認し、確認ができなかった場合は、当該下請負を承認しない。
電話等による確認期間は入札日前日午後5時までとする。
過去3年契約実績のある参加業者の場合は、電話等による確認を省略する場合がある。

入札資料は、下記に示す期間、陸上自衛隊海田市駐屯地第350会計隊契約班窓口において示す。

令和8年1月30日(金)～令和8年2月10日(火)
(土曜日曜祝日を除く08時30分～17時00分)

3 適用する契約条項

駐屯地用標準契約の下記の条項を適用する。

- (1) 基本契約条項
役務請負契約条項
- (2) 特約条項
ア 談合等の不正行為に関する特約条項
イ 暴力団排除に関する特約条項

4 入札説明会及び競争入札執行の場所及び日時

- (1) 入札説明会：実施しない。ただし、現場確認及び説明を希望するものは、前項に示す期間中、下記問い合わせ先までご連絡いただき、日程の調整を行って下さい。

(2) 入札

- ア 場 所：陸上自衛隊海田市駐屯地 会計隊入札室
イ 日 時：令和8年2月12日(木) 9時15分

5 保証金等に関する事項

- (1) 入札保証金：免 除
- (2) 契約保証金：免 除
- (3) 違 約 金：落札者が「入札及び契約心得」に従って契約の締結手続きをしない場合には、落札者が契約締結に応じないものとみなし、落札価格の100分の5に相当する金額を違約金として徴収し、契約者が契約を履行しない場合は、契約金額の100分の10以上の金額を違約金として徴収する。

6 入札方法

落札決定に当たっては、入札書に記載された金額に当該金額の10%に相当する額を加算した金額（当該金額に1円未満の端数があるときは、その端数を切り捨てるものとします。）をもって落札価格とするので、入札者は消費税、地方消費税の課税事業者、免税事業者であることに拘わらず入札書には、見積もった金額の110分の100を記載してください。

7 入札の無効

- (1) 第2項で示した競争に参加する者に必要な資格を有しない者のした入札
- (2) 入札者が実施した「暴力団排除に関する誓約事項」に基づく誓約に虚偽があった場合又は誓約に反する事態が生じた場合、当該入札者がした入札
- (3) 入札に関する条項に違反した入札
- (4) 入札金額、入札者の氏名及び押印が判別し難い入札

8 契約書の作成

陸上自衛隊標準契約書を基準として官側の示す条項により作成する。

9 落札の決定方式

総額決定

総額が予定価格の範囲内で最低の価格をもって申込をした者を落札者とする。

なお、落札となるべき同価の入札をした者が2人以上ある場合は、くじ引きにより落札者を決定する。当初の入札において落札者となるべき者がなかった場合は、再度入札を実施する。

10 その他

- (1) 郵便による入札については、令和8年2月10日（火）17時到着分までを有効とする。なお、事前に郵便入札の申し出を第350会計隊契約班まで行うとともに、便着の確認を必ずお願いします。再度の入札となった場合は別途連絡します。
- (2) 電報・電話等による入札は認めません。
- (3) 入札に参加する者は、入札開始までに2項に示す資格決定通知書等の写しを提出してください。（FAX可）
- (4) 代表者以外での入札については、入札までに委任状を提出してください。
- (5) 市場価格調査を令和8年2月9日（月）12時までをお願いします。
- (6) 入札及び契約に関する詳細は、陸上自衛隊海田市駐屯地 第350会計隊 契約班窓口にて閲覧してください。
- (7) 入札及び契約事項に関する問い合わせ先
〒736-8502 広島県安芸郡海田町寿町2-1
陸上自衛隊海田市駐屯地 第350会計隊 契約班 担当：高橋
TEL082-822-3101（内線2340）
FAX082-823-4226（直通）

本公告は、陸上自衛隊海田市駐屯地第350会計隊及び中部方面会計隊ホームページ
<https://www.mod.go.jp/gsdf/mae/mafin/>に掲示しております。

承認申請
書
下請負
届——出

令和 年 月 日

分任契約担当官
陸上自衛隊海田市駐屯地
第350会計隊長 松尾 文親 殿

住 所
会 社 名
代表者名
担当者名
連 絡 先

1 _____ を下請負者として、
「 _____ 」に関する契約について別紙のとおり請け
負わせたいので承認願います。

承 認 書

「 _____ 」の契約に係る事項について
_____ に請け負わせることを下記条件を付して承認する。

記

- 1 現場責任者は元請業者から派遣すること。
- 2 仕様書記載事項を遵守し、作業を実施すること。
- 3 下請負者は元請業者と同様に、契約の履行に際し、官側係官の指示に従い誠実に履行すること。

承認番号 _____ 下請負第 _____ 号

令和 年 月 日

分任契約担当官
陸上自衛隊海田市駐屯地
第350会計隊長 松尾 文親

- 注： 1 押印を省略する場合には担当者名及び連絡先を記載すること
2 不要の箇所は抹消すること

- 1 下請負を行わせようとする者の名称、所在地、代表者名、担当者名、連絡先、資本金、営業状況、生産設備及び従業員の概要並びにその選定理由

- 2 下請負を必要とする理由

- 3 下請負の範囲

- 4 下請負部分にかかる契約金額又は見積額

- 5 契約相手方と下請負を行わせようとする者との下請負部分に係る納入条件（納期、納入場所等）

- 6 その他必要と認める事項

注 年度区分における届け出は、項目1、2、3とする。

入 札 書

令和8年2月12日

分任契約担当官

陸上自衛隊海田市駐屯地

第350会計隊長 松尾 文親 殿

1 件 名 : 原村 (R7) ヒューム管取替

2 金 額 : _____
(貴社様式の内訳書添付)

3 場 所 : 陸上自衛隊海田市駐屯地

4 納 期 : 令和8年3月31日

入札及び契約心得及び標準契約書等の契約条項等を承諾のうえ入札します。

当社（私・当団体）は暴力団排除に関する誓約書に定める事項について誓約いたします。

住 所

会 社 名

代表者氏名

代表者電話番号

担当者氏名

担当者電話番号

※入札書には入札金額の内訳書を添付する。

市場価格調査書

令和 年 月 日

分任契約担当官
陸上自衛隊海田市駐屯地
第350会計隊長 松尾 文親 殿

1. 件 名 : 原村(R7)ヒューム管取替
2. 金 額 : _____ (消費税含まない)
(貴社様式の内訳書添付)
3. 規 格 : 仕様書のとおり
4. 数 量 : 1 ST
5. 場 所 : 陸上自衛隊海田市駐屯地
6. 納 期 : 令和8年3月31日

本件に際しまして、広く市場価格調査を実施し、適切な価格の把握に努め予定価格の算定の資料とするため、各取引業者の方々にご協力を頂いております。市場価格調査表に金額をご記入の上、FAXでご返信御願い致します。

提出期限: 令和8年2月9日(月)12時まで(FAX可)

FAX:082-823-4226

住 所

会 社 名

代表者氏名




陸上自衛隊仕様書

物品番号		仕様書番号	1 / 3
役務名称	原村 (R 7) ヒューム管取替	承認年月日	令和 年 月 日
		作成年月日	令和 8年 1月 27日
		変更年月日	令和 年 月 日
		作成部隊等	海田市駐屯地業務隊
1 役務場所 広島県東広島市八本松町原 (陸上自衛隊原村演習場)			
2 役務期間 契約締結日から令和8年3月31日 ただし現場作業は令和8年3月18日から26日			
3 役務概要			
種 別	概 要	数 量	備 考
ヒューム管 取替	(1) ヒューム管 (1種) 撤去 (2) 鉄筋コンクリート台付管敷設 (3) 既設・取替管接続部 RC 樹設置 (4) 土工 (掘削・埋め戻し・転圧・残土敷均し) (5) 撤去物リサイクル処理 (6) 通水試験	30m 42m 1 か所 1 式 1 式 1 式	細部図面参照
4 一般事項			
(1) 本役務は、本仕様書及び公共工事共通仕様書並びに係官の指示に基づき安全かつ誠実に実施すること。			
(2) 本役務により既設の部分・機器等に破損を与えた場合は、直ちに係官に報告するとともに請負者の責任において速やかに原形に復旧すること。			
(3) 作業場所及びその周辺での風紀・衛生・盗難・火気等については十分注意を払い、また常に整理整頓を行うと共に事故防止に努めること。(駐屯地内は全面禁煙です。)			
(4) 作業による車両、作業員、器材の出入等のため本作業場所及び周辺施設へ支障をきたすことのないよう十分に配慮するとともに係官と調整しその指示に従うこと。			
(5) 作業記録写真は着手前から完了までの各作業状況(着手前、点検中、完了)及び係官の指示した事項について、カラー撮影し、工事用アルバム(A4版)に整理のうえ提出すること。			
(6) 請負者は、作業実施に先立ち係官と調整のうえ、工程表を作成し、速やかに提出すること。			
(7) 関係書類は、部隊側から指示されたものを速やかに提出すること。			
(8) 作業に使用する電気・ガス・水道等は業者の負担とする。			
(9) 本作業において疑義が生じた場合は、係官に報告しその指示に従うものとする。			

役務件名	原村（R 7）ヒューム管取替	仕様書番号	2 / 3
<p data-bbox="199 280 375 309">5 特記事項</p> <p data-bbox="210 320 1445 405">(1) 発注後速やかに鉄筋コンクリート台付管、ダクティル鋳鉄柵蓋、再生クラッシュラン等の材料申請及び現場打集水柵の製作図を提出、係官の承認を受ける。</p> <p data-bbox="210 412 1445 488">(2) 撤去したヒューム管は、リサイクル処理を行い、処分完了後マニフェストE票の写しを係官に提出する。</p> <p data-bbox="210 495 922 577">(3) 埋め戻し土は、別役務で掘削した土を使用する。 残土については、周囲に敷均しとすること。</p> <p data-bbox="210 584 746 622">(4) 作業完了後、通水試験を行うこと。</p> <p data-bbox="199 674 316 703">6 検査</p> <p data-bbox="252 719 1062 757">本作業は、検査官の検査を実施し、合格をもって完了とする。</p>			


案内・配置図 S=1:10000

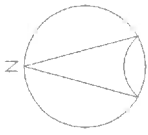

標頭壳
355


平面図面 S=1:1000

※撤去：tr-4管(1種)φ300 30m程度

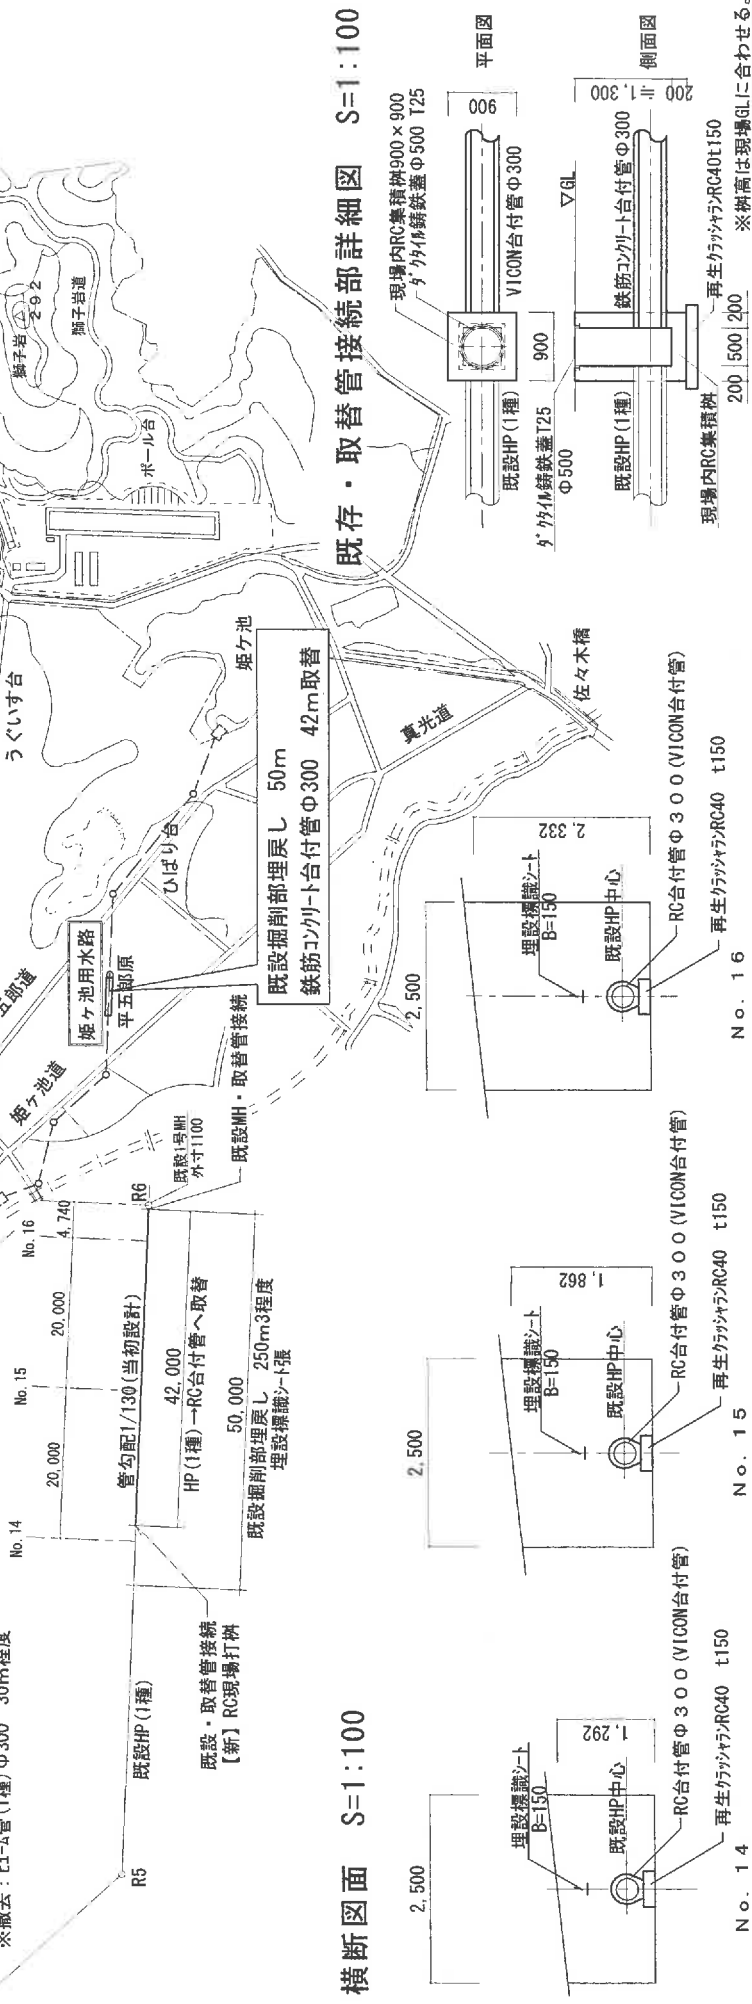

横断図面 S=1:100

既存・取替管接続部詳細図 S=1:100

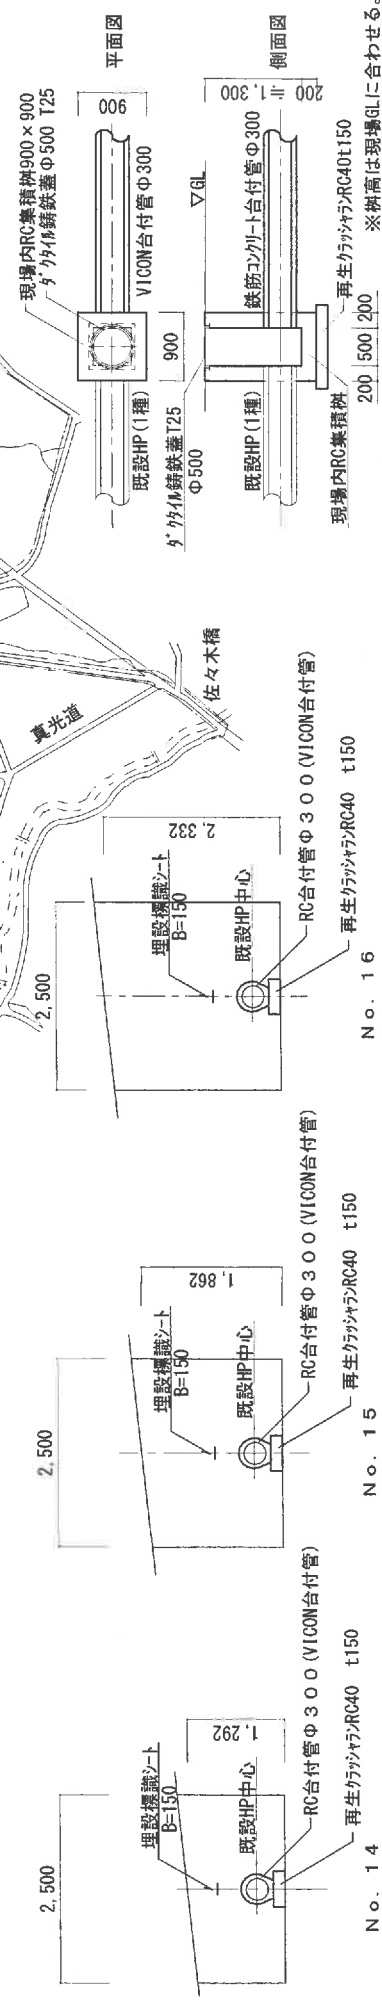

件名

原村(R7)ヒューム管補修

図面

陸上自衛隊海田市駐屯地業務隊管理科営繕班

案内・配置図・作業部平面、横断図

縮尺

図面番号
3/3