

令和8年2月3日

八尾駐屯地におけるオープンカウンター方式による見積依頼について

- 1 本リストは、オープンカウンター方式実施要領に基づく手続が必要です。
- 2 本方式は随意契約を前提とした見積依頼であり、有効な見積書をもって申込みをした者のうち、予定価格の制限の範囲内で最低の価格の見積書をもって申込みをした者を契約の相手方とします。

3 件名リスト

一連 番号	件名	納入(履行)場所	納期 (履行期限)	見積依頼書 公表	見積書 提出期限	見積合わせ の日時	防衛省競争 参加資格	備考
106	八尾(7)弓削宿舎遮熱フィルム貼り	仕様書に示す	8.3.31	8.2.3	8.2.10 10:00	8.2.10 10:00	防衛省競争参加資格(全省庁統一資格)を有しない者であっても、少額随契と同等規模の契約を常時継続的に締結していることを証明できる者、過去の実績等により十分な履行能力が証明できる者であれば参加可	・総品目総額決定
			以下余白					

4 仕様書の交付場所、契約条項等を示す場所、お問い合わせ先及び提出先

〒581-0043

住所：大阪府八尾市空港1-81

契約機関名(担当)：陸上自衛隊八尾駐屯地第398会計隊八尾派遣隊 (中島)

電話番号(内線)：072-949-5131 (内線:348)

FAX番号：072-949-5313

メール：メール ma429fin-ma@inet.gsdf.mod.go.jp

見積書提出期限:令和8年2月10日10:00

# 見積書

件名リスト一連番号	106 ( 8.2.3 )
-----------	---------------

(税抜き)

## 見積金額¥

	品名	規格	単位	数量	単価	金額
1	八尾(7)弓削宿舍遮熱フィルム貼り	仕様書のとおり	セット	1		
2	内訳 別添					
3						
4						
5						
6						
7						
8						
9						
10						
	納入場所 (履行場所)	仕様書に示す		納期 (履行期限)		8.3.31
	契約保証金	(免除)		入札(見積)書 有効期間		

上記に関して「入札及び契約心得」、「オープンカウンター方式実施要領」及び「標準契約書等」の契約条項等を承諾のうえ入札見積いたします。また、当社(個人の場合)、当団体(団体の場合)は「入札及び契約心得」に示された暴力団排除に関する誓約事項について誓約いたします。

※押印を省略する場合は、担当者氏名及び担当者連絡先を記載願います。

※見積金額の算定基礎となる内訳書(直接工事費、諸経費等)を添付願います

令和8年2月10日

分任契約担当官陸上自衛隊八尾駐屯地  
第398会計隊八尾派遣隊長 中内 優樹 殿

住 所  
会 社 名  
代表者名  
担当者氏名  
担当者連絡先

※押印は担当者名とその連絡先で代えることができます

## 市場価格調査書

件名リスト一連番号 106 ( 8.2.3 )

(税抜き)

## 見積金額¥

	品名	規格	単位	数量	単価	金額
1	八尾(7)弓削宿舍遮熱フィルム貼り	仕様書のとおり	セット	1		
2	内訳 別添					
3						
4						
5						
6						
7						
8						
9						
10						
	納入場所 (履行場所)	仕様書に示す			納期 (履行期限)	8.3.31
	契約保証金	(免除)			入札(見積)書 有効期間	

上記の件名について、市場価格調査の協力をお願いいたします  
※内訳書(部材費・労務費・諸経費等)を添付願います  
※内訳書様式、業者随意様式による。

令和 年 月 日

分任契約担当官陸上自衛隊八尾駐屯地  
第398会計隊八尾派遣隊長 中内 優樹 殿

住 所  
会 社 名  
代 表 者 名  
担 当 者 氏 名  
担 当 者 連 絡 先

※押印は担当者名とその連絡先で代えることができます

陸上自衛隊仕様書

- 1 件 名  
八尾（7）弓削宿舍遮熱フィルム貼り
- 2 場 所  
大阪府八尾市志紀町西1丁目13番地 弓削宿舍
- 3 期 間 等  
契約締結日 ～ 令和8年3月31日

4 概 要

種類	種別	概要（同等品可とする）	数 量	備考
建築	建具	消防隊進入口ステッカー撤去後、貼付	9箇所	
		遮熱フィルム貼り（網入透明ガラス部）	74.85㎡	
		遮熱フィルム貼り（網入型板ガラス部）	20.2㎡	

5 一般事項

- (1) 適用基準  
本役務は、仕様書・図面によるほか公共建築工事標準仕様書（国土交通省大臣官房官庁営繕部監修）建築工事編、機械設備工事編、電気設備工事編に基づき実施する。
- (2) 協議  
ア 役務に際し仕様書に記載なき事項であっても、当然必要と考えられる事項については監督官と協議のうえ指示に従い実施する。  
イ その他、不明な事項についてはその都度監督官と協議し、指示に従うものとする。
- (3) 承諾図  
作業にあたり、事前に承諾図等を提出し、監督官の承諾を得るものとする。
- (4) 材料  
仮設材料以外は全て新品とし、監督官の材料検査に合格したものを使用する。
- (5) 現場管理  
ア 本役務は請負業者の責任において実施するものとし、作業に際し破損した場合は監督官へ報告のうえ、指示に従い速やかに復旧する。  
イ 作業に際し、請負業者は役務内容を作業関係者に十分掌握させると共に作業員に対して安全教育を実施し安全な作業方法の確認及び安全点検を確実に実施する。  
ウ 作業中、異常があった際は、速やかに監督官へ報告する。  
エ 作業現場の風紀、衛生、盗難予防については、必要な処置を施すと共に請負業者の責任において管理する。
- (6) 工程表  
請負業者は、作業に先立ち、監督官と協議の上、工程表を作成し監督官に提出するものとし、了解を得た後作業する。
- (7) 写真  
請負業者は、作業の主要な段階及び監督官の指示する場所において写真撮影を実施するものとする。項目は、作業前・作業中・作業完了後及び監督官の指示箇所とする。また写真は、作業完了後速やかにA4判アルバムに整理のうえ1部提出する。
- (8) 電気・水の使用  
自衛隊施設からの電気・給水は原則として使用させないものとする。但し、使用する場合はメーター等を設置し部隊側算定に基づき有償とする。
- 6 特記事項  
(1) 本仕様書及び図面記載寸法は、標準寸法につき作業に際し、事前に細部原寸を確認すること。  
(2) その他作業に係る特記事項については図面のとおりとす。


- (3) 材料品質  
製造元等の参考記載がある場合においては当該記載事項の同等品以上とする。なお、特記なきものについてはJIS及び各種協会規格に合致するものとし、製造メーカー等による出荷証明書を提出すること。また材料の色彩等については、事前に見本等を提出し監督官の承認を得た後使用すること。
- (4) 発生材等  
本役務により発生した廃棄物については、廃棄物の処理及び清掃に関する法令等を厳守し請負業者の責任において場外処分を実施し、A票、B2票、D票、E票の写しを提出（するものとする。また、鉄屑等売却が可能なものについては種別毎に整理し発生材調書を添えて指示された場所に集積後、官側に引き継ぐものとする。

7 提出書類


- (1) 内訳明細書 1部（契約後、速やかに）  
(2) 工程表 1部（契約後、速やかに）  
(3) 着手届 1部（契約後、速やかに）  
(4) 完了届 1部（完了後、速やかに）  
(5) 現場代理人指名通知書 1部（契約後、速やかに）  
(6) 作業写真 1部（完了後、速やかに）  
(7) その他指示された書類 必要部数（その都度）

8 完了検査

本役務完了後、本仕様書に基づき検査官が検査を実施し、合格をもって完了とする。手直し事項が生じた場合については、手直し完了後再度検査を受け、合格をもって完了とする。

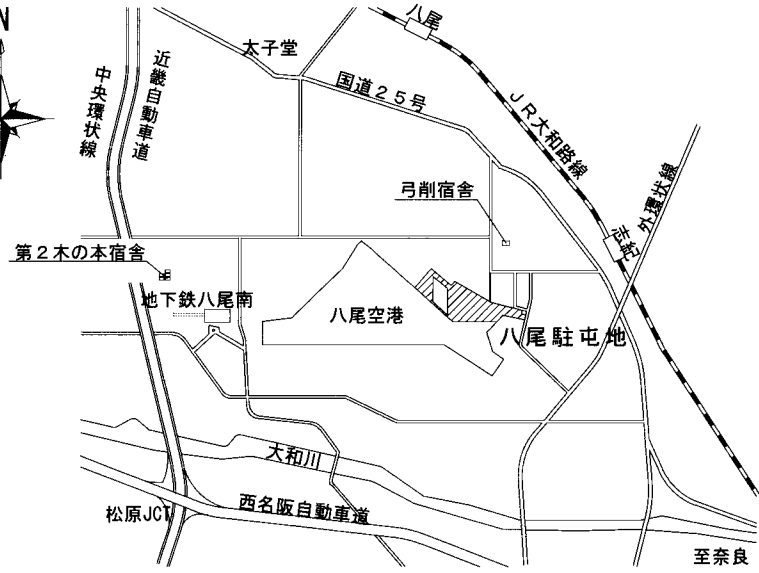

案内図 S=1/50,000

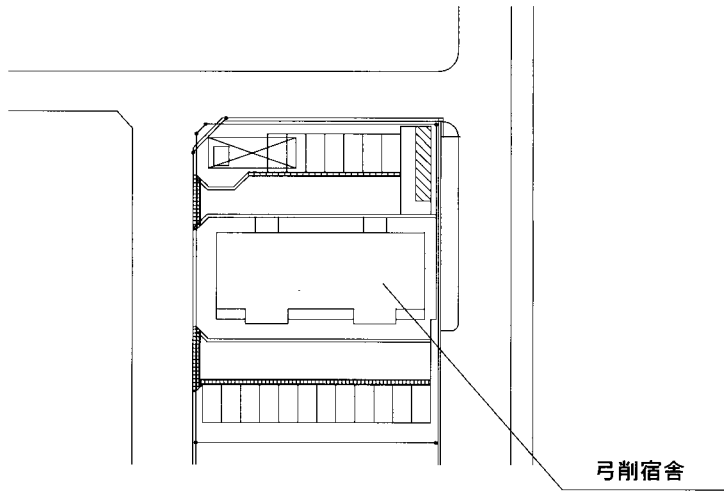



配置図 S=1/10,000

件名	八尾(7)弓削宿舎遮熱フィルム貼り	仕様書番号	2/4
仕様書名称	図示	縮尺	図示
陸上自衛隊八尾駐屯地業務隊管理科			


504	503	502	501
404	403	402	401
304	303	302	301
204	203	202	201
104	103	102	101


凡例

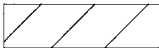 : 遮熱シート貼付部屋

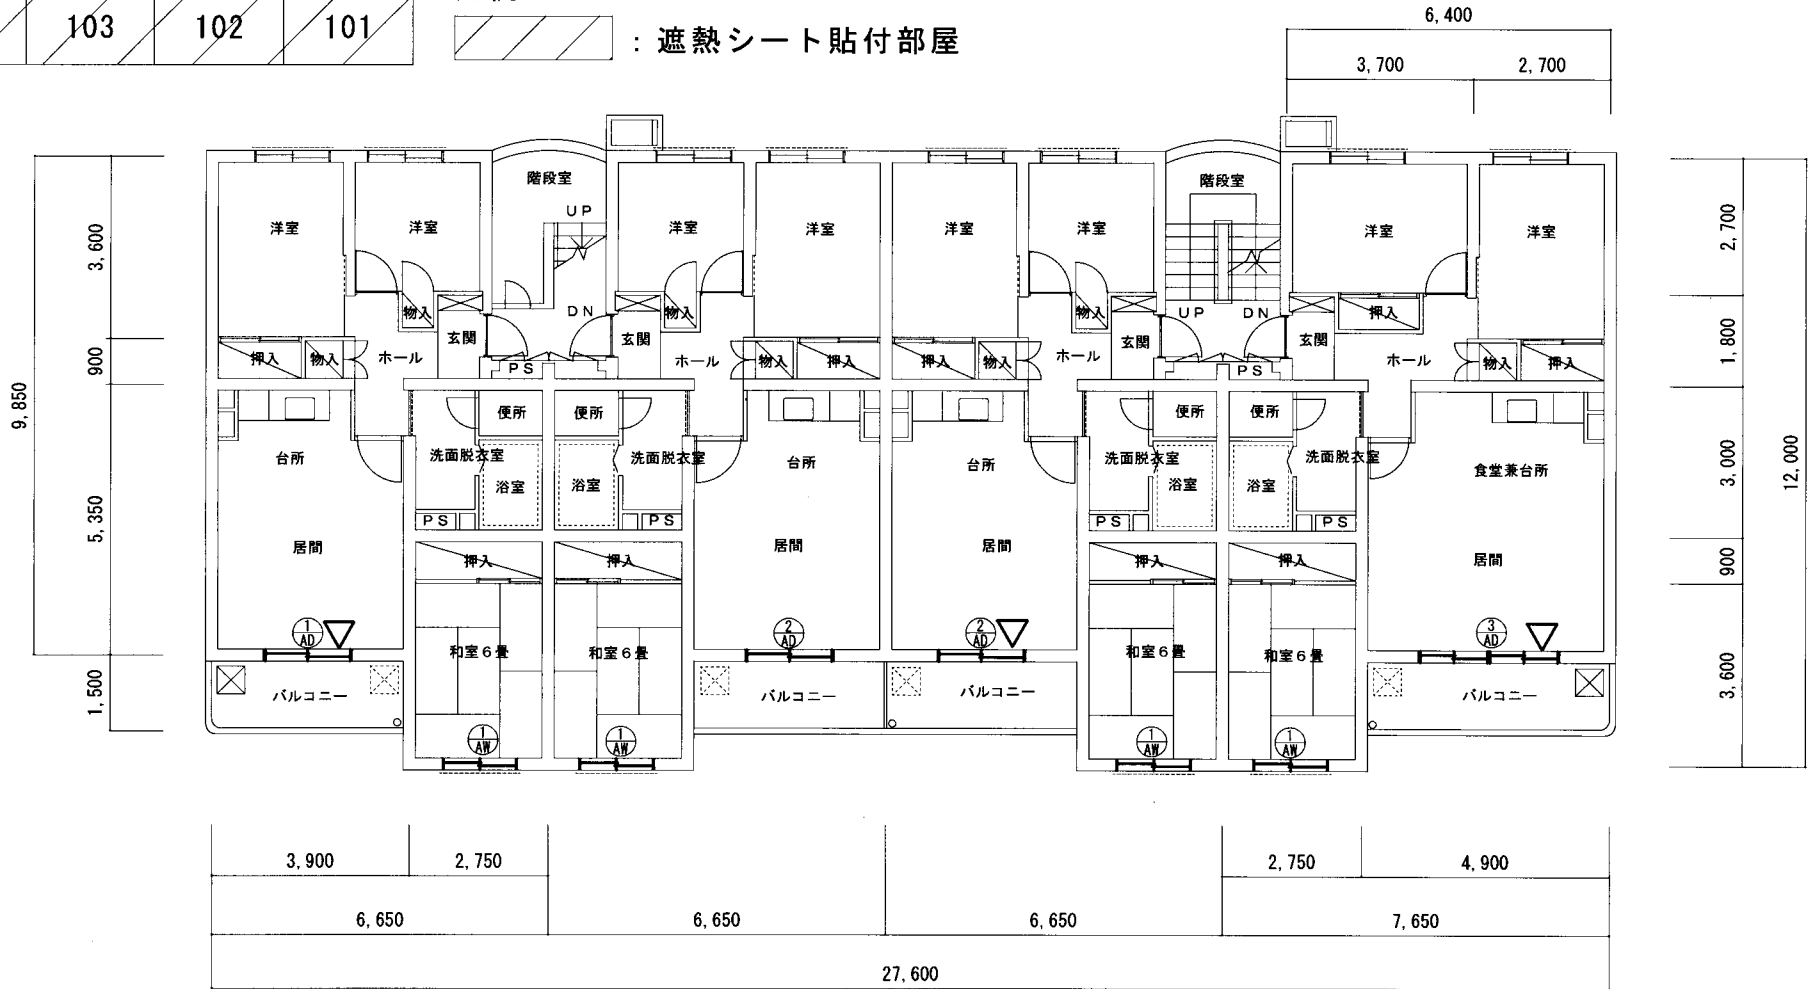

凡例

 : 遮熱フィルム貼付場所

 : 消防隊進入口ステッカー撤去後、貼付箇所（9箇所）3～5階

弓削宿舎平面図 S=1/150

件名	八尾(7)弓削宿舎遮熱フィルム貼り	仕様書番号	3/4
仕様書名称	平面図(弓削宿舎)	縮尺	図示
陸上自衛隊八尾駐屯地業務隊管理科			

建具表

①AD : 引違扉 ※消防隊進入ロステッカー撤去、貼付 計3箇所

網入透明ガラス部分  
内側から遮熱フィルム貼付 1箇所あたり1.35㎡×5箇所=6.75㎡  
遮熱フィルム参考型式 3M NAN090S 色:透明

網入型板ガラス部分  
内側から遮熱フィルム貼付 1箇所あたり1.48㎡×5箇所=7.4㎡  
遮熱フィルム参考型式 3M DC002 色:乳白色

②AD : 引違扉 ※消防隊進入ロステッカー撤去、貼付 計3箇所

網入透明ガラス部分  
内側から遮熱フィルム貼付 1箇所あたり 2.52㎡×10箇所=25.2㎡  
遮熱フィルム参考型式 3M NAN090S 色:透明

③AD : 引違扉 ※消防隊進入ロステッカー撤去、貼付 計3箇所

網入透明ガラス部分  
内側から遮熱フィルム貼付 1箇所あたり2.34㎡×5箇所=11.7㎡  
遮熱フィルム参考型式 3M NAN090S 色:透明

網入型板ガラス部分  
内側から遮熱フィルム貼付 1箇所あたり2.56㎡×5箇所=12.8㎡  
遮熱フィルム参考型式 3M DC002 色:乳白色

④AW : 引違窓

網入透明ガラス部分  
内側から遮熱フィルム貼付 1箇所あたり1.56㎡×20箇所=31.2㎡  
遮熱フィルム参考型式 3M NAN090S 色:透明

件名	八尾(7)月削宿舍遮熱フィルム貼り	仕様書番号	4/4
仕様書名称	建具表	縮尺	図示
陸上自衛隊八尾駐屯地業務隊管理科			