

# 公 告

分任契約担当官代理  
陸上自衛隊姫路駐屯地  
第352会計隊姫路派遣隊契約班長 濱尾 琢実

以下のとおり一般競争入札を実施するので、「入札及び契約心得」及び「契約条項」を承知のうえ参加されたい。

## 1 入札事項

契約実施計画番号	調 達 要 求 番 号	物 品 番 号	仕 様 書 番 号				
5QFN1ET00240	5RN71A50056 0001						
品名 または 件名							
姫路（7）244号隊舎Wi-Fiネットワーク新設							
部品番号 または 規格							
仕様書のとおり							
使用器材名							
数 量	単 位	銘 柄	使 用 期 限 等	グ ル ー プ	指 定	検 査	包 装
1.00	ST						
納地または工事場所				引 渡 場 所			
姫路駐屯地 244号隊舎				079-222-4001 内679			
搬入場所				納 期 または 工 期			
業務隊厚生科厚生班 担当 多園				令和8年3月31日（火）			

## 2 競争参加資格

次のいずれかであること  
全省庁統一資格の「役務の提供等」に係る等級がA、B、C、D等級であること  
ただし、細部は注意事項による。

## 3 契約条項を示す場所

第352会計隊姫路派遣隊 事務室

## 4 説明会及び入札執行の日時場所

説明会日時場所：  
入札日時場所：令和8年2月17日（火）10時00分 陸上自衛隊姫路駐屯地 入札室

## 5 保証金

入札保証金：免除 契約保証金：免除

## 6 落札決定方式及び契約方式

落札決定方式：総品目総額 契約方式：一般競争

## 7 注意事項

細部は別紙のとおり  
適用する契約条項は、駐屯地用標準契約書の役務請負契約条項、談合等の不正行為に関する特約条項、暴力団排除に関する特約条項とする。

## 1 競争入札に付する事項

- (1) 件名：姫路（7）244号隊舎Wi-Fiネットワーク新設
- (2) 履行場所：陸上自衛隊姫路駐屯地
- (3) 履行期間：仕様書のとおり

## 2 競争に参加する者に必要な資格に関する事項

次の各項目のすべての条件を満たす者

- (1) 予算決算及び会計令第70条の規定に該当しない者であること。なお、未成年者、被保佐人又は被補助人であって、契約締結のために必要な同意を得ている者は、同条中、特別の理由がある場合に該当する。
- (2) 予算決算及び会計令第71条の規定に該当しない者であること。
- (3) 令和7・8・9年度、競争参加資格（全省庁統一資格）「役務の提供」D等級以上の資格を有する者。
- (4) 都道府県警察から暴力団関係業者として防衛省が発注する工事等から排除するよう要請があり、当該状態が継続している有資格業者については、競争参加を認めない。
- (5) 入札後、契約を締結するまでの間に、都道府県警察から暴力団関係業者として防衛省が発注する工事等から排除するよう要請があり、当該状態が継続している有資格業者とは契約を行わない。
- (6) 入札心得に定める「暴力団排除に関する誓約事項」に基づく誓約を行わない者の競争参加を認めない。
- (7) 契約担当官等から指名停止の措置を受けている期間中の者でないこと。（協力者を含む。）
- (8) 防衛省大臣官房衛生監、防衛政策局長、防衛装備庁長官又は陸上幕僚長から「装備品等及び役務の調達に係る指名停止等の要領」に基づく指名停止の措置を受けている期間中の者でないこと。
- (9) 前号により現に指名停止を受けている者と資本関係又は人的関係のあるものであって、当該者と同種の物品の売買又は製造若しくは役務請負について防衛省と契約を行おうとする者でないこと。
- (10) 原則、現に指名停止を受けている者の下請負については認めない。ただし、真にやむを得ない事由を該当する省指名停止権者が認めた場合には、この限りでない。
- (11) 現場確認をしない者は、現場現物の未確認による紛争防止のため、当該事項に起因する苦情の申立てを行わないことを同意の上、競争入札に参加すること。

## 3 契約条項等を示す場所

入札資料等は、下記に示す期間、第352会計隊姫路派遣隊 契約班窓口において配布する。  
令和8年2月6日（金）～令和8年2月16日（月）（土曜日曜祝日を除く0900～1600）

## 4 入札説明会及び競争入札執行の場所及び日時

- (1) 入札説明会 : 実施しない。

## 5 保証金等に関する事項

- (1) 入札保証金 : 免除
- (2) 契約保証金 : 免除
- (3) 違約金 : 落札者が「入札及び契約心得」に従って契約締結の手続きをしない場合には、落札者が契約締結に応じないものとみなし、落札価格の100分の5に相当する金額を違約金として徴収し、契約者が契約を履行しない場合は、契約金額の100分の10以上の金額を違約金として徴収する。

## 6 入札方法

落札決定に当たっては、入札書に記載された金額に当該金額の10%（**軽減税率対象品目については8%**）に相当する額を加算した金額（当該金額に1円未満の端数があるときは、その端数を切り捨てるものとします。）をもって落札価格とするので、入札者は消費税、地方消費税の課税事業者、免税事業者であることに拘わらず入札書には、見積もった金額の110分の100（軽減税率対象品目については108分の100）に相当する金額を入札書に記載すること。

## 7 入札の無効

- (1) 第2項で示した競争に参加する者に必要な資格を有しない者のした入札
- (2) 入札に関する条項に違反した入札
- (3) 入札金額、入札者の氏名及び押印された印影が判別し難い入札

## 8 契約書の作成

落札金額が100万円以上の場合に請書、250万円以上の場合に契約書を作成する。

## 9 落札の決定方式

**総品目総額決定**

価格が予定価格の範囲内で最低の価格をもって申込をした者を落札者としします。

なお、落札となるべき同額の入札をした者が2人以上ある場合は、くじ引きにより落札者を決定します。

## 10 その他

- (1) 郵便等による入札については、**令和8年2月16日（月）17時必着分まで**を有効とします。なお、事前に郵便入札の申し出を第352会計隊姫路派遣隊契約班まで行うとともに便着の確認を必ずお願いします。また、入札金額が同額による場合は当該入札に関係の無い職員により抽選を実施し、再度の入札となった場合は別途連絡します。
- (2) 電報・電話等による入札は認めません。
- (3) 入札に参加する者は、**令和8年2月16日（月）13時までに資格決定通知書の写しを提出してください。**  
(FAX・メール可)
- (4) 代表者以外の押印での入札については、入札までに委任状を提出してください。
- (5) **市価調査書は、令和8年2月16日（月）15時までの提出**にご協力ください。
- (6) 同等品で応札をする場合は**同等品判定依頼書を令和8年2月12日（木）12時00分まで**メールにて提出し官側の承認を得てください。
- (7) 入札及び契約に関する詳細は、陸上自衛隊姫路駐屯地 第352会計隊姫路派遣隊 契約班窓口にて閲覧してください。
- (8) 入札及び契約事項に関する問い合わせ先  
〒670-0881 兵庫県姫路市峰南町1-70  
陸上自衛隊姫路駐屯地 第352会計隊姫路派遣隊 契約班 担当：濱尾  
TEL：079-222-4001 内線(347) FAX：079-222-4006（直通）  
メール：ma347fin-ma@inet.gsdf.mod.go.jp  
仕様書に関する問い合わせ先  
陸上自衛隊姫路駐屯地 姫路駐屯地業務隊 厚生科 担当：多園  
TEL：079-222-4001 内線(679)

本公告は、陸上自衛隊姫路駐屯地 会計隊掲示板に掲示しています。

陸上自衛隊中部方面隊ホームページ <https://www.mod.go.jp/gsdf/mae/mafin/>に掲示している。

## 陸上自衛隊仕様書

役務名称	姫路(7)244号隊舎Wi-Fiネットワーク新設	仕様書番号
		承認年月日 令和8年1月26日
		作成年月日 令和8年1月23日
		変更年月日 令和 年 月 日
		作成部隊等 姫路駐屯地業務隊厚生科

## 1 適用範囲

本仕様書は姫路駐屯地において実施する「244号隊舎Wi-Fiネットワーク新設」について必要な事項を記載する。

## 2 場所

兵庫県姫路市峰南町1-70 陸上自衛隊姫路駐屯地 244号隊舎

## 3 作業内容

- (1) 2階に設置してあるONUからルーター及びスイッチングハブの設置、またそれらに必要な配線等の敷設
- (2) 2階のスイッチングハブからAP×2に対しての指定場所への取付及びLANケーブル敷設
- (3) 3階に設置してあるONUからルーター及びスイッチングハブの設置、またそれらに必要な配線等の敷設
- (4) 3階のスイッチングハブからAP×4に対しての指定場所への取付及びLANケーブル敷設
- (5) APについては、コンセントからの給電は不可となるため、PoE給電とする。
- (6) LANケーブルについては、10Gbpsに対応したものを使用する。
- (7) ONU、ルーター、スイッチングハブの電源のコンセントが不足する場合は、官側で電源タップを用意する。(電気工事不可のため)

## 4 要求物品

物品名	数量	単位	メーカー名及び品番
ルーター	2	台	ヤマハ RTX1300
スイッチングハブ	2	台	NETGEAR MS510TXUP ULTRA60
AP	6	台	エレコム WAB-BE72-M

※ この項目表に記載したカタログ製品名は、製品を選定するときの参考として例を示したものであり、当該製品を指定するものではないが、同等品以上を求む。

## 5 役務期間

契約締結日から令和8年3月31日(火)まで(細部は官側と調整)

## 6 適用仕様書

- (1) 本作業は、本仕様書、メーカーの標準仕様書及び関係諸規則に基づき実施する。
- (2) 本仕様書に明示されない箇所で作業を必要とする場合は、契約担当官と協議の上、その指示に従うものとする。
- (3) 作業実施に際し、部隊の施設及び機器等に汚損を与えた場合は、速やかに担当官に通報するとともに承認を受けて現状に復帰すること。

## 7 特記事項

- (1) 作業時間については、平日の0900～1700の間とする。土日及び祝日の作業は認めない。
- (2) 入札参加予定業者は、必ず現地確認を実施し入札等に参加すること。

## 8 検 査

設置完了後、検査官立会の上、点検を実施し、合格をもって完了とする。


## 9 その他

不明な点は、担当者と調整する。


## 10 添付書類

- (1) 付紙第1「Wi-Fiネットワーク環境構築区分図」
- (2) 付紙第2「姫路駐屯地 Wi-Fiネットワーク新設場所」
- (3) 付紙第3「244号隊舎 平面図」

# Wi-Fiネットワーク環境構築作業区分図

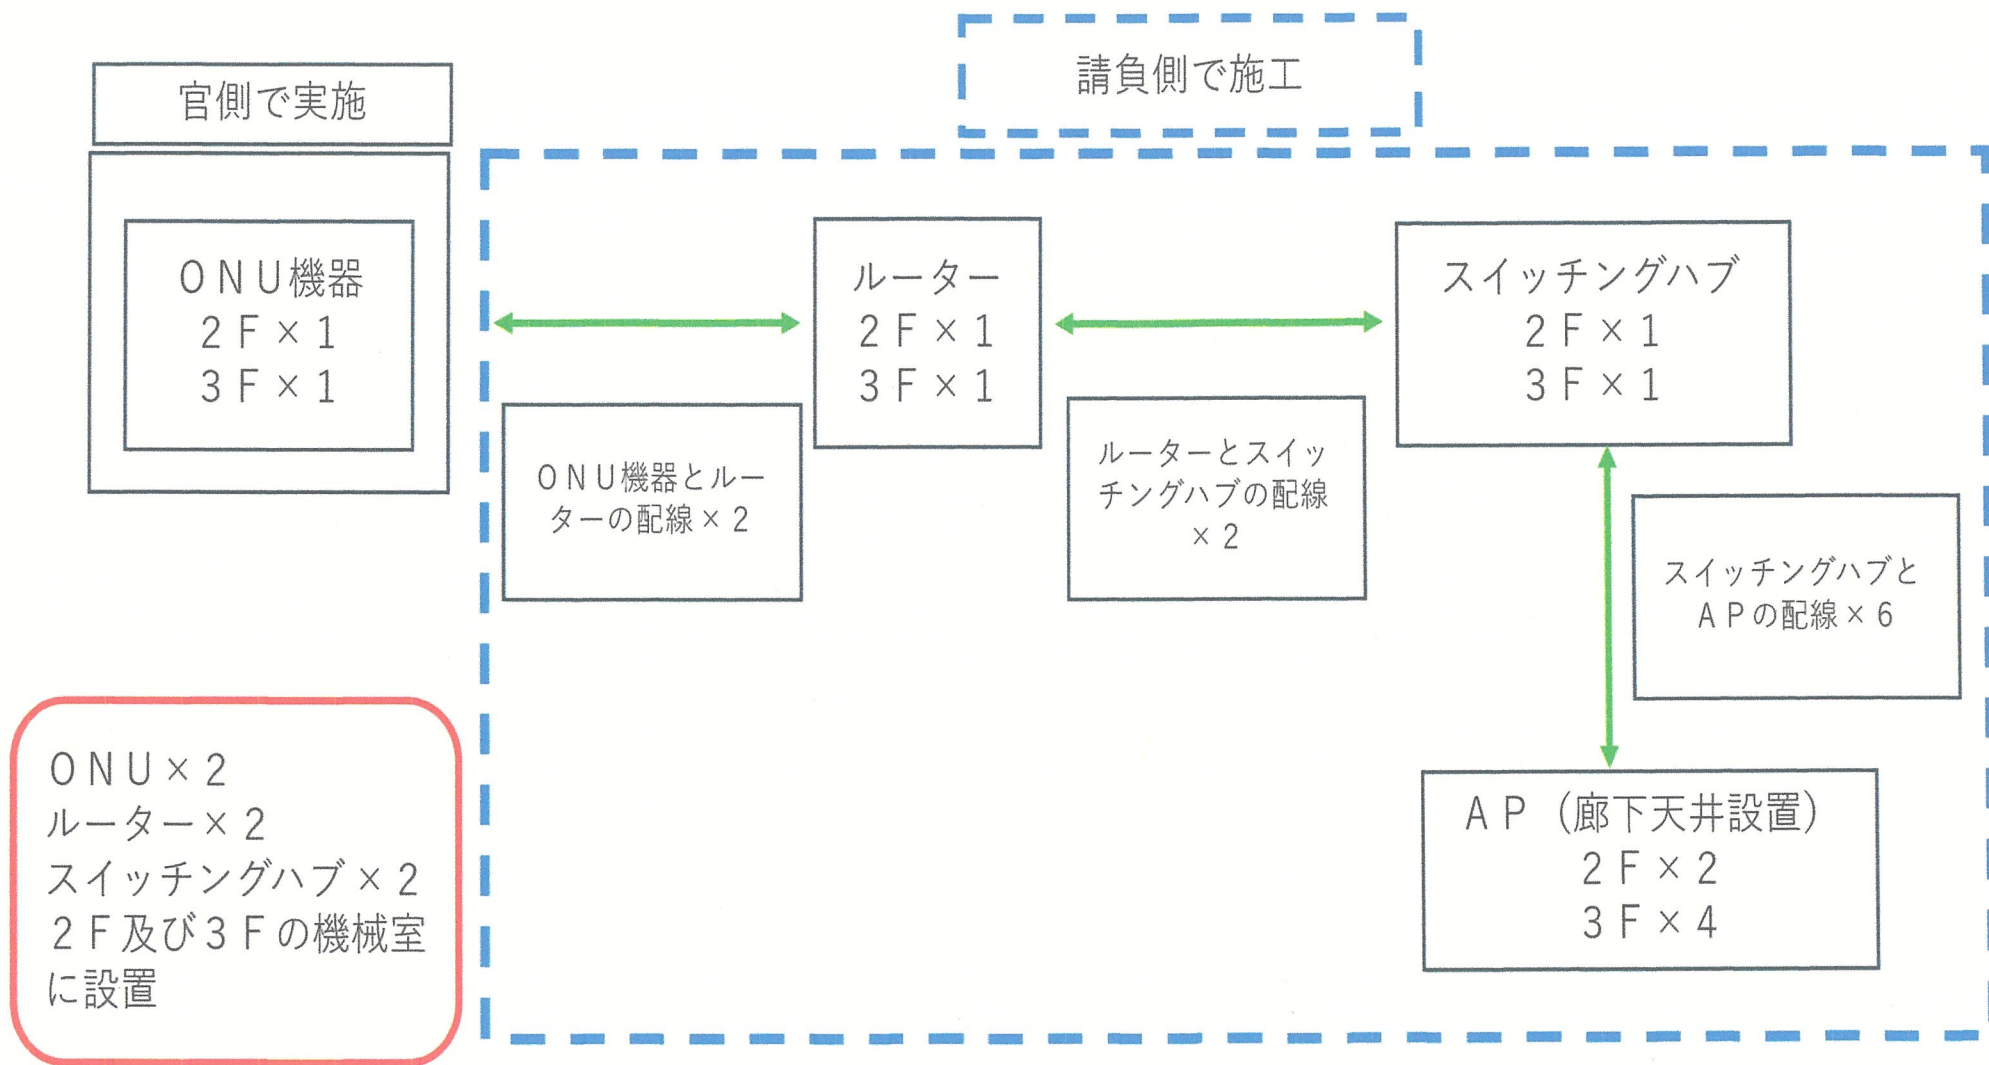


# 姫路駐屯地 Wi-Fiネットワーク新設場所

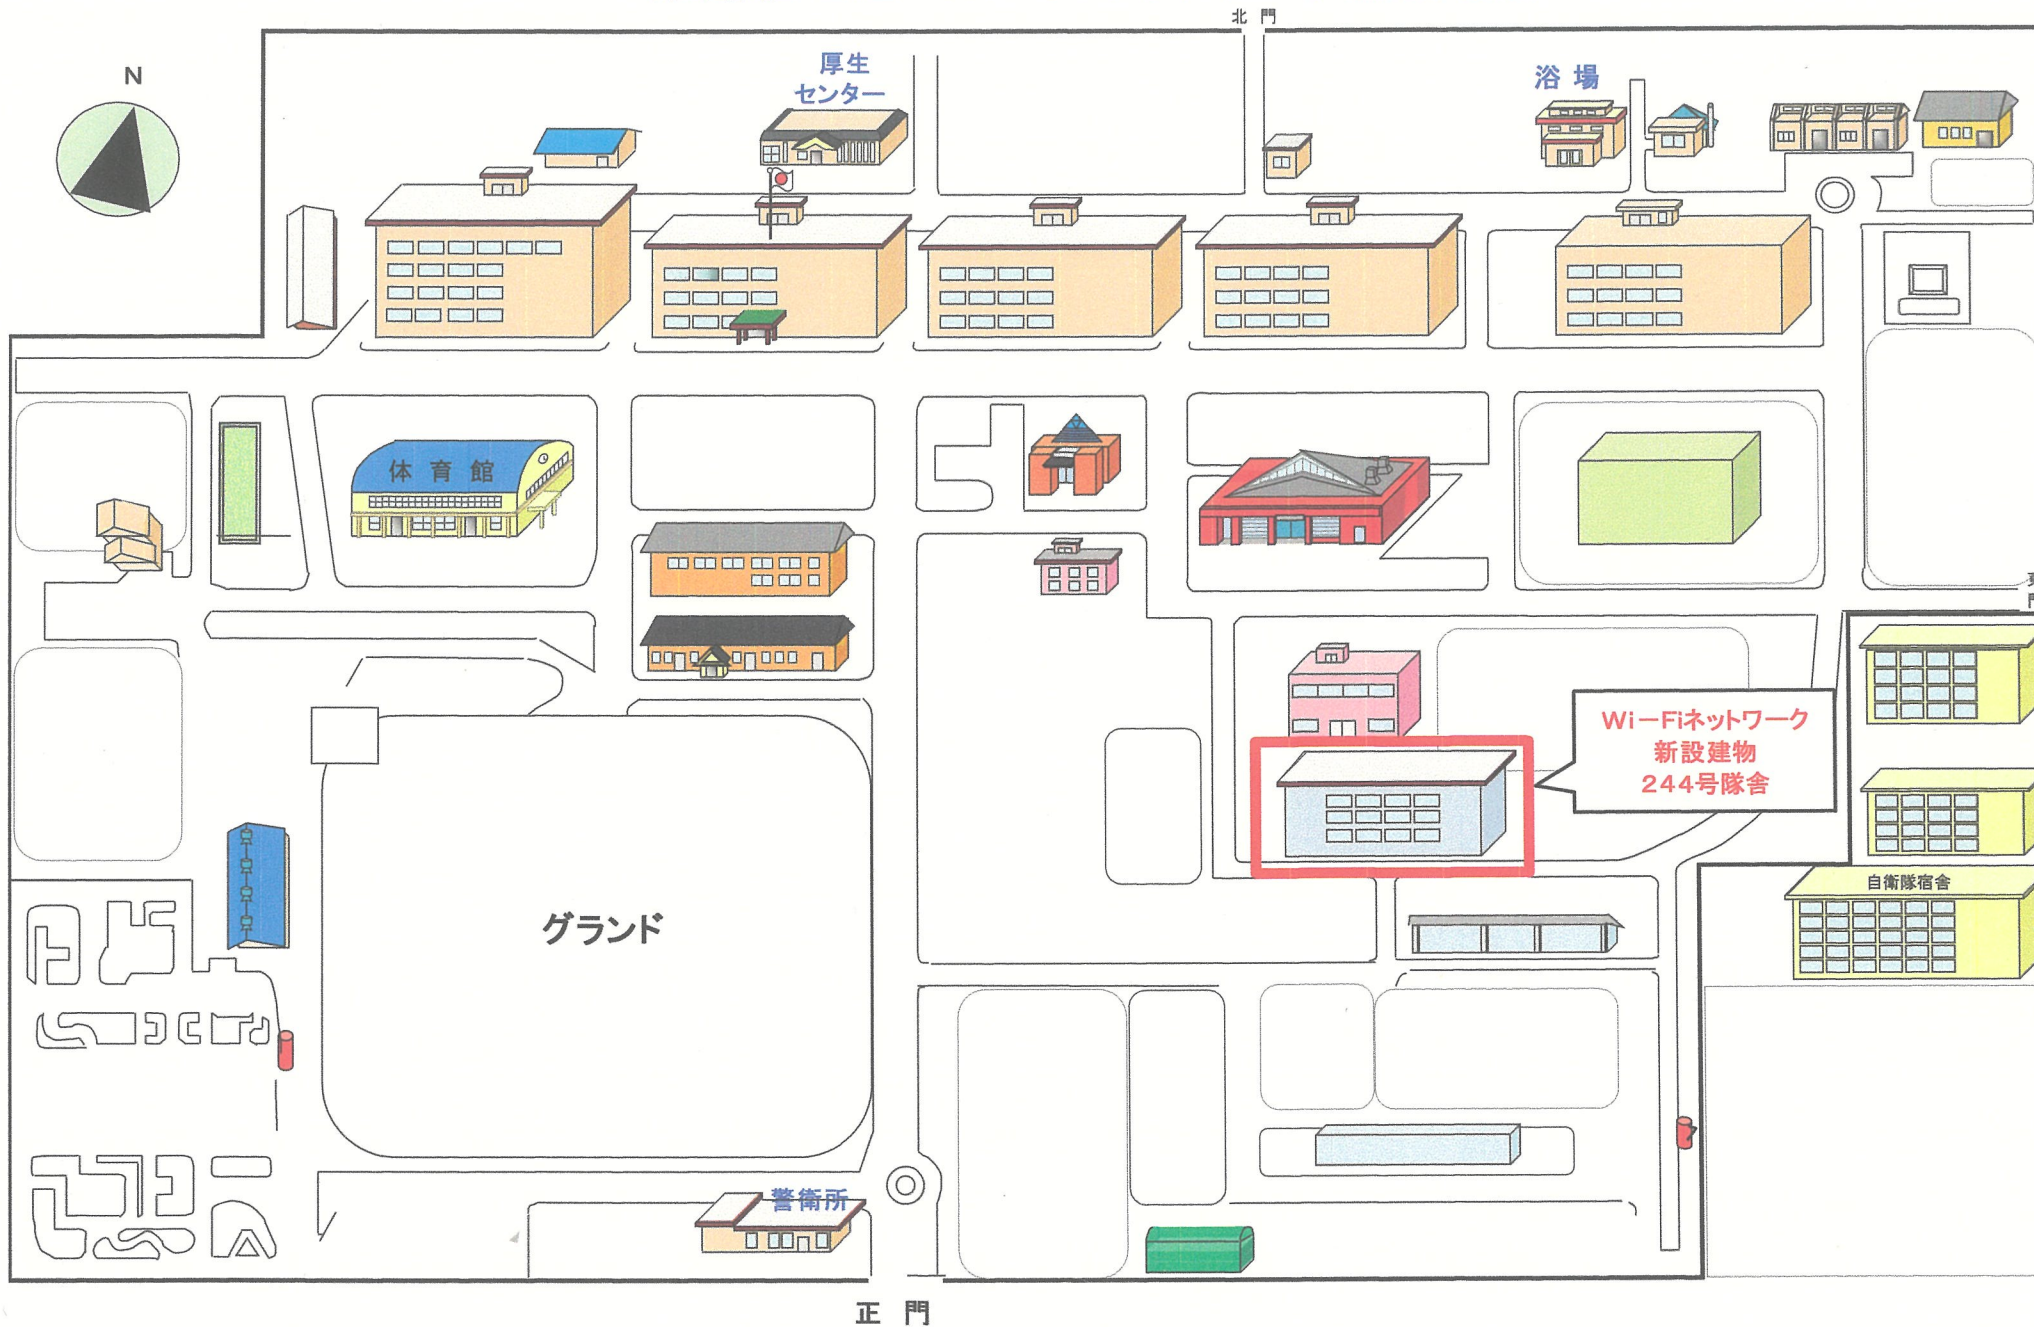

駐屯地名	姫路駐屯地	図面	244号隊舎(2階)平面図	建物 番号	244	縮尺	1:350	作成年月	R7.4	図面番号 及び番号	④-1-1
------	-------	----	---------------	----------	-----	----	-------	------	------	--------------	-------

赤枠で囲んでいる場所がONU設置場所であり、この場所にルーター及び給電HUBを設置し、配線を敷設

: アクセスポイント設置場所  
 : LANケーブル敷設

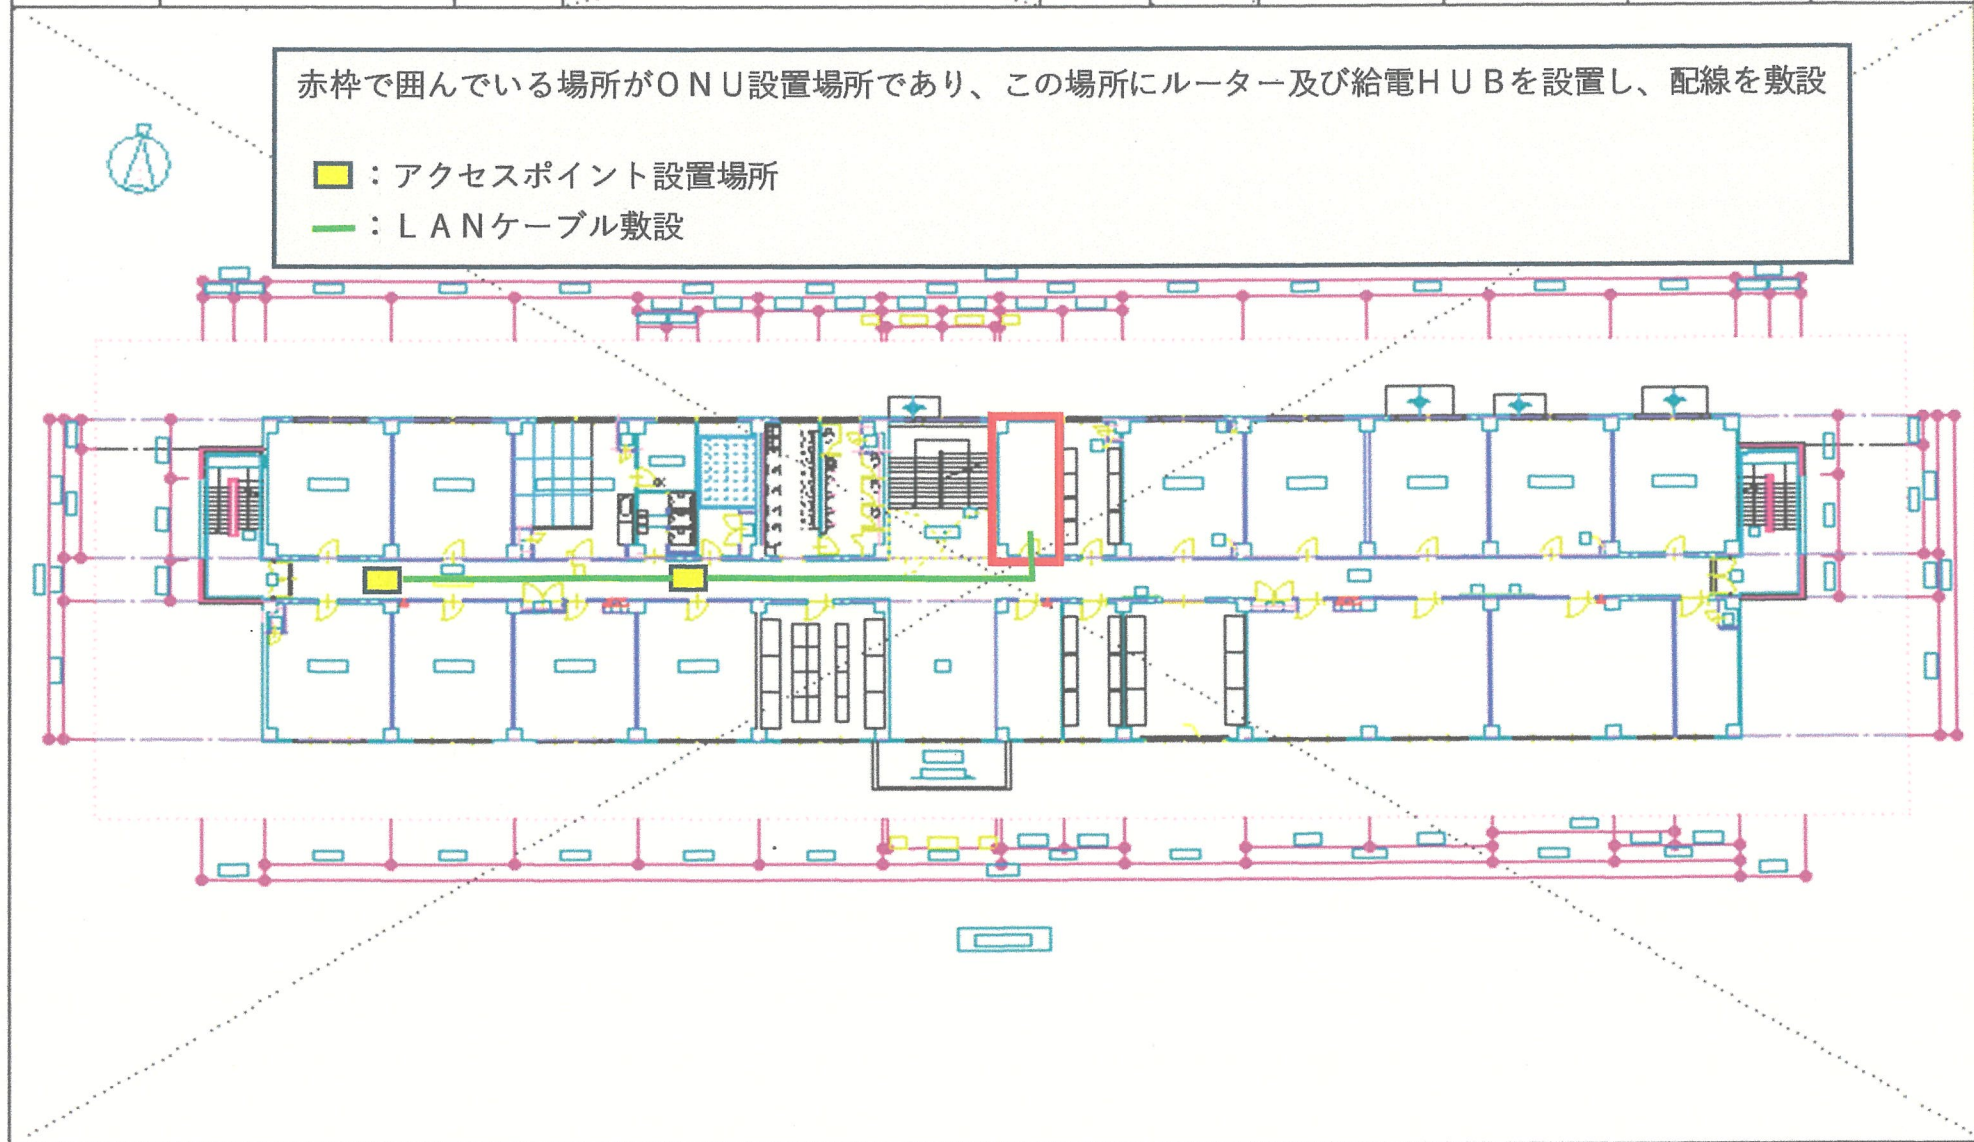


駐屯地名	姫路駐屯地	図面	244号隊舎(3階)平面図	建物 番号	244	縮尺	1:350	作成年月	R7.4	図面番号 及び番号	④-1-1
------	-------	----	---------------	----------	-----	----	-------	------	------	--------------	-------

赤枠で囲んでいる場所がONU設置場所であり、この場所にルーター及び給電HUBを設置し、配線を敷設

■ : アクセスポイント設置場所

— : LANケーブル敷設

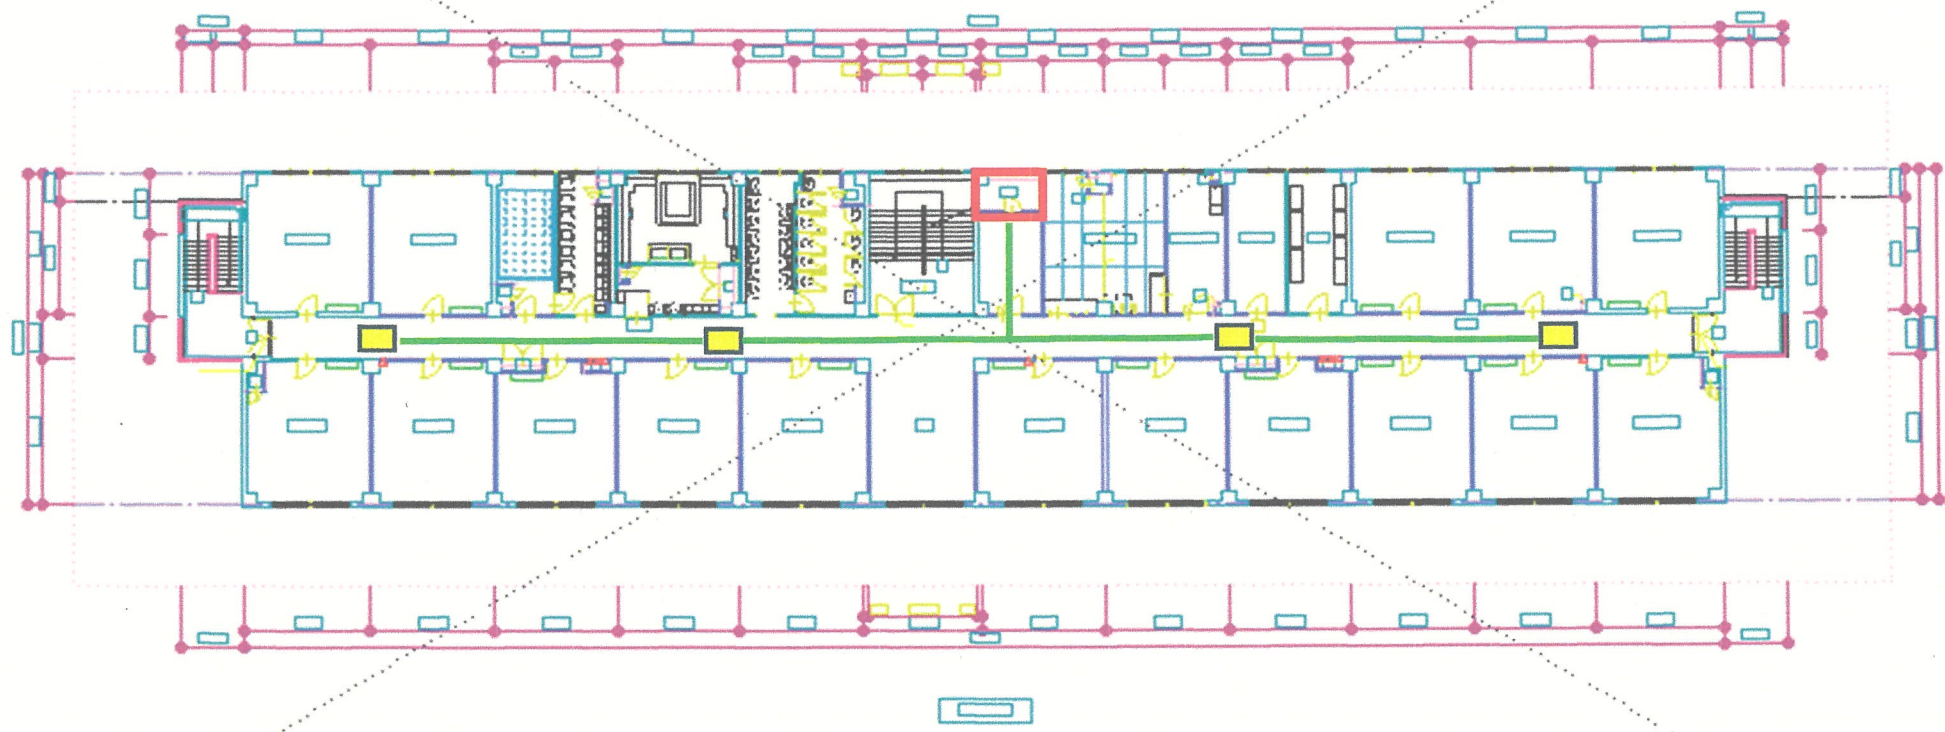

# 入札書

分任契約担当官陸上自衛隊姫路駐屯地  
第352会計隊姫路派遣隊長 川崎 祥 殿

¥ (消費税を含まない。)

- 1 件 名 : 姫路(7)244号隊舎Wi-Fiネットワーク新設
- 2 履 行 場 所 : 陸上自衛隊姫路駐屯地
- 3 履 行 期 間 : 仕様書のとおり

上記の公告又は通知に対して「入札及び契約心得」及び「標準契約書等」の契約条項等を承諾のうえ入札見積いたします。

令和8年2月17日

住所・名称・代表者名

※単価・金額には消費税を含まない。

件 名	規 格	単 位	数 量	単 価	金 額	備 考
姫路(7)244号隊舎Wi-Fiネットワーク新設	仕様書のとおり	式	1			細部は別紙に記載
	以下余白					

当社(私(個人の場合)、当団体(団体の場合))は、暴力団排除に関する誓約書に定める事項について誓約いたします。



## 入札書（記載例）

分任契約担当官陸上自衛隊姫路駐屯地  
第352会計隊姫路派遣隊長 川崎 祥 殿

¥ 2,000,000 （消費税を含まない。）

- 1 件 名 : 姫路（7）244号隊舎Wi-Fiネットワーク新設
- 2 履行場所 : 陸上自衛隊姫路駐屯地
- 3 履行期間 : 仕様書のとおり

上記の公告又は通知に対して「入札及び契約心得」及び「標準契約書等」の契約条項等を承諾のうえ入札見積いたします。

令和8年2月17日

住所・名称・代表者名

〇〇県〇〇市〇〇町1-1  
〇〇株式会社  
代表取締役 〇〇  
担当者 〇〇 〇〇  
連絡先 〇〇〇〇-〇〇-〇〇〇〇

※単価・金額には消費税を含まない。

件名	規格	単位	数量	単価	金額	備考
姫路（7）244号隊舎Wi-Fiネットワーク新設	仕様書のとおり	式	1	2,000,000	2,000,000	細部は別紙に記載
	以下余白					

当社（私（個人の場合）、当団体（団体の場合））は、暴力団排除に関する誓約書に定める事項について誓約いたします。

## 内訳

件名	規格	単位	数量	単価	金額	備考
【機器代金】						
ルーター	ヤマハ RTX1300	台	2	300,000	600,000	
スイッチングハブ	NETGEAR MS510TXUP ULTRA60	台	2	200,000	400,000	
AP	エレコム WAB- BE72-M	台	6	100,000	600,000	
【施工費】						
LAN配線施工		式	1	100,000	100,000	
コネクタ取付		式	1	50,000	50,000	
ケーブル試験		式	1	50,000	50,000	
電気配線施工費		式	1	100,000	100,000	
無線AP設置設定費		式	1	100,000	100,000	

内容に追加があれば各内訳の空白に箇所に項目及び金額を追加記入してください。

内訳の合計金額が入札書の親金額と同じ金額になるよう内訳を記載してください。

## 市価調査書

分任契約担当官陸上自衛隊姫路駐屯地  
第352会計隊姫路派遣隊長 川崎 祥 殿

令和8年2月16日(月)15時までに  
提出をお願い致します。  
(FAX又はメールで構いません。)

¥ (消費税を含まない。)

- 1 件 名 : 姫路(7)244号隊舎Wi-Fiネッ
- 2 履 行 場 所 : 陸上自衛隊姫路駐屯地
- 3 履 行 期 間 : 仕様書のとおり

上記の公告又は通知に対して「入札及び契約心得」及び「標準契約書等」の契約条項等を承諾のうえ入札見積いたします。

令和8年2月16日

住所・名称・代表者名

※単価・金額には消費税を含まない。

件 名	規 格	単 位	数 量	単 価	金 額	備 考
姫路(7)244号隊舎 Wi-Fiネットワーク新設	仕様書のとおり	式	1			細部は別紙に記載
	以下余白					

当社(私(個人の場合)、当団体(団体の場合))は、暴力団排除に関する誓約書に定める事項について誓約いたします。



## 市価調査書（記載例）

分任契約担当官陸上自衛隊姫路駐屯地  
第352会計隊姫路派遣隊長 川崎 祥 殿

¥ 2,000,000（消費税を含まない。）

- 1 件 名：姫路（7）244号隊舎Wi-Fiネットワーク新設
- 2 履行場所：陸上自衛隊姫路駐屯地
- 3 履行期間：仕様書のとおり

上記の公告又は通知に対して「入札及び契約心得」及び「標準契約書等」の契約条項等を承諾のうえ入札見積いたします。

令和8年2月16日

住所・名称・代表者名

〇〇県〇〇市〇〇町1-1  
〇〇株式会社  
代表取締役 〇〇  
担当者 〇〇 〇〇  
連絡先 〇〇〇〇-〇〇-〇〇〇〇

※単価・金額には消費税を含まない。

件名	規格	単位	数量	単価	金額	備考
姫路（7）244号隊舎Wi-Fiネットワーク新設	仕様書のとおり	式	1	2,000,000	2,000,000	細部は別紙に記載
	以下余白					

当社（私（個人の場合）、当団体（団体の場合））は、暴力団排除に関する誓約書に定める事項について誓約いたします。

## 内訳

件名	規格	単位	数量	単価	金額	備考
【機器代金】						
ルーター	ヤマハ RTX1300	台	2	300,000	600,000	
スイッチングハブ	NETGEAR MS510TXUP ULTRA60	台	2	200,000	400,000	
AP	エレコム WAB- BE72-M	台	6	100,000	600,000	
【施工費】						
LAN配線施工		式	1	100,000	100,000	
コネクタ取付		式	1	50,000	50,000	
ケーブル試験		式	1	50,000	50,000	
電気配線施工費		式	1	100,000	100,000	
無線AP設置設定費		式	1	100,000	100,000	

内容に追加があれば各内訳の空白に箇所に項目及び金額を追加記入してください。

内訳の合計金額が入札書の親金額と同じ金額になるよう内訳を記載してください。

令和8年 ○月 ○日

同等品判定依頼書(書き方)

分任契約担当官  
陸上自衛隊姫路駐屯地  
第352会計隊姫路派遣隊長 川崎 祥 殿

住 所  
会 社 名  
代表者氏名  
担当者名  
連 絡 先  
(注) 押印を省略する場合には担当者名及び連絡先を記載すること。

下記の応札(見積) 予定物品が調達要求物品と同等であることを判定願います。

記

調達要求番号	品 名	仕様書品名	同等品製品名
品目等内訳書記載のとおり記載	仕様書記載の品名を記載	仕様書記載の規格を記載	同等品の品名 製品コード等

添付書類等：  
(カタログ等諸元が判断可能なもの)

令和 年 月 日

会 社 名  
代表者氏名 殿  
(判定依頼書提出者が記入しておくこと)

分任契約担当官  
陸上自衛隊姫路駐屯地  
第352会計隊姫路派遣隊長 川崎 祥

同等品判定結果通知書

上記応札(見積) 予定物品について、次のとおり判定する。

判 定：同等品として 承認する。  
承認しない。

上記申請について、次のとおり確認した。

分任物品管理官等記入欄	要求元記入欄
要求元の所見を確認した。 確認年月日：	仕様及び物品番号・品名との適合を確認した結果 同等品として(認める・認めない) 確認年月日： 確認者所属・階級・氏名：

令和 年 月 日

同等品判定依頼書(公告第79)

提出期限令和8年2月12日 12時00分

分任契約担当官  
陸上自衛隊姫路駐屯地  
第352会計隊姫路派遣隊長 川崎 祥 殿

住 所  
会 社 名  
代表者氏名  
担当者名  
連 絡 先

下記の応札(見積)予定物品が調達要求物品と同等であることを判定願います。

記

調達要求番号	品 名	仕様書品名	同等品製品名

添付書類等:

(カタログ等諸元が判断可能なもの)

-----

令和 年 月 日

殿

分任契約担当官  
陸上自衛隊姫路駐屯地  
第352会計隊姫路派遣隊長 川崎 祥

同等品判定結果通知書

上記応札(見積)予定物品について、次のとおり判定する。

判 定 : 同等品として 承認する。  
承認しない。

上記申請について、次のとおり確認した。

分任物品管理官等記入欄	要求元記入欄
要求元の所見を確認した。 確認年月日:	仕様及び物品番号・品名との適合を確認した結果 同等品として(認める・認めない) 確認年月日: 確認者所属・階級・氏名: