

オープンカウンター方式による見積り依頼について

- 1 本リストは、オープンカウンター方式実施要項に基づく手続きが必要です。
- 2 本方式は、随意契約を前提とした見積り依頼であり、有効な見積書をもって申込みをした者のうち、予定価格の制限の範囲内で最低の価格の見積書をもって申込みをした者を契約の相手方とします。

3 件名リスト

一連番号	件名	納入（履行）場所	納期（履行期限）	見積り依頼書公表日	見積り書提出期限	見積り合わせの日時	防衛省競争参加資格	備考
1	2号隊舎壁面クラック調査	陸上自衛隊徳島駐屯地	8.3.31	8.2.6	8.2.13 10時00分	8.2.13 10時00分		
		以下余白						

4 仕様書の交付場所、契約条項等を示す場所、問合せ先及び提出先

〒779-1116

住所 徳島県阿南市那賀川町小延413番地1

契約機関名 陸上自衛隊徳島駐屯地 第348会計隊徳島派遣隊 (担当：金澤)

電話番号 0884-42-0991 (内線：347)

FAX番号 0884-42-0993

オープンカウンター補足説明

1 契約条項を示す場所

徳島駐屯地第348会計隊徳島派遣隊において示す。

2 見積合わせの場所及び日時

- (1) 場 所：陸上自衛隊徳島駐屯地第348会計隊徳島派遣隊 事務室
- (2) 日 時：令和8年2月13日（金）10時00分（一連番号1）

3 説明会

実施しない。

4 見積方法

見積書に記載する金額は、消費税及び地方消費税を含まない金額（外税）を記入すること。

5 見積決定方法

総品目総額

見積決定にあたっては、単価金額が最低の価格の見積書をもって申込した者を契約の相手方とし、当該金額の10%（軽減税率対象項目については8%）当該金額に1円未満の端数があるときは、その端数金額を切り捨てるものとする）をもって決定金額とす、見積もった金額の110分の100（軽減税率対象項目については108分の100）を記載すること見積金額が当隊所定の予定価格の範囲内の最低価格の見積を決定者とする。なお、見積決定者となるべき最低価格の見積が2名以上ある場合は抽選により見積者を決定する。

6 契約書の作成

- (1) 契約金額が100万円以上の場合は請書を、250万円以上の場合は契約書を作成する。契約書の記載要領については、落札決定後に説明する。
- (2) 適用する条項は下記の条項を適用する。
 - ア 基本契約条項
役務請負特約条項
 - イ 特約条項
談合等の不正行為に関する特約条項、暴力団排除に関する特約条項。

7 その他

- (1) 入札及び契約心得は、中部方面隊ホームページ内の標準入札心得による。
- (2) この見積に関する公告及び陸上自衛隊オープンカウンター方式実施要領は陸上自衛隊徳島駐屯地 第348会計隊徳島派遣隊に掲示しています。
また、陸上自衛隊中部方面隊ホームページ
<https://www.mod.go.jp/gsdf/mae/mafin/>に掲載しています。
- (3) 見積書は、随時第348会計隊徳島派遣隊事務所において配布します。
- (4) 規格の確認及び落札後の日程等調整は、下記の連絡先までお願いします。
- (5) 問い合わせ及び連絡先

見積及び契約に関する事項

〒779-1116 徳島県阿南市那賀川町小延413-1

陸上自衛隊徳島駐屯地 第348会計隊徳島派遣隊契約班 担当：金澤

TEL 0884-42-0991（内線347）

FAX 0884-42-0993

見 積 書

件名リスト一連番号 1

見積金額 ¥

(消費税及び地方税を含まない。)

NO	件 名	規 格	単 位	数 量	単 価	金 額
1	2号建物壁面クラック調査	仕様書のとおり	ST	1		
2	【内訳】					①~③の合計金額を上記に記入
3	① 調査費		ST	1		
4	② 高所作業者リース		ST	1		
5	③ 諸経費		ST	1		
6		以下余白				
7						
8						
9						
10						
納入（履行）場所		陸上自衛隊徳島駐屯地	納 期		令和8年3月31日	
落 札 方 法		総品目総額	見 積 書 有効期間			
契 約 保 証 金		免 除				

上記に関して「入札及び契約心得」、「オープンカウンター方式実施要項」及び「標準契約書等」の契約条項等を承諾のうえ見積いたします。

また、当社（私（個人の場合）、当団体（団体の場合））は「入札及び契約心得」に示された暴力団排除に関する誓約事項について誓約いたします。

令和8年2月13日

分任契約担当官

陸上自衛隊徳島駐屯地

第348会計隊徳島派遣隊長 前田 瑞貴 殿

住 所

会 社 名

代表者名

Ⓜ

市 価 調 査 書

件名リスト一連番号	1
-----------	---

¥

(消費税及び地方税を含まない。)

NO	件 名	規 格	単 位	数 量	単 価	金 額
1	2号建物壁面クラック調査	仕様書のとおり	ST	1		
2	【内訳】					①～③の合計金額を上記に記入
3	① 調査費		ST	1		
4	② 高所作業者リース		ST	1		
5	③ 諸経費		ST	1		
6						
7						
8						
9						
10						
納入(履行)場所		陸上自衛隊徳島駐屯地	納 期		令和8年3月31日	
落札方法		総品目総額				

令和8年2月12日

分任契約担当官

陸上自衛隊徳島駐屯地

第348会計隊徳島派遣隊長 前田 瑞貴 殿

住 所

会 社 名

代表者名

(印)

申込日年日： . . .

見積参加申込票

公開日	令和8年2月6日(金)
件名	2号隊舎壁面クラック調査
見積日時	令和8年2月13日(金) 10時00分
見積場所	陸上自衛隊徳島駐屯地 会計隊事務室

会社名		
電話番号		
FAX番号		
メールアドレス		
担当者名		
参加方法 (該当する欄に○ をして下さい)	持参	郵便 / FAX

注意事項等

- 1 見積に参加を希望する場合は本申込票に必要事項を記入し下記の3の連絡先までFAXしてください。
- 2 見積書を郵送する場合
郵送する封筒の表に見積の件名、見積日時を朱書きにより明記して郵送し、発送者の責により到着の確認を実施してください。なお、FAXでの提出を可とする。その場合でも発送者の責により受信の確認をすること。
- 3 連絡先
第348会計隊徳島派遣隊 契約班 担当：金澤
TEL 0884-42-0991 (内線：347)
FAX 0884-42-0993
- 4 見積書書式等について
参加申込確認後、メールまたはFAXの方法にて該当する見積書を送付致します。

仕様書番号：第 43 号
作成年月日：令和 8年 1月19日
作成責任者：事務官 菊池 泰充

2号建物壁面クラック調査

徳島駐屯地業務隊

管理科長	工事企画	管財係	作成

特記仕様書

1 件名 2号建物壁面クラック調査

2 場所 徳島県阿南市那賀川町小延413-1 徳島駐屯地

3 概要 壁面クラック調査 1棟


4 一般事項

- (1) 本調査実施により知り得た内容に関して監督官の許可無く漏洩してはならないものとする。
- (2) 本調査実施日は、監督官と調整後決定するものとする。


5 特記事項

- (1) 本調査の対象建物はRC-3、延べ床面積 約3,100㎡とする。
- (2) 本調査には高所作業車(2.2m以上)を使用し、安全管理を徹底する。
- (3) 本調査では壁面クラック箇所を調査し、調査結果を立面図に巾・長さを記載し提出するものとする。
- (4) 調査結果は令和8年3月31日までに官側へ提出するものとする。

件名	2号建物壁面クラック調査	図面番号	1 / 4
種別	特記仕様書	縮尺	
作成部隊	陸上自衛隊 徳島駐屯地業務隊管理科		

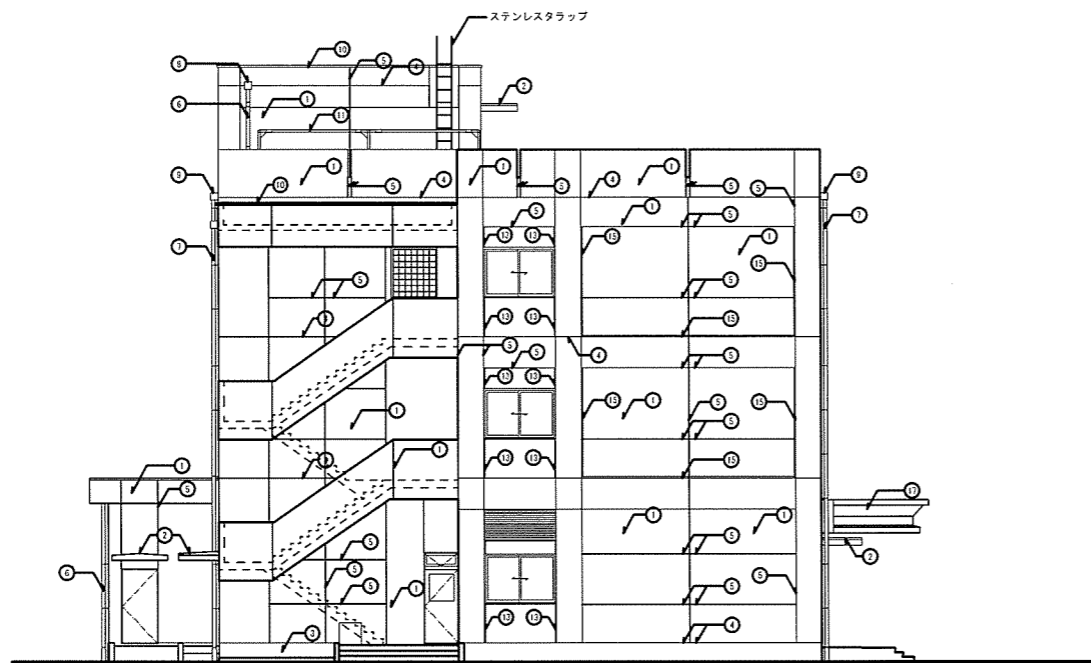

西側立面図 1/X

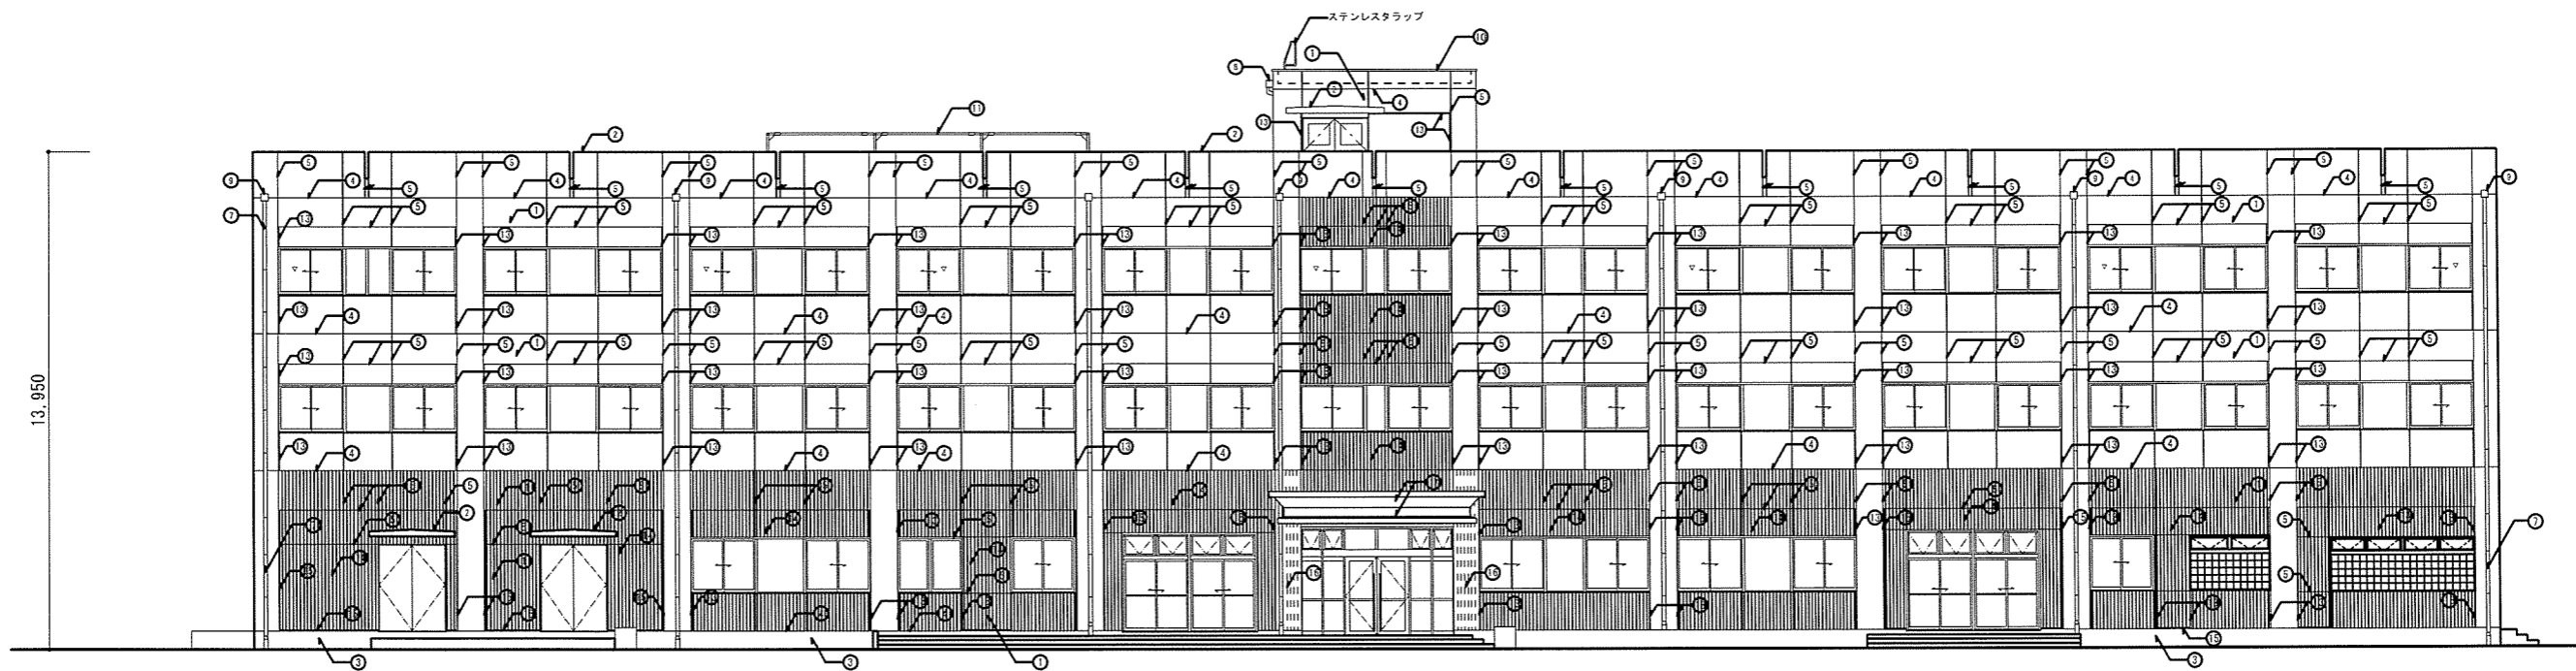

63,050


南側立面図 1/X

工事関係者以外不許複製


凡例

番号	仕上
①	コンクリート打設し仕上(目種)の上 覆層仕上塗材E
②	コンクリート打設し仕上(目種)の上 覆層仕上塗材E(トップコートのみ)
③	コンクリート打設し仕上 (目種)
④	打設目地シーリング (PU-2) 20×10
⑤	ひび割れ誘発目地シーリング (PU-2) 20×10
⑥	縦樋: VP管75φ(カラー) (SUS固定金物φ1,200)
⑦	縦樋: VP管100φ(カラー) (SUS固定金物φ1,200)
⑧	換り網: ステンレス製75φ用(既製品)
⑨	換り網: ステンレス製100φ用(既製品)
⑩	アルミ葺木(既製品)
⑪	鉄部: 浴輪蓋給メッキ
⑫	建物表示板(220×380)
⑬	構造スリットシーリング (PU-2) 30×20
⑭	コンクリート打設し仕上(目種)の上 覆層仕上塗材E(トップコートのみ)
⑮	構造スリットシーリング (PU-2) 35×20
⑯	コンクリート打設し仕上(目種)の上 覆層仕上塗材E(トップコートのみ)
⑰	コンクリート打設し仕上(目種)の上 覆層仕上塗材E(トップコートのみ)
⑱	代替進入口マーク

件名	2号建物壁面クラック調査	図面番号	3/4
種別	西側・南側立面図	縮尺	S=1:X
作成部隊	陸上自衛隊 徳島駐屯地業務隊管理科		

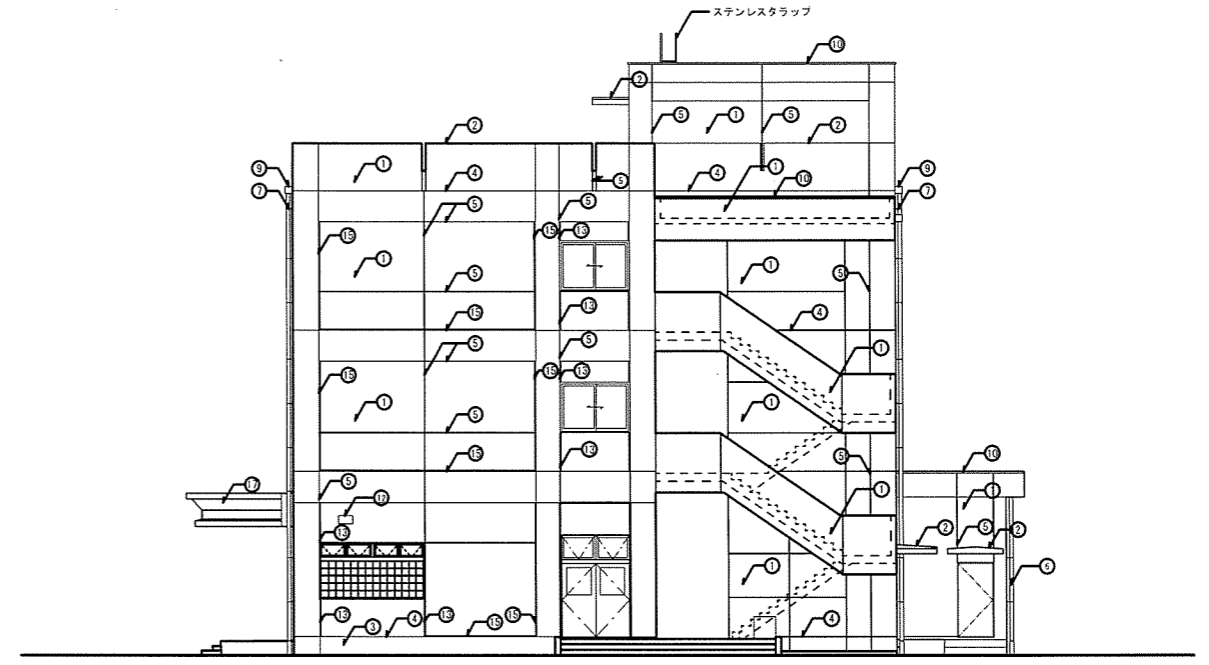

東側立面図 1/X

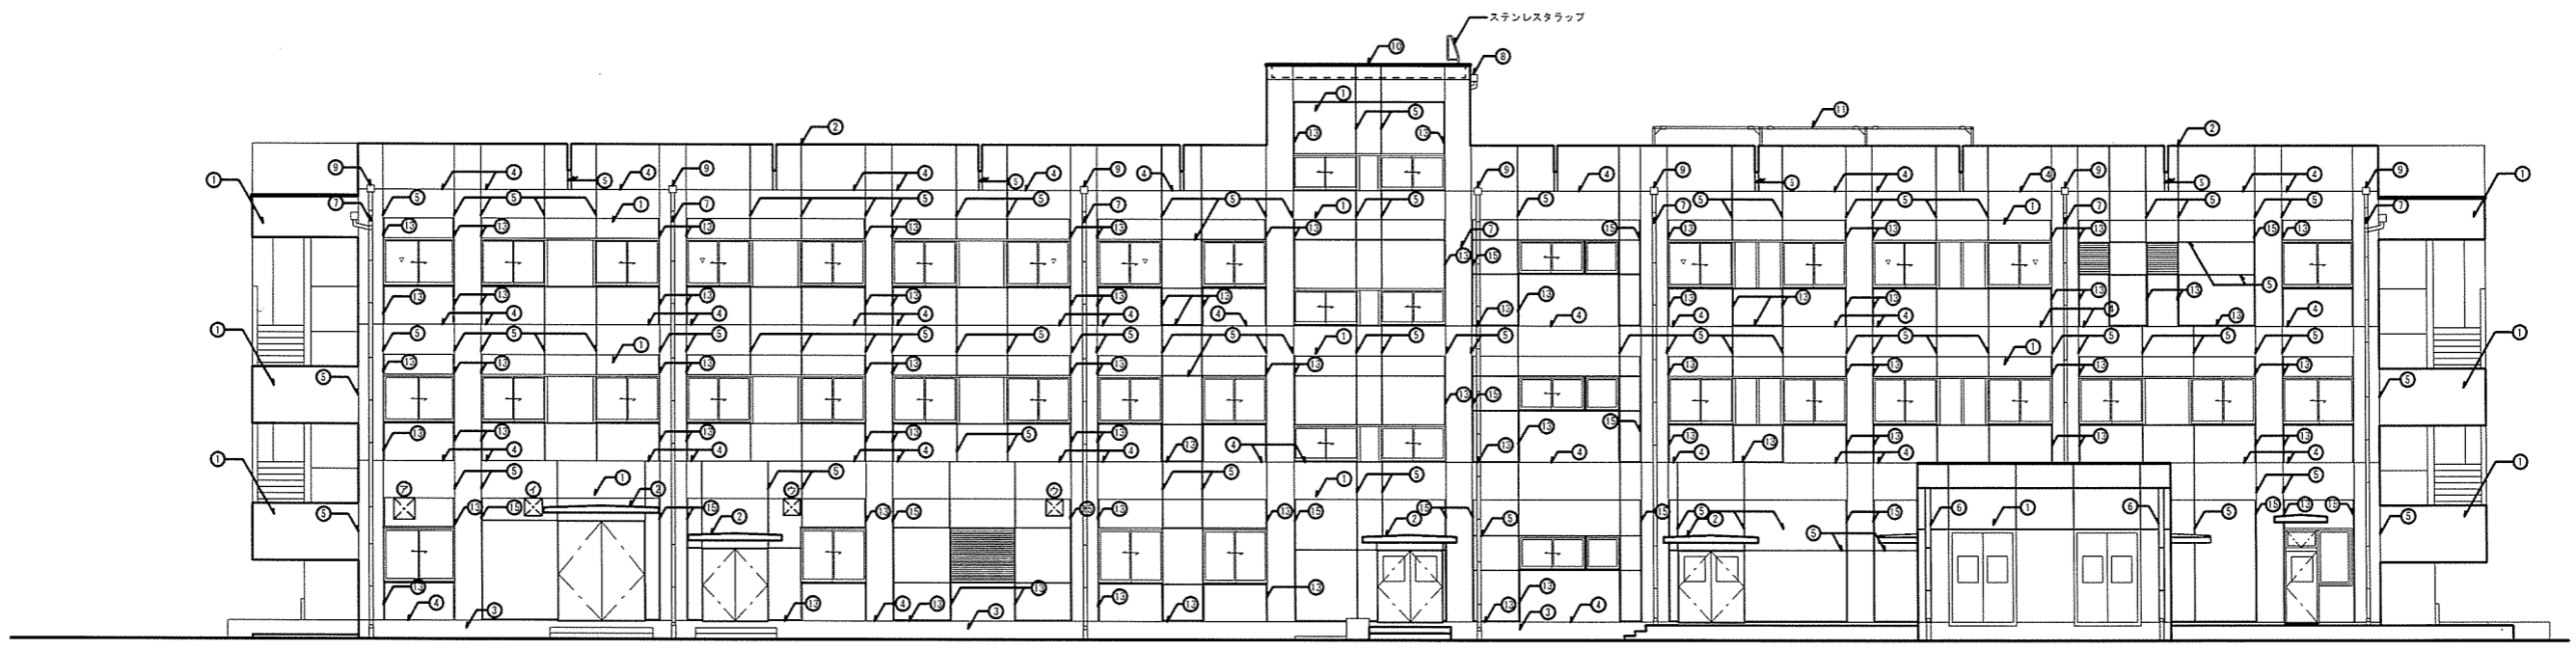

北側立面図 1/X

工事関係者以外不許複製

凡例

仕上			換気扇リスト表		
番号	説明	仕様	記号	W×H×D	数量
①	コンクリート打放し仕上(白種)の上 複層仕上塗材E	① 種類: VP管75φ(カラー) (SUS固定金物φ1,200)	①	560×560×150	1
②	コンクリート打放し仕上(白種)の上 複層仕上塗材E(トップコートのみ)	② 種類: VP管100φ(カラー) (SUS固定金物φ1,200)	②	460×460×150	1
③	コンクリート打放し仕上(白種)	③ 飾り柄: ステンレス製75φ用(既製品)	③	420×420×150	2
④	打放し地シーリング (PU-2) 20×10	④ 飾り柄: ステンレス製100φ用(既製品)			
⑤	ひび割れ誘発目地シーリング (PU-2) 20×10	⑤ アルミ蓋木(既製品)			
⑥		⑥ 鉄部: 溶融亜鉛メッキ			
⑦		⑦ 建物表示板 (220×380)			
⑧		⑧ 構造スリットシーリング (PU-2) 30×20			
⑨		⑨ コンクリート打放し化粧塗装仕上 (白種) (打放し化粧塗装仕上(白種)用)			
⑩		⑩ 構造スリットシーリング (PU-2) 35×20			
⑪		⑪ 代替進入ロマーク			

件名	2号建物壁面クラック調査	図面番号	4/4
種別	東側・北側立面図	縮尺	S=1:X
作成部隊	陸上自衛隊 徳島駐屯地業務隊管理科		