

令和8年2月6日

オープンカウンター方式による見積依頼について

- 1 本リストは、オープンカウンター方式実施要項に基づく手続が必要です。
- 2 本方式は、随意契約を前提とした見積依頼であり、有効な見積書をもって申込みをした者のうち、予定価格の制限の範囲内で最低の価格の見積書をもって申込みをした者を契約の相手方とします。

3 件名リスト

一連 番号	件名	納入（履行） 場所	納期 （履行 期限）	見積依頼書 公表日	見積書 提出期限	見積り合わせ の日時	防衛省 競争参 加資格	備考
1	高知（07）構内埋設配 線他更新	高知県香南市香我美町上分3390 陸上自衛隊高知駐屯地	8.3.31	8.2.6	8.2.12 10時00分	8.2.12 10時00分		

4 仕様書の交付場所、契約条項等を示す場所、問合せ先及び提出先

〒781-5451

住所 高知県香南市香我美町上分3390

契約機関名（担当）第419会計隊（井垣）

電話番号（内線）0887-56-3471（347）

FAX番号 0887-56-3475

仕 様 書

- 1 名 称
高知（07）構内埋設配線他更新
- 2 工 期
契約締結日 ～ 令和8年3月31日（火）
- 3 作業場所
高知県香南市香我美町上分3390 陸上自衛隊高知駐屯地
- 4 概 要

工 種	項 目	数 量	単 位
電気工事	キュービクル改修 【新設】1φ3W 3P (100/200) 開閉器1個 MCCB3P 50AF/30AT ALFP 【新設】警報線IV1.25sq 一次・二次IV3.5sq⇒8sq	1	式
	倉庫分電盤（L-A） 【撤去】開閉器4個 MCCB3P50AF 1個 MCCB2P50AF 3個 【更新】開閉器6個 MCCB3P50AF/30AT 1個 ELCB2P30AF (AL) 1個 MCCB3P50AF (AL) 1個 NV32SVF2P30AF (AL) 3個 【新設】EMI5.5	1	式
	地中線路 FEP30 (CE 8sq-3C)	145	m
撤去工事	地中線路 FEP30 (CE 5.5sq-2C)	145	m

5 一般事項

- (1) 本作業は、本仕様書、図面、次の関係法令等を遵守して実施すること。
【国土交通省大臣官房庁営繕部監修 令和7年版】
・公共建築工事標準仕様書（電気）
・公共建築改修工事標準仕様書（電気）
- (2) 図面又は仕様書に不明な事項、また疑義が生じた場合は、監督官と協議し、仕様書等に記載なき事項でも技術上必要なものは受注者の責任において良心的に施工すること。
- (3) 本仕様書及び図面記載寸法は、標準寸法につき施工に際して細部を原寸確認し、各作業を実施すること。
- (4) 現場の納まり等で材料・取付工法の軽微な変更は監督官の指示により行うこと。なお、軽微な変更に伴う契約金額の変更はないものとする。
- (5) 本作業に使用する材料については、すべて新品とし、出荷証明書を提出すること。規格・品質等が明示されていないものについては、監督官の承認を得てから使用すること。また特記事項にないものは、JIS規格及び各種協会規定、メーカー規定に合致した物を使用すること。
- (6) 受注者は、作業に先立ち、監督官と協議のうえ、工程表を作成し監督官に提出すること。
- (7) 作業時間は08：15～17：00とし、時間外及び休日は作業を実施してはならない。日曜日祭日、祝日、土曜日及び特に指定した日は休日とする。ただし、事前に官側の許可を受けていればこの限りではない。
- (8) 作業現場の風紀、衛生、火災予防、盗難予防については必要な処置を施すとともに、常に諸材料の整理整頓、その他清掃を行い、受注者の責任において管理すること。
- (9) 作業完了後速やかに作業場所の清掃、後片付けを行い監督官の点検を受けること。
- (10) 本作業は受注者の責任において実施するものとし、作業に際し建物及び物品等を損傷させた場合又は第三者等に損害を与えた場合には、監督官に報告のうえ受注者の責任において補償すること。
- (11) 受注者は火災保険等に参加し、証券の写しを監督官に提出すること。
- (12) 作業に際し、受注者は作業内容を作業関係者に十分把握させるとともに、作業員に対して安全教育を実施し安全な作業方法の確認及び安全点検を実施すること。
- (13) 作業中、異常があった際は、速やかに監督官へ報告すること。
- (14) 自衛隊施設からの電気・給水は原則として使用できないものとする。ただし、使用する場合は監督官と協議のうえ、メーター等を設置し監督官算定に基づき有償とする。

6 特記事項

(1) 電気工事

電気機器設置完了後、速やかに「公共建築工事標準仕様書（電気設備工事編）」に基づく

- (2) 使用材料の、規格等は下表または公共建築工事標準仕様書とし事前に承認図又はカタログ及び色見本等を提出し、監督官に承認を得てから準備すること。

品 名	名 称 ・ 規 格	備 考
電気配線	600Vポリエチレン絶縁耐熱性ポリエチレンシースケープル (EM-CE)	JIS C 3605

仕 様 書

7 本作業での提出書類は下記のとおりとし、期限までに必ず提出すること。

- (1) 現場代理人等通知書 (契約後すみやかに)
- (2) 現場代理人略歴書 (契約後すみやかに)
- (3) 下請負者等通知書 (設定後すみやかに)
- (4) 工程表 (予定) (契約後すみやかに) (実施) (完了後速やかに)
- (5) 着手届 (着工前)
- (6) 完了届 (完了後すみやかに)
- (7) 施工体制台帳 (着手前)
- (8) 材料搬入報告書 (着手前)
- (9) 出荷証明書 (着手前)
- (10) 作業写真 (完了後すみやかに)


(11) その他監督官が指示するもの。

※写真については、各工程 (着手前 ・ 作業中 ・ 完了後) 並びに隠ぺい部、その他監督官が指示する箇所を撮影し、カラー写真で写真帳 (A4版) に整理し提出すること。

8 完成検査

本作業の完成検査は、作業完了後、必要書類等提出後、完了検査として検査官による完了検査を実施する。

手直しが生じた場合速やかに手直しを実施し、再度検査を実施する。

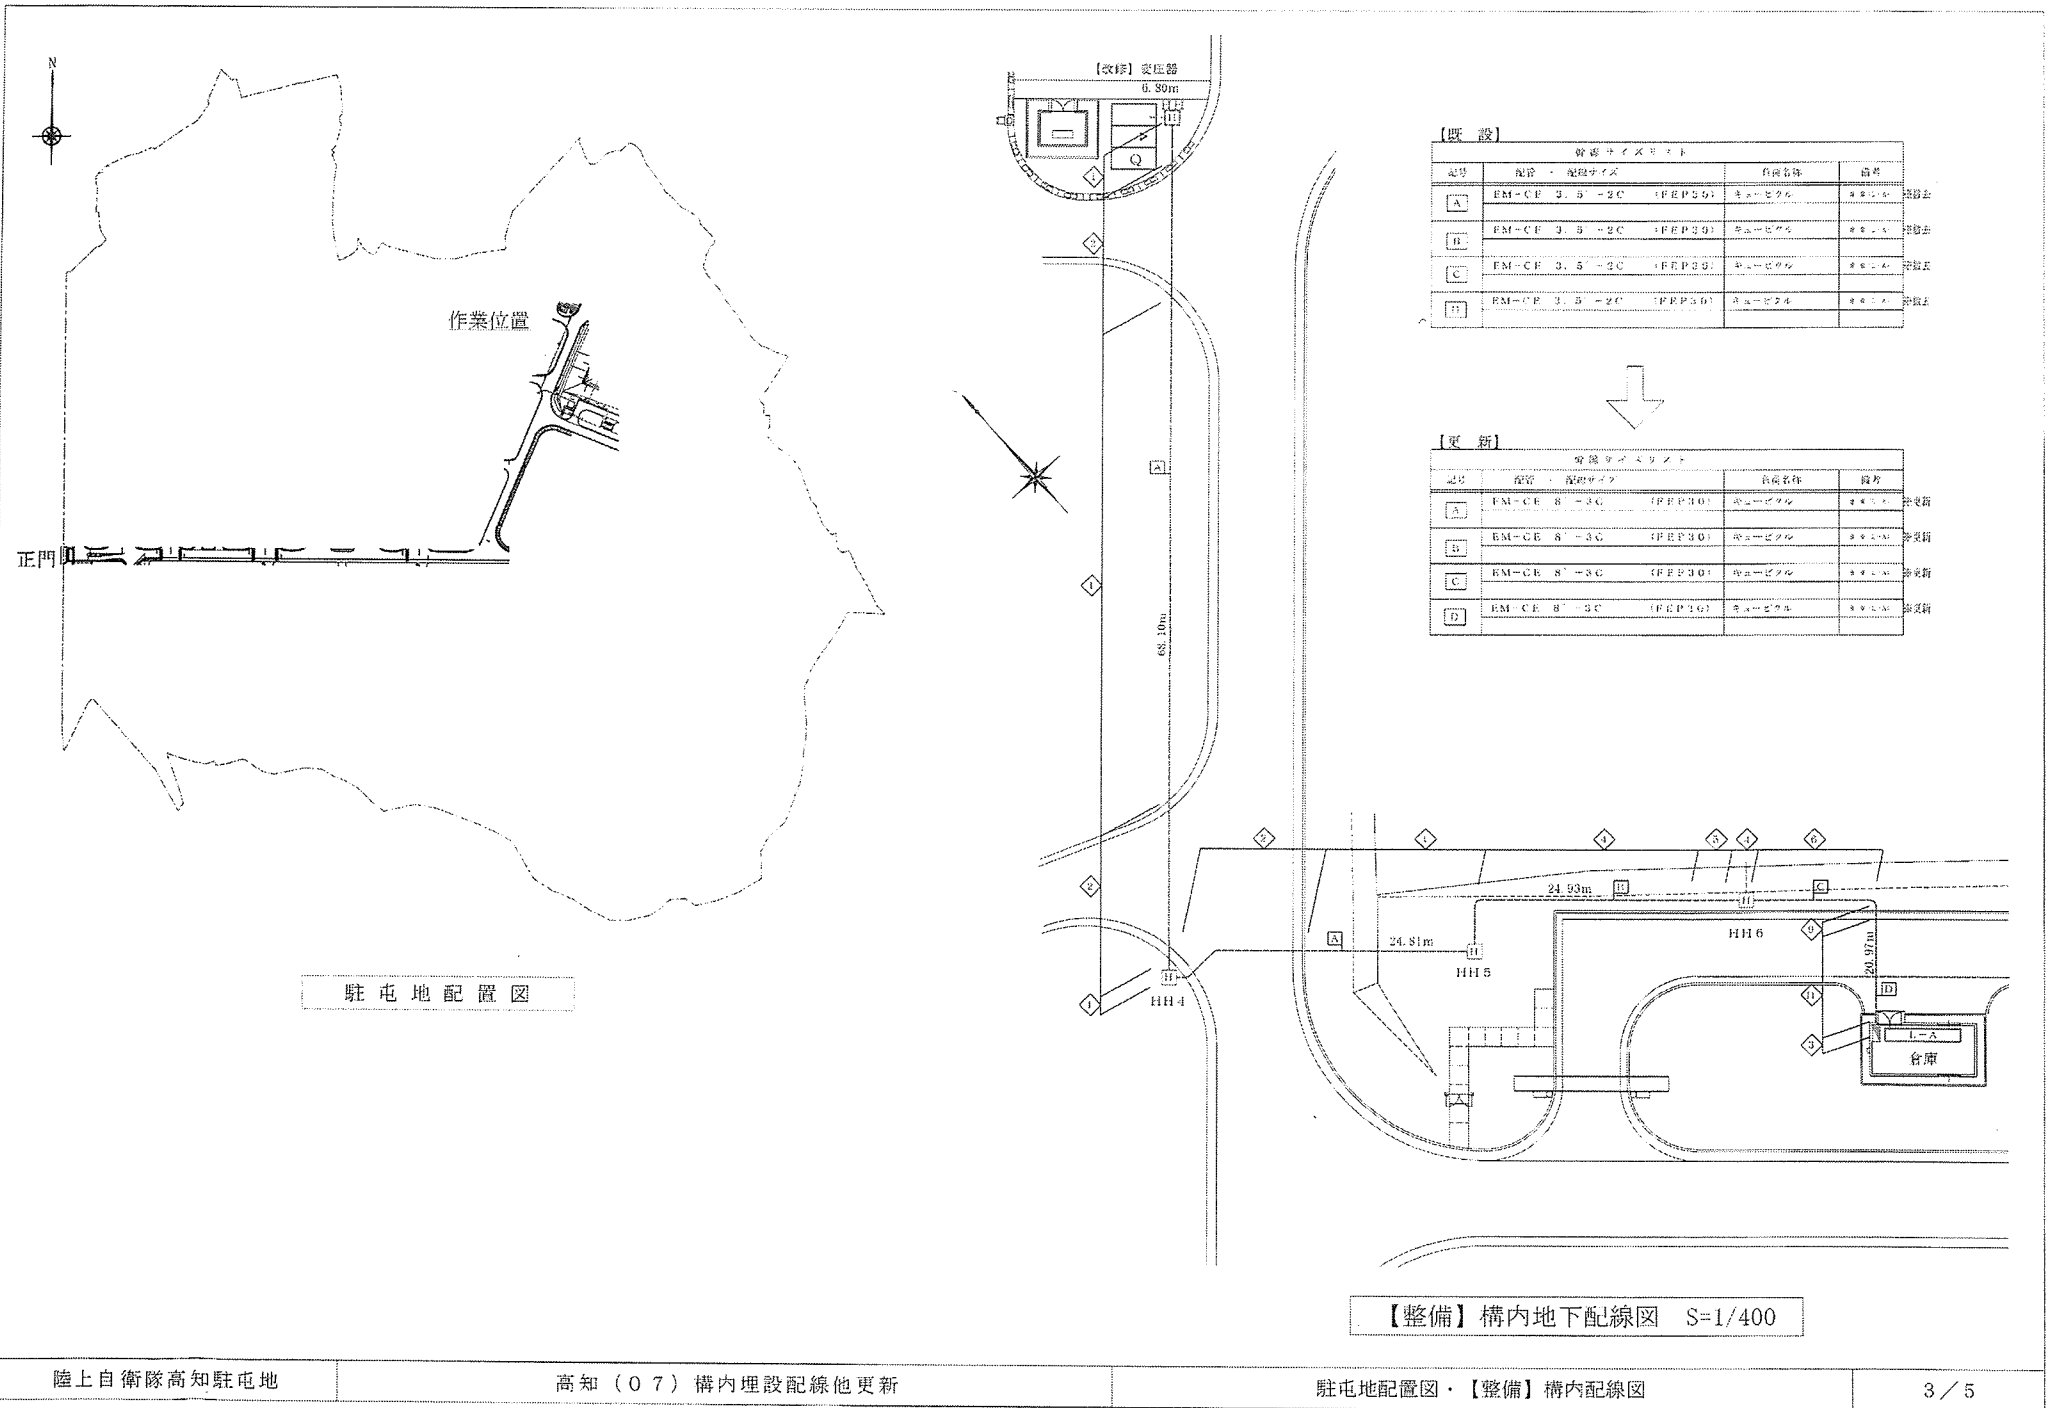

駐屯地配置図

【既設】



管線サイズリスト			
記号	配管・配線サイズ	負荷名称	備考
A	EM-CF 3. B-2C (FEP30)	空調ケーブル	延長
B	EM-CF 3. B-2C (FEP30)	空調ケーブル	延長
C	EM-CF 3. S-2C (FEP30)	空調ケーブル	延長
D	EM-CF 3. B-2C (FEP30)	空調ケーブル	延長




【更新】

管線サイズリスト			
記号	配管・配線サイズ	負荷名称	備考
A	EM-CE 8-3C (FEP30)	空調ケーブル	延長
B	EM-CE 8-3C (FEP30)	空調ケーブル	延長
C	EM-CE 8-3C (FEP30)	空調ケーブル	延長
D	EM-CE 8-3C (FEP30)	空調ケーブル	延長

【整備】構内地下配線図 S=1/400

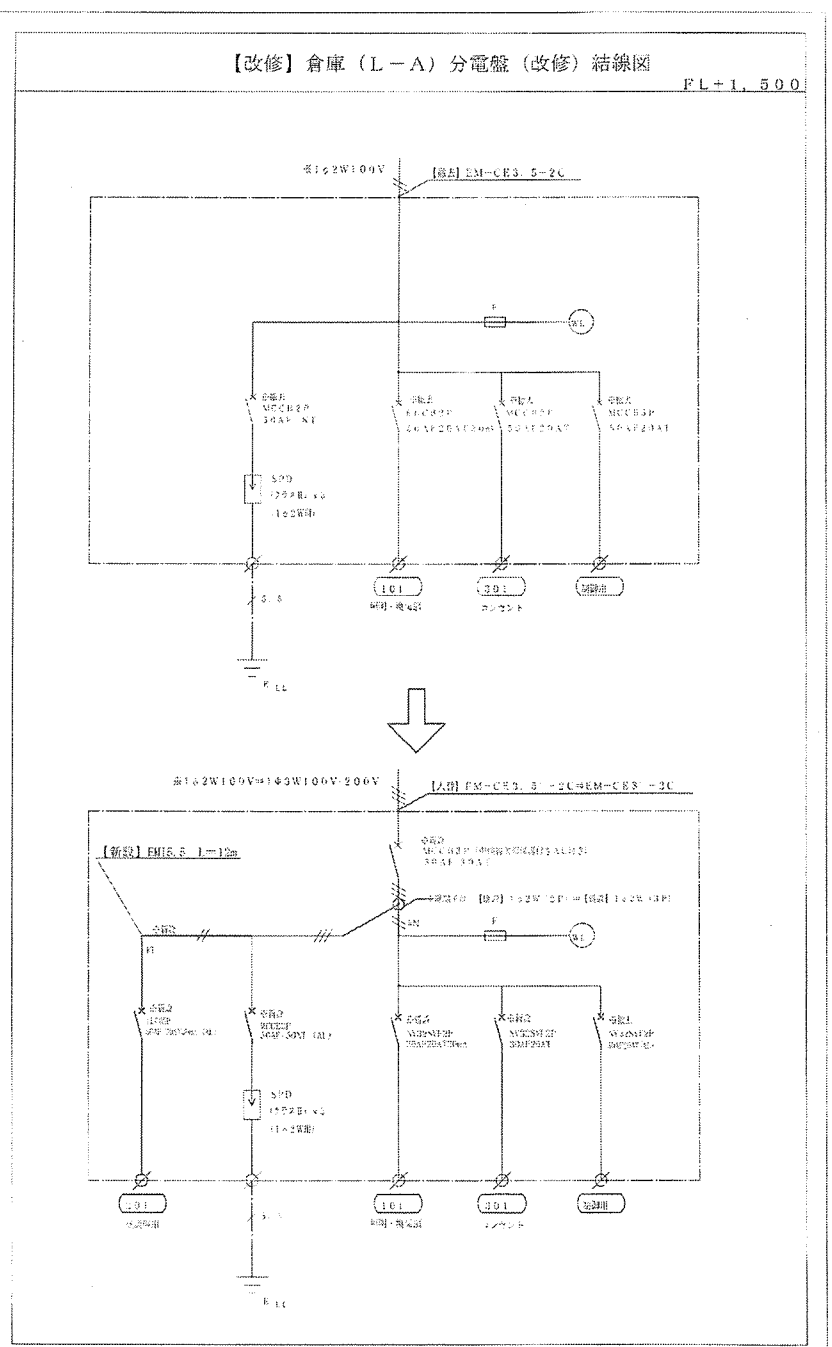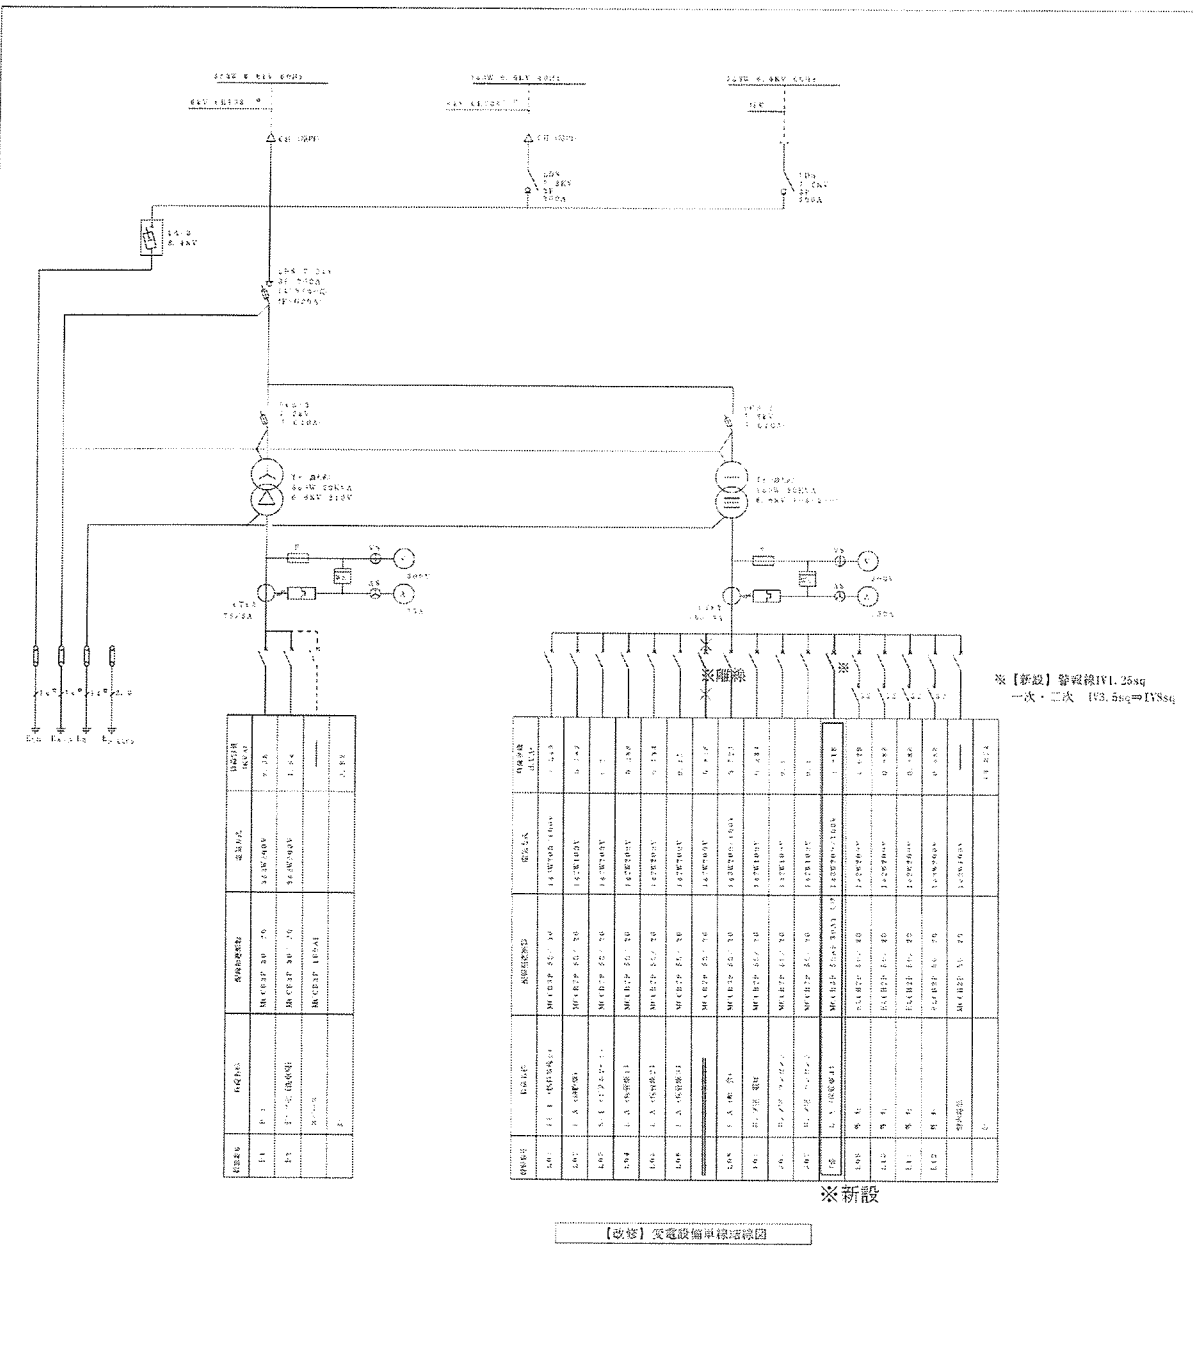

構内外線設備掘削断面図

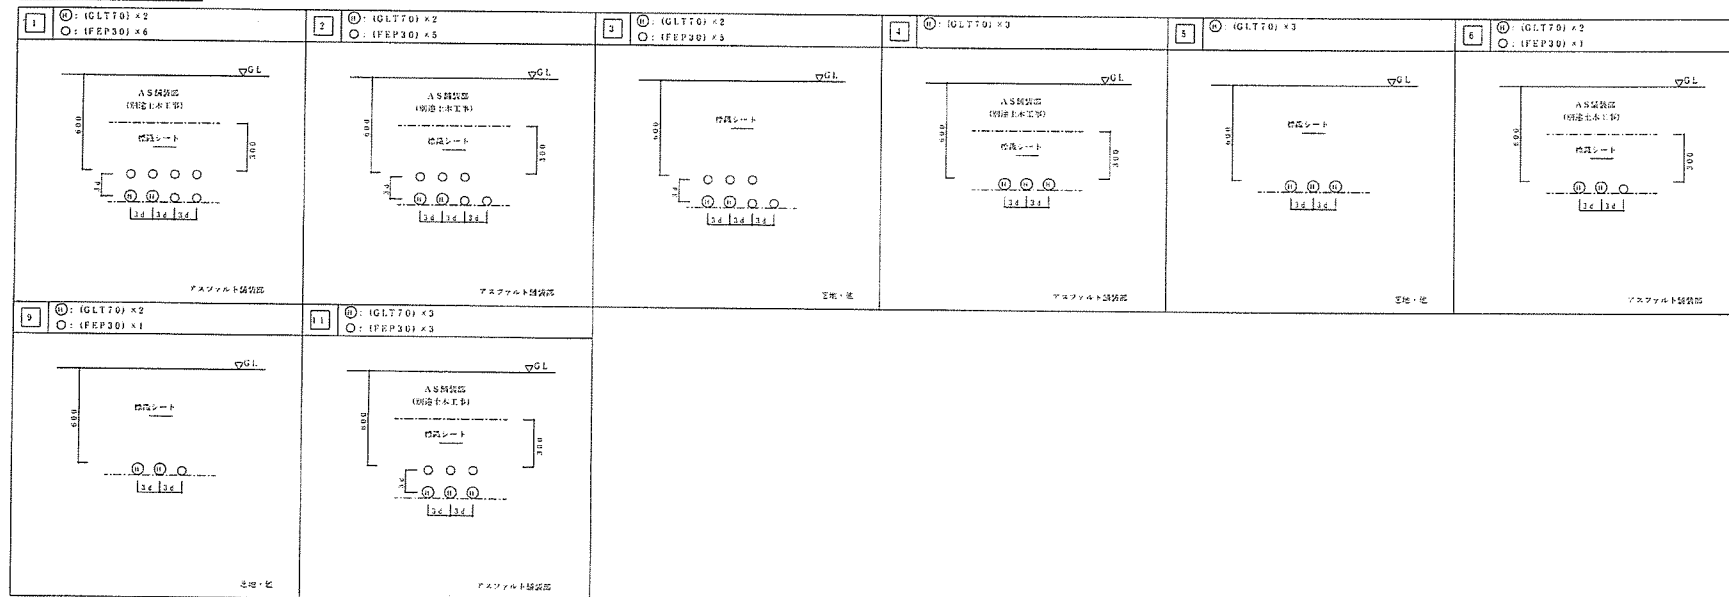

見 積 書

件名リスト一連番号	1
-----------	---

見積金額 ¥

(消費税及び地方消費税を含まない。)

品 名	規	単 位	数 量	単 価	金 額
高知（07）構内埋設配線他更新	仕様書のとおり	ST	1		
納入（履行） 場 所	陸上自衛隊高知駐屯地		納 期 (履行期限)	8.3.31	
契約保証金	(免 除)	入札（見積）書有効期間			

上記に関して「入札及び契約心得」、「オープンカウンター方式実施要領」及び「標準契約書等」の契約条項等を承諾の上、入札見積りいたします。また、当社（私（個人の場合）、当団体（団体の場合））は「入札及び契約心得」に示された暴力団排除に関する誓約事項について、誓約いたします。

令和8年 月 日

分任契約担当官

陸上自衛隊高知駐屯地

第419会計隊長 中平 友則 殿

住 所

会 社 名

代表者名