

令和8年2月6日

陸上自衛隊金沢駐屯地におけるオープンカウンター方式による見積り依頼について

- 1 本リストは、オープンカウンター方式実施要項に基づく手続が必要です。
- 2 本方式は、随意契約を前提とした見積依頼であり、有効な見積書をもって申込みをした者のうち、予定価格の制限の範囲内で最低の価格の見積書をもって申込みをした者を契約の相手方とします。

3 件名リスト

一連 番号	件名	納入(履行) 場所	納期 (履行期限)	見積依頼書 公表日	見積書 提出期限	見積り合わせ の日時	防衛省競争 参加資格	備考
155	富山地本空調補修	陸上自衛隊 金沢駐屯地	8.3.31	8.2.6	8.2.18 10時00分	8.2.18 10時00分	なし	総額決定

- 4 仕様書の交付場所、契約条項等を示す場所、問合せ先及び提出先  
〒921-8520  
石川県金沢市野田町1丁目8番地  
陸上自衛隊金沢駐屯地 第336会計隊 契約班(担当:櫻井)  
076-241-2171(内線349)

## オープンカウンター補足説明

### 1 契約条項を示す場所

金沢駐屯地第336会計隊において示す。

### 2 見積合わせの場所及び日時

(1) 場 所: 陸上自衛隊金沢駐屯地 第336会計隊事務所

(2) 日 時: 令和8年2月18日 10時00分

### 3 説明会

実施しない。

### 4 見積方法

見積書に記載する金額は、消費税及び地方消費税を含まない金額(外税)を記入すること。

### 5 見積決定方法

#### 総額決定

見積決定にあたっては、見積書に記載された金額に、当該金額の10%に相当する額を加算した金額(当該金額に1円未満の端数があるときは、その端数金額を切り捨てるものとする)をもって決定金額とするので、見積者は消費税、地方消費税の課税事業者、免税事業者であることに拘わらず入札書には、見積もった金額の110分の100を記載すること。

見積金額が当隊所定の予定価格の範囲内の最低価格の見積を決定者とする。なお、見積決定者となるべき最低価格の見積が2名以上ある場合は抽選により見積者を決定する。

### 6 契約書の作成

契約相手方に決定した者は決定後遅滞なく「駐屯地用標準契約書」により契約書等を作成する。但し、契約金額が100万円未満の場合は、契約書の作成を省略する。

### 7 その他

(1) 入札及び契約心得は、中部方面隊ホームページ内の標準入札心得による。

(2) この見積に関する公告及び陸上自衛隊オープンカウンター方式実施要領は

陸上自衛隊金沢駐屯地 第336会計隊に掲示しています。

また、陸上自衛隊中部方面隊ホームページ

<https://www.mod.go.jp/gsdf/mae/mafin/>に掲載しています。

(3) 市場価格調査にご協力願います。(見積書と同時提出可)

(4) 規格の確認及び落札後の日程等調整は、下記(5)イの連絡先までお願いいたします。

(5) 問い合わせ及び連絡先

#### ア 見積及び契約に関する事項

〒921-8520 石川県金沢市野田町1-8

陸上自衛隊金沢駐屯地 第336会計隊契約班 担当: 櫻井

TEL 076-241-2171(内線 349)

#### イ 規格、納品に関する調整先

陸上自衛隊金沢駐屯地 業務隊管理科 仲野(内線: 445)

申込日年月日：

# 参加申込票

公開日	令和8年2月6日			
件名	一連番号：155 富山地本空調補修			
見積り合わせの日時	令和8年2月18日 10時00分			
見積り合わせの場所	陸上自衛隊金沢駐屯地 第336会計隊事務所			
会社名				
電話番号				
FAX番号				
メールアドレス				
担当者名				
参加方法	持参	郵便	メール	FAX
(該当する欄に○をして下さい)				

## 注意事項等

- 1 見積り合わせに参加を希望する場合は本申込票に必要事項を記入し、下記の連絡先までメールまたはFAX送信ください。(見積書と同時提出可)
- 2 見積書を郵送する場合  
郵送する封筒の表に**見積り合わせの件名、見積り合わせの日時**を**朱書き**により明記して郵送し、発送者の責により到着の確認を実施してください。  
なお、**FAX又はメールでの提出も可**とし、その場合でも発送者の責により受信の確認をお願いします。

## 3 連絡先

第336会計隊 契約班 担当：櫻井  
TEL 076-241-2171 (内線：349)  
**FAX 076-241-2374**  
メール [ma336fin-ma@inet.gsdf.mod.go.jp](mailto:ma336fin-ma@inet.gsdf.mod.go.jp)

見積書

件名リスト一連番号	155
-----------	-----

見積金額 円 (消費税及び地方消費税を含まない。)

番号	品名	規格	単位	数量	単価	金額
1	富山地本空調補修	仕様書のとおり	ST	1		
2		以下余白				
3						
4						
5						
6						
7						
8						
9						
10						
	納地	陸上自衛隊金沢駐屯地	納期	令和8年3月31日		

上記に関して「入札及び契約心得」、「オープンカウンター方式実要施項」及び「標準契約書等」の契約条項等を承諾の上、入札見積りいたします。  
また、当社(私(個人の場合)、当団体(団体の場合))は「入札及び契約心得」に示された暴力団排除に関する誓約事項について、誓約いたします。

令和 年 月 日

分任契約担当官  
陸上自衛隊金沢駐屯地  
第336会計隊長 山崎 誠 殿

住 所  
会 社 名  
代 表 者 名

見積書

件名リスト一連番号	155
-----------	-----

見積金額 ￥ (消費税及び地方消費税を含まない。)

品名	規格	単位	数量	単価	金額
見本					
納地	陸上自衛隊金沢駐屯地	納期	令和8年3月31日		

上記に関して「入札及び契約心得」、「オープンカウンター方式実要施項」及び「標準契約書等」の契約条項等を承諾の上、入札見積りいたします。  
また、当社(個人の場合)、当団体(団体の場合)は「入札及び契約心得」に示された暴力団排除に関する誓約事項について、誓約いたします。

令和 年 月 日

分任契約担当官

陸上自衛隊金沢駐屯地

第336会計隊長 山崎 誠 殿

※ 会社印・代表者印が「お互いに重ならないように」注意して下さい。

住所 石川県金沢市〇〇町〇丁目△-△  
会社名 株式会社 〇〇〇商事  
代表者名 代表取締役 〇〇 △△

※ 押印を省略する場合の記載例  
(下記下線部について上記の「住所・会社名・代表者名」欄にご記入下さい)  
住所 : 石川県金沢市〇〇町〇丁目△-△  
会社名 : 株式会社 〇〇〇商事  
代表者氏名 : 代表取締役 〇〇 △△ 又は ★★営業所長 ☆☆ ☆☆ 等  
担当者名 : 担当者: 〇〇課 山本 三郎  
担当者連絡先: 連絡先: 076-33-1234

# 市場価格調査書

件名リスト一連番号	155
-----------	-----

見積金額 円 (消費税及び地方消費税を含まない。)

番号	品名	規格	単位	数量	単価	金額
1	富山地本空調補修	仕様書のとおり	ST	1		
2		内訳				
3	空調機室外機修繕作業費		ST	1		
4	空調室内機点検清掃作業費		ST	1		
5	空調機リモコン交換費		ST	1		
6	冷媒回収作業費		ST	1		
7	部品取替技術工料		ST	1		
8	真空引き及び冷媒充填作業費		ST	1		
9	点検調整費		ST	1		
10	雑材消耗品費		ST	1		
11	諸経費		ST	1		
※上記内訳は一例ですので他に追加事項等ございましたら修正・追記願います。						
納入(履行)場所		陸上自衛隊金沢駐屯地		納期(履行期限)	令和8年3月31日	

上記に関して「入札及び契約心得」、「オープンカウンター方式実要施項」及び「標準契約書等」の契約条項等を承諾の上、入札見積りいたします。  
また、当社(私(個人の場合)、当団体(団体の場合))は「入札及び契約心得」に示された暴力団排除に関する誓約事項について、誓約いたします。

令和 年 月 日

分任契約担当官

陸上自衛隊金沢駐屯地

第336会計隊長 山崎 誠 殿

住 所  
会 社 名  
代 表 者 名

# 富山地方協力本部空調補修

仕様書番号	C-					
件名	富山地方協力本部空調補修				図面番号	1 / 6
図面名称	仕様書				縮尺	—
陸上自衛隊金沢駐屯地業務隊管理科						
業務隊長	管理科長	営繕班長	工事企画	電気	/	設計

# 仕 様 書

## 1 作業名称

富山地方協力本部空調補修

## 2 作業場所

富山県富山市牛島新町6-24（富山地方協力本部）

## 3 概要

対象空調機及び

作業内容

対象空調機	メーカー名	型 式	作業内容	取替部品・数量
事務室1 (ACR-4)	日立	室外機：RAS-AP160SH 室内機：RCI-AP160K3 リモコン：PC-ARF5	リモコン取替	ワイヤードリモコン：1個
事務室2 (ACR-3)	日立	室外機：RAS-AP56SH 室内機：RPC-AP56K3	室外機部品取替 室内機分解洗浄 試運転調整	室外制御基板：1組 圧力遮断装置 63H1：1個 圧力遮断装置 63H2：1個

## 4 期間

契約締結日～令和8年3月31日

（作業日程については、契約後、速やかに官側と調整すること。）

## 5 一般事項

- 本作業は本仕様書、図面、建築保全業務共通仕様書（国土交通省大臣官房営繕部監修）及び監督官の指示に基づき実施すること。
- 本作業の実施に当たり、関係法令及び条例等を遵守すること。
- 仕様書又は図面に不明な事項や疑義が生じた場合は、監督官と協議及び調整し、仕様書等に記載がない事項でも技術上必要なものは、請負業者の責任において良心的に作業すること。この際、期間及び金額の変更は無いこととする。
- 本作業の実施に当たり、必要となる機材、車両等については、請負業者の責任において準備すること。

件 名	富山地方協力本部空調補修	図面番号	2/6
図面名称	仕様書	縮 尺	—
陸上自衛隊金沢駐屯地業務隊管理科			

- (5) 受注者は、作業の主要な段階及び監督官の指示する場所において写真撮影を実施すること。
- (6) 受注者は、作業条件を関係者に十分把握させるとともに作業員に対して安全教育を実施し、安全な作業方法及び安全点検を実施して、事故防止に万全を期すること。
- (7) 作業の際、建物及び物品等に損傷を与えた場合、すみやかに監督官に報告するとともに請負業者の責任において原状復旧すること。
- (8) 作業に必要な場所以外立ち入らないこと。
- (9) 自衛隊施設からの電気及び給水は、原則として使用させないこととする。
- (10) 作業完了後、すみやかに作業現場の清掃及び片付けを行うこと。
- (11) 作業の実施については、平日の0815～1700までの間とする。ただし、やむを得ない事情等により、土日または、時間外に行う場合は、監督官と調整を行うこと。
- (12) 提出書類
  - ア 現場代理人通知書（経歴書及び資格証含む）（契約後すみやかに）
  - イ 工程表（作業時間については5.（11）のとおりとすること。）
  - ウ 着工届（着工前）
  - エ 材料搬入報告書（着工前）
  - オ 使用材料承認願（着工前）
  - カ 発生材報告書（完了後すみやかに）
  - キ 完成通知・引渡書（完了後すみやかに）
  - ク 作業写真（完了後すみやかに）
  - ケ その他監督官が指示するもの
- (13) 提出書類及び申請書等は、官側が示す規格及び様式により作成し、提出すること。
- (14) その他不明な事項、提出書類等はその都度監督官と協議し、その指示に従うこと。

## 6 特記事項

- (1) 交換に必要な部品については、受注者の責任において準備すること。
- (2) 受注者は、部品を交換した後に、室外機の設定の変更及び室内機の試験運用等について確実に実施すること。
- (3) 交換後の部品については、以下の方法により、受注者の責任において確実に処分するととし、必要な書類を官側に提出すること。

### ア 産業廃棄物として処分した場合

「廃棄物の処理及び清掃に関する法律（昭和45年法律第137号）」に基づく産業廃棄物管理票（マニフェスト）の写し（A票、B2票、D票及びE票）

ただし、工事期間内までにE票の提出が間に合わない場合、A票のみを工事期間内までに提出し、処分完了後、一式を提出すること。

件名	富山地方協力本部空調補修	図面番号	3/6
図面名称	仕様書	縮尺	—
陸上自衛隊金沢駐屯地業務隊管理科			

イ メーカーによる引取処分の場合

該当する部品をメーカーが確実に受領したことがわかるような書類

ウ その他の方法の場合

官側に処分方法について書面にて協議を行い、許可を得た後に官側から求められた書類

(4) 本作業において発生した金属類のうち売却可能なものが発生した場合、種類ごとに整理し重量を測定したうえで発生材調書とともに官側に引き継ぐこと。


(5) 作業に際し、フロンガスの充填・回収及び再生・破壊が行われた場合、工事期間内までに速やかに適切な処置が行われた旨の証明書を官側に提出すること

(6) 本作業において使用する部品については、メーカー純正品を基準とし、同等品以上とすること。


## 7 完成検査

本作業は、検査官の完成検査合格をもって完了とする。手直しがあつた場合は、直ちに手直しを行い、再度検査を受けることとする。

件名	富山地方協力本部空調補修	図面番号	4 / 6
図面名称	仕様書	縮尺	—
陸上自衛隊金沢駐屯地業務隊管理科			

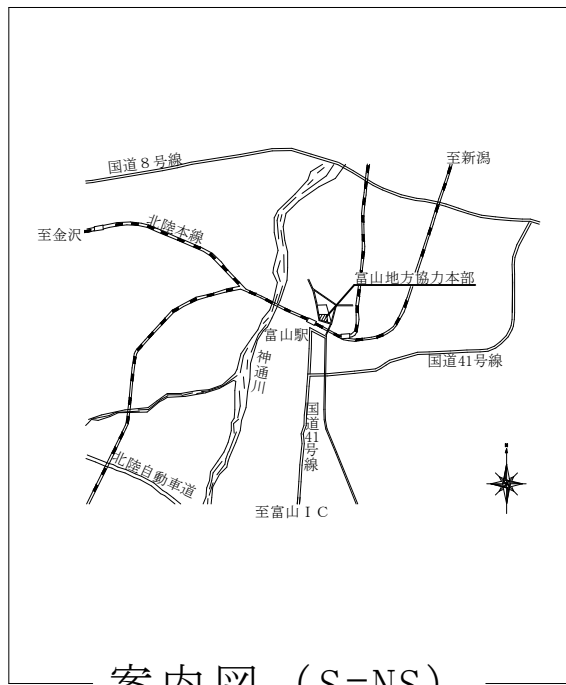


案内図 (S=NS)

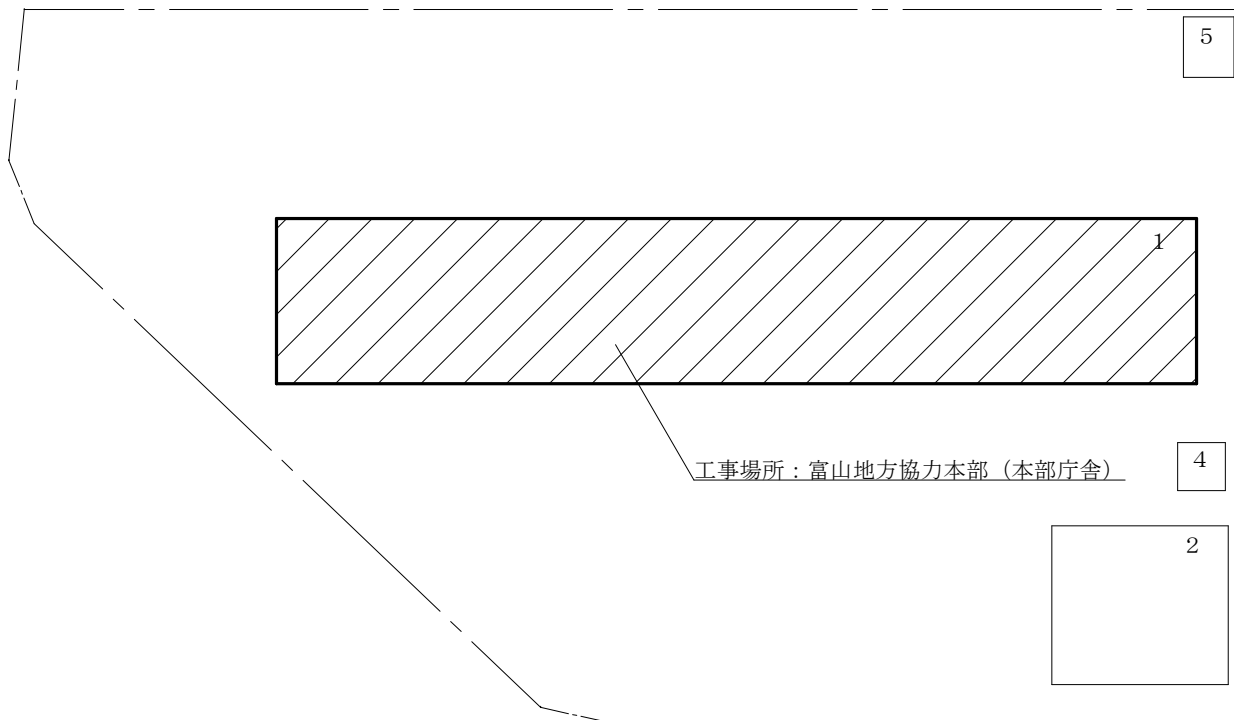


工事名称	富山地方協力本部空調補修		
図面名称	案内図・配置図	縮尺	-
陸上自衛隊金沢駐屯地業務隊		図面番号	5 / 6

2 F

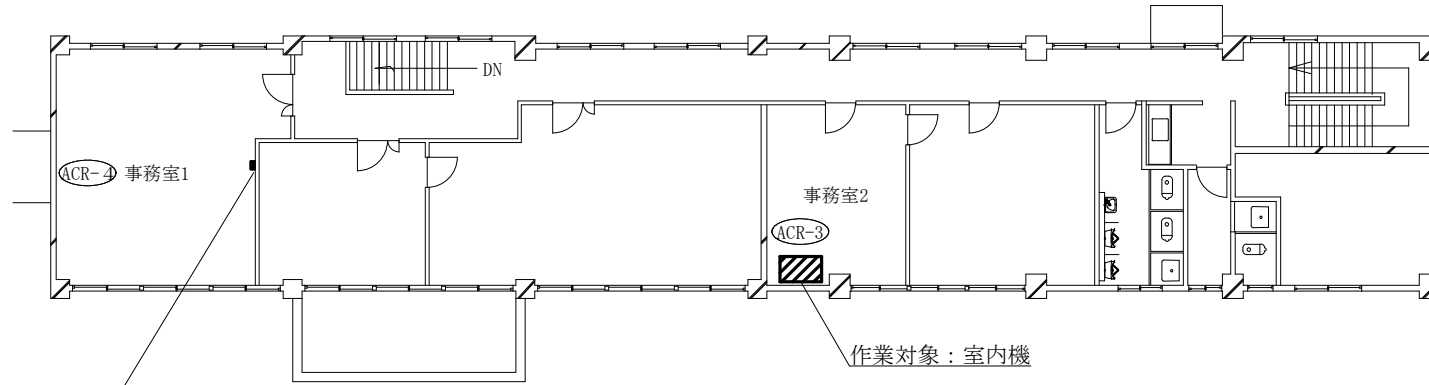

作業対象：空調機リモコン

R F

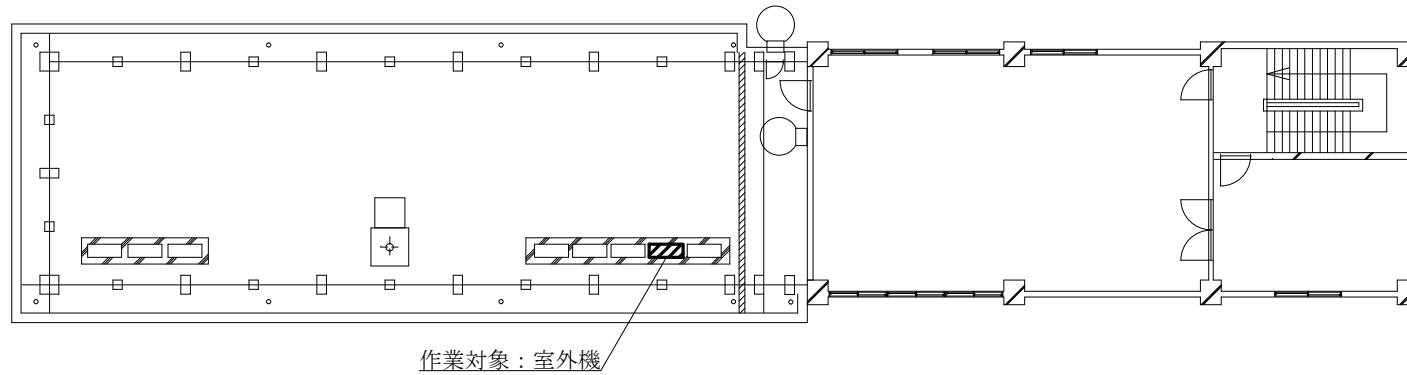

作業対象：室外機

作業対象空調設備

型式	台数
室外機：RAS-AP56SH	1
室内機：RPC-AP56K3	1
空調機リモコン：PC-ARF5	1

工事名称	富山地方協力本部空調補修		
図面名称	建物平面図	縮尺	-
陸上自衛隊金沢駐屯地業務隊		図面番号	6 / 6