

信太山駐屯地におけるオープンカウンター方式による見積依頼について

- 1 本リストは、オープンカウンター方式実施要領に基づく手続きが必要です。
- 2 本方式は、随意契約を前提とした見積依頼であり、有効な見積書をもって申込みをした者のうち、予定価格の制限の範囲内で最低の価格の見積書をもって申込みをした者を契約の相手方とします。

3 件名リスト

一連 番号	件名	納入(履行) 場所	納期 (履行期限)	見積依頼書 公表日	見積書 提出期限	見積合わせ の日時	防衛省競争 参加資格	備考
7	信太山(8)エレベーター保守点検	陸上自衛隊信太山駐屯地	8.4.1~9.3.31	8.2.13	8.2.25 09:30	8.2.25 09:30	なし	
			以下余白					

- 4 仕様書の交付場所、契約条項等を示す場所、問合せ先及び提出先
〒594-8502
住所：大阪府和泉市伯太町官有地
契約機関名(担当)：陸上自衛隊信太山駐屯地第398会計隊(担当 野口)
電話番号(内線)：0725-41-0090(内線556)
FAX番号：0725-41-9453(直通)

メールアドレス：ma398fin-ma@inet.gsdf.mod.go.jp

見積書

件名リスト一連番号 7 (8.2.13)

見積金額

(消費税及び地方消費税を含まない。)

品名	規格	単位	数量	単価(税抜)	金額
1 信太山(8)エレベーター保守点検	陸上自衛隊仕様書のとおり	式	1		
2	以下余白				
3					
4					
5					
6					
7					
8					
9					
10					
納入場所 (履行場所)	陸上自衛隊信太山駐屯地			納期 (履行期限)	8.4.1~9.3.31
契約保証金	(免除)			入札(見積)書 有効期間	

上記に関して「入札及び契約心得」、「オープンカウンター方式実施要領」及び「標準契約書等」の契約条項等を承諾のうえ入札見積いたします。また、当社(私(個人の場合)、当団体(団体の場合))は「入札及び契約心得」に示された暴力団排除に関する誓約事項について誓約いたします。

令和8年2月25日

分任契約担当官陸上自衛隊信太山駐屯地
第398会計隊長 大西 隆也 殿

住所
会社名
代表者名
担当者氏名
連絡先

(注)押印を省略する場合には、担当者名及び連絡先を記載すること。

市場価格調査書

件名リスト一連番号	7 (8.2.13)
-----------	--------------

見積金額¥

(消費税及び地方消費税を含まない。)

	品名	規格	単位	数量	単価(税抜)	金額
1	信太山(8)エレベーター保守点検	陸上自衛隊仕様書のとおり	式	1		
2	※調査金額内訳を記載してください。(業者様式可)					
3						
4						
5						
6						
7						
8						
9						
10						
	納入場所 (履行場所)	陸上自衛隊信太山駐屯地		納期 (履行期限)		8.4.1～9.3.31
	契約保証金	(免除)		入札(見積)書 有効期間		

本調査は一般的な市場動向を調査する目的あり、実際の応札(見積)価格と同一のものではありません。

令和 年 月 日






分任契約担当官陸上自衛隊信太山駐屯地
第398会計隊長 大西 隆也 殿

住 所
会 社 名
代 表 者 名
担 当 者 氏 名
連 絡 先

(注) 押印を省略する場合には、担当者名及び連絡先を記載すること。

全 4 枚
(表紙含む)

信太山（8）エレベーター保守点検

件 名	信太山(8)エレベーター保守点検			
種 類	陸上自衛隊 仕 様 書		縮 尺	1 / 4
			枚 数	
業務隊長	管理科長	営繕班長	工事企画	起案者
				
信太山駐屯地業務隊管理科				


陸上自衛隊仕様書

- 1 件 名 信太山(8)エレベーター保守点検
- 2 場 所 大阪府和泉市伯太町官有地 (陸上自衛隊信太山駐屯地)
- 3 期 間 令和8年4月1日～令和9年3月31日
- 4 対象施設


製 造 会 社 名	東芝エレベーター
実 施 場 所	172号隊舎
制 御 方 式	可変電圧可変周波数制御方式 (リレー制御)
台 数 及 び 用 途	1台、乗用
操 作 方 法	方向性乗合全自動方式
容 量 (定 員)	750kg (11名)
速 度 及 び 停 止 階	90m/min及び1F～7F (計7カ所)
昇降路全長及び昇降工程	26,890mm及び20,400mm
出 入 口 方 式	2枚戸 中央開き 電動式
カ ゴ 寸 法	(内 法) 間口1,400mm×奥行1,350mm (出入口寸法) 幅800mm×高2,100mm
付 加 仕 様	地震時管制運転、火災管制運転、停電時救出運転、 非常ブザー、インターホーン及び 24時間遠隔監視システム (停電検出・安全検出・ 時間停止検出・戸開閉不能及び遠隔通話装置)

製 造 会 社 名	三菱エレベーター
実 施 場 所	181号倉庫
制 御 方 式	可変電圧可変周波数制御方式 (リレー制御)
台 数 及 び 用 途	1台、人荷物用
操 作 方 法	単式自動運転方式
容 量 (定 員)	2,000kg (搭乗者操作に依る)
速 度 及 び 停 止 階	45m/min及び1F～2F (計2カ所)
昇降路全長及び昇降工程	9,785mm及び4,200mm
出 入 口 方 式	3枚戸 片開き 電動式

件 名	信太山(8)エレベーター保守点検		
種 類	陸上自衛隊 仕様書	縮 尺	/
		枚 数	
信太山駐屯地業務隊管理科			

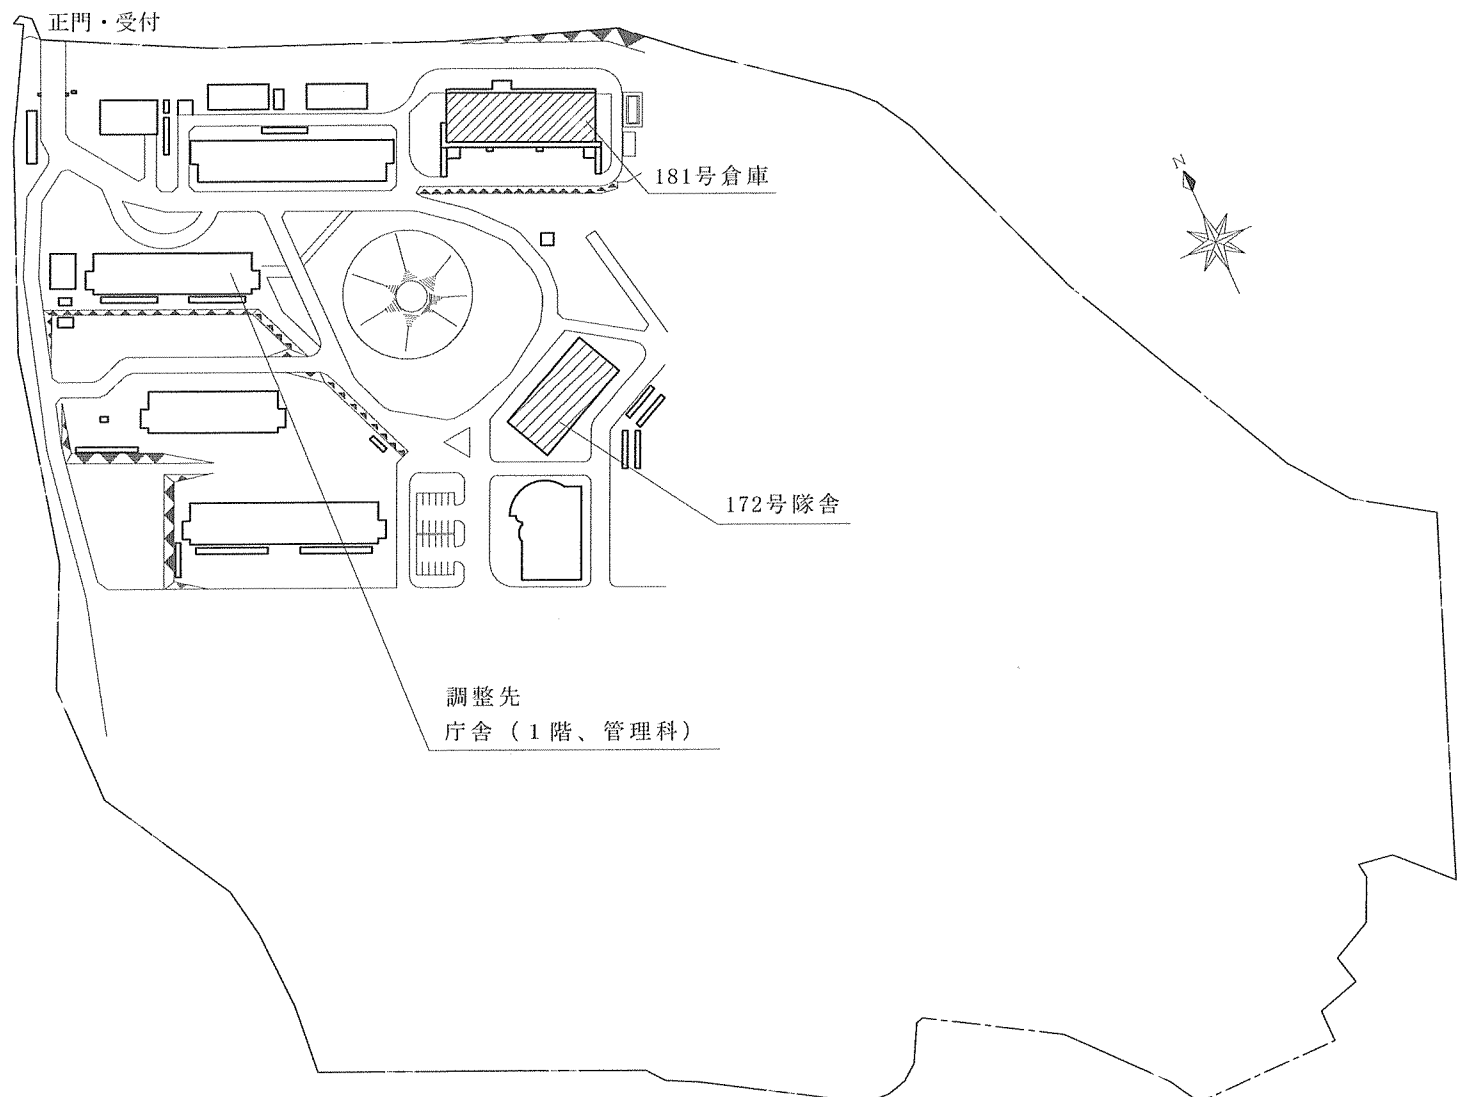

凡例

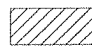 作業実施場所

件名	信太山(8)エレベーター保守点検		
種類	信太山駐屯地配置図	縮尺	1/3000
		枚数	4/4
信太山駐屯地業務隊管理科			