

## 信太山駐屯地におけるオープンカウンター方式による見積依頼について

- 1 本リストは、オープンカウンター方式実施要領に基づく手続きが必要です。
- 2 本方式は、随意契約を前提とした見積依頼であり、有効な見積書をもって申込みをした者のうち、予定価格の制限の範囲内で最低の価格の見積書をもって申込みをした者を契約の相手方とします。

## 3 件名リスト

一連 番号	件名	納入(履行) 場所	納期 (履行期限)	見積依頼書 公表日	見積書 提出期限	見積合わせ の日時	防衛省競争 参加資格	備考
6	信太山(8)自動ドア保守点検	陸上自衛隊信太山駐屯地	8.4.1~9.3.31	8.2.13	8.2.25 09:00	8.2.25 09:00	なし	
			以下余白					

- 4 仕様書の交付場所、契約条項等を示す場所、問合せ先及び提出先  
〒594-8502  
住所：大阪府和泉市伯太町官有地  
契約機関名(担当)：陸上自衛隊信太山駐屯地第398会計隊(担当 野口)  
電話番号(内線)：0725-41-0090(内線556)  
FAX番号：0725-41-9453(直通)

メールアドレス：[ma398fin-ma@inet.gsdf.mod.go.jp](mailto:ma398fin-ma@inet.gsdf.mod.go.jp)

# 見積書

件名リスト一連番号	6 ( 8.2.13 )
-----------	--------------

## 見積金額

(消費税及び地方消費税を含まない。)

	品名	規格	単位	数量	単価(税抜)	金額
1	信太山(8)自動ドア保守点検	陸上自衛隊仕様書のとおり	式	1		
2		以下余白				
3						
4						
5						
6						
7						
8						
9						
10						
	納入場所 (履行場所)	陸上自衛隊信太山駐屯地			納期 (履行期限)	8.4.1~9.3.31
	契約保証金	(免除)			入札(見積)書 有効期間	

上記に関して「入札及び契約心得」、「オープンカウンター方式実施要領」及び「標準契約書等」の契約条項等を承諾のうえ入札見積いたします。また、当社(私(個人の場合)、当団体(団体の場合))は「入札及び契約心得」に示された暴力団排除に関する誓約事項について誓約いたします。

令和8年2月25日

分任契約担当官陸上自衛隊信太山駐屯地

第398会計隊長 大西 隆也 殿

住所  
会社名  
代表者名  
担当者氏名  
連絡先

(注) 押印を省略する場合には、担当者名及び連絡先を記載すること。

# 市場価格調査書

件名リスト一連番号	6 ( 8.2.13 )
-----------	--------------

## 見積金額¥

(消費税及び地方消費税を含まない。)

品名	規格	単位	数量	単価(税抜)	金額
1 信太山(8)自動ドア保守点検	陸上自衛隊仕様書のとおり	式	1		
2 ※調査金額内訳を記載してください。(業者様式可)					
3					
4					
5					
6					
7					
8					
9					
10					
納入場所 (履行場所)	陸上自衛隊信太山駐屯地			納期 (履行期限)	8.4.1~9.3.31
契約保証金	(免除)			入札(見積)書 有効期間	

本調査は一般的な市場動向を調査する目的あり、実際の応札(見積)価格と同一のものではありません。

令和 年 月 日

分任契約担当官陸上自衛隊信太山駐屯地






第398会計隊長 大西 隆也 殿

住 所  
会 社 名  
代 表 者 名  
担 当 者 氏 名  
連 絡 先

(注)押印を省略する場合には、担当者名及び連絡先を記載すること。

全 4 枚  
(表紙含む)

## 信太山 (8) 自動ドア保守点検

件 名		信太山(8)自動ドア保守点検		
種 類		陸上自衛隊 仕様書	縮 尺	1 / 4
			枚 数	
業務隊長	管理科長	営繕班長	工事企画	起案者
				
信太山駐屯地業務隊管理科				


## 陸上自衛隊仕様書

- 1 件 名 信太山（８）自動ドア保守点検
- 2 場 所 大阪府和泉市伯太町官有地（陸上自衛隊信太山駐屯地）
- 3 実施時期 契約締結日～令和９年３月３１日
- 4 機種及び台数
  - (1) 機種：V-60SL-N 片引（ナブコドア株式会社）  
台数：２基（１６９号厚生施設喫茶店入口及び食堂入口）
  - (2) 機種：V-60SL-N 引分（ナブコドア株式会社）  
台数：２基（１６９号厚生施設西側入口）
- 5 一般事項
  - (1) 本保守点検は、仕様書及び「建築保全業務共通仕様書及び同解説」（国土交通省大臣官房官庁営繕部監修）に基づき実施するものとする。  
また、仕様書との内容の相違及び疑義が生じた場合には、監督官と協議すること。
  - (2) 現場管理
    - ア 契約業者は、本役務により部隊の施設等に対し、損害を与えた場合は、損害事項に対して賠償するものとする。
    - イ 契約業者は資材の紛失等がないよう、必要な措置を施すと共に自己の責任において管理するものとする。
    - ウ 契約業者は、実施条件を関係者に十分把握させるとともに、作業員に対して安全教育を実施し、常に安全に留意し、事故及び災害の防止に努めること。
  - (3) 保守点検は３か月に１回、年に４回実施するものとする。  
細部日程については、監督官と調整するものとする。
  - (4) 保守点検は平日０８：１５～１７：００の間を基準とする。  
細部の点検時間については、監督官と調整するものとする。
- 6 実施要領
  - (1) 点検を実施する際に必要な、消耗品部品等は業者負担とするものとする。
  - (2) 点検実施中に機器及び部品の不良箇所を発見した場合は、速やかに監督官に報告するとともに保守を行い、経費が発生するものについてはその復旧に係る下見積書を速やかに提出するものとする。
- 7 報告書
 


点検完了後、「建築保全業務報告書作成の手引き」（国土交通省大臣官房官長営繕部監修）に基づく報告書を速やかに提出するものとする。
- 8 提出書類
  - (1) 作業報告書 …… 点検完了後
  - (2) その他、指示された書類等 …… その都度
- 9 検査
 

本点検は、各定期点検完了毎に報告書を提出し、検査官の検査合格をもって完了とする。

件 名	信太山（８）自動ドア保守点検		
種 類	陸上自衛隊	縮 尺	/
	仕様書	枚 数	
信太山駐屯地業務隊管理科			

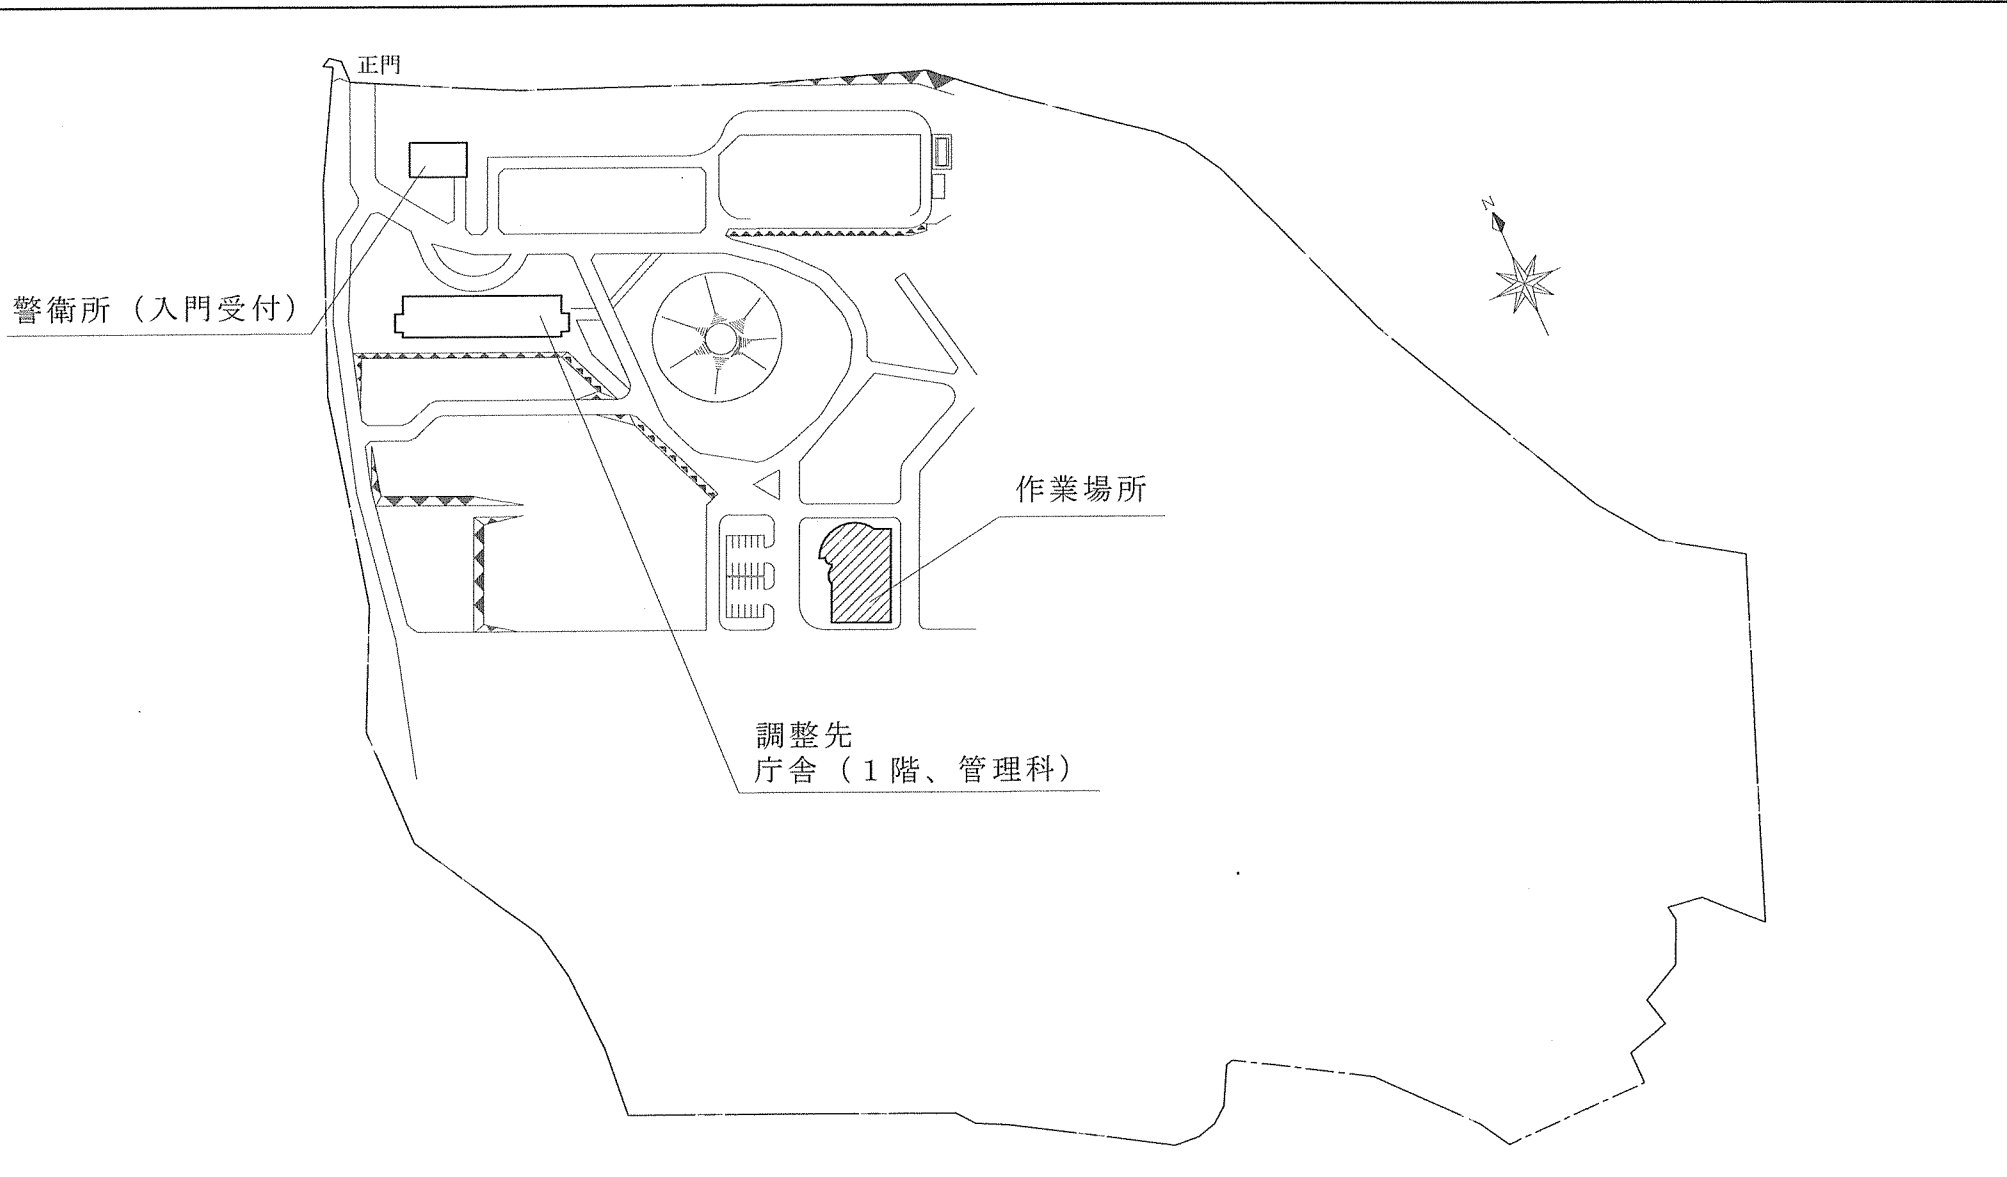

件名	信太山(8)自動ドア保守点検		
種類	信太山駐屯地配置図	縮尺	1/3000
		枚数	3/4
信太山駐屯地業務隊管理科			

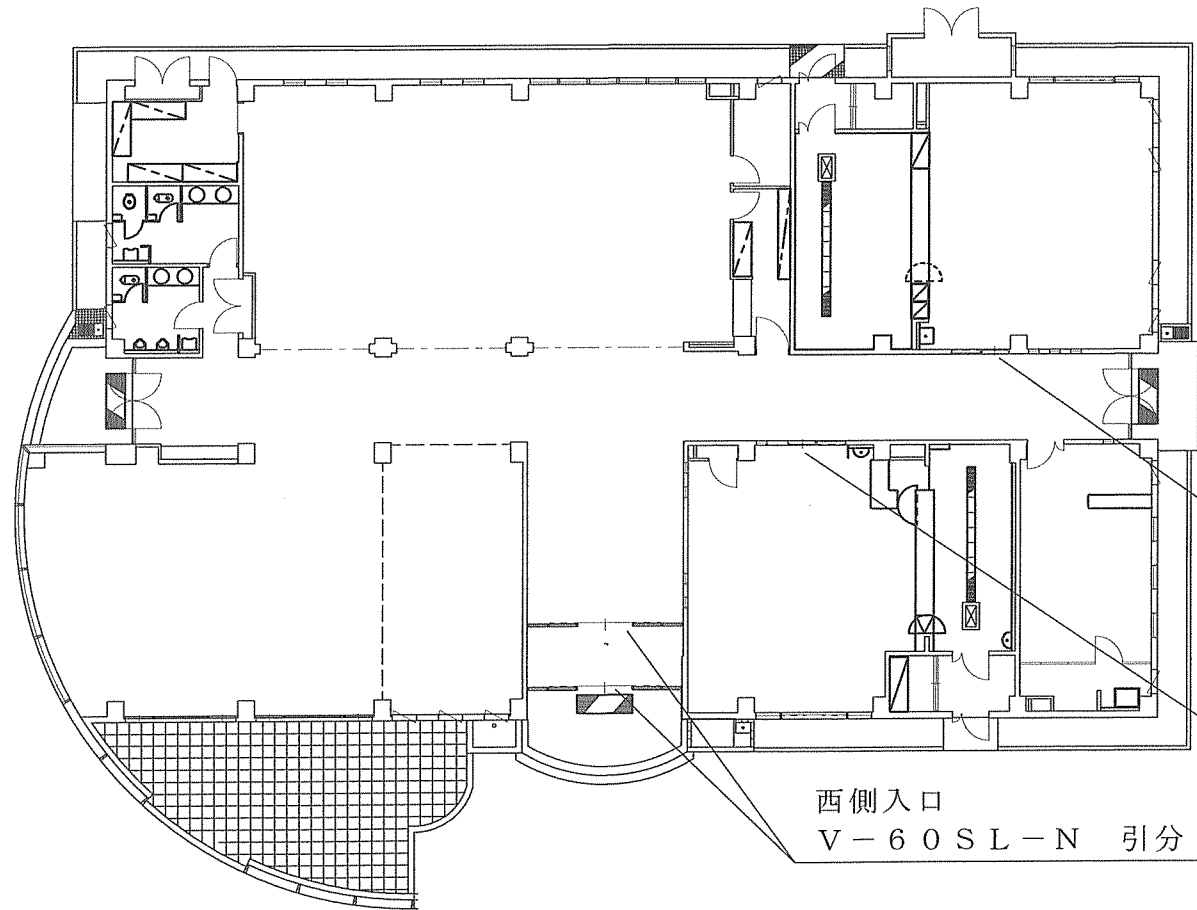

食堂入口  
V-60SL-N 片引

喫茶店入口  
V-60SL-N 片引

西側入口  
V-60SL-N 引分

件名	信太山(8)自動ドア保守点検		
種類	169号厚生施設平面図	縮尺	1/250
		枚数	4/4
信太山駐屯地業務隊管理科			