

令和8年3月5日

オープンカウンター方式による見積り依頼について

- 1 本リストは、オープンカウンター方式実施要項に基づく手続きが必要です。
- 2 本方式は随意契約を前提とした見積り依頼であり、有効な見積り書をもって申し込みをした者のうち、予定価格の制限の範囲内で最低の価格の見積り書をもって申し込みをした者を契約の相手方とします。

3 件名リスト

一連 番号	件名	納入（履行） 場所	納期（履行期 限）	見積り依頼書 公表日	見積り書 提出期限	見積り合わせの 日時	防衛省競争 参加資格	備考
1	青野ヶ原演習場1号廠舎電動 弁取付（令和7）	青野ヶ原演習場	8.3.31	8.3.5	8.3.11	8.3.11 1000	なし	総額決定

4 仕様書の交付場所、契約条項等を示す場所、問合せ先及び提出先

〒675-1351

住所 兵庫県小野市桜台1番地

契約機関名 陸上自衛隊青野原駐屯地 第352会計隊青野原派遣隊

（担当） 北島

電話番号 0794-66-7301（内線 347）

FAX番号 0794-66-7303

5 仕様書に関する内容について問合せ先

陸上自衛隊青野原駐屯地 業務隊管理科営繕班

(担当) 泉

電話番号 0794-66-7301 (内線463)

青野ヶ原演習場 1 号廠舎電動弁取付
(令和 7)

件名	青野ヶ原演習場 1 号廠舎電動弁取付 (令和 7)			
図面名称	表紙			
業務隊長	管理科長	営繕班長	演習場対策幹部	係
青野原駐屯地業務隊			仕様書番号	1 / 5

物品番号		仕様書番号	2 / 5		
名称	青野ヶ原演習場1号廠舎 電動弁取付 (令和7)	承認年月日	令和 年 月 日		
		作成年月日	令和 8年2月12日		
		変更年月日	令和 年 月 日		
		作成部隊等	青野原駐屯地業務隊		
<p>1 役務場所 兵庫県小野市河合西町 (陸上自衛隊青野ヶ原演習場)</p> <p>2 施工期間 契約締結日 ~ 令和8年3月31日</p> <p>3 施工概要</p>					
工種	種別	項目	数量		備考
機械設備 工事	新設	電動弁 65A 10ALM-NMX	1	個	
		架橋PE絶縁耐燃性PEシースケープル (600VEM-CE2 φ-3C)	約17	m	
		制御用PE絶縁耐燃性PEシースケープル (1.25 φ-2C)	約2	m	
		制御用PE絶縁耐燃性PEシースケープル (1.25 φ-5C)	約27	m	
		ネジシ電線管 EP25mm	約12	m	
	取替	電動弁配管取替 HTLP	1	m	
		保温取替	1	式	
	改修	電動弁操作盤 1φ200V電源 電動弁回路 濾過装置運転 信号増設1組	1	面	
<p>4 一般事項</p> <p>(1) 本工事の施工は、本仕様書によるほか、設計図、標準仕様書等の定めるところに従い誠実に行うものとする。また、これらに定めのない事項については、監督官との協議による。</p> <p>(2) 施設等に損傷を与えないよう十分注意して施工するものとし、万が一破損させた場合は、速やかに監督官に報告するとともに、受注者の負担において原形に復旧するものとする。</p> <p>(3) 必要に応じて危険防止の為の措置を講ずるとともに、機会ある毎に作業員に対しても注意喚起するものとする。</p> <p>(4) 役務写真は、作業前、作業中、作業後、隠ぺいとなる箇所及び監督官の指示する箇所を撮影し、工事完了後A4アルバム等に整理し提出すること。</p> <p>(5) 受注者は、役務に伴う発生材のうち、鉄くず等有価物を指定の場所に整理の上、発生材報告書1部及び発生材置場の状況写真を添えて監督官に提出すること。また、その他の発生材は受注者の負担において場外排出処分とする。</p> <p>(6) 本工事に使用する資材は本設計図書に適合するものとし、全て新品とする。</p> <p>(7) 役務に必要な電気及び水は、発電機・水タンクなどを持参して原則受注業者側において準備すること。但し、機器の試運転調整等での運転に必要な電気、水等の使用については、その限りではない。作業において駐屯地の電気及び水を使用する場合は、電力量計、流量計を持参し、使用量を計測の上、後日使用分の請求を行う。</p>					

- (8) 本仕様の施工に関して、十分な知識、経験及び技術を有し、かつ施工を完全に遂行できるものとする。
- (9) 仕様書及び図面に記載なき事項といえど、技術上当然必要とする事項については受注者の負担において実施すること。
- (10) 受注者は、工事に際して駐屯地内での行動は、監督官の指示に従うとともに。施工地域以外の場所への立入りは行わないこと。
- (11) 施工に際し現場の納まり、取り合わせ等のために位置又は工法を変更した場合やそれにより数量が増減する等軽微な変更は、監督官と協議のうえ施工する。この際、請求金額及び工期については変更しない。
- (12) 本工事完了後、1年間における施工の不備等による損傷等は、請負者の負担で修復すること。
- (13) 作業に際し、製作図・承認図・図面及び見本等が必要であると考えられる場合、もしくは監督官から指示があった場合については速やかに監督官に提出し、承諾を得ること。
- (14) 受注者は、作業実施に先立ち、監督官と協議のうえ作業工程表を作成し、監督官に提出することとし、了解を得たのち作業を実施すること。
- (15) 役務実施日及び実施要領については、監督官の指示に従うとともに、調整を綿密に行うこと。
- (16) 作業に際し、新設または既設部分への補強及び養生等が必要と思われる箇所については、適切に処置を施すこと。
- (17) 当該役務に必要な雑材料についても、全て受注者で用意すること。
- (18) 仕様書、図面に記載の数量等は参考であり、請負者は必ず施工前に現地における施工数量の調査を行うものとする。
- (19) 労働安全衛生法の定めるところにより、作業中のヘルメット着用や高所作業でのフルハーネス型墜落制止用器具の着用など十分な安全管理対策を行い災害の未然防止を図ること。
- (20) 作業時間については、午前8時30分から午後5時までを基準とする。なお、時間外・土曜日・日曜日及び祝日等に作業を実施する場合は、事前に係官に届出て指示に従い実施すること。
- (21) その他不明な事項等はその都度監督官と協議する。

5 特記事項

(1) 材料

ア 共通

本作業で使用する材料はすべて新品とし、共通仕様書によるほか、図面のとおりにする。ただし、事前に監督官に届け出て承認を得たものについては同等品以上のものを使用することができる。その他記載なき事項については、標準仕様書及びJIS規格並びに各種協会規格に準ずること。

- (2) ねじボルトの締め付けは、締め付け後ゆるみがないことを再確認しマーキングを施すこと。

6 提出書類



- (1) 工程表
- (2) 現場代理人通知書（略歴書含む）
- (3) 打合せ簿（その都度）
- (4) 着手届・完了届
- (5) 材料搬入報告書
- (6) 試験結果報告書
- (7) 作業写真
- (8) その他係官が指示する書類

7 完成検査




本工事の完成検査は、現場検査及び書類検査を実施し、合格を以て工事完了とする。

なお、不合格の場合は、受注業者の責任において是正し、再度、検査を受験すること。

駐屯地案内図

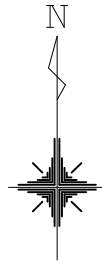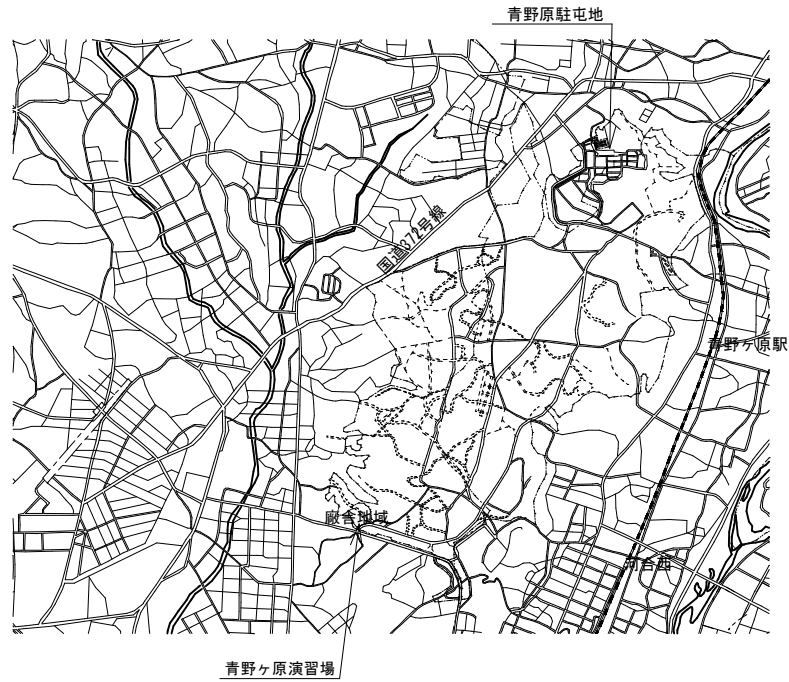


駐屯地配置図

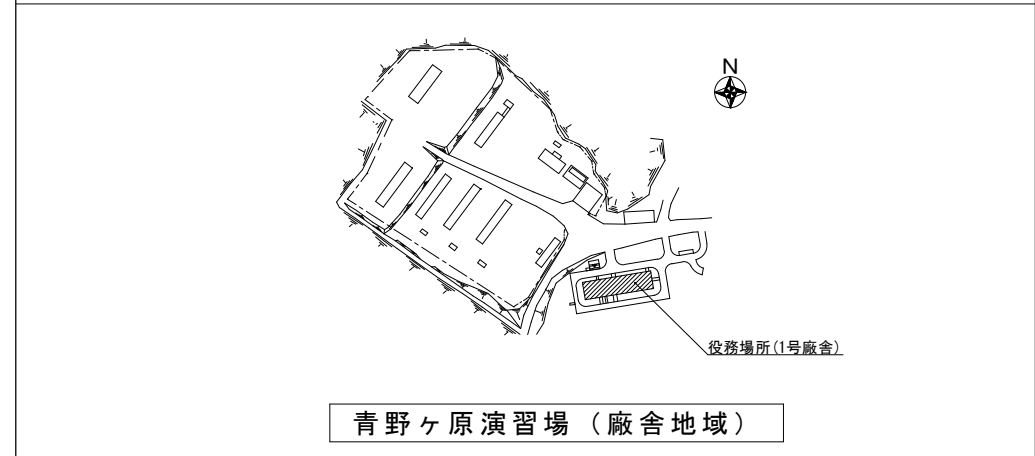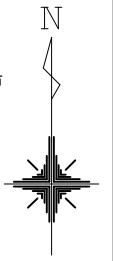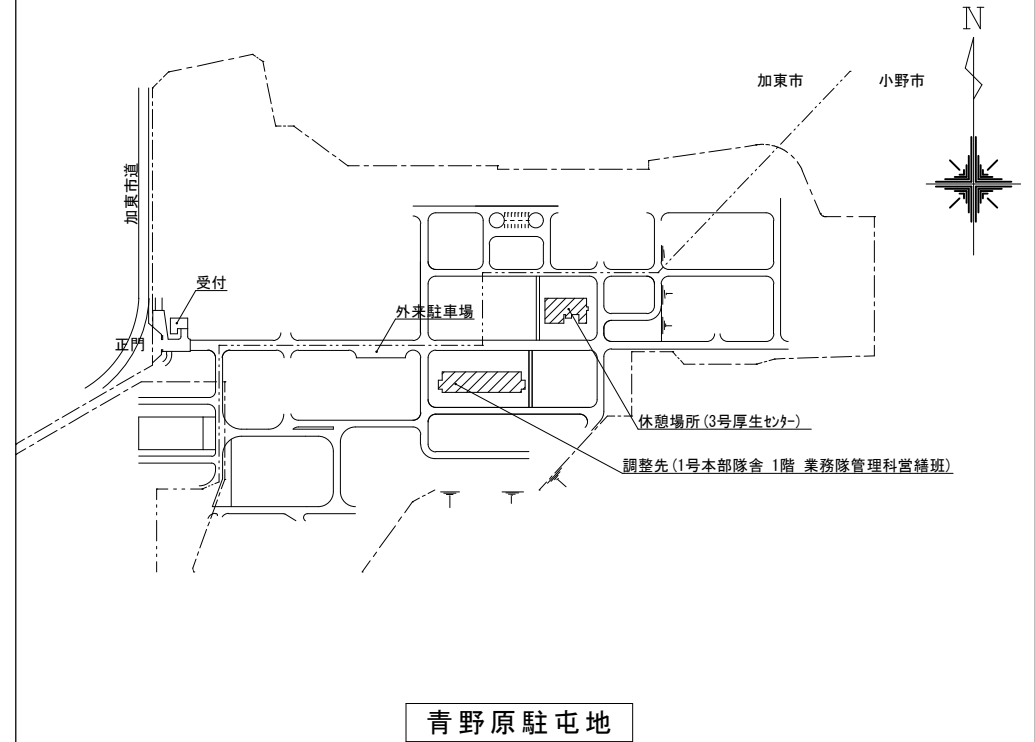

役務名称	青野ヶ原演習場 1号廠舎電動弁取付 (令和7)	図面名称	案内図・配置図	縮尺	図面番号
青野原駐屯地業務隊管理科當繕班				N. S.	4/5

電動弁設置

- 【新設】
 電動弁 65A 10ALM-NMX ×1個
 架橋PE絶縁耐燃性PEシースケーブル (600VEM-CE2φ-3C) ×約17m
 制御用PE絶縁耐燃性PEシースケーブル (1.25φ-2C) ×約2m
 制御用PE絶縁耐燃性PEシースケーブル (1.25φ-5C) ×約27m
 樹脂電線管 EP25mm ×約12m
- 【取替】
 電動弁配管取替 HTLP ×約1m
 保温取替 1式
- 【改修】
 電動弁操作盤 1φ200V電源 電動弁回路 濾過装置運転信号増設1組 ×1面

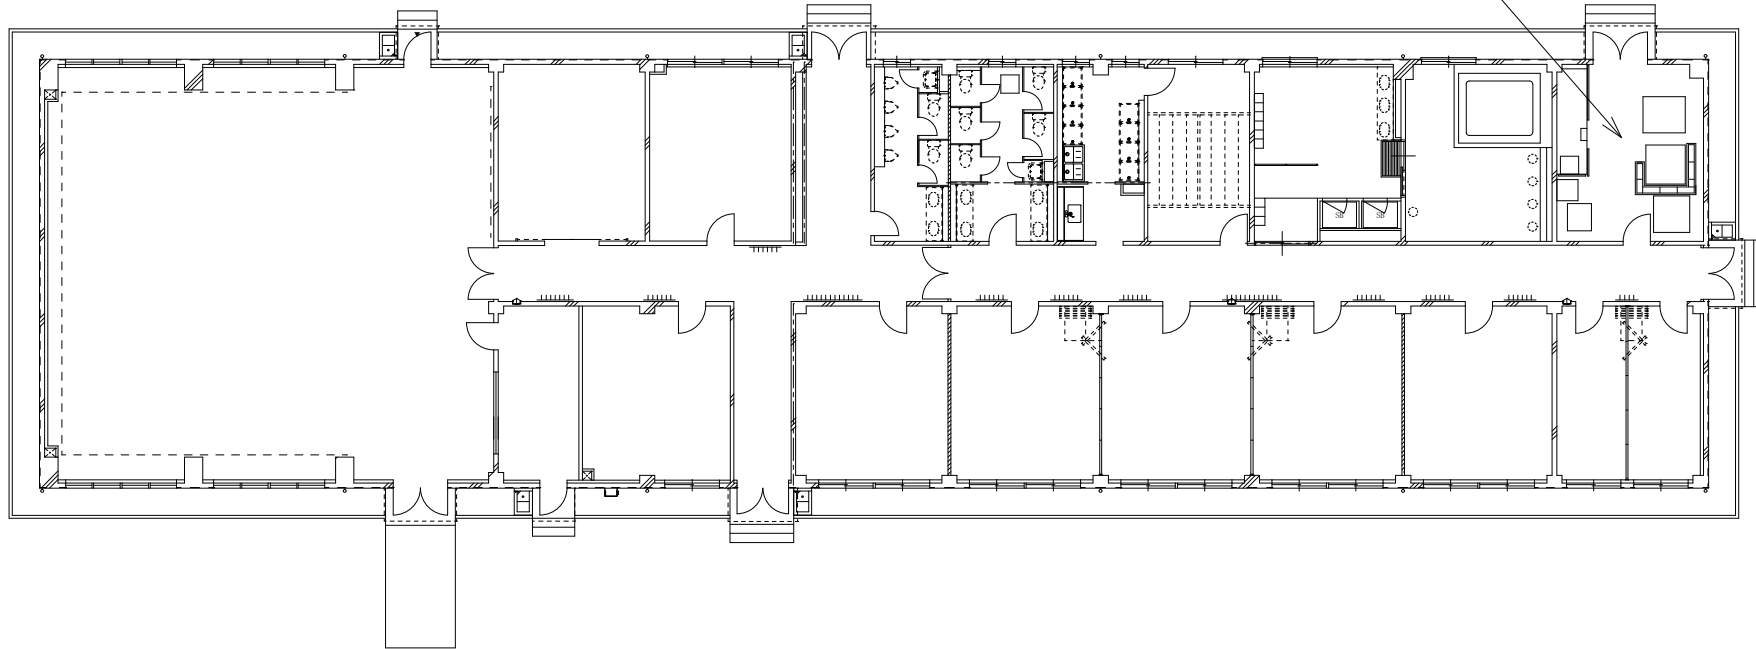

1号廠舎平面図 1:250

役務名称	青野ヶ原演習場 1号廠舎電動弁取付 (令和7)	図面名称	平面図	縮尺	仕様書番号
	青野原駐屯地業務隊管理科営繕班			図示	5/5

