

海田市駐屯地におけるオープンカウンター方式による見積依頼について

- 1 本リストは、オープンカウンター方式実施要項に基づく手続きが必要です。
- 2 本方式は随意契約を前提とした見積依頼であり、有効な見積書をもって申込みをした者のうち、予定価格の制限の範囲内で最低の価格の見積書をもって申込みをした者を契約の相手方とします。

3 件名リスト

一連 番号	件名	納入(履行) 場所	納期 (履行期限)	見積依頼書 公表日	見積書 提出期限	見積合わせの 日時	防衛省競争 参加資格	備考
386	海田市(R7)工場地区構内道路舗装補修その他 2	海田市駐屯地	8.3.31	8.3.11	8.3.17 08時30分	8.3.17 08時30分	無し	市価調査書期限 8.3.13 12時00分
	以下余白							

- 4 仕様書の交付場所、契約条項等を示す場所、問合せ先及び提出先
〒736-0053
住所: 広島県安芸郡海田町寿町2-1
契約機関名(担当): 陸上自衛隊海田市駐屯地第350会計隊 森下(もりした)
電話番号(内線): 082-822-3101(内2343)
FAX番号: 082-823-4226

※中部方面会計隊ホームページ (<https://www.mod.go.jp/gsdf/mae/mafin/>) の実施要領を確認の上、お問い合わせください。

見 積 書

件名リストー連番号	386
-----------	-----

¥

総品目総額
(消費税及び地方税を含まない。)

品 名	規格	単 位	数 量	単 価	金 額
海田市(R7)工場地区構内道路舗装 補修その他2	仕様書のとおり	ST	1		
納入場所	海田市駐屯地		納期	8.3.31	
契約保証金	免除	見積書有効期間			

上記に関して「入札及び契約心得」、「オープンカウンター方式実施要項」及び「標準契約書等」の
契約条項等を承諾のうえ入札見積いたします。また、当社(私(個人の場合)、当団体(団体の場合))
は「入札及び契約心得」に示された暴力団排除に関する誓約事項について誓約いたします。

令和 年 月 日

分任契約担当官
陸上自衛隊海田市駐屯地
第350会計隊長 松尾 文親 殿

住 所
会 社 名
代 表 者 名

㊞

市場価格調査書

件名リストー連番号	386
-----------	-----

¥

総品目総額

(消費税及び地方税を含まない。)

品名	規格	単位	数量	単価	金額
海田市(R7)工場地区構内道路舗装補修その他2	仕様書のとおり	ST	1		
納入場所	海田市駐屯地	納期	8.3.31		
契約保証金	免除	見積書有効期間			

本件に際しまして、広く市場価格調査を実施し、適切な価格の把握に努めるため、各取引業者の方々にご協力を頂いております。上記の市場価格調査表に金額をご記入の上、FAXでご返信お願いします。
同等品の場合は事前に申請をお願いします。
FAX:082-823-4226

令和 年 月 日


分任契約担当官
陸上自衛隊海田市駐屯地
第350会計隊長 松尾 文親 殿

住 所
会 社 名
代 表 者 名


陸上自衛隊仕様書

物品番号		仕様書番号	1 / 3
役務名称	海田市(R7)工場地区構内道路舗装補修その2	承認年月日	令和 年 月 日
		作成年月日	令和 8年 3月 9日
		変更年月日	令和 年 月 日
		作成部隊等	海田市駐屯地業務隊
<p>1 場 所 広島県安芸郡海田町寿町2番1号(陸上自衛隊海田市駐屯地)</p> <p>2 期 間 契約締結日から令和8年3月31日</p> <p>3 概 要 道路舗装補修 174㎡(細部数量等図面参照)</p> <p>4 一般事項</p> <p>(1) 適用基準等 本役務は、本仕様書によるほか、公共工事標準仕様書に定めるところに従い誠実に行うものとする。 また、これに定めのない事項については、係官との協議による。</p> <p>(2) 安全確保 本役務により施設等に損傷を与えないよう十分注意して作業を実施するものとし、万が一破損させた場合は、速やかに係官に報告するとともに、請負者の責任において速やかに原形に復旧すること。</p> <p>(3) 作業写真 撮影要領は、「工事写真の撮り方 改訂第3版建築設備編」を参考とすること。</p> <p>(4) 発生材の処理 請負者は、役務により生じた金属類については、指定の場所に整理のうえ、発生材報告書及び発生材置場の状況写真を添えて係官に提出する。</p> <p>(5) 産業廃棄物の処理等 本役務により発生する産業廃棄物の処分は、「産廃物の処理及び清掃に関する法律」に基づいて適切に処分する。 ただし、再資源化可能な廃材は再資源化施設での処理を行うこと。</p> <p>(6) 主要材料 本役務に使用する資材は本仕様書に適合するものとし、すべて新品とする。</p> <p>5 特記事項</p> <p>(1) 請負者は本役務受注後速やかに舗装材、安定処理材の材料申請を行い、係官の承認を得ること。</p>			


役務件名	海田市(R7)工場地区構内道路舗装補修その2	仕様書番号	2 / 3
<p>(2) 受注者は、資源の有効な利用の促進に関する法律、建設工事に係る資材の再資源化等に関する法律等の関係法令によるほか、建設副産物適正処理推進要綱（国土交通省事務次官達）、建設工事における再生資源の活用について（防整技第7405号）を遵守して、建設副産物の適正な処理及び再生資源の活用を図ることに留意すること。</p> <p>(3) 掘削土については建設残土として処置することを基準とし、受入れ伝票等の写しを提出すること。</p> <p>(4) 作業前に現地確認、計測等を行うこと。</p> <p>(5) 使用道路のため、作業日時については契約後すみやかに係官と調整を行うこと。</p> <p>(6) 本整備実施に伴い、現場代理人を選任すること。 現場代理人は請負者もしくはその会社社員であること。</p> <p>6 検査 本役務完了後、検査官による検査を実施し合格をもって完了とする。</p>			

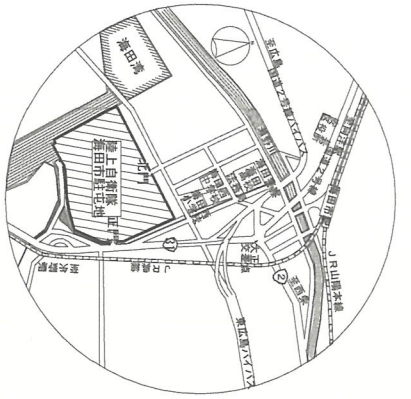

案内図 NS

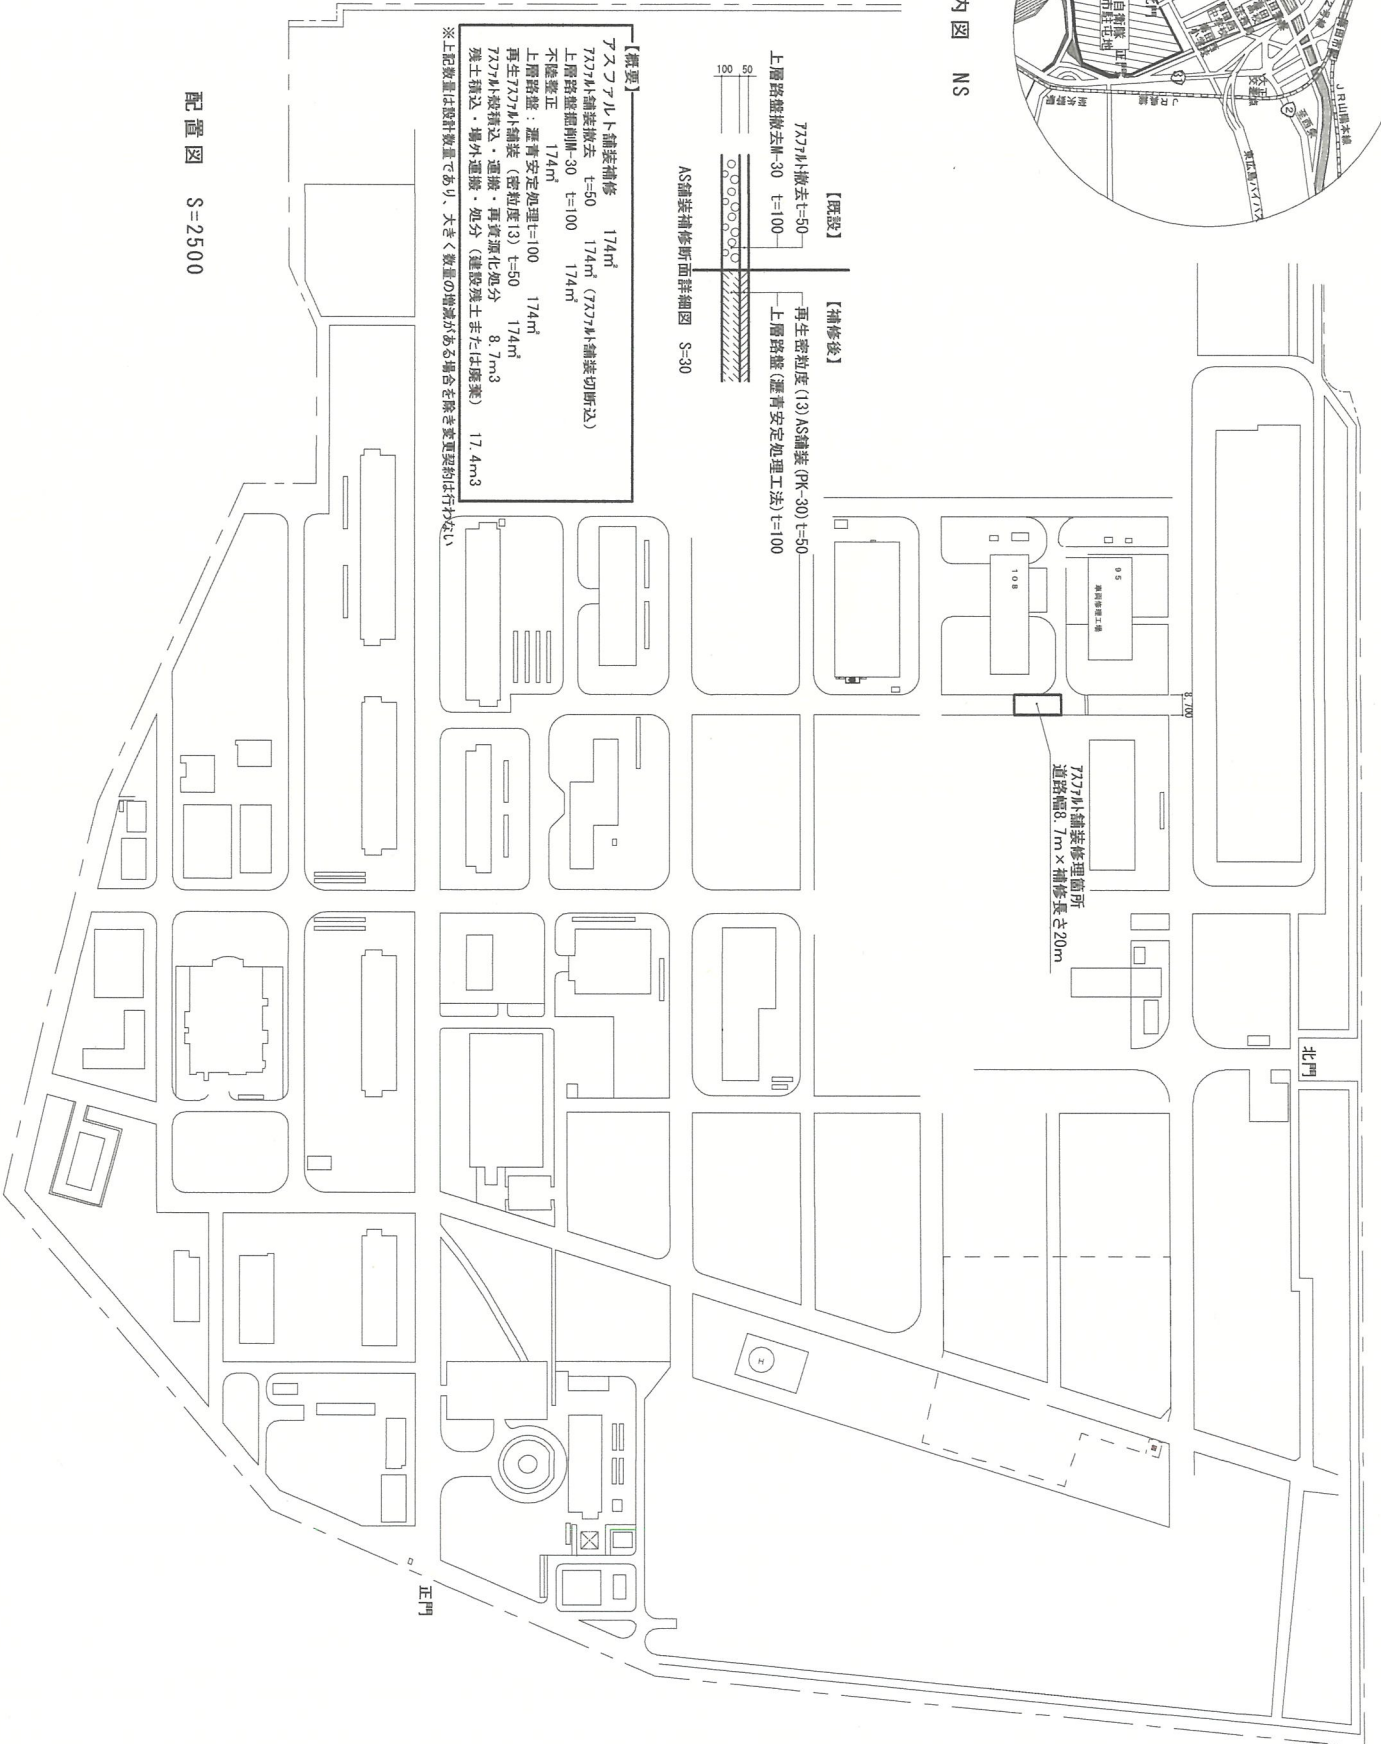

配置図 S=2500

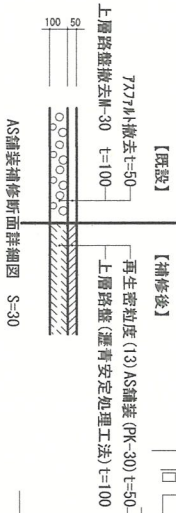

【概要】

アスファルト舗装補修	174m ²
7274t舗装撤去 t=50	174m ² (7274t舗装切断込)
上層路盤撤去M-30 t=100	174m ²
不陸整正	174m ²
上層路盤：瀝青安定処理 t=100	174m ²
再生7274t舗装 (密粒度13) t=50	174m ²
7274t投積込・運搬・再資源化処分	8.7m ³
残土積込・場外運搬・処分 (建設残土手たは廃棄)	17.4m ³

※上記数量は設計数量であり、大きく数量の増減がある場合を除き変更契約は行わない

件名

海田市 (R7) 工場地区構内道路舗装補修その2

図面名称

案内図・配置図・補修断面詳細図

縮尺

図面番号

陸上自衛隊海田市駐屯地業務隊管理科営繕班

図示

3/3