

公告第19号
令和8年3月12日

変更公告

分任契約担当官
陸上自衛隊千僧駐屯地
第352会計隊長 大山 堅郎

令和8年3月5日付（公告第16号）で公告した、入札件名「千僧（8）司令部庁舎清掃役務」に関し仕様書を一部別添のとおり変更する。

本件に対する問い合わせ

〒664-0014 兵庫県伊丹市広畑1-1

陸上自衛隊千僧駐屯地 第352会計隊 担当：伊藤

TEL072-781-0021内線（3345） FAX072-779-6700

清掃内容一覧表

場 所	項 目	床の日常清掃	床以外の日常清掃	床の定期清掃
玄関 ホール	弾性床	除塵及び部分水拭き	フロアマット除塵、扉ガラス部分拭き、什器備品 除塵、ゴミ収集及び金属部分除塵	表面洗浄（ワックス掛け）
会議室	繊維床			表面洗浄（スチーム洗浄等）年2回
応接室	繊維床			表面洗浄（スチーム洗浄等）年2回
廊 下	弾性床	除塵及び部分水拭き		表面洗浄（ワックス掛け）
	繊維床			表面洗浄（スチーム洗浄等）
便 所 洗面所	硬質床	除塵及び部分水拭き	ゴミ収集、洗面台等拭き、衛生陶器洗浄、鏡拭 き、衛生消耗品補充及び、汚物収集	表面洗浄（ワックス掛け）
湯沸室	弾性床	除塵及び部分水拭き	流し台洗浄及び厨芥収集	
階 段	弾性床	除塵及び部分水拭き	手すり拭き	表面洗浄（ワックス掛け）
	硬質床			

清掃面積一覧表

建 物	階 数	場 所	仕上げ・材質		面 積	床の日常清掃	床以外の日常清掃	床の定期清掃
90号 157号 司令部 庁舎	1 F	玄関ホール	Pタイル	弾性床	22.20 m ²	○	○	○
	1 F	会議室	タイルカーペット	繊維床	122.67 m ²			●
	2 F	応接室	タイルカーペット	繊維床	122.67 m ²			●
	1～3 F	廊下	Pタイル	弾性床	540.24 m ²	○		○
	2 F	廊下	タイルカーペット	繊維床	74.80 m ²			○
	1～3 F	便所・洗面所	ユニットタイル	硬質床	94.40 m ²	○	○	○
	1～3 F	湯沸室	ビニル床シート	弾性床	19.26 m ²	○	○	
	1～3 F	階段（屋内）	ビニル床タイル	弾性床	172.95 m ²	○	○	○
	1～3 F	階段（屋外）	塗床	硬質床	109.35 m ²	○	○	


※定期清掃については、年4回実施するものとする。なお、●箇所については年2回実施するものとする。

凡例


▨ : 定期清掃のみ (応接室・会議室)

▧ : 日常清掃のみ (湯沸室)

▩ : 日常清掃・定期清掃 (廊下、階段、便所、洗面所、ホール)

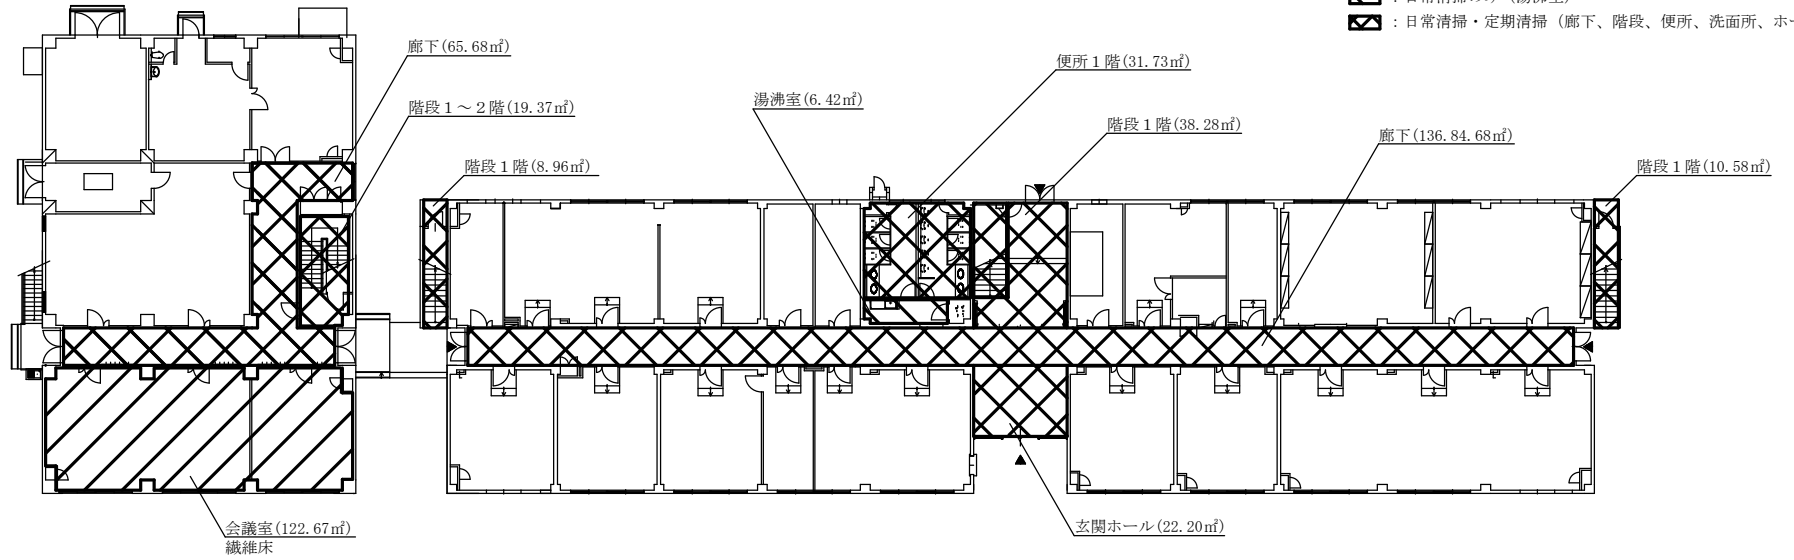

司令部庁舎 1階平面図

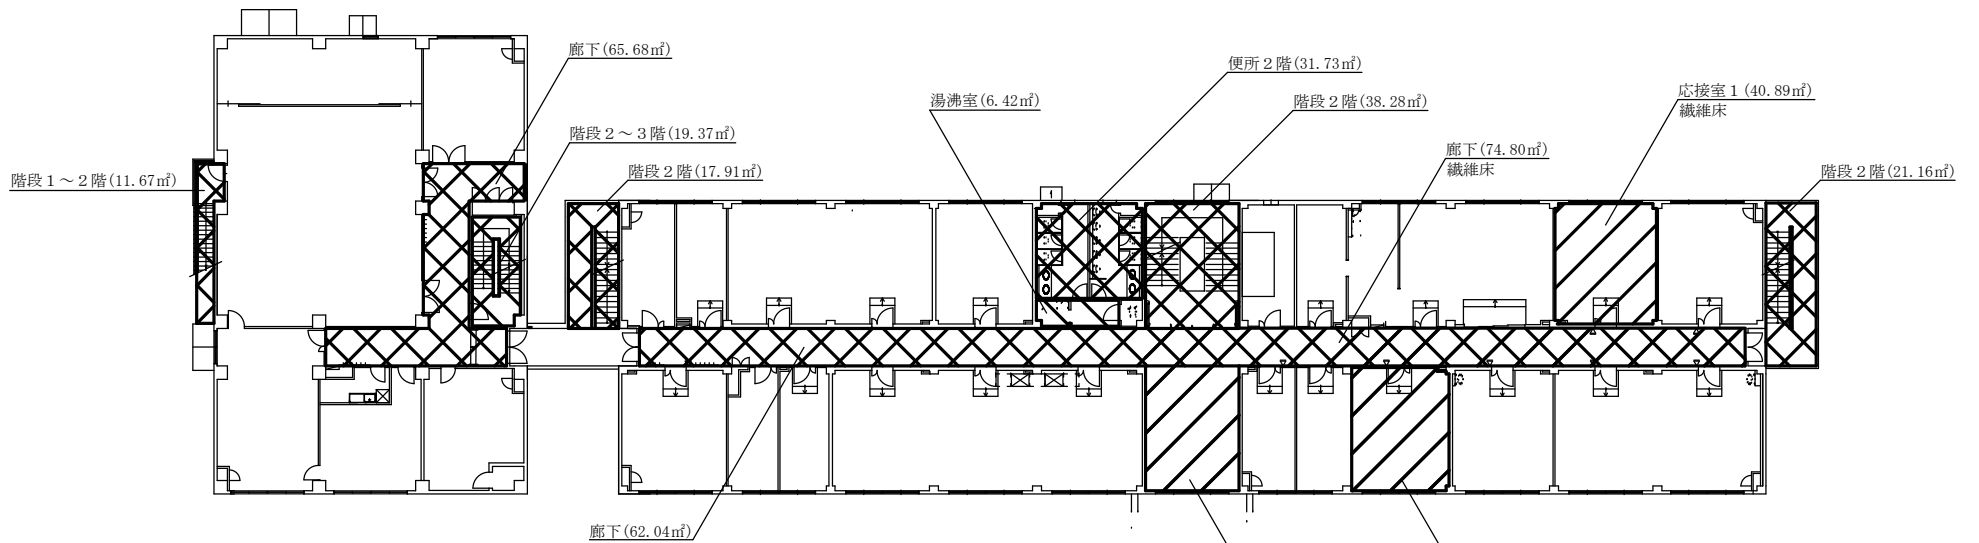

司令部庁舎 2階平面図