

## 姫路駐屯地におけるオープンカウンター方式による見積依頼について

- 1 本リストは、オープンカウンター方式実施要項に基づく手続が必要です。
- 2 本方式は随意契約を前提とした見積依頼であり、有効な見積書をもって申込みをした者のうち、予定価格の制限の範囲内で最低の価格の見積書をもって申込みをした者を契約の相手方とします。
- 3 件名リスト

番号	件名	納入（履行） 場所	納期（履行期 限）	見積依頼書 公表日	見積書 提出期限	見積合わせの 日時	防衛省競争 参加資格	備考
101	233号建物環境整備 役務	陸上自衛隊姫路 駐屯地	8.3.31	8.3.12	8.3.18 13時30分	8.3.18 13時30分	なし	・総品目総額決定

## 4 適用する契約条項

駐屯地用標準契約の役務請負契約条項、談合等の不正行為に関する特約条項、暴力団排除に関する特約条項とする。

## 5 仕様書の交付場所、契約条項等を示す場所、問合せ先及び提出先

〒670-0881 兵庫県姫路市峰南町1-70 契約機関名（担当）：陸上自衛隊姫路駐屯地 第352会計隊姫路派遣隊（濱尾）

電話番号：079-222-4001（内線348） F A X：079-222-4006 メールアドレス：[ma347fin-ma@inet.gsdf.mod.go.jp](mailto:ma347fin-ma@inet.gsdf.mod.go.jp)

仕様書に関する問い合わせ先： 姫路駐屯地業務隊 管理科 井地（内線341）

# 特記仕様書

- 1 件名 233号建物環境整備役務
- 2 場所 兵庫県姫路市峰南町1-70 姫路駐屯地
- 3 概要 環境整備 1式
- 4 一般事項


- (1) 本整備は本特記仕様書による他、下記仕様書及び関係諸規則によるものとする。  
国土交通省大臣官房官庁営繕部監修「建築保全業務共通仕様書」
- (2) 本特記仕様書及び図面に疑義が生じた場合には、監督官と協議を行いその指示に従うものとする。
- (3) 現場の収まり等により軽微な変更の必要性が生じた時は、監督官と調整しその指示に従うものとする。ただし、請負金額、工期等の変更は行わないものとする。
- (4) 整備実施に関して、隊員及び部外者等に傷害等を与えた場合、または施設等に損害を与えた場合は請負者の責任において復旧及び補償するものとする。
- (5) 使用材料は、仮設材を除き全て新品とし、監督職員の検査を受け合格したものを使用するものとする。
- (6) 請負者は現場代理人等を指定し、関係法令に基づき現場の管理を行い防災に努めること。また、危険性のある場所には危険表示等の処置を行うものとする。
- (7) 整備現場及び許可された場所以外への無断立入等は厳禁とする。
- (8) 整備写真は、着工前、完成及び施工後隠蔽となる箇所、また、主要な段階状況、使用材料、その他監督官の指示するものをサービス版サイズで整理し、1部を提出するものとする。
- (9) 本整備に必要な申請及び提出書類は官側の示す規格様式で作成し提出するものとする。
- (10) 本整備実施により知り得た内容に関して監督官の許可無く漏洩してはならないものとする。
- (11) 撤去品が発生した場合、金属類発生材は、関係書類提出後監督官の指示する場所に集積するものとし、その他は全て廃棄物の処理及び清掃に関する法律に基づき適正に処理するものとする。また、処理の結果は書面（産業廃棄物管理票等）にて提出するものとする。
- (12) 本整備は、令和8年3月31日までの間で、官側と調整した日時に実施するものとする。

## 5 特記事項

- (1) 表層芝の撤去は、根が残らない程度の深さで掘削を行うものとする。
- (2) 表層芝撤去後の路盤面は、真砂土を使用して不陸整正と転圧を行い平坦に仕上げるものとする。
- (3) 防草シートの継ぎ目や重ね部は専用テープ等を使用して固定するものとする。また、張付けに用いるピンはメーカー所定の数量で固定を行うものとする。
- (4) 人工芝の敷設は、隙間なく施工するものとし、張付けに用いるピンはメーカー所定の数量で敷設するものとする。
- (5) 樹木の剪定は、地上高約2m程度になるよう剪定を行うものとする。
- (6) 撤去した表層芝、樹木の枝等は産業廃棄物として適正に処理を行うものとする。
- (7) 本整備の細部作業日程等は、監督官との調整によるものとする。
- (8) 本整備で使用する材料は、下記規格同等品以上とする。  
ア 人工芝 ポリエチレン製 パイル長30mm 透水穴あり（参考 SDターフ30）  
イ 人工芝下用防草シート ポリエステル製高密度不織布 t0.3-3.5mm  
ウ ジョイントシート、固定ピン、芝用接着材 シートメーカー所定による

件名	233号建物環境整備役務	図面番号	1 / 3
種別	特記仕様書	縮尺	
作成部隊	陸上自衛隊 姫路駐屯地業務隊管理科		

姫路駐屯地


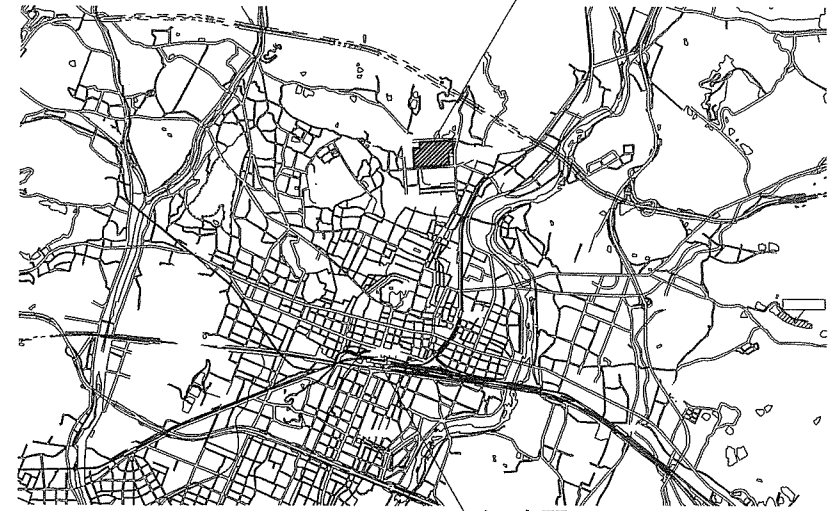


姫路駅

案内図




該当場所  
233号建物

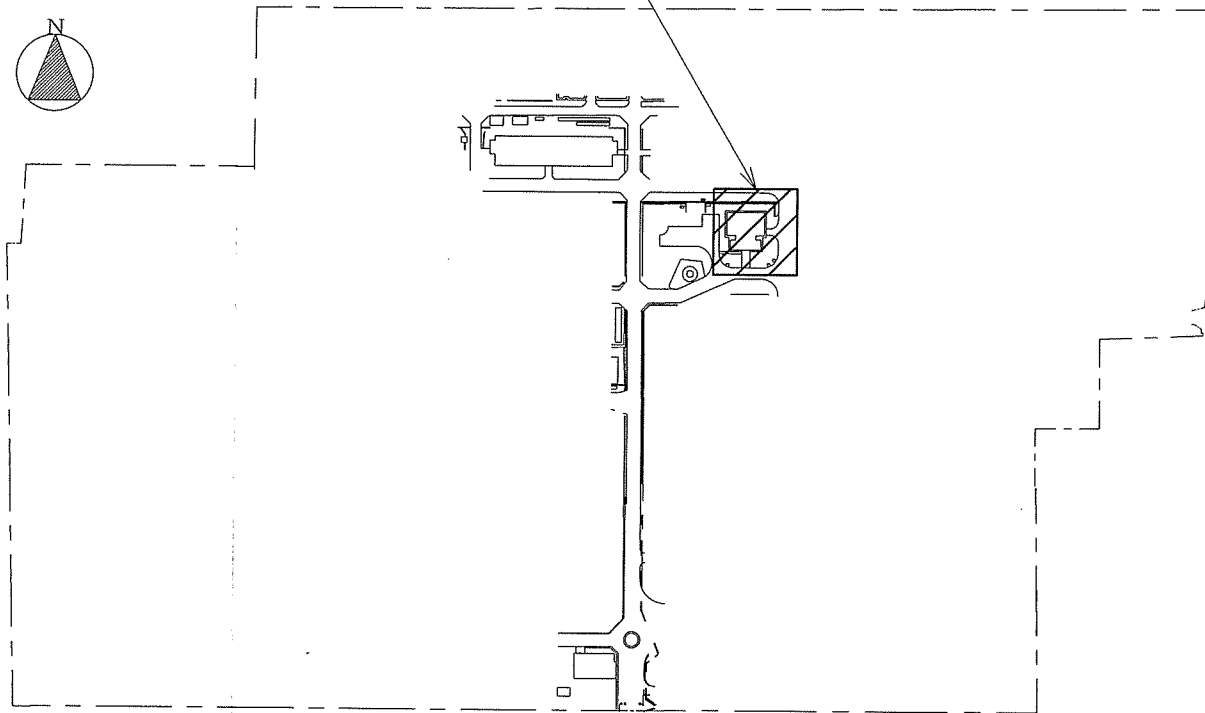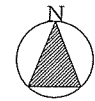

配置図

件名	233号建物環境整備役務	図面番号	2 / 3
種別	案内図・配置図	縮尺	S=1:X
作成部隊	陸上自衛隊 姫路駐屯地業務隊管理科		

整備内容  
 整備面積 60㎡  
 既設表層芝撤去  
 路盤不陸修正(真砂土)  
 路盤転圧  
 防草シート敷設  
 人工芝敷設

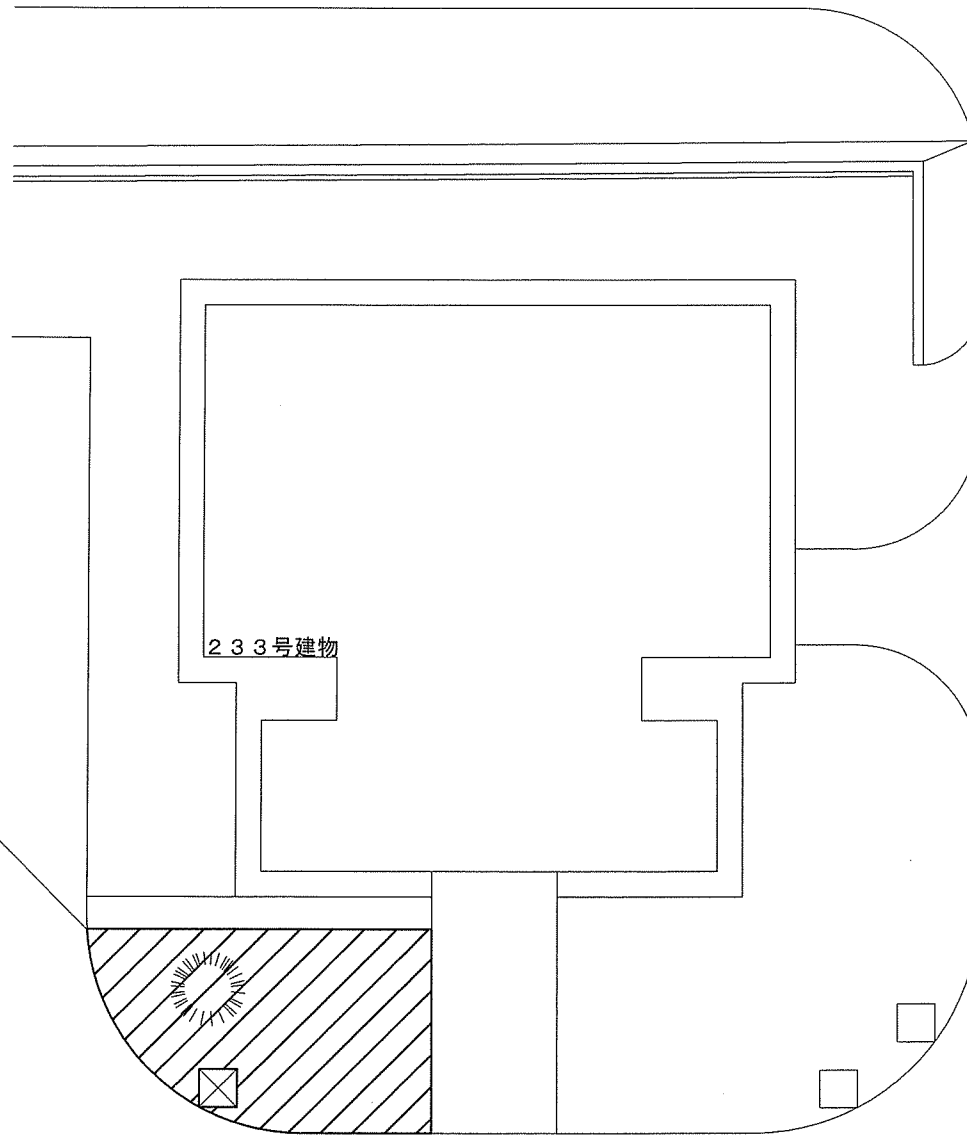

233号建物 配置図

件名	233号建物環境整備役務	図面番号	3 / 3
種別	配置図	縮尺	S=1:300
作成部隊	陸上自衛隊 姫路駐屯地業務隊管理科		



