

海田市駐屯地におけるオープンカウンター方式による見積依頼について

- 1 本リストは、オープンカウンター方式実施要項に基づく手続が必要です。
- 2 本方式は随意契約を前提とした見積依頼であり、有効な見積書をもって申込みをした者のうち、予定価格の制限の範囲内で最低の価格の見積書をもって申込みをした者を契約の相手方とします。なお同種のエレベーター保守点検を元請けとして実施した実績を有すること(役務の丸投げは不可)を契約相手方の要件とします。

3 件名リスト

一連 番号	件名	納入(履行) 場所	納期 (履行期限)	見積依頼書 公表日	見積書 提出期限	見積合わせの 日時	防衛省競争 参加資格	備考
12	海田市(R8)エレベーター保守点検	陸上自衛隊海田市駐屯地	8.4.1~9.3.31	8.3.16	8.3.25 10時00分	8.3.25 10時00分	なし	市価調査書期限 8.3.24 12時00分
	以下余白							

- 4 仕様書の交付場所、契約条項等を示す場所、問合せ先及び提出先
〒736-0053
住所: 広島県安芸郡海田町寿町2-1
契約機関名(担当): 陸上自衛隊海田市駐屯地第350会計隊 八木
電話番号(内線): 082-822-3101(内2341)
FAX番号: 082-823-4226

※中部方面会計隊ホームページ (<https://www.mod.go.jp/gsd/mae/mafin/>) の実施要領を確認の上、お問い合わせください。

陸上自衛隊仕様書

物品番号		仕様書番号	1 / 5
役務名称	海田市 (R8) エレベーター保守点検	承認年月日	令和 年 月 日
		作成年月日	令和 8年3月11日
		変更年月日	令和 年 月 日
		作成部隊等	海田市駐屯地業務隊
<p>1 役務場所 広島県安芸郡海田町寿町2番1号 (陸上自衛隊海田市駐屯地)</p> <p>2 役務期間 令和8年4月1日から令和9年3月31日</p> <p>3 役務概要</p> <p>(1) 167号建物エレベーター保守点検 POG点検・1回/月 2台</p> <p>(2) 167号建物エレベーター法定検査 1回/年 2台</p> <p>(3) 167号建物エレベーター (2台) 遠隔監視 1式</p> <p>4 一般事項</p> <p>(1) 本役務は、本仕様書、図面及び建築保全業務共通仕様書に基づき、安全かつ誠実に実施すること。</p> <p>(2) 本役務の実施にあたり、関係諸法規を遵守し作業の円滑な進捗を図ると共に関係諸法令の適用は請負者の責任において実施すること。</p> <p>(3) 本役務において疑義が生じた場合は、係官と協議のうえ係官の指示に従うこと。</p> <p>(4) 本役務において仕様書及び図面に記載なき事項といえども保守点検の範囲上必要なことは実施する。</p> <p>(5) 本役務により既設の部分・機器等に破損を与えた場合は、直ちに係官に報告するとともに請負者の責任において速やかに原形に復旧すること。</p> <p>(6) 保守点検場所及びその周辺での風紀・衛生・盗難・火気等については十分注意を払い、また常に整理整頓を行うと共に事故防止に努めること。</p> <p>(7) 作業による車両、作業員、器材の出入等のため本作業場所及び周辺施設へ支障をきたすことのないよう十分に配慮するとともに係官と調整しその指示に従うこと。</p> <p>(8) 本役務で発生する廃棄物は、請負者が排出事業者として請負者の責任において場外処分とする。</p> <p>(9) 作業記録写真は、着手前から完了までの各作業状況 (着手前・作業中・見え隠れ部・完了) 及び係官の指示した事項についてカラー撮影し、工事用アルバム (A4版) に整理のうえ提出する。</p>			

役務件名	海田市 (R8) エレベーター保守点検	仕様書番号	2 / 5
------	------------------------	-------	-------

- (10) 請負者は、作業実施に先立ち係官と調整のうえ、実施日程表を速やかに提出する。
(11) 提出書類については、係官の指示に従い遅滞なく提出すること。
(12) 本役務で使用する電気・水等は請負者の負担とする。
ただし、エレベーターの点検運転で生じる電気については除外とする。

5 特記事項

- (1) 保守点検はPOG点検とし、毎月1回実施する。
(2) 法定検査は年1回、11月に実施する。
(3) 遠隔監視を行う。
(4) 建築保全業務共通仕様書に基づき、保守点検の範囲内で取替を行うものは、請負者の責任において実施する。
なお、取替に使用する材料は新品とし、メーカーの指定するものまたは同等品以上とする。
(5) 保守点検及び法定検査後は、すみやかに係官に報告書を提出する。
(6) 保守点検の結果において、保守点検の範囲外の部品交換及び補修が必要な場合は、速やかに報告書及び補修見積書を作成し、係官に報告する。
(7) 保守点検期間において、関係各官公署等への届出等が必要な場合は、係官と調整のうえ、請負者の責任において迅速に処置すること。



6 検査

本役務は、毎月月末または保守完了月の翌月始めに結果報告書及び関係書類の提出をもって検査完了とする。

7 エレベーター仕様 (1号機、2号機)

安全装置	型式	三精輸送機(株)製 AC-1GDB2M (荷物用・一般型・機械室レス)
	制御方法	交流可変電圧可変周波数制御方式
	操作方法	単独自動式
	積載	2000kg
	速度	45m/min
	電源	動力用三相交流 200V 60Hz
		照明用単相交流 200V 60Hz
	電動機	9.2kW
	停止箇所	2か所 (1, 2階)
	昇降行程	4.85m
	基準階	1階
	昇降路構造	S造
	レール	かご側: 24k レール おもり側: 24k レール
ワイヤーロープ	Φ12mm×4本 (2:1ローピング)	

役務件名	海田市 (R8) エレベーター保守点検	仕様書番号	3 / 5	
7 エレベーター仕様 (1号機、2号機) つづき				
かご仕様	内法寸法	Φ12mm×4本 (2:1ローピング)		
	出入口寸法	間口 2,200mm×奥行 3,000mm×高さ 2,500mm		
	戸形式	間口 2,200mm×高さ 2,500mm		
	かご室	壁・戸・天井	鋼板製塗装仕上げ	
		床	ゴムタイル貼り	
		荷摺	ステンレスヘアライン仕上	
		保護マット (着脱式) 装備 (壁・床)		
かご操作盤	ステンレスヘアライン仕上			
位置表示盤	デジタル式 (操作盤に組込)			
乗場仕様	幕板	なし		
	三方枠	大枠 鋼板製塗装仕上		
	敷居	硬質アルミ製		
	戸	鋼板塗装仕上 (遮煙性能付 認定番号: CAS0242)		
	乗場操作盤	ステンレスヘアライン仕上		
	位置表示器	デジタル式 (操作盤に組込)		
安全装置	保護装置	戸開走行保護装置 (認定番号 ENNUN-0179)		
	インターホン	エレベーター内にインターホン子機が設置してあり、エレベーター制御盤を経由して親機と相互間で呼び出し、通話可能。(親機設置場所: 1階 EVホール)		
運転制御	乗過ぎ防止装置	積載荷重が制限荷重超過時、ブザーが起動し、扉が開いたまま運転停止		
	照明・換気扇自動休止	タイマーリレーによる運転停止時の、かご照明及び換気扇の自動消灯及び停止		
	管制運転	地震時完成運転装置 (P波+S波一段)		
		地震時: 地震感知装置の作動によるかごの最寄階停止		
		火災時: 防災信号又は切替スイッチによる避難階急行運転		
停電時: 自動切替えによる最寄階停止 (バッテリー共)				
ピット冠水時: 最下階+1階に停止				

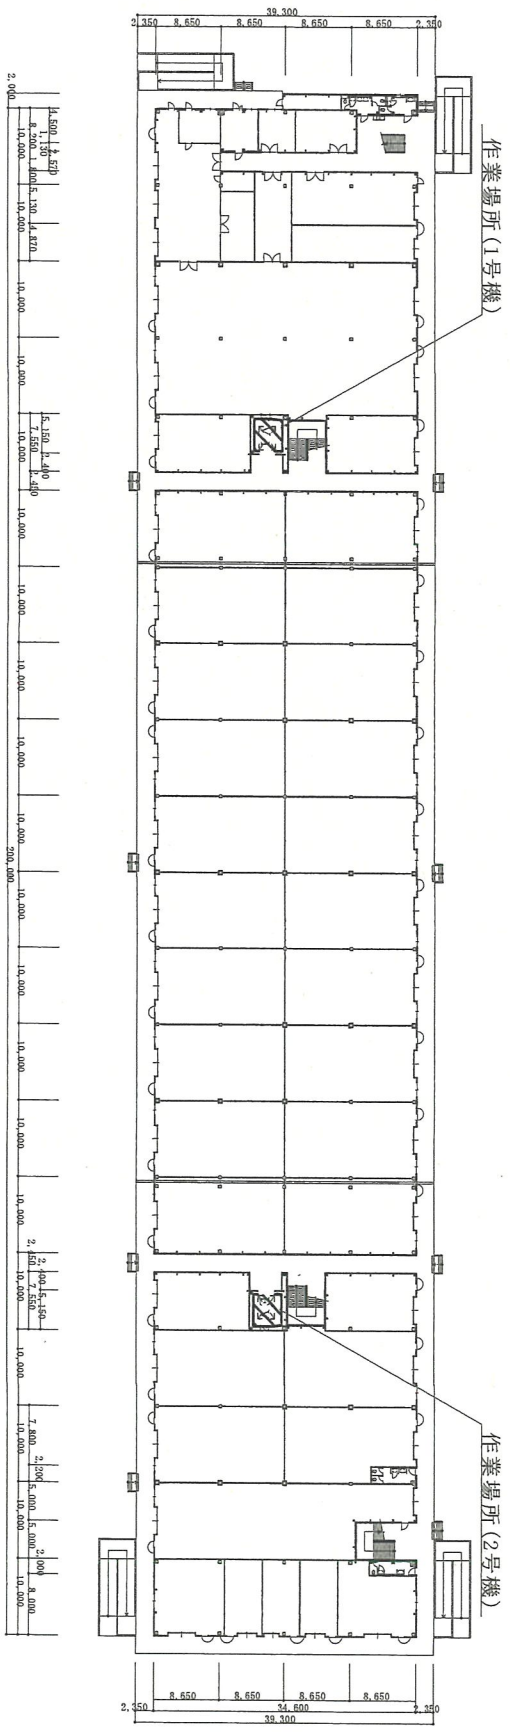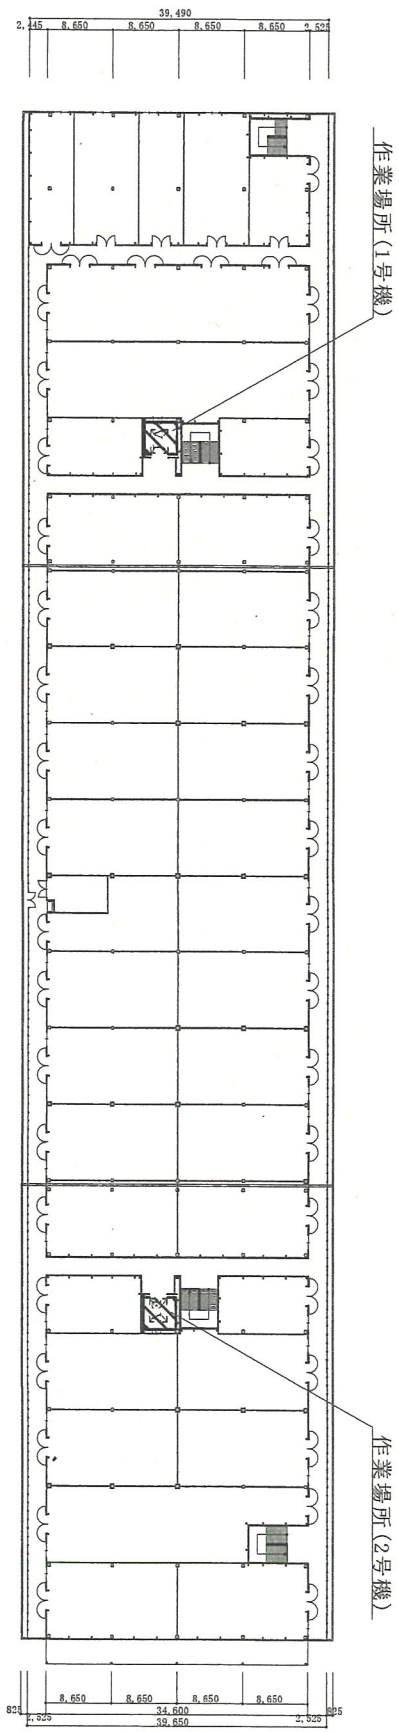

役務件名	海田市 (R8) エレベーター保守点検	図面名称	保守点検対象建物 167号建物平面図	縮尺	NS・1:X	図面番号	5/5
陸上自衛隊海田市駐屯地業務隊管理科營繕班							

市場価格調査書

件名リストー連番号	12
-----------	----

金額 **¥**

総額決定
(消費税及び地方税を含まない。)

品名	規格	単位	数量	単価(税抜き)	金額
海田市(R8)エレベーター保守点検	仕様書のとおり	ST	1.00		
	(貴社様式の内訳書添付)				
	以下余白				
納入場所	陸上自衛隊海田市駐屯地	納期	8.4.1~9.3.31		
契約保証金	免除	見積書有効期間			

本件に際しまして、広く市場価格調査を実施し、適切な価格の把握に努めるため、各取引業者の方々にご協力を頂いております。上記の市場価格調査表に金額をご記入の上、FAXでご返信をお願いします。

FAX:082-823-4226

令和 年 月 日

分任契約担当官
陸上自衛隊海田市駐屯地
第350会計隊長 松尾 文親 殿

住 所
会 社 名
代 表 者 名

見 積 書

件名リストー連番号	12
-----------	----

見積金額 ¥ _____

総額決定
(消費税及び地方税を含まない。)

品 名	規 格	単 位	数 量	単 価 (税 抜 き)	金 額
海田市(R8)エレベーター保守点検	仕様書のとおり	ST	1.00		
	(貴社様式の内訳書添付)				
	以下余白				
納入場所	陸上自衛隊海田市駐屯地	納期	8.4.1~9.3.31		
契約保証金	免除	見積書有効期間			

上記に関して「入札及び契約心得」、「オープンカウンター方式実施要項」及び「標準契約書等」の契約条項等を承諾のうえ入札見積いたします。また、当社(私(個人の場合)、当団体(団体の場合))は「入札及び契約心得」に示された暴力団排除に関する誓約事項について誓約いたします。

令和 年 月 日

分任契約担当官
陸上自衛隊海田市駐屯地
第350会計隊長 松尾 文親 殿

住 所
会 社 名
代 表 者 名