

令和8年4月3日

久居駐屯地におけるオープンカウンター方式による見積依頼について

- 1 本リストは、オープンカウンター方式実施要領に基づく手続が必要です。
- 2 本方式は随意契約を前提とした見積依頼であり、有効な見積書をもって申込みをした者のうち、予定価格の範囲内で最低の価格の見積書をもって申込みをした者を契約の相手方とします。

3 件名リスト

一連番号	件名	納入(履行)場所	納期(履行)期	見積依頼書公表日	見積書提出期限	見積書の日	見積合わせの日時	防衛省競争参加資格	備考
1	久居(8)ボイラー洗缶等整備	久居駐業管理科	R8.10.30	R8.4.3	R8.4.13 09:00	R8.4.13 10:00			

- 4 仕様書の交付場所、契約条項等を示す場所、問合せ先及び提出先

〒514-1118

住所三重県津市久居新町975


契約機関名(担当) 第337会計隊(坂本)

電話番号(内線) 059-255-3133(内429)

表紙含む全6枚

# 久居（8）ボイラー洗缶等整備

## 陸上自衛隊久居駐屯地業務隊

久居（8）ボイラー洗缶等整備			
名称	表紙		
図面名称 業務隊長	管理科長	営繕班長	工事企画 係長
			
陸上自衛隊久居駐屯地業務隊			施設管理
図面番号			1/6

# 仕 様 書

1 作業名称 : 久居 (8) ボイラー洗缶等整備

2 作業期間 : 契約締結日 ~ 令和8年10月30日

3 作業場所 : 三重県津市久居新町975 (陸上自衛隊久居駐屯地)

4 概 要 : 該当施設は下記による

実施時期	項目	規 格	数 量	備 考
4 ~ 5月	炉筒煙管式ボイラー洗缶整備	777 RE-40F II型	1基	安全弁分解整備含む
	安全弁分解整備	20A	2基	
	安全弁分解整備	25A	3基	
	安全弁分解整備	32A	1基	
6月	安全弁分解整備	40A	3基	

後 期

実施時期	項目	規 格	数 量	備 考
8 ~ 9月	炉筒煙管式ボイラー洗缶整備	777 RE-40F II型	1基	安全弁分解整備含む
	安全弁分解整備	20A	2基	
	安全弁分解整備	25A	2基	
	安全弁分解整備	32A	1基	
9 ~ 10月	安全弁分解整備	40A	2基	
	安全弁分解整備	50A	1基	

5 一般事項 : (1) 本役務については、本仕様書及び図面にて実施すること。また、仕様書に記載なき事項等については監督官との協議による他、技術上必要なものは受注者側の責任において良心的に実施すること。  
 (2) 着手に先立ち工程表を作成し、監督官の承諾を受けるものとする。  
 (3) 現場管理・安全管理

ア 受注者は作業の実施によって部隊等の施設に対し損害を与えた場合、損害の事項に対して現状復旧すること。

イ 現場の風紀・衛生・盗難予防について必要な事項を施すとともに、受注者の責任において管理するものとする。

ウ 受注者は作業条件を関係者に十分把握させるとともに作業員に対して安全教育を実施し、安全な作業方法及び安全点検を実施するものとする。

(4) 電気・水道・火気等の使用について

ア 作業に必要な電気・水については、監督官に申し出て係官の許可する範囲において有料で利用できるものとする。

イ 火気を使用する場合は、あらかじめ監督官に許可を得た後使用すること。

(5) 作業時間は、午前8時30分から午後5時までとする。また、時間外・土日祝日等は原則作業を行わないものとする。やむを得ず作業を実施する場合は監督官と協議のうえ実施するものとする。

(6) 作業実施場所以外への立入及び指定場所以外での喫煙は禁止する。

(7) その他不明な事項等については、その都度監督官と協議し、指示に従うこと。

6 特記事項 : (1) 作業中に発生する故障等の発見又は部隊側により異常の連絡を受けた場合は、速やかに現場に出向き原因究明するとともに、現況を監督官に報告し指示に従うこと。

(2) 本役務で使用する消耗品類は全て新品とする。尚、パッキン類は支給品とする。

(3) ボイラー検査当日 (前期6月、後期9月) は、必ず立会をすること。

(4) 作業内容

ア 水室内部ブラッシング清掃水洗い

イ 燃焼室内部清掃

ウ マクドネル及び水面計分解整備

エ マンホールパッキン等取替

オ ボイラー用安全弁整備取付

カ ボイラー及びバルブパッキン材等の入替え

キ 清掃穴フランジ取外し及び内部ブラッシング清掃水洗い (1ヶ所)

ク 給水内管取外し及びブラッシング清掃水洗い

ケ ボイラー解体及び復旧

コ ボイラー復旧後の運転調整

サ 各時湯槽及び熱交換器用安全弁整備

(5) 作業実施日 (前期)

ア ボイラー本体

洗缶作業: 令和8年4月20日~4月25日の間

イ 安全弁分解整備

ボイラー本体: 令和8年4月20日~5月29日の間

圧力容器: 令和8年5月7日~5月29日の間

ウ 復旧作業 (ボイラー本体)


令和8年6月3日~6月30日の間

# 仕 様 書


- エ ボイラー検査  
令和8年6月3日(予定)
- (6) 作業実施日(後期)
- ア ボイラー本体  
洗缶作業: 令和8年7月27日～8月7日の間  
安全弁分解整備
- イ ボイラー本体: 令和8年7月27日～8月31日の間  
圧力容器: 令和8年8月17日～8月31日の間
- ウ 復旧作業(ボイラー本体)  
令和8年9月4日～9月30日の間
- エ ボイラー検査  
令和8年9月4日(予定)

7 提出書類 : (1) 現場代理人届・下請負者等通知書(契約後すみやかに)  
(2) 工程表(契約後すみやかに)  
(3) 着手届(着手前)  
(4) 完了届(完了後すみやかに)  
(5) 作業写真(完了後すみやかに)  
※写真については、各工程ごと(着手前・作業中・完了後)及び監督官の指示する箇所を撮影し、写真帳に整理し提出すること。  
(6) その他監督官が指示するもの。

8 検 査 : 作業完了後、検査官による検査を受け合格をもって完了とする。また手直しが生じた場合は、手直し後再検査を受け合格をもって完了とする。

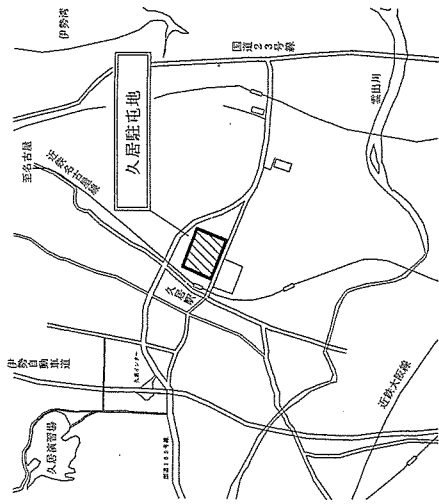


駐屯地案内図 S-NONSCALE

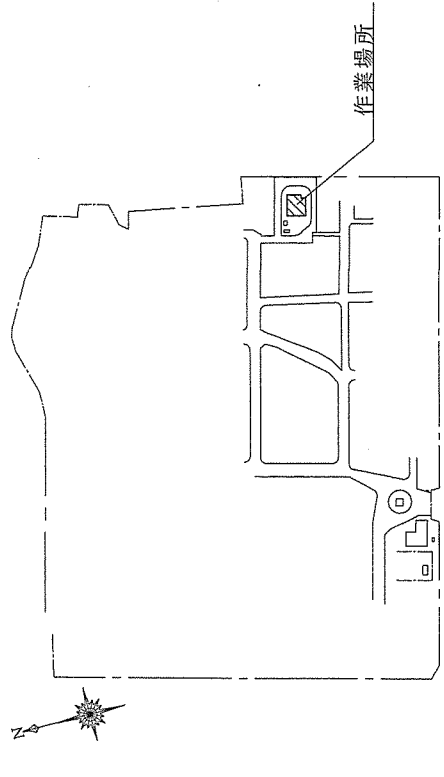

駐屯地配置図 S=1/5000


【後期】 炉筒煙缶ボイラーNo.1 タクマ RE-40FII

【前期】 炉筒煙缶ボイラーNo.2 タクマ RE-40FII

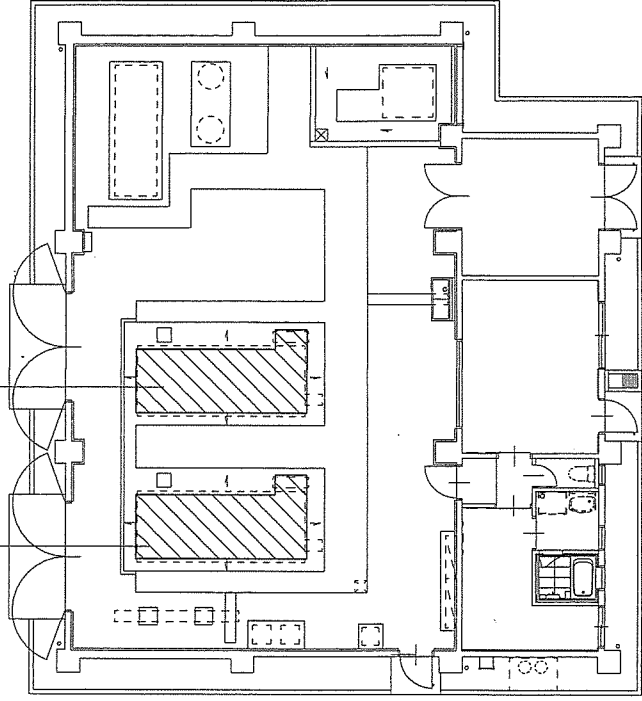


ボイラー室平面図 S=1/150

名称	久居(8)ボイラー洗缶等整備
種別	案内図・配置図・平面図
図番	久居駐屯地業務隊管理科高橋班 4/6

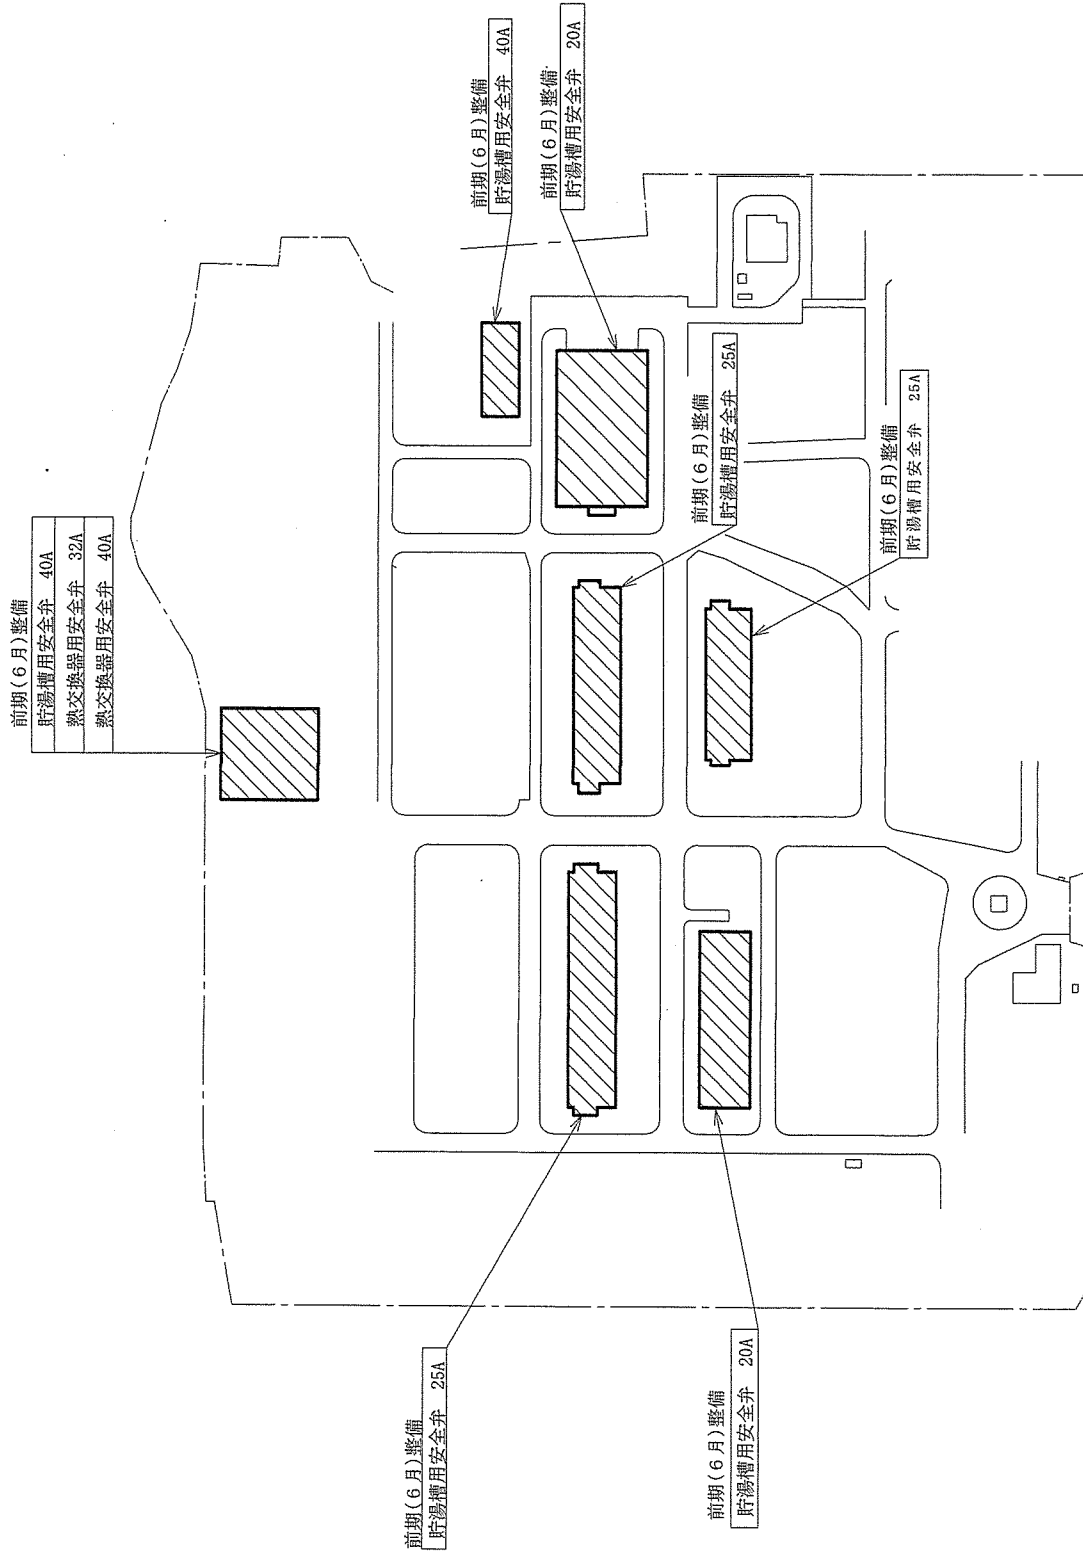

名称	久居(8)ボイラー洗缶等整備(前期)
種別	第1種圧力容器配置図(前期)
図番	久居駐屯地業務隊管理科管轄班
	5/6

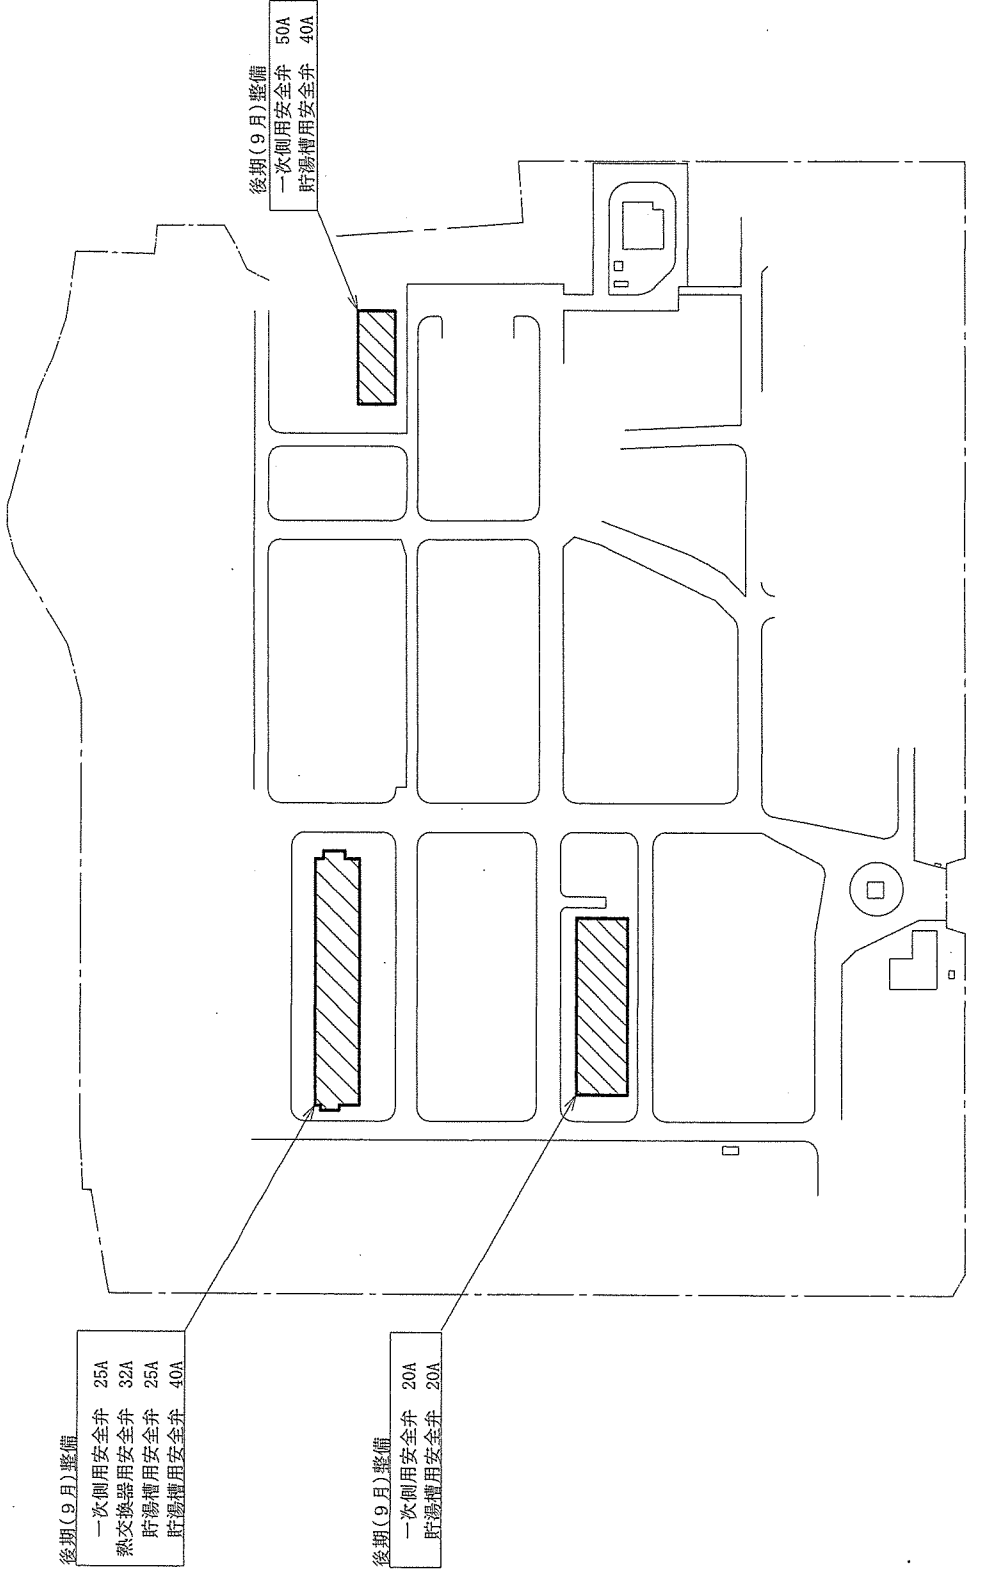

名称	久居(8)ボイラー洗缶等整備
種別	第1種圧力容器配置図(後期)
図番	久居駐屯地業務隊管理科管轄班 6/6

見 積 書

件名リスト一連番号	1
-----------	---

見積金額¥

(消費税及び地方税を含まない。)

品 名	規 格	単 位	数 量	単 価	金 額
久居（8）ボイラー洗缶等整備	仕様書のとおり	セット	1		
	以下余白				
納入（履行）場所	久居駐業管理科	納 期	8.10.30		
契約保証金	(免除)	入札（見積）書有効期間			

上記に関して「入札及び契約心得」、「オープンカウンター方式実施要項」及び「標準契約書等」の契約条項等を承諾のうえ入札見積いたします。また、当社（私（個人の場合）、当団体（団体の場合））は「入札及び契約心得」に示された暴力団排除に関する誓約事項について誓約いたします。

内訳書の添付をお願いいたします。（様式は貴社様式）

令和    年    月    日

分任契約担当官

陸上自衛隊久居駐屯地  
第337会計隊長 藤田 亮 殿

住所  
会社名  
代表者名  
担当者名  
担当者連絡先

## 市場価格調書

件名リスト一連番号	1
-----------	---

見積金額 ¥

(消費税及び地方税を含まない。)

品名	規格	単位	数量	単価	金額
久居（8）ボイラー洗缶等整備	仕様書のとおり	セット	1		
	以下余白				
納入（履行）場所	久居駐業管理科	納期	8.10.30		
契約保証金	(免除)	入札（見積）書有効期間			

上記に関して「入札及び契約心得」、「オープンカウンター方式実施要項」及び「標準契約書等」の契約条項等を承諾のうえ入札見積いたします。また、当社（私（個人の場合）、当団体（団体の場合））は「入札及び契約心得」に示された暴力団排除に関する誓約事項について誓約いたします。

市場価格調書提出期限：R 7. 4. 10 17:00

内訳書（毎月の金額）の添付をお願いいたします。（様式は貴社様式）

令和 年 月 日

分任契約担当官

陸上自衛隊久居駐屯地  
第337会計隊長 藤田 亮 殿

住所  
会社名  
代表者名  
担当者名  
担当者連絡先