

公 告

分任契約担当官
陸上自衛隊福知山駐屯地
第349会計隊長 塩津 幸孝

以下のとおり一般競争入札を実施するので、「入札及び契約心得」及び「契約条項」を承知のうえ参加されたい。

1 入札事項

契約実施計画番号	調 達 要 求 番 号	物 品 番 号	仕 様 書 番 号				
6QFX1KK00190	66UG1A30004 0001						
品名 または 件名							
プレハブリース							
部品番号 または 規格							
仕様書のとおり							
使用器材名							
数 量	単 位	銘 柄	使 用 期 限 等	グ ル ー プ	指 定	検 査	包 装
1.00	PR						
納地または工事場所				引 渡 場 所			
7 普連				7 普連第3科 十倉曹長 (297)			
搬 入 場 所				納 期 ま た は 工 期			
7 普連第3科 十倉曹長 (297)				令和8年7月1日 (水) ~令和8年10月30日 (金)			

2 競争参加資格

次のいずれかであること
全省庁統一資格の「役務の提供等」に係る等級がA、B、C、D等級であること
ただし、細部は注意事項による。

3 契約条項を示す場所

第349会計隊事務室

4 説明会及び入札執行の日時場所

説明会日時場所：実施しない。
入札日時場所：令和8年5月20日 (水) 10時00分 駐屯地厚生センター2F図書室

5 保証金

入札保証金：免除 契約保証金：免除

6 落札決定方式及び契約方式

落札決定方式：総品目総額 契約方式：一般競争

7 注意事項

別紙のとおり

1 競争に参加する者に必要な資格に関する事項

- (1) **令和7・8・9年度全省庁統一競争参加資格、近畿地域において「役務の提供」D等級以上の資格を有するもの。**
- (2) 予算決算及び会計令第70条の規定に該当しない者であること。なお、未成年者、被補佐人又は被補助人であって、契約締結のために必要な同意を得ているものは、同条中、特別の理由がある場合に該当する。
- (3) 予算決算及び会計令第71条の規定に該当しない者であること。
- (4) 契約担当官等から指名停止の措置を受けている期間中の者でないこと。
- (5) 都道府県警察から暴力団関係業者として防衛省が発注する工事等から排除するよう要請があり、当該状態が継続している有資格業者については、競争参加を認めない。
- (6) 入札後、契約を締結するまでの間に、都道府県警察から暴力団関係業者として防衛省が発注する工事等から排除するよう要請があり、当該状態が継続している有資格業者とは契約を行わない。
- (7) 入札者心得に定める「暴力団排除に関する誓約事項」に基づく誓約を行わない者の競争参加を認めない。
- (8) 防衛省大臣官房衛生監、防衛政策局長、防衛装備庁長官又は陸上幕僚長から「装備品等及び役務の調達に係る指名停止等の要領」に基づく指名停止の措置を受けている期間中の者でないこと。
- (9) 前号により現に指名停止を受けている者と資本関係又は人的関係のある者であって、当該者と同種の物品の売買又は製造若しくは役務請負について防衛省と契約を行おうとする者でないこと。
- (10) 原則、現に指名停止を受けている者の下請負については認めない。ただし、真にやむを得ない事由を該当する省指名停止権者が認めた場合には、この限りでない。

2 契約条項

適用する契約条項は、駐屯地用標準契約の賃貸借契約条項、談合等の不正防止に関する特約条項、暴力団排除に関する特約条項、部分払に関する特約条項とする。

3 契約条項を示す場所

陸上自衛隊福知山駐屯地 第349会計隊 契約班
ホームページ <https://www.mod.go.jp/gsdf/mae/mafin/>

4 競争入札執行の場所及び日時

- (1) 場 所
陸上自衛隊福知山駐屯地 駐屯地厚生センター2F図書室
- (2) 日 時
令和8年5月20日（水）10時00分

5 保証金等

- (1) 入札保証金及び契約保証金
免 除
- (2) 違約金
落札者が「入札及び契約心得」に従って契約の締結手続きをしない場合には、落札者が契約締結に応じないものとみなし、落札価格の100分の5に相当する金額を違約金として徴収し、契約者が契約を履行しない場合は、契約金額の100分の10以上の金額を違約金として徴収する。

6 説明会

実施しない

7 入札方法

落札決定に当たっては、入札書に記載された金額に当該金額の10%に相当する額を加算した金額（当該金額に1円未満の端数があるときは、その端数を切り捨てるものとします。）をもって落札価格とするので、入札者は消費税、地方消費税の課税事業者、免税事業者であることに拘わらず入札書に見積もった金額の110分の100を記載してください。

8 落札決定方法

総品目総額決定

予定価格の範囲内で最低の価格をもって申込をした者を落札者とします。なお、落札者となるべき同価の入札をした者が2名以上ある場合は、くじ引きにより落札者を決定します。

9 契約書の作成

契約書を作成します。契約書記載事項の細部については、落札決定後落札者に説明します。

10 入札の無効

- (1) 第1項に示す競争に参加する者に必要な資格のない者が行った入札
- (2) 入札に関する条項に違反した入札
- (3) 入札金額、入札者氏名及び押印が判明し難い入札
- (4) 入札者等が実施した「暴力団排除に関する誓約事項」に基づく誓約に虚偽があった場合の入札

11 その他

- (1) 電報・電話・FAXによる入札は、認めません。
- (2) 入札に参加を希望する者は、入札までに資格審査結果通知書の写しを提出してください。(FAX・メール可)
- (3) 代表者以外での入札については、入札までに委任状を提出してください。
- (4) 同等品判定依頼書については、**入札期日3日前(土日祝日を除く)**までに申請されたものを有効とします。
- (5) 郵便による入札については、**入札期日前日17時必着分までを有効**とします。なお、事前に郵便入札の申し出を第349会計隊契約班まで行うとともに便着の確認を必ずお願いします。また、入札金額が同額による場合は当該入札に関係の無い職員によりくじ引きを実施し、再度の入札となった場合は別途連絡します。
- (6) **市価調査書は令和8年5月18日までに提出(FAX・メール可)**をお願いします。なお、積算資料等の提出・説明に応じない場合又は不十分な場合は、「契約の内容に適合した履行がされないおそれがある」ものとして落札者としなない可能性があります。
- (7) 入札に参加を希望する者は、「入札及び契約心得」及び「契約条項」の内容について承知のうえ、参加してください。なお、入札及び契約に関する詳細(入札心得等)は下記案内のホームページ又は陸上自衛隊福知山駐屯地第349会計隊 契約班窓口にて閲覧してください。
- (8) 本公告は、陸上自衛隊中部方面隊会計隊ホームページ<https://www.mod.go.jp/gsdf/mae/mafin/>にも掲載しています。
- (9) 問い合わせ及び連絡先

ア 入札及び契約に関する事項

〒620-8502 京都府福知山市字天田無番地

陸上自衛隊福知山駐屯地 第349会計隊 契約班 担当：山下(不在期間令和8年4月25日から令和8年5月6日までの間)

TEL 0773-22-4141(内線 347)

FAX 0773-22-9549

Mail ma349fin-ma@inet.gsdf.mod.go.jp

イ 仕様書及び現場確認に関する事項

陸上自衛隊福知山駐屯地 第7普通科連隊 担当：十倉(不在期間令和8年4月24日から令和8年5月10日までの間)

TEL 0773-22-4141(内線 297)

プレハブリース

福知山駐屯地

作業 名称	プレハブリース	図面 番号	全3葉 の内1
図面 名称	表紙	縮尺	—

仕 様 書

- 1 名 称 プレハブリース
- 2 場 所 京都府福知山市字天田無番地（陸上自衛隊福知山駐屯地）
- 3 リース期間：令和8年7月1日～令和8年9月30日
- 4 概 要：プレハブ1棟のリース
(基礎・建物・大型発電機及び撤去工事を含む。)

(1) プレハブ

サイズ	W18.640mm×D7.450mm
面積	47.36㎡
備付設備	カーテンレール・暗幕（厚手）（色：黒）（各窓・戸）
	アコーディオンカーテン 中央両開き 1箇所
	映像設備一式 ・超短焦点プロジェクタ 2台 ・HDMIケーブル20m 2巻
	超短焦点対応フロアタイプスクリーン（可搬・引込式） サイズ120（2550mm×2400mm） 2巻
	ホワイトボード（キャスター仕様） 1800×1800（mm） 2台
消防用設備等	非常警報設備
建 具	規格 引違い窓（錠付） W1600×H1200程度 6箇所
	規格 引違い戸（錠付） W1600×H2000程度 2箇所

(2) 電気設備

屋外用 大型発電機	<ul style="list-style-type: none"> ・燃料指定 軽油 ・台 数 1台 ・出 力 20kw程度 ・照明設備、空調機、プロジェクタ及びパソコン等が併用して使用が出来る容量
照明設備	規格 LED照明灯
コンセント	規格 ダブルコンセント（2P 15A 125V） 4箇所
空調機	規格 3馬力（基準）壁掛け 2P 15A 200V 4箇所

作業名称	プレハブリース	図面 番号	全3葉 の内2
図面名称	仕 様 書	縮 尺	
		—	

5 一般事項

- (1) 仕様書及び施工中に疑義が生じた場合は、官側と協議し指示を受けること。
- (2) 施工に際し、現場の収まり等により、位置又は工法を多少変え数量等に軽微な変更を要する場合は、官側と協議の上、その指示に従うものとする。この場合において、請負金額及び工期の変更はしない。
- (3) 施工において、施設等に損傷を与えた場合は、請負者の責任において原状復旧すること。
- (4) 施工において使用する電気・水道は、請負者において負担すること。
- (5) 施工完了後、速やかに清掃・後片付けを行い、官側の点検を受けること。

6 特記事項

- (1) 本プレハブリースに伴う建築確認申請（計画通知）等、関係法令等は請負者において実施すること。
- (2) プレハブ設置工事は、リース期間開始前までに完了させること。なお、事前に工程等について官側と調整すること。
- (3) プレハブへの電源は、屋外用大型発電機からの埋設に際して、ケーブル保護材（必要箇所）により敷設するものとする。
- (4) リース期間終了後、官側と調整の上でプレハブ等の撤去を実施すること。
- (5) リース期間中において建物及び設備の不具合・故障等が発見された場合は、請負者の負担で速やかに修理・復旧するものとする（官側の責によるものを除く）。
- (6) 本役務には、プレハブ・設備の通常使用・管理中における偶発的な事故等により損害が生じた場合における補償を含むものとする。


7 添付書類等

- (1) プレハブ設計図面・仕様書
- (2) 電気設備
- (3) その他官側の指示する書類


9 検 査： 本役務は、検査官の完了検査合格をもって完了とする。

作業 名称	プレハブリース	図面 番号	全3葉 の内3
図面 名称	仕 様 書	縮 尺	
		—	


全体図

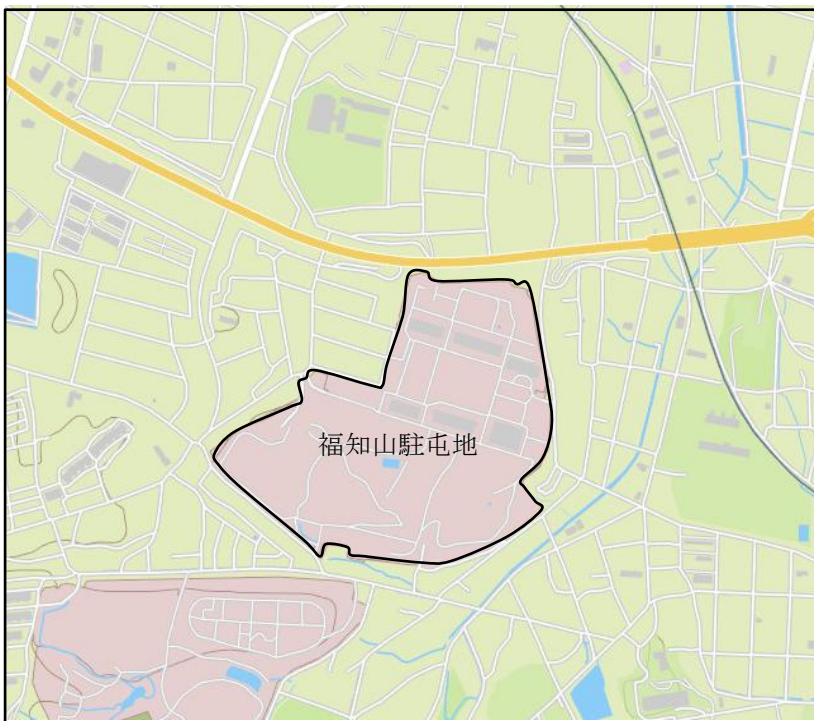

配置図

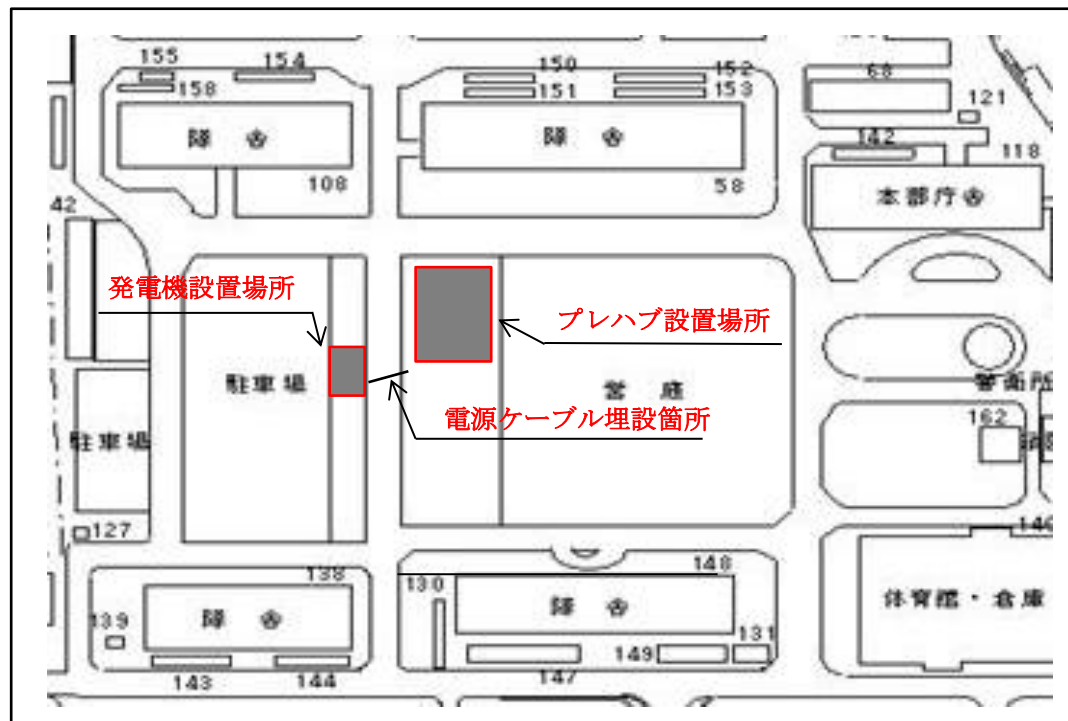


プレハブ平面拡大図

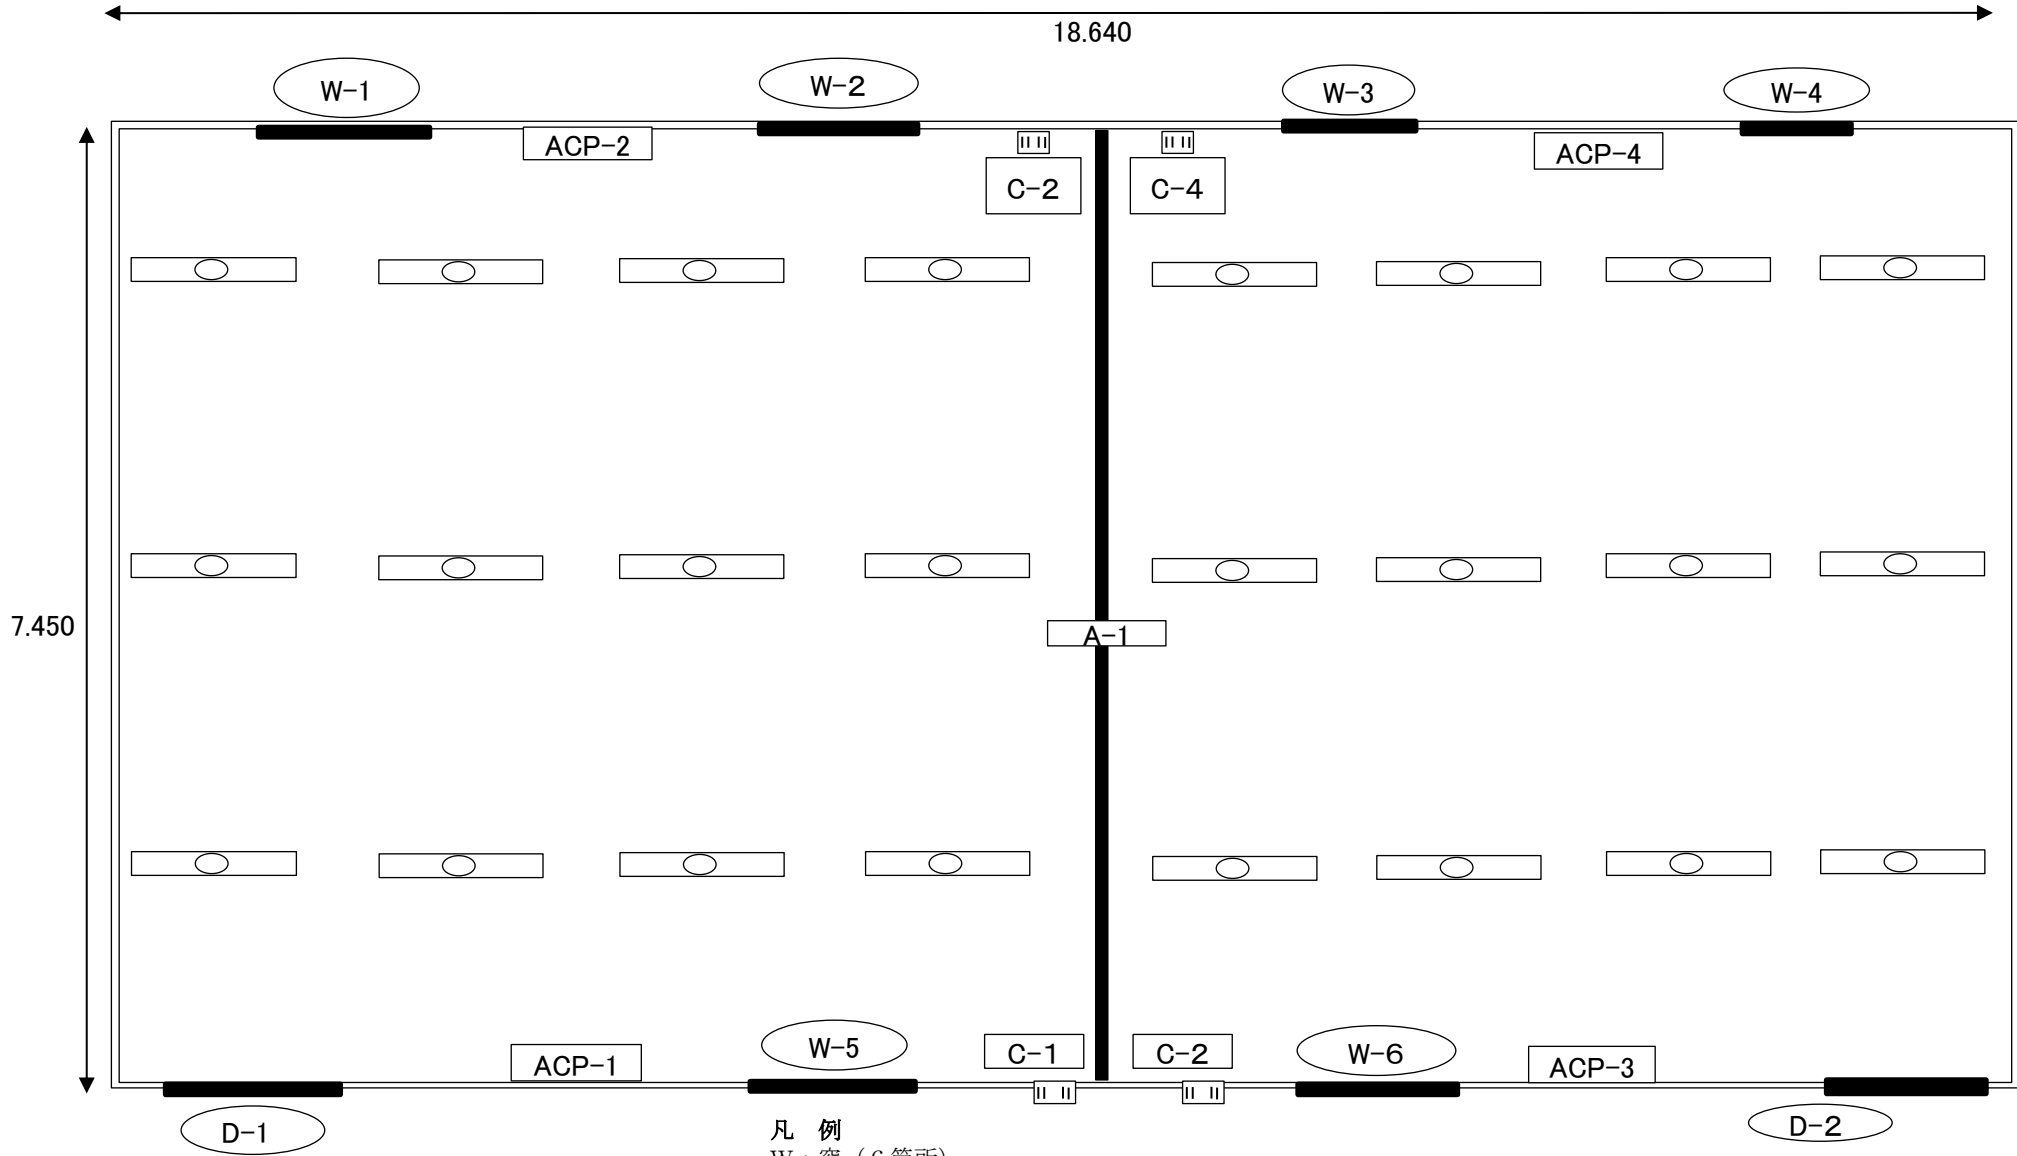

凡 例

- W : 窓 (6 箇所)
- D : 戸 (2 箇所)
- A : アコーディオンカーテン (1 箇所)
- C : ダブルコンセント (4 箇所)
- ACP : エアコン (4 箇所)

  : LED室内灯

市価調査書

分任契約担当官
陸上自衛隊福知山駐屯地
第349会計隊長 塩津 幸孝 殿

お問い合わせの際は
0773-22-4141 (内線347)
担当 山下までお願いします。

¥ _____

(消費税を含まない)

総品目総額決定

1. 納期: 令和8年7月1日 ~ 令和8年10月30日
2. 納地: 京都府福知山市字天田無番地 (陸上自衛隊福知山駐屯地)
3. 市価調査書期限: 令和8年5月18日

住 所

令和8年 月 日

商号又は名称

代表者氏名

担当者氏名

担当者電話番号

内 訳 (外税)

※押印を省略するには担当者氏名、担当者電話番号の記入が必要です。

No.	品 名	規 格	単 位	数 量	単 価	金 額	備 考
1	プレハブ本体	仕様書のとおり	式	1			
2	基礎工事	仕様書のとおり	式	1			
3	設置費用	仕様書のとおり	式	1			
4	輸送費	仕様書のとおり	式	1			
5	設置申請費	仕様書のとおり	式	1			
6	7月リース料	仕様書のとおり	式	1			
7	8月リース料	仕様書のとおり	式	1			
8	9月リース料	仕様書のとおり	式	1			
9	輸送費	仕様書のとおり	式	1			
10	プレハブ等撤去費用(産業廃棄物収集運搬及び処分費用含む。)	仕様書のとおり	式	1			
11		以下余白					
12							
13							
14							
15							

入札書

分任契約担当官
陸上自衛隊福知山駐屯地
第349会計隊長 塩津 幸孝 殿

¥

(消費税を含まない)

総品目総額決定

1. 納期： 令和8年7月1日～令和8年10月30日
2. 納地： 京都府福知山市字天田無番地（陸上自衛隊福知山駐屯地）

上記の公告又は通知に対して「入札及び契約心得」及び「標準契約書等」の契約条項を承諾のうえ見積（入札）いたします。

令和8年5月20日

住所

商号又は名称
代表者氏名
担当者氏名
担当者電話番号

内訳（外税）

※押印を省略するには担当者氏名、担当者電話番号の記入が必要です。

No.	品名	規格	単位	数量	単価	金額	備考
1	プレハブ本体	仕様書のとおり	式	1			
2	基礎工事	仕様書のとおり	式	1			
3	設置費用	仕様書のとおり	式	1			
4	輸送費	仕様書のとおり	式	1			
5	設置申請費	仕様書のとおり	式	1			
6	7月リース料	仕様書のとおり	式	1			
7	8月リース料	仕様書のとおり	式	1			
8	9月リース料	仕様書のとおり	式	1			
9	輸送費	仕様書のとおり	式	1			
10	プレハブ等撤去費用(産業廃棄物収集運搬及び処分費用含む。)	仕様書のとおり	式	1			
11		以下余白					
12							
13							
14							
15							

当社（私（個人の場合）、当団体（団体の場合））は暴力団排除に関する誓約書に定める事項について誓約いたします。