

海田市駐屯地におけるオープンカウンター方式による見積依頼について

- 1 本リストは、オープンカウンター方式実施要項に基づく手続が必要です。
- 2 本方式は随意契約を前提とした見積依頼であり、有効な見積書をもって申込みをした者のうち、予定価格の制限の範囲内で最低の価格の見積書をもって申込みをした者を契約の相手方とします。

3 件名リスト

一連 番号	件名	納入(履行) 場所	納期 (履行期限)	見積依頼書 公表日	見積書 提出期限	見積合わせの 日時	防衛省競争 参加資格	備考
40	駐屯地油分離槽清掃(ガソリンスタンド)ほか19 件	陸上自衛隊海田市駐屯 地	9.3.31	8.5.14	8.5.21 09時00分	8.5.21 09時00分	無し	市価調査書期限 8.5.19 12時00分
	以下余白							

- 4 仕様書の交付場所、契約条項等を示す場所、問合せ先及び提出先
〒736-0053
住所: 広島県安芸郡海田町寿町2-1
契約機関名(担当): 陸上自衛隊海田市駐屯地第350会計隊 齋藤(さいとう)
電話番号(内線): 082-822-3101(内2343)
FAX番号: 082-823-4226
- 5 同等品申請書の提出については下記のFAX番号にお願い致します。
Fax: 082-823-4226

※中部方面会計隊ホームページ (<https://www.mod.go.jp/gsdf/mae/mafin/>) の実施要領を確認の上、お問い合わせください。

市場価格調査書

件名リストー連番号	40
-----------	----

単価
(消費税及び地方税を含まない。)

品名	規格	単位	予定数量	単価	備考
駐屯地油分離槽清掃(ガソリンスタンド)ほか19件	別紙のとおり				
	以下余白				
納入場所	陸上自衛隊海田市駐屯地	納期	9.3.31		
契約保証金	免除	見積書有効期間			

本件に際しまして、広く市場価格調査を実施し、適切な価格の把握に努めるため、各取引業者の方々にご協力を頂いております。上記の市場価格調査表に金額をご記入の上、FAXでご返信お願いします。同等品の場合は事前に申請をお願いします。
Fax:082-823-4226

令和 年 月 日

分任契約担当官
陸上自衛隊海田市駐屯地
第350会計隊長 松尾 文親 殿

住 所
会 社 名
代表者名

住 所
会 社 名
代 表 者 名

市価調書別紙

要求番号	品 名	規 格	単 位	数 量	単 価	金 額	備 考
1	6RMC1CK0016	駐屯地油分離槽清掃(ガソリンスタンド)	No. 1 2,700×750×1,200 4槽分	EA	1		
2	6RMC1CK0016	駐屯地油分離槽清掃(ガソリンスタンド)	No. 2 2,700×750×1,200 4槽分	EA	1		
3	6RMC1CK0016	駐屯地油分離槽清掃(屋外燃料タンク)	No. 3 1,500×900×1,290 3槽分	EA	1		
4	6RMC1CK0016	駐屯地油分離槽清掃(整備工場南側)	No. 4 1,200×900×1,000 3槽分	EA	1		
5	6RMC1CK0016	駐屯地油分離槽清掃(整備工場北側)	No. 5 1,900×1,000×1,270 4槽分	EA	1		
6	6RMC1CK0016	駐屯地油分離槽清掃(整備工場西側)	No. 6 1,300×900×1,260 4槽分	EA	1		
7	6RMC1CK0016	駐屯地油分離槽清掃(整備工場南側)	No. 7 2,550×700×880 4槽分	EA	1		
8	6RMC1CK0016	駐屯地油分離槽清掃(整備工場東側)	No. 8 1,300×900×1,630 3槽分	EA	1		
9	6RMC1CK0016	駐屯地油分離槽清掃(ペット横)	No. 9 1,300×900×1,030 3槽分	EA	1		
10	6RMC1CK0016	駐屯地油分離槽清掃(洗車場)	No. 10 2,400×1,600×1,920 3槽分	EA	1		
11	6RMC1CK0016	駐屯地油分離槽清掃(屋外燃料置場)	No. 11 2,700×750×1,200 4槽分	EA	1		
12	6RMC1CK0016	駐屯地油分離槽清掃(通信整備場西側)	No. 12 1,300×900×1,130 3槽分	EA	1		
13	6RMC1CK0016	駐屯地油分離槽清掃(通信整備場南側)	No. 13 1,370×900×1,165 3槽分	EA	1		
14	6RMC1CK0016	駐屯地油分離槽清掃(ドラム缶置場)	No. 14 1,000×600×1,170 3槽分	EA	1		
15	6RMC1CK0016	原村演習場油分離槽清掃(屋内調理場北)	No. 15 1,400×700×1,625 3槽分	EA	1		
16	6RMC1CK0016	原村演習場油分離槽清掃(屋外炊事置場南)	No. 16 1,400×700×1,810 3槽分	EA	1		
17	6RMC1CK0016	原村演習場油分離槽清掃(新洗車場)	No. 17 2,000×450×600 2槽分	EA	1		
18	6RMC1CK0016	原村演習場油分離槽清掃(新洗車場)	No. 18 1,000×600×1,160 3槽分	EA	1		
19	6RMC1CK0016	原村演習場油分離槽清掃(最終)	No. 19 3,000×1,000×1,600 3槽分	EA	1		
20	6RMC1CK0016	汚泥汲取・運搬・処分	仕様書のとおり	KG	14000		
21		以下余白					
22							
23							
24							
25							

見 積 書

件名リスト連番号	40
----------	----

単価
(消費税及び地方税を含まない。)

品 名	規格	単位	予定数量	単価	備考
駐屯地油分離槽清掃(ガソリンスタンド)ほか19件	別紙のとおり				
	以下余白				
納入場所	陸上自衛隊海田市駐屯地	納期	9.3.31		
契約保証金	免除	見積書有効期間			

上記に関して「入札及び契約心得」、「オープンカウンター方式実施要項」及び「標準契約書等」の契約条項等を承諾のうえ入札見積いたします。また、当社(私(個人の場合)、当団体(団体の場合))は「入札及び契約心得」に示された暴力団排除に関する誓約事項について誓約いたします。

令和 年 月 日

分任契約担当官
陸上自衛隊海田市駐屯地
第350会計隊長 松尾 文親 殿

住 所
会 社 名
代 表 者 名

住 所
会 社 名
代 表 者 名

見積書別紙

要求番号	品 名	規 格	単 位	数 量	単 価	金 額	備 考
1	6RMC1CK0016 駐屯地油分離槽清掃(ガソリンスタンド)	No. 1 2,700×750×1,200 4槽分	EA	1			
2	6RMC1CK0016 駐屯地油分離槽清掃(ガソリンスタンド)	No. 2 2,700×750×1,200 4槽分	EA	1			
3	6RMC1CK0016 駐屯地油分離槽清掃(屋外燃料タンク)	No. 3 1,500×900×1,290 3槽分	EA	1			
4	6RMC1CK0016 駐屯地油分離槽清掃(整備工場南側)	No. 4 1,200×900×1,000 3槽分	EA	1			
5	6RMC1CK0016 駐屯地油分離槽清掃(整備工場北側)	No. 5 1,900×1,000×1,270 4槽分	EA	1			
6	6RMC1CK0016 駐屯地油分離槽清掃(整備工場西側)	No. 6 1,300×900×1,260 4槽分	EA	1			
7	6RMC1CK0016 駐屯地油分離槽清掃(整備工場南側)	No. 7 2,550×700×880 4槽分	EA	1			
8	6RMC1CK0016 駐屯地油分離槽清掃(整備工場東側)	No. 8 1,300×900×1,630 3槽分	EA	1			
9	6RMC1CK0016 駐屯地油分離槽清掃(ピット横)	No. 9 1,300×900×1,030 3槽分	EA	1			
10	6RMC1CK0016 駐屯地油分離槽清掃(洗車場)	No. 10 2,400×1,600×1,920 3槽分	EA	1			
11	6RMC1CK0016 駐屯地油分離槽清掃(屋外燃料置場)	No. 11 2,700×750×1,200 4槽分	EA	1			
12	6RMC1CK0016 駐屯地油分離槽清掃(通信整備場西側)	No. 12 1,300×900×1,130 3槽分	EA	1			
13	6RMC1CK0016 駐屯地油分離槽清掃(通信整備場南側)	No. 13 1,370×900×1,165 3槽分	EA	1			
14	6RMC1CK0016 駐屯地油分離槽清掃(ドラム缶置場)	No. 14 1,000×600×1,170 3槽分	EA	1			
15	6RMC1CK0016 原村演習場油分離槽清掃(屋内調理場北)	No. 15 1,400×700×1,625 3槽分	EA	1			
16	6RMC1CK0016 原村演習場油分離槽清掃(屋外炊事置場南)	No. 16 1,400×700×1,810 3槽分	EA	1			
17	6RMC1CK0016 原村演習場油分離槽清掃(新洗車場)	No. 17 2,000×450×600 2槽分	EA	1			
18	6RMC1CK0016 原村演習場油分離槽清掃(新洗車場)	No. 18 1,000×600×1,160 3槽分	EA	1			
19	6RMC1CK0016 原村演習場油分離槽清掃(最終)	No. 19 3,000×1,000×1,600 3槽分	EA	1			
20	6RMC1CK0016 汚泥汲取・運搬・処分	仕様書のとおり	KG	14000			
21		以下余白					
22							
23							
24							
25							

陸上自衛隊仕様書

物品番号		仕様書番号	1 / 6
役務名称	海田市等 (R8) 油分離槽清掃	承認年月日	令和 年 月 日
		作成年月日	令和8年5月7日
		変更年月日	令和 年 月 日
		作成部隊等	海田市駐屯地業務隊

1 役務場所

- (1) 広島県安芸郡海田町寿町2番1号 (陸上自衛隊海田市駐屯地)
- (2) 広島県東広島市八本松町原 (陸上自衛隊原村演習場)

2 役務期間

契約締結日から令和9年3月31日 (最終処分満了期限)

3 役務概要


種別	内容	予定数量	備考
清掃作業及び 汚泥処分	(1) 油分離槽清掃 (前期) 高压洗浄 ア 駐屯地 No.1~No.13 までの13槽 イ 演習場 No.14~No.19 までの6槽	19槽	
	(2) 油分離槽清掃 (後期) 高压洗浄 駐屯地 No.10 1槽	1槽	
	(3) 汚泥汲取・運搬・処分	一式	
	(4) ドラム缶内及び集積汚泥積込・運搬・処分 駐屯地 No.10 付近	2.6 m ³	前後期 含む

4 一般事項


- (1) 本役務は、本仕様書、関係諸法令及び係官の指示に基づき誠実に実施すること。
- (2) 本役務において、仕様書に記載なき事項といえども技術上当然実施すべきことは実施すること。
- (3) 本役務により既設の施設に破損を与えた場合は、直ちに係官に報告するとともに請負者の責任において速やかに原形に復旧すること。
- (4) 作業場所及びその周辺での風紀・衛生・盗難・火気等については十分注意を払い、また常に整理整頓を行うと共に事故防止に努めること。
- (5) 作業による車両、作業員、器材の出入等のため本作業場所及び周辺施設へ支障をきたすことのないよう十分に配慮するとともに係官と調整しその指示に従うこと。
- (6) 作業記録写真は着手前から完了までの各作業状況 (着手前、作業中、見え隠れ部、完了) 及び係官の指示した事項について、カラー撮影し、工事用アルバム (A4版) に整理のうえ提出すること。
- (7) 請負者は、作業実施に先立ち係官と調整のうえ、工程表を作成し、速やかに提出するこ

と。関係書類は、部隊側から指示されたものを速やかに提出すること。

件名	海田市等（R8） 油分離槽清掃	仕様書番号	2 / 6
<p>(8) 作業に使用する電気・ガス・水道等は業者の負担とする。</p> <p>(9) 本作業において疑義が生じた場合は、係官に報告しその指示に従うものとする。</p> <p>5 特記事項</p> <p>(1) 清掃作業は、水面の油分及び底部沈殿汚泥並びに中間水を汲み取り、高圧洗浄により壁面及び仕切板を洗浄し、一旦洗浄水も汲み取ること。</p> <p>(2) 処分する汚泥は水面の油分及び底部沈殿汚泥のみとし、中間水は油分離槽へ戻すこと。</p> <p>(3) 汚泥の処分量は概算のため、増減する場合がある。</p> <p>(4) 汲取実施日は前期は令和8年9月中、後期は令和9年1月中を基準とし、細部日程は係官と調整すること。</p> <p>(5) 産業廃棄物管理票（マニフェスト）は請負者が用意すること。</p> <p>6 検査</p> <p>本作業終了後、請負者立会のうえ仕様書に基づき検査官による検査を受け、関係書類及びマニフェスト等の提出をもって完了とする。</p>			

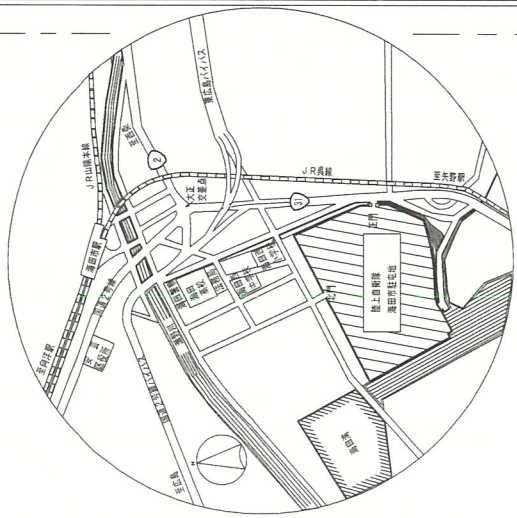


案内図 NS

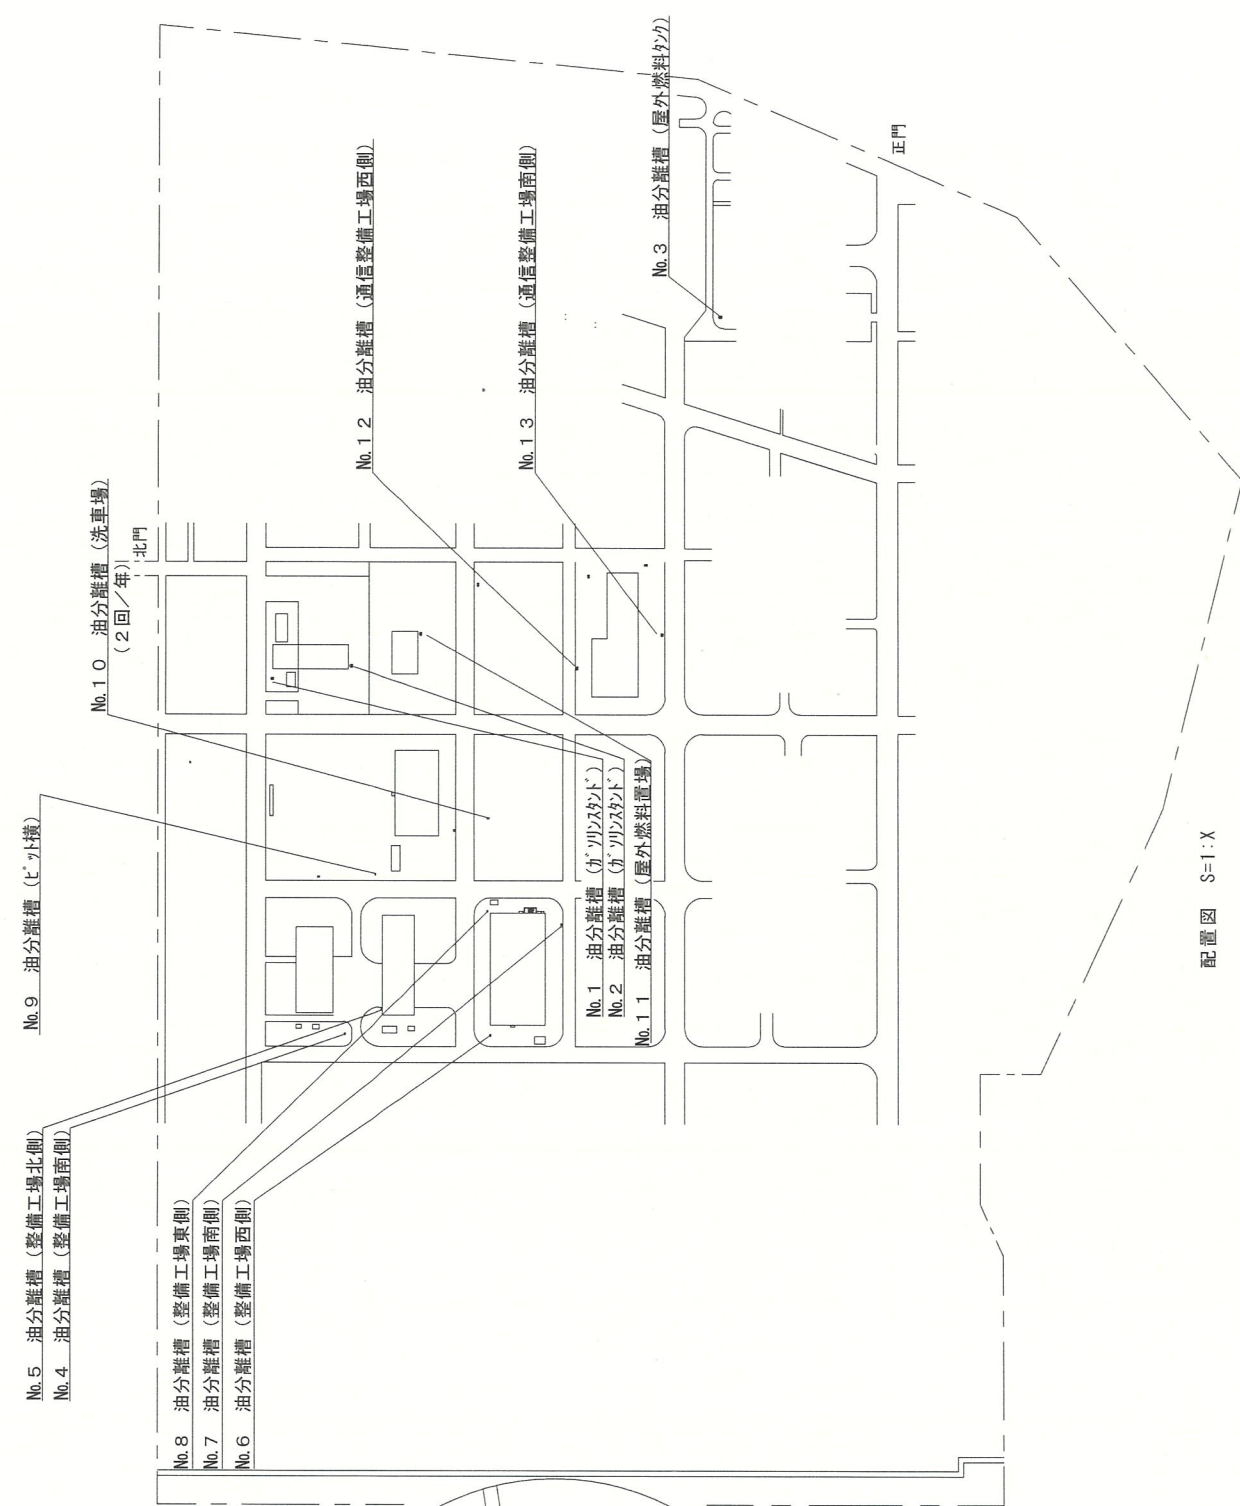


配置図 S=1:X

役務件名	海田市等 (R8) 油分離槽清掃	図面名称	海田市駐屯地 案内図・配置図	縮尺	NS・1:X	図面番号	3/6
		陸上自衛隊海田市駐屯地業務隊管理科營繕班					

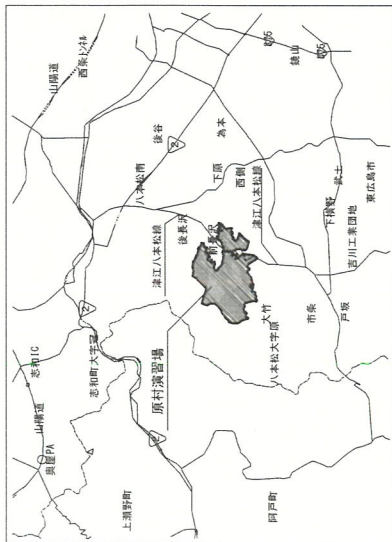


演習場案内図 NS

(別途作業)
 演習No.1 油分離槽 (既設洗車場)
 演習No.2 土砂分離槽 (既設洗車場)
 演習No.3 ため池 (既設洗車場)
 (2回/年)

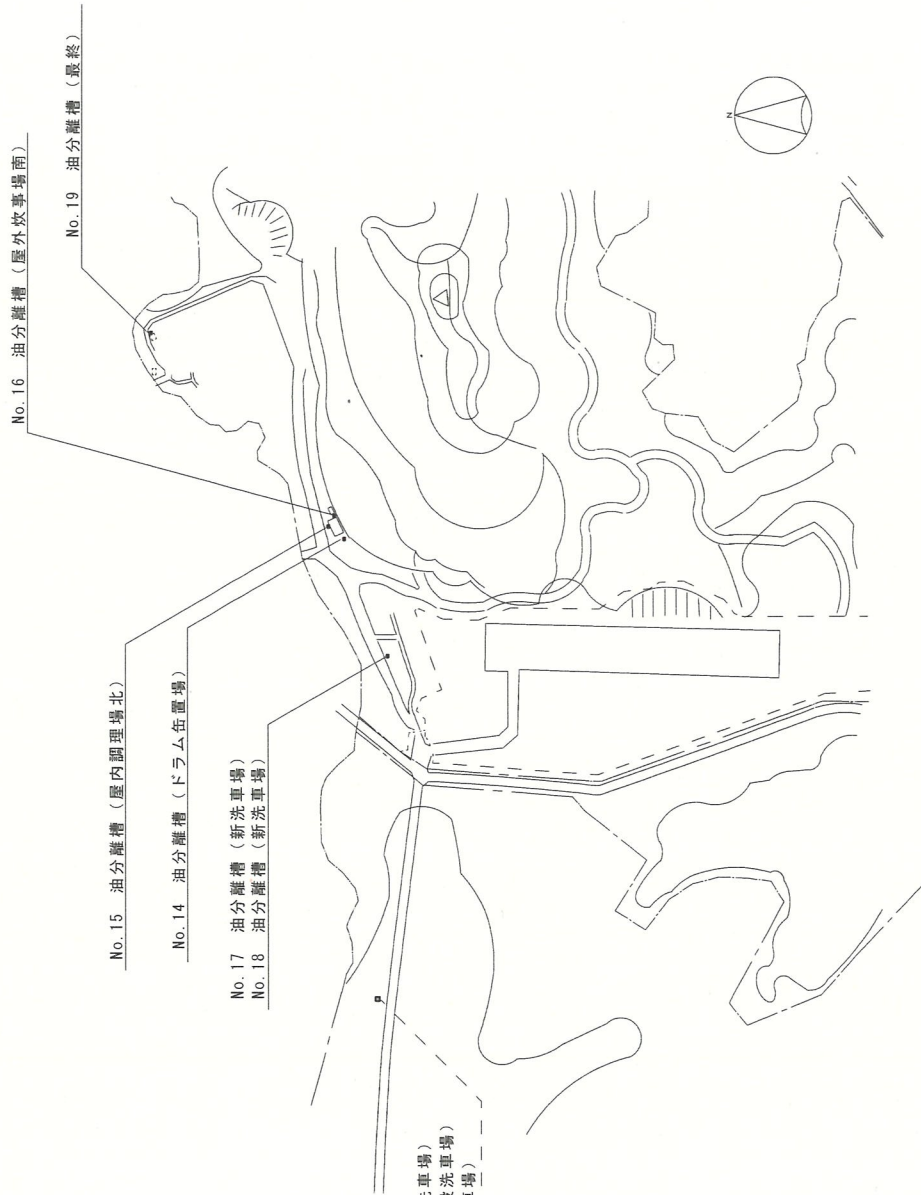


演習場配置図 S=1/X


役務件名	海田市等 (R8) 油分離槽清掃	図面名称	原村演習場 案内図・配置図	縮尺	NS・1:X	図面番号	4/6
陸上自衛隊海田市駐屯地業務隊管理科管轄班							

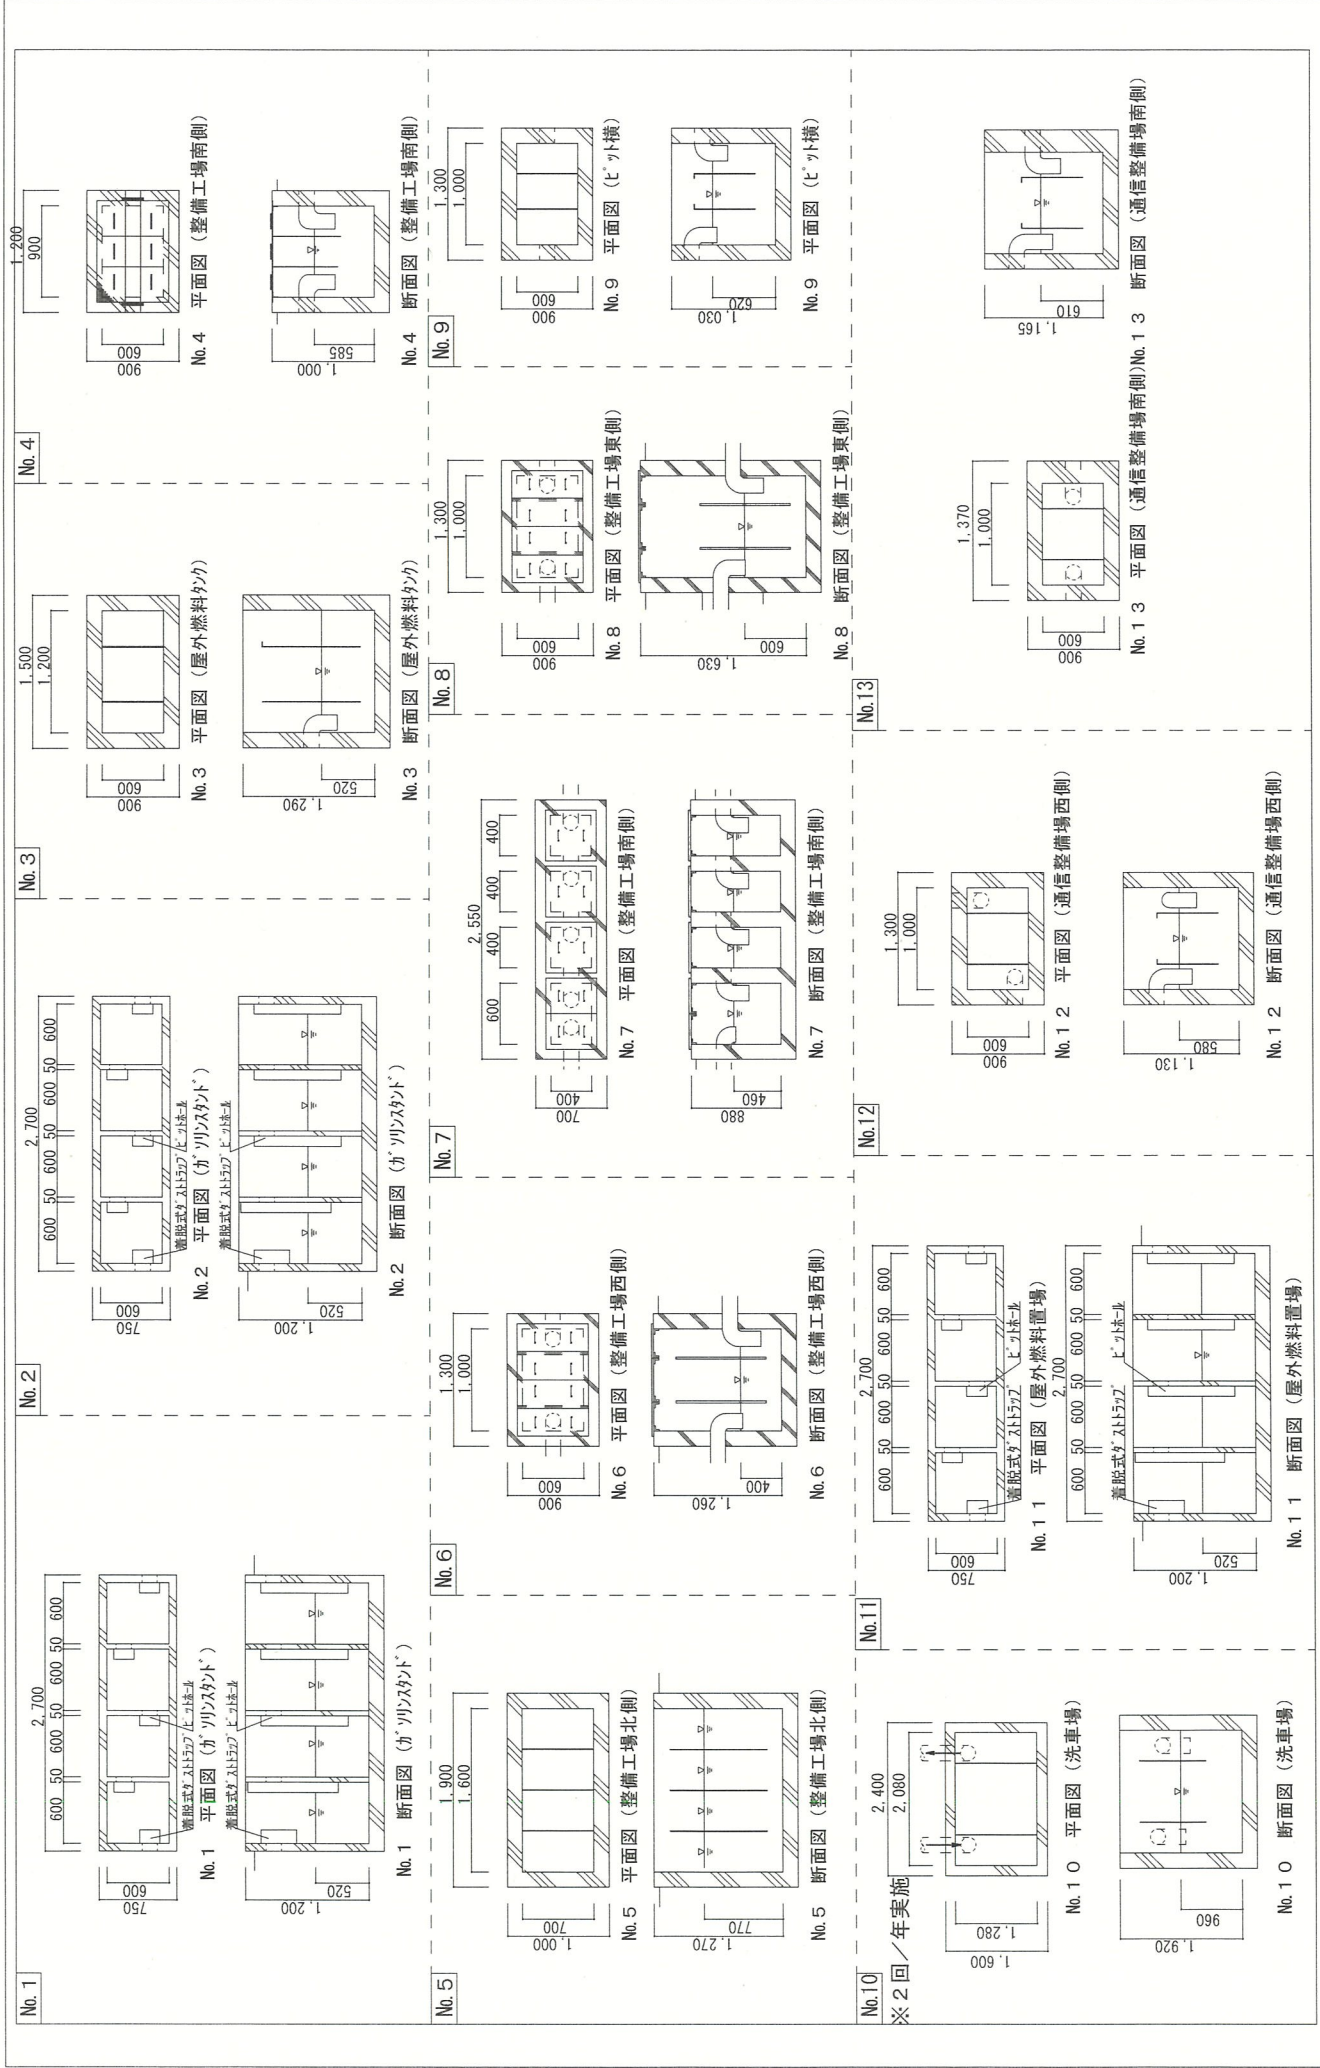

No.14

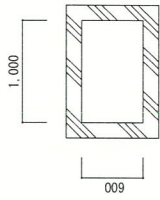


No. 14 平面図 (ドラム缶置場)

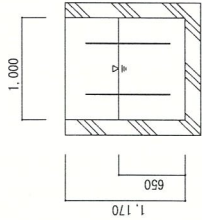


No. 14 断面図 (ドラム缶置場)

No.15

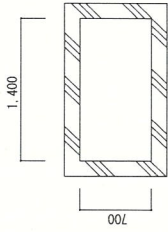


No. 15 平面図 (屋内調理場北)

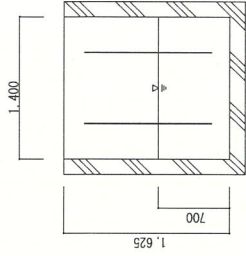


No. 15 断面図 (屋内調理場北)

No.16

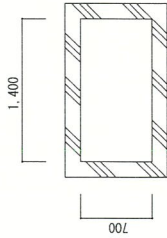


No. 16 平面図 (屋外炊事置場南)

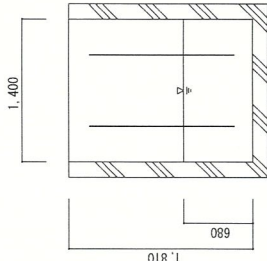


No. 16 断面図 (屋外炊事置場南)

No.17

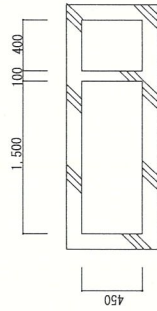


No. 17 平面図 (新洗車場)
(土砂分離槽)

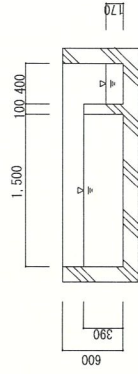


No. 17 断面図 (新洗車場)
(土砂分離槽)

No.18

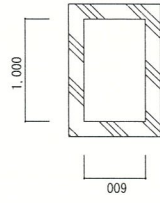


No. 18 平面図 (新洗車場)

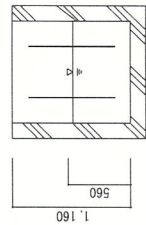


No. 18 断面図 (新洗車場)

※2回/年実施

No.19

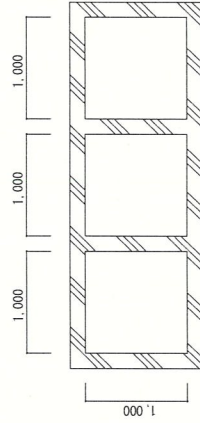

No. 19 平面図 (最終)

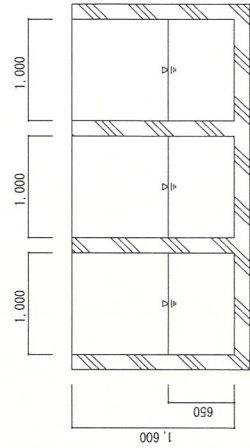

No. 19 断面図 (最終)

※2回/年実施