

令和8年5月20日

オープンカウンター方式による見積り依頼について

- 1 本リストは、オープンカウンター方式実施要項に基づく手続きが必要です。
- 2 本方式は随意契約を前提として見積り依頼であり、有効な見積書をもって申し込みをした者のうち、予定価格の範囲内で最低の価格の見積書をもって申し込みをした者を契約の相手方とします。

3 件名リスト

一連 番号	件名	納入（履行） 場所	納期 （履行期限）	見積り依頼書 公表	見積り書 提出期限	見積り合わせ の日時	防衛省競争 参加資格	備考
51	空調設備保守点検役務	鯖江駐屯地	9.3.31	8.5.20	8.5.27 13時15分	8.5.27 13時15分	無	
	以下余白							

- 4 駐屯地用標準契約の役務請負契約条項、談合等の不正行為に関する特約条項、暴力団排除に関する特約条項及び単価契約に関する特約条項とする。

- 5 仕様書の交付場所、契約条項等を示す場所、問合せ先及び提出先

〒916-0001

住所：福井県鯖江市吉江町4-1

契約機関名（担当）：陸上自衛隊鯖江駐屯地 第336会計隊鯖江派遣隊（中山）

電話番号（内線）：0778-51-4675(345) FAX番号：電話番号と同番号

空調設備保守点検役務

役務件名	空調設備保守点検役務		
図面名称	表紙		
中隊長	管理隊長	係等	
第372施設中隊		仕様書番号	1 / 6

陸上自衛隊仕様書

		仕様書番号	2 / 6
役務名称	空調設備保守点検役務	承認年月日	令和8年5月8日
		作成年月日	令和8年5月8日
		変更年月日	令和 年 月 日
		作成部隊等	第372施設中隊営繕班
<p>1 役務場所 福井県鯖江市吉江町4-1 (陸上自衛隊鯖江駐屯地)</p> <p>2 役務期間 契約締結日～令和9年3月31日(書類提出期間含む) 冷房切替作業：契約締結日～6月中旬まで 暖房切替作業：11月初旬まで ※冷房試用期間：6月～10月末頃 暖房使用期間：11月～令和9年3月31日まで</p> <p>3 役務概要 (1) 総 則 本役務は、仕様書及び官側指示事項、関係法令等により適切に実施するもの。 建築保全業務共通仕様書やメーカー保守要領に基づく。 (2) 内 容 ・冷房切替保守点検 ・暖房切替保守点検 ・ストーレーナ清掃 ・フロン排出抑制法における定期点検及び簡易点検 ・モジュールコントローラー点検設定 ・その他官側が要求する作業 (3) 内 容(特記事項) ・空調機の運転データ計測及びエラー情報等の提出 (24時間365日) ・役務契約期間中に生じた故障や異常表示時の対応 対象機器：ダイキン製モジュールチラー：UWXY85FBCR ダイキン製モジュールチラー：UWXY118FBCR モジュールコントローラー 2台</p> <p>4 一般事項 (1) 本役務は、本仕様書によるほか、設計図、標準仕様書等の定めるところに従い誠実に行うものとする。また、これらに定めのない事項については、監督官との協議による。 (2) 施設等に損傷を与えないよう十分注意して施工するものとし、万が一破損させた場合は速やかに監督官に報告するとともに、受注者の負担において原形に復旧するものとする。 (3) 必要に応じて危険防止の為の措置を講ずるとともに、機会ある毎に作業員に対しても注意喚起するものとする。 (4) 役務写真は、作業前、作業中、作業後、隠ぺいとなる箇所及び監督官の指示する箇所を撮影し、役務完了後A4アルバム等に整理し提出すること。 (5) 本役務に使用する資材は本設計図書に適合するものとし、全て新品とする。 (6) 本仕様の施工に関して、十分な知識、経験及び技術を有し、かつ施工を完全に遂行できるものとする。 (7) 役務に必要な電気及び水等は原則受注業者側において準備すること。 但し、試運転調整等での運転に必要な電気、水等の使用についてはその限りではない。 (8) 仕様書及び図面に記載なき事項といえど、技術上当然必要とする事項については受注者の負担において実施すること。 (9) 受注者は、役務に際して駐屯地内及び宿舎での行動は、監督官の指示に従うとともに、関係地域以外の場所への立入りは行わないこと。</p>			

5 保守機器表 必須作業：○ 必要な場合：△

(1) モジュールチラー本体、モジュールコントローラ

箇所	保守点検・整備・清掃作業内容	冷房・暖房点検
電気系統	主電源回路絶縁テスト	○
	電源ブレーカー確認(目視)	○
	主電源電圧測定	○
	電源線の引込み口通線状態確認(目視)	○
	電源端子台等の確認(目視)、増し締め	○
圧縮機	圧縮機モータ絶縁測定	○
	クランクケースヒータの絶縁測定	○
送風機	ファン用電動機の絶縁測定	○
	ファン電動機確認(目視)	○
その他	外観・熱交換器の確認(目視)	○
	水熱交エアークラップバルブ動作確認	○
	異音・振動確認(目視、聴覚点検)	○
	ガス漏れ・油漏れの点検	○
	インターロック配線の点検	○
	冷温水ポンプ・接続配管からの漏れ点検(目視)	○
	水配管ストレーナの清掃	○
	チラー連結時逆止弁・自動弁の確認(目視)	○
	チラー最小保有水量の算出と本体保有水量の確認	○
	直接法・間接法によるフロンガスの漏洩点検	○
	冷房運転及び暖房運転への切替作業	○
	モジュールコントローラによる本体起動・停止動作確認	○
	モジュールコントローラによる温度設定	○
	モジュールコントローラによる各制御関連の動作確認	○
※保守作業にて生じる軽微な消耗品(パッキン等)の取替	△	

(2) 特記事項 必須作業：○ 必要な場合：△

箇所	保守点検・整備・清掃作業内容	冷房・暖房点検
本体	チラーモジュール運転データ計測及び監視(24時間365日)	○
	チラーモジュールエラーデータ計測及び監視(24時間365日)	○
	運転データ及びエラーデータの提出	○
	エラー・異常発生時における修理対応	○
	温度測定(吸込口、吹出口)2箇所⇒官側にて場所指定	○


6 提出書類

- (1) 作業報告書
- (2) 作業写真
- (3) モジュールチラー運転データ及びエラーデータ(書面もしくはPDFデータ)
- (4) 作業工程表
- (5) 役務着手届
- (6) 役務完了届
- (7) その他官側で指定する書類

案内図



配置図

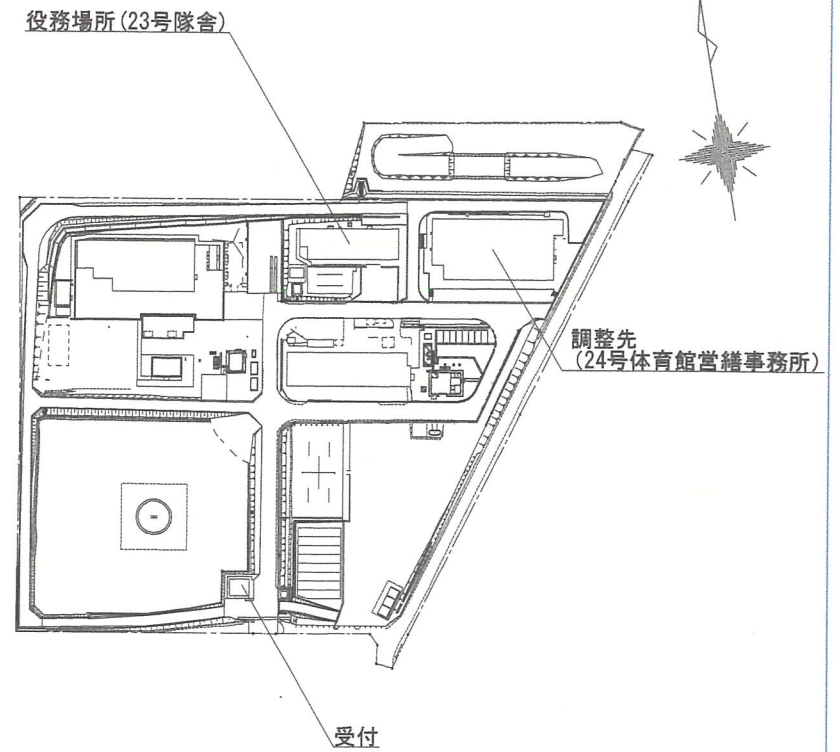

役務名称 空調設備保守点検役務


図面名称 案内図、配置図

縮尺 仕様書番号

第372施設中隊

N.S. 5/6

平 面 詳 細 図

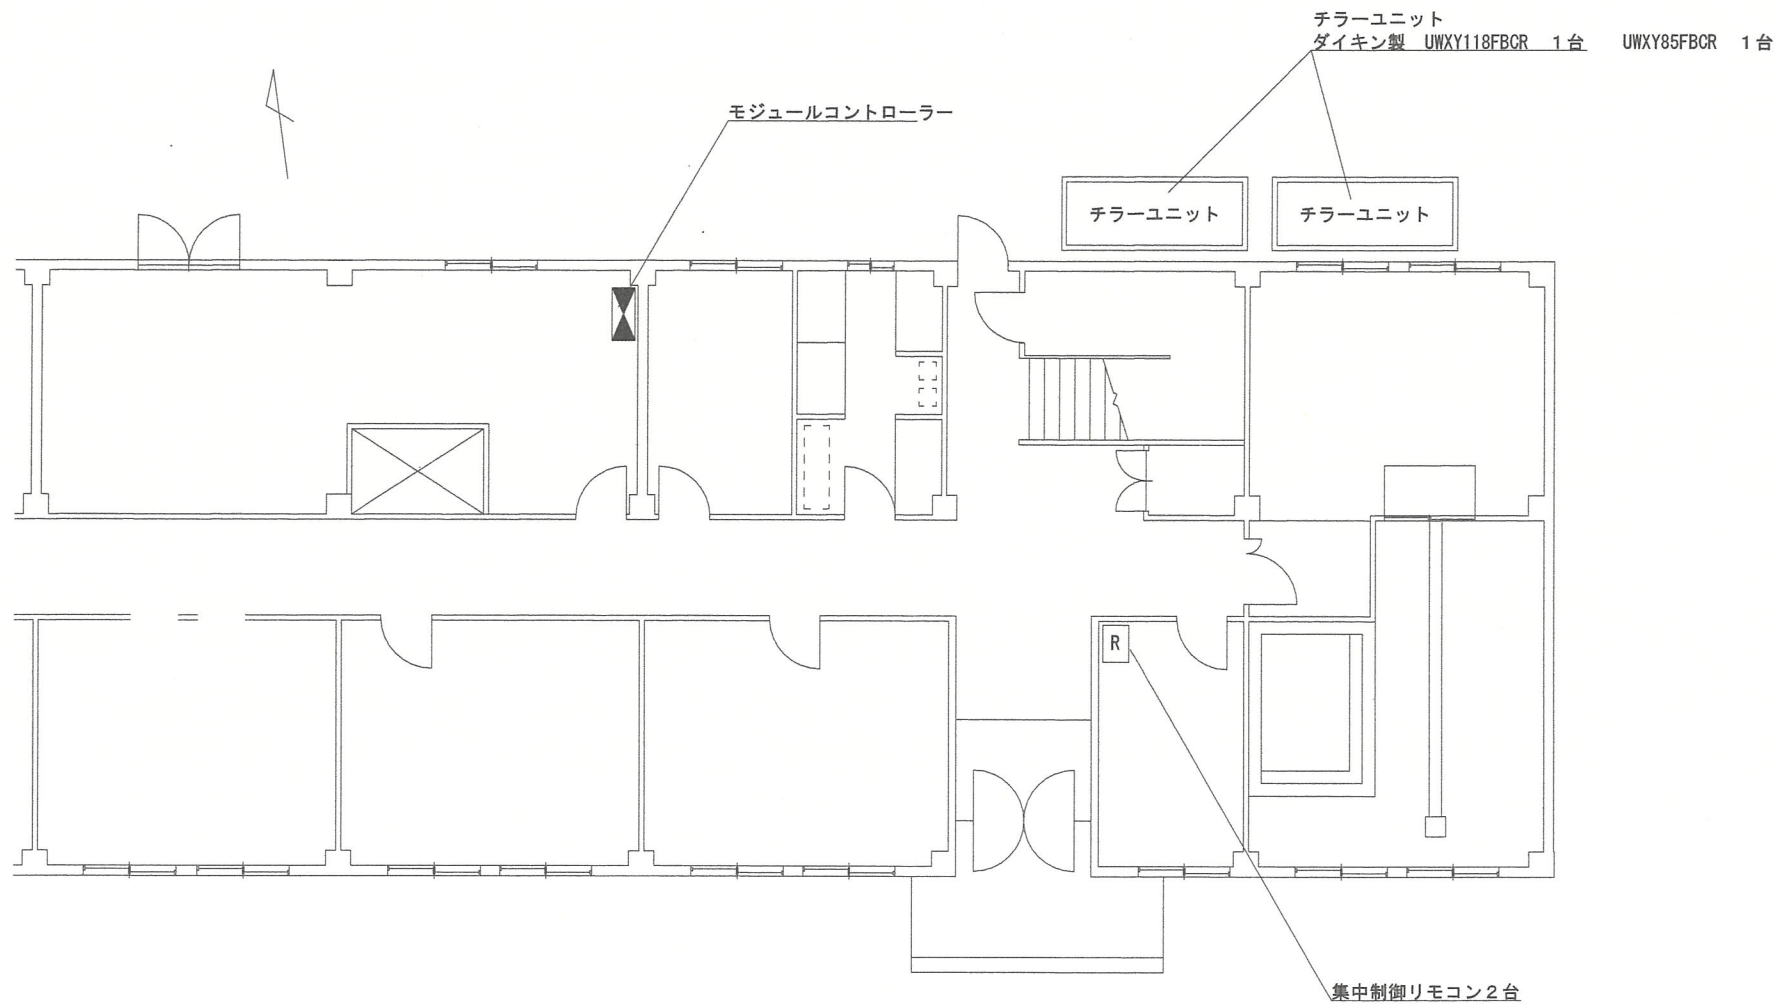

役務名称 | 空調設備保守点検役務

図面名称 | 平面詳細図

縮尺 | 仕様書番号

第 3 7 2 施 設 中 隊

1/70 6 / 6

見積書

件名リスト一連番号	51
-----------	----

見積金額¥

(消費税及び地方税を含まない。)

品名	規格	単位	予定数量	単価	金額
空調設備保守点検役務	仕様書のとおり	ST	1		
	以下余白				
納入(履行)場所	鯖江駐屯地	納期(履行期限)	9.3.31		
契約保証金	(免除)	入札(見積)書有効期間			

上記に関して「入札及び契約心得」、「オープンカウンター方式実施要領」及び「標準契約書等」の契約条項等を承知のうえ入札見積いたします。

また、当社(私(個人の場合)、当団体(団体の場合))は「入札及び契約心得」に示された暴力団排除に関する誓約事項について誓約いたします。

令和8年5月27日

分任契約担当官

陸上自衛隊鯖江駐屯地

第336会計隊鯖江派遣隊長 中山 惇太 殿

住 所
会 社 名
代 表 者 名
担 当 者
担当者連絡先

市場価格調査書

令和8年5月26日までの提出をご依頼させていただきます。

件名リスト一連番号	51
-----------	----

見積金額¥

(消費税及び地方税を含まない。)

品名	規格	単位	予定数量	単価	金額
空調設備保守点検役務					
内 訳					
冷房切替保守点検	契約締結～6月中旬まで 仕様書のとおり				
暖房切替保守点検	11月～令和9年3月31日まで 仕様書のとおり				
ストレーナ清掃	仕様書のとおり				
フロン排出点検	定期及び簡易点検 仕様書のとおり				
モジュールコントローラー 点検設定	仕様書のとおり				
諸経費					
納入(履行) 場所	鯖江駐屯地	納期 (履行期限)	9.3.31		
契約保証金	(免除)	入札(見積)書有効期間			

上記に関して「入札及び契約心得」、「オープンカウンター方式実施要領」及び「標準契約書等」の契約条項等を承知のうえ入札見積いたします。

また、当社(私(個人の場合)、当団体(団体の場合))は「入札及び契約心得」に示された暴力団排除に関する誓約事項について誓約いたします。

令和 年 月 日

分任契約担当官

陸上自衛隊鯖江駐屯地

第336会計隊鯖江派遣隊長 中山 惇太 殿

住 所
会 社 名
代 表 者 名
担 当 者
担当者連絡先