

公 告

分任契約担当官
陸上自衛隊守山駐屯地
第408会計隊長 小見 義則

以下のとおり一般競争入札を実施するので、「入札及び契約心得」及び「契約条項」を承知のうえ参加されたい。

1 入札事項

契約実施計画番号		調 達 要 求 番 号		物 品 番 号		仕 様 書 番 号	
6QH41HA00080		6RQM1AL0001 0001					
品名 または 件名							
守山（8）管理宿舎設備等点検役務							
部品番号 または 規格							
仕様書のとおり							
使用器材名							
数 量	単 位	銘 柄	使 用 期 限 等	グ ル ー プ	指 定	検 査	包 装
1.00	ST						
納地または工事場所				引 渡 場 所			
守山駐業				業務隊			
搬 入 場 所				納 期 ま た は 工 期			
厚生科厚生班 吉川1曹 (内4872)				令和9年3月31日 (水)			

2 競争参加資格

次のいずれかであること
全省庁統一資格の「役務の提供等」に係る等級がA、B、C、D等級であること
ただし、細部は注意事項による。

3 契約条項を示す場所

仕様書及び入札心得等については、会計隊事務室に掲示する。

4 説明会及び入札執行の日時場所

説明会日時場所：実施しない。
入札日時場所：令和8年6月9日（火）13時10分 第408会計隊商議室

5 保証金

入札保証金：免除 契約保証金：免除

6 落札決定方式及び契約方式

落札決定方式：総品目総額 契約方式：一般競争

7 注意事項

別紙のとおり。

下記のとおり一般競争入札に付します。

陸上自衛隊の「入札及び契約心得」及び「契約条項」をご承知の上、ご参加ください。

1 競争に付する事項

(1) 品名等

品名	履行内容	履行場所
守山（８）管理宿舎 設備等点検役務	仕様書のとおり	小幡北山宿舎：愛知県名古屋市守山区緑ヶ丘１００１ 西山宿舎：愛知県名古屋市守山区守山２丁目１９０１－１ 日野宿舎：岐阜県岐阜市日野南７－２－５

(2) 履行期間：契約締結日～令和９年３月３１日

2 競争に参加する者に必要な資格に関する事項

- (1) 予算決算及び会計令第７０条の規定に該当しない者であること。なお、未成年者、被保佐人又は被補助人であつて、契約締結のために必要な同意を得ている者は、同条中の特別の理由がある場合に該当する。
- (2) 予算決算及び会計令第７１条の規定に該当しない者であること。
- (3) **令和７・８・９年度の防衛省競争参加資格（全省庁統一資格）**において「**役務の提供等**」で**東海・北陸地域の資格を有する者**であつて、**D等級以上に格付けされた者**であること。
(入札前日までに**陸上自衛隊守山駐屯地第４０８会計隊契約班**に「資格決定通知書」の写し（メール及びFAX可）を提出すること。)
- (4) 暴力団等とは契約を行わない。
- (5) 入札心得に定める「暴力団排除に関する誓約事項」に基づく誓約を行わない者の競争参加を認めない。
- (6) 契約担当官等から指名停止の措置を受けている期間中の者でないこと。（協力者を含む。）
- (7) 防衛省大臣官房衛生監、防衛政策局長、防衛装備庁長官又は陸上幕僚長から「装備品等及び役務の調達に係る指名停止等の要領」に基づく指名停止の措置を受けている期間中のものでないこと。
- (8) 前号により現に指名停止を受けている者と資本関係又は人的関係のあるものであつて、当該者と同種の物品の売買又は製造若しくは役務請負について防衛省と契約を行おうとする者でないこと。
- (10) 原則、現に指名停止を受けている者の下請負については認めない。ただし、真にやむを得ない事由を該当する省指名停止権者が認めた場合には、この限りでない。

3 契約条項等を示す場所等

入札関係書類は、第４０８会計隊において令和８年５月２５日（月）から入札日まで配布する。また、入札参加希望者の要望によりFAX・メール等でも配布する（土曜・日曜・祝日を除く 08：15～16：30）ほか陸上自衛隊中部方面会計隊ホームページ <https://www.mod.go.jp/gsdf/mae/mafin/k/k.htm> でも配布する。

4 現場確認の日時及び場所

現場確認については事前の日時調整により個別に対応するので[第１１項第５号イに示す担当者](#)に事前連絡されたい。一同に会しての説明会は実施しない。

5 競争入札執行の場所及び日時

- (1) 場 所：陸上自衛隊守山駐屯地 第４０８会計隊 商議室
- (2) 日 時：令和８年６月９日（火） 13時10分

6 保証金等に関する事項

- (1) 入札保証金：免除（ただし、落札者が「入札及び契約心得」に従って契約の締結手続きをしない場

合には、落札者が契約締結に応じないものとみなし、落札金額の 100分の5に相当する金額を違約金として徴収する。)

- (2) 契約保証金：免除（但し、契約者が契約を履行しない場合は、落札価格の100分の10以上を違約金として徴収する。）

7 入札の無効

- (1) 第2項で示した競争に参加する者に必要な資格のない者のした入札
- (2) 入札に関する条項に違反した場合
- (3) 入札金額、入札者の氏名及び押印された印影が判別し難い入札
- (4) 電報・電話・FAXによる入札
- (5) 入札開始時刻に遅れた者による入札
- (6) 誓約した「暴力団排除に関する誓約事項」に虚偽があった場合又は誓約に反する事態が生じた場合
- (7) 次の文面を記載していない入札書による入札
「当社（私・個人の場合）、当団体（団体の場合）は、上記の公告に対して「入札及び契約心得」及び「標準契約書等」の契約条項を承諾のうえ入札致します。また、「入札及び契約心得」に定める暴力団排除に関する事項について誓約します。」
- (8) 事前審査書類未提出又は事前審査の結果不適格の通知を受けた者の入札

8 落札決定方式

「**総額**」により決定する。総額が当隊所定の予定価格の制限の範囲内の最低入札者を落札者とする。但し、落札者となるべき最低入札者が2人以上ある場合は、くじ引きにより落札者を決定する。

ただし、当該応札価格が予算決算及び会計令（昭和24年勅令第165号）第85条の規定により契約内容に適合した履行がなされないおそれがあると認められる場合の基準を下回った場合は、落札を保留し、必要な調査のうえ**最低価格の入札者を落札者とせず、次順位者を落札者とする場合がある**。この場合、すべての応札者は官側が行う調査に協力するものとする。

9 入札方法

落札決定に当たっては、入札書に記載された金額に消費税法で規定する消費税率に基づく消費税に相当する額を加算した金額（当該金額に1円未満の端数があるときは、その端数金額を切り捨てるものとする。）をもって契約金額とするので、入札者は、消費税等に係る課税事業者であるか免税事業者であるかを問わず、見積もった契約金額から消費税法で規定する消費税率に基づく**消費税に相当する金額を差し引いた金額を入札書に記載**すること。

10 契約書の作成（契約締結）

落札者は、契約担当官等から交付された契約書案に記名押印し、落札決定の翌日から起算して7日以内（行政機関の休日に関する法律（昭和63年法律第91号）第1条第1項各号に規定する行政機関の休日を含まない。）にこれを契約担当官等に提出しなければならない。ただし、契約担当官等の書面による承諾を得て、この期間を延長することができる。

また、落札者がこの契約書案を提出しないときは、契約を結ばない落札者として、落札価格の100分の5に相当する金額の損害賠償の請求をする。加えて、競争契約の参加対象等について、制限を行うことがある。

駐屯地用標準契約の下記の条項を適用する。

- (1) 基本契約条項
 役務請負契約条項
- (2) 特約条項
 ア 談合等の不正防止に関する特約条項
 イ 暴力団排除に関する特約条項

11 その他

- (1) 契約の成立時期については、契約書に双方が記名押印したときとする。
- (2) 代理人をもって入札に参加する場合は、委任状を提出すること。
- (3) 郵便入札

郵便による入札については、「**守山（８）管理宿舎設備等点検役務 入札書在中**」と件名を記載した封筒に入れて**令和8年6月8日（月）17時00分**到着分までを有効とする。なお事前に郵便入札の申し出を[第408会計隊契約班に連絡](#)するとともに、便着の確認を行うこと。再度の入札となった場合は別途連絡する。

- (4) 市場価格調査にご協力をお願いします。
- (5) 問い合わせ先

〒463-0067 愛知県名古屋市守山区3-12-1 陸上自衛隊守山駐屯地

ア 入札及び契約手続き等に関する事項

陸上自衛隊第408会計隊

担当：赤塚（あかつか）

TEL：052-791-2191（内線4346）

FAX：052-791-2379

E-mail：ma408fin-ma@inet.gsdf.mod.go.jp

イ 仕様書内容及び現場等に関する事項

陸上自衛隊守山駐屯地業務隊 厚生科 厚生班 宿舎係

担当：吉川（よしかわ）

TEL：052-791-2191（内線4872）

13 公告掲示場所及び期間

この入札に関する公告は、陸上自衛隊守山駐屯地第408会計隊掲示板及び陸上自衛隊中部方面会計隊ホームページ<https://www.mod.go.jp/gsdf/mae/mafin/k/k.htm>に掲載しています。

E-mail



中部方面会計隊HP



守山（8）管理宿舎設備等点検役務

守山駐屯地業務隊

業務隊長	管理科長	営繕班長	工事企画係長	給排水係長	厚生科長	厚生班長	宿舎係

仕 様 書

1 件 名 守山（8）管理宿舎設備等点検役務

2 場 所 小幡北山宿舎 愛知県名古屋守山区緑ヶ丘1001
西山宿舎 愛知県名古屋守山区守山2丁目1901-1
日野宿舎 岐阜県岐阜市日野南7-2-5

3 納 期 契約締結日～令和9年3月31日まで

4 概 要

- (1) 管理宿舎の消防用設備保守定期点検 ※別紙による
- (2) 受水槽・高架水槽等の定期点検及び各水槽清掃役務、水質検査
※別表による

5 一般事項

- (1) 本役務は本仕様書、関係諸規則及び機器製造所の取扱要領に従い実施する。また、仕様書及び役務実施に際し疑義又は不明な点が生じた場合は、事前に監督官と協議したその後指示に従い、仕様書に記載なき事項といえども技術上当然実施すべき事項は、請負者の責任において実施する。
- (2) 役務実施に際し、関係各法規・条例等を厳守し各種事故発生に十分注意する。
特に、作業中は換気を十分に行い、また転落防止等の措置を確実に確実に行う。
- (3) 役務場所は、常に整理整頓を行うものとする。
- (4) 本役務に必要な全ての使用機材及び電気、水道等の準備のほか、一切の費用は請負側の負担とする。
- (5) 役務中に施設等に損傷を与えた場合は、速やかに監督官に報告すると共に請負業者の責任において原型に復旧する。
- (6) 本役務で保守点検の範囲を超えない消耗品類（パッキング・グリース等）については交換を実施すること。また、使用材料については全て新品とし、グリーン購入法適合品の仕様に努め監督官の承認を得るものとする。
- (7) 役務中故障等異常を発見した場合、速やかに監督官に報告し、故障に対する処置を行う。
ただし、別途費用を必要とする作業・部品等が発生した場合は3週間以内に書面及び写真にて監督官に報告する。その際、見積書を添付する。
- (8) 本役務実施前に工程表を提出し、監督官の承認を得るものとする。
- (9) 作業写真は、履行前・各工程毎・完了後・隠れ部分・監督官の指示する箇所を撮影し、カラー写真をA4版アルバム等に整理の上、提出する。
- (10) 役務実施時間は、08:30～17:00までとし、時間外に作業を行わないものとする。
ただし、緊急を要する場合又は特定の理由がある場合には、監督官の許可を得る。

6 特記事項

- (1) 作業日時は監督官と調整し決定する。また、決定した日時からの変更はしないものとする。
ただし、特段の事情が発生又は監督官からの指示があった場合、再度監督官と日程の調整を行う。
- (2) 作業実施に際し、家具等に損傷を与えないよう十分注意し、物置及び踏み台等として使用することは厳禁とする。
- (3) 1年に2回実施する項目は9月・3月を基準に実施すること。
- (4) 入札参加予定者は必ず事前に現地確認を実施し入札等参加すること。
また、発注者と速やかに現地調整等の業務を行えることを基準とするため愛知・岐阜・三重県内に点検等を実施する本社もしくは支社等があることとする。
- (5) 各項目社会通念上の消防設備等点検に準じて点検すること
- (6) 点検等を実施するにあたり、入居者への周知は請負側の責任で点検日3週間前までに実施するものとする。

7 提出書類

監督官の指示する書類

8 検 査

作業終了後、検査官の実施する検査合格及び必要書類の提出をもって役務完了とする。

別紙（消防設備）

消防設備保守点検

1 実施概要


消防法及び消防庁告示等に基づく点検業務を1年に2回、西山宿舍、小幡北山宿舍及び日野宿舍にて実施するものである。

2 点検箇所


対象宿舎	小幡北山宿舍5号棟	・消火器：粉末消火器 × 12本
	小幡北山宿舍7号棟	・消火器：粉末消火器 × 12本
	小幡北山宿舍9号棟	・消火器：粉末消火器 × 16本
	小幡北山宿舍10号棟	・消火器：粉末消火器 × 12本
	小幡北山宿舍11号棟	・消火器：粉末消火器 × 12本
	小幡北山宿舍A号棟	・消火器：粉末消火器 × 8本
	小幡北山宿舍B号棟	・消火器：粉末消火器 × 16本
	小幡北山宿舍C号棟	・消火器：粉末消火器 × 16本
	小幡北山宿舍D号棟	・消火器：粉末消火器 × 12本
	小幡北山宿舍E号棟	・消火器：粉末消火器 × 7本
	小幡北山宿舍F号棟	・消火器：粉末消火器 × 5本 ・非常警報器具及び設備 ・避難器具 × 6台（2階～4階）
	小幡北山宿舍G号棟	・消火器：粉末消火器 × 25本 ・非常警報器具及び設備
	小幡北山集会所	・消火器：粉末消火器 × 1本
	西山宿舎	・消火器：粉末消火器 × 35本 ・自動火災報知設備 ・避難器具 × 11台（2階～10階） ・誘導灯及び誘導標識 ・消防用水 ・連結送水管 ・共同住宅用火災報知設備 ・耐圧試験
日野宿舎	・消火器：粉末消火器 × 12本 ・非常警報器具及び設備 ・避難器具 × 6台（2階～4階）	

別表（給排水衛生設備）


対象宿舎	小幡北山宿舎（受水槽・G棟用受水槽）	
	清掃及び消毒 ・受水槽（264m ³ ） ・受水槽（36m ³ ）（G棟） ・高架水槽（H21m・15m ³ ）	1回（1年）
	簡易専用水道検査 ・受水槽（264m ³ ） ・受水槽（36m ³ ）（G棟） ・高架水槽（H21m・15m ³ ）	1回（1年）
	水質検査（5項目飲料水水質検査）代行費等含む ※1 H26.4.1改正対応 ※2 給排水設備の維持管理に関する基準及び指導要綱5-2（名古屋市）	2回（1年）
	西山宿舎	
	清掃及び消毒 ・受水槽（45m ³ ）	1回（1年）
	簡易専用水道検査 ・受水槽（45m ³ ）	1回（1年）
	水質検査（5項目飲料水水質検査）代行費等含む ※1 H26.4.1改正対応 ※2 給排水設備の維持管理に関する基準及び指導要綱5-2（名古屋市）	2回（1年）
	日野宿舎	
	清掃及び消毒 ・受水槽（20m ³ ） ・高置水槽（H6m・3m ³ ）	1回（1年）
	簡易専用水道検査 ・受水槽（20m ³ ） ・高置水槽（H6m・3m ³ ）	1回（1年）
	水質検査（11項目飲料水水質検査）代行費等含む ※H26.4.1改正対応	1回（1年）

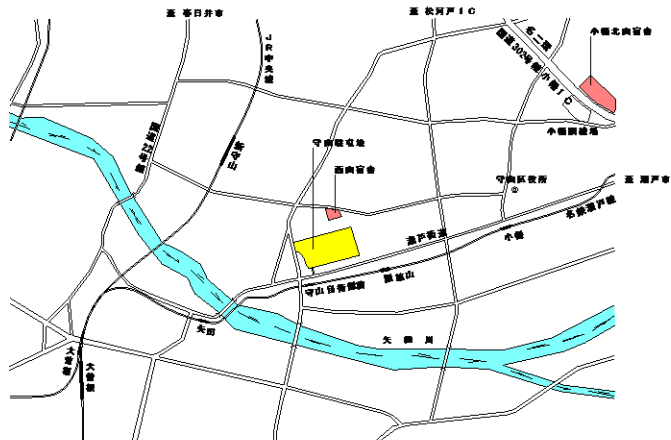


守山管理宿舎案内図（愛知県） S=1/x

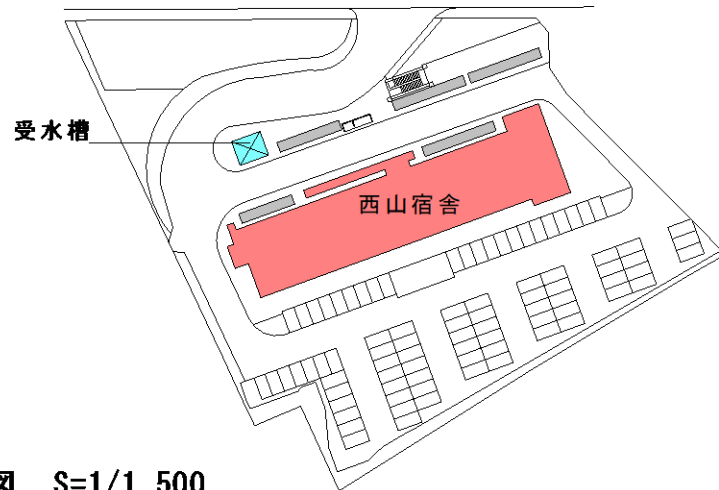


西山宿舎配置図 S=1/1,500

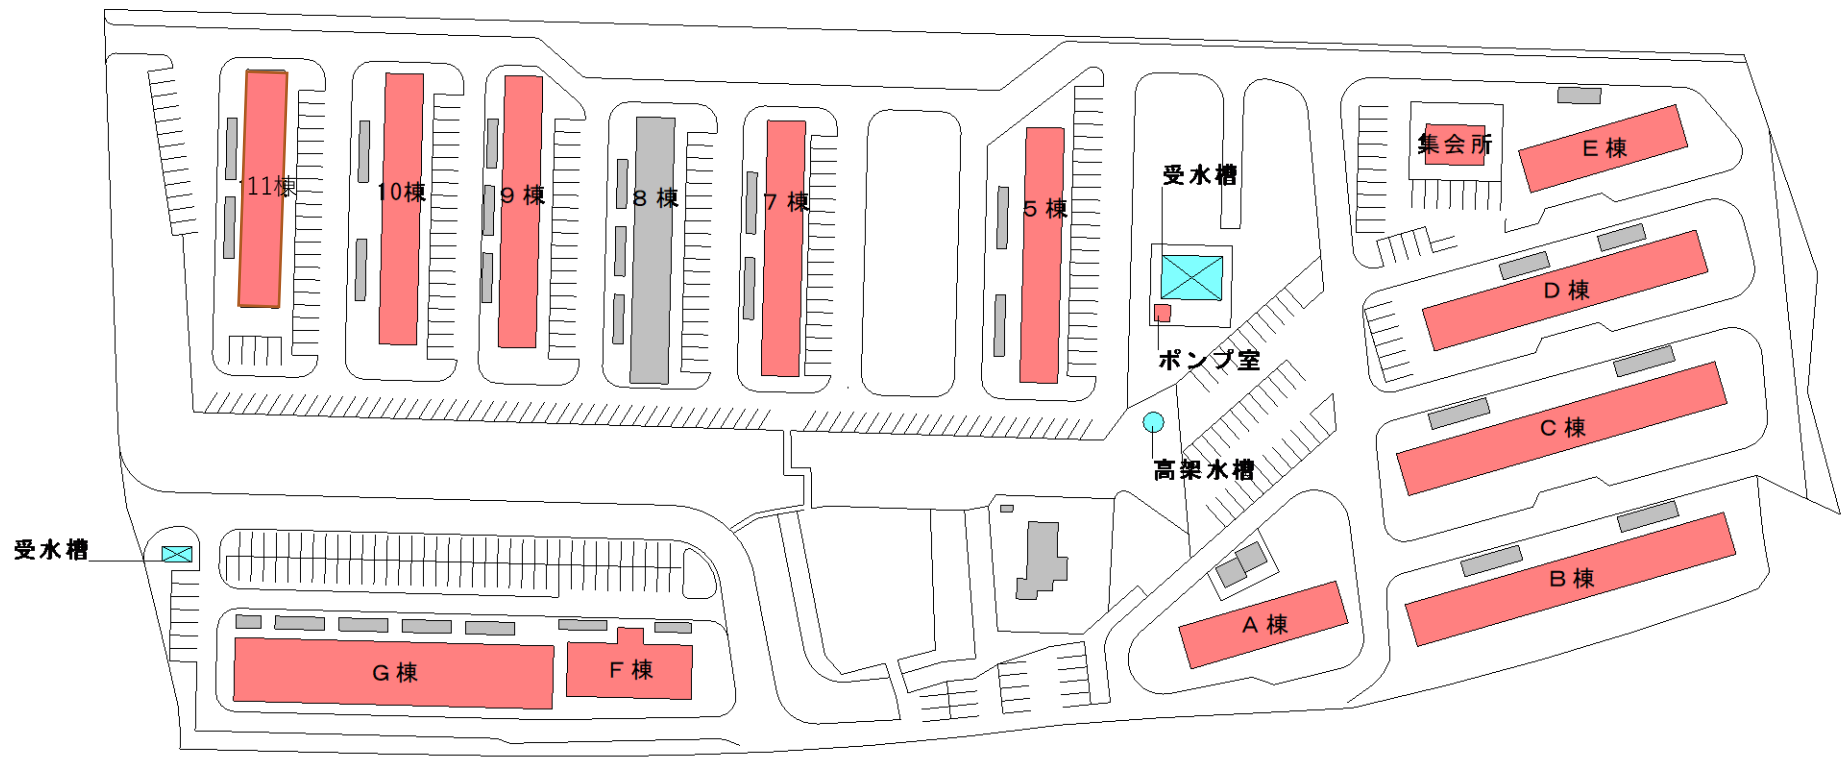

小幡北山宿舎配置図 S=1/1,500

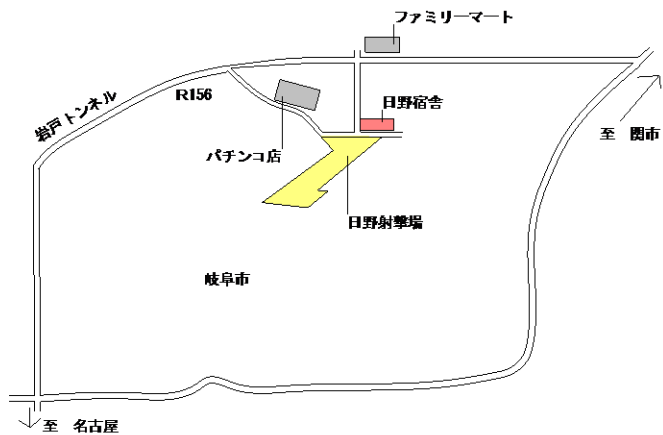

守山管理宿舎案内図（岐阜県） S=1/3,000

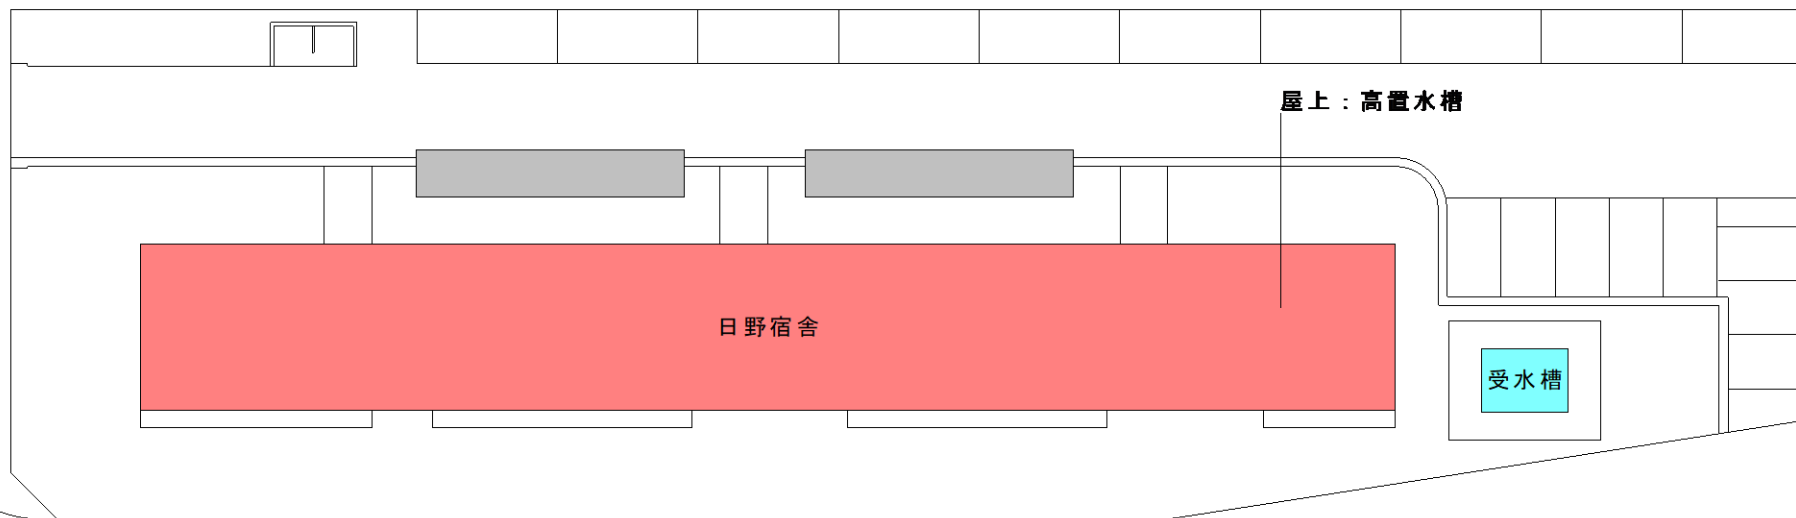

日野宿舎配置図 S=1/350

入札書

令和 年 月 日

分任契約担当官
陸上自衛隊守山駐屯地
第408会計隊長 小見義則 殿

住 所
商号又は名称
代表者氏名
代表者電話番号
担当者氏名
担当者電話番号

件 名：守山（8）管理宿舎設備等点検役務

入札金額（税抜）：

履行場所：仕様書のとおり
納 期：契約締結日～令和9年3月31日まで
決定方法：総品目総額

当社（私・個人の場合）、当団体（団体の場合）は、上記件名の公告に対して「入札及び契約心得」及び「標準契約書等」の契約条項を承諾のうえ入札致します。また、「入札及び契約心得」に定める暴力団排除に関する事項について誓約します。

入札金額内訳

品 名	規 格	数量	単位	金 額 (円)	備 考
守山(8)管理宿舎設備等点検役務	仕様書のとおり	1	ST		
(上記内訳)					

※ **内訳を必ず記載**して下さい。上表に収まらない場合は様式任意で別紙内訳書を添付してください。

