

公 告

分任契約担当官
陸上自衛隊金沢駐屯地
第336会計隊長 山崎 誠

以下のとおり一般競争入札を実施するので、「入札及び契約心得」及び「契約条項」を承知のうえ参加されたい。

1 入札事項

| | | | | | | | |
|----------------|-----|------------------|-----------|----------------|-----|-----------|-----|
| 契約実施計画番号 | | 調 達 要 求 番 号 | | 物 品 番 号 | | 仕 様 書 番 号 | |
| 6QFE10200410 | | 6RSU1AC0029 0001 | | | | C0016 | |
| 品名 または 件名 | | | | | | | |
| 圧力容器分解整備 | | | | | | | |
| 部品番号 または 規格 | | | | | | | |
| 仕様書のとおり | | | | | | | |
| 使 用 器 材 名 | | | | | | | |
| | | | | | | | |
| 数 量 | 単 位 | 銘 柄 | 使 用 期 限 等 | グ ル ー プ | 指 定 | 検 査 | 包 装 |
| 1.00 | ST | | | | | | |
| 納地または工事場所 | | | | 引 渡 場 所 | | | |
| 金沢駐業 | | | | 管理科 山本技官 内線317 | | | |
| 搬 入 場 所 | | | | 納 期 または 工 期 | | | |
| 金沢駐屯地業務隊管理科営繕班 | | | | 令和9年1月29日 (金) | | | |

2 競争参加資格

次のいずれかであること
全省庁統一資格の「役務の提供等」に係る等級がA、B、C、D等級であること
ただし、細部は注意事項による。

3 契約条項を示す場所

仕様書及び入札心得等については、金沢駐屯地第336会計隊契約班において示す。

4 説明会及び入札執行の日時場所

説明会日時場所：実施しない
入札日時場所：令和8年6月23日 (火) 14時00分 第336会計隊商議室

5 保証金

入札保証金：免除 契約保証金：免除

6 落札決定方式及び契約方式

落札決定方式：総品目総額 契約方式：一般競争

7 注意事項

別紙のとおり

1 競争に参加する者に必要な資格に関する事項

- (1) 令和7・8・9年度全省庁統一競争参加資格「役務の提供等」D等級以上で、東海・北陸地域の競争参加資格を有する者
- (2) 予算決算及び会計令第70条の規定に該当しない者であること。
なお、未成年者、被補佐人又は被補助人であって、契約締結のために必要な同意を得ているものは、同条中、特別の理由がある場合に該当する。
- (3) 予算決算及び会計令第71条の規定に該当しない者であること。
- (4) 契約担当官等から指名停止の措置を受けている期間中の者でないこと。
- (5) 都道府県警察から暴力団関係業者として防衛省が発注する工事等から排除するよう要請があり、当該状態が継続している有資格業者については、競争参加を認めない。
- (6) 入札後、契約を締結するまでの間に、都道府県警察から暴力団関係業者として防衛省が発注する工事等から排除するよう要請があり、当該状態が継続している有資格業者とは契約を行わない。
- (7) 入札者心得に定める「暴力団排除に関する誓約事項」に基づく誓約を行わない者の競争参加を認めない。
- (8) 防衛省大臣官房衛生監、防衛政策局長、防衛装備庁長官又は陸上幕僚長から「装備品等及び役務の調達に係る指名停止等の要領」に基づく指名停止の措置を受けている期間中の者でないこと。
- (9) 前号により現に指名停止を受けている者と資本関係又は人的関係のある者であって、当該者と同種の物品の売買又は製造若しくは役務請負について防衛省と契約を行おうとする者でないこと。
- (10) 原則、現に指名停止を受けている者の下請負については認めない。ただし、真にやむを得ない事由を該当する省指名停止権者が認めた場合には、この限りでない。

2 契約条項等

- (1) 契約条項等を示す場所
仕様書及び契約心得等については、陸上自衛隊金沢駐屯地第336会計隊契約班において示す。
- (2) 適用する契約条項
駐屯地用標準契約書に示す、「役務請負契約条項」、「談合等の不正行為に関する特約条項」、「暴力団排除に関する特約条項」とする。
- (3) 入札の参加を希望する者は、入札参加表明後速やかに「参加申込票」及び「資格審査結果通知書」の写しを提出（メール・FAX可）すること。

3 保証金等

- (1) 入札保証金及び契約保証金
免除
- (2) 違約金
落札者が「入札及び契約心得」に従って契約の締結手続きをしない場合には、落札者が契約締結に応じないものとみなし、落札価格の100分の5に相当する金額を違約金として徴収し、契約者が契約を履行しない場合は、契約金額の100分の10以上の金額を違約金として徴収する。

4 説明会

実施しない。
ただし、現場等を確認したい場合は、第9項第9号で示す業務隊管理科へ事前に調整すること。

5 入札方法

落札決定にあたっては、入札書に記載された金額に、当該金額の10%に相当する額を加算した金額（当該金額に1円未満の端数があるときは、その端数金額を切り捨てるものとする）をもって落札（決定）金額とするので、入札者は消費税、地方消費税の課税事業者、免税事業者であることに拘わらず入札書には、見積もった金額の110分の100を記載すること。

6 落札決定方法

総品目総額決定

入札金額が当隊所定の予定価格の範囲内の最低価格の入札書を落札者とする。なお、落札者となるべき最低価格入札が2名以上ある場合は抽選により落札者を決定する。

7 契約書の作成

- (1) 落札者は落札決定後、契約書（請書）を陸上自衛隊「駐屯地用標準契約書」の様式により遅滞なく作成し提出する。ただし契約金額が100万円未満の場合は契約書の作成を省略する。
- (2) 契約金額が100万円以上の場合は請書を作成し、契約金額が250万円を超える場合は契約書を作成する。

8 入札の無効

- (1) 第1項に示す競争に参加する者に必要な資格のない者が行った入札
- (2) 入札に関する条項に違反した入札
- (3) 入札金額、入札者氏名及び押印が判明し難い入札
※押印を省略する場合は押印に代えて、責任者及び担当者氏名及び連絡先を記入すること。
- (4) 入札者等が実施した「暴力団排除に関する誓約事項」に基づく誓約に虚偽があった場合の入札

9 その他

- (1) 電報・電話・FAXによる入札は、認めない。
- (2) 入札及び契約心得は、中部方面隊ホームページ内の標準入札心得による。
- (3) 郵便による入札は入札日前日までに必着となるよう発送すること。なお、郵送の際は便着していることを電話にて確認すること。
- (4) 予定価格に達しない場合は再度入札を実施する。（細部は別途連絡）
- (5) 市場価調査等について、ご協力を依頼する。
- (6) この入札に関する公告は
陸上自衛隊金沢駐屯地 第336会計隊
陸上自衛隊鯖江駐屯地 第336会計隊鯖江派遣隊
陸上自衛隊富山駐屯地 第336会計隊富山派遣隊
金沢市新神田合同庁舎 に掲示。
また、陸上自衛隊中部方面隊ホームページ
<https://www.mod.go.jp/gsdf/mae/mafin/>に掲載。
- (7) 入札書は、随時第336会計隊事務所において配布（メールでの配布可）。
- (8) 落札後、日程等の調整は、下記の第9号イと調整するように。
- (9) 問い合わせ及び連絡先
入札及び契約に関する事項
ア 入札及び契約に関する事項
〒921-8520 石川県金沢市野田町1-8
陸上自衛隊金沢駐屯地 第336会計隊 契約班 担当： 櫻井
TEL 076-241-2171（内線 349）
イ 規格及び仕様に関する事項、現場等確認調整先
陸上自衛隊金沢駐屯地 業務隊管理科 担当：山本
TEL 076-241-2171（内線 317）

压力容器分解整備

| | | | | | | |
|-------|-----------|------|--------|--|--|----|
| 仕様書番号 | 金沢駐業C0016 | | | | | |
| 件名 | 压力容器分解整備 | 図面番号 | 1 / 6 | | | |
| 図面名称 | 表紙 | 縮尺 | — | | | |
| 業務隊長 | 管理科長 | 営繕班長 | ボイラー係長 | | | 設計 |
| | | | | | | |

陸上自衛隊仕様書

| | | | |
|------|----------|-------|------------|
| 物品番号 | | 図面番号 | 2 / 6 |
| 件名 | 圧力容器分解整備 | 承認年月日 | 令和8年 6月 4日 |
| | | 作成年月日 | 令和8年 6月 4日 |
| | | 変更年月日 | |
| | | 作成部隊等 | 金沢駐屯地業務隊 |

- 1 役務場所
石川県金沢市野田町1番8号（陸上自衛隊金沢駐屯地）
- 2 役務期間
契約締結日 ～ 令和9年1月29日（産業廃棄物処分含む）
- 3 役務概要
第一種圧力容器5基の分解整備

4 分解整備機器

| No. | 建物No. | 名称 | 刻印 | 検査証番号 | 内容積 | 整備時期 | |
|-----|-------|----------|--------|---------|--|------|----|
| | | | | | | 前期 | 後期 |
| 1 | 119 | 熱交換器 | 石7227 | 第26-4号 | 温水側：0.057m ³ 蒸気側0.184m ³ | | ● |
| 2 | 205 | ストレージタンク | 石7480 | 第26-7号 | 温水側：2.201m ³ 蒸気側0.026m ³ | ● | |
| 3 | 216 | 熱交換器 | 石7719 | 第26-11号 | 温水側：0.074m ³ 蒸気側0.257m ³ | | ● |
| 4 | 220 | ストレージタンク | 愛42704 | 第26-1号 | 温水側：4.466m ³ 蒸気側0.100m ³ | | ● |
| 5 | 220 | ストレージタンク | 愛42705 | 第26-2号 | 温水側：4.466m ³ 蒸気側0.100m ³ | ● | |

5 一般事項

- (1) 本役務は、本仕様書、図面、メーカー仕様及び監督官の指示に基づき実施すること。
- (2) 本役務の実施に際し、関係法令及び条例等を遵守すること。
- (3) 作業に際し、仕様書等に記載なき事項であっても、技術的に必要と考えられる事項については、監督官と協議し調整の上、指示を受けること。
- (4) 請負業者は、保守点検中の主要な段階及び監督官の指示する場所において、写真撮影を実施し、作業完了後、監督官に提出すること。
- (5) 作業中における安全確保を確実に実施するとともに、労働安全衛生法等の関係法令に基づく措置等を講じ、労働災害発生防止に努めること。
- (6) 作業に際し、新設又は既設部分への補強・養生等が必要と考えられる箇所については、適切に処置を施すこと。
- (7) 作業の際、建物、物品等に損傷を与えた場合、速やかに監督官に報告するとともに請負業者の責任において原状復旧すること。
- (8) 作業の実施については、平日の0830～1700までの間とする。ただし、やむを得ない事情等により、土日又は時間外に実施する場合は、事前に監督官と調整すること。
- (9) 自衛隊施設からの電気、水は原則として使用させないこととする。但し、使用する場合はメーター等を設置し、部隊側算定に基づき有償とする。
- (10) 作業に必要な場所以外には立ち入らないこと。
- (11) 作業完了後、速やかに作業現場の清掃及び片付けを行うこと。
- (12) 作業中の安全管理には十分留意し、必要に応じて保安灯等の危険防止のための措置を講ずるものとする。
- (13) 提出書類及び申請書等は、官側が示す規格及び様式により作成し、提出すること。
- (14) その他不明な事項等が生じた場合は、その都度、監督官と協議し、その指示に従うこと。

6 提出書類

- (1) 工程表 1部 (契約締結後速やかに)
- (2) 現場代理人通知書及び経歴書 1部 (")
- (3) 着手届 1部 (")
- (4) 完了届 1部 (完了後、速やかに)
- (5) 材料搬入報告書 1部 (")
- (6) 作業日誌、作業写真 1部 (")
- (7) 作業報告書 1部 (")
- (8) 使用材料承認願 1部 (使用材料発注前に速やかに)
- (9) その他監督官に指示された書類

7 特記事項

(1) 分解整備要領

| 整備項目 | 整備要領 |
|----------|-------------------------------|
| 本体内部 | 被膜を落とさない程度に清掃 |
| | 錆、変形、破損、汚損、腐食などの異常がないことを目視で点検 |
| チャンネルカバー | 分解し、内部のスケール等を除去 |
| コイル | 分解し、被膜を落とさない程度に清掃 |
| | コイル内部は、銅管を傷付かない程度に清掃 |
| | 錆、変形、破損、汚損、腐食などの異常がないことを目視で点検 |
| 安全弁 | 安全弁取替 ※官側支給材料 |
| 計器類 | 取外し、付着物の除去及び点検 |
| パッキン類 | 取り外したパッキンを全て新品に交換 |
| 復旧組立 | 性能検査後に復旧組立及び昇圧後における増し締めを実施 |


(2) 官側支給材料

| 品名 | 規格 | 数量 | 備考 |
|-----|-----------------------------|-----|------------------|
| 安全弁 | ヨシタケ AL-150 25A 0.59Mpa 温水用 | 1 個 | 119号建物 熱交換器用 |
| 安全弁 | ヨシタケ AL-150 25A 0.49Mpa 温水用 | 1 個 | 205号建物 ストレージタンク用 |
| 安全弁 | ベン SL-37-D3 20A 0.39Mpa 温水用 | 1 個 | 216号建物 熱交換器用 |
| 安全弁 | ベン SL-37-D2 20A 0.15Mpa 蒸気用 | 1 個 | 216号建物 熱交換器用 |
| 安全弁 | ヨシタケ AL-150 32A 0.49Mpa 温水用 | 2 個 | 220号建物 ストレージタンク用 |


- (3) 作業実施責任者は、ボイラー整備士の資格を有するとともに、当該压力容器について専門的な知識及び技術を有するものが作業を実施すること。
- (4) 分解整備作業は性能検査までに作業を完了させ、復旧組立作業は性能検査後に速やかに実施することとし、検査後2週間以内に完了させることを基準とする。細部工程については監督官と調整の上で決定すること。
- (5) 性能検査の前期日程は7月7日、後期日程は9月29日に実施予定。
- (6) 分解整備の際に取り外して交換するパッキン類は、全て請負業者の負担とし、品質・数量について監督官の検査を受けるものとする。
- (7) 本役務に使用する材料は、各製造者が製造供給又は指定する部品を基準とし、同等品以上とする。その他、記載なき事項については、標準仕様書及びJ I S規格並びに各種協会規格に準ずること。項については、標準仕様書及びJ I S規格並びに各種協会規格に準ずること。
- (8) 産業廃棄物が発生した場合には、産業廃棄物の処理及び清掃に関する法令に基づき、請負業者の責任において場外処分とし、産業廃棄物マニフェスト (A～E票) の写しを提出すること。
- (9) 請負業者は、本役務を実施している際に発見した破損、故障等を速やかに官側に報告するとともに、必要に応じて措置及び対象方法について官側に報告し、見積書を提出すること。

8 検 査

本作業は、検査官の完了検査合格をもって完了とする。手直しが生じた場合は、手直し完了後検査官の再検査を実施し、検査合格をもって完了とする。

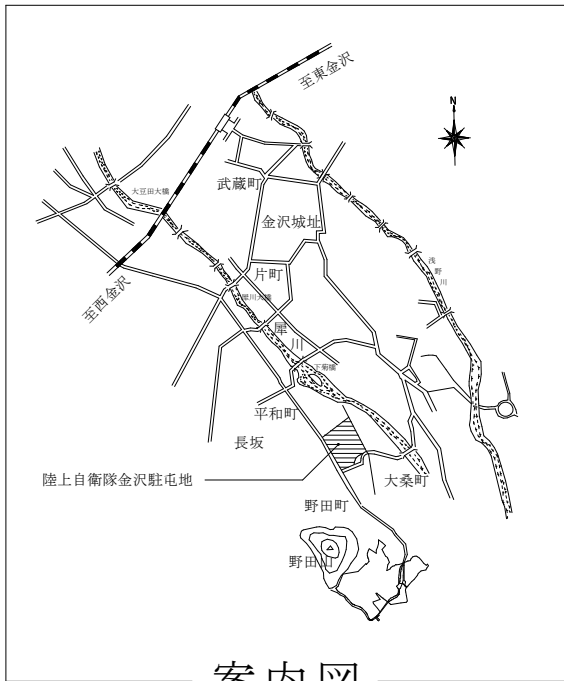


案内図

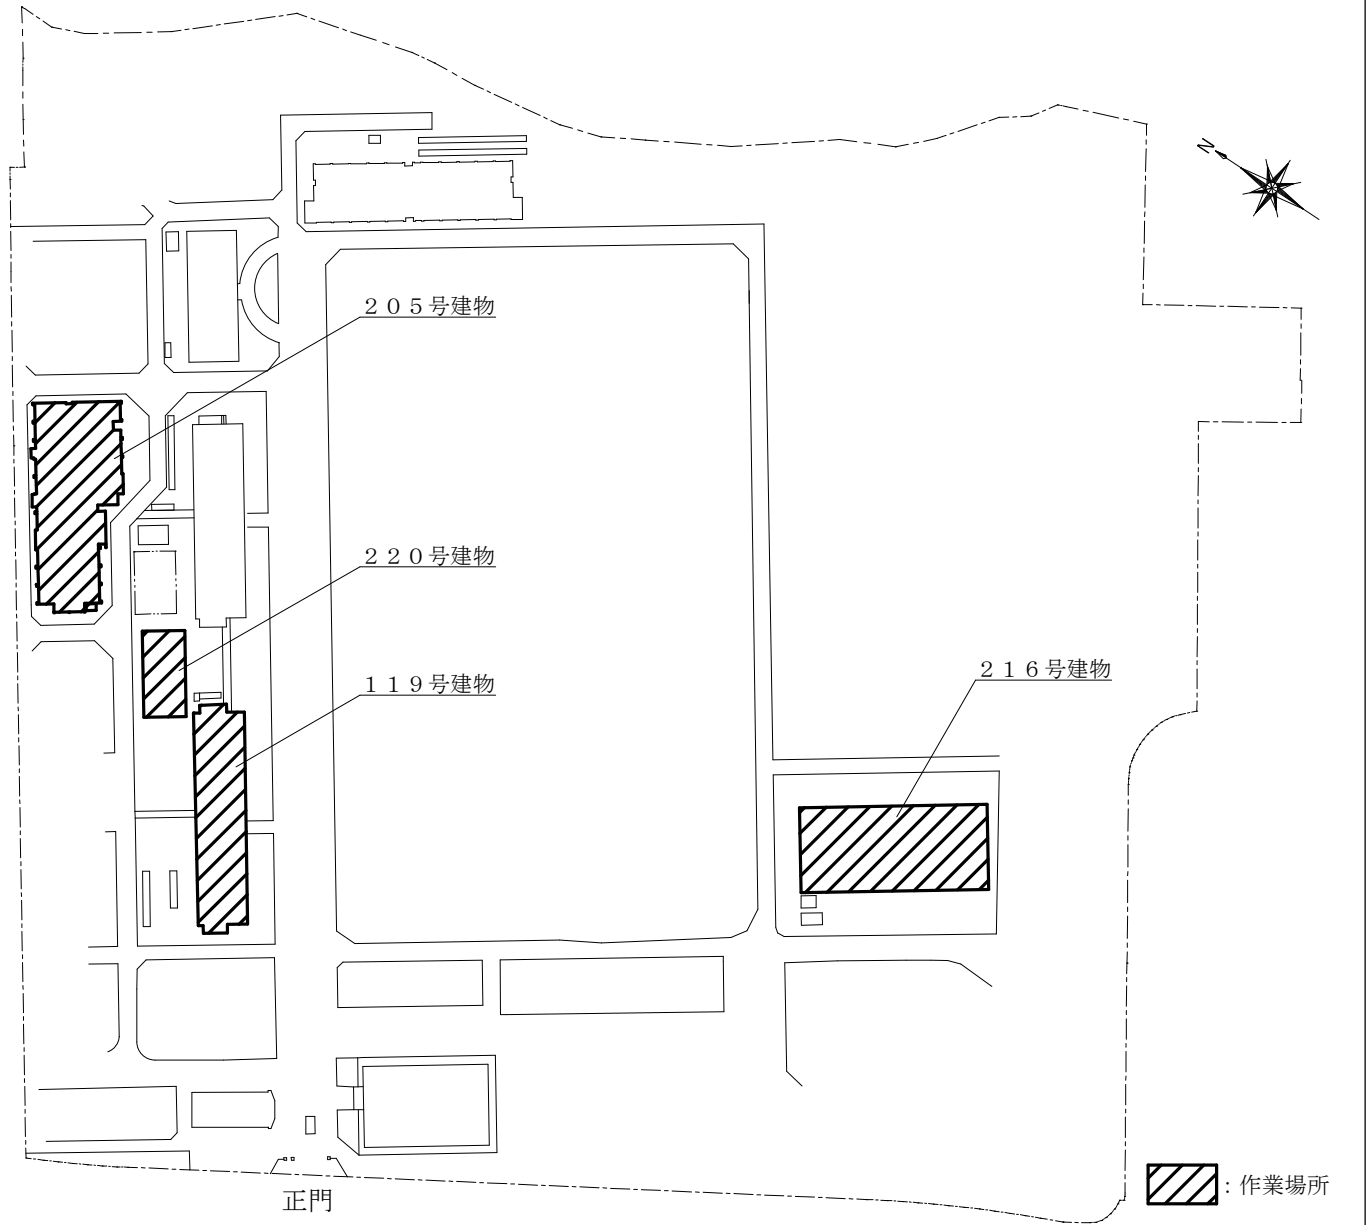


| | | | |
|---------------|----------|------|-------|
| 工事名称 | 圧力容器分解整備 | | |
| 図面名称 | 案内図・配置図 | 縮尺 | 図示 |
| 陸上自衛隊金沢駐屯地業務隊 | | 図面番号 | 4 / 6 |

1 F

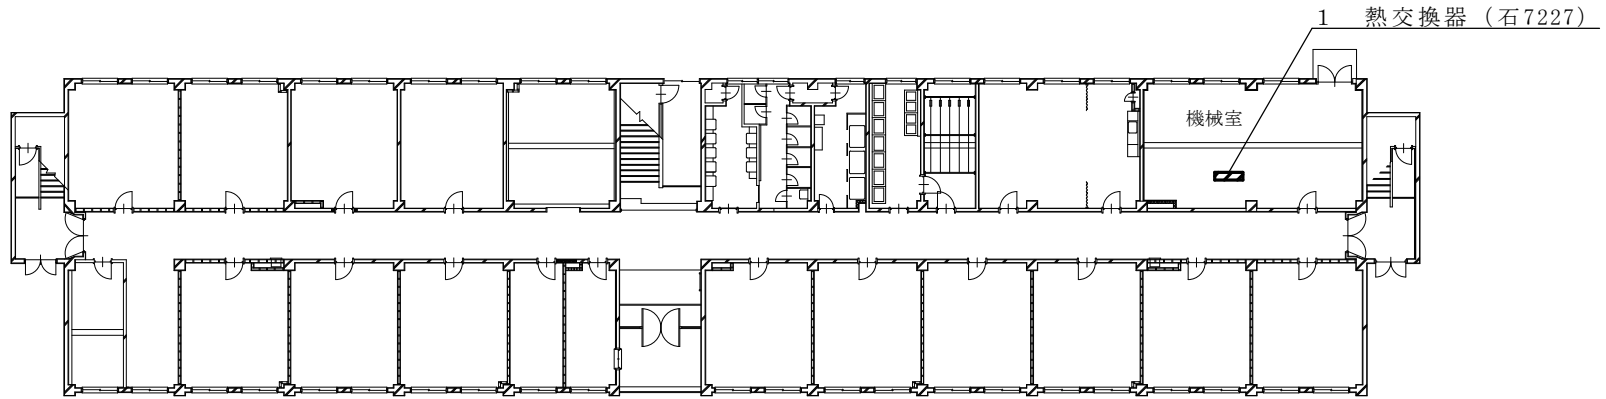


119号建物平面図 S=1/400

1 F

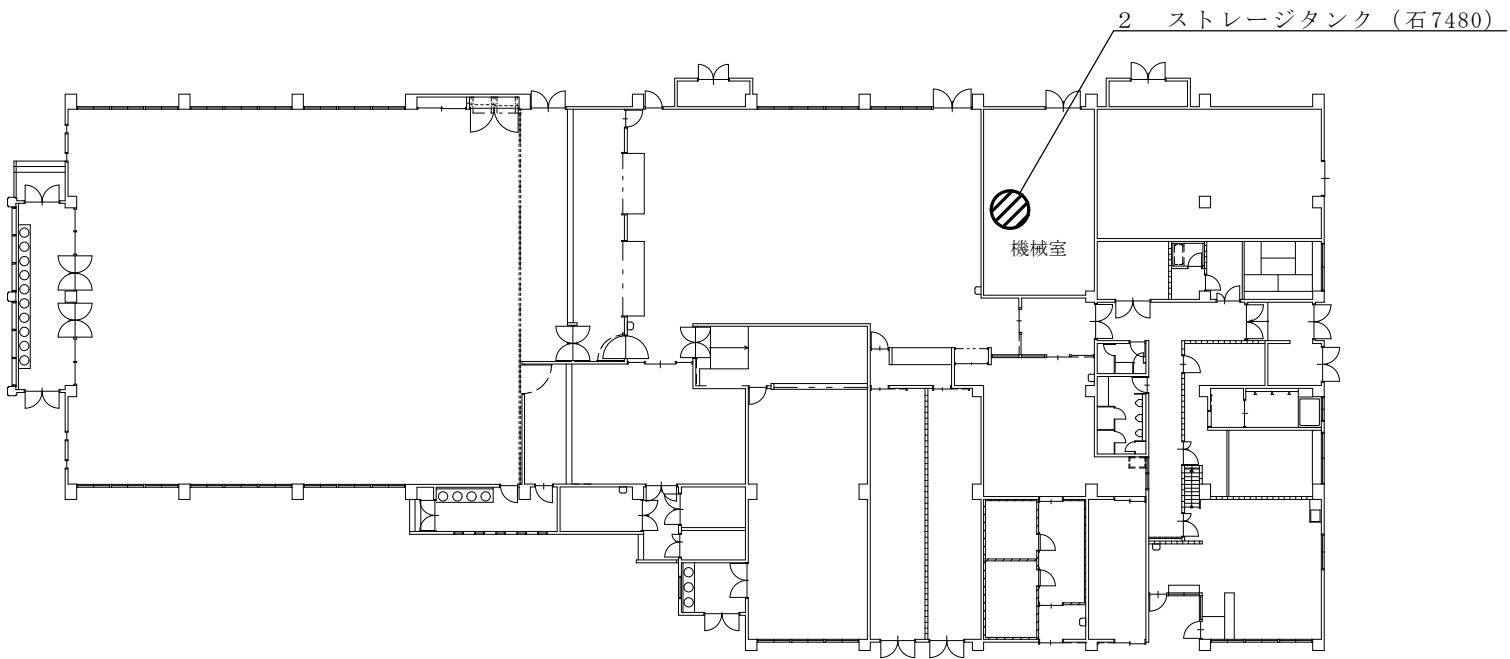


205号建物平面図 S=1/400

| | | | |
|------|-------------------|------|-------|
| 工事名称 | 圧力容器分解整備 | | |
| 図面名称 | 119号建物・205号建物 平面図 | 縮尺 | 図示 |
| | 陸上自衛隊金沢駐屯地業務隊 | 図面番号 | 5 / 6 |

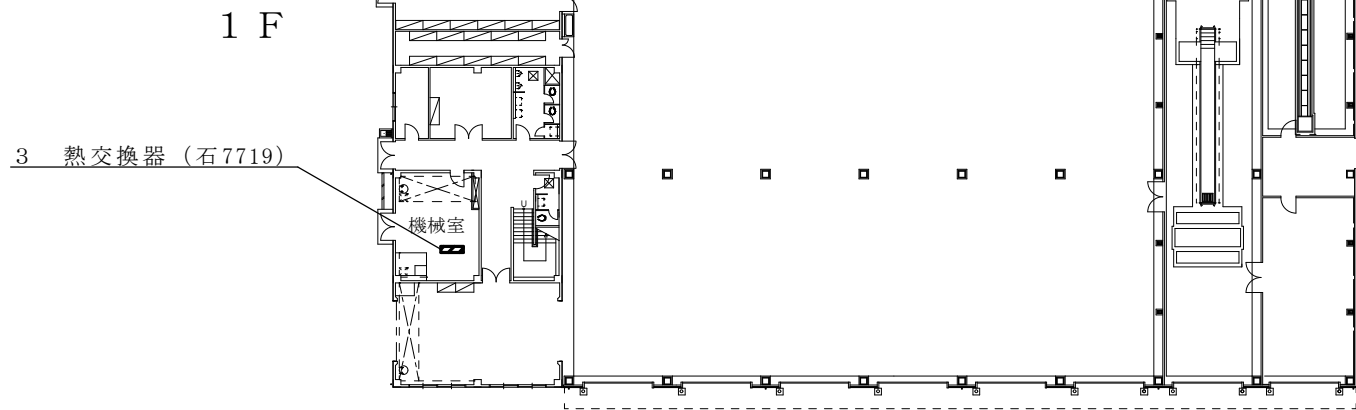

216号建物平面図 S=1/500

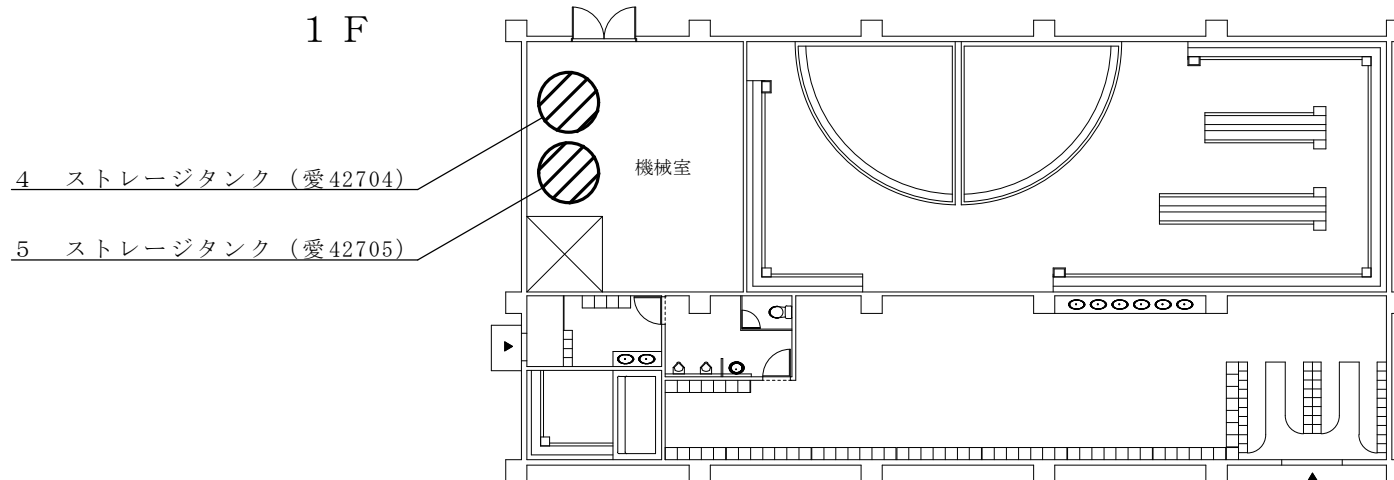

220号建物平面図 S=1/250

| | | | |
|---------------|-------------------|------|-------|
| 工事名称 | 圧力容器分解整備 | | |
| 図面名称 | 216号建物・220号建物 平面図 | 縮尺 | 図示 |
| 陸上自衛隊金沢駐屯地業務隊 | | 図面番号 | 6 / 6 |

申込日年月日： . . .

参加申込票

| | |
|------|--------------------|
| 公開日 | 令和 8年 6月4日 |
| 件名 | 圧力容器分解整備 |
| 入札日時 | 令和 8年 6月23日：14時00分 |
| 場所 | 陸上自衛隊金沢駐屯地会計隊商議室 |

| | | |
|-----------------------------|-----|-----|
| 会社名 | | |
| 電話番号 | | |
| FAX番号 | | |
| メールアドレス | | |
| 担当者名 | | |
| 参加方法 (該当する欄に○ をして下さい) | 持 参 | 郵 便 |
| | | |

注意事項等

- 1 入札に参加を希望する場合は本申込票に必要事項を記入し下記の3の連絡先までメール又はFAXしてください。
- 2 入札書を郵送する場合
郵送する封筒の表に入札件名、入札日時を朱書きにより明記して郵送し、発送者の責により到着の確認を実施してください。
- 3 連絡先
第336会計隊 契約班 担当：櫻井
TEL 076-241-2171 (内線：349)
FAX 076-241-2374
メール ma336fin-ma@inet.gsdf.mod.go.jp

入札書
~~見積書~~

| | | | |
|--------|--|----------|--|
| 調達要求番号 | | 契約実施計画番号 | |
|--------|--|----------|--|

金額¥ 消費税抜き

| 品名 | 規格 | 単位 | 数量 | 単価 | 金額 | 備考 |
|-----------|------------|--------------|----|-----------|----|----|
| 圧力容器分解整備 | 仕様書のとおり | 式 | 1 | | | |
| | 以下余白 | | | | | |
| | | | | | | |
| | | | | | | |
| | | | | | | |
| | | | | | | |
| | | | | | | |
| 納入場所 | 陸上自衛隊金沢駐屯地 | 納期 (履行期間) | | 令和9年1月29日 | | |
| 入札(契約)保証金 | 免除 | | | | | |

上記の公告に対して「入札及び契約心得」及び「標準契約書等」の契約条項等を承諾のうえ入札いたします。

また、当社(私(個人の場合)、当団体(団体の場合))は「入札及び契約心得」に示された暴力団排除に関する誓約事項について誓約いたします。

令和 8年 6月 23日

分任契約担当官

陸上自衛隊金沢駐屯地

第336会計隊長 山崎 誠 殿

住所
会社名
代表者名
担当者名
連絡先

(印)

(注) 押印を省略する場合には、担当者氏名及び連絡先を記載すること。

