

公 告

分任契約担当官
陸上自衛隊今津駐屯地
第397会計隊今津派遣隊長 山崎 大輔

以下のとおり一般競争入札を実施するので、「入札及び契約心得」及び「契約条項」を承知のうえ参加されたい。

1 入札事項

契約実施計画番号		調 達 要 求 番 号		物 品 番 号		仕 様 書 番 号	
6QGA10500850		6RNF1AA1007 0001					
品名 または 件名							
今津（8）117号隊舎排煙装置及び玄関扉補修							
部品番号 または 規格							
仕様書のとおり							
使用器材名							
数 量	単 位	銘 柄	使 用 期 限 等	グ ル ー プ	指 定	検 査	包 装
1.00	ST						
納地または工事場所				引 渡 場 所			
陸上自衛隊今津駐屯地				業務隊管理科			
搬入場所				納 期 または 工 期			
管財（須藤 319）				令和8年11月30日（月）			

2 競争参加資格

次のいずれかであること
全省庁統一資格の「役務の提供等」に係る等級がA、B、C、D等級であること
ただし、細部は注意事項による。

3 契約条項を示す場所

陸上自衛隊今津駐屯地 第397会計隊今津派遣隊事務室

4 説明会及び入札執行の日時場所

説明会日時場所：実施しない
入札日時場所：令和8年6月25日（木）11時30分 会計隊入札室

5 保証金

入札保証金：免除 契約保証金：免除

6 落札決定方式及び契約方式

落札決定方式：総品目総額 契約方式：一般競争

7 注意事項

(1) 競争に参加する者に必要な事項

- ア 予算決算及び会計令第70条の規定に該当しない者であること。なお、未成年者、被保佐人又は被補助人であって、契約締結のために必要な同意を得ている者は、同条中、特別の理由がある場合に該当する。
- イ 予算決算及び会計令第71条の規定に該当しない者であること。
- ウ 令和07・08・09年度全省庁統一資格「役務の提供等」D等級以上に格付けされ、近畿地域の競争参加資格を有する者、又は、当該競争参加資格を有していない者で、入札書の受領期限までに競争参加資格審査を受け、競争参加資格者名簿に登録された者であること。
- エ 都道府県警察から暴力団関係業者として防衛省が発注する工事等から排除するよう要請があり、当該状態が継続している有資格業者については、競争参加を認めない。
- オ 入札後、契約を締結するまでの間に、都道府県警察から暴力団関係業者として防衛省が発注する工事等から排除するよう要請があり、当該状態が継続している有資格業者とは契約を行わない。
- カ 入札心得に定める「暴力団排除に関する誓約事項」に基づく誓約を行わない者の競争参加を認めない。
- キ 契約担当等から指名停止の措置を受けている期間中の者でないこと。（協力者を含む。）
- ク 防衛省大臣官房衛生監、防衛政策局長、防衛装備庁長官又は陸上幕僚長から「装備品等及び役務の調達に係る指名停止等の要領」に基づく指名停止の措置を受けている期間中のものでないこと。
- ケ 前号により現に指名停止を受けている者と資本関係又は人的関係のあるものであって、当該者と同種の物品の売買又は製造若しくは役務請負について防衛省と契約を行おうとする者でないこと。
- コ 原則、現に指名停止を受けている者の下請負については認めない。ただし、真にやむを得ない事由を該当する省指名停止権者が認めた場合には、この限りでない。

(2) 違約金に関する事項

落札者が「入札及び契約心得」に従って契約の締結手続きをしない場合には、落札者が契約締結に応じないものとみなし、落札価格の100分の5に相当する金額を違約金として徴収し、落札者が契約を履行しない場合は、契約金額の100分の10以上の金額を違約金として徴収する。

(3) 入札方法

- ア 落札決定に当たっては、入札書に記載された金額に当該金額の100分の10に相当する額を加算した金額をもって落札金額とするので、入札者は消費税、地方消費税の課税事業者、免税事業者であるかを問わず、見積もった金額の110分の100に相当する金額を入札書に記載すること。
- イ 予定価格に達しない場合は、再度入札を実施する。郵便による入札がない場合は当日速やかに実施し、郵便による入札がある場合は別途連絡する。

(4) 入札の無効

- ア 第2項で示した競争参加資格を有しない者のした入札
- イ 注意事項(1)に示した競争に参加する者に必要な資格のない者のした入札
- ウ 入札に関する条項に違反した入札
- エ 入札金額、入札者の氏名が判別し難い入札
- オ 入札者が実施した「暴力団排除に関する誓約事項」の誓約に虚偽があった場合又は誓約に反する事態が生じた場合に、当該入札者が提出した入札
- カ 「暴力団排除に関する誓約事項」の誓約を行わない者の入札

(5) 落札決定に関する事項

当隊所定の予定価格制限の範囲内の最低入札者を落札者とする。なお、落札となるべき最低入札者が2人以上ある場合は、直ちにくじ引きにより落札者を決定する。

(6) 契約書の作成

- ア 落札者は契約書等を作成するものとする。ただし、金額により契約書等を省略するものとし、記載事項等の細部は落札決定後落札者に説明するものとする。
- イ 適用する契約条項は、駐屯地用標準契約の役務請負契約条項、談合等の不正防止に関する特約条項、暴力団排除に関する特約条項とする。

(7) その他

- ア 契約の成立の時期は、契約書に双方が記名押印した時とする。
- イ 仕様書及び入札資料は、下記に示す期間、陸上自衛隊今津駐屯地第397会計隊今津派遣隊 契約班窓口において配布する。
令和8年6月10日(水)～令和8年6月24日(水) (土曜日曜祝日を除く0900～1630)
- ウ 入札参加を希望する者は、下記の問い合わせ先へ入札前日までに連絡をすること。入札前日迄に「資格審査結果通知書(写し)」を提出すること(FAX可)。ただし、事前に提出済の者については、提出を省略することができる。
- エ 「入札書」「委任状」の書式は当隊で準備するので、事前に入手すること。
- オ 入札書を郵送する場合は書留郵便とし、入札前日迄に必着となるように郵送すること。また、必ず便着の確認をすること。
- カ 代表者以外で入札に参加する業者は、入札書に添えて委任状を提出すること。
- キ 市場価格調査のご協力をお願いします。
- ク 同等品申請については令和8年6月18日(木)までとする。
- ケ 入札及び契約事項に関する問い合わせ先
〒520-1621 滋賀県高島市今津町今津平郷国有地
陸上自衛隊今津駐屯地 第397会計隊今津派遣隊 契約班 担当：渡邊
TEL 0740-22-2581(内線348) FAX 0740-22-1309(直通)
メール ma351fin-ma@inet.gsdf.mod.go.jp
仕様書に関する問い合わせ先
陸上自衛隊今津駐屯地 今津駐屯地業務隊 管理科 担当：須藤 (内線319)

本公告は、陸上自衛隊今津駐屯地第397会計隊今津派遣隊掲示板、陸上自衛隊大久保駐屯地第397会計隊掲示板、陸上自衛隊大津駐屯地第397会計隊大津派遣隊掲示板、及び陸上自衛隊中部方面会計隊HP <http://www.mod.go.jp/gsdf/mae/mafin/> に掲示している。

今津(8) 1 1 7 号隊舎排煙装置及び玄関扉補修

陸上自衛隊 今津駐屯地業務隊 管理科 営繕班

仕様書

- 1 名称： 今津（8）117号隊舎排煙装置及び玄関扉補修
- 2 期間： 契約締結日 ～ 令和8年11月30日（月）
- 3 場所： 滋賀県高島市今津町今津国有地（陸上自衛隊今津駐屯地）
- 4 概要： 排煙装置の補修及び玄関扉補修（玄関床養生作業含む）

項目	製造所	型式	仕様
既存排煙装置	中央発條（オイレス）/ 豊和/ゴール	・ワイヤー式（押ボタン開放型） ・ギヤードケーブル式 （ハンドル開閉型/保護管付） ・チェーン式（ラッチ付）	埋込タイプ

項目	工事内容	数量	備考
排煙装置 （周辺設備）	枠滑車（取替）	60セット	1階～5階（エレベーター無） ※排煙装置各階3個ずつ
	障子滑車（取替）	60セット	
	ワイヤーロープ（取替）	150m	
	ハンドルボックス（取替）	15台	

製品名	品番	数量	備考
NEW STAR フロアヒンジ（ストップ付）	HS-1400	2セット	本体移動調整型

※上記表内製品は、同等品以上のものとする。

項目	工事内容	数量	備考
玄関扉	フロアヒンジ施工に伴うタイル床はつり、 モルタル補修及び床仕上げタイル補修 ※参考材料：LIXIL ニューイナフロア100 材公共/タイル下地 材公共	1式	・フロアヒンジ左右取替 ・モルタル仕上げ ・既存ドア使用

5 一般事項

- (1) 本工事は、本仕様書・図面及び下記の基準及び関係法令等を遵守して実施すること。
なお、仕様書・図面に疑義を生じた場合及び記載なき事項については、事前に監督官との協議のうえ指示に従い、また軽微な変更に対して請負金額の変更はしないこと。
 - ① 公共建築工事標準仕様書（建築工事共通編）
 - ② 公共建築改修工事標準仕様書（建築工事共通編）
- (2) 工事は全て丁寧かつ確実に実施すること。
- (3) 着手に先立ち工程表を作成し、監督官の承諾を受けるものとする。
- (4) 工事の際は、日程を事前に監督官と協議のうえ工事を実施すること。
- (5) 工事に際し、製作図、承認図、図面及び見本等が必要であると考えられる場合、もしくは監督官から指示があった場合は速やかに監督官に提出して承諾を得ること。
- (6) 現場管理・安全管理
 - ア 請負者は、工事の実施によって部隊等の施設に対し損害を与えた場合は、損害の事項に対して原状復旧する。
 - イ 現場の風紀・衛生・盗難予防について必要な事項を施すとともに、請負者の責任において管理するものとする。
 - ウ 現場は、常に整理整頓に心がけ、必要に応じ清掃等を実施するものとする。
 - エ 請負者は、作業条件を関係者に十分把握させるとともに、作業員に対して安全教育を実施し、安全な作業方法及び安全点検を実施するものとする。
 - オ 工事場所以外への立ち入りを禁止する。ただし、工事の都合によりやむを得ず立ち入る場合は監督官と協議し、部隊側立会のもとで立ち入ること。
- (7) 電気・水道・火気等の使用について
 - ア 施工に必要な電気・水については、監督官に申し出て監督官の許可する範囲において有料で利用できるものとする。
 - イ 火気を使用する場合は、あらかじめ監督官に許可を得た後、使用することとする。
- (8) 作業実施場所以外への立ち入り及び指定場所以外での喫煙は禁止する。
- (9) 作業時間は原則、平日08：30～16：45とする。ただし、やむを得ず時間外、土曜日、日曜日及び祝日等に作業が必要な場合は監督官に許可を得ることとする。

件名	今津（8）117号隊舎排煙装置及び玄関扉補修	図番
	今津駐屯地 業務隊 管理科 営繕班	1/7

6 特記事項

- (1) 施工の際、既設設備等に危害が生じた場合は監督官に報告し、原状に復旧する。
- (2) 工事発生材は種別ごとに整理し、金属類等又は再利用可能なものについては、発生材調書とともに部隊に引き継ぐ。それ以外は請負者の負担において場外排出処分とし、この際の処置については廃棄物の処理及び清掃に関する法令等を遵守したうえで、確実に処置し、処分証明書を提出する。
- (3) 工事に際し、関係各官公署等への届出の事前提出が必要である場合、請負者の責任において迅速に処理すること。
- (4) 工事実施に際し、現場の納まりや取り合わせ等のため、位置又は作業方法を多少変え、それに伴う数量を幾分増減する等の軽微な変更については、監督官と協議の上で指示に従い実施することとし、材料は全て同等品以上とする。
- (5) 施工前と施工後に玄関扉及び排煙窓の清掃も実施すること。
- (6) その他不明な事項等はその都度、監督官と協議すること。

7 提出書類

- (1) 現場代理人等指名・変更通知書（契約後すみやかに）
- (2) 受任者・下請負者等設定等通知書（設定後すみやかに）
- (3) 工程表（契約後すみやかに）
- (4) 着手届（着手前）
- (5) 竣工届（完了後すみやかに）
- (6) 材料使用承認願、材料検査簿、出荷証明書
- (7) 写真（完了後すみやかに）

※写真については着工前から完了後まで工程毎（着工前・作業中・完了後）及び、監督官の指示する箇所（特に隠ぺい箇所）を撮影し、紙媒体（カラー）で提出すること。

- (8) 発生材調書
- (9) その他監督官が指示するもの

8 検査


工事完成後、検査官の現場検査及び書類検査を受け、合格をもって完成とする。手直し事項が生じた場合は手直し完成後再検査を受け、合格をもって完成とする。

件名	今津（8）117号隊舎排煙装置及び玄関扉補修	図番
	今津駐屯地 業務隊 管理科 営繕班	2/7



工事場所 (調整先)

件名	今津(8)117号隊舎排煙装置及び玄関扉補修	
図面名称	案内図	図番
縮尺		3/7
陸上自衛隊 今津駐屯地業務管理科 當編班		製図年月日
工事・役務関係者以外不許可複製		


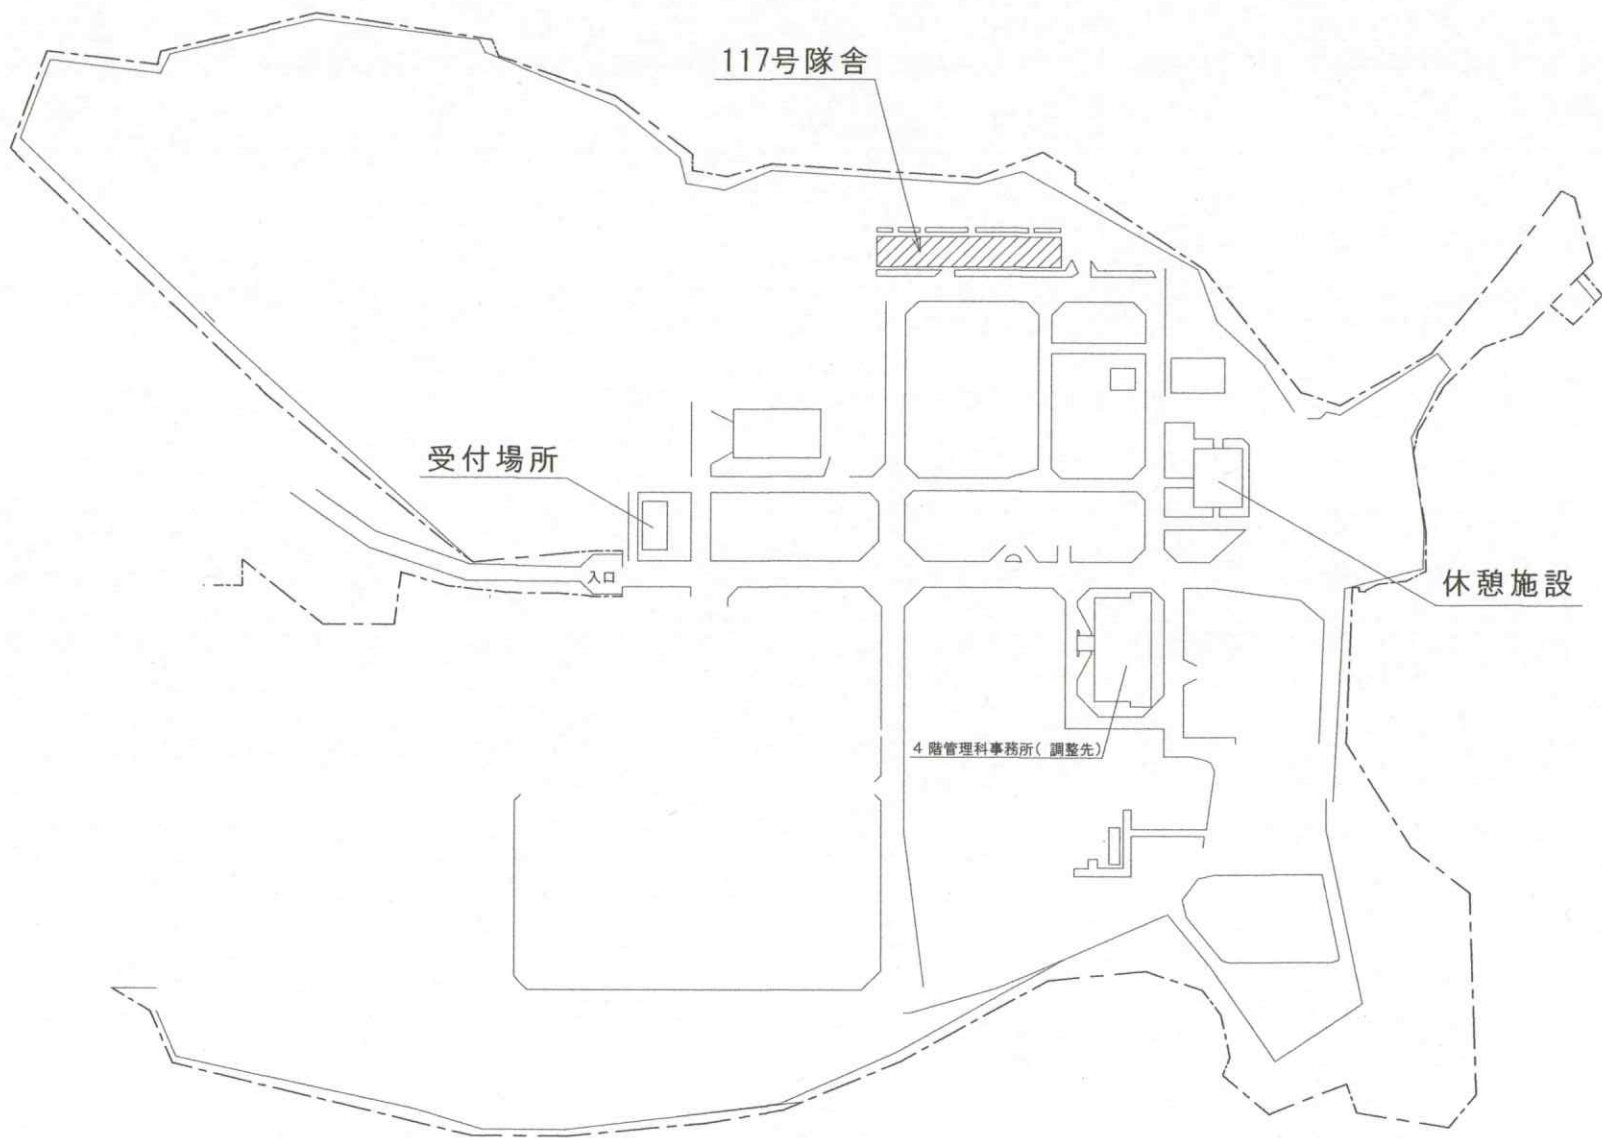


 工事箇所

件名	今津(8)117号隊舎排煙装置及び玄関扉補修	
種別	配置図	図番
縮尺	NON	4/7
陸上自衛隊 今津駐屯地業務隊 管理科 営繕班		製造年月日
		—




内部仕上概要		
箇所	床	壁
玄関	磁器質材	
廊下		吹付材

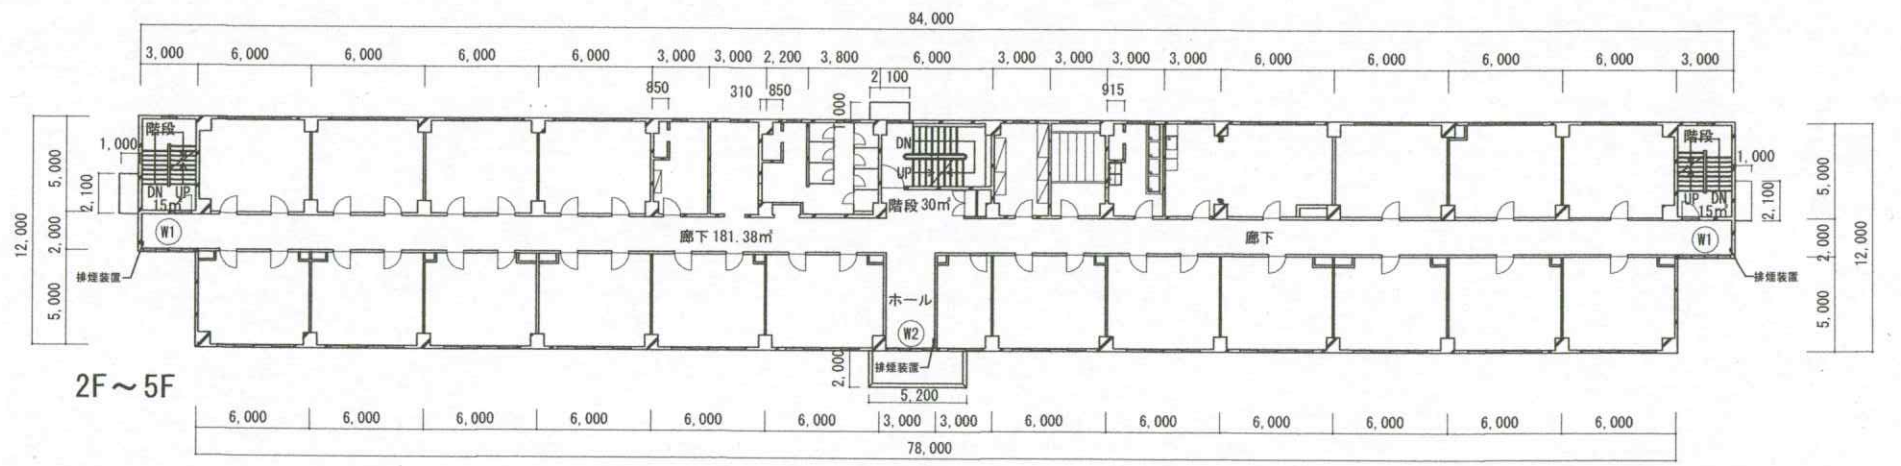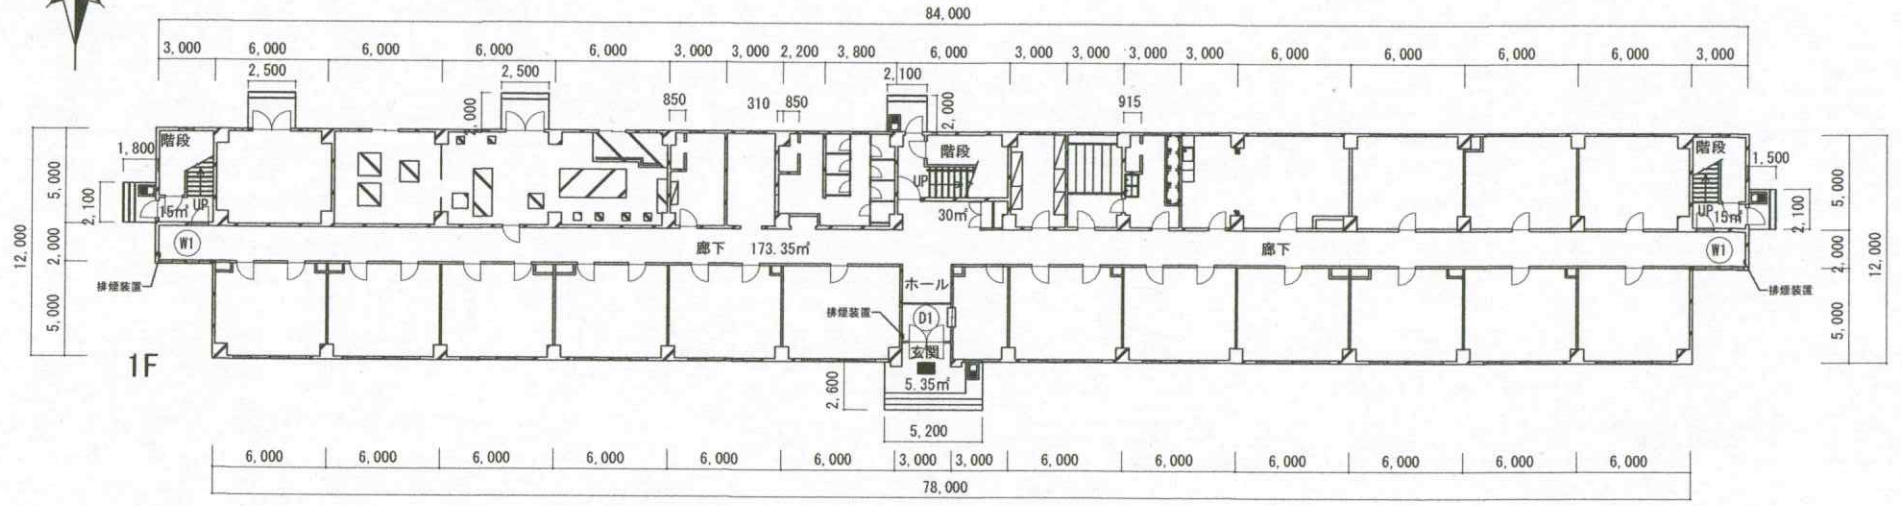

玄関扉：ステンレス製/両袖ランマ付き/両開き/自由戸

※D1

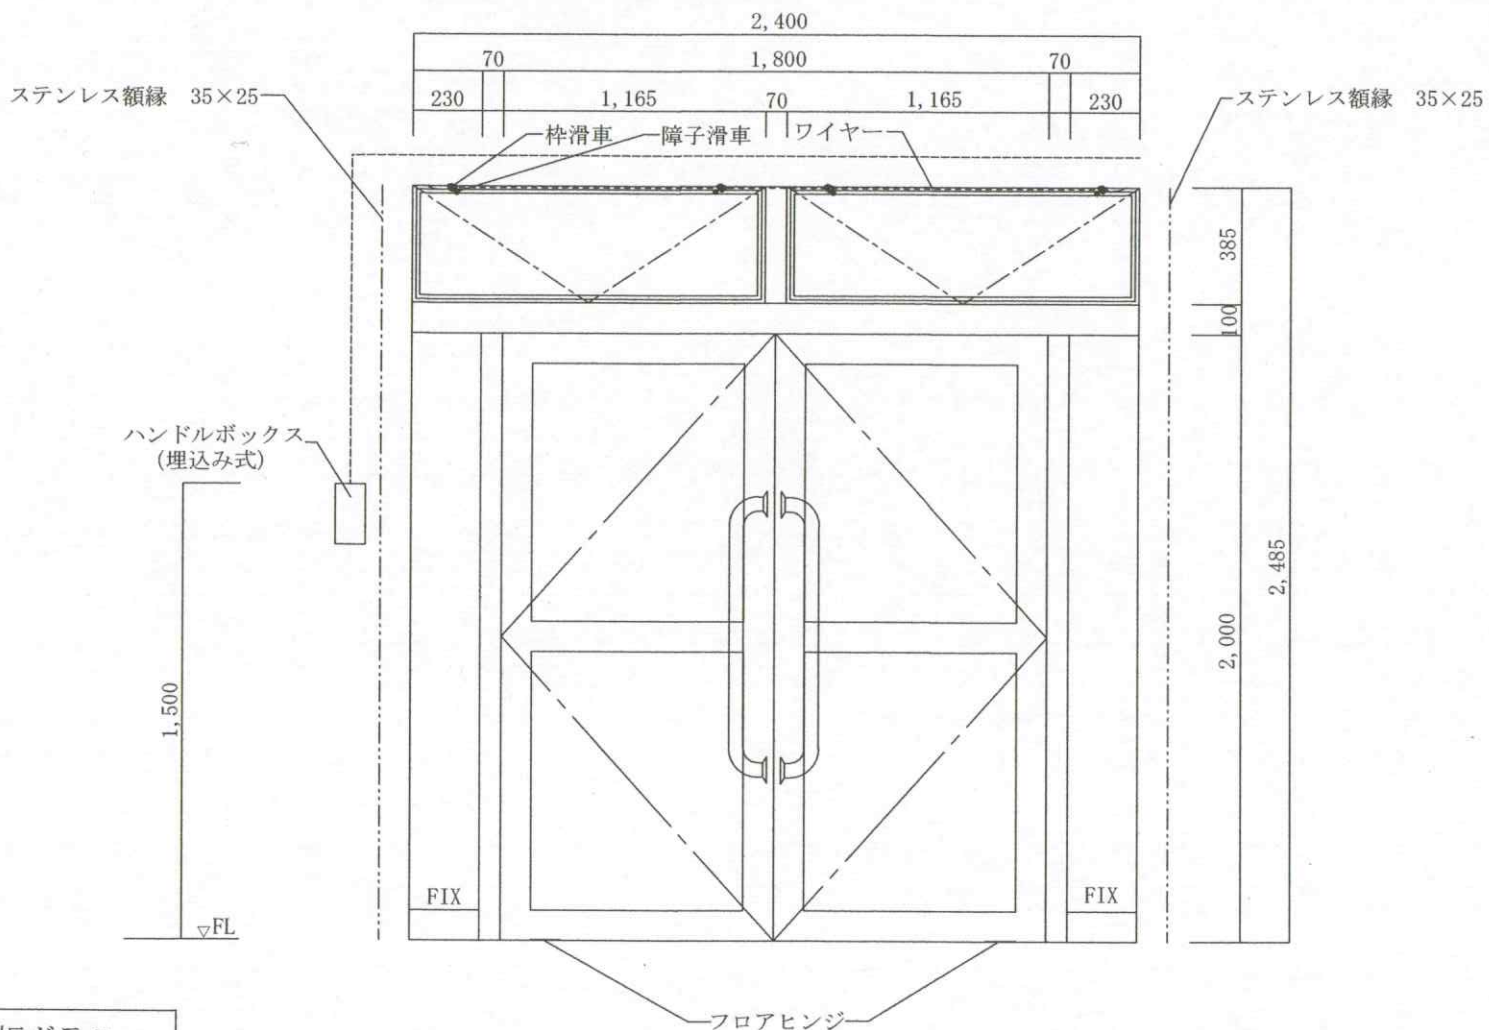

硝子	フロート板ガラス
備考	フロアヒンジ (左右)

件名

今津(8)117号隊舎排煙装置及び玄関扉補修

図名

玄関扉詳細図

関係者以外不許可複製

縮尺



図示

図番

6/7

排煙窓：排煙ランマ付 2連/引き違い窓

※左：W1/右：W2（位置図：場所記載）

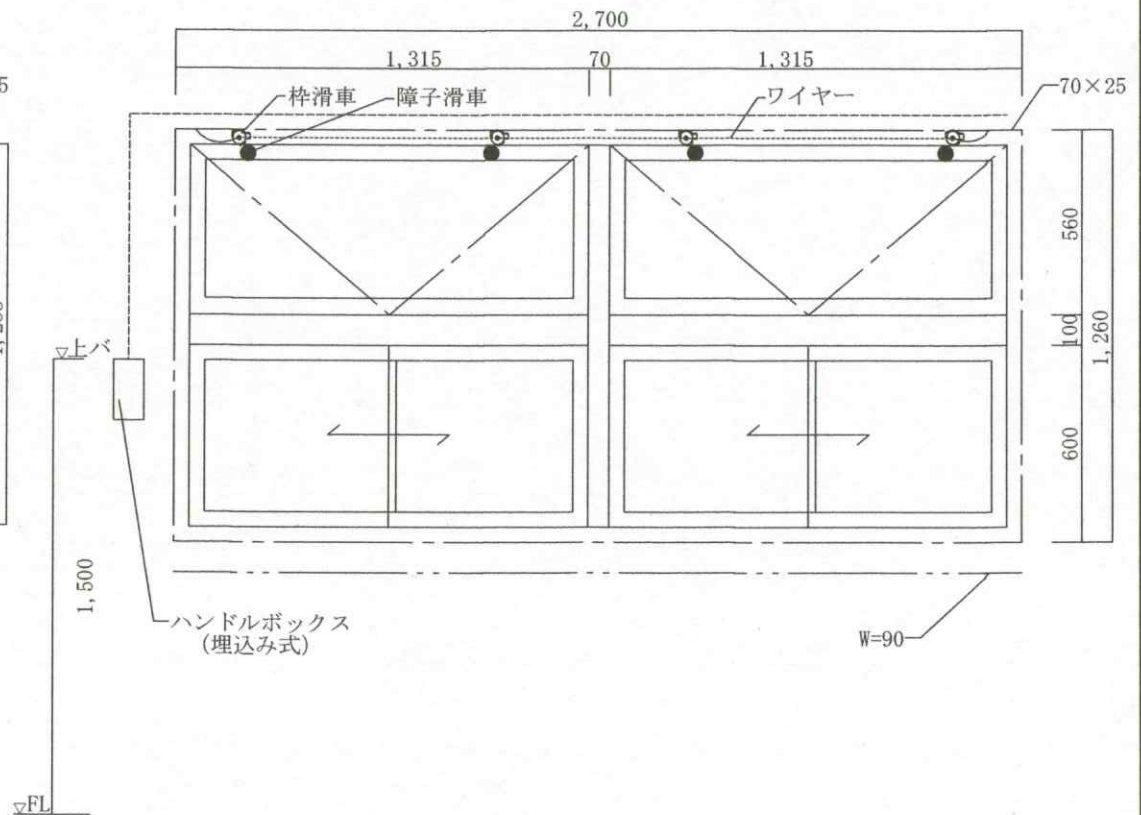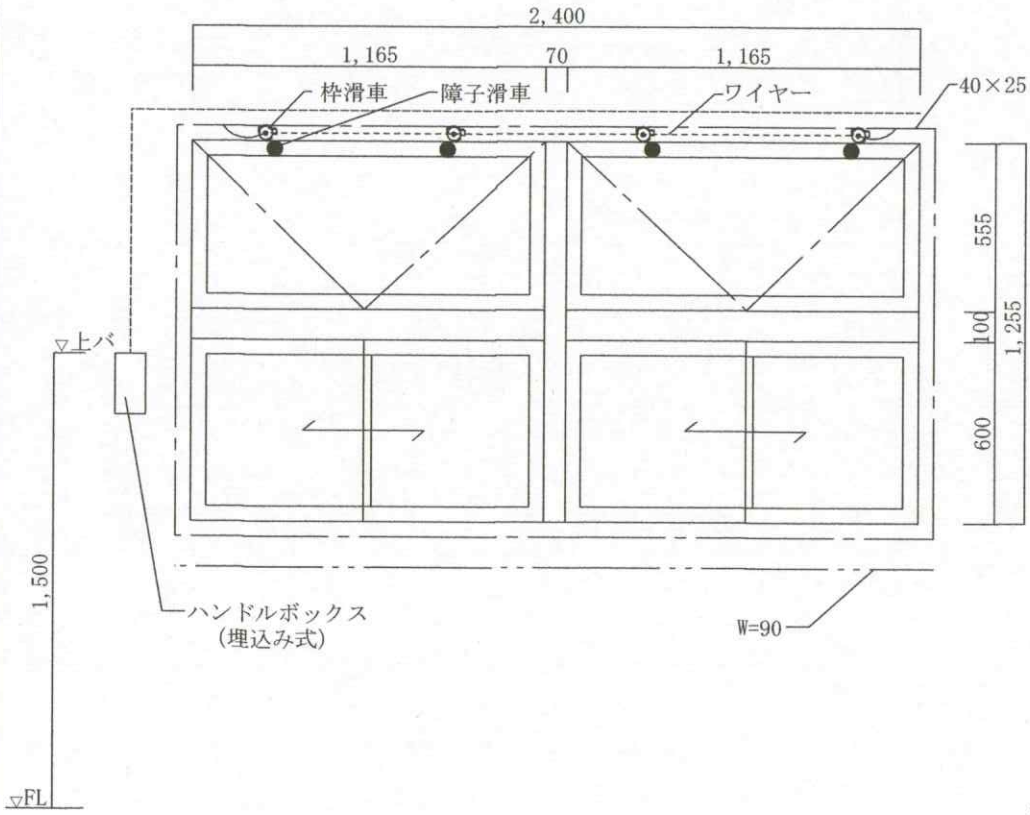

硝子	フロート板ガラス
備考	手動排煙装置

入札書

分任契約担当官陸上自衛隊今津駐屯地
第397会計隊今津派遣隊長 山崎 大輔 殿

令和8年6月25日
住所・名称・代表者名

¥

- 納 期 : 令和8年11月30日
- 納 地 : 陸上自衛隊今津駐屯地
- 落札方法 : 総品目総額決定
- 消費税 : 消費税抜きの金額を記入

当社(私又は当団体)は、本入札書の提出をもって、暴力団排除に関し、入札心得に定める事項について誓約いたします。
上記(本入札)の公告又は通知に対して「入札及び契約心得」及び「標準契約書等」の契約条項等を承諾のうえ入札見積いたします。
上記入札条件を承諾のうえ、別添の内訳のとおり入札します。

品 名	規 格	単位	数量	単 価	金 額	備 考
今津(8)117号隊舎排煙装置及び玄関扉補修	仕様書のとおり	ST	1			

市価調提出期限 6月24日 12:00 になります

入札書提出
期限

6月25日

FAX 0740-
22-1309

担当 渡邊
(内線348)

市場価格調査書

分任契約担当官陸上自衛隊今津駐屯地
第397会計隊今津派遣隊長 山崎 大輔 殿

令和 年 月 日
住所・名称・代表者名

¥

- 納 期 : 令和8年11月30日
- 納 地 : 陸上自衛隊今津駐屯地
- 調 査 方 法 : 総品目総額決定
- 消 費 税 : 消費税抜きの金額を記入

上記の条件で、調査価格は下記のとおりです。

品 名	規 格	単位	数量	単 価	金 額	備 考
1 今津(8)117号隊舎排煙 装置及び玄関扉補修	仕様書のとおり	ST	1			
2	※金額計算内訳を添付して下さい。(様式随意)					
3	特に部品交換等は必ず入れて計算内訳をお願い致します。					