

令和8年6月9日

陸上自衛隊金沢駐屯地におけるオープンカウンター方式による見積り依頼について

- 1 本リストは、オープンカウンター方式実施要項に基づく手続が必要です。
- 2 本方式は、随意契約を前提とした見積依頼であり、有効な見積書をもって申込みをした者のうち、予定価格の制限の範囲内で最低の価格の見積書をもって申込みをした者を契約の相手方とします。
- 3 件名リスト

一連 番号	件 名	納入(履行) 場 所	納 期 (履行期限)	見積依頼書 公表日	見 積 書 提出期限	見積り合わせ の 日 時	防衛省競争 参加資格	備 考
32	209号窓ガラス清掃	陸上自衛隊 金沢駐屯地	9.2.26	8.6.9	8.6.19 10時00分	8.6.19 10時00分	なし	総額決定

- 4 仕様書の交付場所、契約条項等を示す場所、問合せ先及び提出先  
〒921-8520  
石川県金沢市野田町1丁目8番地  
陸上自衛隊金沢駐屯地 第336会計隊 契約班(担当:櫻井)  
076-241-2171(内線349)

## オープンカウンター補足説明

### 1 契約条項を示す場所

金沢駐屯地第336会計隊において示す。

### 2 見積合わせの場所及び日時

(1) 場 所: 陸上自衛隊金沢駐屯地 第336会計隊事務所

(2) 日 時: 令和8年6月19日 10時00分

### 3 説明会

実施しない。

### 4 見積方法

見積書に記載する金額は、消費税及び地方消費税を含まない金額(外税)を記入すること。

### 5 見積決定方法

#### 総額決定

見積決定にあたっては、見積書に記載された金額に、当該金額の10%に相当する額を加算した金額(当該金額に1円未満の端数があるときは、その端数金額を切り捨てるものとする)をもって決定金額とするので、見積者は消費税、地方消費税の課税事業者、免税事業者であることに拘わらず入札書には、見積もった金額の110分の100を記載すること。

見積金額が当隊所定の予定価格の範囲内の最低価格の見積を決定者とする。なお、見積決定者となるべき最低価格の見積が2名以上ある場合は抽選により見積者を決定する。

### 6 契約書の作成

契約相手方に決定した者は決定後遅滞なく「駐屯地用標準契約書」により契約書等を作成する。但し、契約金額が100万円未満の場合は、契約書の作成を省略する。

### 7 その他

(1) 入札及び契約心得は、中部方面隊ホームページ内の標準入札心得による。

(2) この見積に関する公告及び陸上自衛隊オープンカウンター方式実施要領は

陸上自衛隊金沢駐屯地 第336会計隊に掲示しています。

また、陸上自衛隊中部方面隊ホームページ

<https://www.mod.go.jp/gsdf/mae/mafin/>に掲載しています。

(3) 市場価格調査にご協力願います。(見積書と同時提出可)

(4) 規格の確認及び落札後の日程等調整は、下記(5)イの連絡先までお願いいたします。

(5) 問い合わせ及び連絡先

#### ア 見積及び契約に関する事項

〒921-8520 石川県金沢市野田町1-8

陸上自衛隊金沢駐屯地 第336会計隊契約班 担当: 櫻井

TEL 076-241-2171(内線 349)

#### イ 規格、納品に関する調整先

陸上自衛隊金沢駐屯地業務隊管理科 山崎(内線: 447)

申込日年月日：

# 参加申込票

公開日	令和8年6月9日			
件名	一連番号：32                      209号窓ガラス清掃			
見積り合わせの日時	令和8年6月19日    10時00分			
見積り合わせの場所	陸上自衛隊金沢駐屯地 第336会計隊事務所			
会社名				
電話番号				
FAX番号				
メールアドレス				
担当者名				
参加方法	持参	郵便	メール	FAX
(該当する欄に○をして下さい)				

## 注意事項等

- 1 見積り合わせに参加を希望する場合は本申込票に必要事項を記入し、下記の連絡先までメールまたはFAX送信ください。(見積書と同時提出可)
- 2 見積書を郵送する場合  
郵送する封筒の表に**見積り合わせの件名、見積り合わせの日時**を**朱書き**により明記して郵送し、発送者の責により到着の確認を実施してください。  
なお、**FAX又はメールでの提出も可**とし、その場合でも発送者の責により受信の確認をお願いします。

## 3 連絡先

第336会計隊 契約班 担当：櫻井  
TEL 076-241-2171 (内線：349)  
**FAX 076-241-2374**  
メール [ma336fin-ma@inet.gsdf.mod.go.jp](mailto:ma336fin-ma@inet.gsdf.mod.go.jp)

## 見 積 書

件名リスト一連番号	32
-----------	----

見積金額 ¥ (消費税及び地方消費税を含まない。)

番号	品 名	規 格	単 位	数 量	単 価	金 額
1	209号窓ガラス清掃	仕様書のとおり(年2回実施)	式	1		
2		以下余白				
3						
4						
5						
6						
7						
8						
9						
	納 地	陸上自衛隊金沢駐屯地		納期	令和9年2月26日	
	契約保証金	(免除)	見積書有効期間			

上記に関して「入札及び契約心得」、「オープンカウンター方式実要施項」及び「標準契約書等」の契約条項等を承諾の上、入札見積りいたします。  
また、当社(私(個人の場合)、当団体(団体の場合))は「入札及び契約心得」に示された暴力団排除に関する誓約事項について、誓約いたします。

令和 年 月 日

分任契約担当官

陸上自衛隊金沢駐屯地

第336会計隊長 山崎 誠 殿

住 所

会 社 名

代表者名

担当者名

連絡先

(注)押印を省略する場合には、担当者名及び連絡先を記載すること。

見積書

件名リスト一連番号	32
-----------	----

見積金額 ￥ (消費税及び地方消費税を含まない。)

品名	規格	単位	数量	単価	金額
見 本					
納地	陸上自衛隊金沢駐屯地	納期	令和9年2月26日		

上記に関して「入札及び契約心得」、「オープンカウンター方式実要施項」及び「標準契約書等」の契約条項等を承諾の上、入札見積りいたします。  
また、当社(私(個人の場合)、当団体(団体の場合))は「入札及び契約心得」に示された暴力団排除に関する誓約事項について、誓約いたします。

令和 年 月 日

分任契約担当官

陸上自衛隊金沢駐屯地

第336会計隊長 山崎 誠 殿

※ 会社印・代表者印が「お互いに重ならないように」注意して下さい。

住所 石川県金沢市〇〇町〇丁目△△  
会社名 株式会社 〇〇〇商事  
代表者名 代表取締役 〇〇 △△

※ 押印を省略する場合の記載例

(下記下線部について上記の「住所・会社名・代表者名」欄にご記入下さい)

住所 : 石川県金沢市〇〇町〇丁目△△  
会社名 : 株式会社 〇〇〇商事  
代表者氏名 : 代表取締役 〇〇 △△ 又は ★★営業所長 ☆☆ ☆☆ 等  
担当者名 : 担当者: 〇〇課 山本 三郎  
連絡先 : 連絡先: 076-33-1234

# 市場価格調査書

件名リスト一連番号	32
-----------	----

見積金額 ¥ \_\_\_\_\_ (消費税及び地方消費税を含まない。)

番号	品名	規格	単位	数量	単価	金額
1	209号窓ガラス清掃	仕様書のとおり(年2回実施)	式	1		
2		内訳				
3		窓ガラス清掃	回	2		
4		諸経費	式	1		
5						
6						
7						
8						
9						
※上記内訳は一例ですので他に追加事項等ございましたら修正・追記願います。						
納入(履行)場所	陸上自衛隊金沢駐屯地			納期(履行期限)	令和9年2月26日	







令和 年 月 日

分任契約担当官  
陸上自衛隊金沢駐屯地  
第336会計隊長 山崎 誠 殿

住 所  
会 社 名  
代 表 者 名  
担 当 者 名  
連 絡 先

(注)押印を省略する場合には、担当者名及び連絡先を記載すること。

# 209号建物窓ガラス清掃

仕様書番号	C0017				
件名	209号建物窓ガラス清掃			図面番号	1/7
図面名称	仕様書			縮尺	—
陸上自衛隊金沢駐屯地業務隊管理科					
業務隊長	管理科長	営繕班長	工事企画	管財	設計
					

# 仕 様 書

1 役務名称

209号建物窓ガラス清掃

2 役務場所

石川県金沢市野田町1-8 (陸上自衛隊金沢駐屯地)

3 概 要

209号建物6階の窓ガラス清掃

4 期 間

契約締結日～令和9年2月26日

(作業日については、1回目は7月31日までに、2回目については12月中の実施を基準とし、細部は監督官と調整のうえ決定すること。)

5 一般事項

- (1) 本役務は、本仕様書、図面、建築保全業務共通仕様書（国土交通省大臣官房営繕部監修）及び監督官の指示に基づき実施すること。
- (2) 本役務の実施に際し、関係法令、条例等を遵守すること。
- (3) 仕様書又は図面に不明な事項、また疑義が生じた場合は、監督官と協議・調整し、仕様書等に記載なき事項でも、技術上必要なものは請負業者の責任において良心的に作業すること。この際、期間・金額の変更は無いこととする。
- (4) 本役務の実施に際し、必要となる機材・車両等については、請負業者の責任において準備することとする。
- (5) 請負業者は、役務の主要な段階及び監督官の指示する場所において、写真撮影を実施することとする。
- (6) 請負業者は、作業条件を関係者に十分把握させるとともに、作業員に対して安全教育を実施すること。また、作業に際し、安全な作業方法及び安全点検を実施し、事故防止に万全を期するものとする。
- (7) 作業の際、建物・物品等に損傷を与えた場合は、速やかに監督官に報告するとともに、請負業者の責任において原状復旧すること。
- (8) 作業に必要な場所以外には立ち入らないこと。

件 名	209号建物窓ガラス清掃	図面番号	2/7
図面名称	仕様書	縮 尺	—
陸上自衛隊金沢駐屯地業務隊管理科			

- (9) 自衛隊施設からの電気及び水は原則として使用しないこととする。
- (10) 作業完了後、速やかに作業現場の清掃及び片付けを行うこと。
- (11) 提出書類
  - ア 現場代理人通知書（経歴書及び資格証含む）（契約後すみやかに）
  - イ 工程表（契約後すみやかに）（作業時間は平日0815～1700までとする）
  - ウ 着手届（着手前）
  - エ 完了届（完了後すみやかに）
  - オ 作業写真（完了後すみやかに）
  - カ その他監督官が指示するもの
- (12) 提出書類及び申請書等は、官側が示す規格・様式により作成し、提出すること。
- (13) その他不明な事項、提出書類等はその都度、監督官と協議し、その指示に従うこと。

## 6 特記事項

- (1) 請負業者は、高所での作業方法について労働安全法を遵守し、作業床や墜落制止器具を使用する等、安全管理には特に留意すること。
- (2) 窓ガラス清掃の作業項目及び作業内容については、建築保全業務共通仕様書「表3.1.1窓ガラス」による。
- (3) 請負業者は、作業当日に強風、大雨、大雪等の悪天候が予測される場合は、監督官に連絡を行い、作業日時について監督官と再度調整すること。
- (4) 請負業者は、清掃方法について事前に監督官と協議し、許可を得た清掃方法で実施することとする。なお、室内から窓の外部を清掃する方法（乗り出し作業）は許可しない。
- (5) 請負業者は、前項において決定した清掃方法を実施するために必要な資格の保有及び教育を修了したことを証明する、資料の写しを提出すること。


## 7 作業内容

- (1) 清掃範囲
  - ア 窓ガラス（外側のみ）
  - イ 網戸
  - ウ サッシ枠
- (2) 数量
  - ア 窓ガラス30枚
  - イ 網戸48枚


## 8 完成検査

本役務は、検査官の完成検査合格をもって完了とする。手直しがあつた場合は、直ちに手直しを行い、再度検査を受けることとする。

件名	209号建物窓ガラス清掃	図面番号	3/7
図面名称	仕様書	縮尺	—
陸上自衛隊金沢駐屯地業務隊管理科			

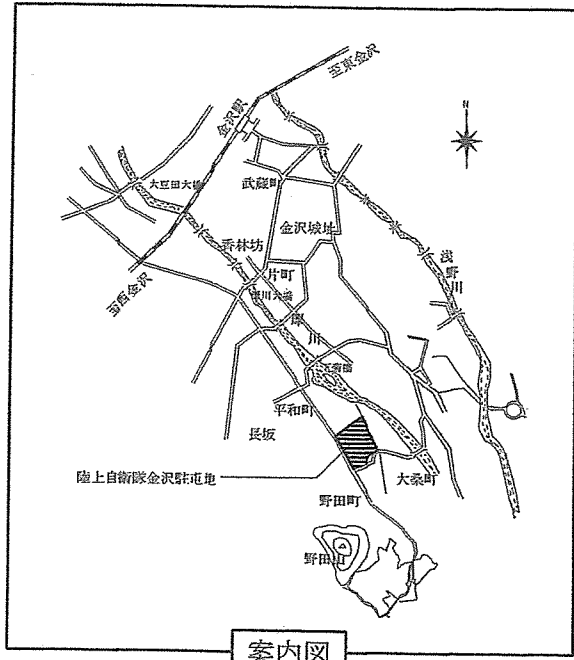


案内図

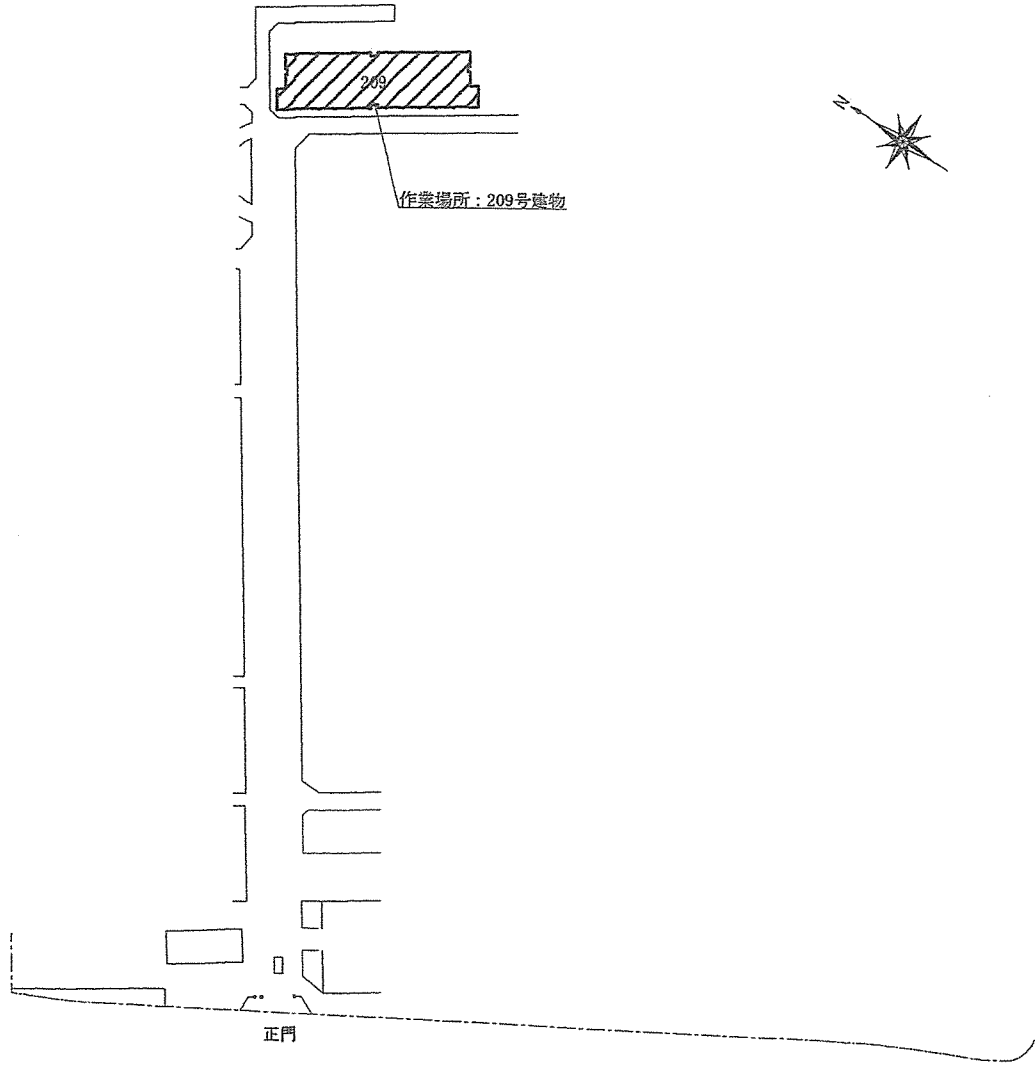

配置図


件名	209号建物窓ガラス清掃	図面番号	4 / 7
図面名称	案内図・配置図	箱尺	—
陸上自衛隊金沢駐屯地業務隊管理科			

209号建物6階平面図 S=1/300

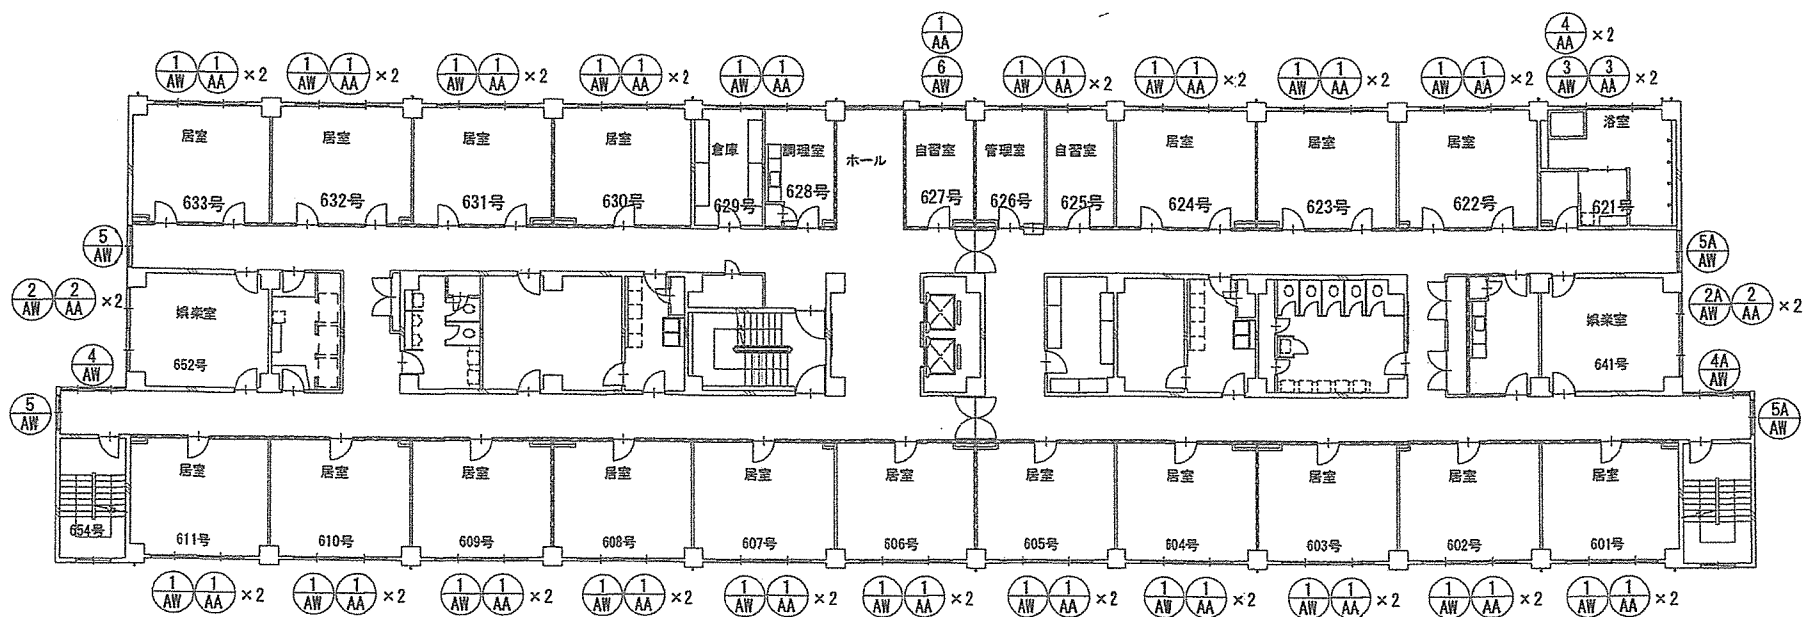

件名	209号建物窓ガラス清掃	図面番号	5 / 7
図面名称	209号建物6階平面図	縮尺	1/300
陸上自衛隊金沢駐屯地業務隊管理科			

209号建物立面図 S=1/300

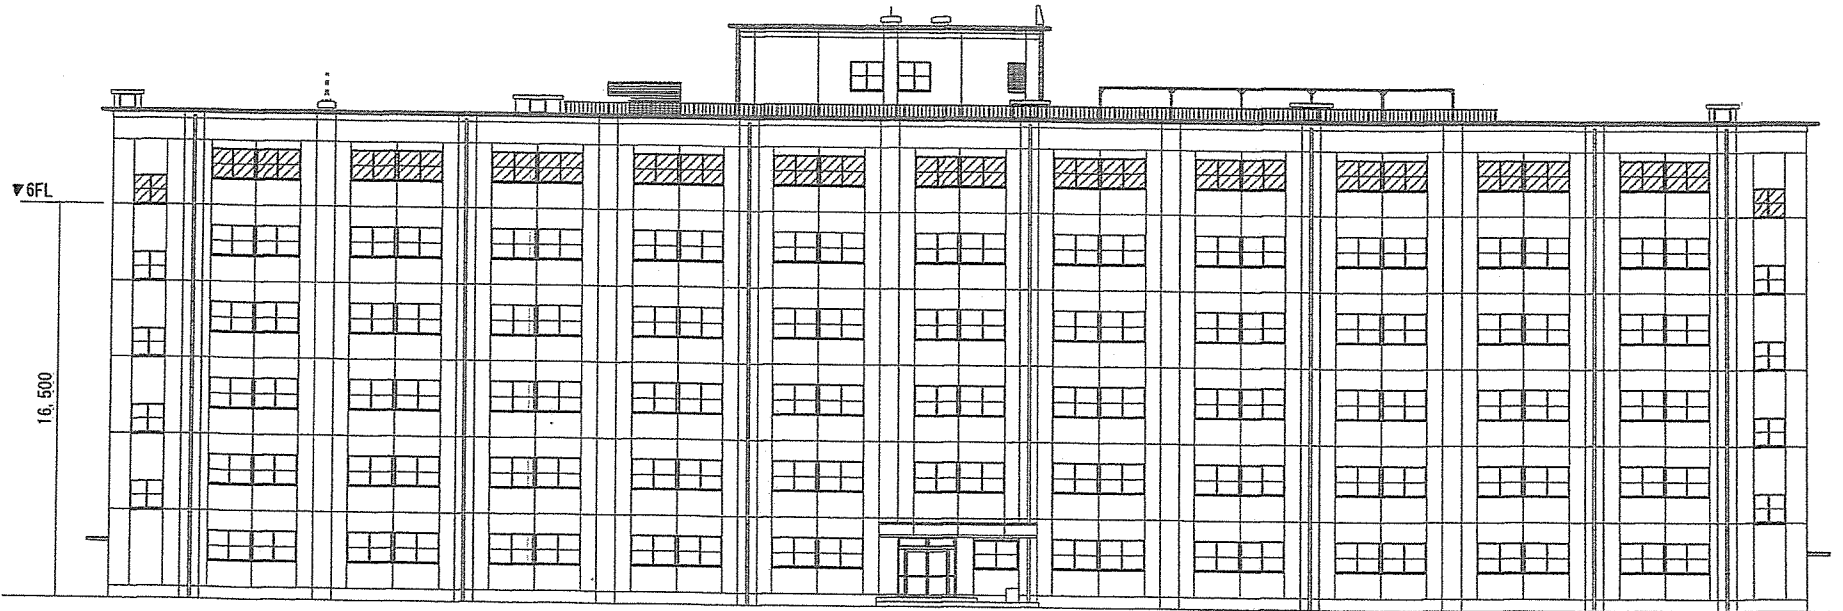

件名	209号建物窓ガラス清掃	図面番号	6 / 7
図面名称	209号建物立面図	縮尺	1/300
陸上自衛隊金沢駐屯地業務隊管理科			

符号・名称	① AW アルミ製2連引違い窓		② AW ②A AW アルミ製2連引違い窓	
形状及び寸法				
数量	20	枠見込 70	1, A:1	枠見込 70
ガラス	フロート板ガラス t3		フロート板ガラスt3 A:網入り透明 t6.8	
符号・名称	③ AW アルミ製2連引違い窓(屢:引違い)		④ AW ④A AW アルミ製引違い窓	⑤ AW ⑤A AW アルミ製非揮ランマ付引違い窓
形状及び寸法				
数量	1	枠見込 70	1, A:1	枠見込 70
ガラス	フロート板ガラスt3 型板ガラスt4		フロート板ガラスt3 A:網入り透明 t6.8	フロート板ガラスt3 ランマt5 A:網入り透明 t6.8
符号・名称	⑥ AW アルミ製引違い窓	① AA アルミ製可動網戸	② AA アルミ製可動網戸	③ AA アルミ製可動網戸
形状及び寸法				
数量	1	枠見込 70	40	4
ガラス	フロート板ガラスt3	ステンレス#35 16メッシュ	同左	同左
備考			件名	209号建物窓ガラス清掃
			図面名称	建具表
			縮尺	—
陸上自衛隊金沢駐屯地業務隊管理科				