

## 姫路駐屯地におけるオープンカウンター方式による見積依頼について

- 1 本リストは、オープンカウンター方式実施要領に基づく手続が必要です。
- 2 本方式は、随意契約を前提とした見積依頼であり、有効な見積書をもって申込みをした者のうち、予定価格の制限の範囲内で最低の価格の見積書をもって申込みをした者を契約の相手方とします。

## 3 件名リスト

一連 番号	件名	納入（履行） 場所	納期 （履行期限）	見積依頼書 公表日	見積書 提出期限	見積合わせ の日時	防衛省競争 参加資格	備考
28	200号建物事務室空調機交換	陸上自衛隊 姫路駐屯地	8.9.30	8.6.9	8.6.16 10時00分	8.6.16 10時00分	なし	総品目総額 決定

## 4 適用する契約条項

駐屯地用標準契約の役務請負契約条項、談合等の不正行為に関する特約条項、暴力団排除に関する特約条項とする。

## 5 仕様書の交付場所、契約条項等を示す場所、問合せ先及び提出先

## (1) 入札手続きに関する事項

住所 〒670-0881 兵庫県姫路市峰南町1-70  
 契約機関名（担当） 陸上自衛隊姫路駐屯地第352会計隊姫路派遣隊（川崎）  
 電話番号（内線） 079-222-4001（345）FAX 079-222-4006  
 メールアドレス [ma347fin-ma@inet.gsdf.mod.go.jp](mailto:ma347fin-ma@inet.gsdf.mod.go.jp)

## (2) 履行の内容に関する事項

住所 〒670-0881 兵庫県姫路市峰南町1-70  
 担当 陸上自衛隊姫路駐屯地業務隊 泉  
 電話番号（内線） 079-222-4001（内線344）

作成年月日：令和8年6月5日

## 200号建物事務室空調機交換

姫路駐屯地業務隊

管理科長	営繕班長	工事企画	管財	施設管理	作成

# 特記仕様書

- 1 件名 200号建物事務室空調機交換  
2 場所 兵庫県姫路市峰南町1-70 陸上自衛隊姫路駐屯地  
3 役務期間 契約締結日～令和8年9月30日(水)  
4 概要 空調機撤去及び据付 1式  
冷媒ガス(R410A)回収・破壊処分 1式  
試運転調整 1式

## 5 一般事項

- (1) 本整備は本特記仕様書による他、下記仕様書及び関係諸規則によるものとする。  
国土交通省大臣官房官庁営繕部監修「公共建築工事標準仕様書(機械設備工事編)」  
国土交通省大臣官房官庁営繕部監修「公共建築工事標準仕様書(電気設備工事編)」
- (2) 本特記仕様書及び図面に疑義が生じた場合には、監督官と協議を行いその指示に従うものとする。
- (3) 現場の収まり等により軽微な変更の必要性が生じた時は、監督官と調整しその指示に従うものとする。ただし、請負金額、工期等の変更は行わないものとする。  
また、実施に当たって当然必要と思われる事項は、監督官の指示を受け請負者の責任において実施するものとする。
- (4) 整備実施に関して、隊員及び部外者等に傷害等を与えた場合、または施設等に損害を与えた場合は請負者の責任において復旧及び補償するものとする。
- (5) 使用材料は、仮設材を除き全て新品とし、監督職員の検査を受け合格したものを使用するものとする。
- (6) 請負者は現場代理人等を指定し、関係法令に基づき現場の管理を行い防災に努めること。  
また、危険性のある場所には危険表示等の処置を行うものとする。
- (7) 整備現場及び許可された場所以外への無断立入等は厳禁とする。
- (8) 整備写真は、着工前、完成及び施工後隠蔽となる箇所、また、主要な段階状況、使用材料、その他監督官の指示するものを整理し、1部を提出するものとする。
- (9) 本整備に必要な申請及び提出書類は官側の示す規格様式で作成し提出するものとする。
- (10) 本整備実施により知り得た内容に関して監督官の許可無く漏洩してはならないものとする。
- (11) 撤去品が発生した場合、金属類発生材は、関係書類提出後監督官の指示する場所に集積するものとし、その他は全て廃棄物の処理及び清掃に関する法律に基づき適正に処理するものとする。また、処理の結果は書面(産業廃棄物管理票等)にて提出するものとする。
- (12) 本整備は、官側と調整した日時を実施するものとする。
- (13) 整備に必要な電気、水等は請負者が準備することとし、官側より使用する場合は、事前に監督官へ申し出て承認の上、使用料金は官側の算定に基づき、請負者が支払うものとする。
- (14) 役務実施時間は、原則平日08:30～17:00とする。  
なお、日時を変更する場合は事前に監督官の承認を受けること。
- (15) 請負業者は、指定期日までに監督官の指示する書式に基づき必要書類を提出すること。

件名	200号建物事務室空調機交換	図面番号	1 / 5
種別	特記仕様書	縮尺	
作成部隊	陸上自衛隊 姫路駐屯地業務隊管理科		

6 特記事項



- (1) 本整備で撤去する空調機の型式等は、次のとおりとする。  
 ア 天吊形エアコン（室内機） PC-RP63KA6（三菱電機製） 1台  
 イ 空冷ヒートポンプ式エアコン（室外機） PUZ-RP63SHA10（三菱電機製） 1台  
 ウ ドレンアップ機 1台
- (2) 本整備で新設する空調機は下記型式同等品以上とし、使用材料は新設する設備に適合したものを使用するものとする。  
 ア 天吊形エアコン（室内機） RPC-GP63KA（日立製） 1台  
 イ 空冷ヒートポンプ式エアコン（室外機） RAS-GP63RSHJ3（日立製） 1台  
 ウ ワイヤードリモコン PC-ARFG4（日立製） 1台  
 エ ドレンアップ機 K-KDU303KV（オーケー器材株式会社製） 1台
- (3) 本整備では、改修に必要な消耗品を含むものとする。
- (4) 本整備で使用する材料は、下記規格同等品以上とする。

記号	名称	規格	備考
ACP-1	600V ポリエチレンケーブル	EM-EEF2.0mm×3C	JIS C 3605
	冷媒用断熱材被覆銅管	φ6.35（液側）	JCDA 0009
		φ12.7（ガス側）	
	ドレン配管	VP20	JIS K 6741
	リモコン配線	EM-ECTF0.75mm2×2C	JCS 4501
	配管保温化粧ケース	100型	
1種金属製線び	A型		

- (5) 作業完了後は、試運転調整を行い異常の有無を確認するものとする。
- (6) 本整備の細部作業日程等は、監督官との調整によるものとする。
- (7) 本役務完了後、1年間における施工の不備等による損傷等は、請負者の負担で修復すること。
- (8) 冷凍空調機器類の冷媒用フロンを大気に放出することのないように適正に抽出し、自治体のフロン回収推進協議会、または日本冷凍空調設備工業連合会傘下の団体を通じ回収、破壊し、破壊した証明書を提出すること。
- (9) 撤去据付作業実施時は、養生シート等で机等への粉塵飛散を防止するものとする。
- (10) 新設空調機にはメーカー仕様に基づくアース接続を適切に行うものとする。
- (11) 冷媒ガスの予定処分量は、R410A（1.8kg）とする。


件名	200号建物事務室空調機交換	図面番号	2 / 5
種別	特記仕様書	縮尺	
作成部隊	陸上自衛隊 姫路駐屯地業務隊管理科		



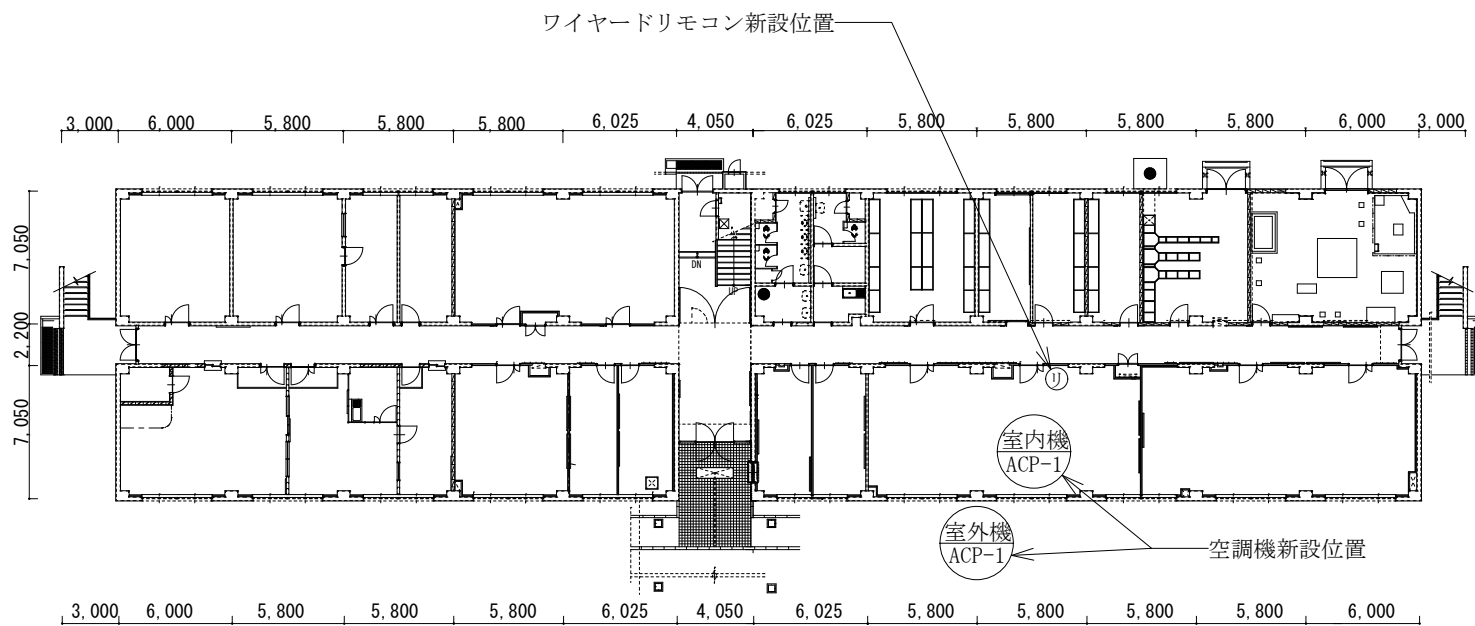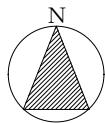


建物平面図 S=1:400

件名	200号建物事務室空調機交換	
種別	200号建物1階平面図	図番
	姫路駐屯地業務隊管理科	4/5

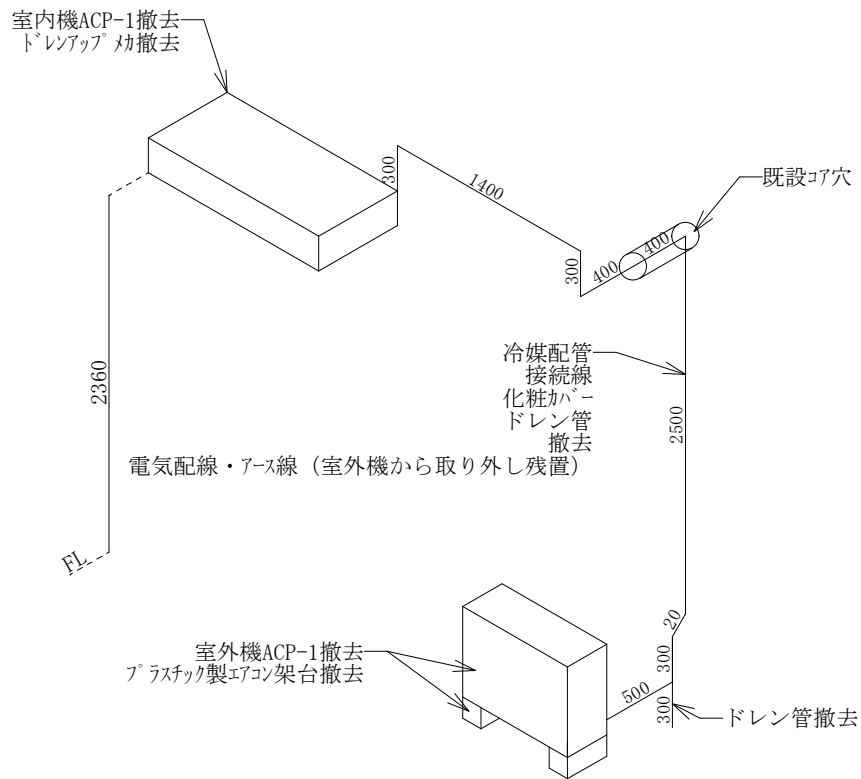

※リモコンホルダー撤去

撤去ACP-1 アイソメ図

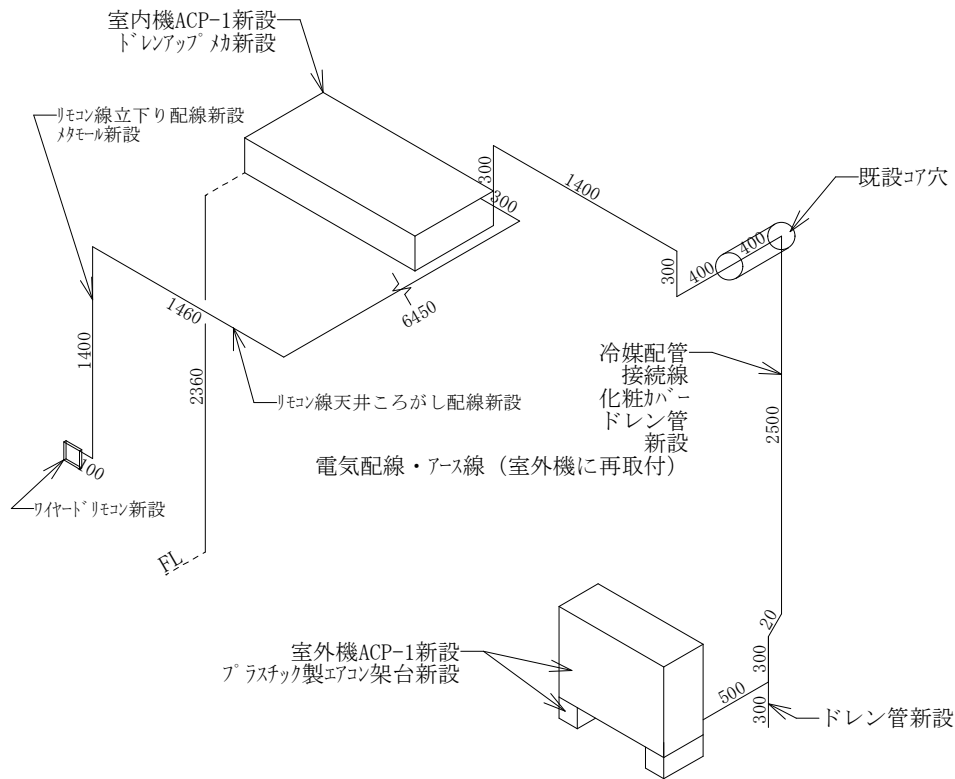

※ワイヤードリモコン新設 (図番4/5参照)

新設ACP-1 アイソメ図

件名	200号建物事務室空調機交換	
種別	アイソメ図	図番
	姫路駐屯地業務隊管理科	5/5

見 積 書

件名リスト一連番号	28
-----------	----

見積金額 ¥

(消費税及び地方税を含まない。)

品 名	規 格	単 位	数 量	単 価	金 額	備 考
200号建物事務室空調機交換	仕様書のとおり	式	1			
履行場所	陸上自衛隊姫路駐屯地			納 期 (履行期限)		8.9.30
契約保証金	(免除)		入札(見積)書有効期間			

上記に関して「入札及び契約心得」、「オープンカウンター方式実施要項」及び「標準契約書等」の契約条項等を承諾のうえ入札見積いたします。また、当社(個人の場合)、当団体(団体の場合)は「入札及び契約心得」に示された暴力団排除に関する誓約事項について誓約いたします。

令和    年    月    日

分任契約担当官

陸上自衛隊姫路駐屯地

第352会計隊姫路派遣隊長 川崎 祥 殿

住 所  
会 社 名  
代表者名





年 月 日

同等品判定依頼書

分任契約担当官  
陸上自衛隊姫路駐屯地  
第352会計隊姫路派遣隊 川崎 祥 殿

所在地  
会社名  
代表者名  
担当者名  
連絡先

下記の応札（見積）予定物品が調達要求物品と同等であることを判定願います。

記

計画実施番号	調達要求番号	品名	仕様書カタログ品名	同等品製品名

添付書類等： \_\_\_\_\_  
(カタログ等諸元が判断可能なもの)

年 月 日

(会社名)  
(代表者氏名) 殿

分任契約担当官  
陸上自衛隊姫路駐屯地  
第352会計隊姫路派遣隊 川崎 祥 殿

同等品判定結果通知書

上記応札（見積）予定物品について、次のとおり判定する。

判定：同等品として 承認する。  
承認しない。

上記申請について、次のとおり確認した。

分任物品管理官等記入欄	要求元記入欄
要求元の所見を確認した。 確認年月日：	仕様及び物品番号・品名との適合を確認した結果 同等品として（認める・認めない） 確認年月日： 確認者所属・階級・氏名：

(注) 押印を省略する場合には担当者名及び連絡先を記載すること。