

公 告

分任契約担当官
陸上自衛隊春日井駐屯地
第 4 0 8 会計隊春日井派遣隊長 岩崎 一也

以下のとおり一般競争入札を実施するので、「入札及び契約心得」及び「契約条項」を承知のうえ参加されたい。

1 入札事項

契約実施計画番号		調 達 要 求 番 号		物 品 番 号		仕 様 書 番 号	
6QHY10G00490		6RSL1AS0006 0001					
品名 または 件名							
2 6 7 号シャッター補修							
部品番号 または 規格							
仕様書のとおり							
使 用 器 材 名							
数 量	単位	銘 柄	使 用 期 限 等	グ ル ー プ	指定	検査	包装
1. 00	ST						
納地または工事場所			引 渡 場 所				
春日井駐業			陸上自衛隊春日井駐屯地				
搬 入 場 所			納 期 ま た は 工 期				
業務隊管理科 北村技官（内：３７１）			令和8年10月30日（金）				

2 競争参加資格

次のいずれかであること
全省庁統一資格の「役務の提供等」に係る等級がA、B、C、D等級であること
ただし、細部は注意事項による。

3 契約条項を示す場所

陸上自衛隊で使用する入札及び契約心得並びに標準契約書によるものとし、会計隊事務室に備え付ける。

4 説明会及び入札執行の日時場所

説明会日時場所：
入札日時場所：令和8年6月30日（火）9時00分 春日井駐屯地会計隊入札室

5 保証金

入札保証金：免除 契約保証金：免除

6 落札決定方式及び契約方式

落札決定方式：総品目総額 契約方式：一般競争

7 注意事項

別紙のとおり

1 競争に参加する者に必要な資格に関する事項

- (1) 予算決算及び会計令（以下「予決令」という。）第70条及び、第71条の規定に該当しない者であること。
- (2) 令和07・08・09年度の防衛省競争参加資格（全省庁統一資格）に登録手続きを完了した業者で、東海・北陸地区の「役務の提供等」D級以上の競争参加資格を有する者。
- (3) 防衛省が行う公共事業等からの暴力団排除の推進について、入札参加者は、入札心得に定める「暴力団排除に関する誓約事項」に基づく誓約を行うものとする。
- (4) 防衛省大臣官房衛生監、防衛政策局長、防衛装備庁長官又は陸上幕僚長から「装備品等及び役務の調達に係る指名停止等の要領」に基く指名停止の措置を受けている期間中のものでないこと。
- (5) 前号により現に指名停止を受けている者と資本関係又は人的関係のあるものであって、当該者と同種の物品の売買又は製造若しくは役務請負について防衛省と契約を行おうとする者でないこと。
- (6) 原則、現に指名停止を受けている者の下請負については認めない。ただし、真にやむを得ない事由を該当する省指名停止権者が認めた場合には、この限りでない。

2 落札決定方法

- (1) **総品目総額決定（消費税抜）**
- (2) 予決令第79条の規定に基づいて作成された予定価格の範囲内の最低価格をもって有効な入札を行った者を落札者とする。（同価の場合は抽選決定）
- (3) 入札書に記載された金額に10%に相当する額を加算した金額をもって契約金額とするので、各入札者は、消費税に係る課税事業者であるか免税事業者であるかを問わず、見積もった契約金額の110分の100に相当する金額（消費税抜きの金額）を入札書に記載すること（その金額に1円未満の端数があるときは、その端数を切り捨てる）。なお、軽減税率を適用する物品については、入札書に記載された金額に8%に相当する額を加算した金額をもって契約金額とするので、各入札者は、消費税に係る課税事業者であるか免税事業者であるかを問わず、見積もった契約金額の108分の100に相当する金額（消費税抜きの金額）を入札書に記載すること（その金額に1円未満の端数があるときは、その端数を切り捨てる）。

3 仕様書及び入札書の配布

入札関係書類は、下記の中野方面会計隊ホームページでダウンロード若しくは陸上自衛隊春日井駐屯地第408会計隊春日井派遣隊において交付を行う。

4 入札及び契約条件

違 約 金：落札者が契約を結ばない場合、落札金額の100分の5以上、落札者が契約締結後その義務を履行しないときは契約金額の100分の10以上を徴収する。

5 入札の無効

- (1) 第1項で示した入札資格のない者の入札、入札者等が実施した誓約に虚偽があった場合又は誓約に反する事態が生じた場合。
- (2) 指定の時間に遅れた入札。
- (3) 入札金額及び入札者氏名が判明し難い入札。
- (4) その他入札に関する条件に違反した入札。
- (5) 入札書の内容の訂正に押印、若しくは署名のないもの及び親金額の訂正
- (6) 同一業者がした2以上の入札

6 適用する契約条項

駐屯地用標準契約の役務請負契約条項、談合等の不正防止に関する特約条項、暴力団排除に関する特約条項とする。陸上自衛隊で使用する入札及び契約心得並びに標準契約書は、下記の陸上自衛隊中部方面会計隊ホームページにて参照すること。

7 契約書の作成

落札決定後、速やかに作成する。（契約金額が100万円未満の場合は作成省略）

8 公告掲示場所

本公告は、陸上自衛隊春日井駐屯地会計隊ほか中部方面会計隊ホームページ

<https://www.mod.go.jp/gsdf/mae/mafin/>に掲示してあります。

下記QRコードからでも閲覧が可能です。



9 その他

- (1) 電信・電話、FAXによる入札は認めない。新型コロナウイルス又はインフルエンザウイルス等による感染防止のため、郵便入札（持参可）のみとする。なお、郵便入札の締切は入札日の直前の平日までとする。
- (2) 入札書を入れる封筒は下記の記載例を参考に作成する。

外封筒

〒486-0803

愛知県春日井市西山町無番地

陸上自衛隊春日井駐屯地

第408会計隊春日井派遣隊 尾方 行き

件名：〇〇〇〇 ほか1件

開札日時：令和8年〇月〇日 午前 〇〇時〇〇分

「入札書在中」

- (3) 再度入札になった際は、別途通知する。

- (4) 入札参加者は入札日前日までに資格審査結果通知書(写)及び添付の入札参加申込書をFAXにより提出する。
- (5) 代理人による入札の場合は、入札執行に先立ち委任状を提出すること。(書式は随意)
- (6) 市場価格調査にご協力ください。
- (7) 入札に関する事項の問い合わせ先

〒486-0803

愛知県春日井市西山町無番地 陸上自衛隊春日井駐屯地

TEL 0568-81-7183 FAX 0568-81-9072

入札関係 担当：尾方 (内線377)

仕様関係 担当：北村 (内線371)

- (8) 各種質問・調整、仕様書等の交付及び現地確認等について、いずれも行政機関の休日に関する法律(昭和63年法律第91号)第1条第1項に規定する、行政機関の休日は対応できませんのでご了承ください。

品 目 等 内 訳 書

[illegible]

2 6 7 号シャッター補修

役務件名	2 6 7 号シャッター補修		
図面名称	表紙		
業務隊長	管理科長	営繕班長	係等
春日井駐屯地業務隊管理科		仕様書番号	1 / 5

陸上自衛隊仕様書

		仕様書番号	2 / 5
役務名称	267号シャッター補修	承認年月日	令和8年6月4日
		作成年月日	令和8年6月2日
		変更年月日	令和 年 月 日
		作成部隊等	春日井駐屯地業務隊管理科
1 役務場所 愛知県春日井市西山町無番地（陸上自衛隊春日井駐屯地） 2 役務期間 契約締結日～令和8年10月30日（役務完了検査合格まで） 3 役務概要 (1) 総 則 本役務は、仕様書及び官側指示事項、関係法令等により適切に実施するもの。 (2) 数 量 三和シャッター製シャッター（型番：F250319-000006-00）SK錠付きスラット取替 1本 4 一般事項 (1) 本役務の施工は、本仕様書によるほか、設計図、標準仕様書等の定めるところに従い誠実に行うものとする。また、これらに定めのない事項については監督官との協議による。 (2) 駐屯地内、作業関係車両の通行ルート of 安全対策については、受注者の責任において十分管理し、通行ルート及び施工場所周辺の道路等は土砂等の飛散物による粉塵等が発生しないように清掃すること。 (3) 受注者は、作業実施に先立ち、監督官との協議の上作業工程表を作成し監督官の了承を得た後に作業を実施すること。 (4) 施設等に損傷を与えないよう十分注意して施工するものとし、万が一破損させた場合は速やかに監督官に報告するとともに、受注者の負担において原形に復旧するものとする。 (5) 必要に応じて危険防止の為の措置を講ずるとともに、機会ある毎に作業員に対しても注意喚起するものとする。 (6) 作業写真は、作業前、作業中、作業後、隠ぺいとなる箇所及び監督官の指示する箇所を撮影し、工事完了後A4アルバム等に整理し提出すること。 (7) 本役務に使用する資材は本設計図書に適合するものとし、全て新品とする。また、グリーン購入法適合品の使用に努めること。 (8) 受注者は、役務に伴う発生材のうち、鉄くず等有価物を指定の場所に整理の上、発生材報告書2部及び発生材置場の状況写真を添えて監督官に提出すること。また、産業廃棄物が発生した場合は各種法令に基づき、受注者において適切に処分すること。 (9) 本仕様の施工に関して、十分な知識、経験及び技術を有し、かつ施工を完全に遂行できるものとする。 (10) 役務に必要な電気及び水等は原則受注業者側において準備すること。 但し、新設を行う機器の試運転調整等での運転に必要な電気、水、ガス等の使用についてはその限りではない。 (11) 本仕様書及び図面等に記載されている寸法等についてはあくまで標準寸法であり、実際の作業に際しては現場での寸法、収まり等を優先する。その際、寸法又は位置変更し、これらによって数量等を幾分増減する場合において受注金額の増減・役務の延長は行わないものとする。 (12) 作業に際し設置又は既設部分への補強及び養生等が必要と考えられる箇所については適切に処置を施すこと。 (13) 仕様書及び図面に記載なき事項といえど、技術上当然必要とする事項については受注者の負担において実施すること。			

5 特記仕様書

- (1) 作業時間については08時30分～16時30分とし、官公庁の休日（土曜、日曜、祝日、夏季休暇および年末年始休暇）または夜間作業を行う場合は事前に理由書を作成し、官側に提出すること。
- (2) スラット交換において土間コンクリート及びシャッター周辺のコーキングの撤去が必要であるため、受注者において撤去及び復旧を実施すること。
- (3) 自衛隊施設への入門禁止に該当する事項
 - a 発注者との契約に違反する行為を求められた場合に、これを拒む権利を実効性を持って法的に保障されない国又は地域に該当する者
 - b 国連安保理決議において労働許可を提供しないことが決定されている国又は地域に該当する者

6 提出書類

- (1) 内訳明細書
- (2) 出荷証明書
- (3) 工程表
- (4) 日誌
- (5) 打合せ簿
- (6) 着手・完了届
- (7) 使用材料承認願・材料一覧表・承認図・材料搬入報告書等
- (8) 現場代理人等通知及び経歴書
- (9) 工事写真
- (10) 発生材調書
- (11) その他係官が指示する書類


7 完成検査

本工事の完成検査は、現場検査及び書類検査によるものとする。

配置図・平面図



春日井駐屯地案内図

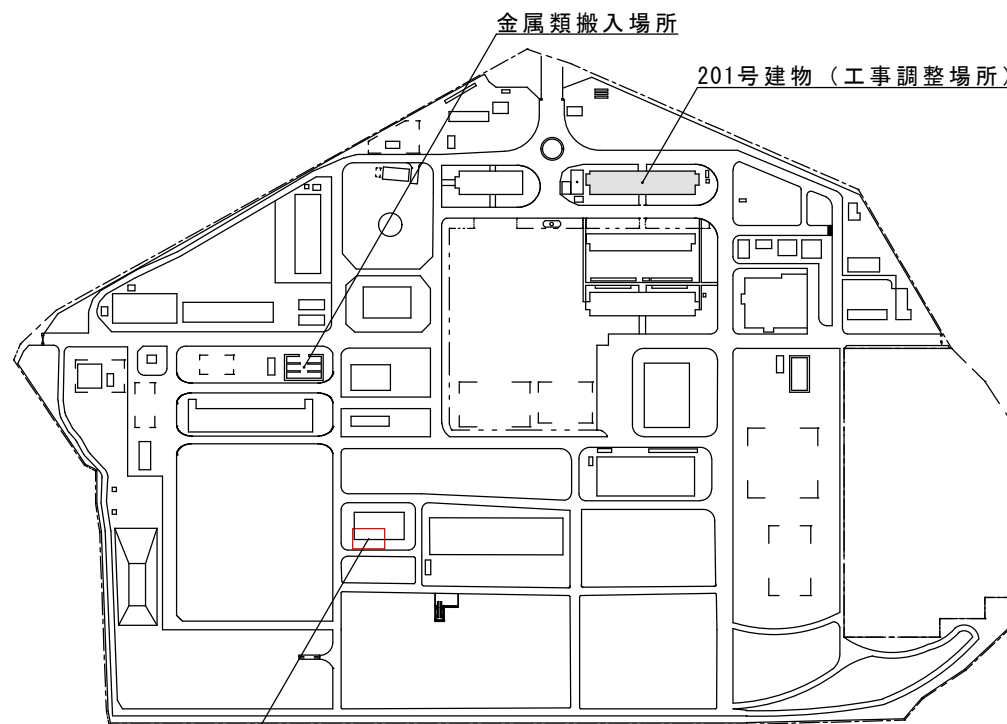


春日井駐屯地配置図

工事実施場所（267号倉庫）

役務名称	267号シャッター補修	図面名称	案内図・配置図	縮尺	仕様書番号
春日井駐屯地業務隊管理科				N.S.	4/5

平面詳細図

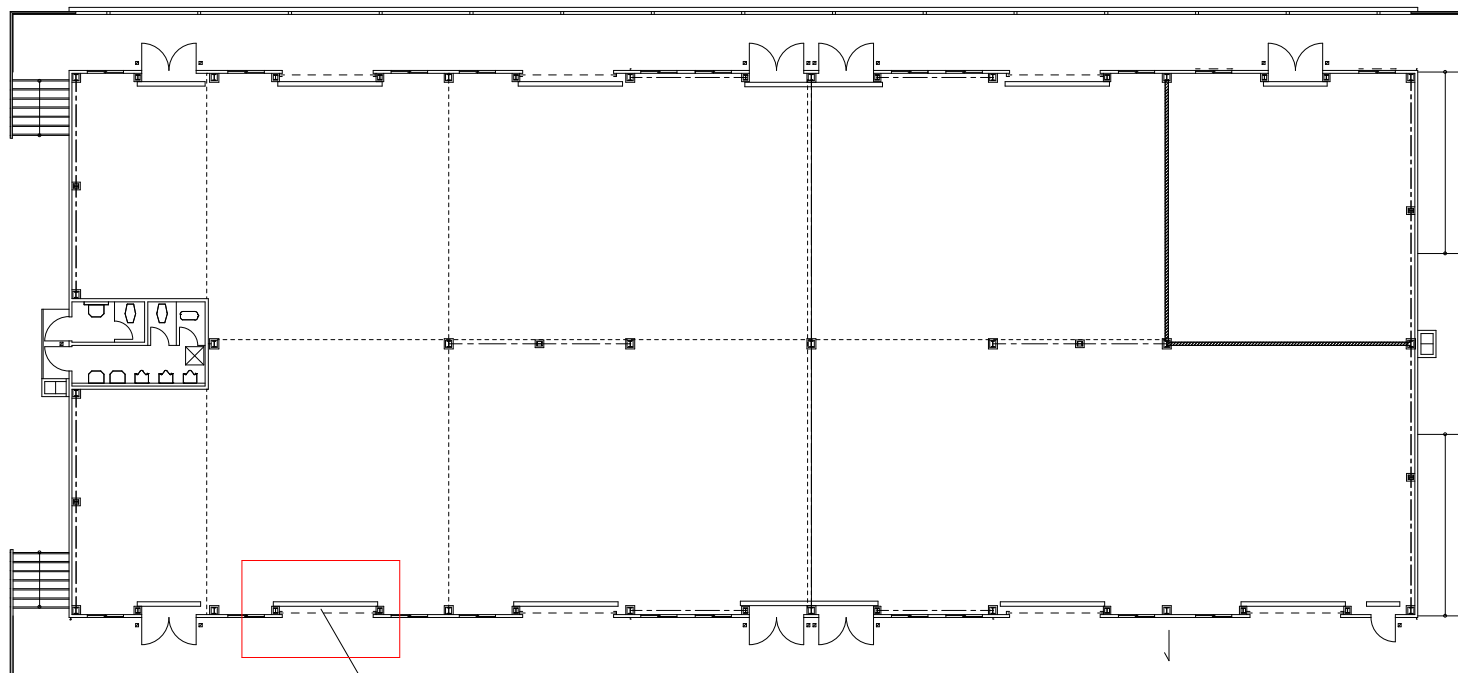

既存SK錠付きスラット取替 1本
 土間及びコーキング撤去・復旧 1式
 ※既存シャッター型番：三和シャッター製 F250319-000006-00

役務名称	267号シャッター補修	図面名称	平面詳細図	縮尺	仕様書番号
春日井駐屯地業務隊管理科				1/250	5/5

入札参加申込書

分任契約担当官
陸上自衛隊春日井駐屯地
第408会計隊春日井派遣隊長 殿

件名	267号シャッター補修
入札日時	令和8年6月30日(火) 9時00分
会社名	
代表者名	
法人番号	
住所	〒 _____
電話番号	
FAX番号	
メールアドレス	
担当者名	

本件担当	陸上自衛隊春日井駐屯地 第408会計隊春日井派遣隊 尾方
TEL	0568-81-7183 (内線 377)
FAX	0568-81-9072

※入札を辞退する際は必ず一報してください。

官側記載欄

チェック	コメント
☐	一般競争参加資格確認申請書等受領しました。
☐	市場価格調査書を受領しました。
☐	入札書を受領しました。

市 場 価 格 調 査 書

調達要求番号	6RSL1AS0006
契約実施計画番号	6QHY10G00490

提出期限：令和8年6月26日（金） 12時00分

下記のとおり、市価調査にご協力をお願い致します。 各項目に記入の上、
F A X （ 0 5 6 8 － 8 1 － 9 0 7 2 ） により送信をお願い致します。 陸上自衛隊春日井駐屯地会計隊 担当：尾方

※市場価格とは
市場の中での取引価格であり、入札（見積）する金額とは違いますのでご注意ください。

分任契約担当官陸上自衛隊春日井駐屯地
第 4 0 8 会計隊春日井派遣隊長 岩崎 一也 殿

住所・会社名・代表社名・担当者氏名・担当者連絡先

金額 ￥

（各金額には消費税を含まない）

（単位：円）

品 名	規 格	単位	数 量	単 価	金 額	担当者	調達要求番号
2 6 7 号シャッター補修	仕様書のとおり	ST	1. 00			陸上自衛隊春日井駐屯地 業務隊管理科 北村（内：3 7 1）	6RSL1AS0006
以下余白							
合 計							
納入（履行）場 所	陸上自衛隊春日井駐屯地		納 期（履行期限）		令和8年10月30日		
契約保証金	免 除		入札（見積）書有効期間		令和8年10月30日		

（注）様式随意の計算の内訳が分かる資料を添付すること。

入 札 書

調達要求番号	6RSL1AS0006
契約実施計画番号	6QHY10G00490

金額 ￥

(消費税及び地方消費税を含まない。)

提出期限：令和8年6月30日(火) 09時00分

品 名	規 格	単位	数 量	単 価	金 額
2 6 7 号シャッター補修	仕様書のとおり	ST	1.00		
以下余白					
合 計					
納入（履行） 場 所	陸上自衛隊春日井駐屯地	納 期 (履行期限)	令和8年10月30日		
契約保証金	免 除	入札（見積）書有効期間	令和8年10月30日		

上記に関して「入札及び契約心得」、「オープンカウンター方式実施要領」及び「標準契約書等」の契約条項等を承諾の上、入札見積りいたします。また、当社（私（個人の場合）、当団体（団体の場合））は「入札及び契約心得」に示された暴力団排除に関する誓約事項について、誓約いたします。

令和8年6月30日

分任契約担当官
陸上自衛隊春日井駐屯地
第408会計隊春日井派遣隊長
岩崎 一也 殿

住 所
会 社 名
代 表 者 名
担 当 者 名
連 絡 先

(注) 押印を省略する場合には担当者名及び連絡先を記載すること。
様式随意の計算の内訳が分かる資料を添付すること。