

公 告

分任契約担当官
陸上自衛隊福知山駐屯地
第349会計隊長 塩津 幸孝

以下のとおり一般競争入札を実施するので、「入札及び契約心得」及び「契約条項」を承知のうえ参加されたい。

1 入札事項

契約実施計画番号		調 達 要 求 番 号		物 品 番 号		仕 様 書 番 号				
6QFX1KK00500		6RU01AK0073 0001								
品名 または 件名										
福知山（８）宿舎整備										
部品番号 または 規格										
使 用 器 材 名										
数 量	単位	銘 柄		使 用 期 限 等		グ ル ー プ		指定	検査	包装
1.00	ST									
納地または工事場所				引 渡 場 所						
福知山駐業				宿舎						
搬 入 場 所				納 期 ま た は 工 期						
営繕班 久保事務官（３１８）				令和8年8月31日（月）						

- 2 競争参加資格
次のいずれかであること
全省庁統一資格の「役務の提供等」に係る等級がA、B、C、D等級であること
ただし、細部は注意事項による。
- 3 契約条項を示す場所
第349会計隊事務室
- 4 説明会及び入札執行の日時場所
説明会日時場所：
入札日時場所：令和8年6月30日（火）10時00分 駐屯地厚生センター2F図書室
- 5 保証金
入札保証金：免除 契約保証金：免除
- 6 落札決定方式及び契約方式
落札決定方式：総品目総額 契約方式：一般競争
- 7 注意事項
別紙のとおり

1 競争に参加する者に必要な資格に関する事項

- (1) **令和7・8・9年度全省庁統一競争参加資格、近畿地域において「役務の提供」D等級以上の資格を有するもの。**
- (2) 予算決算及び会計令第70条の規定に該当しない者であること。なお、未成年者、被補佐人又は被補助人であって、契約締結のために必要な同意を得ているものは、同条中、特別の理由がある場合に該当する。
- (3) 予算決算及び会計令第71条の規定に該当しない者であること。
- (4) 契約担当官等から指名停止の措置を受けている期間中の者でないこと。
- (5) 都道府県警察から暴力団関係業者として防衛省が発注する工事等から排除するよう要請があり、当該状態が継続している有資格業者については、競争参加を認めない。
- (6) 入札後、契約を締結するまでの間に、都道府県警察から暴力団関係業者として防衛省が発注する工事等から排除するよう要請があり、当該状態が継続している有資格業者とは契約を行わない。
- (7) 入札者心得に定める「暴力団排除に関する誓約事項」に基づく誓約を行わない者の競争参加を認めない。
- (8) 防衛省大臣官房衛生監、防衛政策局長、防衛装備庁長官又は陸上幕僚長から「装備品等及び役務の調達に係る指名停止等の要領」に基づく指名停止の措置を受けている期間中の者でないこと。
- (9) 前号により現に指名停止を受けている者と資本関係又は人的関係のある者であって、当該者と同種の物品の売買又は製造若しくは役務請負について防衛省と契約を行おうとする者でないこと。
- (10) 原則、現に指名停止を受けている者の下請負については認めない。ただし、真にやむを得ない事由を該当する省指名停止権者が認めた場合には、この限りでない。

2 契約条項

適用する契約条項は、駐屯地用標準契約の役務請負契約条項、談合等の不正防止に関する特約条項、暴力団排除に関する特約条項とする。

3 契約条項を示す場所

陸上自衛隊福知山駐屯地 第349会計隊 契約班
ホームページ <https://www.mod.go.jp/gsdf/mae/mafin/>

4 競争入札執行の場所及び日時

- (1) 場 所
陸上自衛隊福知山駐屯地 駐屯地厚生センター2F図書室
- (2) 日 時
令和8年6月30日（火）10時00分

5 保証金等

- (1) 入札保証金及び契約保証金
免 除
- (2) 違約金
落札者が「入札及び契約心得」に従って契約の締結手続きをしない場合には、落札者が契約締結に応じないものとみなし、落札価格の100分の5に相当する金額を違約金として徴収し、契約者が契約を履行しない場合は、契約金額の100分の10以上の金額を違約金として徴収する。

6 説明会

実施しない

7 入札方法

落札決定に当たっては、入札書に記載された金額に当該金額の10%に相当する額を加算した金額（当該金額に1円未満の端数があるときは、その端数を切り捨てるものとします。）をもって落札価格とするので、入札者は消費税、地方消費税の課税事業者、免税事業者であることに拘わらず入札書に見積もった金額の110分の100を記載してください。

8 落札決定方法

総品目総額決定

予定価格の範囲内で最低の価格をもって申込をした者を落札者とします。なお、落札者となるべき同価の入札をした者が2名以上ある場合は、くじ引きにより落札者を決定します。

9 契約書の作成

契約書を作成します。契約書記載事項の細部については、落札決定後落札者に説明します。

1 0 入札の無効

- (1) 第1項に示す競争に参加する者に必要な資格のない者が行った入札
- (2) 入札に関する条項に違反した入札
- (3) 入札金額、入札者氏名及び押印が判明し難い入札
- (4) 入札者等が実施した「暴力団排除に関する誓約事項」に基づく誓約に虚偽があった場合の入札

1 1 その他

- (1) 電報・電話・FAXによる入札は、認めません。
- (2) 入札に参加を希望する者は、入札までに資格審査結果通知書の写しを提出してください。（FAX・メール可）
- (3) 代表者以外での入札については、入札までに委任状を提出してください。
- (4) 同等品判定依頼書については、**令和8年6月24日**までに申請されたものを有効とします。
- (5) 入札日以前に入札書を直接提出、郵便（配達証明のものに限る。）等により入札書を提出する場合は、**入札開始日の前日（前日が休日又は休養日の場合は、その前日必着分までを有効とします。**なお、事前に郵便入札の申し出を第349会計隊契約班まで行うとともに便着の確認を必ずお願いします。また、入札金額が同額による場合は当該入札に関係の無い職員によりくじ引きを実施し、再度の入札となった場合は別途連絡します。
- (6) **市価調査書は令和8年6月26日までに提出（FAX・メール可）**お願いします。なお、積算資料等の提出・説明に応じない場合又は不十分な場合は、「契約の内容に適合した履行がされないおそれがある」ものとして落札者とししない可能性があります。
- (7) 入札に参加を希望する者は、「入札及び契約心得」及び「契約条項」の内容について承知のうえ、参加してください。なお、入札及び契約に関する詳細（入札心得等）は下記案内のホームページ又は陸上自衛隊福知山駐屯地第349会計隊 契約班窓口にて閲覧してください。
- (8) 本公告は、陸上自衛隊中部方面隊会計隊ホームページ<https://www.mod.go.jp/gsdf/mae/mafin/>にも掲載しています。
- (9) 問い合わせ及び連絡先

ア 入札及び契約に関する事項

〒620-8502 京都府福知山市字天田無番地
陸上自衛隊福知山駐屯地 第349会計隊 契約班 担当：山下
TEL 0773-22-4141（内線 347）
FAX 0773-22-9549
Mail ma349fin-ma@inet.gsdf.mod.go.jp

イ 仕様書及び現場確認に関する事項

陸上自衛隊福知山駐屯地 福知山駐屯地業務隊 管理科 担当：久保
TEL 0773-22-4141（内線 318）

仕 様 書

- 1 名 称：福知山（8）宿舍整備
- 2 場 所：京都府福知山市宇天田無番地（調整場所）
- 3 期 間：契約締結日 ～ 令和8年8月31日（作業完了：令和8年8月7日）
- 4 概 要：南天田宿舍各棟の整備を実施するもの。
※作業内容の細部は「図番8～図番33」参照
※各種材料の規格等は、「図番7」に示す材料とし、同等品以上かつ新品を使用すること。
- 5 一般事項
- (1) 本仕様書は、「福知山（8）宿舍整備」に適用する。
- (2) 本役務は、本仕様書及び図面によるほか、次に挙げる標準仕様書および監督官の指示により施工するものとし、特に記載、指示がなくとも技術的に当然なすべきことは契約相手方の負担により、確実に実施すること。
国土交通省大臣官房長営繕部監修「公共建築工事標準仕様書（建築工事編）」
国土交通省大臣官房長営繕部監修「公共建築工事標準仕様書（機械工事編）」
国土交通省大臣官房長営繕部監修「公共建築工事標準仕様書（電気工事編）」
- (3) 作業は、全て丁寧かつ確実に実施すること。
- (4) 図面に記載なき材料及び工法等は標準仕様書によるほか、使用する材料等の使用による。
- (5) 宿舍地区に指定の喫煙場所が無いため、喫煙を禁止する。
- (6) 作業時間は、午前8時15分から午後5時までとし、時間外・土曜日・日曜日及び祝日等に作業を実施する場合は、事前に監督官に届出て指示に従い実施すること。
- (7) 宿舍からの電気・給水は原則使用しないものとする。ただし、宿舍より使用する場合は、事前に監督官へ申し出て、電力会社等へ直接調整するものとする。
- (8) 請負業者は、作業実施に先立ち、監督官と協議のうえ作業工程表を作成し、監督官に提出することとし、了解を得たのち作業を実施すること。
- (9) 作業に際し、関係各官公署等への届け出が必要である場合については、請負業者の責任において迅速に処理すること。
- (10) 作業に際し、製作図・承認図・図面及び見本等が必要であると考えられる場合、もしくは監督官から指示があった場合については速やかに監督官に提出し、了解を得ること。
- (11) 請負業者は、作業の主要な段階及び監督官の指示する場所において写真撮影を実施すること。
項目は、着工前・実施中・見隠れ部分・完成・使用材料及び監督官の指示箇所とし、作業完了後速やかにA4判アルバムに整理のうえ提出すること。
- (12) 作業は請負業の責任施工とし、施工に際し破損した部分については監督官へ報告のうえ、指示に従い速やかに復旧すること。
- (13) 着工に先立ち、事前に現地を確認すること。また、本作業は、図面により現地の取り合いを優先する。
- (14) 現場の納まりや取り合わせ等により、材料の寸法や取付位置または取付工法を変更する場合は、監督官の指示を受けて行うこと。
- (15) 作業に際し、新設または既設部分への補強及び養生等が必要と思われる箇所については、適切に処理を施すこと。
- (16) 作業中の安全管理には十分留意し、必要に応じて保安灯等の危険防止のための措置を講ずるものとする。
- (17) 発生材（金属類で売却可能品）については、監督官の指示する場所に集積し、種類別に整理し、発生材調査とともに官側に引き継ぐものとする。
なお、その他の発生材については、請負業者の責任において場外処分することとする。その際、産業廃棄物の処理及び清掃に関する法律等に基づき適正に処理し、マニフェストの写し（A票・E票）を提出すること。

なお、マニフェストについては。請負者負担とし、処理及び収集運搬の委託契約書及び許可書の写しを提出すること。

- (18) 本作業の提出書類は下記のとおりとし、期間までに必ず提出すること。
ア 内訳明細書
イ 工程表
ウ 現場代理人等通知書
エ 現場代理人経歴書
オ 下請負者通知書
カ 打合せ簿
キ 着手届
ク 材料等承認願
ケ 材料搬入報告書
コ 完成通知書
サ 出荷証明書
シ 写真
ス 発生材調査
- (19) 本作業の完成検査は、作業完了後、検査官が本仕様書に基づき検査を実施し合格をもって完了とする。その際、手直しが生じた場合速やかに手直しを実施し、再度検査を実施し合格をもって完了とする。
- (20) その他不明な事項等はその都度監督官と協議すること。
- 6 特記事項
- (1) 必ず現地探寸をしたのち作業を行うこと。
- (2) 作業は喚起を実施しながら実施し、異臭等を残さないよう行うこと。
- (3) 床張作業は、乾式2重床施工とする。

件 名	福知山（8）宿舍整備	図 番	全33葉の内1
図 名	仕様書	縮 尺	－
	陸上自衛隊福知山駐屯地業務隊管理科営繕班		

棟名	部屋番号	整 備 項 目	場 所 等				数量	単位
B	A	扉片面塗装	玄関				1	式
	A	照明器具取替	玄関	脱衣室	台所		4	台
	A	靴箱天板張替	玄関				1	箇所
	A	建具シート張替	洋室6帖				2	枚
	A	C F 張り	洋室6帖				8.75	m ²
	A	アルミクレセント交換	居間				1	箇所
	B	扉片面塗装	玄関				1	式
	B	襖張替	和室6帖	洋室6帖	洋室4.5帖		3	枚
	B	照明器具取替	玄関	台所	脱衣室		4	台
	B	C F 張り	台所				9.18	m ²
	B	モジュラージャックコンセント修理	和室6帖				1	箇所

棟名	部屋番号	整 備 項 目	場 所 等				数量	単位
B								

件 名	福知山（8）宿舍整備	図 番	全33葉の内2
図 名	B棟 修繕箇所一覧表	縮 尺	—
陸上自衛隊福知山駐屯地業務隊管理科営繕班			

棟名	部屋番号	整 備 項 目	場 所 等				数量	単位
C	C	照明器具取替	台所	玄関	脱衣室		4	台
	C	襖張替	洋室6帖				1	枚
	D	照明器具取替	台所	玄関	脱衣室		4	台
	D	襖張替	和室6帖				1	枚
	D	畳表替	和室6帖				2	枚
	D	裏壁塗装	和室6帖				2	m ²
	D	天井張替	和室6帖				1	式
	D	塗装	和室6帖				8	m ²
	D	羽目板張替	和室6帖				3.572	m ²
	E	照明器具取替	台所	玄関	脱衣室		4	台
	E	混合水栓交換	浴室	脱衣室			2	台
	E	天井クロス張替	和室6帖				8.635	m ²
	E	塗装	洋室6帖	玄関	居間		27.0	m ²
	E	浴槽交換	浴室				1	式
	E	洗濯機蛇口交換	脱衣室				1	箇所
	E	ジブトーン張替	便所				1.221	m ²
	E	コンセント取替	和室6帖				1	箇所

棟名	部屋番号	整 備 項 目	場 所 等				数量	単位
C								

件 名	福知山（8）宿舍整備	図 番	全33葉の内3
図 名	C棟 修繕箇所一覧表	縮 尺	—
陸上自衛隊福知山駐屯地業務隊管理科営繕班			

棟名	部屋番号	整 備 項 目	場 所 等				数量	単位
D	F	照明器具取替	台所	玄関	脱衣室		4	台
	F	塗装	玄関				1.499	㎡
	F	襖張替	和室6帖				1	枚
	F	天井クロス張替	洋室4.5帖	洋室6帖			15.2	㎡
	F	羽目板張替	居間				1.6	㎡
	F	扉穴リペア	洋室4.5帖				1	箇所
	F	床張替	脱衣室				2.77	㎡
	F	C F張り	脱衣室				2.77	㎡
	G	照明器具取替	台所	玄関	脱衣室		4	台
	G	鴨居塗装	和室6帖				1	式
	G	窓枠単板張	和室6帖				1	式
	H	照明器具取替	玄関	脱衣室	台所		4	台
	H	天井クロス張替	洋室4.5帖	洋室6帖 居間	玄関	和室6帖	50.1	㎡
	H	扉片面塗装	玄関				1	式
	H	混合水栓交換	浴室				1	台
	H	塗装	和室6帖				1.5	㎡
	I	照明器具取替	台所	玄関	脱衣室		4	台
	I	襖張替	和室6帖				1	枚
	I	扉両面塗装	玄関				1	式

棟名	部屋番号	整 備 項 目	場 所 等				数量	単位
D								

件 名	福知山（8）宿舍整備	図 番	全33葉の内4
図 名	D棟 修繕箇所一覧表	縮 尺	—
陸上自衛隊福知山駐屯地業務隊管理科営繕班			

棟名	部屋番号	整備項目	場 所 等				数量	単位
E	J	照明器具取替	台所	玄関	脱衣室		5	台
	J	C F張り	居間				20.8	m ²
	J	塗装	和室6帖				5	m ²
	J	壁板塗装	便所				2.682	m ²
	J	天井クロス張替	居間				20.82	m ²
	J	洗濯機蛇口交換	脱衣室				1	台
	J	混合水栓交換	浴室				1	台
	K	照明器具取替	台所	玄関	脱衣室		4	台
	K	C F張り	居間				16.5	m ²
	K	天井クロス張替	居間	洋室4.5帖			23.0	m ²
	K	畳表替	和室6帖				2	枚
	K	扉両面塗装	玄関				1	式
	K	ドアノブ交換	玄関	便所			2	箇所
	K	エアコンダクト用蓋設置	居間				2	個
	K	扉両面塗装	居間				1.391	m ²
	L	照明器具取替	台所	玄関	脱衣室		4	台
	L	塗装	玄関				2.85	m ²
	L	襖張替	和室6帖				4	枚
	L	畳表替	和室6帖				6	枚
	L	レンジフード交換	台所				1	式

棟名	部屋番号	整備項目	場 所 等				数量	単位
E	L	折戸扉交換	浴室				1	式
	L	C F張り	居間				16.28	m ²
	M	レンジフード交換	台所				1	箇所
	N	照明器具取替	台所	玄関	脱衣室		4	台
	N	C F張替	居間				9.22	m ²
	N	襖張替	和室6帖				2.00	m ²
	N	畳表替	和室6帖				2	枚
	O	照明器具取替	台所	玄関	脱衣室		4	台
	O	C F張り	居間				15.54	m ²
	O	塗装	玄関				1.52	m ²
	O	畳表替	和室6帖				2	枚
	O	窓枠単板張	和室6帖				1	式
	O	扉両面塗装	玄関				1	式
	P	照明器具取替	玄関				1	台
	Q	照明器具取替	台所	玄関	脱衣室		3	台
	Q	C F張り	居間				16.50	m ²

件 名	福知山（8）宿舍整備	図 番	全 3 3 葉の内 5
図 名	E 棟 修繕箇所一覧表	縮 尺	—
陸上自衛隊福知山駐屯地業務隊管理科営繕班			

棟名	部屋番号	整 備 項 目	場 所 等				数量	単位
F	R	照明器具取替	台所	玄関			3	台
	R	天井クロス張替	洋室				0.619	㎡
	S	照明器具取替	台所	玄関			3	台
	S	混合水栓交換	脱衣室				1	式
	T	照明器具取替	台所	玄関			3	台
	T	天井クロス張替	洋室				8.10	㎡
	U	照明器具取替	台所	玄関			3	台
	U	壁クロス張替	脱衣室				2.808	㎡
	U	畳表替	和室6帖				4	枚
	V	照明器具取替	台所	玄関			3	台
	V	畳表替	和室6帖				6	枚
	W	照明器具取替	台所	玄関			3	台
	W	天井クロス張替	洋室1	居間			20.2	㎡
	W	畳表替	和室6帖				2	枚
	W	壁クロス張替	洋室2	脱衣室			9.00	㎡
	X	照明器具取替	台所	玄関			3	台
	X	天井クロス張替	台所				4.40	㎡
	X	畳表替	和室6帖				2	枚
	X	壁クロス張替	洋室	台所			6.50	㎡
	Y	照明器具取替	台所	玄関			3	台


棟名	部屋番号	整 備 項 目	場 所 等				数量	単位
F	Z	照明器具取替	台所	玄関			3	台
	Z	巾木張替	洋室				3.7	m

件 名	福知山（8）宿舍整備	図 番	全33葉の内6
図 名	F棟 修繕箇所一覧表	縮 尺	—
陸上自衛隊福知山駐屯地業務隊管理科営繕班			


項 目	規 格 等	備 考
ビニールクロス	シンコール RJシリーズ	
床CF	シンコール ポンリユーム	
襖	角兵衛 新島ノ子紙	戸襖、押入天袋、フラッシュ戸
襖	角兵衛 新島ノ子紙（赤帯）	押入襖
畳表替	トクラ JAS-1	
畳本体交換	本間（関西地方）約955×1910×55	
天井板張替	天井下地補強材 （赤松 一等 38×38×4000＝12本） プラスターボード （910×1820×12.5＝7枚）	
塗装（壁）	日本ペイント ケンエースGアクト3 各部屋：25-92B（クリーム色）	
塗装（玄関扉）	SK化研 エスケーププレミアムNADシリコン 27-90P（レモン色） ※色を決定する際は、事前に見本を提示すること。	
塗装（玄関床）	日本ペイント ファインウレタンU100 水性ケンエース	
ジブトーン	吉野石膏ジブトーン	
照明器具	F棟玄関 パナソニック：LGB85043LE1 F棟キッチン コイズミ：AH51197 B～E棟キッチン パナソニック：XFX210DENLE9 B～E棟洗面台 パナソニック：XFX210UENLE9 B～E棟玄関 コイズミ：AU55987 B～F棟キッチン棚下灯 コイズミ：AB46897L	
ドアノブ	玄関 MIWA 85RA 便所 GOAL ULW-4E	
レンジフード	三菱 V-6047K8-BL （配管等の取付含む）	
浴槽	FRP 浴槽内法970L×600W×550H	
浴室用シャワー水栓	LIXIL BF-KA145TSG	
羽目板	クトク Pプリント	
窓枠単板	スプルス単板シート	
エアコンダクト用蓋	コーナンオリジナルクーラーキャップ	

項 目	規 格 等	備 考
コンセント	WN1402 WNT15629W（モジュラージャック）	
折戸扉	折戸 アルミアルマイト処理 面材 型板調樹脂版	
アルミクレセント	KAKEN CU-500	
靴箱天板	アサヒペン リアラ	
建具シート	アサヒペン リアラ	
洗濯用水栓	LIXIL LF-WJ50KQA	
洗面用混合水栓	LIXIL LF-B355SY	


件名	福知山（8）宿舍整備	図番	全33葉の内7
図名	参考材料表	縮尺	—
陸上自衛隊福知山駐屯地業務隊管理課営繕班			

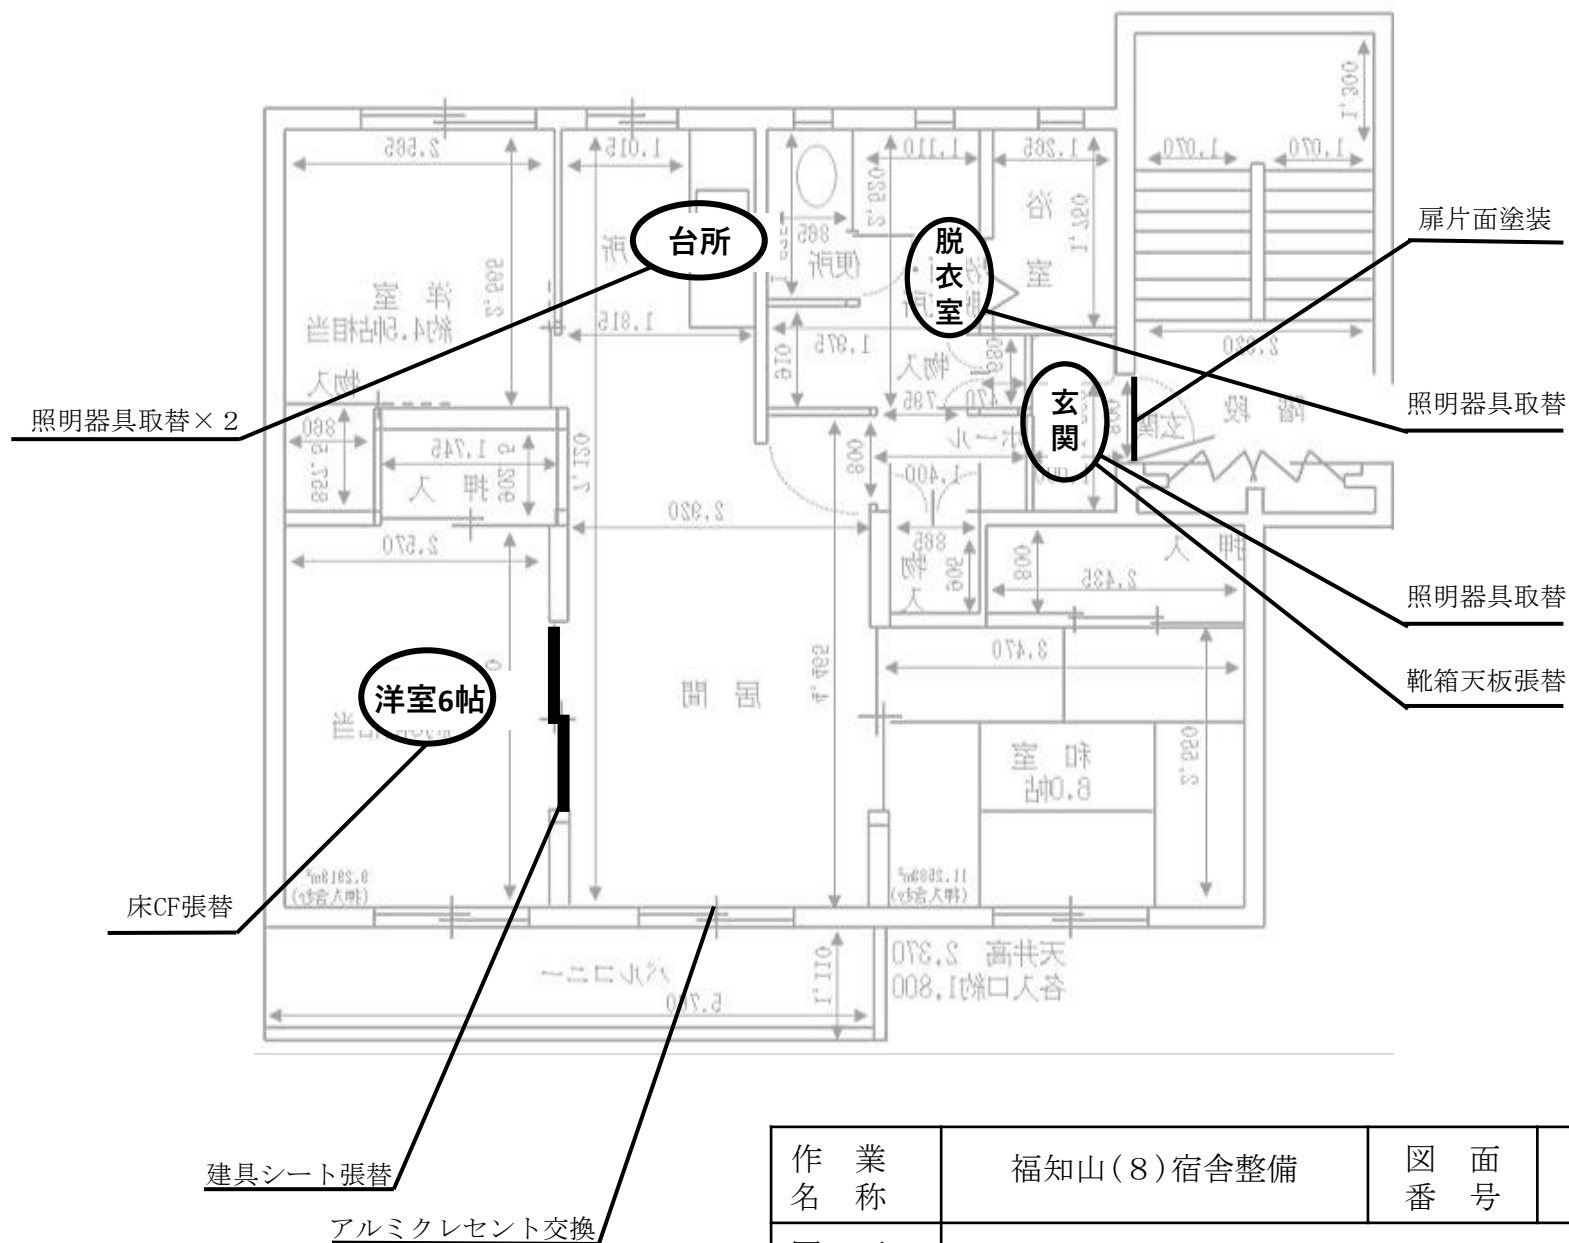


作業名	福知山(8)宿舎整備	図面番	全33葉の内8
図面名	平面図 (B棟部屋番号A)		

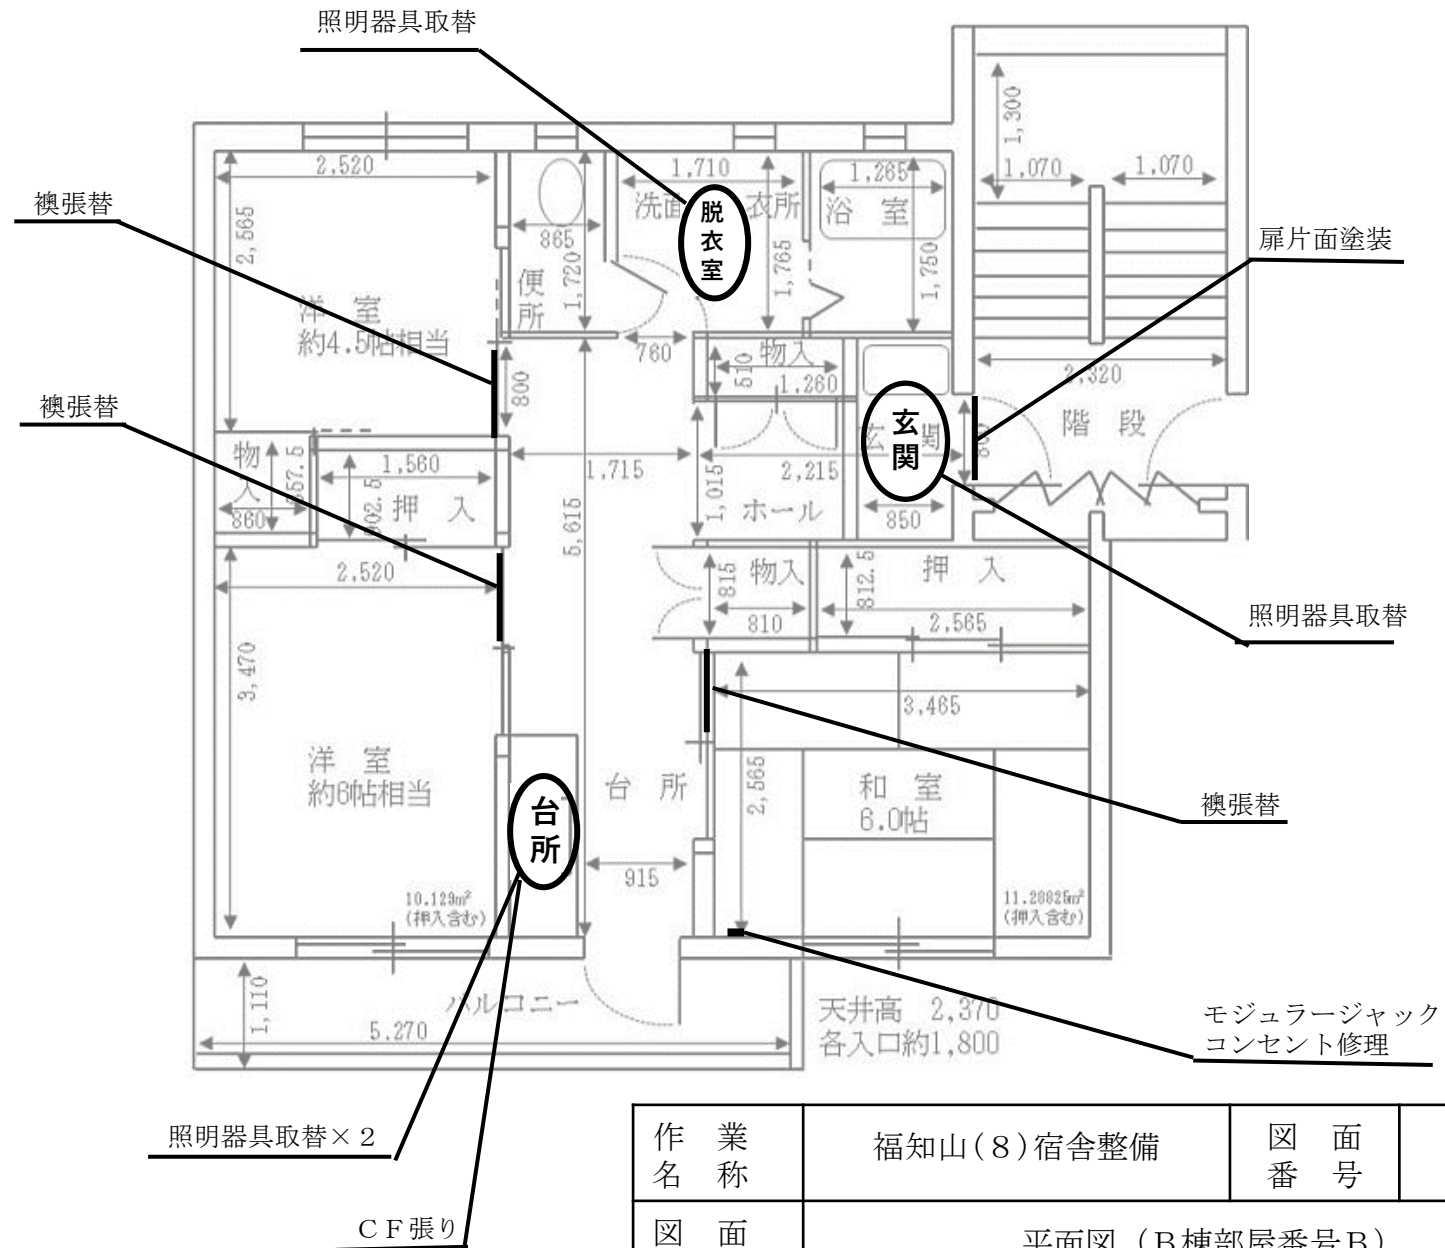


作業名	福知山(8)宿舎整備	図面番号	全33葉の内9
図面名称	平面図 (B棟部屋番号B)		

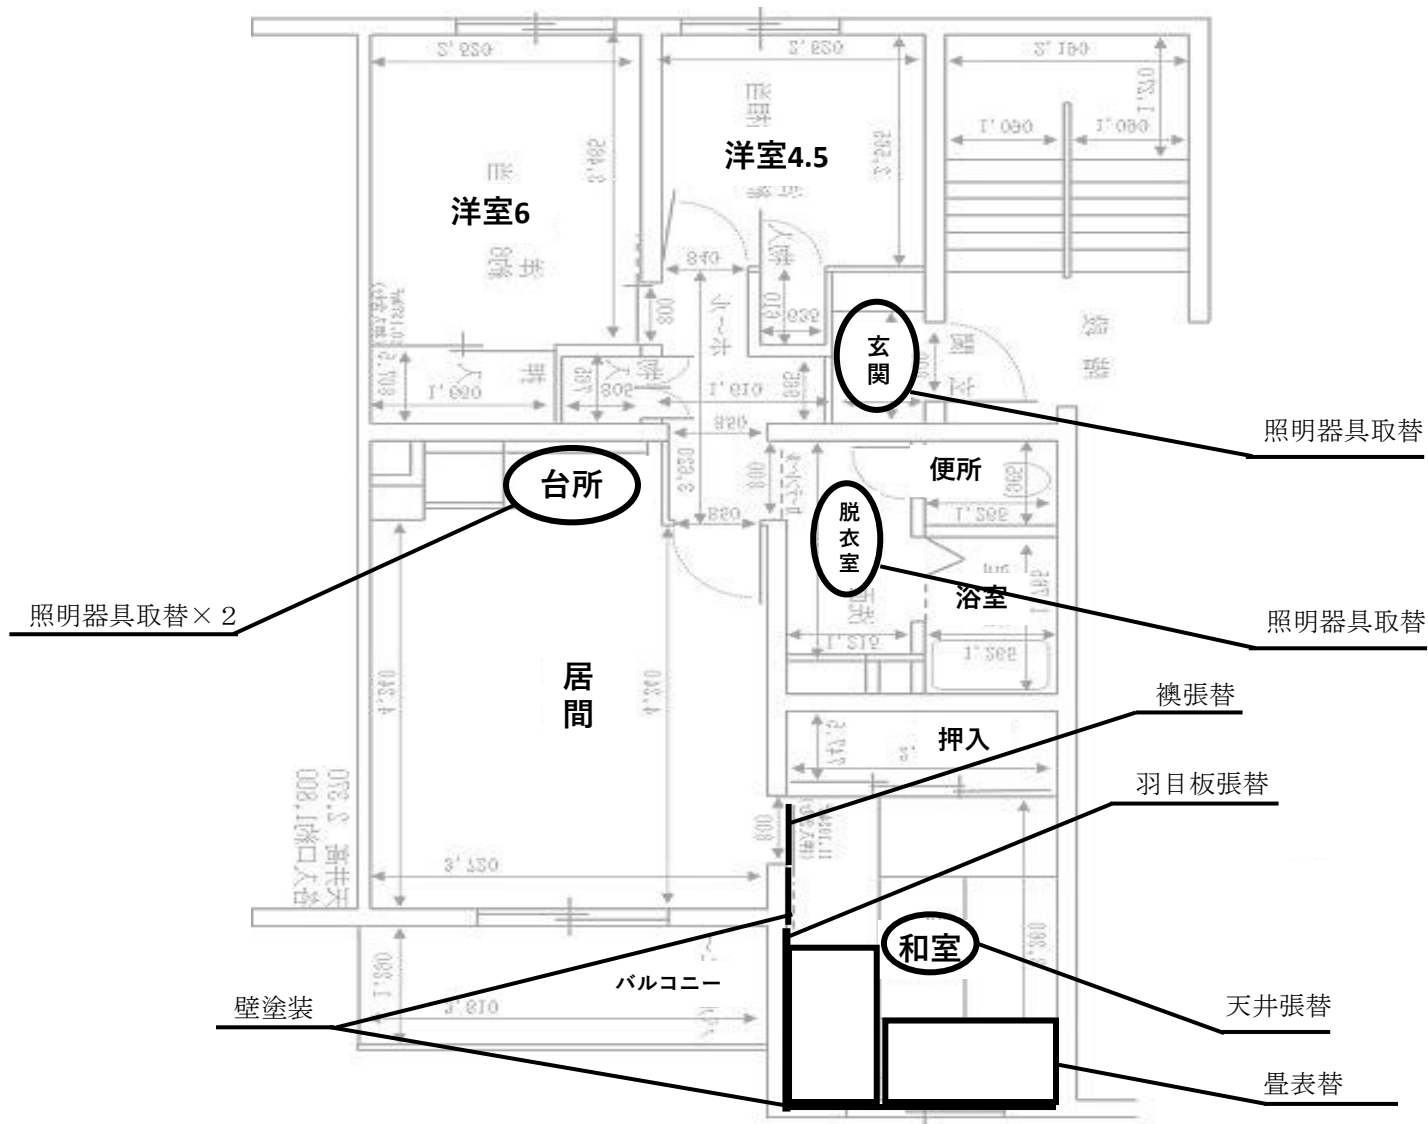


作業名	福知山(8)宿舎整備	図番	面号	全33葉の内11
図面名	平面図 (C棟部屋番号D)			

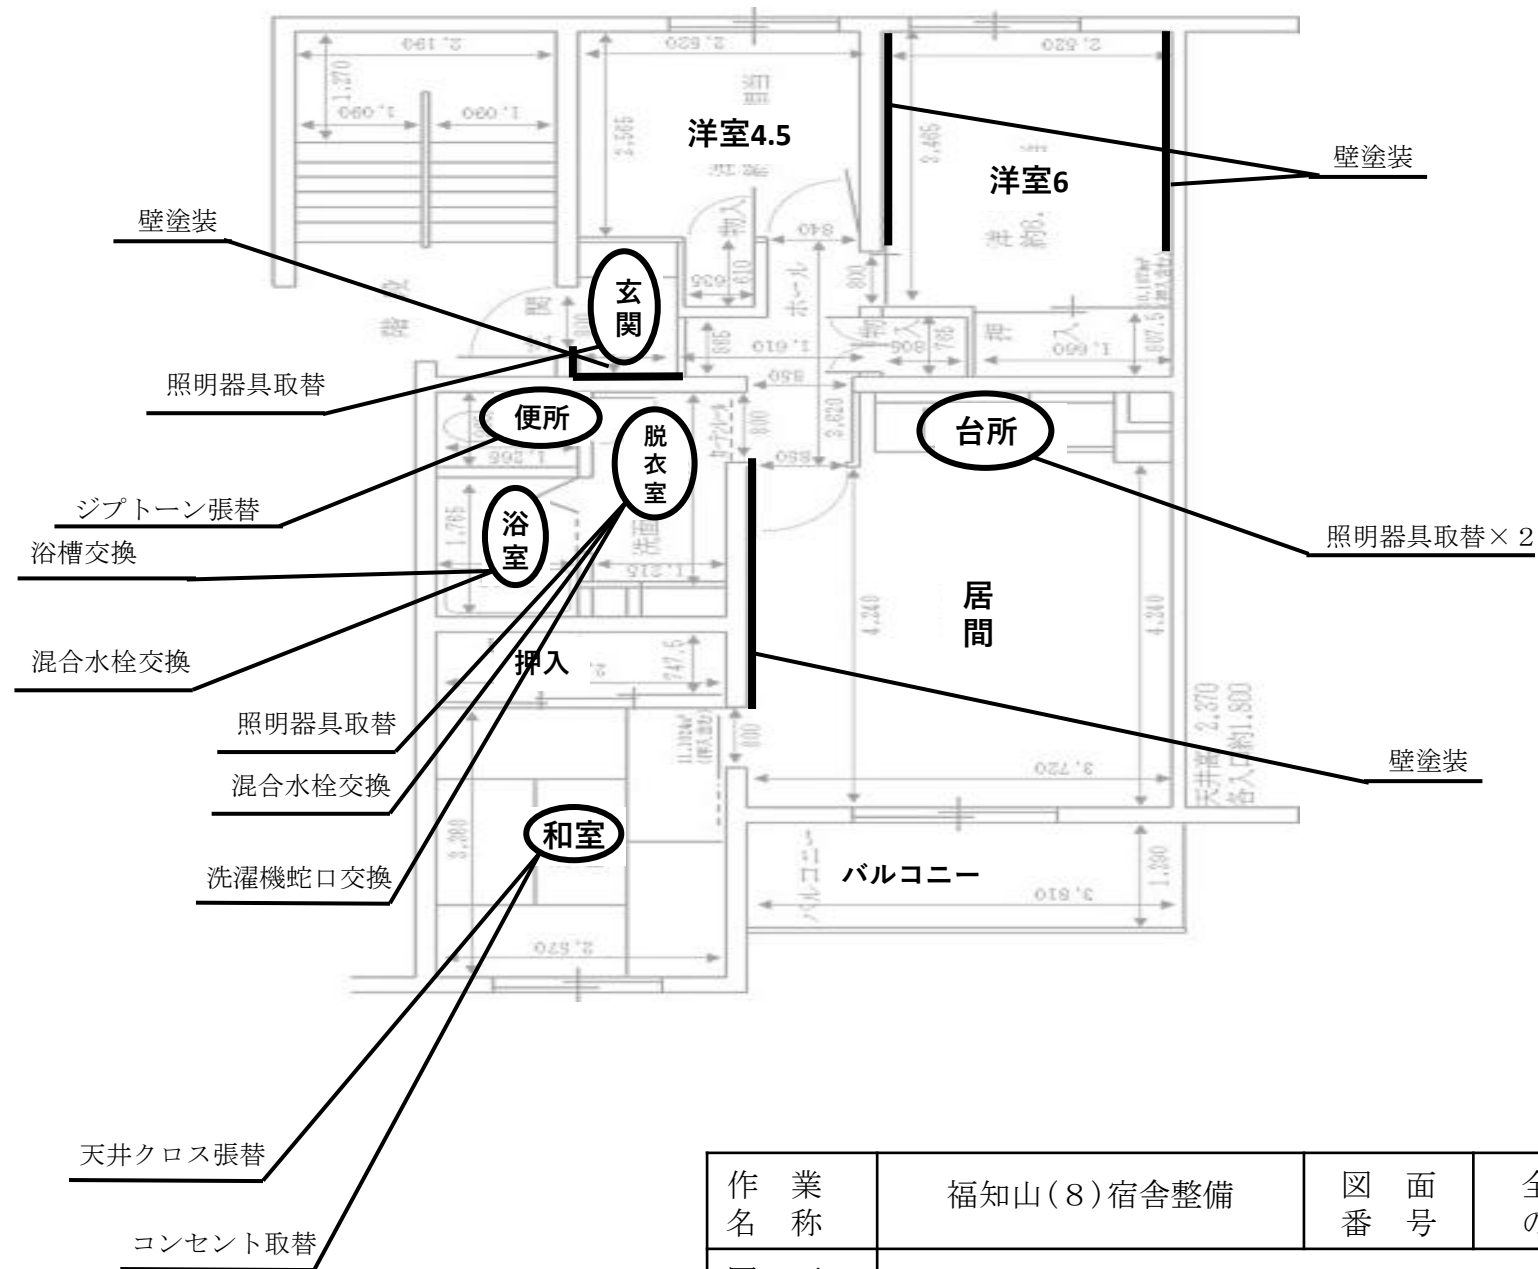

作業名	福知山(8)宿舎整備	図面番	全33葉の内12
図面名	平面図 (C棟部屋番号E)		

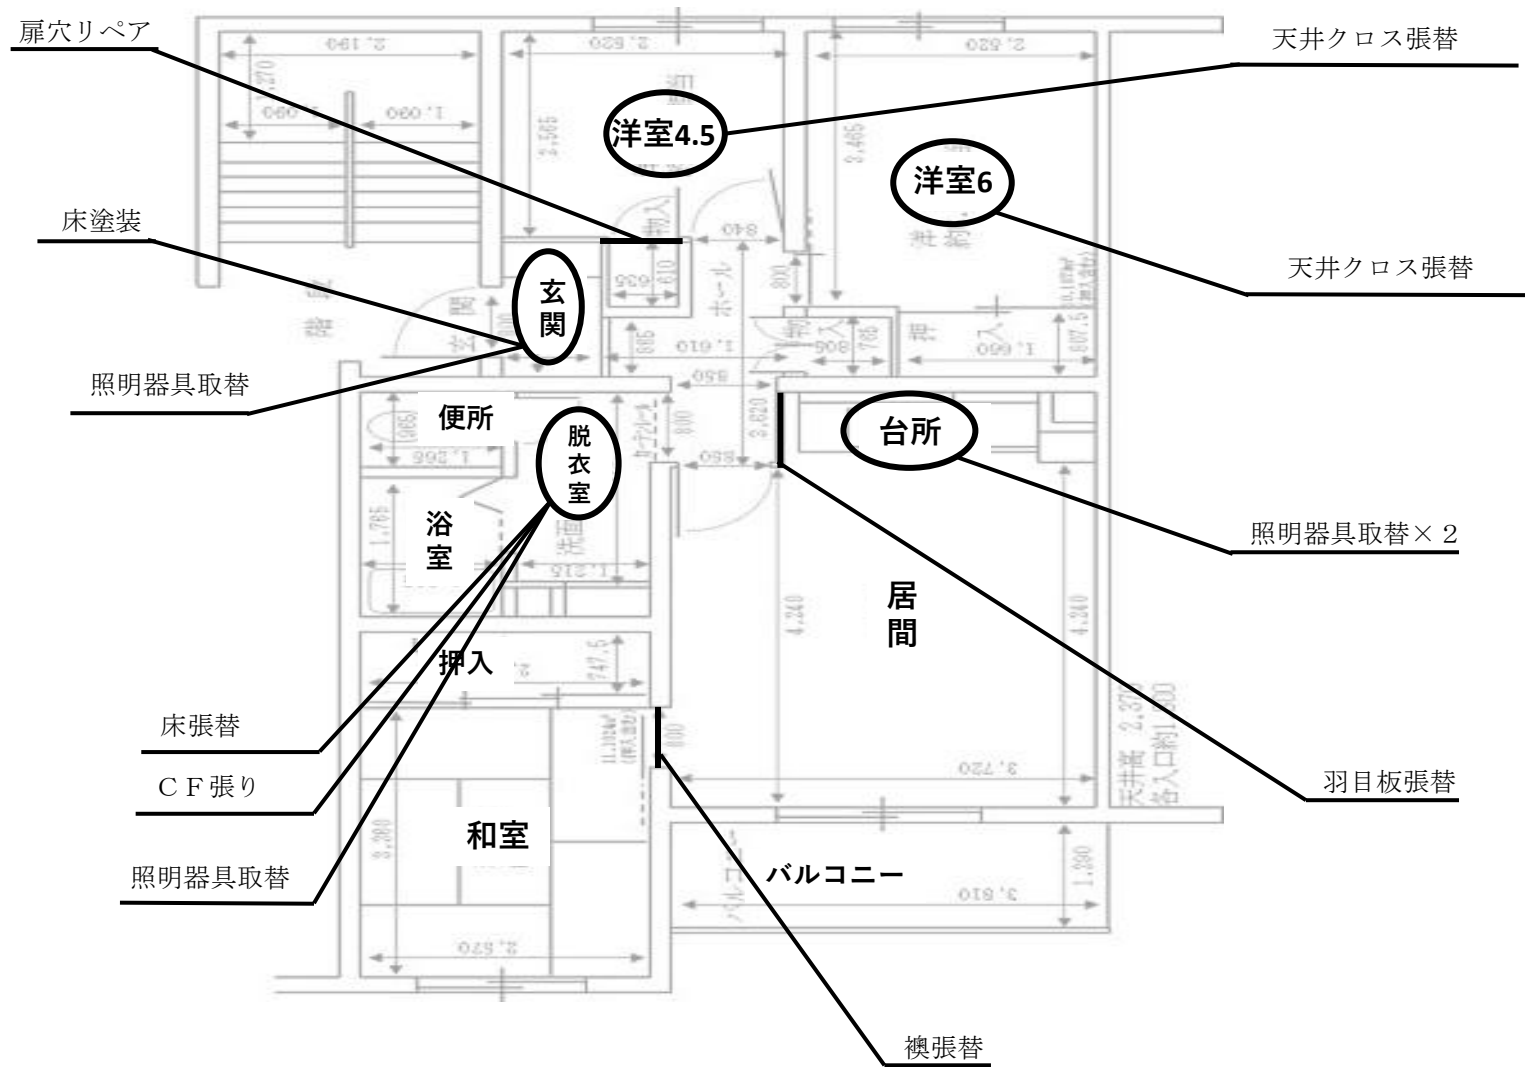


作業名	福知山(8)宿舎整備	図面番	全33葉の内13
図面名	平面図 (D棟部屋番号F)		

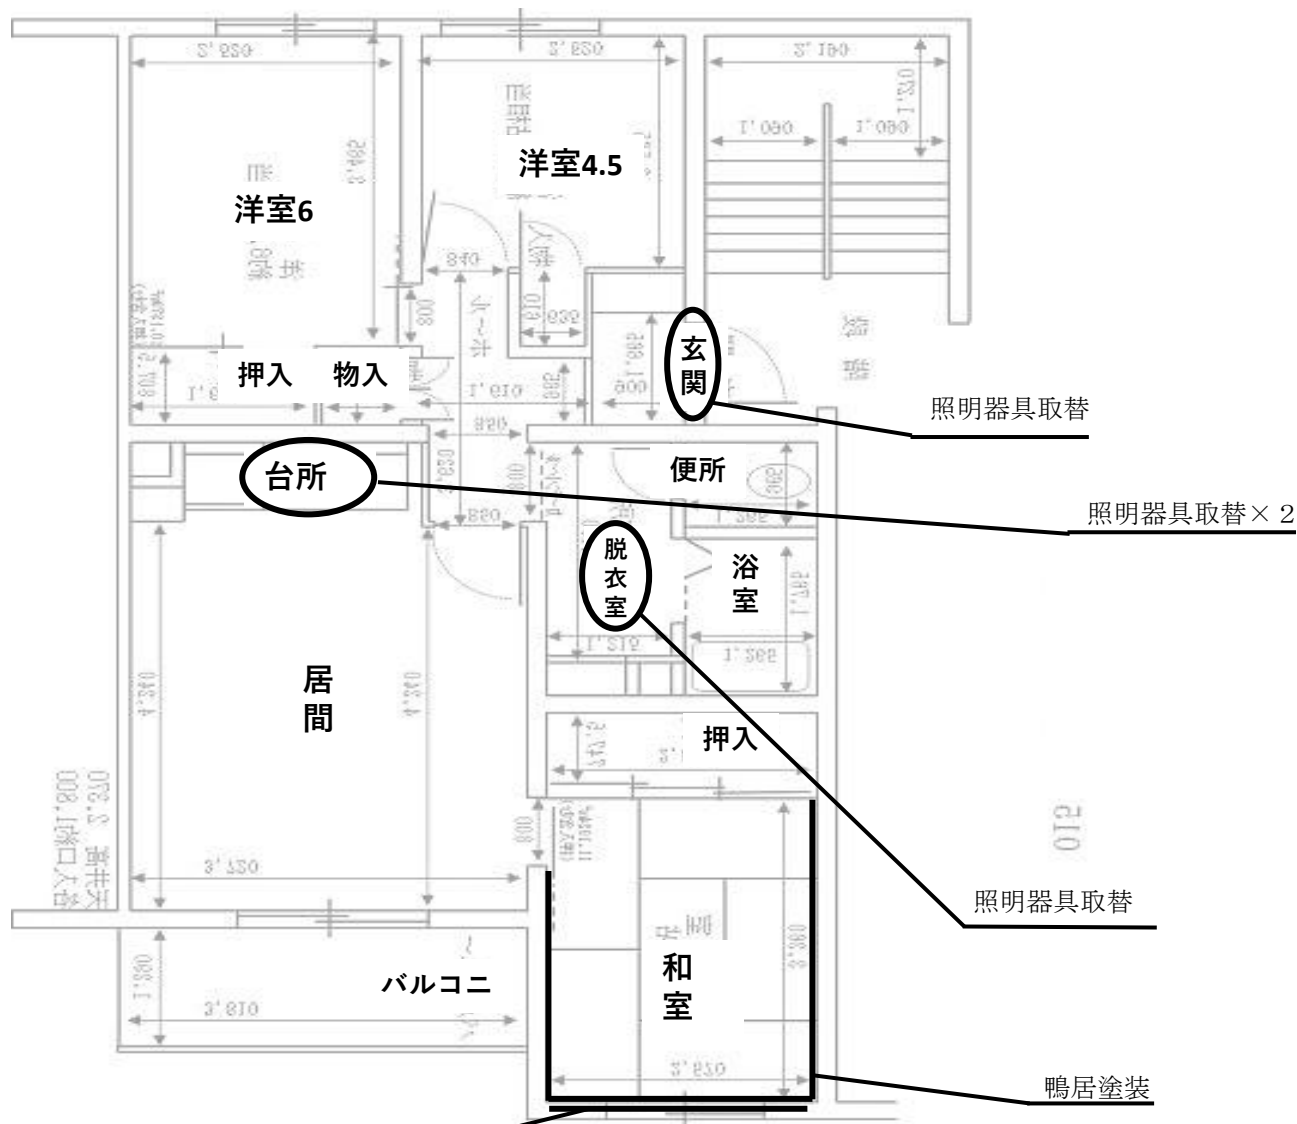


窓枠単板張


作業名	福知山(8)宿舎整備	図番	面号	全33葉の内14
図名	平面図 (D棟部屋番号G)			

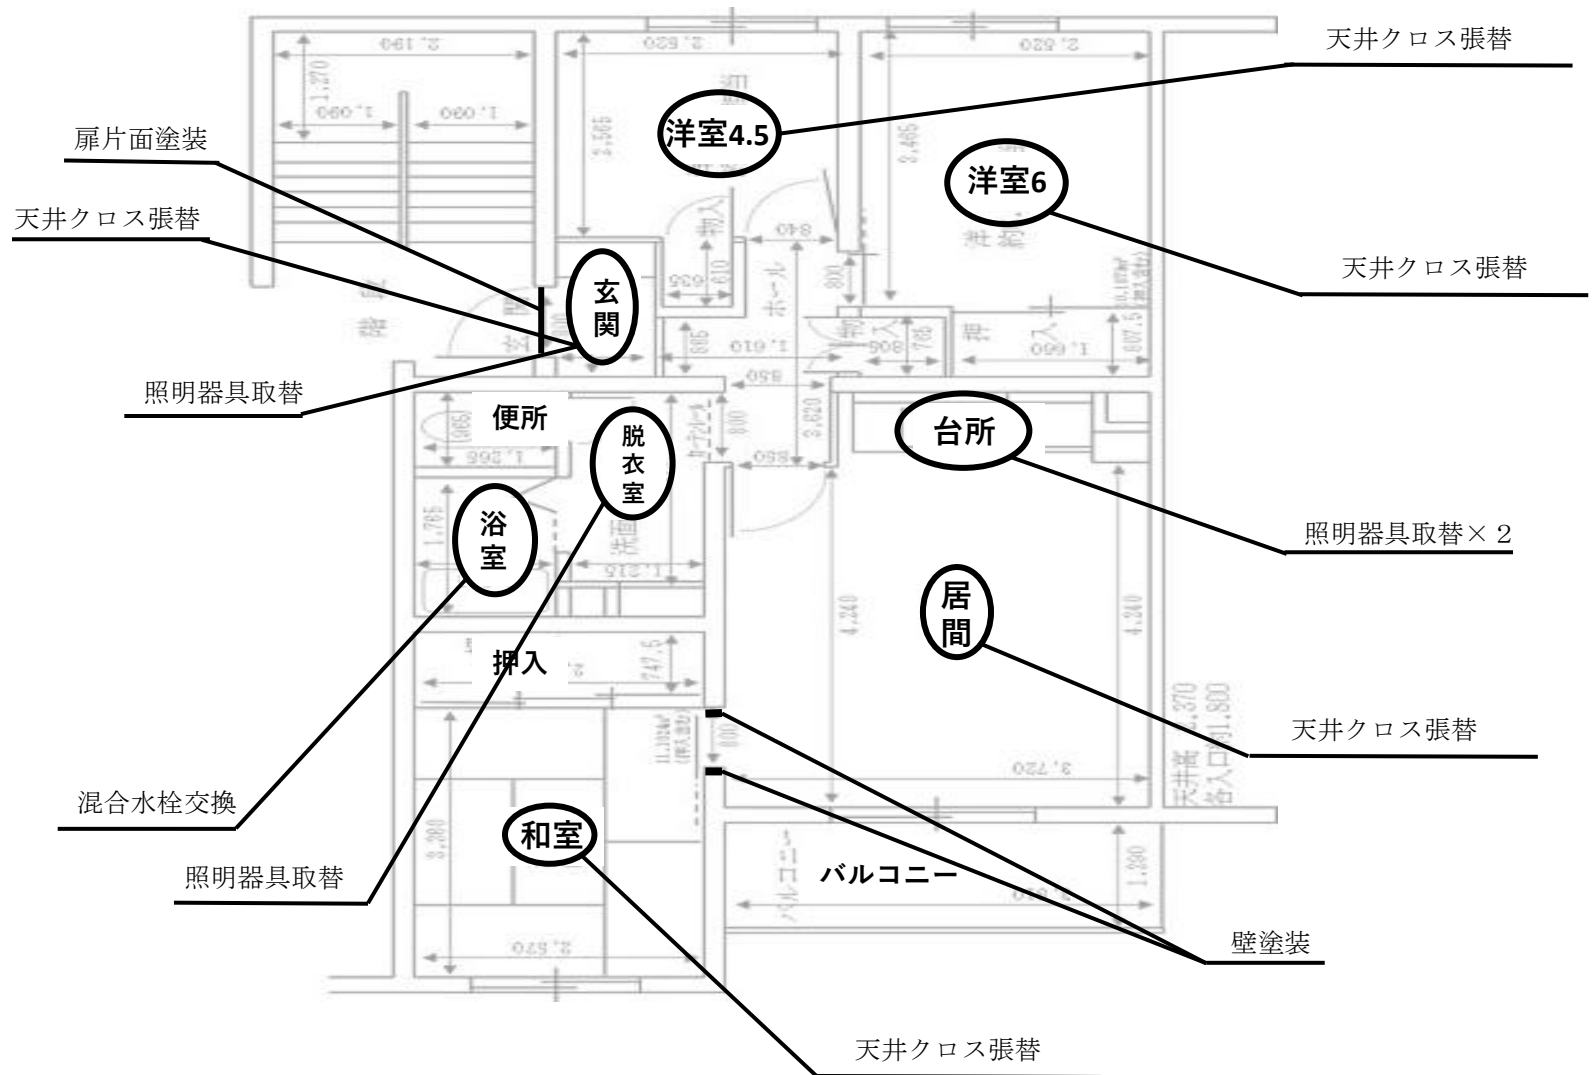


作業名	福知山(8)宿舎整備	図番	面号	全33葉の内15
図面名	平面図 (D棟部屋番号H)			

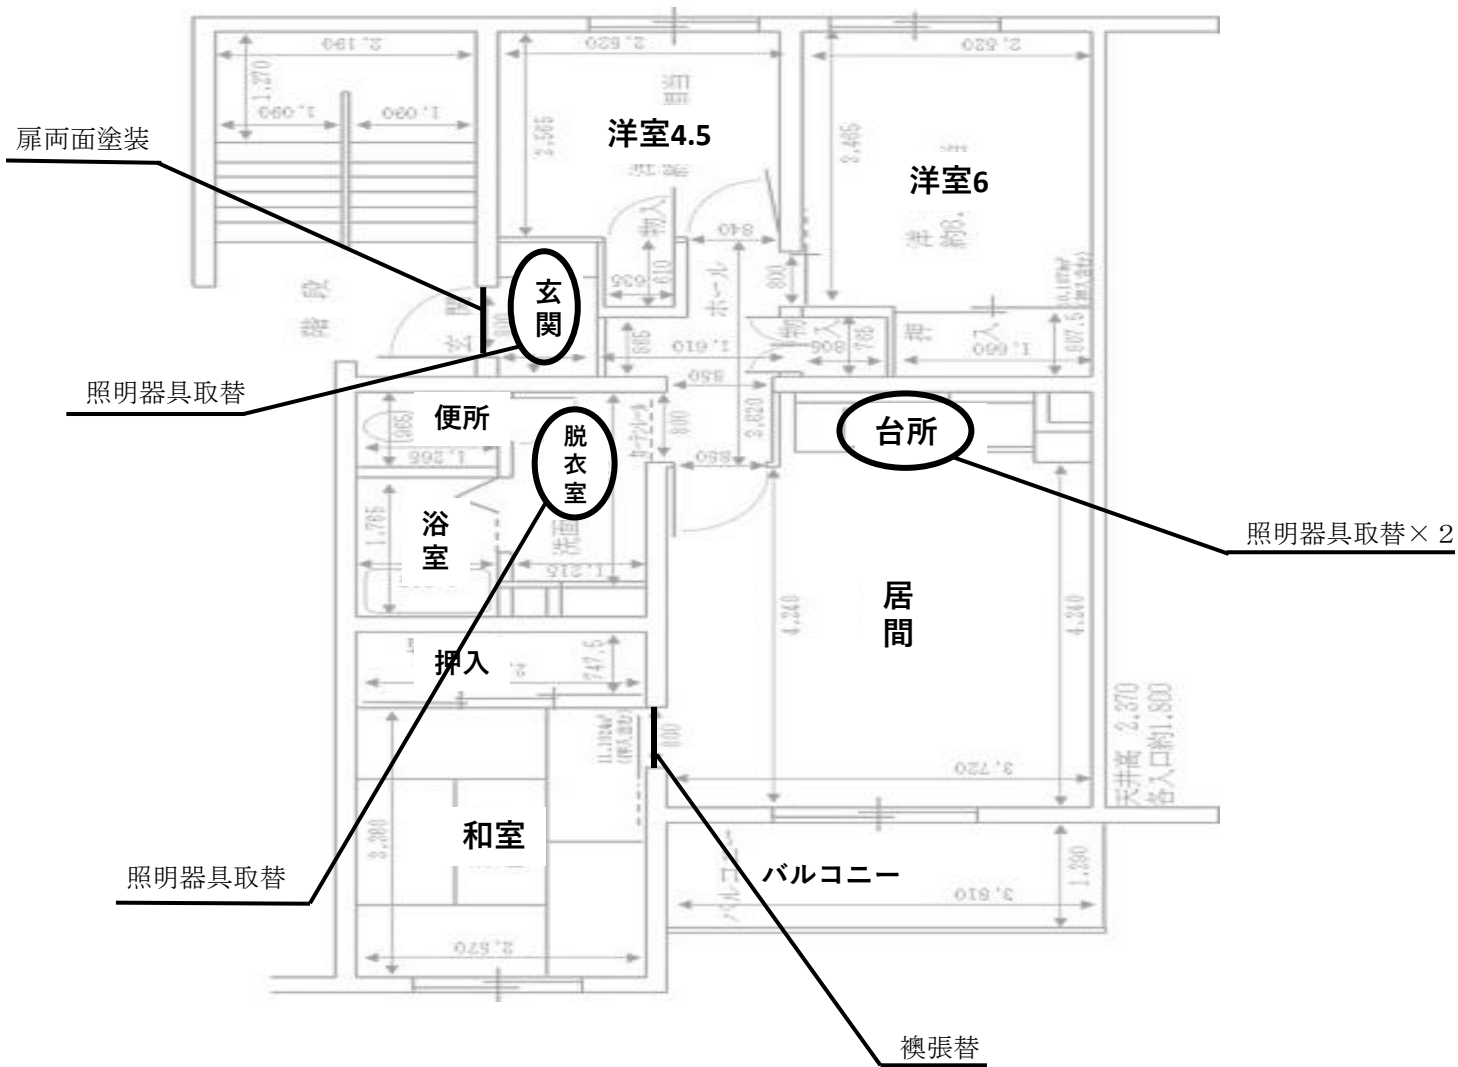


作業名	福知山(8)宿舎整備	図面番	全33葉 の内16
図面名	平面図 (D棟部屋番号 I)		

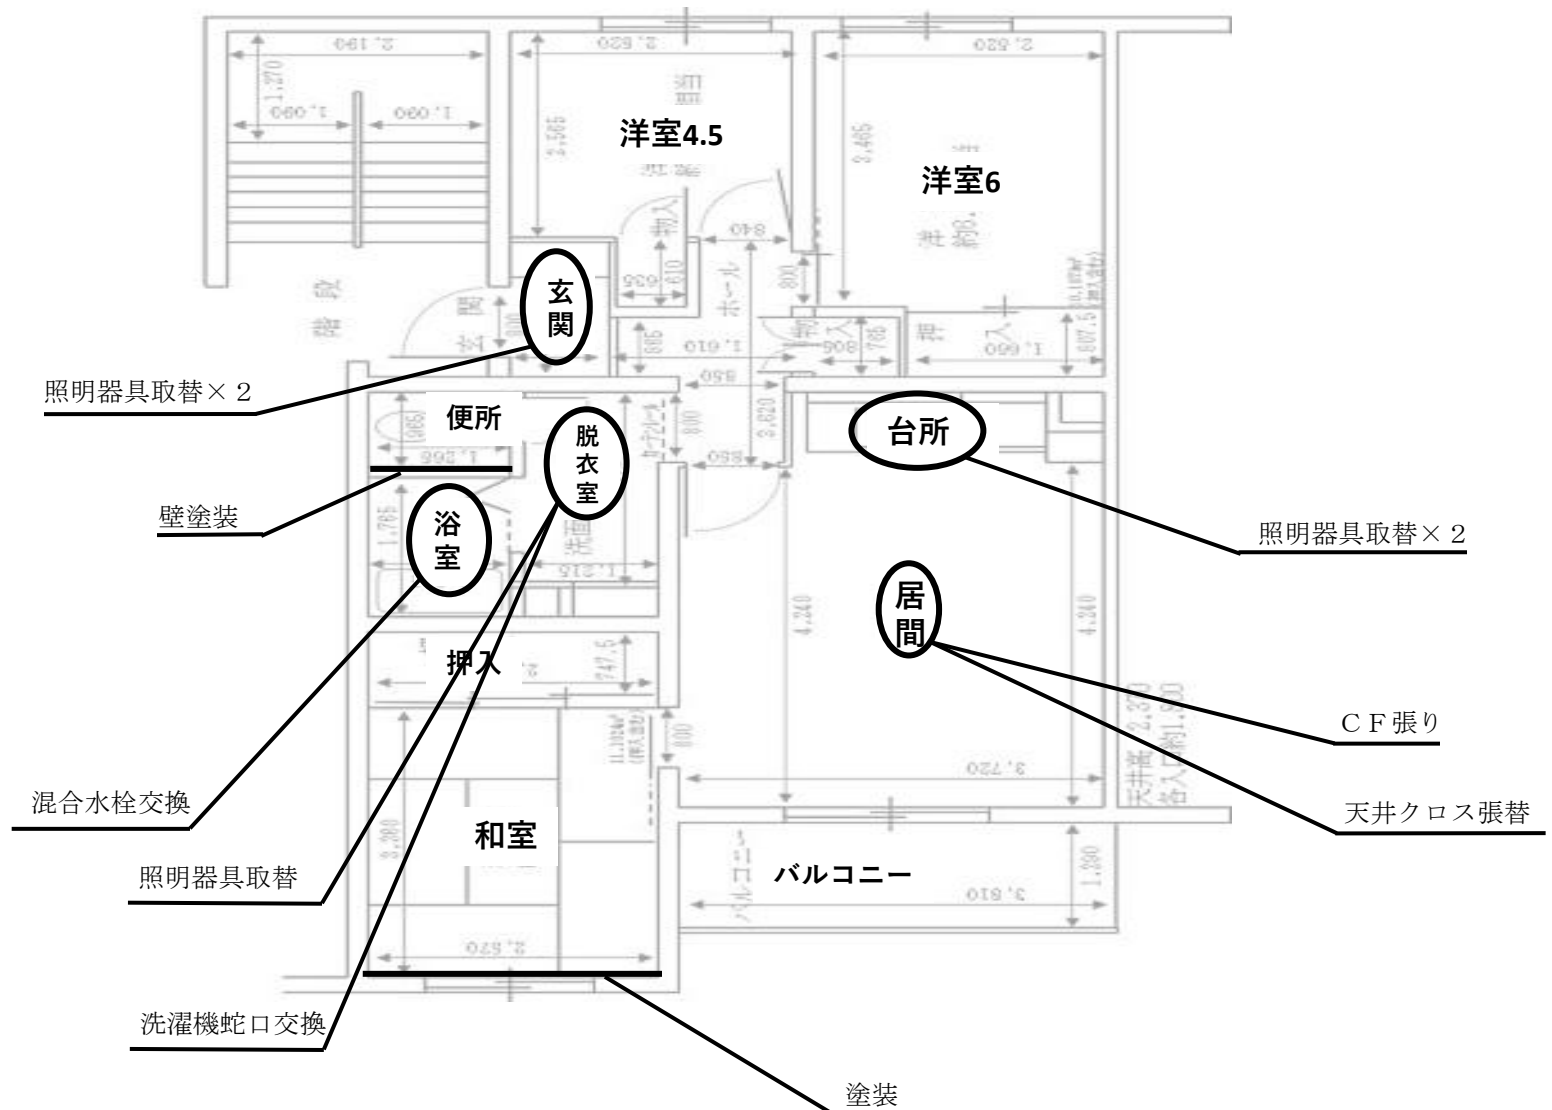

作業名	福知山(8) 宿舎整備	図面番号	全33葉の内17
図面名称	平面図 (E棟部屋番号J)		

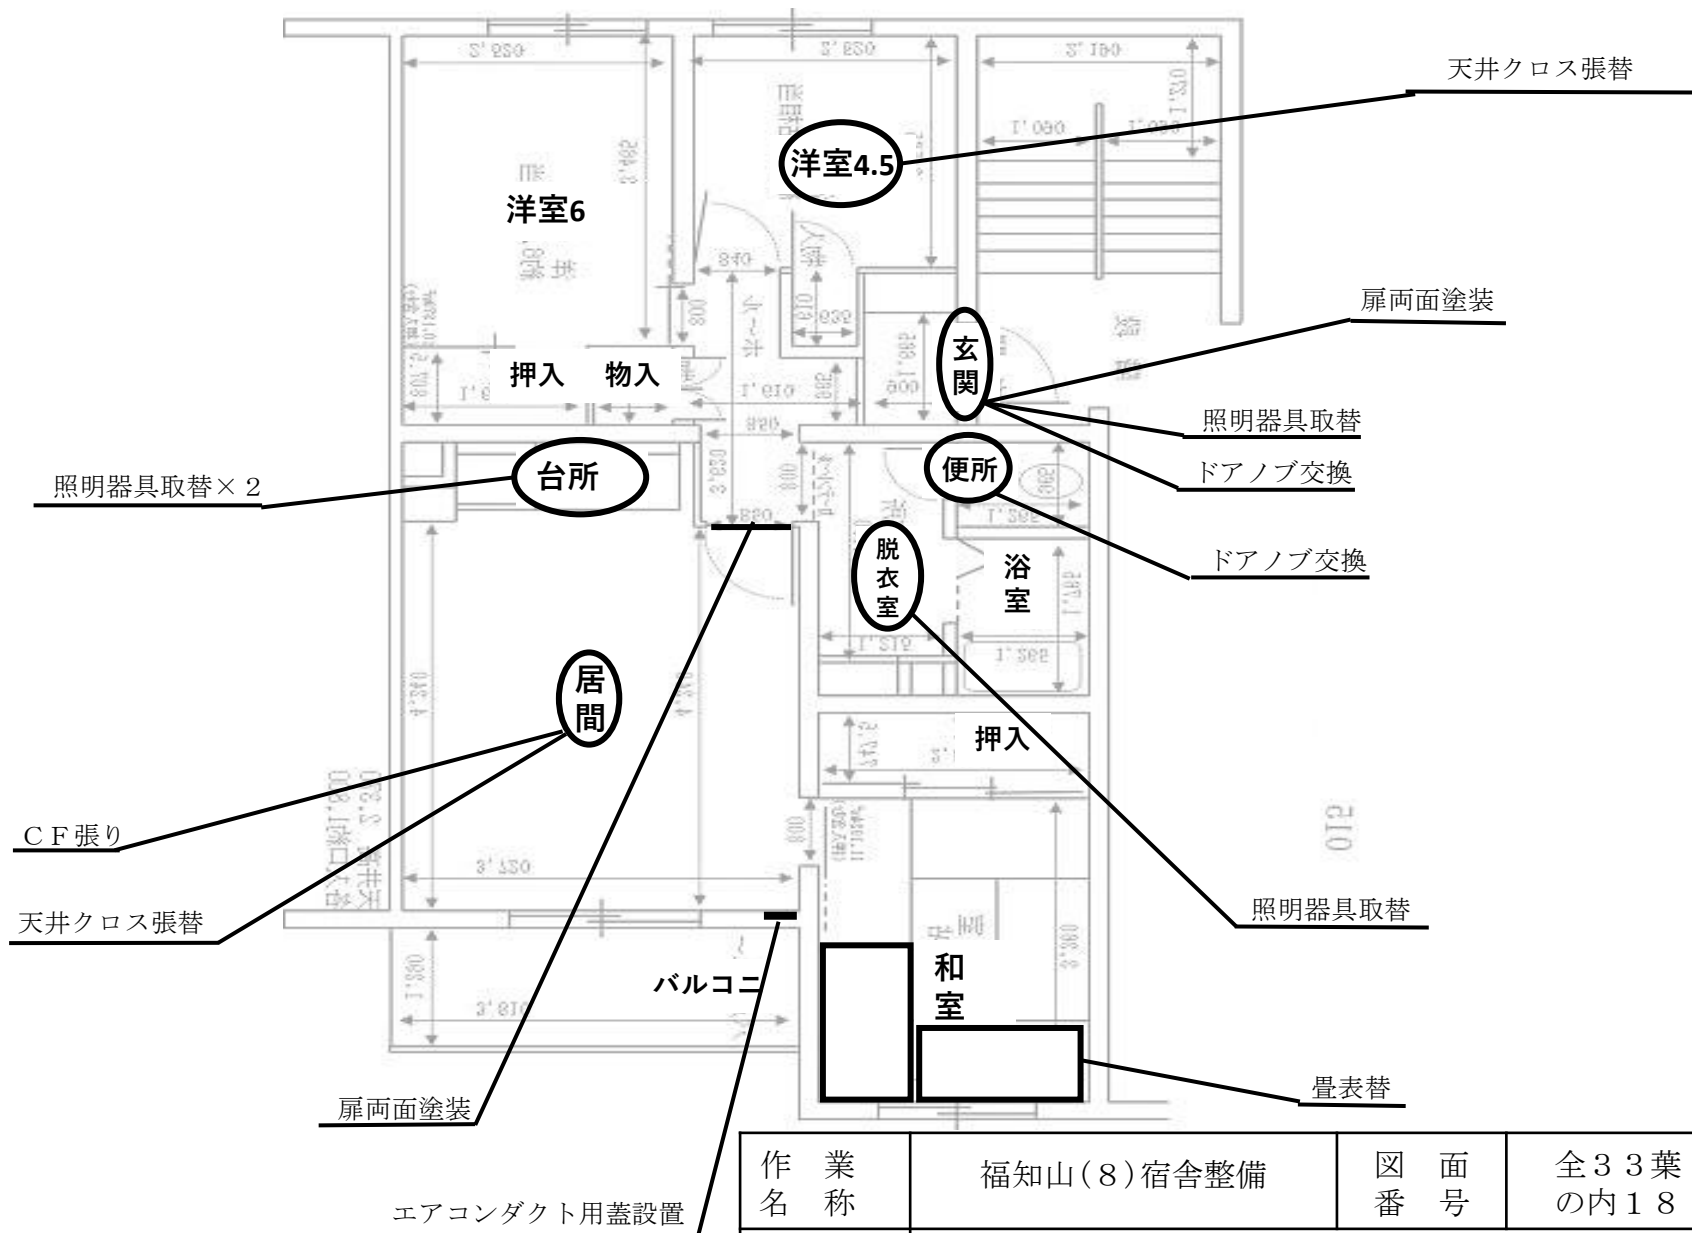


作業名	福知山(8)宿舎整備	図面番号	全33葉の内18
図面名称	平面図 (E棟部屋番号K)		

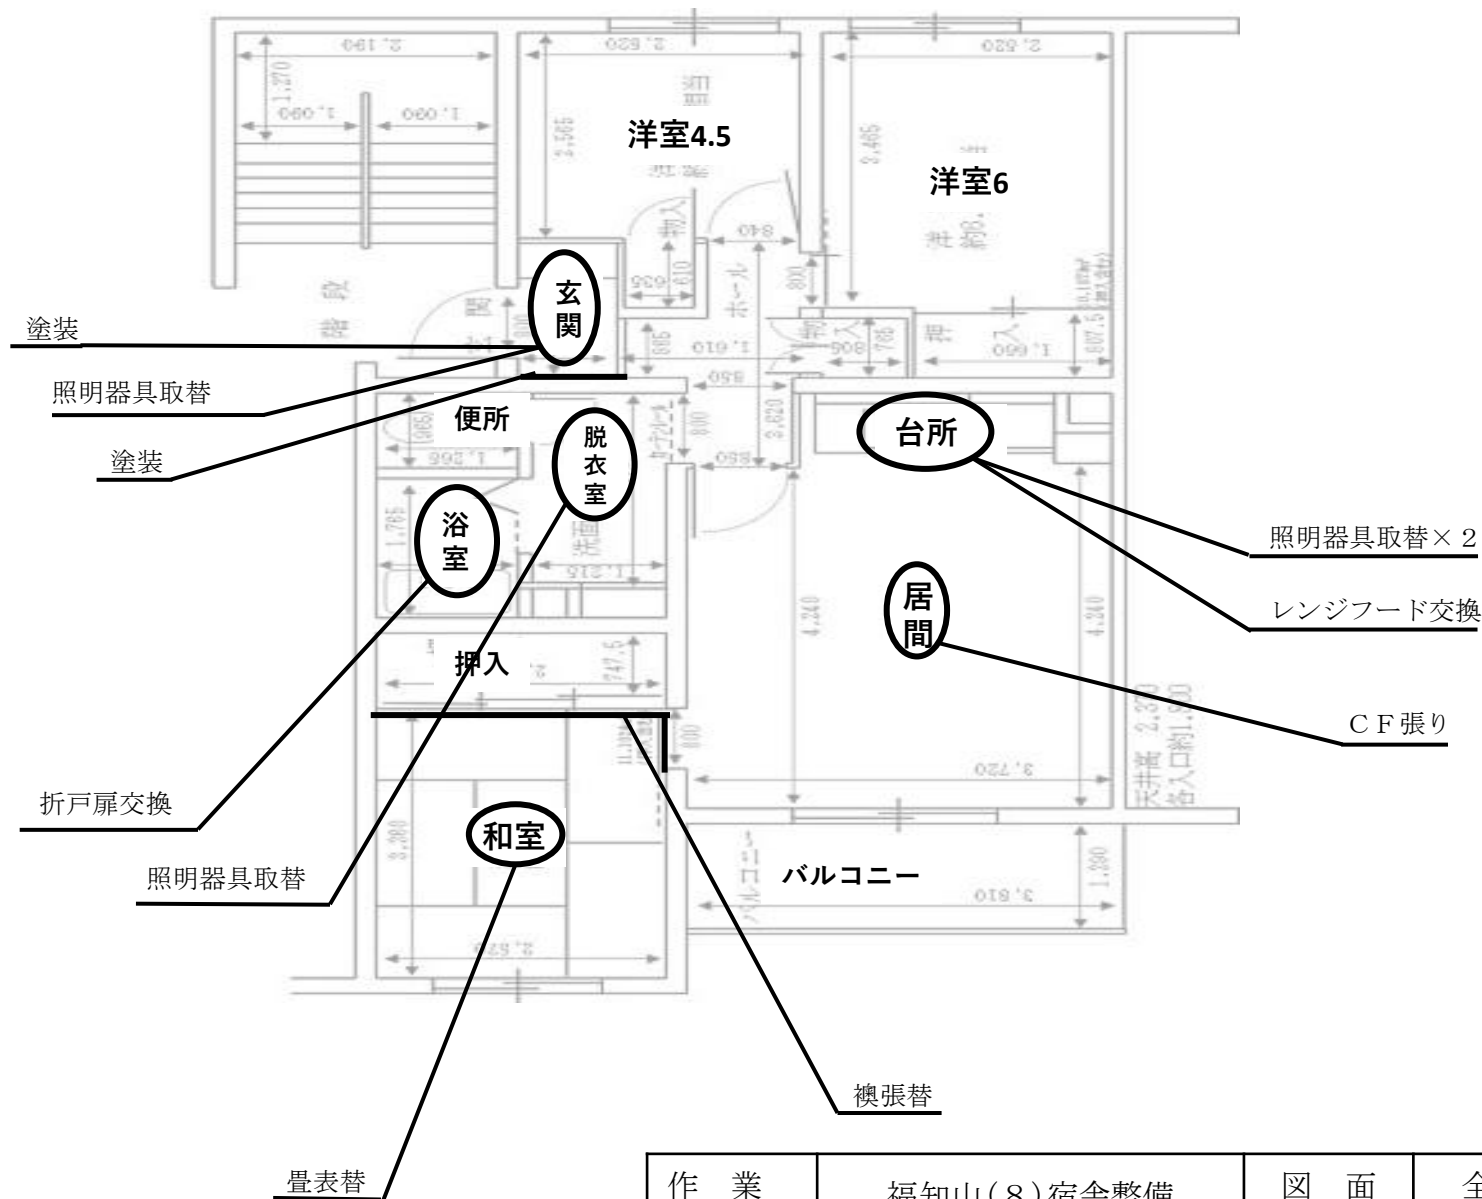


作 業 名	福知山(8)宿舎整備	図 面 番 号	全 3 3 葉 の 内 1 9
図 面 名 称	平面図 (E棟部屋番号L)		



作業名	福知山(8)宿舎整備	図面番	全33葉の内20
図面名	平面図 (E棟部屋番号M)		

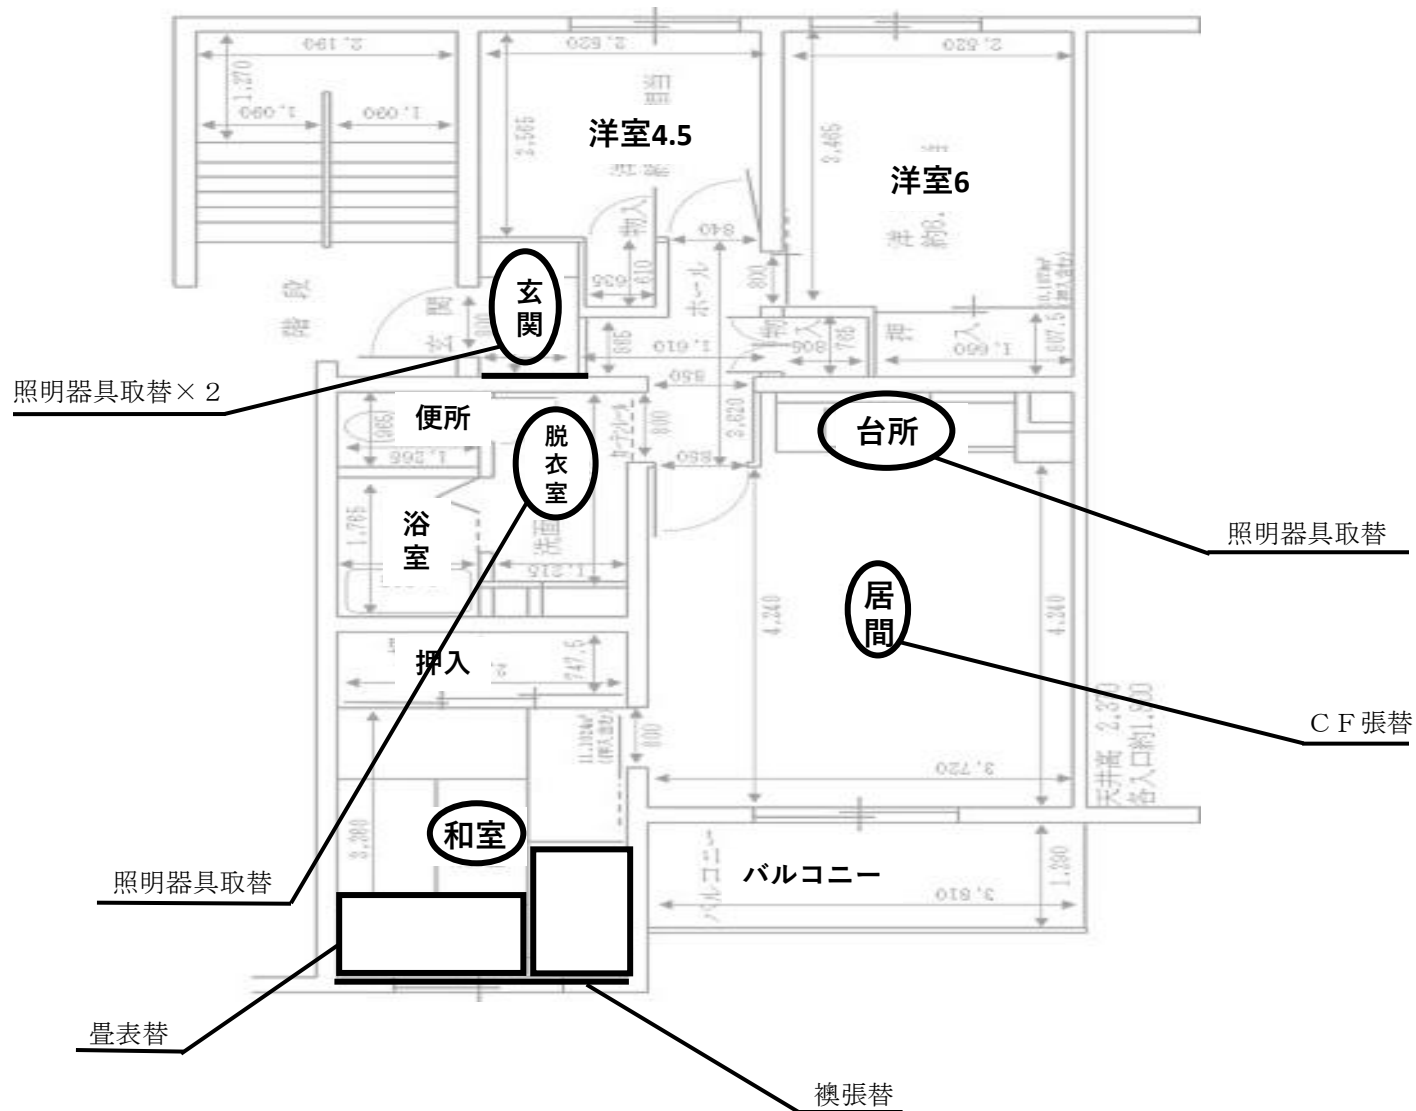


作 業 名	福知山(8)宿舎整備	図 面 番 号	全 3 3 葉 の 内 2 1
図 面 名 称	平面図 (E棟部屋番号N)		

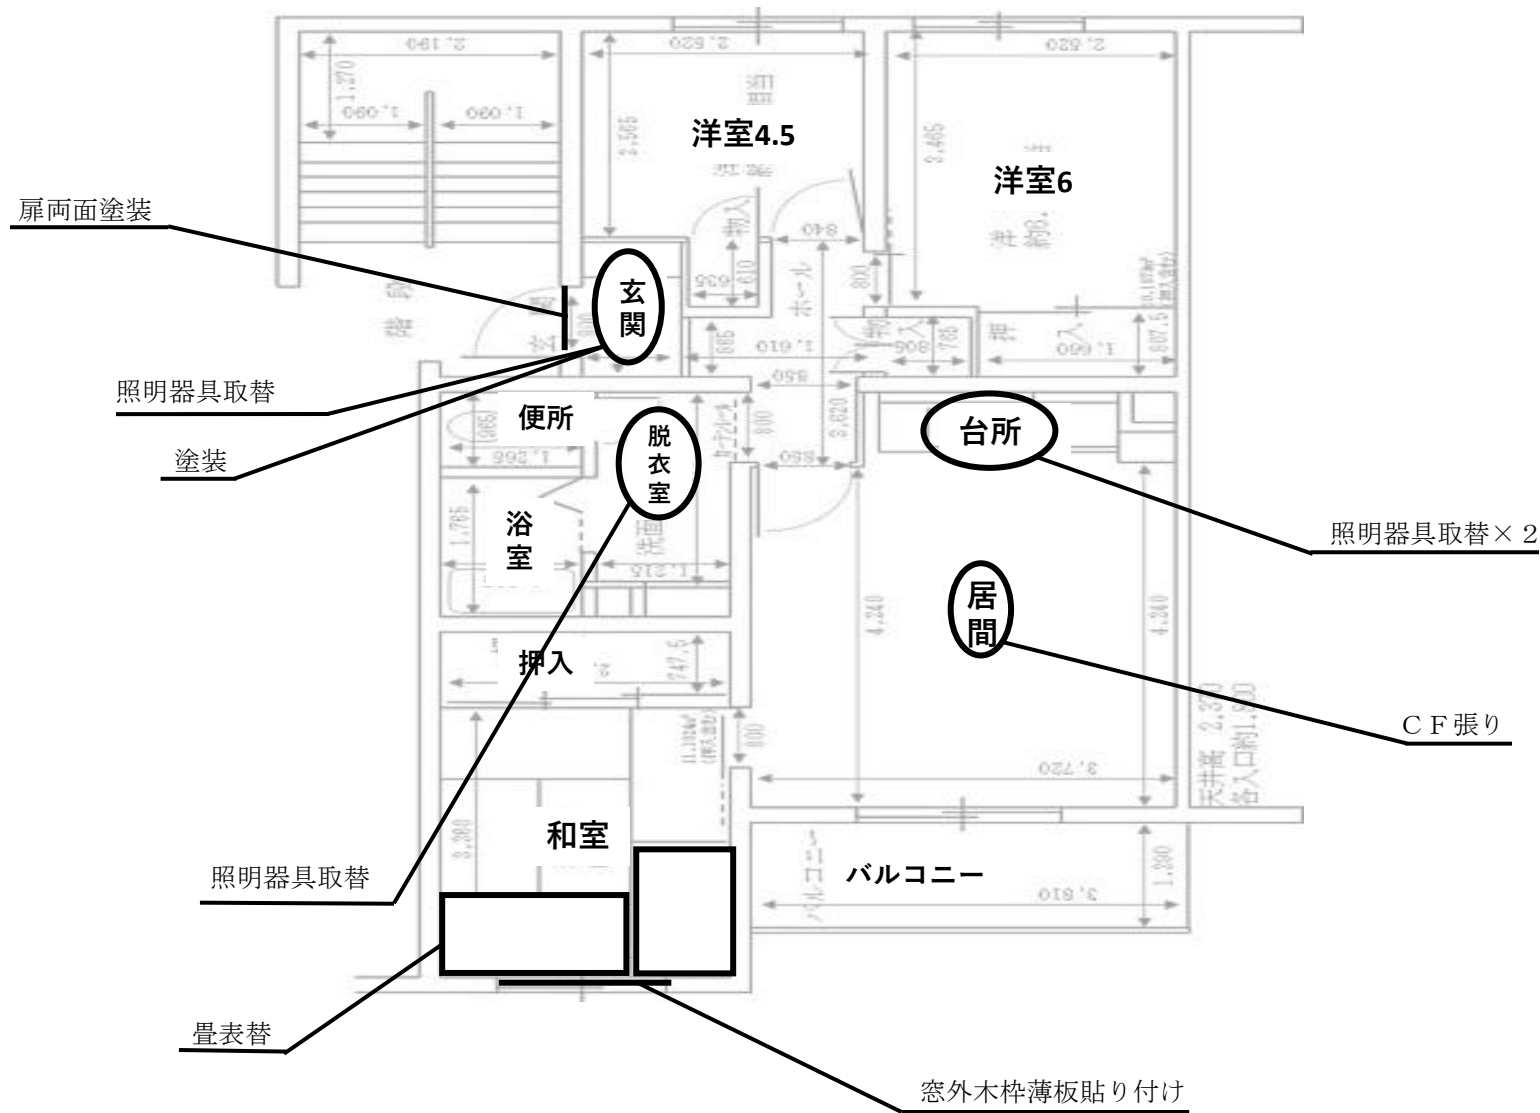


作 業 名	福知山(8) 宿舎整備	図 面 番 号	全 3 3 葉 の 内 2 2
図 面 名 称	平面図 (E棟部屋番号〇)		




作 業 名	福知山(8) 宿舎整備	図 面 番 号	全 3 3 葉 の 内 2 3
図 面 名 称	平面図 (E棟部屋番号P)		

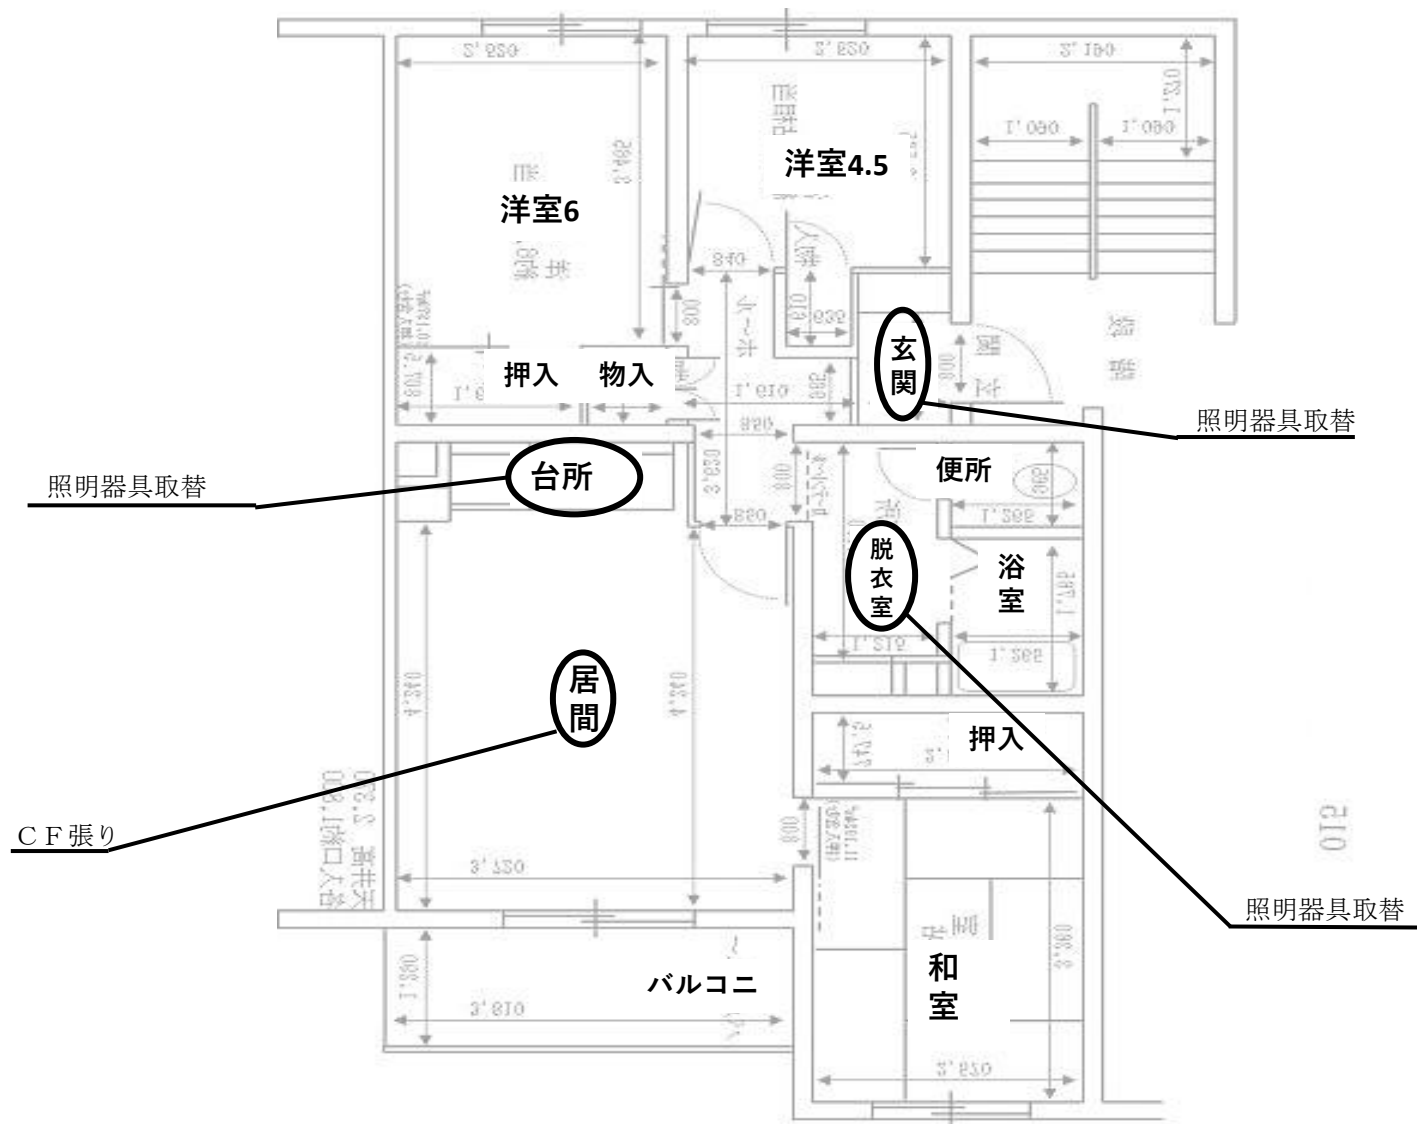


作業名	福知山(8)宿舎整備	図面番	全33葉の内24
図面名	平面図 (E棟部屋番号Q)		

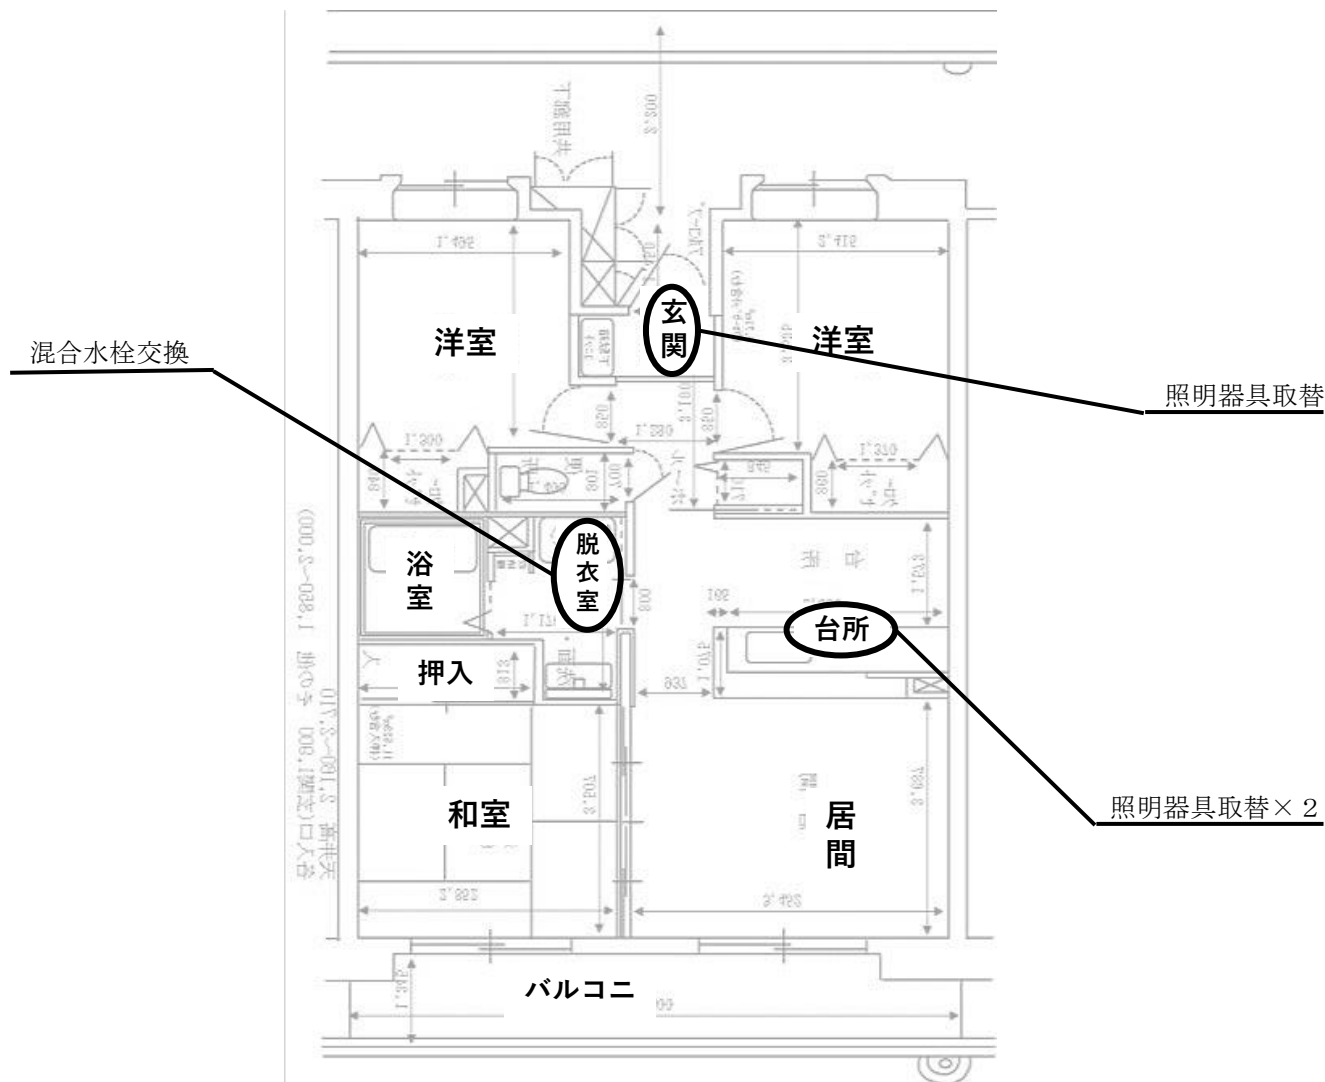


作 業 名	福知山(8)宿舎整備	図 面 番 号	全 3 3 葉 の 内 2 6
図 面 名 称	平面図 (F棟部屋番号S)		

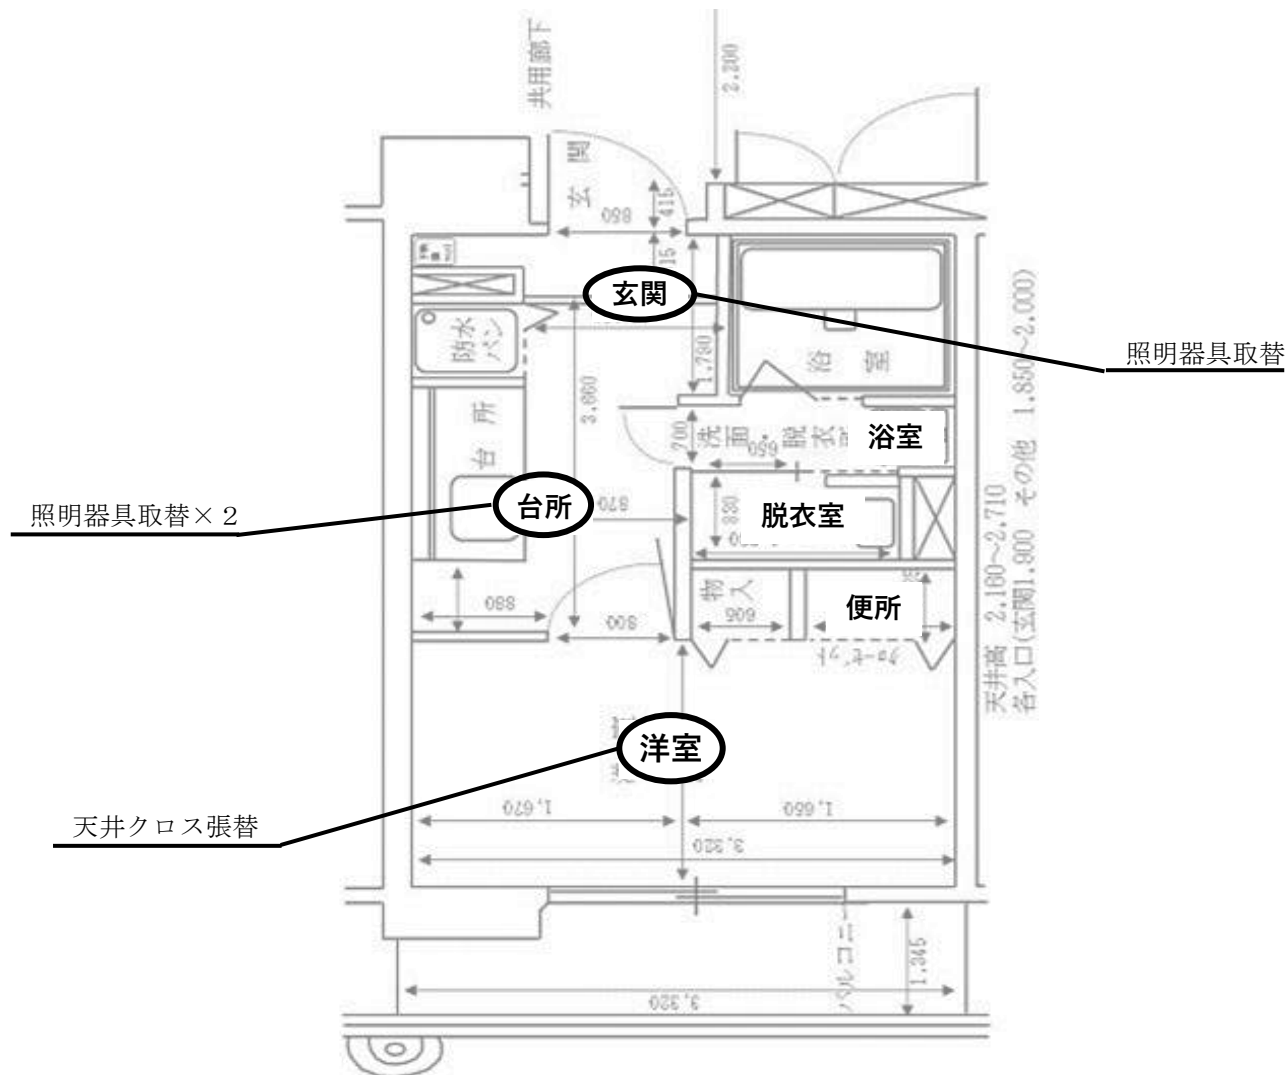


作業名	福知山(8)宿舎整備	図番	全33葉の内27
面称	平面図 (F棟部屋番号T)		

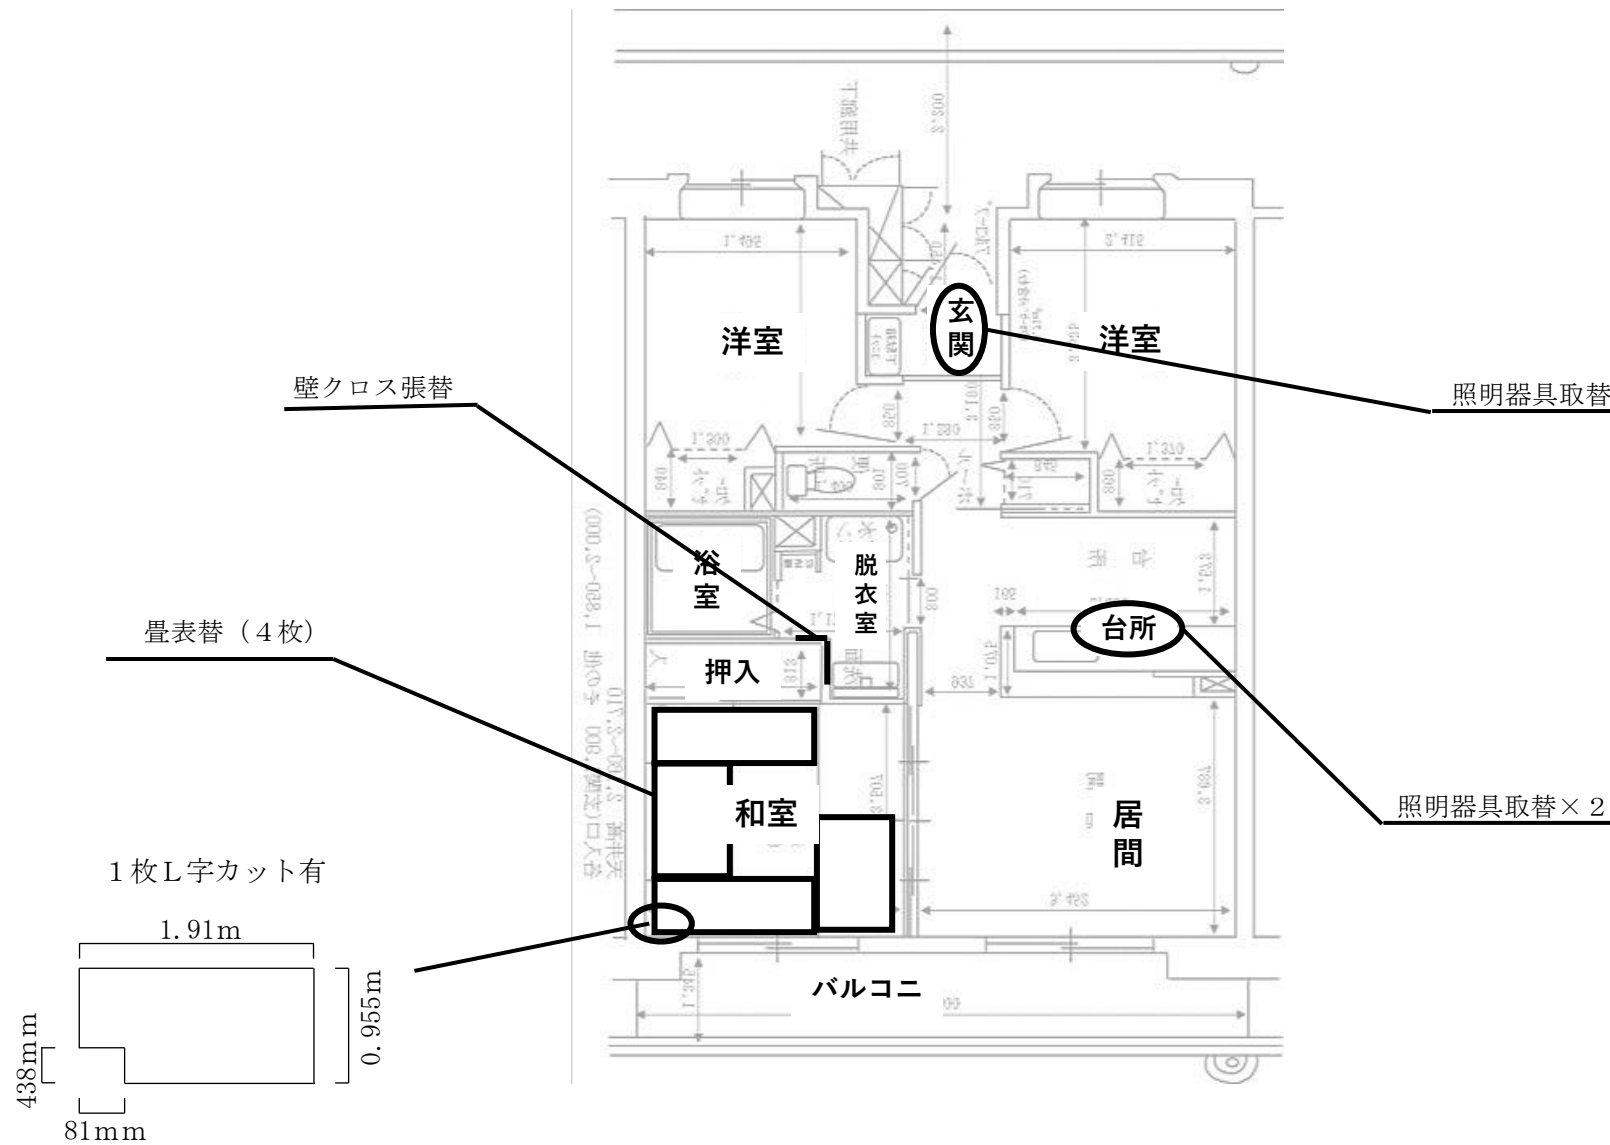


作業名	福知山(8)宿舎整備	図番	面号	全33葉の内28
図名	平面図 (F棟部屋番号U)			

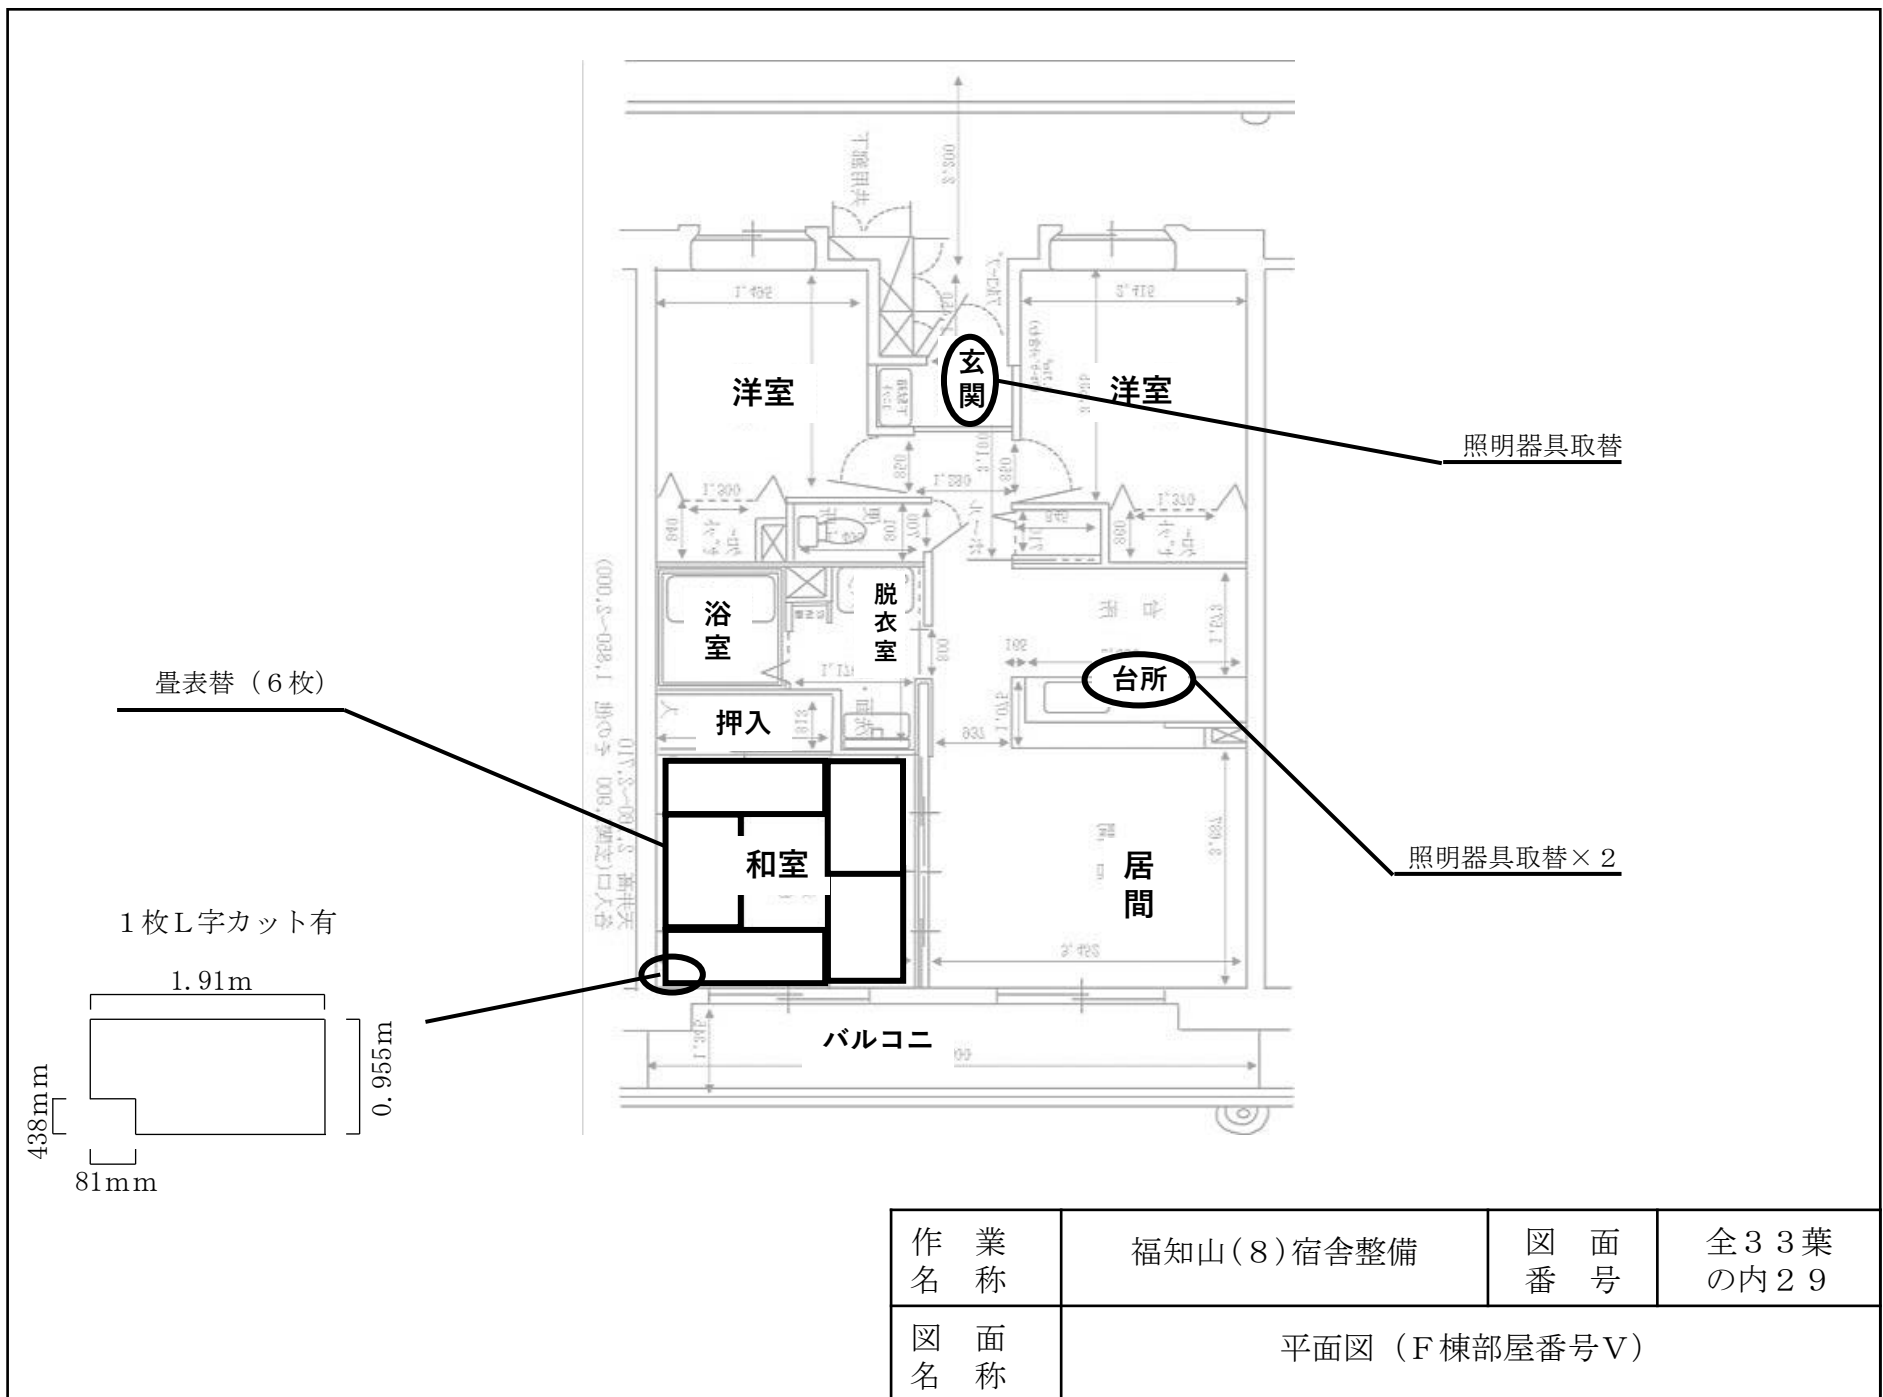


作業名	福知山(8)宿舎整備	図番	面号	全33葉の内29
図名	平面図 (F棟部屋番号V)			

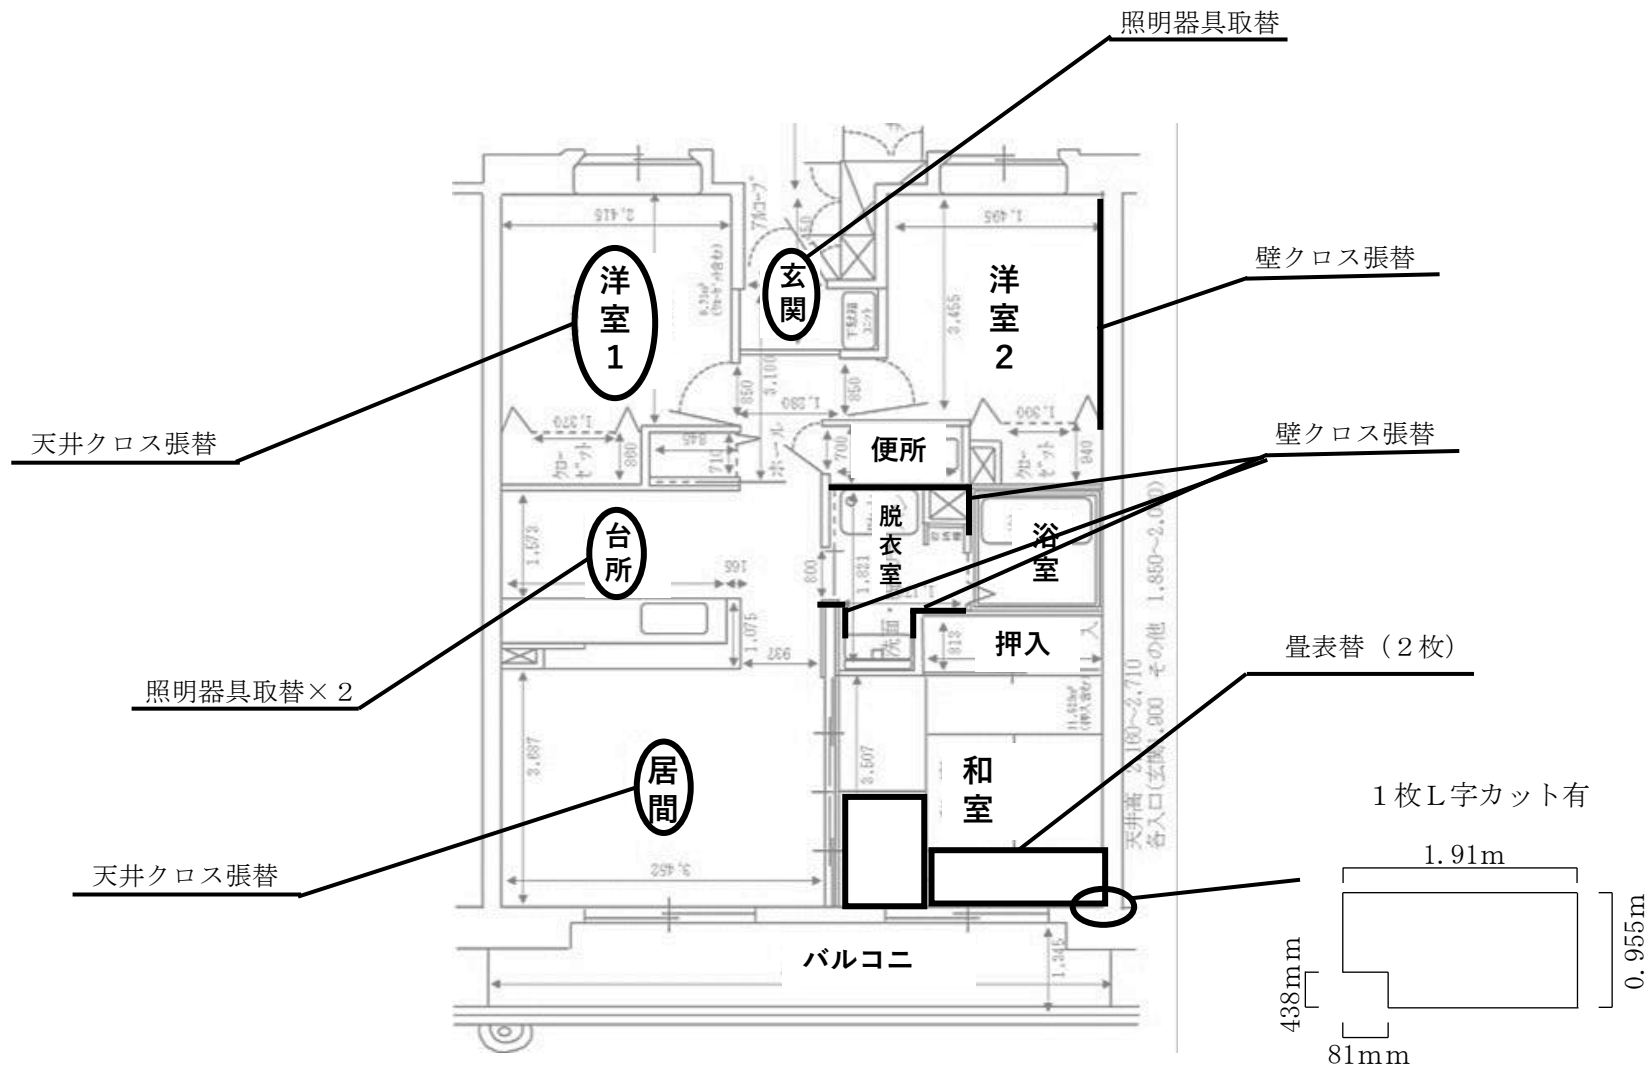

作業名	福知山(8)宿舎整備	図面番号	全33葉の内30
図面名	平面図 (F棟部屋番号W)		

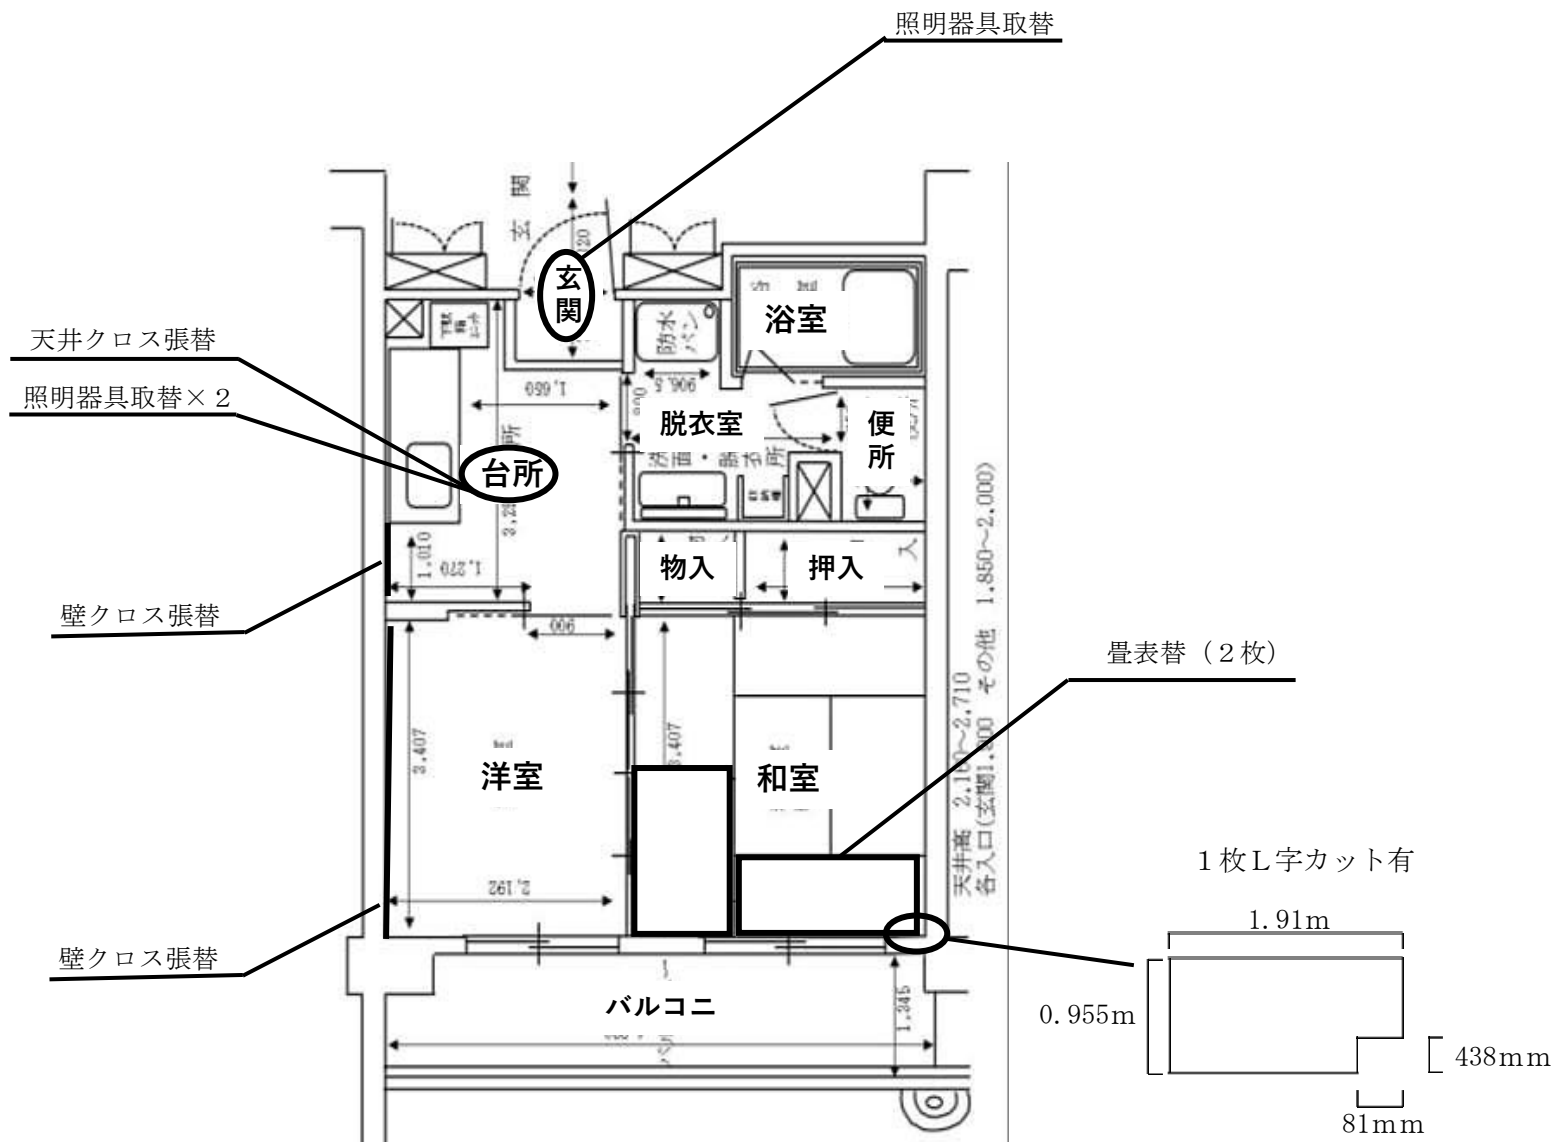

作業名	福知山(8)宿舎整備	図面番	全33葉の内31
図面名	平面図 (F棟部屋番号X)		

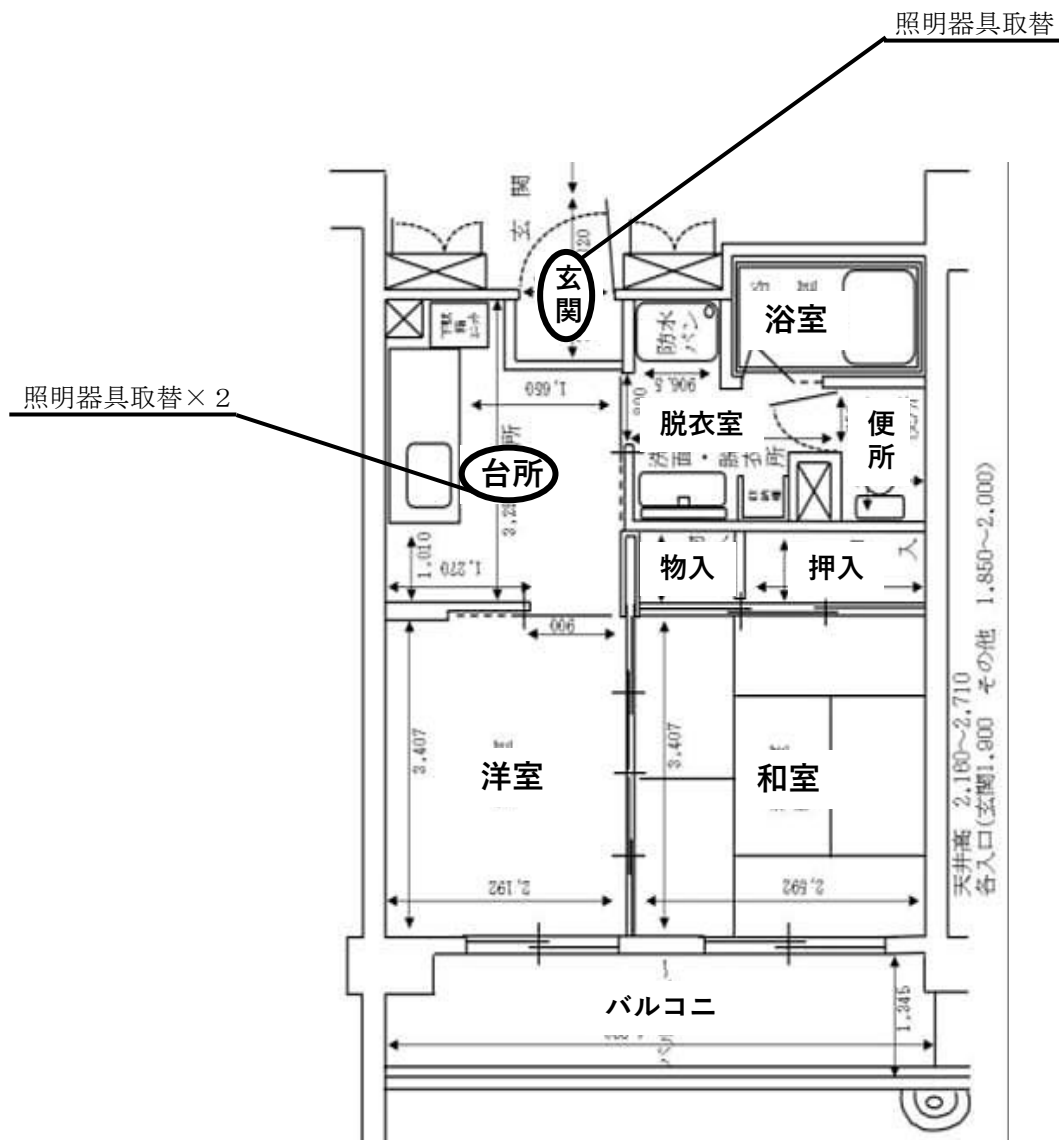

作 業 名	福知山(8)宿舎整備	図 面 番 号	全 3 3 葉 の 内 3 2
図 面 名 称	平面図 (F棟部屋番号Y)		

市価調査書

分任契約担当官
陸上自衛隊福知山駐屯地
第349会計隊長 塩津 幸孝 殿

お問い合わせの際は
0773-22-4141（内線347）
担当 山下までお願いします。

¥

(消費税を含まない)

総品目総額決定

1. 履行期限： 仕様書のとおりに
2. 履行場所： 仕様書のとおりに
3. 市価調査書期限： 令和8年6月26日

住 所

令和 年 月 日

商号又は名称
代表者氏名
担当者氏名
担当者電話番号

内 訳（外税）

※押印を省略するには担当者氏名、担当者電話番号の記入が必要です。

No.	品 名	規 格	単位	数量	単 価	金 額	備 考
1	福知山(8)宿舎整備	仕様書のとおり	式	1			
2	市場価格の内訳が確認できる書類の添付をお願いします。						
3							
4							
入札書

分任契約担当官
陸上自衛隊福知山駐屯地
第349会計隊長 塩津 幸孝 殿

¥

(消費税を含まない)

総品目総額決定

1. 履行期限:
- 仕様書のとおりに
2. 履行場所:
- 仕様書のとおりに

上記の公告又は通知に対して「入札及び契約心得」及び「標準契約書等」の契約条項を承諾のうえ見積（入札）いたします。

令和8年6月30日

住所

商号又は名称

代表者氏名

担当者氏名

担当者電話番号

内 訳（外税）

※押印を省略するには担当者氏名、担当者電話番号の記入が必要です。

No.	品 名	規 格	単位	数量	単 価	金 額	備 考
1	福知山(8)宿舎整備	仕様書のとおりに	式	1			
2	入札金額の内訳が確認できる書類の添付をお願いします。						
3							
4							
当社（私（個人の場合）、当団体（団体の場合））は暴力団排除に関する誓約書に定める事項について誓約いたします。