

豊川駐屯地におけるオープンカウンター方式による見積り依頼について

- 1
- 本リストは、オープンカウンター方式実施要項に基づく手続が必要である。
- 2
- 本方式は随意契約を前提とした見積依頼であり、有効な見積書をもって申込みをした者のうち、予定価格の制限の範囲内で最低の価格の見積書をもって申込みをした者を契約の相手方とする。
- 3
- 件名リスト

一連 番号	件 名	納入（履行） 場 所	納 期 （履行期限）	見積依頼書 公 告 日	見 積 書 提 出 期 限	見積合わせ の 日 時	防衛省競争 参加資格	備 考
1	（8）194号建物窓用 エアコン借上設置役務	陸上自衛隊豊川駐屯地	8.11.30	8.6.16	8.6.22 10時00分	8.6.22 10時00分		
			以下余白					

- 4
- 仕様書の交付場所、契約条項等を示す場所

〒442-0061

住 所 愛知県豊川市穂ノ原1丁目1番

契約機関名 陸上自衛隊豊川駐屯地 第308会計隊契約班（担当：加藤）

電話番号 0533-86-3151（内線：3347）

FAX番号 0533-84-7850

見積依頼書

令和8年6月16日

業 者 各 位
下記により見積書を提出すること。
(納品時の輸送料負担区分=貴社負担)
※ 本案件は各社競争による見積合わせである。

分任契約担当官
陸上自衛隊豊川駐屯地
第308会計隊長 齊藤 貴哉

1 見積に付する事項

(1) 件名

No.	品 名	規 格	担 当	内 線
1	(8) 194号建物窓用エアコン借上設置役務	仕様書のとおり	加藤	3347
期日までの見積提出を依頼する。(オープンカウンター方式)				
	納 期 (履行期限)	令和8年11月30日 (月)		

- (2) 納入(履行)場所
陸上自衛隊豊川駐屯地
- (3) 決定方式及び契約方式
決定方式: 総品目総額決定(消費税抜)
契約方式: 随意契約(オープンカウンター方式)
- (4) 見積書到着期日
令和8年6月22日(月) 10時00分

- 2 契約予定日
令和8年6月22日(月) 10時00分

- 3 契約書等作成の要否
契約金額が100万円を超える場合は請書を、250万円を超える場合は契約書を作成する。
(金額によっては、省略する場合もあり)

- 4 注意事項
- (1) 「入札及び契約心得」を厳守すること。
- (2) 公共事業からの暴力団排除を推進するための措置として、見積書に記載ある誓約を同意すること。
- (3) 見積書には、品名、規格、数量、単位、納入(履行)場所、納入期日(履行期限)等当方の要求に合致したものを必ず記載すること。
- (4) 押印を省略する場合は、必ず住所、会社名、代表者役職及び氏名、担当者の氏名及び連絡先を記入すること。
- (5) 押印される場合は、必ず住所、会社名、代表者役職及び氏名を記入し、社印・代表者印を押印すること。
- (6) 見積書には消費税抜きの金額を記載すること。見積金額に10%に相当する金額を加算した金額(当該金額に1円未満の端数があるときは、その端数を切り捨てるものとする。)が契約金額となる。
- (7) 請求書は、1部(第308会計隊契約班宛)提出すること。
- (8) 納期(履行期限)までに履行出来ない時は、遅延料として遅延1日につき、未納分の金額の1000分の1を徴収する。また、契約解除に伴う違約金は、代金の100分の10を徴収する。
その他契約変更・解除がある場合は速やかに契約担当官に連絡すること。

5 その他

- (1) 見積に関しての問い合わせ先
〒442-0061 愛知県豊川市穂ノ原1-1
TEL: 0533-86-3151 FAX: 0533-84-7850
メール: ma308fin-ma@inet.gsdf.mod.go.jp
契約担当: 第308会計隊契約班 担当者: 加藤 内線: 3347
- (2) 仕様書に関しての問い合わせ先
〒442-0061 愛知県豊川市穂ノ原1-1
TEL: 0533-86-3151
仕様書担当: 豊川駐屯地 業務隊管理科 担当者: 望月 内線: 3379

(8) 194号建物窓用エアコン借上設置等役務

陸上自衛隊豊川駐屯地業務隊

役 務 件 名	(8) 194号建物窓用エアコン借上設置等役務				
図 面 名 称	表 紙				
業 務 隊 長	管 理 科 長	営 繕 班 長	工 事 企 画	施 設 管 理	担 当 者
陸上自衛隊豊川駐屯地業務隊				図 面 番 号	1 / 4

仕 様 書


調達要求番号	6RRA1AE0031	作成部隊	豊川駐屯地業務隊
役 務 件 名	(8) 194号建物窓用エアコン借上設置等役務	作成年月日	令和8年6月9日

- 1 役務場所
愛知県豊川市穂ノ原1-1 陸上自衛隊豊川駐屯地
- 2 役務概要
本役務は、陸上自衛隊豊川駐屯地内194号建物に窓用エアコンの設置、撤去及び借上げを実施するものである。
- 3 規格・数量
窓用エアコン：単相100V 60Hz 冷房能力1.8kW ノンドレンタイプ 標準取付枠 16台
- 4 期 間
 - (1) 工期：契約締結日の翌日 ～ 令和8年11月30日までの間
 - (2) 設置作業期間：契約締結日の翌日 ～ 令和8年6月30日までの間
 - (3) 使用期間：令和8年7月1日 ～ 令和8年10月16日までの間
 - (4) 撤去作業期間：令和8年10月19日 ～ 令和8年10月30日までの間


※(2)～(4)の期間は基準とし、設置作業については監督官及び受注者側相互に調整し、早期対応に努めること。
- 5 一般事項
 - (1) 本役務は、本仕様書・図面及び関係法令等を遵守して実施すること。なお、仕様書に記載なき事項等については監督官と協議によるほか、技術上当然すべき事項については受注者の負担により実施すること。
 - (2) 役務は全て丁寧かつ確実に実施すること。
 - (3) 自衛隊の規定により、喫煙は所定の位置で行い作業中及び歩行しながらの喫煙を禁止する。また役務場所以外の立ち入りを禁止する。作業の都合によりやむを得ず立ち入らなければならない場合は監督官と調整し部隊側立会いのもと立ち入ること。
 - (4) 作業時間は午前8時30分から午後5時迄とする。なお時間外・土・日及び祝日等に作業を実施する場合は、事前に監督官に届出て指示に従い実施すること。
 - (5) 受注者は作業実施に先立ち、監督官と調整したうえで作業工程表を速やかに提出し、監督官の了解を得たのち作業を実施すること。
 - (6) 役務の主要な段階及び監督官の指示する場所において写真撮影を実施すること。項目は、据付前・据付中・据付後・使用材料及び監督官の指示箇所とし、作業完了後速やかに整理のうえ提出すること。
 - (7) 役務は受注者の責任作業とし、役務に際し破損した部分については監督官へ報告のうえ指示に従い速やかに復旧すること。
 - (8) その他不明な事項等は、その都度監督官と協議する。
- 6 特記事項
 - (1) 豊川駐屯地までの輸送（往復）及び設置・撤去は、受注者側で行うものとする。
 - (2) 借上時には、機器操作の説明及び留意点等の説明を実施すること。
 - (3) 細部保障内容については、契約時の賃貸約款による。
 - (4) エアコン設置箇所は図示の箇所を基準とし、設置時に監督官の指示する個所に据付けること。
 - (5) 機器設置後に試運転調整等を実施すること。
 - (6) 借上期間中、故障等が発生した際には、受注者側で補修、又は代替品との取替を実施すること。
- 7 提出書類

(1) 工程表	1 部
(2) 現場代理人通知書・略歴書	1 部
(3) 打合せ簿	1 部
(4) 役務開始・完了届	1 部
(5) 作業日誌	1 部
(6) 作業写真	1 部
(7) 納品書・受領書	2 部
(8) その他指示する書類	1 部
- 8 完了検査
作業終了後、現場清掃を実施し、A4ファイルに提出書類を整理のうえ、監督官に提出し、検査官の実施する完了検査を受け、合格をもって完了とする。

役務件名	(8) 194号建物窓用エアコン借上設置等役務		
図面名称	仕様書	縮 尺	—
陸上自衛隊豊川駐屯地業務隊		図面番号	2 / 4

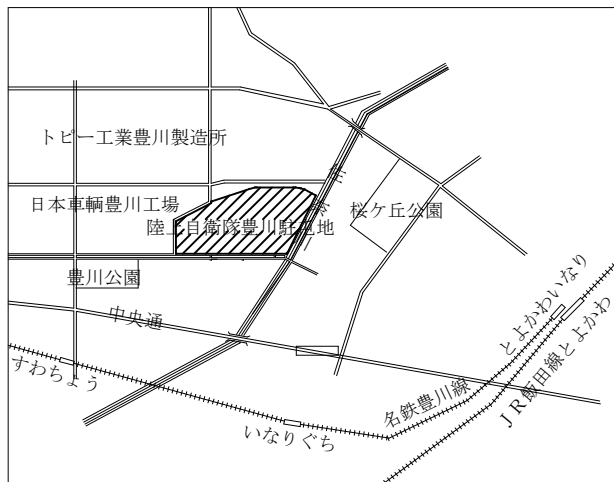


陸上自衛隊豊川駐屯地案内図 S = 1 / X

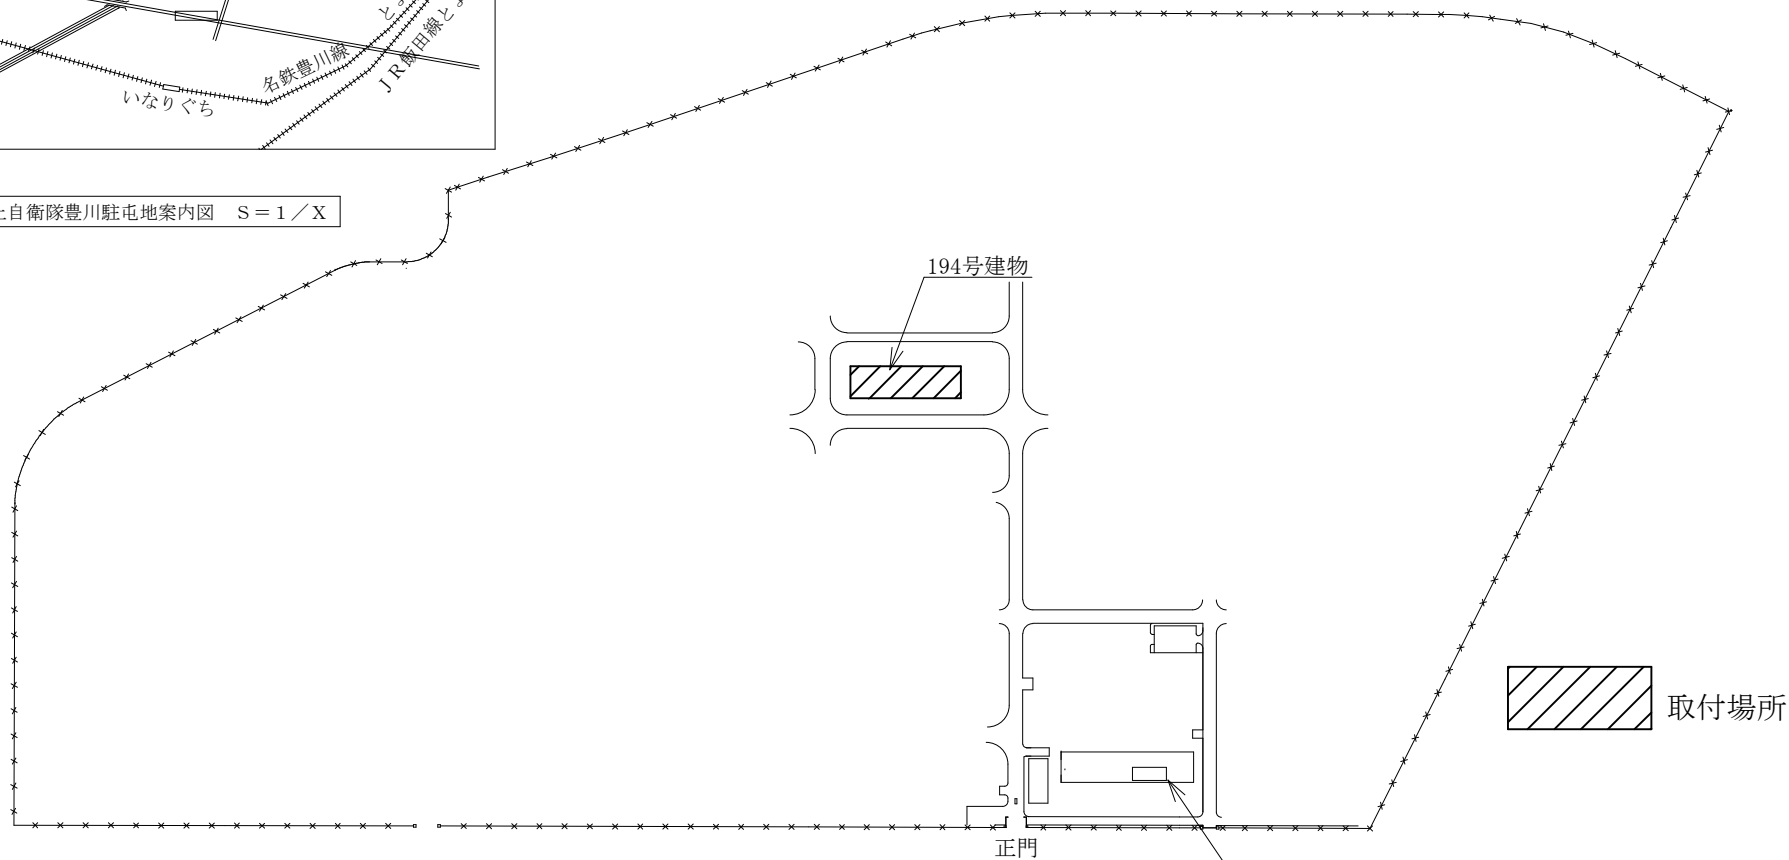


陸上自衛隊豊川駐屯地配置図 S = 1 / 4 5 0 0


役務件名	(8) 194号建物窓用エアコン借上設置等役務		
図面名称	案内図・配置図		
陸上自衛隊豊川駐屯地業務隊	図面番号	3 / 4	

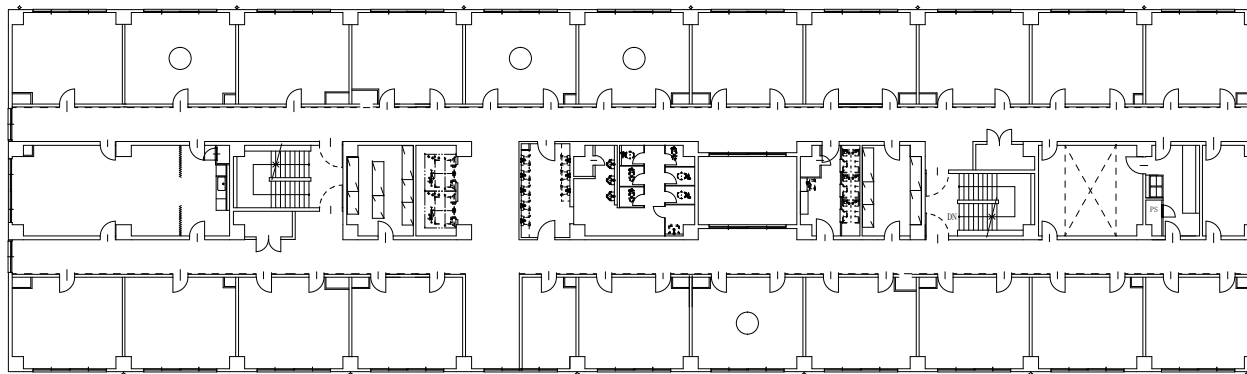

194号建物3階平面図 S=1/200

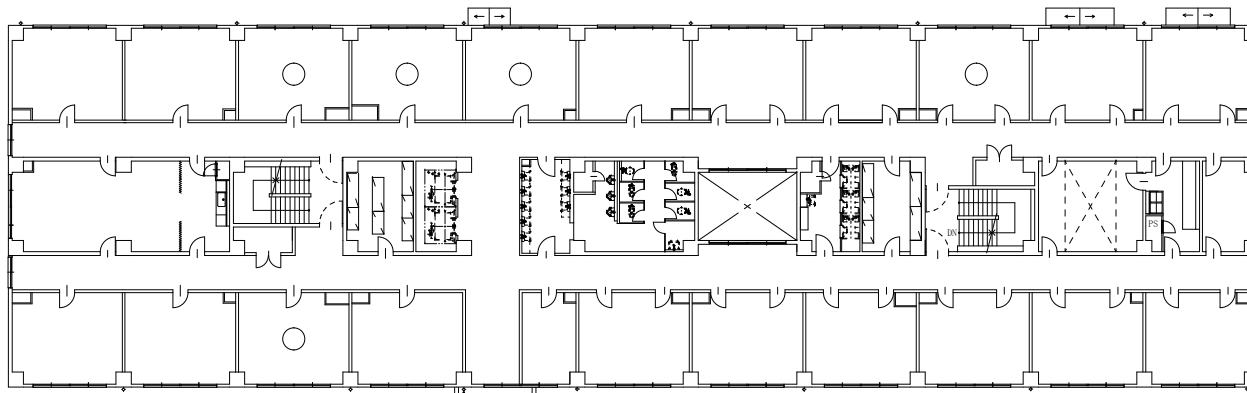

194号建物2階平面図 S=1/200

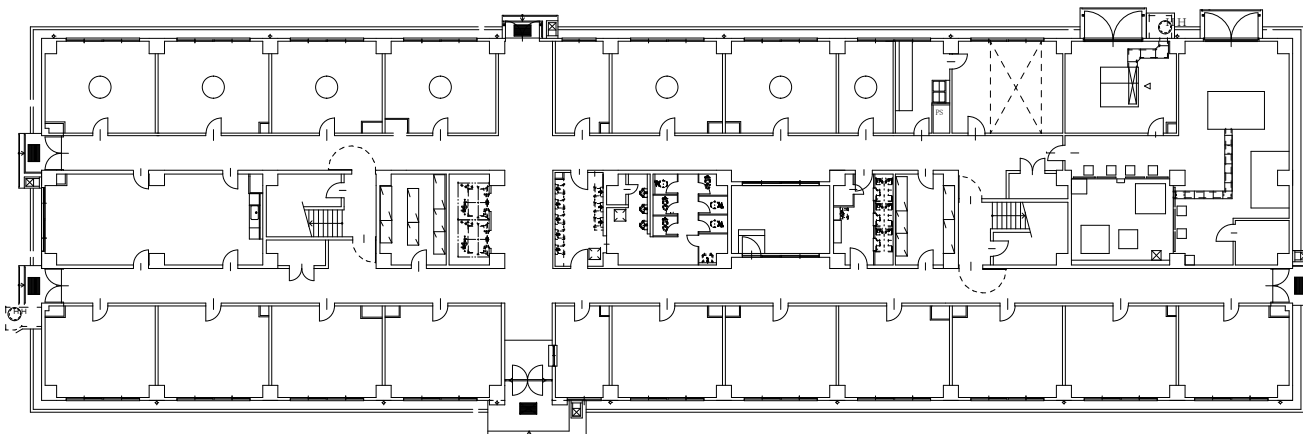

194号建物1階平面図 S=1/200

設置階	設置台数	設置エアコン規格
1階	7台	単相100V 60Hz 冷房能力1.8kW ノンドレン
2階	5台	
3階	4台	
合計	16台	

○：設置個所

役務件名	(8) 194号建物窓用エアコン借上設置等役務		
図面名称	194号建物平面図		
陸上自衛隊豊川駐屯地業務隊	図面番号	4/4	

要 求 番 号
見 積 締 切
8. 6. 22
1 0 時 0 0 分
会 計 隊 担 当
加 藤

見 積 書

分任契約担当官 陸上自衛隊豊川駐屯地
第308会計隊長 斉藤 貴哉

殿

(消費税を含まない)

1. 納期 令和8年11月30日
2. 納地 陸上自衛隊豊川駐屯地

上記見積条件及び入札及び契約心得承諾のうえ、見積します。
また、当社（私（個人の場合）、当団体（団体の場合））は暴力団排除に関する誓約事項について
誓約します。

令和 年 月 日
住所・名称・代表者名・担当者・連絡先

通信欄

電へ※契約見品
話な約積目
1お決りに
番円決りのつ
号未定のつ
0満契後ごい
5の約、回て
3端金速答、
3数額やはご
・がにか当不
8あつに見明
6るいへ積の
・場で見書場
3合は積に合
1は見締直は
5切積切接下
1拾金日記記
〜額か入の
Fとにらし担
Aし見2て当
Xま積日者
番金以たに
号額内に直
0のにき接
51）Fお
30発A問
3%注Xい
・に書で合
8相をごわ
4当を送返せ
・する付信下
7るし願さ
8額まいい。
5をすます。
0加算した金額

内 訳 (税抜き)

品 名	規 格 (※他カテゴリーの同一又は同等品可)	単 位	予 定 数 量	単 価	金 額
1 (8) 194号建物窓用 エアコン借上設置役務	仕様書のとおり	式	1		
2	内訳金額の詳細が確認できる書類の提出をお願いいたします。 (以下の空欄にご記入いただく方法でもかまいません。)				
3	以下余白				
4					
5					
6					
7					
8					
合 計					

市価調査書

提出期限

6月19日

契約担当

加藤

要求番号

分任契約担当官 陸上自衛隊豊川駐屯地
第308会計隊長 斉藤 貴哉

殿

(消費税を含まない)

通信欄

に算本
金額件
をごに
記入際
のため
、F
A
X
で
ご
返
信
お
願
い
し
ま
す
。
当
市
価
調
査
表
の
把
握
に
努
め
予
定
価
格
の
確
認
を
お
願
い
い
た
し
ま
す
。
(以
下
の
空
欄
に
ご
記
入
い
た
だ
く
方
法
で
も
か
ま
い
ま
せ
ん。)

1.納期 令和8年11月30日
2.納地 陸上自衛隊豊川駐屯地

令和 年 月 日
住所・名称・代表者名・担当者・連絡先

内 訳 (税抜き)

	品 名	規 格	単 位	予 定 数 量	単 価	金 額
1	(8)194号建物窓用 エアコン借上設置役 務	仕様書のとおり	式	1		
2	内訳金額の詳細が確認できる書類の提出をお願いいたします。 (以下の空欄にご記入いただく方法でもかまいません。)					
3		以下余白				
4						
5						
6						
7						
8						
	合 計					