

オープンカウンター方式
通知番号第121号
令和8年9月30日

契約担当官
陸上自衛隊衛生学校
会計課長 田代 真章

陸上自衛隊衛生学校におけるオープンカウンター方式による見積り依頼について

- 1 本リストは、オープンカウンター方式実施要項に基づく手続きが必要です。
- 2 本方式は随意契約を前提とした見積依頼であり、有効な見積書をもって申し込みをした者のうち、予定価格の制限の範囲内で最低の価格の見積書をもって申し込みをした者を契約の相手方とします。

3 件名リスト

一連 番号	件 名	納入 (履行) 場所	納期 (履行期限)	見積依頼 公表日	見積書 提出期限	見積合わせ の日時	防衛省競争 参加資格	備 考
1	43号建物屋外階段 補修整備	衛生学校	令和8年 12月25日	令和8年 9月30日	令和8年 10月14日 11時00分	令和8年 10月14日 11時00分	資格を 要しない	落札決定 総品目 総 額

4 仕様書の交付場所、契約条項等を示す場所、問合せ先及び提出先

〒154-0001 東京都世田谷区池尻1-2-24

契約に関する問い合わせ：陸上自衛隊衛生学校 総務部会計課 契約班 担当：八木

仕様書に関する問い合わせ：陸上自衛隊衛生学校 総務部管理課 営繕班 担当：杉山

TEL 03-3411-0151（内線2352（八木）2239（杉山））

FAX 03-3411-1595（直通）

陸 上 自 衛 隊 仕 様 書				
物品番号		仕 様 書 番 号		
4 3 号建物屋外階段補修整備		2 6 K E E 2 0 1 4		
		作 成	令和 8 年 9 月 2 4 日	
		変 更	令和 年 月 日	
		作成部隊等名	衛生学校総務部管理課	

1 総則

1.1 適用範囲

この仕様書は、陸上自衛隊三宿駐屯地内における、43号建物屋外階段補修整備（以下、“役務”という。）について規定する。

1.2 用語及び定義

この仕様書で用いる用語及び定義は、GLT-CG-Z000001AD及びGLT-CG-Z500002Tによる。

1.3 引用文書

この仕様書に引用する次の文書は、この仕様書に規定する範囲において、この仕様書の一部を成すものであり、入札書又は見積書の提出時における最新版とする。

a) 仕様書

GLT-CG-Z000001AD 陸上自衛隊装備品等一般共通仕様書

GLT-CG-Z500002T 陸上自衛隊一般外注整備共通仕様書

公共建築改修工事標準仕様書（建築工事編）（令和7年度版）

b) 法令等

廃棄物の処理及び清掃に関する法律（昭和45年法律第137号）

廃棄物の処理及び清掃に関する法律施行令（昭和46年政令第300号）

廃棄物の処理及び清掃に関する法律施行規則（昭和46年厚生省令第35号）

2 役務に関する要求

2.1 一般的要求事項

a) 仕様書及び図示の内容は標準施工方法を示すものであり、現場の状況を考慮して、細部の取り扱い等については、監督官と協議した後に施工するものとする。

b) 基本的作業内容は、下表のとおりとする。

表－基本的作業内容

番号	作業名称	仕様等	予定数量	備 考
1	既存破損部斫り解体撤去		8箇所	
2	破損部左官補修	樹脂モルタル、専用プライマー	8箇所	
3	モルタル浮き部補修	エポキシ樹脂、スポンジ使用	8箇所	破損部周辺
4	塗装補修	下地シーラー塗布、軒天専用塗料	7箇所	破損部⑥を除く

- c) 作業要領は、「公共建築改修工事標準仕様書（建築工事編）」で示す内容に基づき実施するものとする。
- d) 整備に伴い発生する材料は、契約の相手方が「1.3 引用文書 b) 法令等」で示されている法令に基づき、適切に処分しなければならない。

2.2 作業実施場所及び塗装範囲

作業実施場所は、陸上自衛隊衛生学校（東京都世田谷区池尻 1-2-24）とし、細部は図1～図5とする。

3 監督・検査

監督及び検査は、契約担当官等が定める監督・検査実施要領による。

4 その他の指示

4.1 提出書類

提出書類は、調達要領指定書によって指定する場合を除き、表による。

表一 提出書類

番号	提出書類	数量	提出時期
1	現場代理人届	2部	契約後速やかに
2	工程表	2部	契約後速やかに
3	打合せ簿	必要の都度1部	打合せの都度
4	材料搬入報告書	必要の都度1部	材料搬入の都度
5	産業廃棄物管理票（A・B2・D・E票）	1部	完了検査までに
6	完成通知書（完了検査願を兼ねる。）	2部	完了検査までに
7	作業写真	1部	完了検査までに
8	引渡書	2部	書類番号1～7提出後速やかに

4.2 作業写真

契約相手方は、監督官の指示に従い、以下の作業等について撮影および記録し、作業順に写真帳（A4版）に整理したものを提出する。

4.3 秘密保全

秘密保全は、GLT-CG-Z500002Tの6.1による。

4.4 作業実施場所などへの立入りなど

作業実施場所などへの立入りなどは、GLT-CG-Z500002Tの6.2による。

4.5 官側の支援事項

官側の支援事項は、GLT-CG-Z500002Tの7.3による。

4.6 仕様書に関する疑義

この仕様書に関する疑義は、GLT-CG-Z000001ADの8.3による。

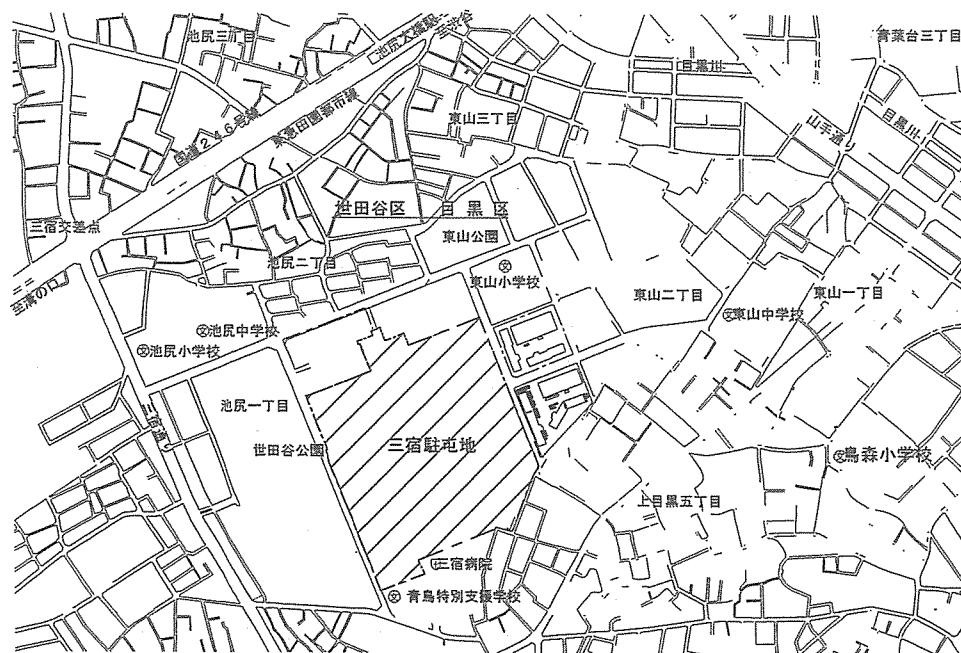


図1—駐屯地案内図 S=1/x


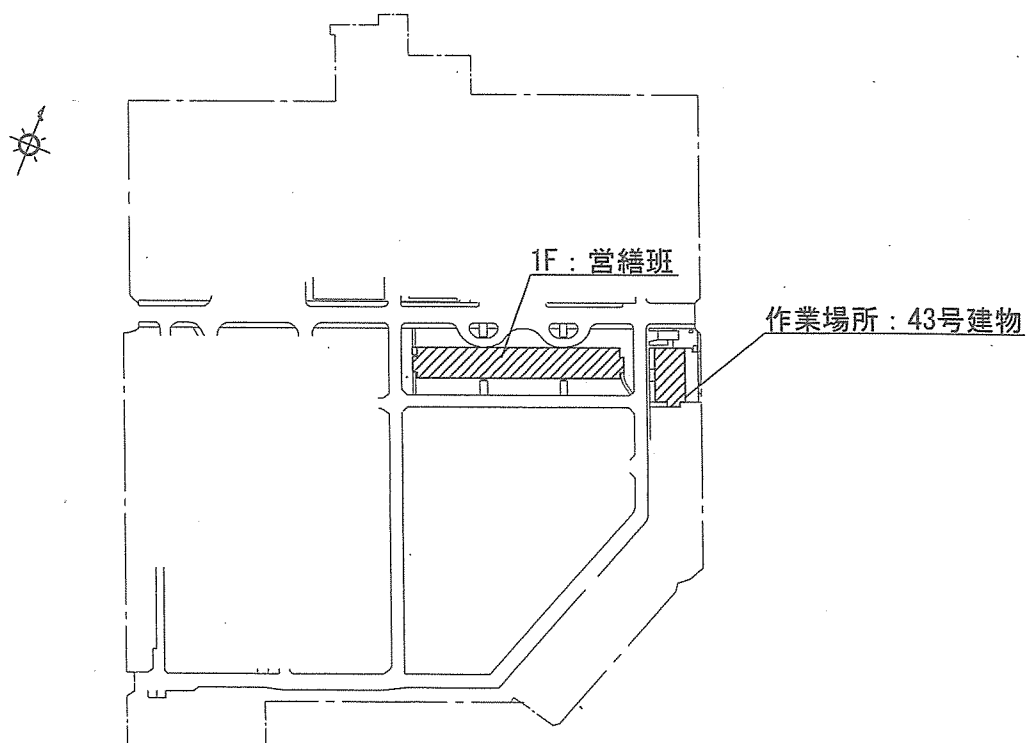


図2—駐屯地配置図 S=1/4,000

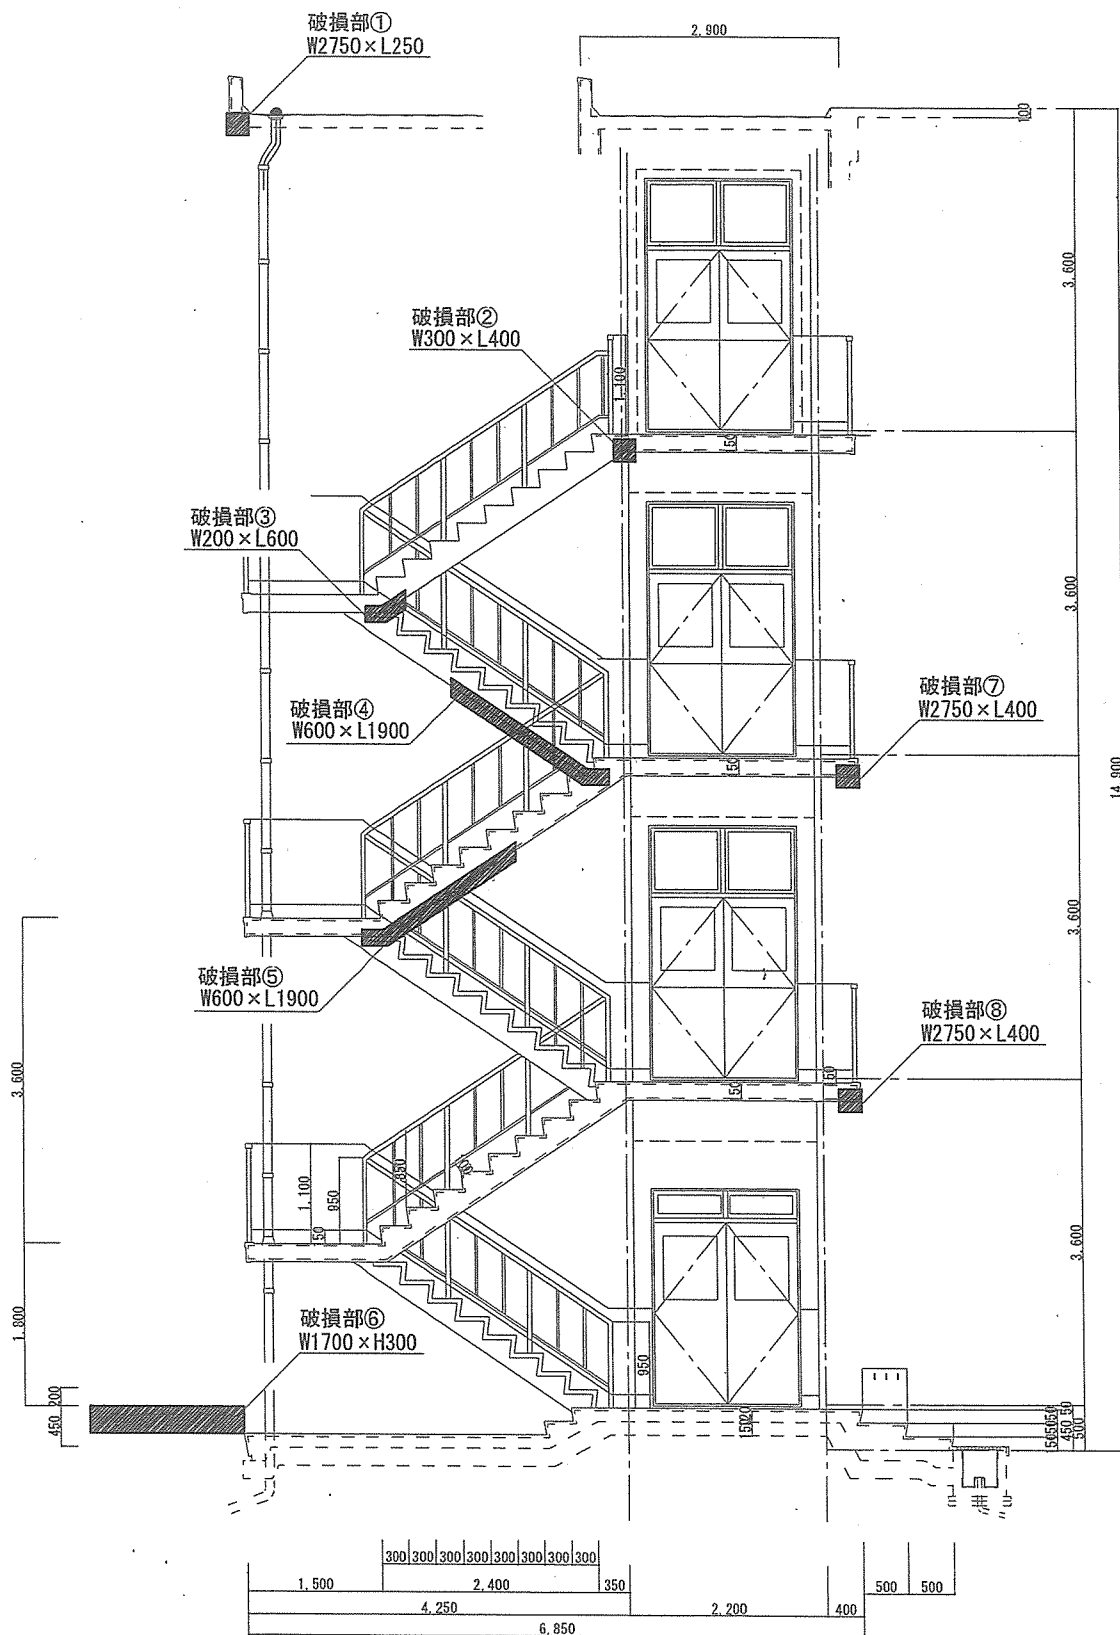

凡 例

 : 屋外階段破損箇所

图3—屋外階段立面图 S=1/80

凡 例

■ : 屋外階段破損箇所 (軒天部)


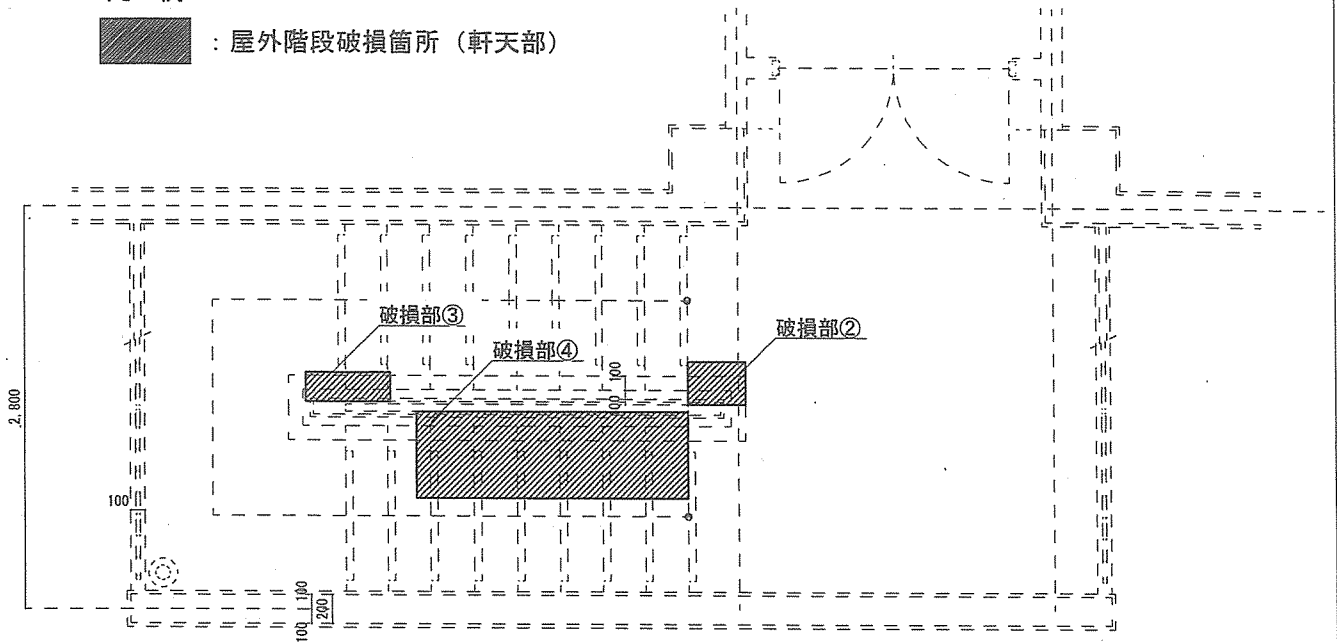


図4-4 階屋外階段平面図 S=1/50

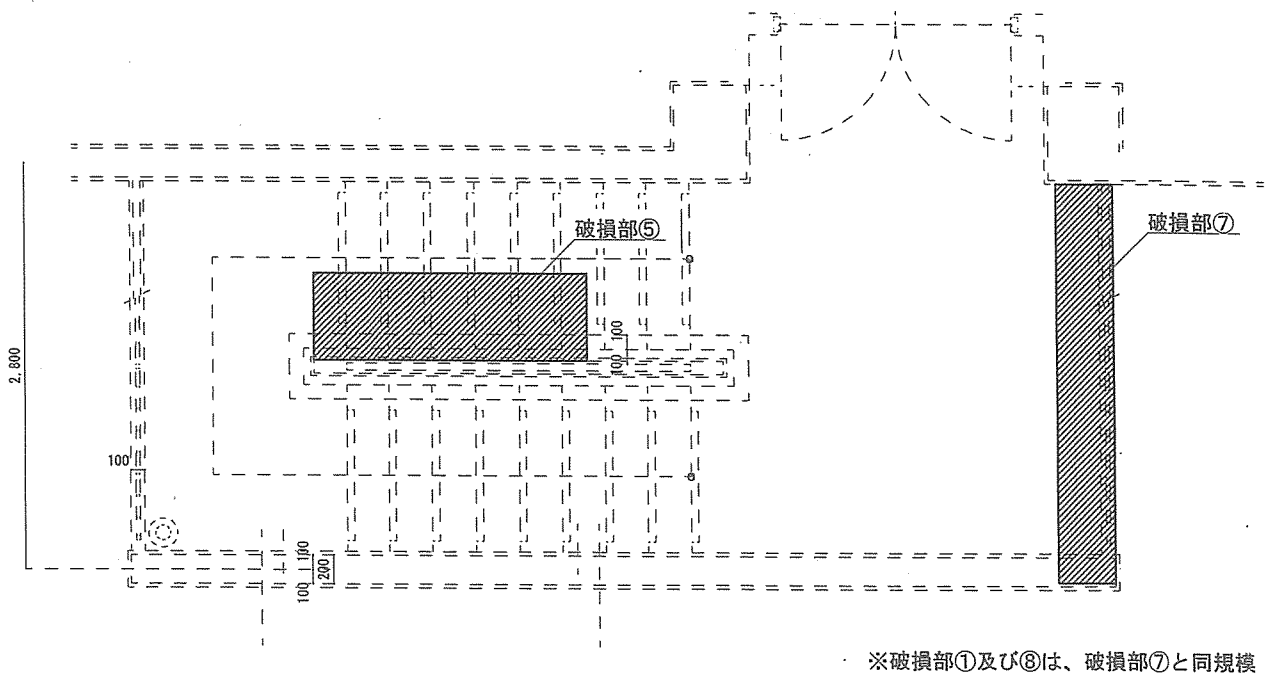

※破損部①及び⑥は、破損部⑦と同規模

図5-3 階屋外階段平面図 S=1/50

見積書

金額¥

(消費税抜き価格)

※貴社様式の内訳書を添付してください。

品 名	規 格	単位	数量	単 価	金 額
4 3 号建物屋外階段補修整備	仕様書のとおり	ST	1		
	以下余白				
合 計					
納 入 場 所	陸上自衛隊 衛生学校		納 期	令和8年12月25日	
入札(契約)保証金	免 除	入札書有効期間			

上記の公告又は通知に対して「入札及び契約心得」及び「標準契約書等」の契約条項等を承諾の上、見積いたします。

また、当社（私（個人の場合）、当団体（団体の場合））は「入札及び契約心得」に示された暴力団排除に関する誓約事項について誓約いたします。

令和8年10月14日

契約担当官
陸上自衛隊衛生学校
会計課長 田代 真章 殿

住 所
会 社 名
代表者名
担当者名
連 絡 先

(注) 押印を省略する場合には担当者氏名及び連絡先を記載すること。

市場価格調査書

令和 年 月 日

契約担当官
陸上自衛隊衛生学校
会計課長 田代 真章 殿

¥ (消費税抜き価格)

1 納 期 : 令和8年12月25日
2 納 入 先 : 陸上自衛隊 衛生学校
3 決 定 方 式 : 総品目総額
市場価格調査提出期限(FAX可)
令和8年10月9日 1200時

住所
会社名
代表者名
担当者名
連絡先

※貴社様式の内訳書を添付してください。

[illegible]